


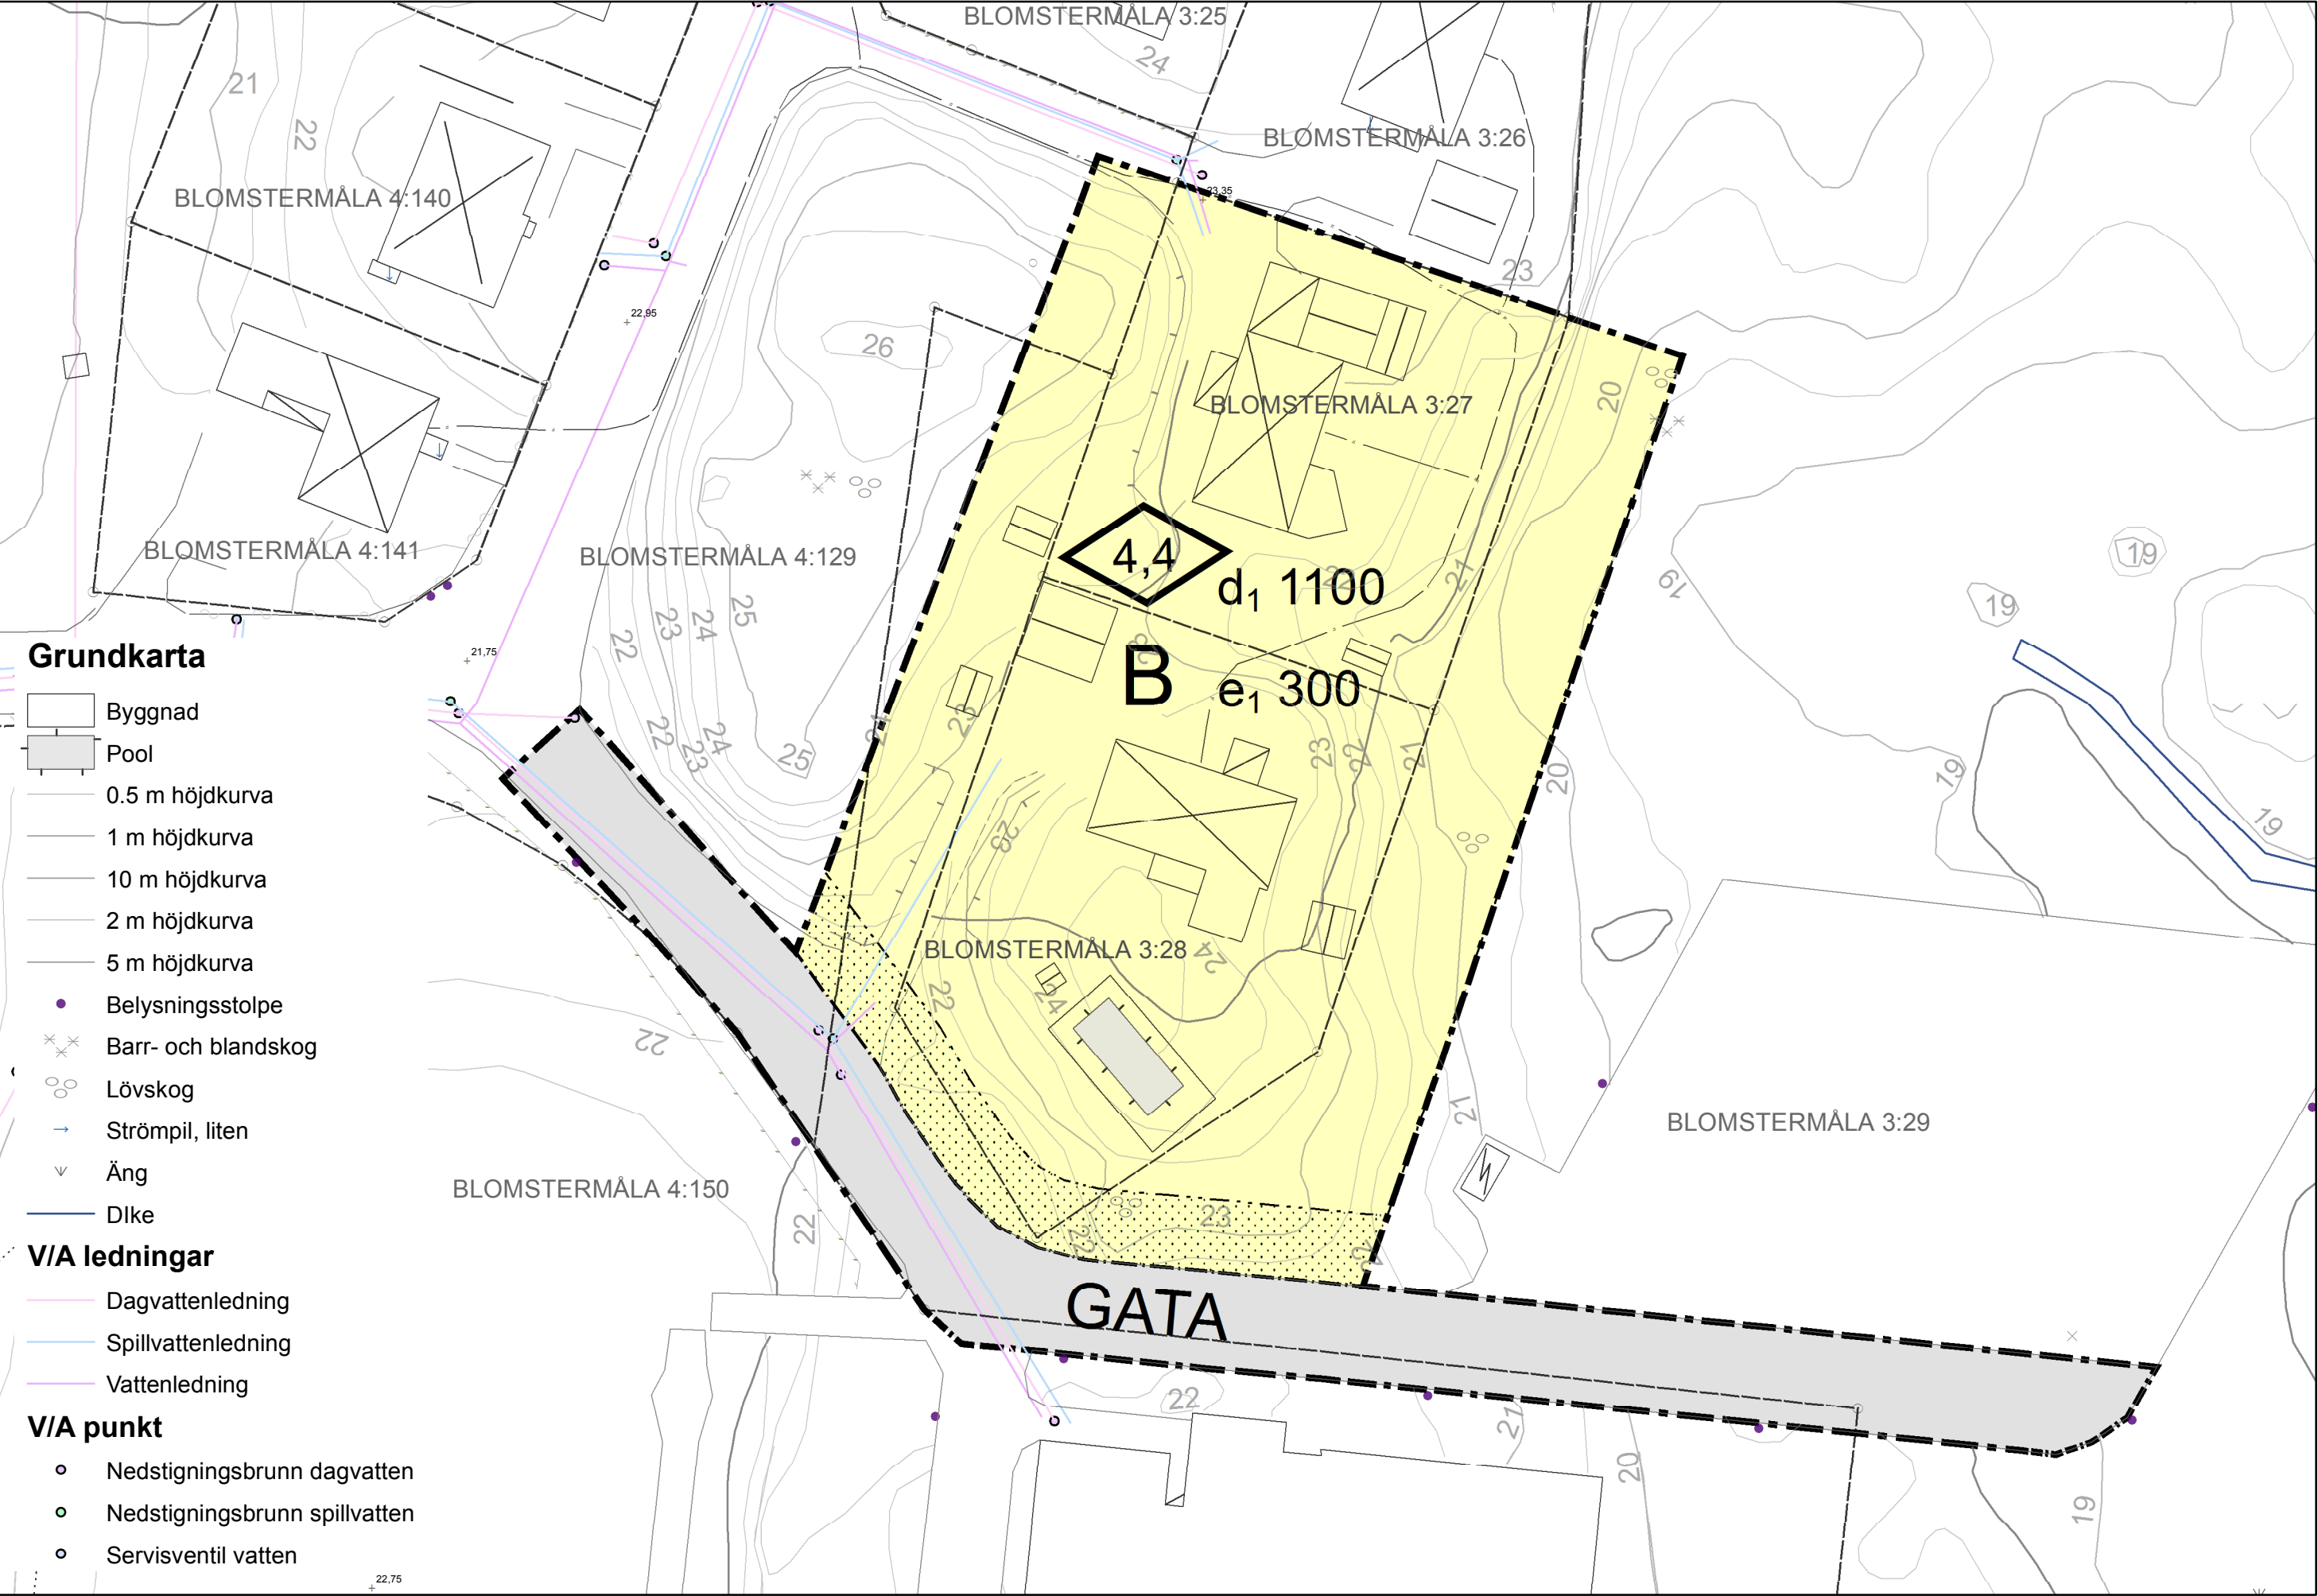

PLANBESTÄMMELSER

Följande gäller inom områden med nedanstående beteckningar.
Endast angiven användning och utformning är tillåten.
Där beteckning saknas gäller bestämmelsen inom hela planområdet.

GRÄNSBETECKNINGAR

- Planområdesgräns
- Användningsgräns
- Egenskapsgräns

ANVÄNDNING AV MARK OCH VATTEN

Allmänna platser med kommunalt huvudmannaskap

GATA Gata, PBL 4 kap. 5 § 1 st 2 p.

Kvartersmark

B Bostäder, PBL 4 kap. 5 § 1 st 3 p.

EGENSKAPSBESTÄMMELSER FÖR KVARTERSMARK

Omfattning

4,4 Högsta byggnadshöjd är 4,4 meter, PBL 4 kap. 11 § 1 st 1 p.

e1 300 Största exploatering per fastighet är 300 kvadratmeter byggnadsarea, PBL 4 kap. 11 § 1 st 1 p.

Placering

Marken får inte förses med byggnad, PBL 4 kap. 16 § 1 st 1 p.

Fastighet

d1 1100 Minsta fastighetsstorlek är 1100 kvadratmeter, PBL 4 kap. 18 § 1 st



ADMINISTRATIVA BESTÄMMELSER

Genomförandetid

Genomförandetiden är 5 år., PBL 4 kap. 21 §

Huvudmannaskap

Huvudmannaskap kommunalt för allmän plats, PBL 4 kap. 7 §

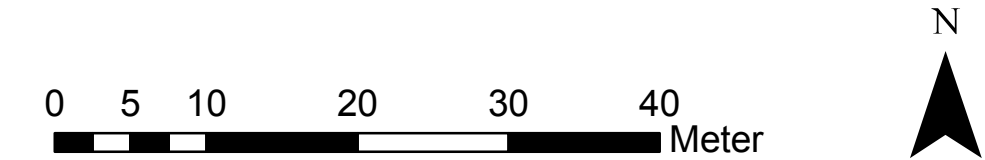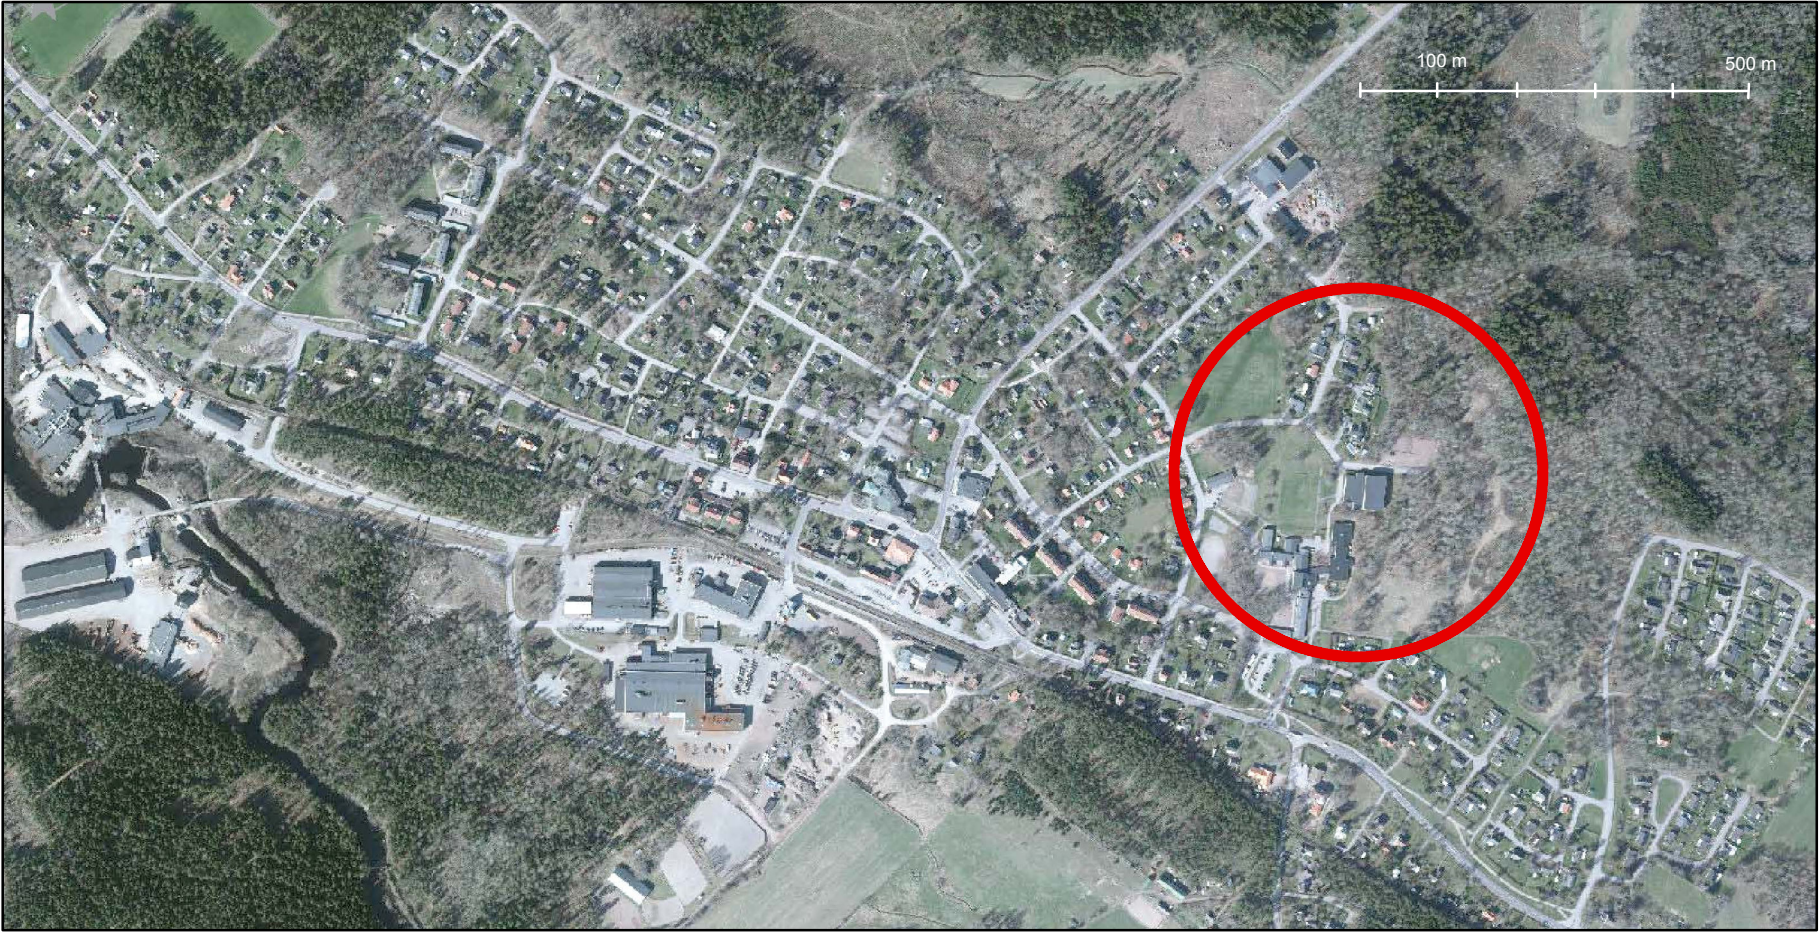

Mönsterås kommun
PLAN OCH BYGGGAVDELNINGEN
Kvarngatan 2, 38322 Mönsterås, Tel. 0499-17000

Antagandehandling

Detaljplan för
BLOMSTERMÅLA 3:27, 3:28 m.fl.
Område norr om Krungårdshallen

Mönsterås den 16 april 2018

Frida Emtorp
Planarkitekt

Henrik Eriksson
Plan- och byggchef

Tillhörande planhandlingar:

Planbeskrivning
Undersökning
Fastighetsförteckning
Grundkarta
Samrådsredogörelse

Beslutsdatum:

Samråd: 2018-04-13
Antagande: 2018-06-14
Laga kraft: 2018-07-16

Skala: A2 = 1:500 A4 = 1:1000

Dnr: 2018/101