


Linjen ska vara 100 mm!

Karta för användning vid bygglovshandling ska vara skalenlig.  
Linjen ska efter kopiering eller utskrift vara 100 mm lång.

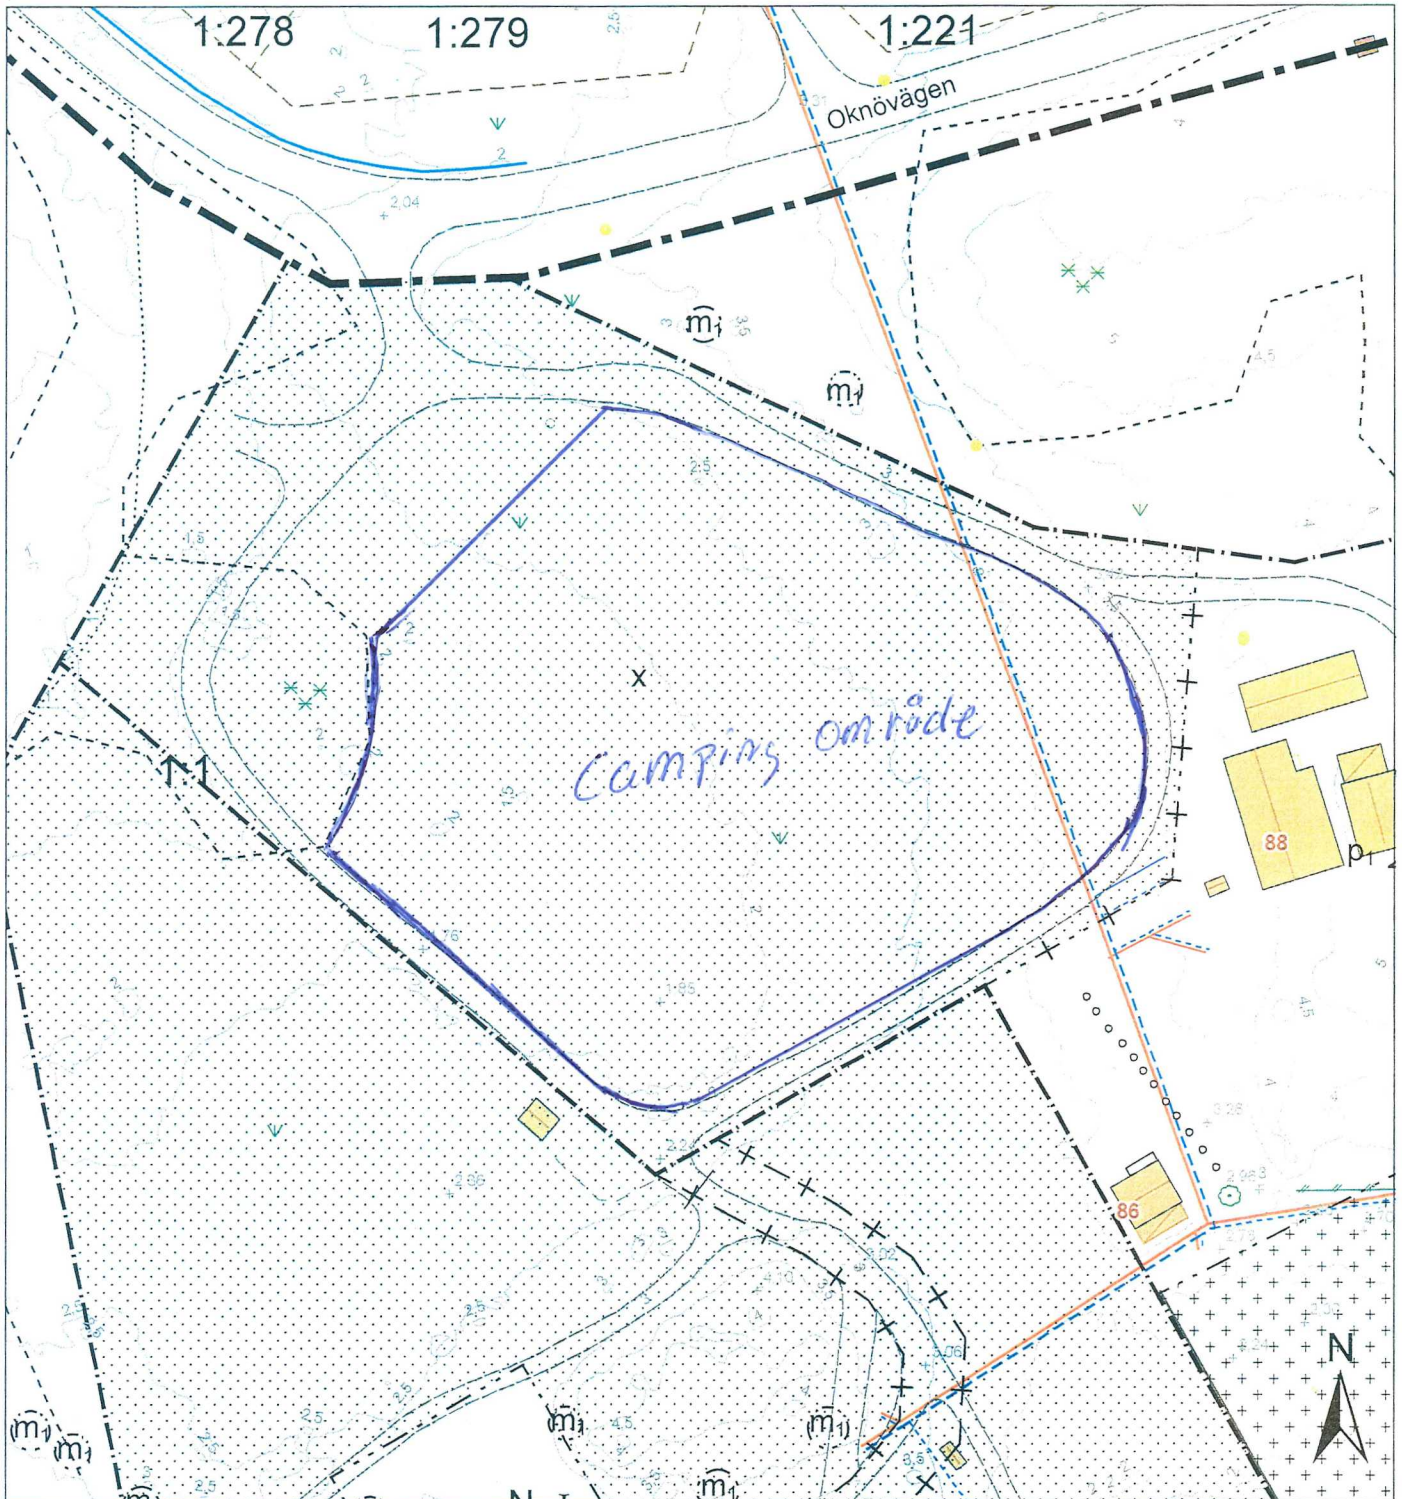

## Kartutdrag

# Del av Oknö 1:1

Datum: 20221117  
Adress: Oknövägen 86/88  
Kommun: Mönsterås  
Fastighetsarea: Tot. ca 127 ha

Mönsterås kommun  
Box 54, 383 22 Mönsterås  
Tel 0499-170 00  
teknisk@monsteras.se

0 10 20 40 60  
Meter  
Skala 1:1000  
Kartan framtagen ur Mönsterås kommuns primärkarta.  
Koordinatsystem: Sweref991630. Höjdsystem: RH2000

	Marken får inte förses med byggnad
	Endast komplementbyggnad
	Planområdesgräns
	Användningsgräns
	Egenskapsgräns
	Administrativ gräns
	Egenskapsgräns och administrativ gräns
	Fastighetsgräns
	Vattenledning
	Vattenledning
	Servisledning vatten
	Spilledning
	Servisledning spill
	Skogsmark
	Allmän terränglinje
	Elanordning
	Markhöjd