


ID-stolpe 11m. Bemannad station

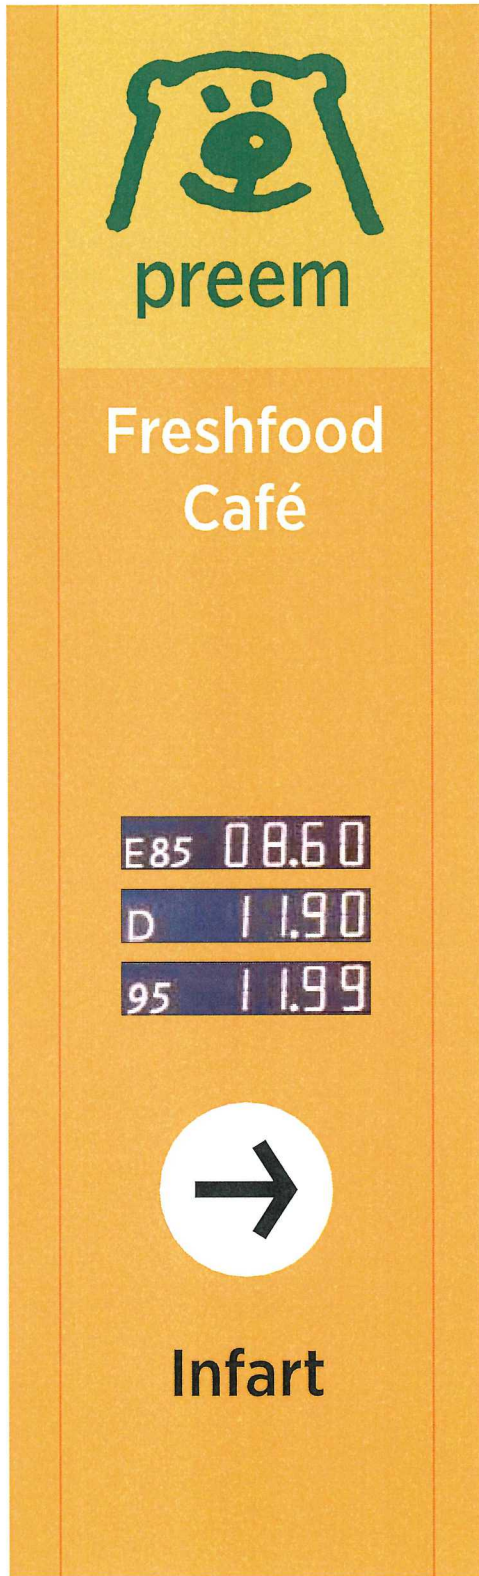

← 3200mm →

Djup, 600mm



Text
vitlysende på natten och svart på dagen



| | | |
|--|-------------------------------|----------------------|
| Ritningsnamn/Ordernr: 11m ID-stolpe | Ritad av: Gunnel Johansson | Datum: 2022-01-20 |
| Beställare/Objekt: Preem | Revidering: Rev- x | |
| Skyltplats: Bemannad station | Skala (A4): 1:xx | |

ecosign

Skyltar i Sverige AB

Systratorpvägen 12B 352 46 VÄXJÖ
Tel 0470-73 97 90
www.ecosign.se info@ecosign.se

*Denna ritning tillhör
EcoSign Skyltar i Sverige AB
och får ej kopieras, plagieras
eller på annat sätt förevisas
utan vårt medgivande.*

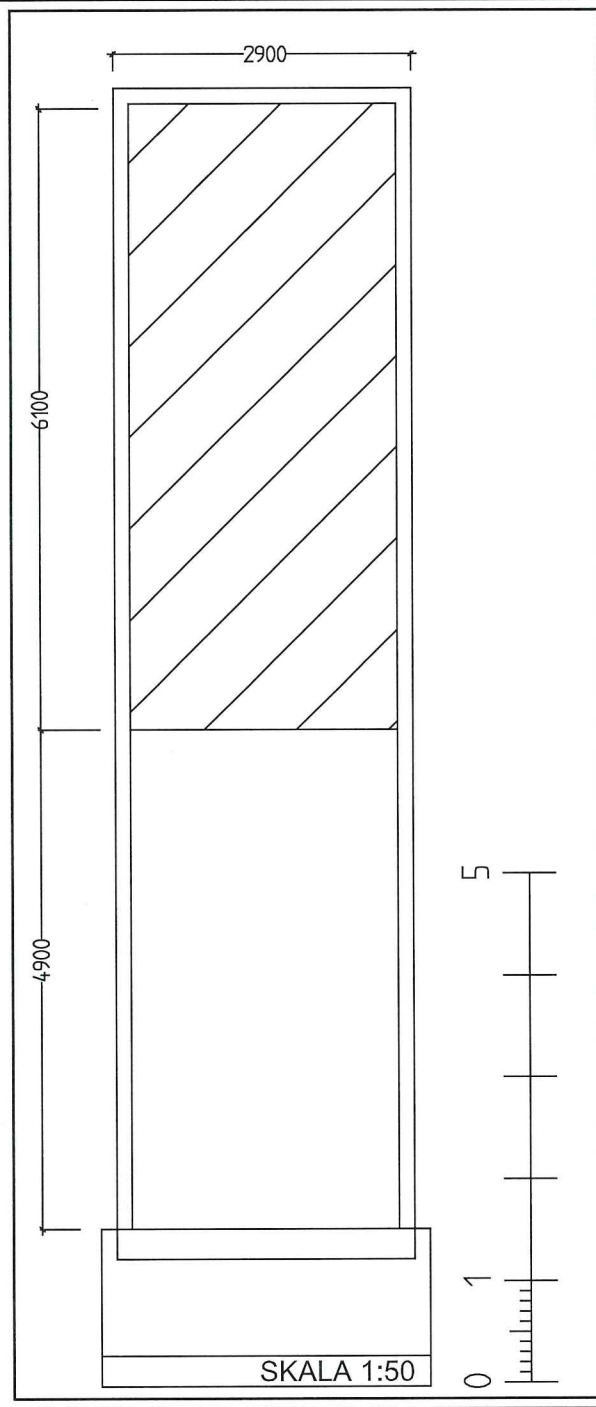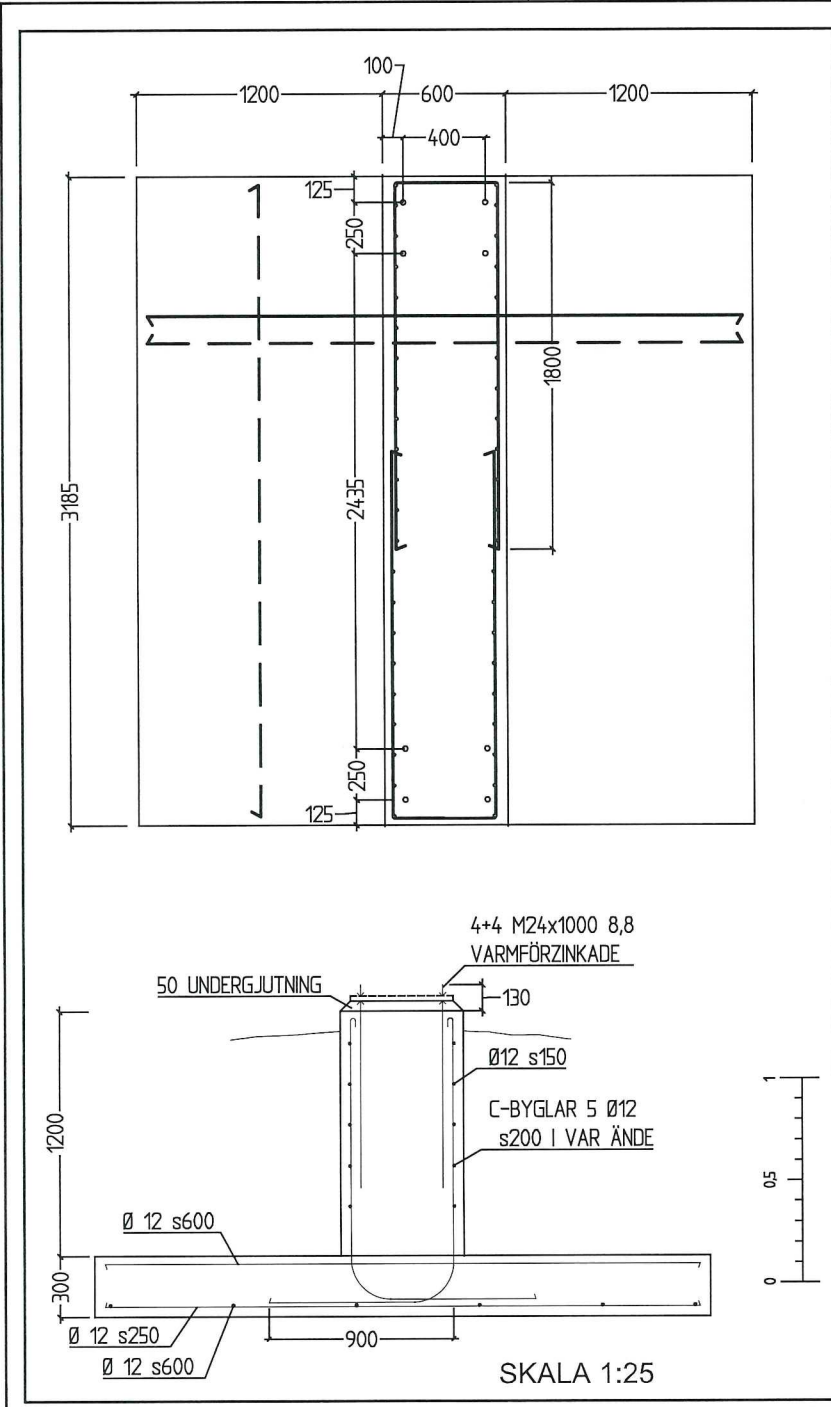

FÖRESKRIFTER
 GÄLLER DÄR EJ ANNAT ANGES

NORMER OCH BESTÄMMELSER
 BBR 20, EKS 9, AMA ANLÄGGNING 13,
 RA ANLÄGGNING 13

BELASTNINGAR
 VINDHASTIGHET 26 m/s, TERRÄNGTYP II

GRUNDLÄGGNING
 PACKAT ICKE T JÄLSKJUT ANDE FRIKTIONSMATERIAL
 KONTROLLERAS

ING JUTNINGSGODS OCH HÅL TAGNINGAR
 SE ÖVRIGA PROJEKTÖRERS ANVISNINGAR (EL,
 AVLOPP M.M.)

BETONG
 UTFÖRANDE OCH KONTROLL AV
 BETONGKONSTRUKTIONER ENL. SS-EN 13670:2009

UTFÖRANDEKLASS 2
 KOMPETENSKLASS I-U
 EXPONERINGSKLASS XC4, XD3, XF3

TÄCKSKIKT
 MOT MARK 50
 I ÖVRIGT 40

ARMERING
 ARMERINGSSTÅL K500C-T

| REV | ANT | REVIDERINGEN AVSER | DATUM | SIGN |
|-----|-----|--------------------|-------|------|
| | | | | |

BYGGHANDLING

 **Preem AB**
 Warfvings väg 45, 112 80 Stockholm
 Tel: 010 - 450 10 00

| | | | |
|---|--|--|--|
| X | | | |
| | | | |
| | | | |
| | | | |

| | | |
|------------|-----------------|-------------|
| UPPDRAG NR | RITAD/KONSTR AV | HANDLÄGGARE |
| DATUM | ANSVARIG | |
| 2015-12-07 | | |

FUNDAMENT FÖR ID-SKYLT 11,5m
PLAN / SEKTION

| | | |
|-----------------|--------|-----|
| SKALA | NUMMER | REV |
| 1:25, 1:50 (A3) | K1 | |

FILNAMN Fundament ID skylt 11500 KDWG