

Bygglov, Mölstad 24:1

Miljö- och byggförvaltningen har mottagit en bygglovsansökan på fastigheten MÖLSTAD 24:1. Ansökan redovisar nybyggnaden av en 54 meter hög mast och en teknikbod på 5 kvm. Placeringen är väster om Mönsterås och E22:an samt norr om Häradsvallen på fastigheten Mölstad 24:1.

För området finns ingen detaljplan. Sammanhållen bebyggelse råder ej heller enligt plan- och bygglagens mening. Kommunens översiktsplan del 2 Kusten, antagen av kommunfullmäktige 2006 redovisar för det aktuella området R, det vill säga rekreation prioriteras.


Som berörd sakägare får du här tillfälle att yttra dig om den bifogade ansökan, enligt 9 kap. 25 § plan- och bygglagen (2010:900), PBL. Ditt yttrande ska vara miljö- och byggförvaltningen tillhanda **senast 24 mars 2025**

Enklast är att skicka ett mejl till miljo-bygg@monsteras.se, men där följande är viktigt att ange rätt.

Rubriken måste vara: "Yttrande, MÖLSTAD 24:1, MBN-2024-972" Mejllet skall innehålla dina eventuella synpunkter, för- och efternamn samt adress.

Alternativet är att skriva dina eventuella synpunkter nedan och posta till:

Miljö- och byggförvaltningen
Box 54
383 22 Mönsterås

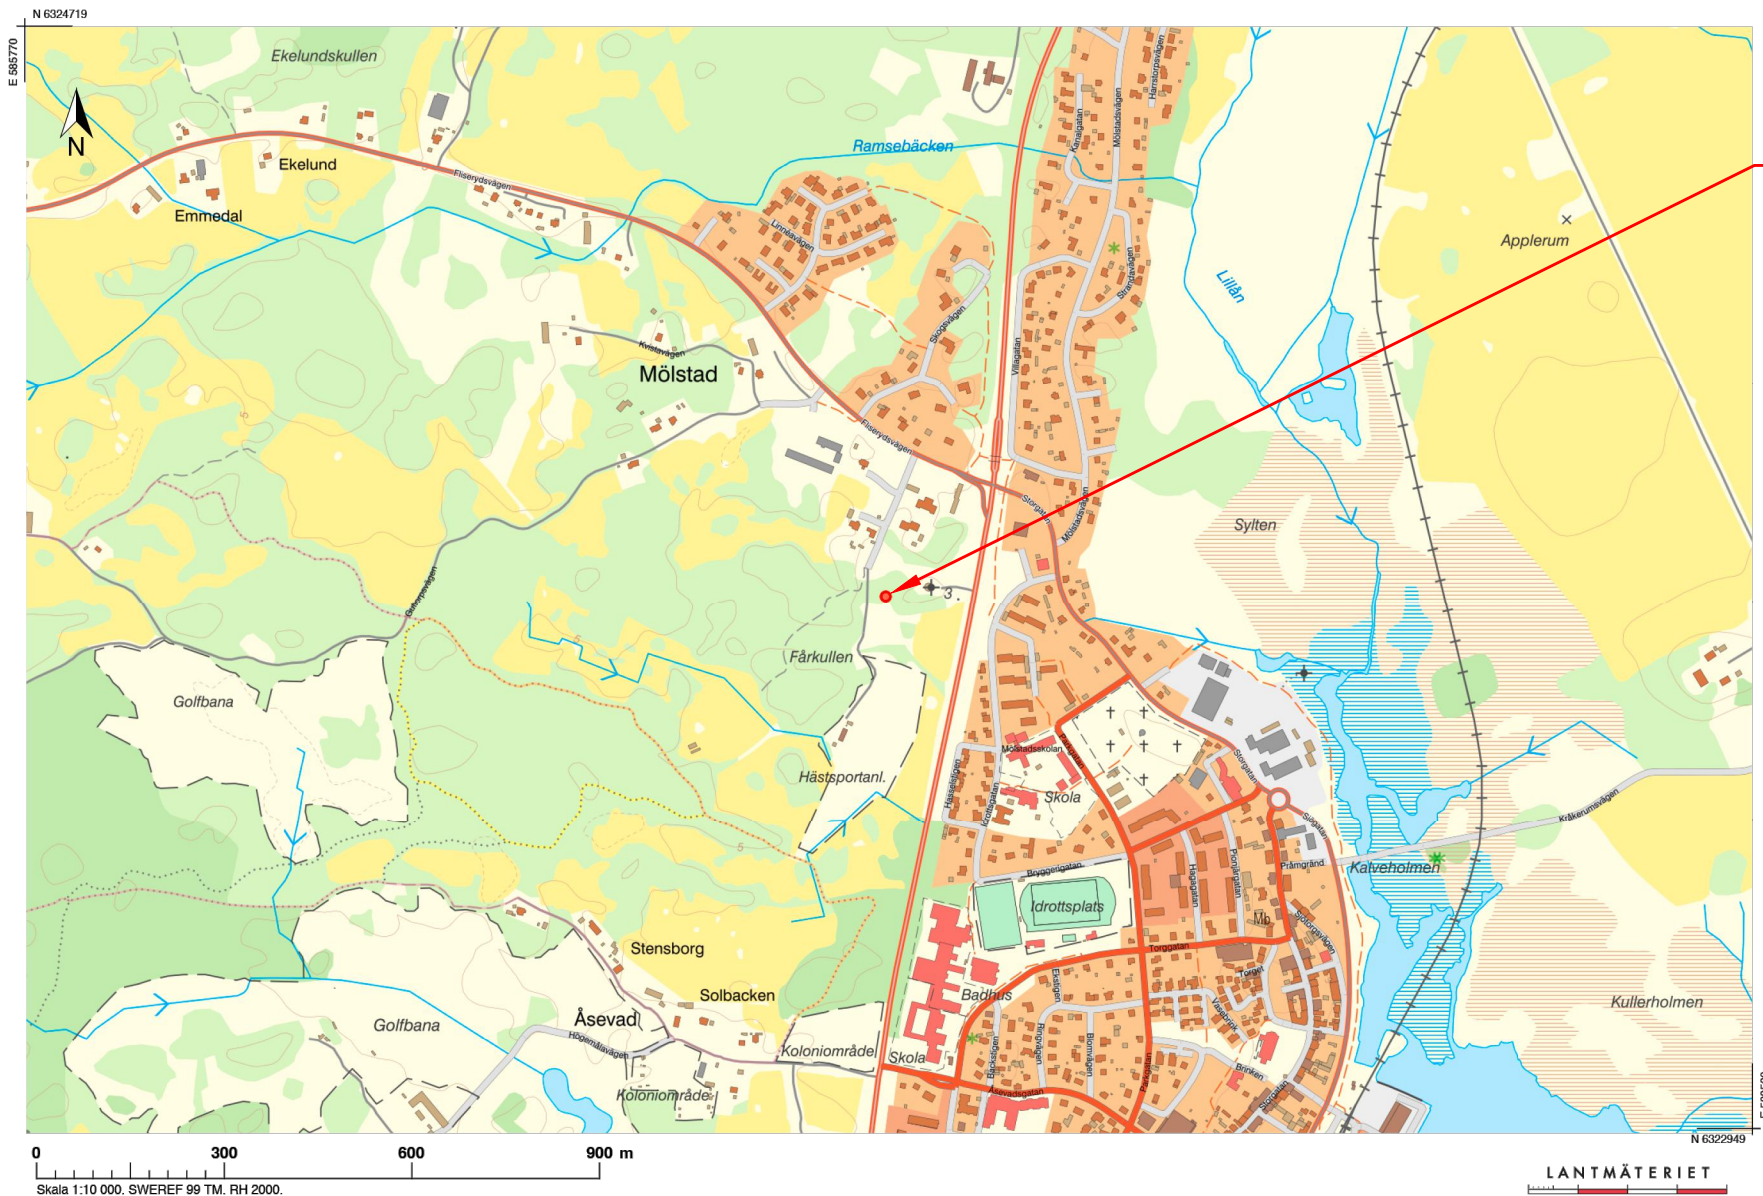

FASTIGHETS BETECKNING:
MÖLSTAD 24:1

KOORDINATER:
SWEREF99 TM:
6323811, 587147
RT90:
6324969, 1538315

HÖJD:
3 m ö.h.



BYGGHERR



BYGGLOVSHANDLING

SITE ID
N114310

MÖNSTERÄS

X1	NSP	Tel


PROJEKT ID N114310	DESIGNER ML	PROJEKTÖR AM
DATUM 2024.11.04	SKALA 1:10000	PROJEKT ÄGARE

RITNINGSTYP
ORIENTERINGSKARTA (Koordinater +5m)
MÖLSTAD 24:1
MÖNSTERÄS

OBJEKT ID 300-35-2.0	RITTINGS ID M-40.7-101	REV -
-------------------------	---------------------------	----------

Linjen ska vara 100 mm!

Karta för användning vid bygglovshandling ska vara skalenlig.
Linjen ska efter kopiering eller utskrift vara 100 mm lång.

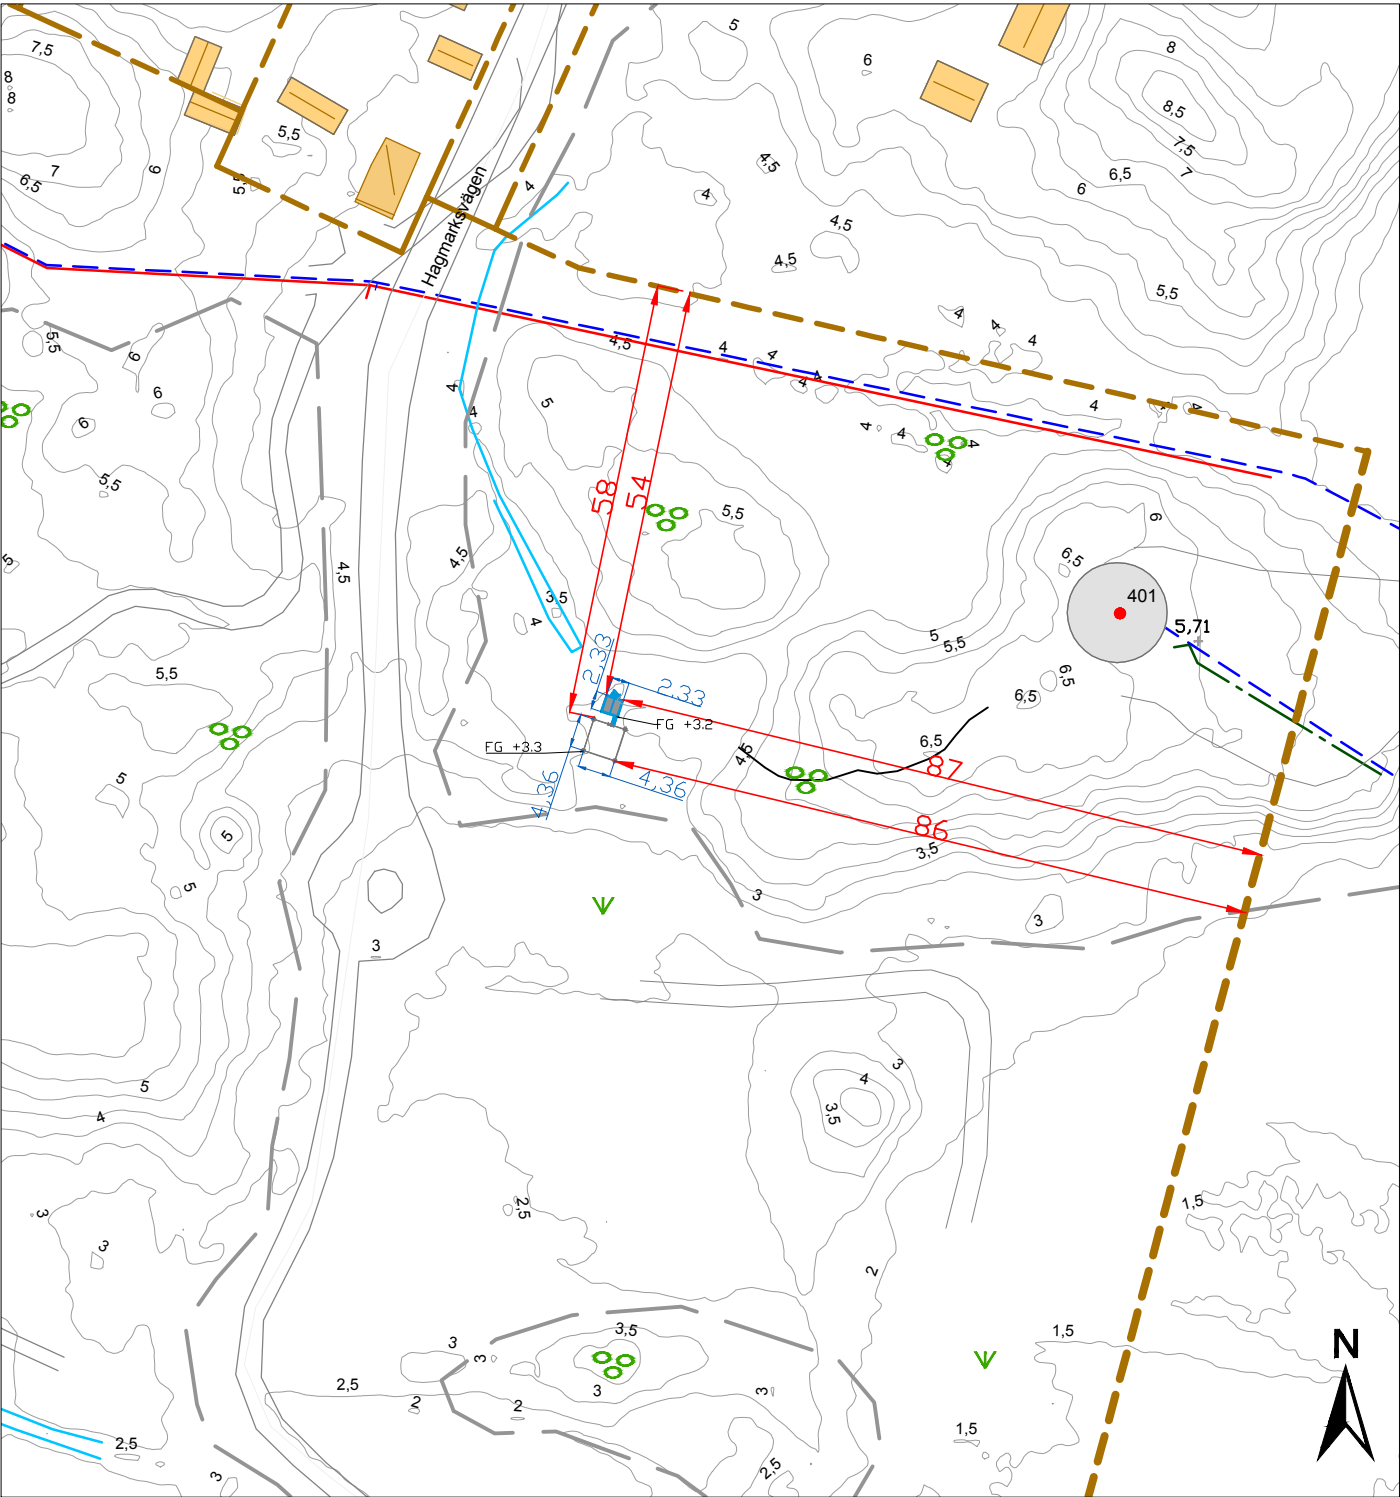

Kartutdrag

Del av Mölsta 24:1

Datum: 20250207

Adress:

Kommun: Mölsta


Fastighetsarea: Tot. ca 70 ha








Mölsta kommun
Box 54, 383 22 Mölsta
Tel 0499-170 00
teknisk@molsta.se

0 10 20 40 60
Meter
Skala 1:1000
Kartan framtagen ur Mölsta kommuns primärkarta.
Koordinatsystem: Sweref991630. Höjdsystem: RH2000

- Fastighetsgräns
- Traktgräns
- Vattenledning
- Servisledning vatten
- Spillledning
- Servistryckledning spill
- Dagvattenledning
- Öppen mark
- Höjdkurvor interv. 0,5 m
- Lövskog
- Äng
- Markhöjd

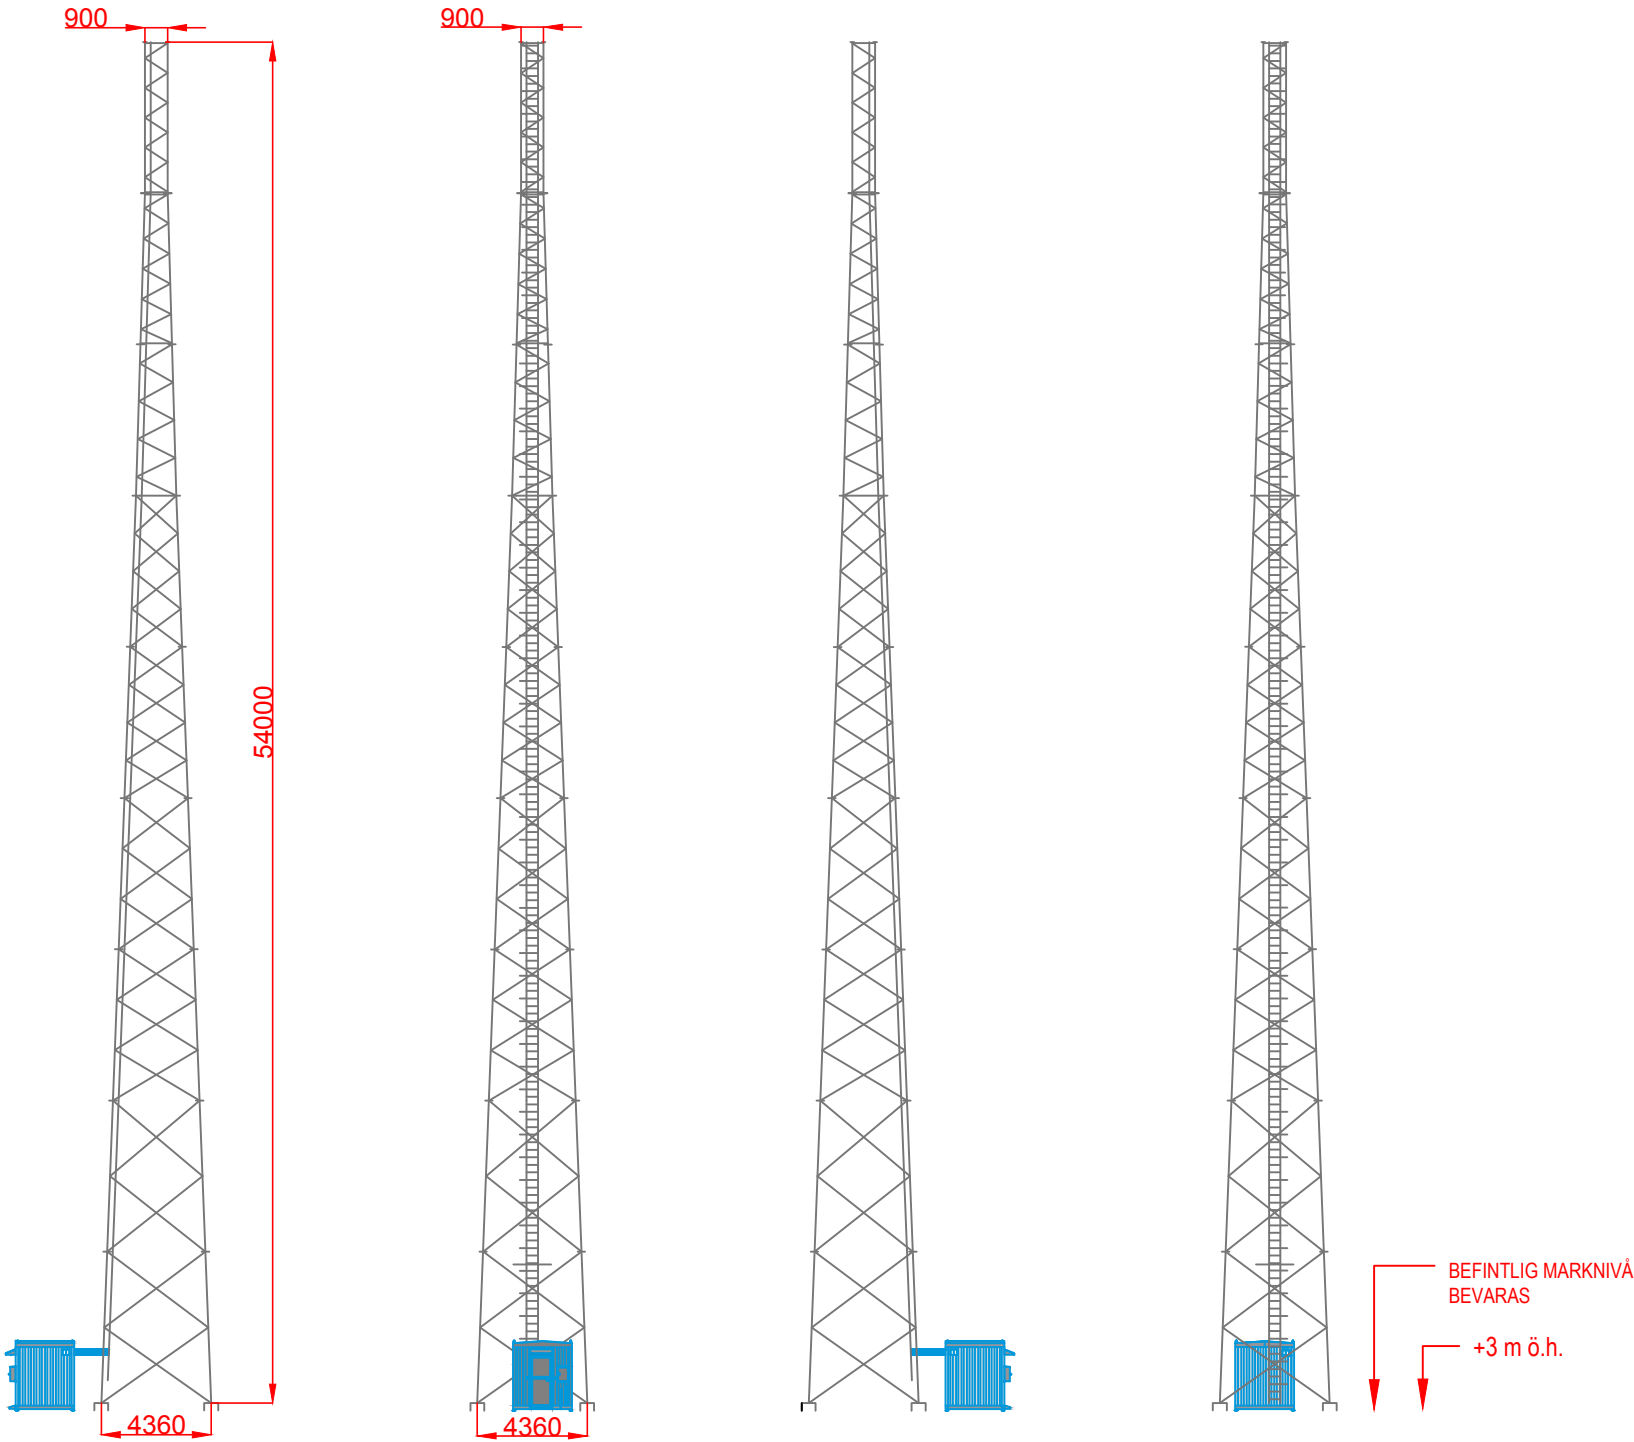

Rev	Revisions beskrivning	Datum	Sign
PROJEKTÖR			
 nspp NET SOLUTION PARTNER			
BYGGHERRER			
			
BYGGLOVSHANDLING			
SITE ID			
N114310			
MÖNSTERÅS			
X1	NSP	Tel	
PROJECT ID			
N114310		DESIGNER	
		M.L	
DATUM		SKALA (A4)	
2024.11.04		1:300	
PROJEKTÖR			
RITNINGSTYP		PROJEKT ÄGARE	
ELEVATION			
MÖLSTAD 24:1			
MÖNSTERÅS			
OBJEKT ID		RITNING ID	REV
300-35-2.0		M-40.3-101	-

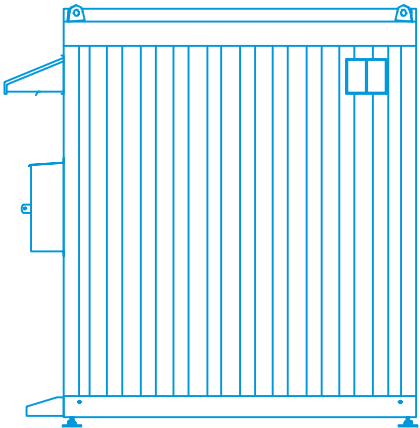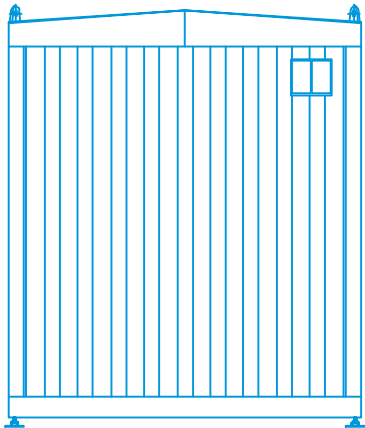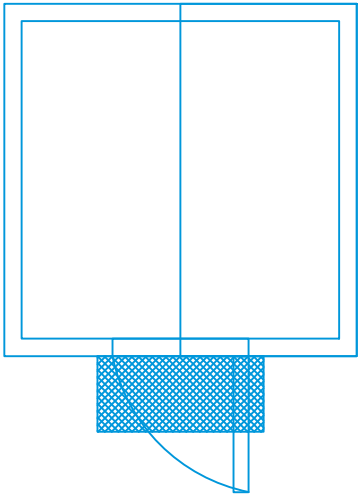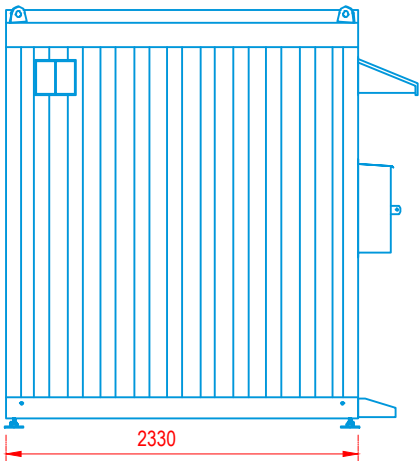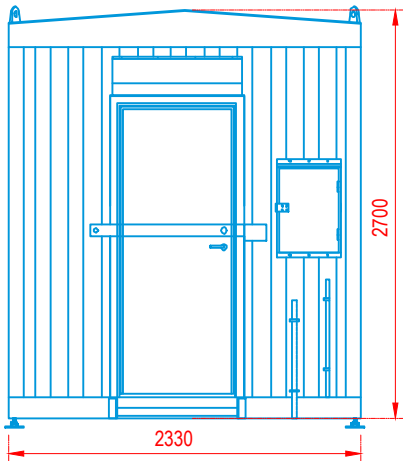

Rev	Revisions beskrivning	Datum	Sign
PROJEKTÖR			
 nspsNET SOLUTION PARTNER			
BYGGHERRE			
 BYGGLOVSHANDLING			
SITE ID N114310			
MÖNSTERÅS			
X1	NSP	Tel	
PROJEKT ID N114310		DESIGNER M.L	PROJEKTÖR A.M
DATUM 2024.11.04		SKALA (A4) 1:50	PROJEKT ÄGARE
RITNINGSTYP TEKNIKBOD MÖLSTAD 24:1 MÖNSTERÅS			
OBJEKT ID 300-35-2.0		RITNING ID M-40.2-101	REV -