



Beskrivning av ärende, Tillbyggnad av industrilokal

Diarienummer: MBN-2025-436

Ansökan avser: Bygglov

Fastighet: ÅBY 12:3, Örnebäck 401, Fliseryd

Skäl till underrättelse


Mönsterås kommun har mottagit en bygglovsansökan på fastigheten ÅBY 12:3, Örnebäck 401, Fliseryd. Ansökan redovisar rivning av befintlig skorsten samt byggnation av ny skorsten och förlängning av skärmtak.

Den nya skorstenens höjd kommer uppgå till 16,5 meter. Det befintliga skärmtaket kommer förlängas med 12 meter.

Ansökan avser en åtgärd som ska utföras i ett område som inte omfattas av någon detaljplan eller områdesbestämmelser.

Linjen ska vara 100 mm!

Karta för användning vid bygglovshandling ska vara skalenlig.
Linjen ska efter kopiering eller utskrift vara 100 mm lång.

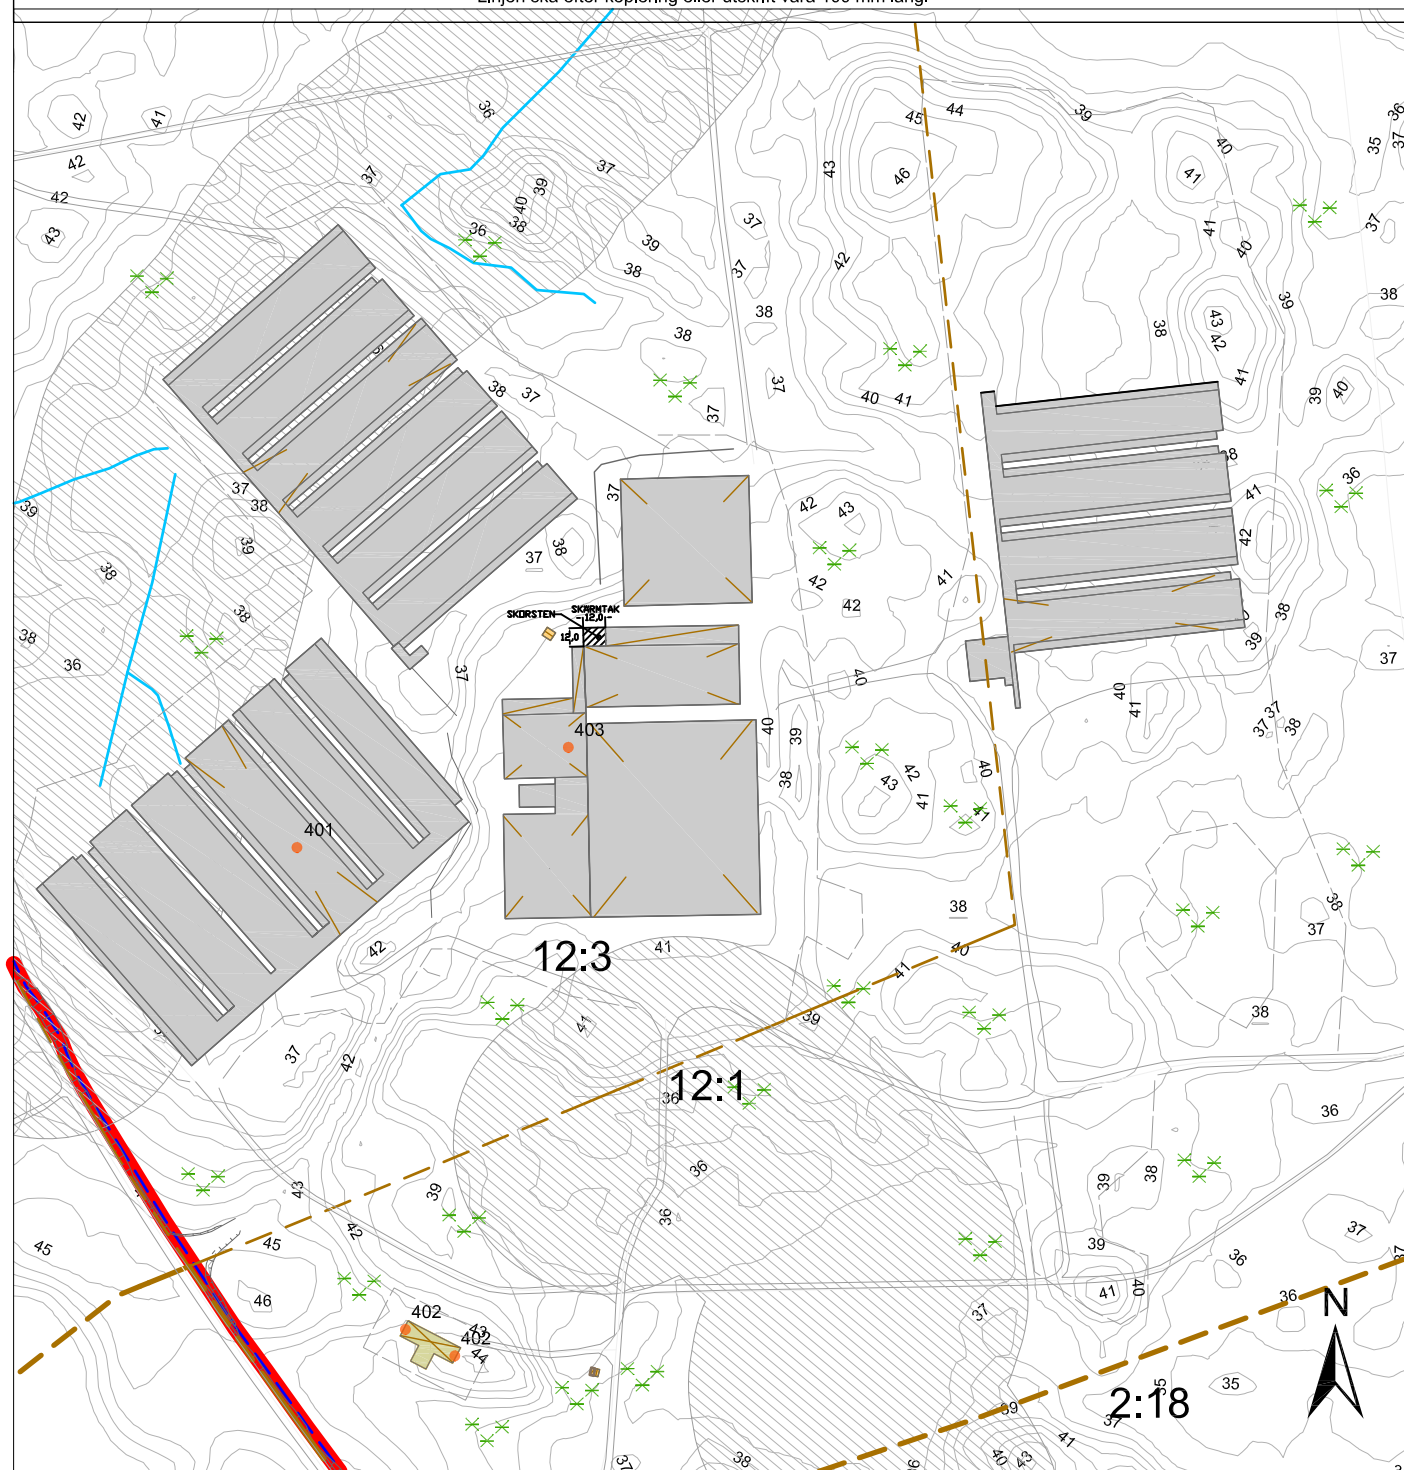

Förenklad nybyggnadskarta

BYGGLOVSHANDLING 2025.03.28

Del av Åby 12:3/12:1

Adress:
Kommun: Mönsterås
Kartan upprättad 250123 av:
Håkan Johansson, Kart och mättekn.

Fastigheten bildad/reglerad: 2019/2016
Area (ha): 96/888

Detaljplan laga kraft:
Genomförandetid utgår:



- Generellt strandskydd
- Fastighetsgräns
- Traktgräns
- Stödmur
- Allmän terränglinje
- Slänt
- Skogsmark
- Höjdkurvor intervall 1m
- Barr- och blandskog



Mönsterås kommun
Box 54, 383 22 Mönsterås
Tel 0499-170 00
teknisk@monsteras.se

0 50 100 200 300
Meter

Skala 1:5000
Kartan framtagen med GNSS-mätning/Primärkarta
Koordinatsystem: Sweref991630, Höjdsystem: RH2000

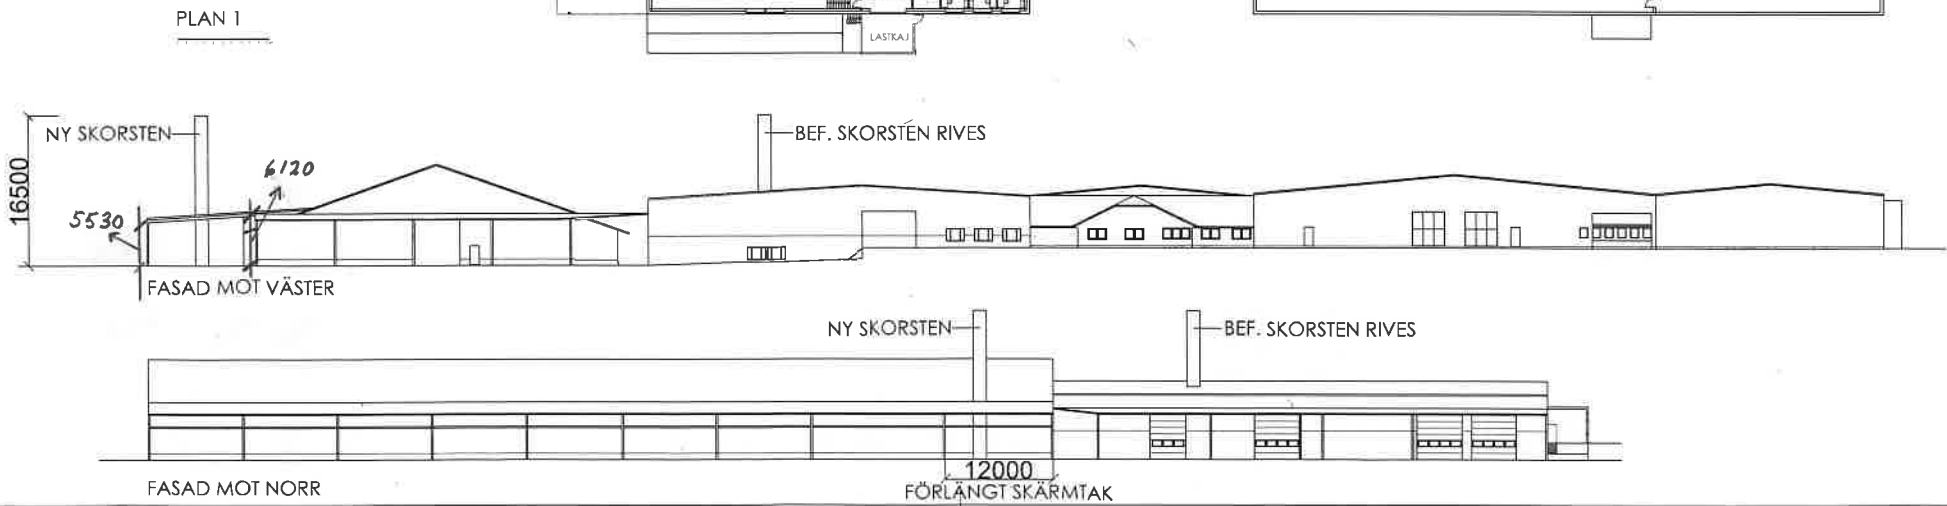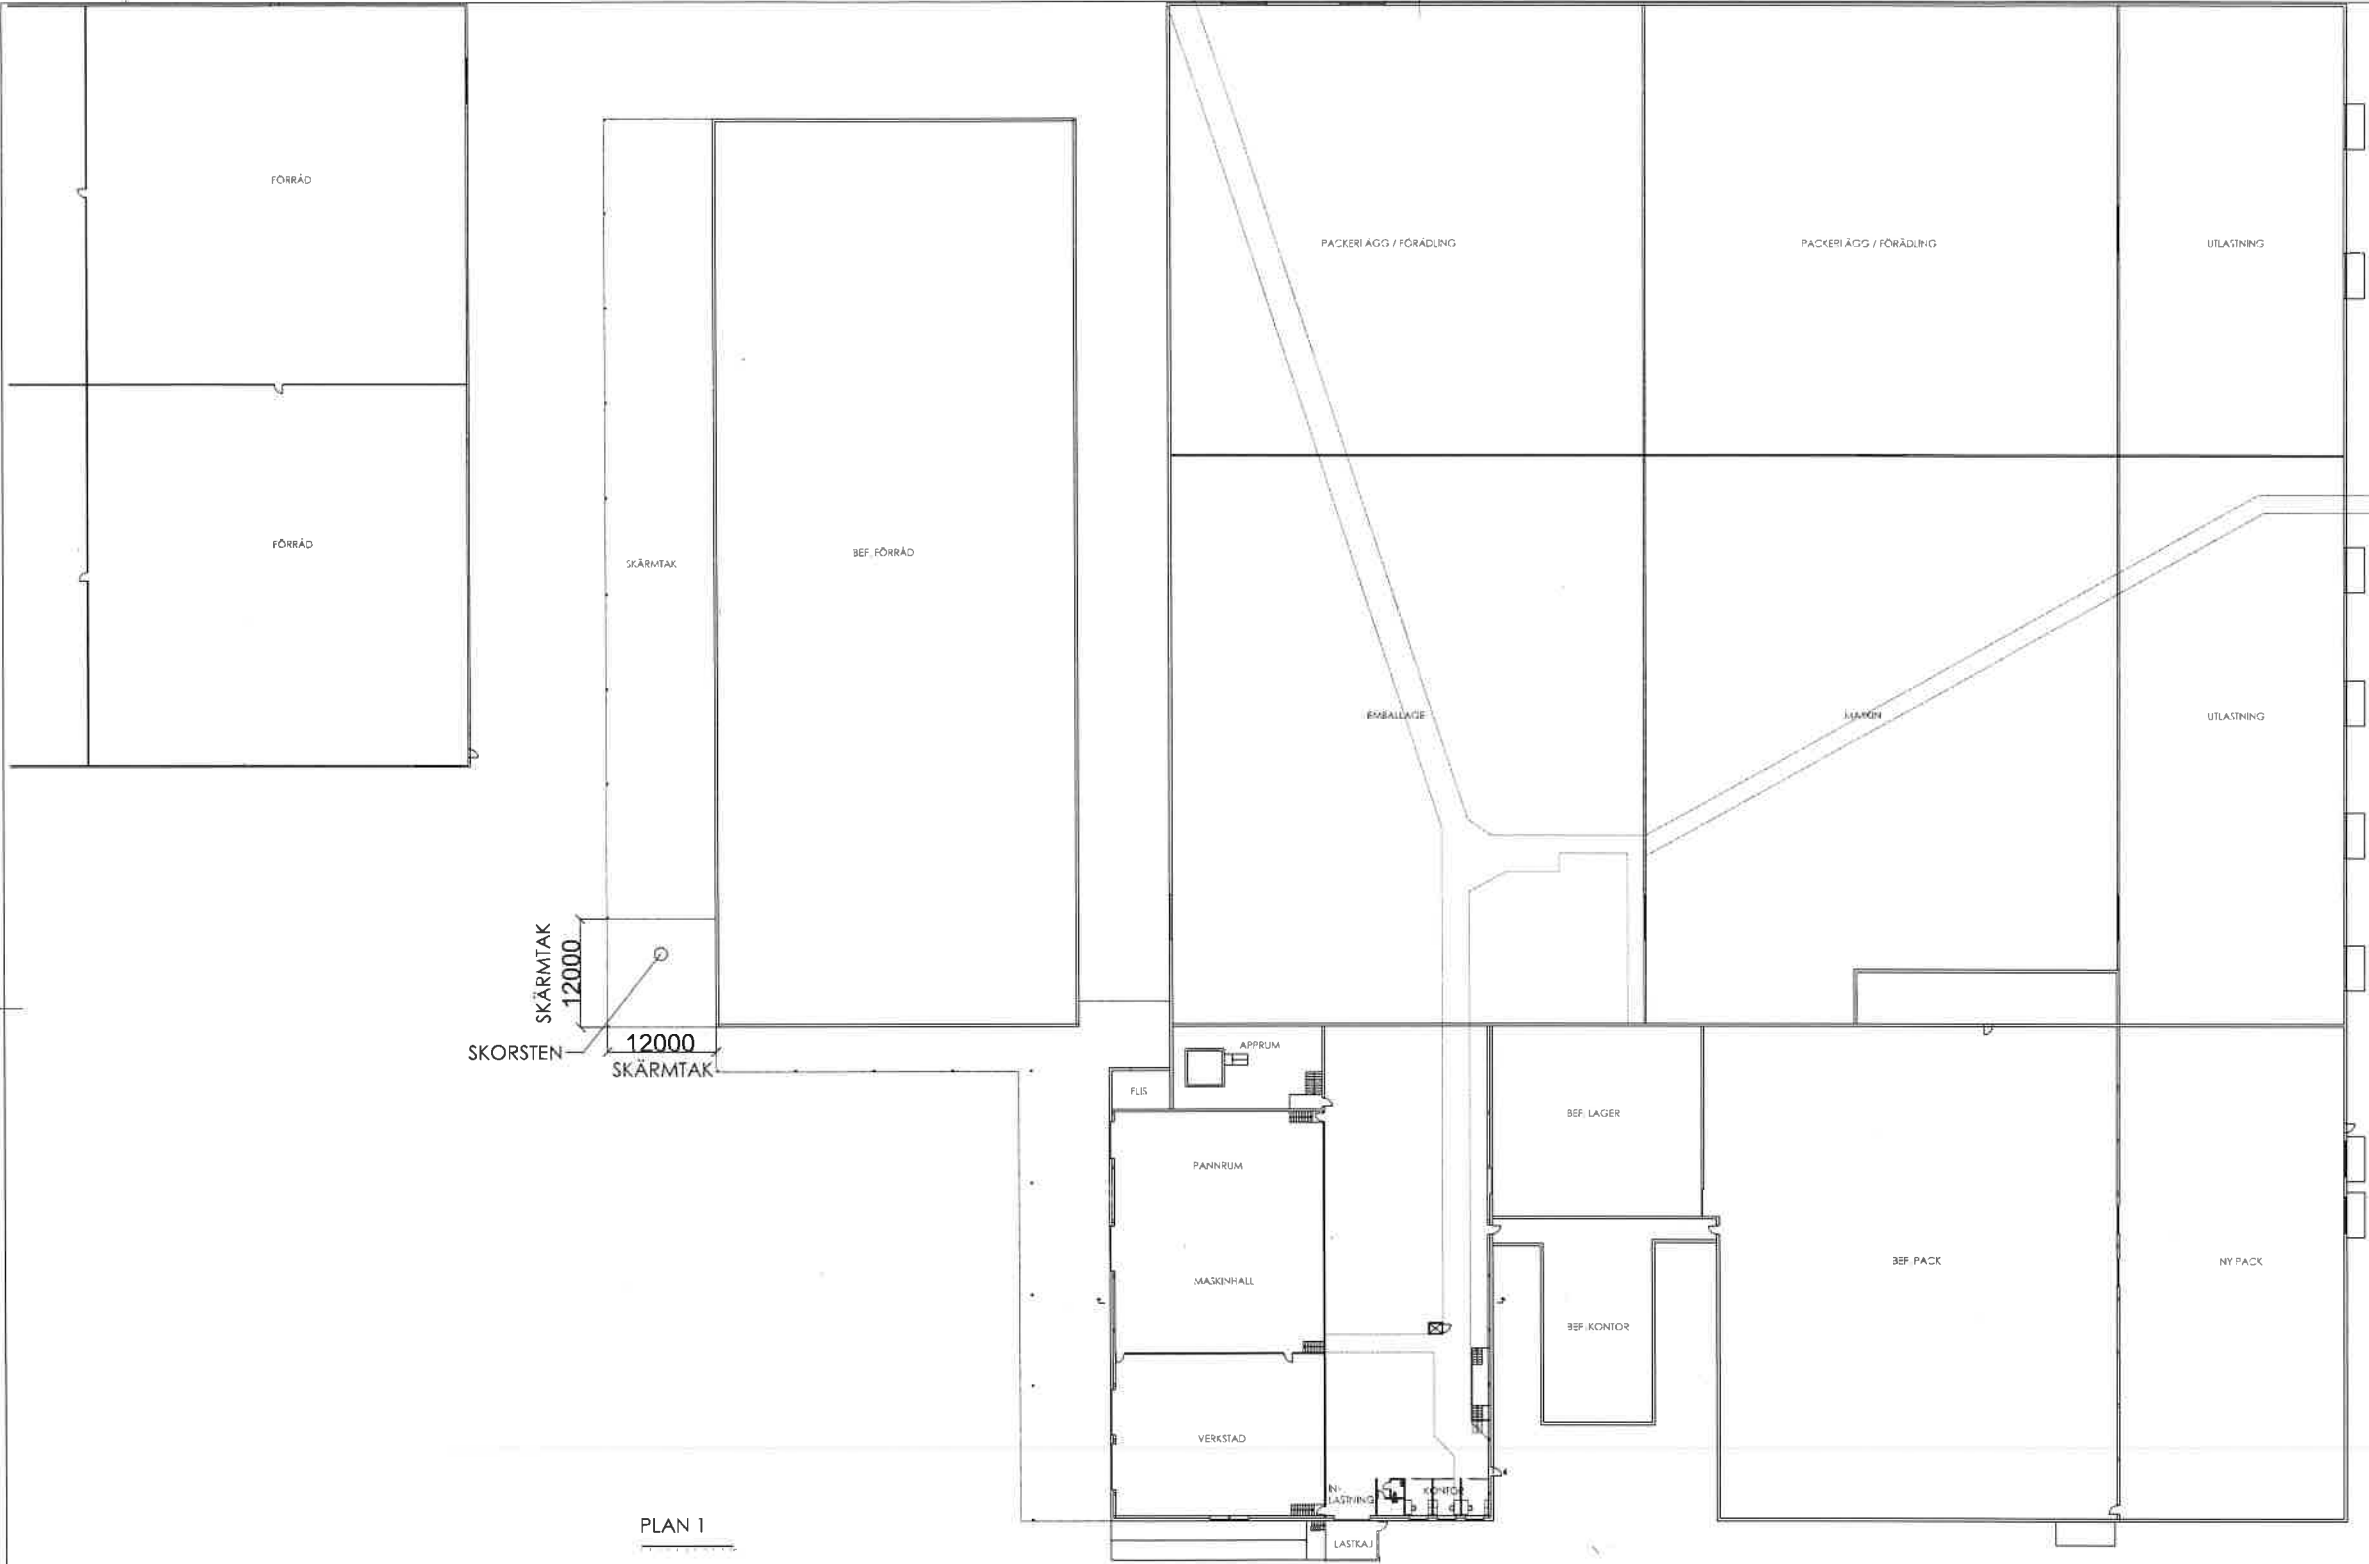

BET	ART	ANMÄRKNING AVSE	SKALA	DATUM
BYGGLOVSHANDLING				
ÅBY 12:1 OCH 12:3				
UPPDRAG NR	12:1 OCH 12:3	REDAVRETT AV	REDAVRETT AV	REDAVRETT AV
DATUM	2025-03-28	PROJEKTANSVARIG	Mats Dahlström	
SKÄRMTAK OCH SKORSTEN				
PLAN 1				
SKALA A0/A1	1:400/1:800	NYTT	A01	BET