

Bygglov, Mönsterås 7:1, Mönsterås kommun

Miljö- och byggförvaltningen har mottagit en bygglovsansökan på fastigheten Mönsterås 7:1 gällande nybyggnaden av en nätstation på 6 kvm. Placeringen av nätstationen är inom detaljplan. Åtgärden strider mot detaljplan genom att den uppförs på allmän platsmark. Berörda grannar ges möjlighet att lämna in ett yttrande innan beslut fattas. Handlingarna och informationen finns även tillgängliga i kommunhusets reception. Yttrandet ska vara inlämnat senast 9 juni 2025.

Nätstation HEKA1VM1250-2
B2,26xL2,8xH2,43
Grå med svart tak
RAL 7016, 9005

SWEREF99TM
C Nätstation
N6322226
E587041
NÖ hörnet
N6322226
E587042
Sö hörnet
N6322224
E587042





Skala 1:400 (A4)


0 10 20 30 40 50 m

5:9>4


7:1>1

1

The copying, distribution and utilization of this document as well as the communication of its contents to others without expressed authorization is prohibited. Offenders will be held liable for the payment of damages. All rights reserved in the event of the grant of a patent, utility model or ornamental design registration.

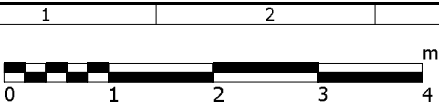

SKALA 1 : 50

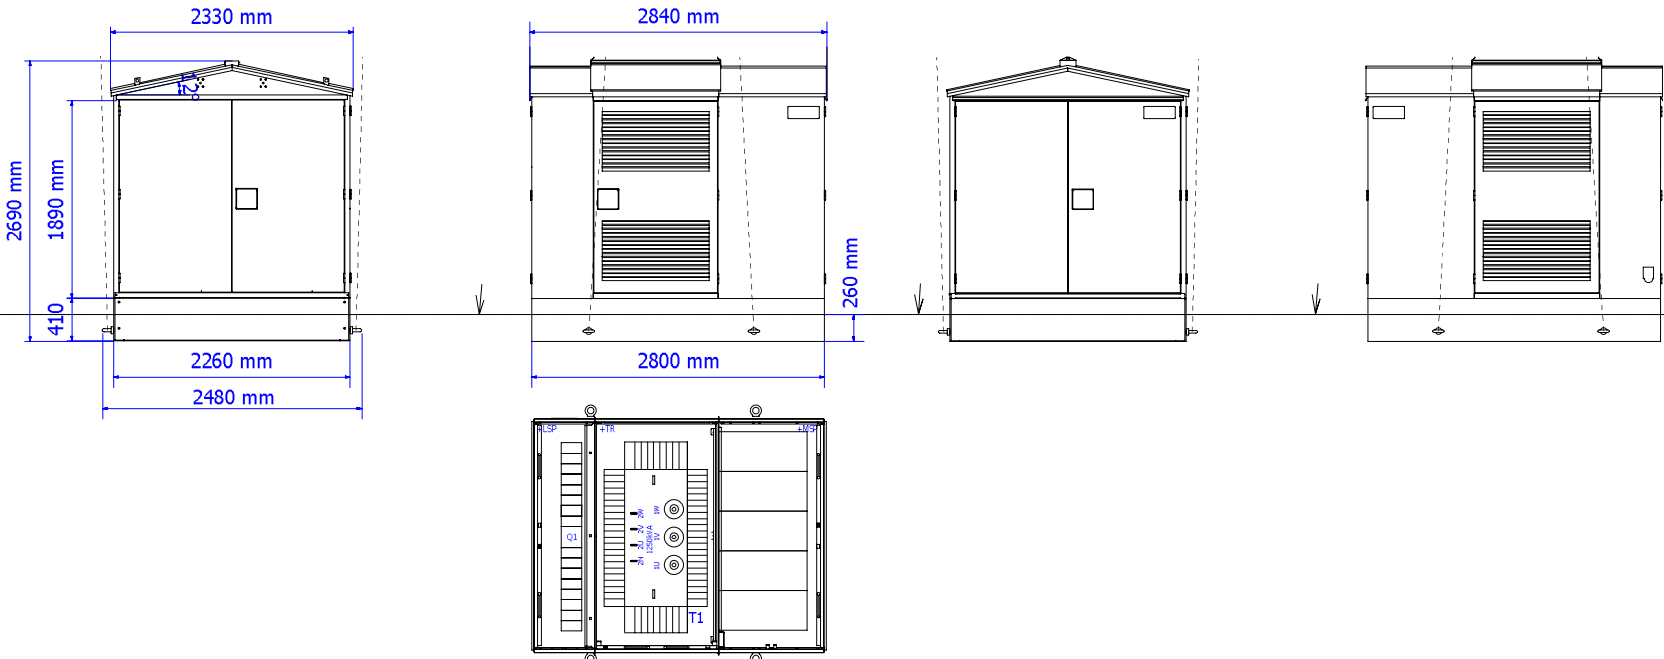

Dimensioner:

Längd [mm]	2840 (2800)
Bredd [mm]	2330 (2260)
Höjd [mm]	2690 (2430)
Maximalt tillåtna transformatordimensioner [mm] (LxBxH)	1900x1100x2000
Maximalt tillåtna RMU ställverk dimensioner [mm] (LxBxH)	2000x840x1650

- MSP Mellanspänningsställverk
- T1 Transformator
- LSP Lågspänningsställverk

Vikter:

Byggnad med kabel källare [kg]	2825
Mellanspänningsställverk [kg]	1000
Lågspänningsställverk [kg]	175
Total vikt (inkl. transformator) [kg]	ca. 7550

Anm:

Installations-, idriftagnings- och driftsinstruktioner leveras med varje station.
Färger belopp enligt offert.

Ritad av V.Navross 12.12.2024		Kontrollerad av	Godkänd av	Projektnummer HEKA E.ON 2025	Projekttyp Beskrivning	Projektnummer	Hög nivå funktion = HEKA1VM1250-2	Plats+		
Ändring	Datum	Not		Kunddokumentnummer	Layoutritning N8RMU, N12RMU	 Harju Elekteer Elektrotehnika AS +372 6747449 info.ee@harjuelekteer.com	Ritningsnummer	Ändring	Dokumenttyp EFA	
				Kund			Format DIN A3	Skala 1 : 50	Blad 1	Antal sidor 1