



Beskrivning av ärende, Tillbyggnad av garage och enbostadshus

Diarienummer: MBN-2024-749

Ansökan avser: Bygglov

Fastighet: ÅRHULT 9:7

Skäl till underrättelse


Mönsterås kommun har mottagit en bygglovsansökan på fastigheten ÅRHULT 9:7. Bygglov söks i efterhand eftersom giltighetstiden för tidigare beviljade bygglov gått ut innan åtgärderna färdigställts. Ansökan avser tillbyggnad av huvudbyggnad, garage, samt skärmtak.

Ansökan avser en åtgärd som ska utföras i ett område som inte omfattas av någon detaljplan eller områdesbestämmelser.



Linjen ska vara 100 mm!

Karta för användning vid bygglovshandling ska vara skalenlig.
Linjen ska efter kopiering eller utskrift vara 100 mm lång.

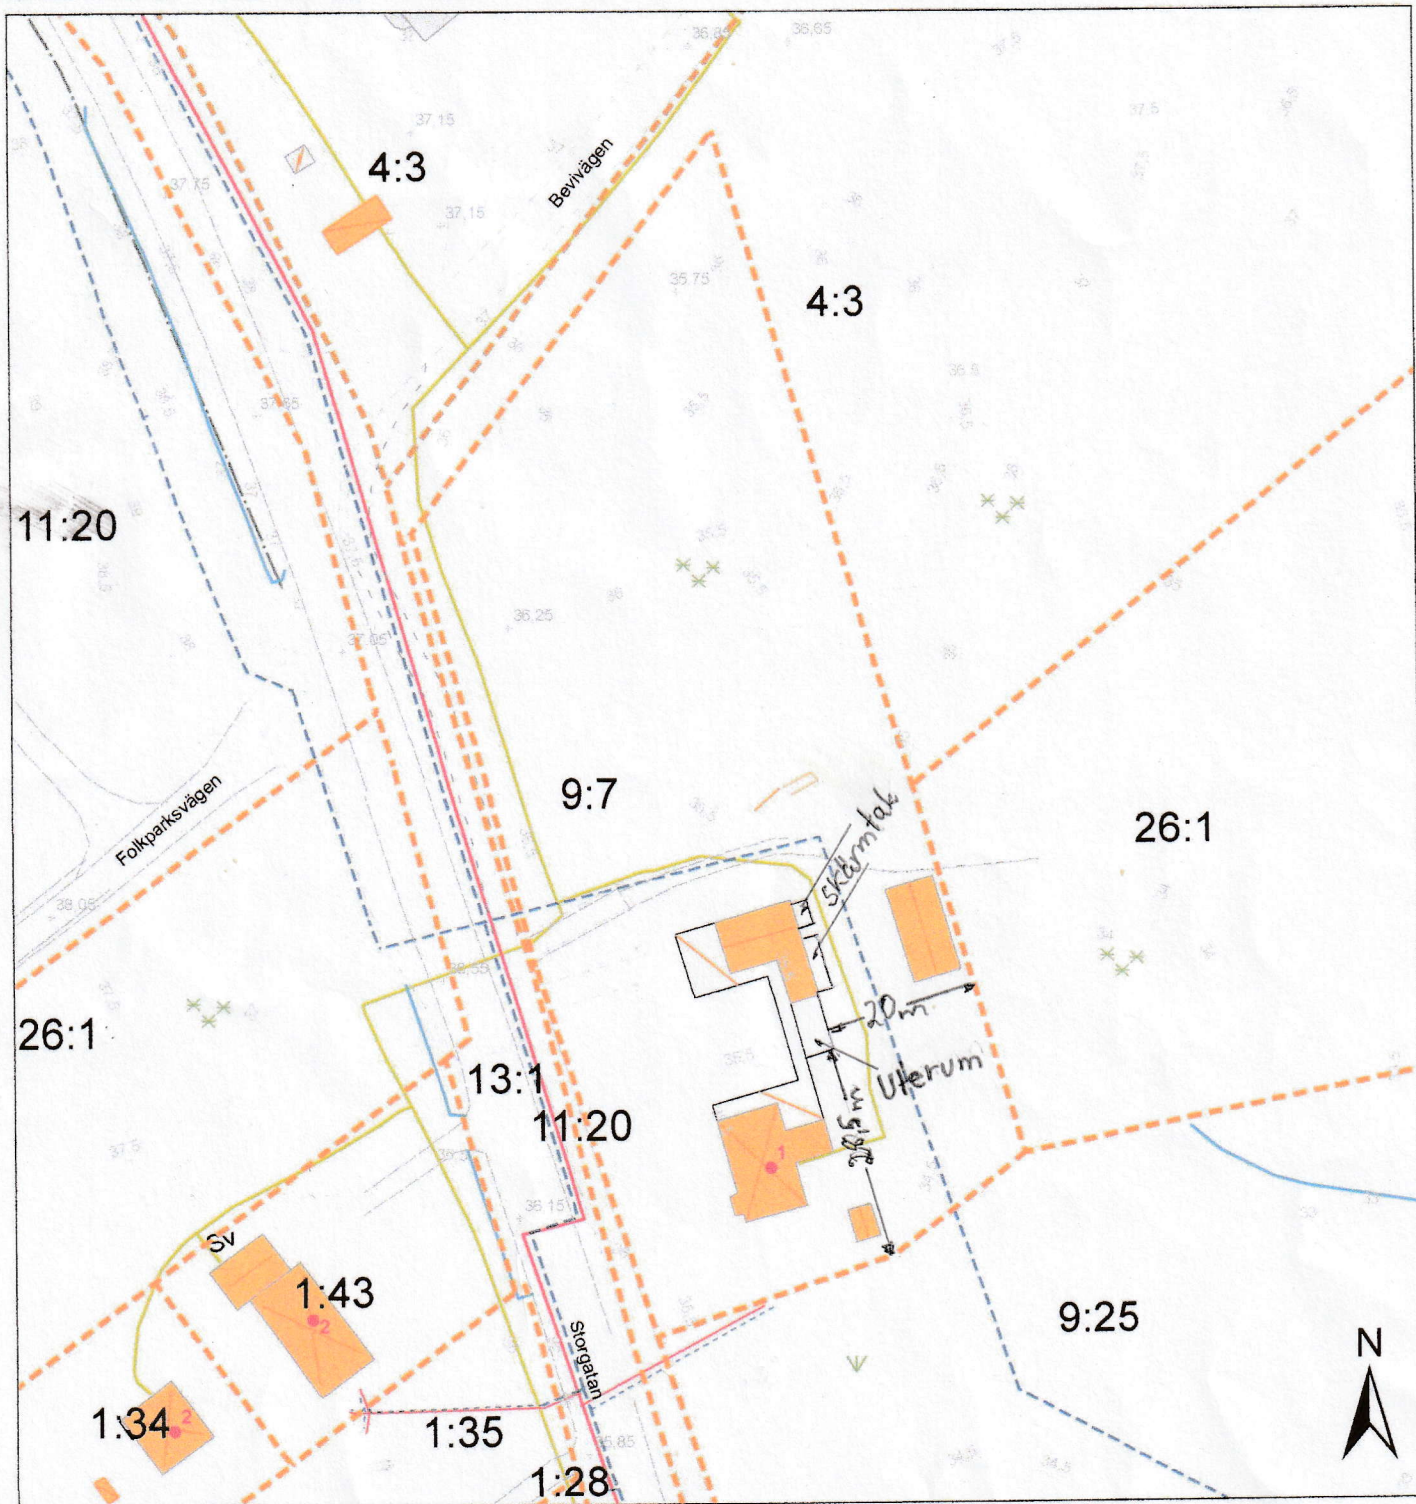

Kartutdrag Århult 9:7

Datum: 20240906
Adress: Storgatan 1
Kommun: Mönsterås
Fastighetsarea: 6898 m²



Mönsterås kommun
Box 54, 383 22 Mönsterås
Tel 0499-170 00
teknisk@monsteras.se


0 10 20 40 60
Meter
Skala 1:1000
Kartan framtagen ur Mönsterås kommuns primärkarta.
Koordinatsystem: Sweref991630. Höjdsystem: RH2000


- Fastighetsgräns
- Traktgräns
- Vattenledning
- Vattenledning
- Servisledning vatten
- Spilledning
- Servisledning spill
- Dagvattenledning
- Dagvattenledning
- Fjärrvärme Solör 221108
- Slätt
- Höjdkurvor interv. 0,5m
- Barr- och blandskog
- Äng
- Markhöjd



PLANRITNING
NEDRE PLAN

ÅRHULT 9:7
STORGATAN 1
BLOMSTERMÅLA

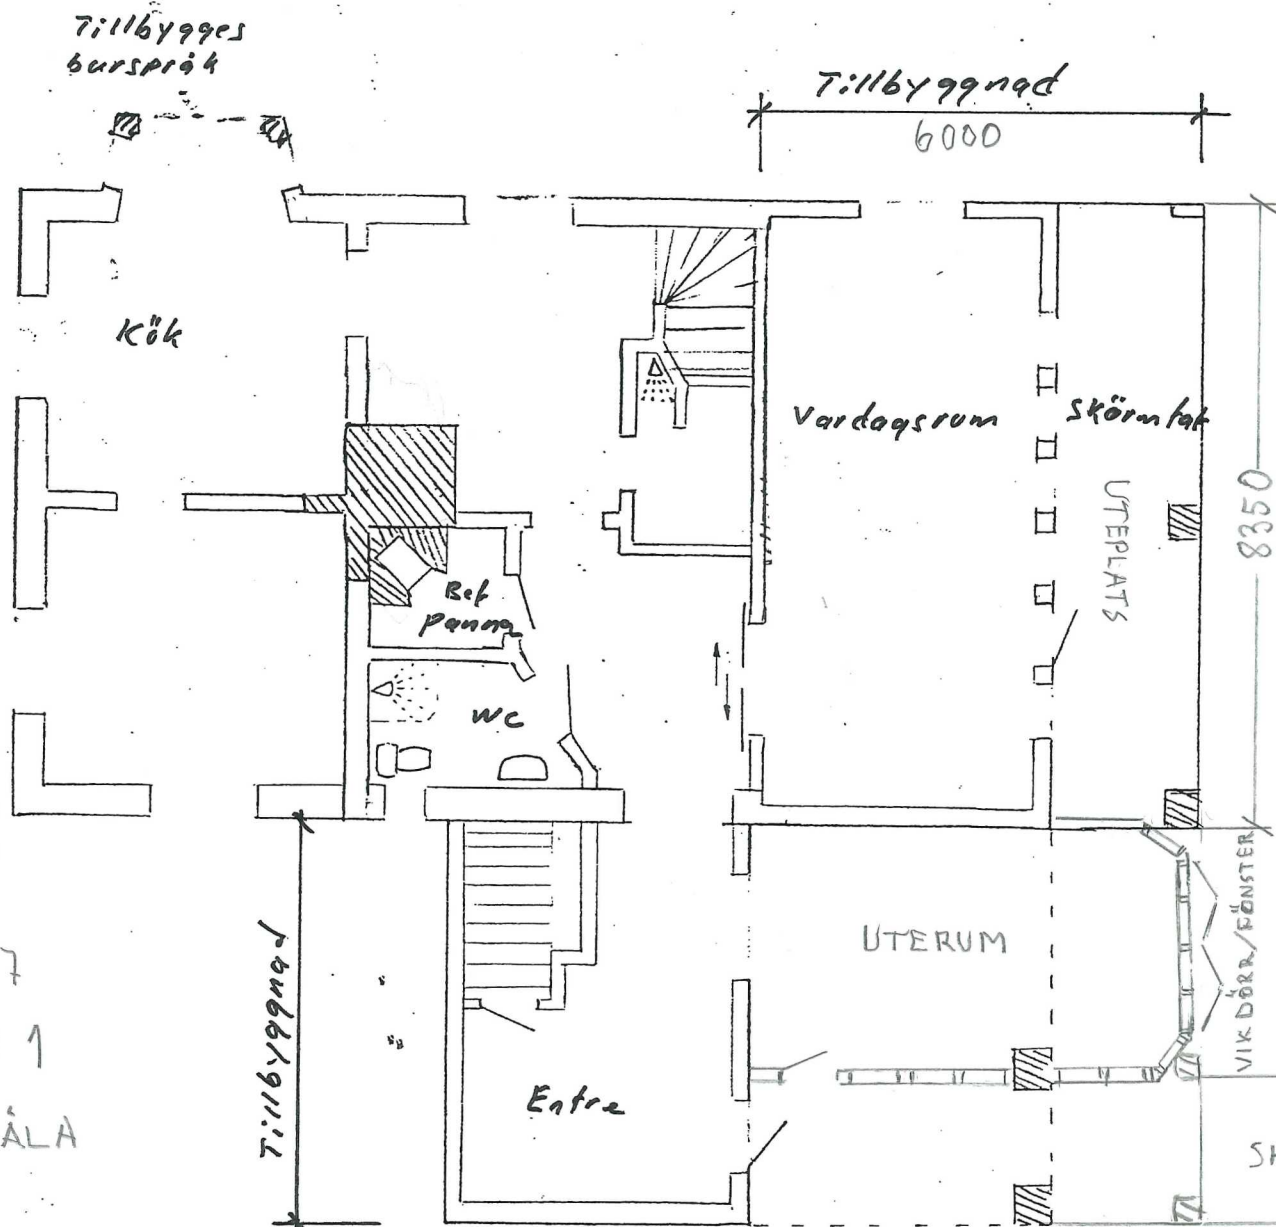


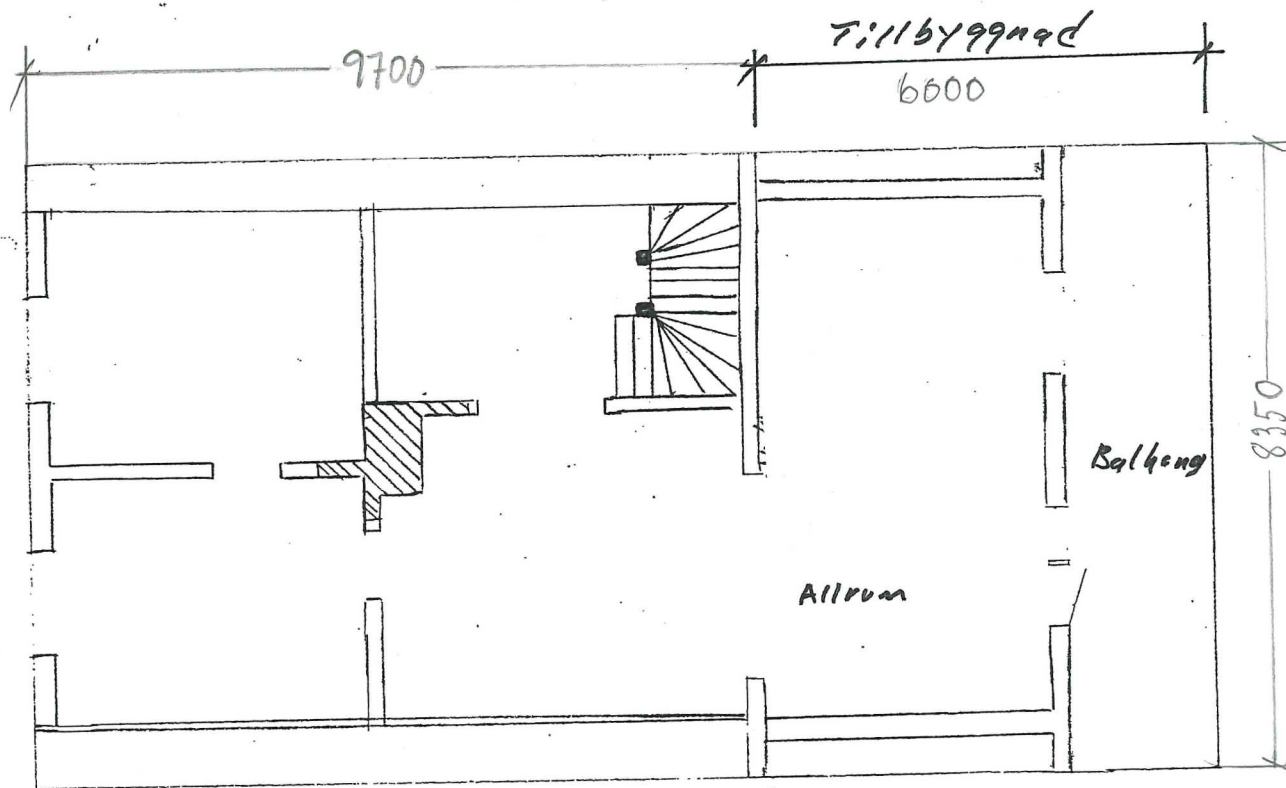


PLANRITNING
ÖVRE PLAN

ÅRHULT 9:7
STORGATAN I
BLOMSTERMÅLA

SKALA 1:100

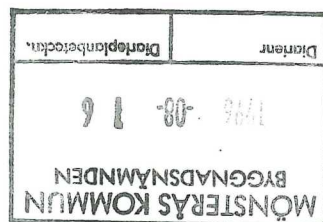

FASAD NORR

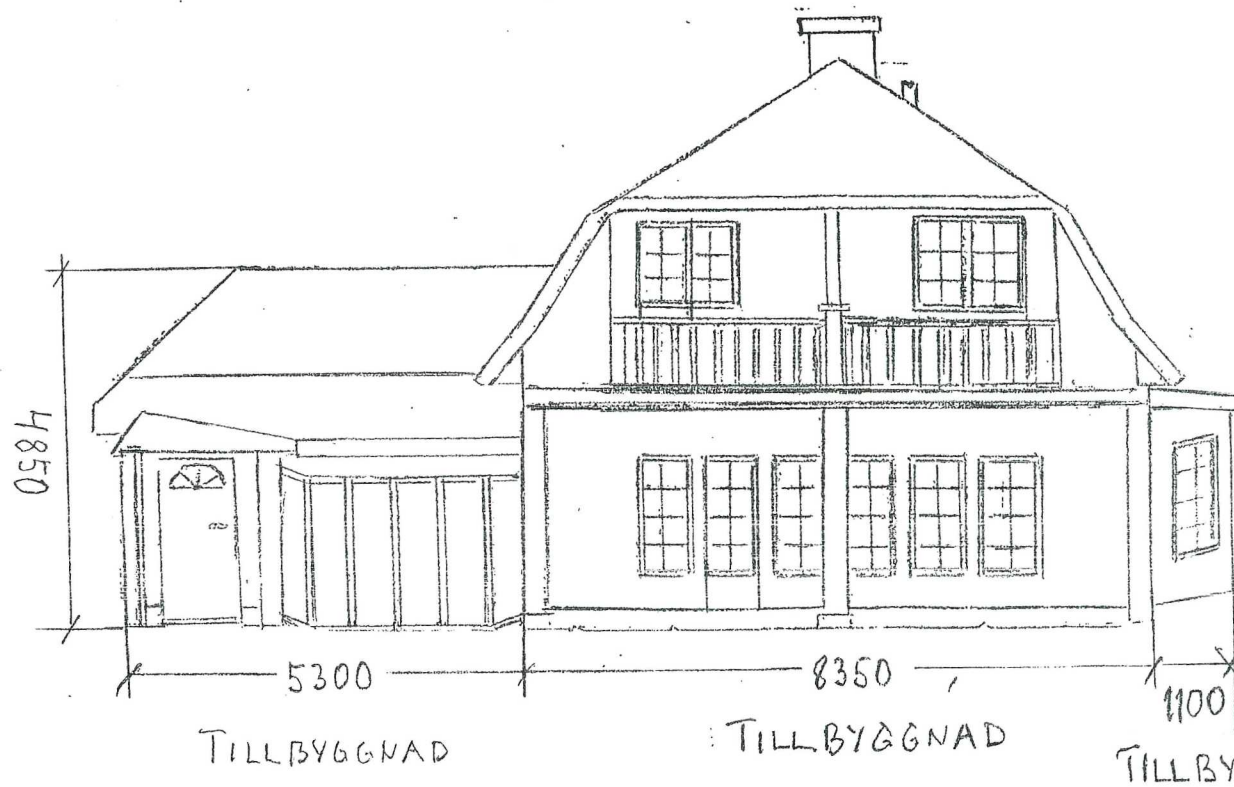

ÅRHULT 9:7
STORGATAN 1
BLOMSTERMÅLA
SKALA 1:100


FASAD VÄSTER

TAKET ÄNDRAT TILL
VALMAT TAK
MOT NORR OCH SÖDER

AVLOPPSVENT.


ÄNDRAT TILL
VALMAT TAK

ÅRHULT 9:7
STORGATAN 1
BLOMSTERMÅLA
SKALA 1:100

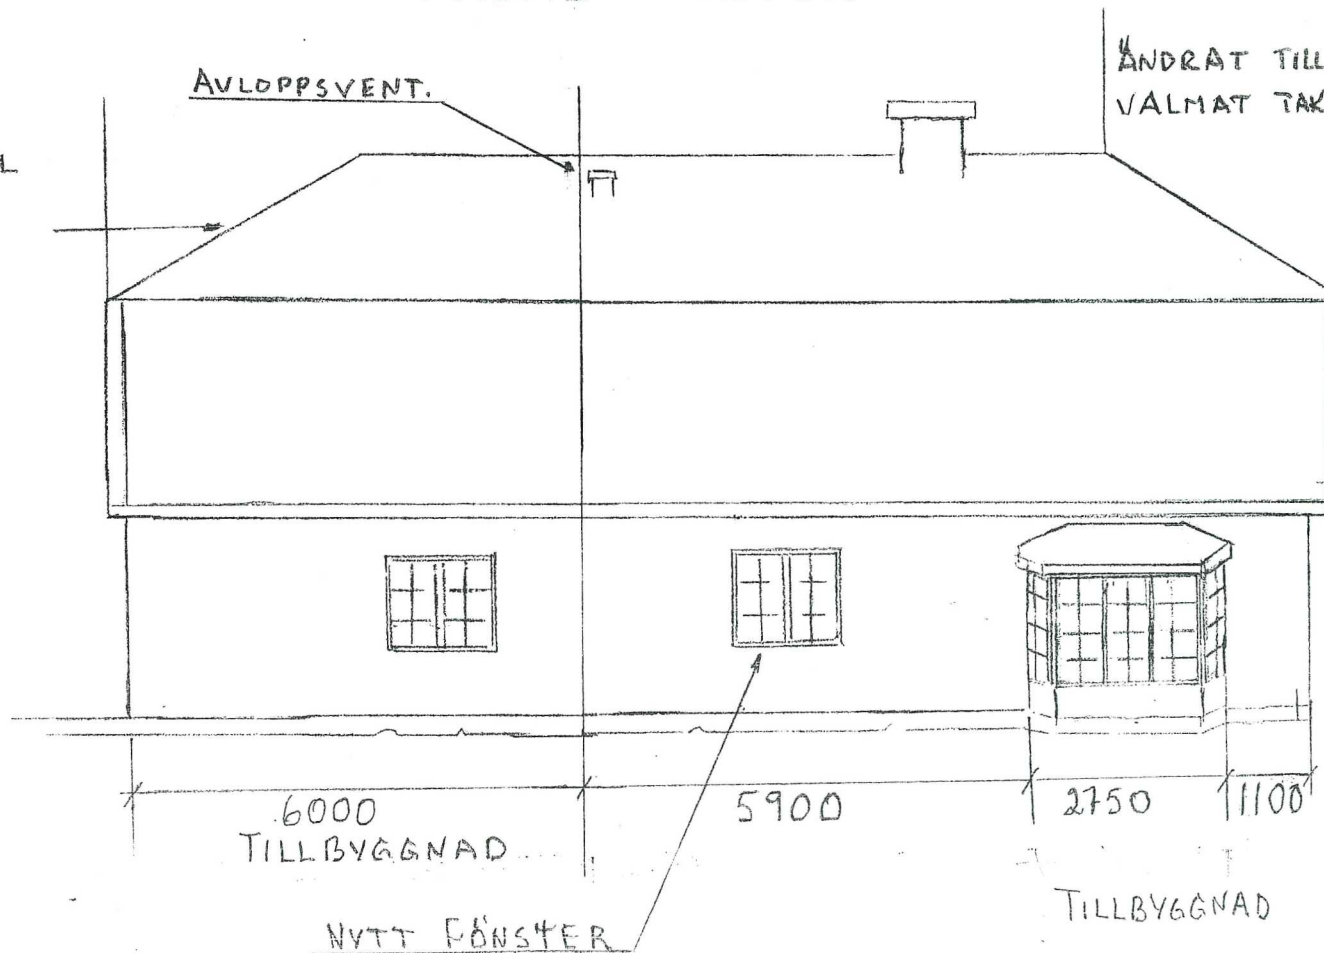

2


FASAD ÖSTER

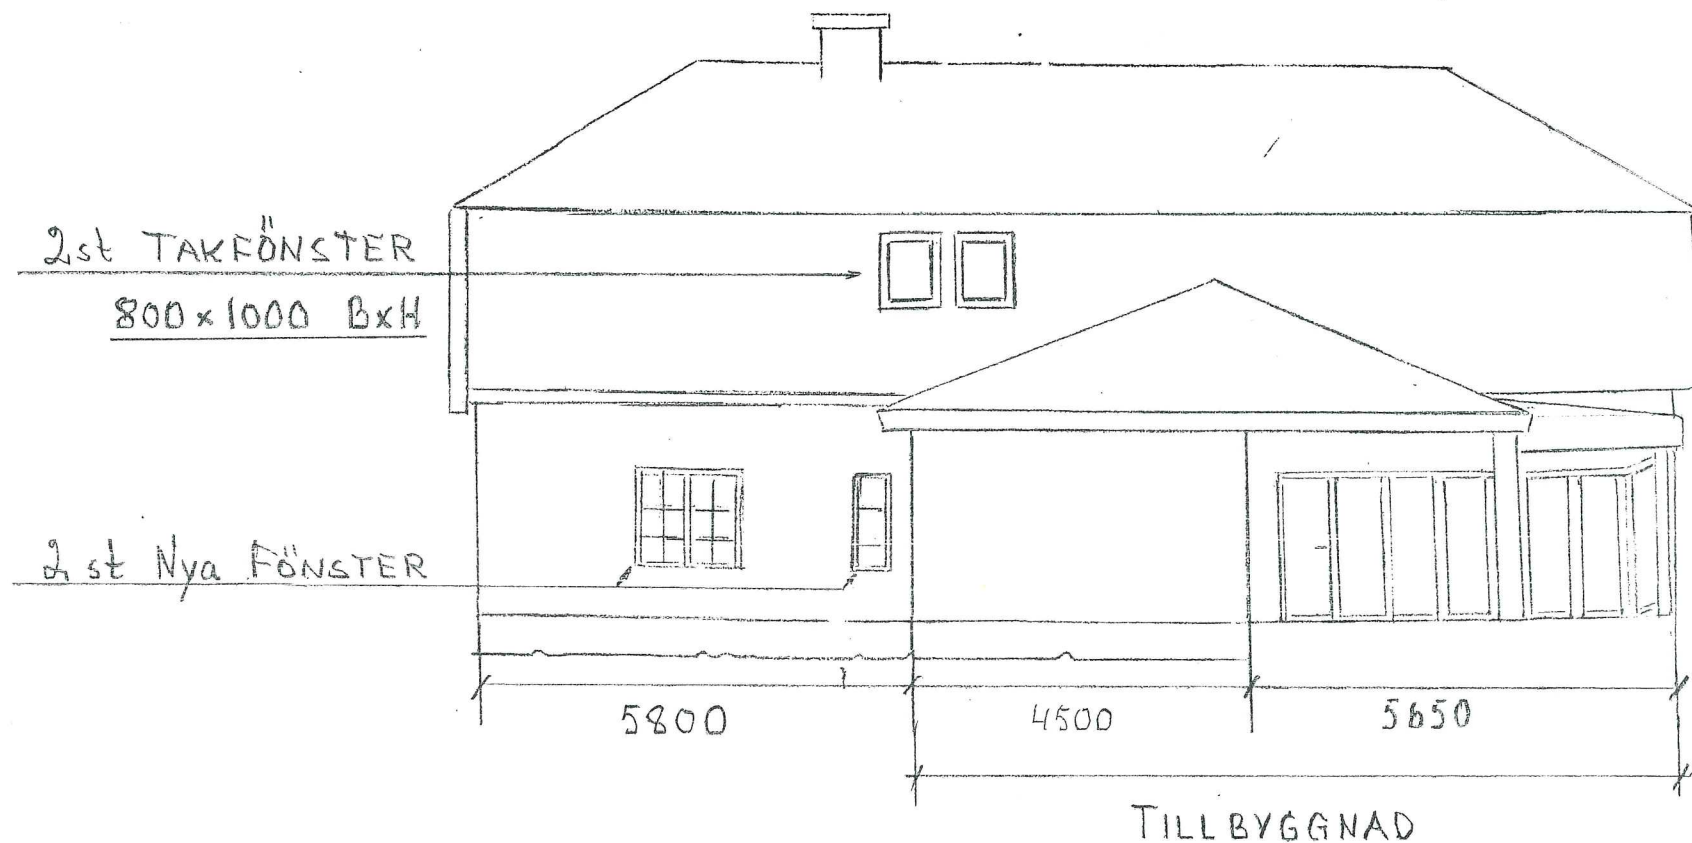

ÅRHULT 9:7
STORGATAN 1
BLOMSTERMÅLA
SKALA 1:100

FASAD SÖDER

Bygglov beviljat med i beslutet
angivna villkor
Datum 9/09/30 S214 Dnr 373/30
MÖNSTERÅS KOMMUN
Byggnadsnämnden
Annika Tengel

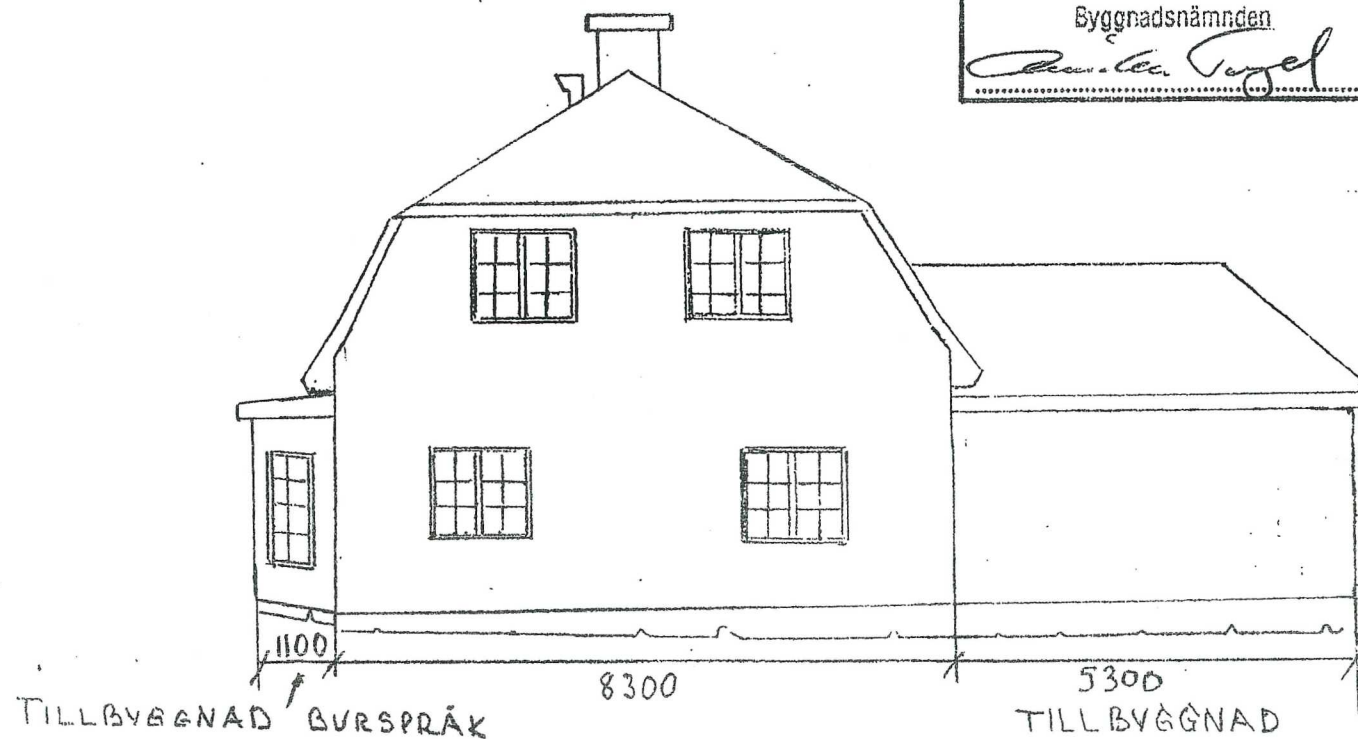

ÅRHULT 9:7


STORGATAN 1

BLOMSTERMÅLA


SKALA 1:100

1:200


N

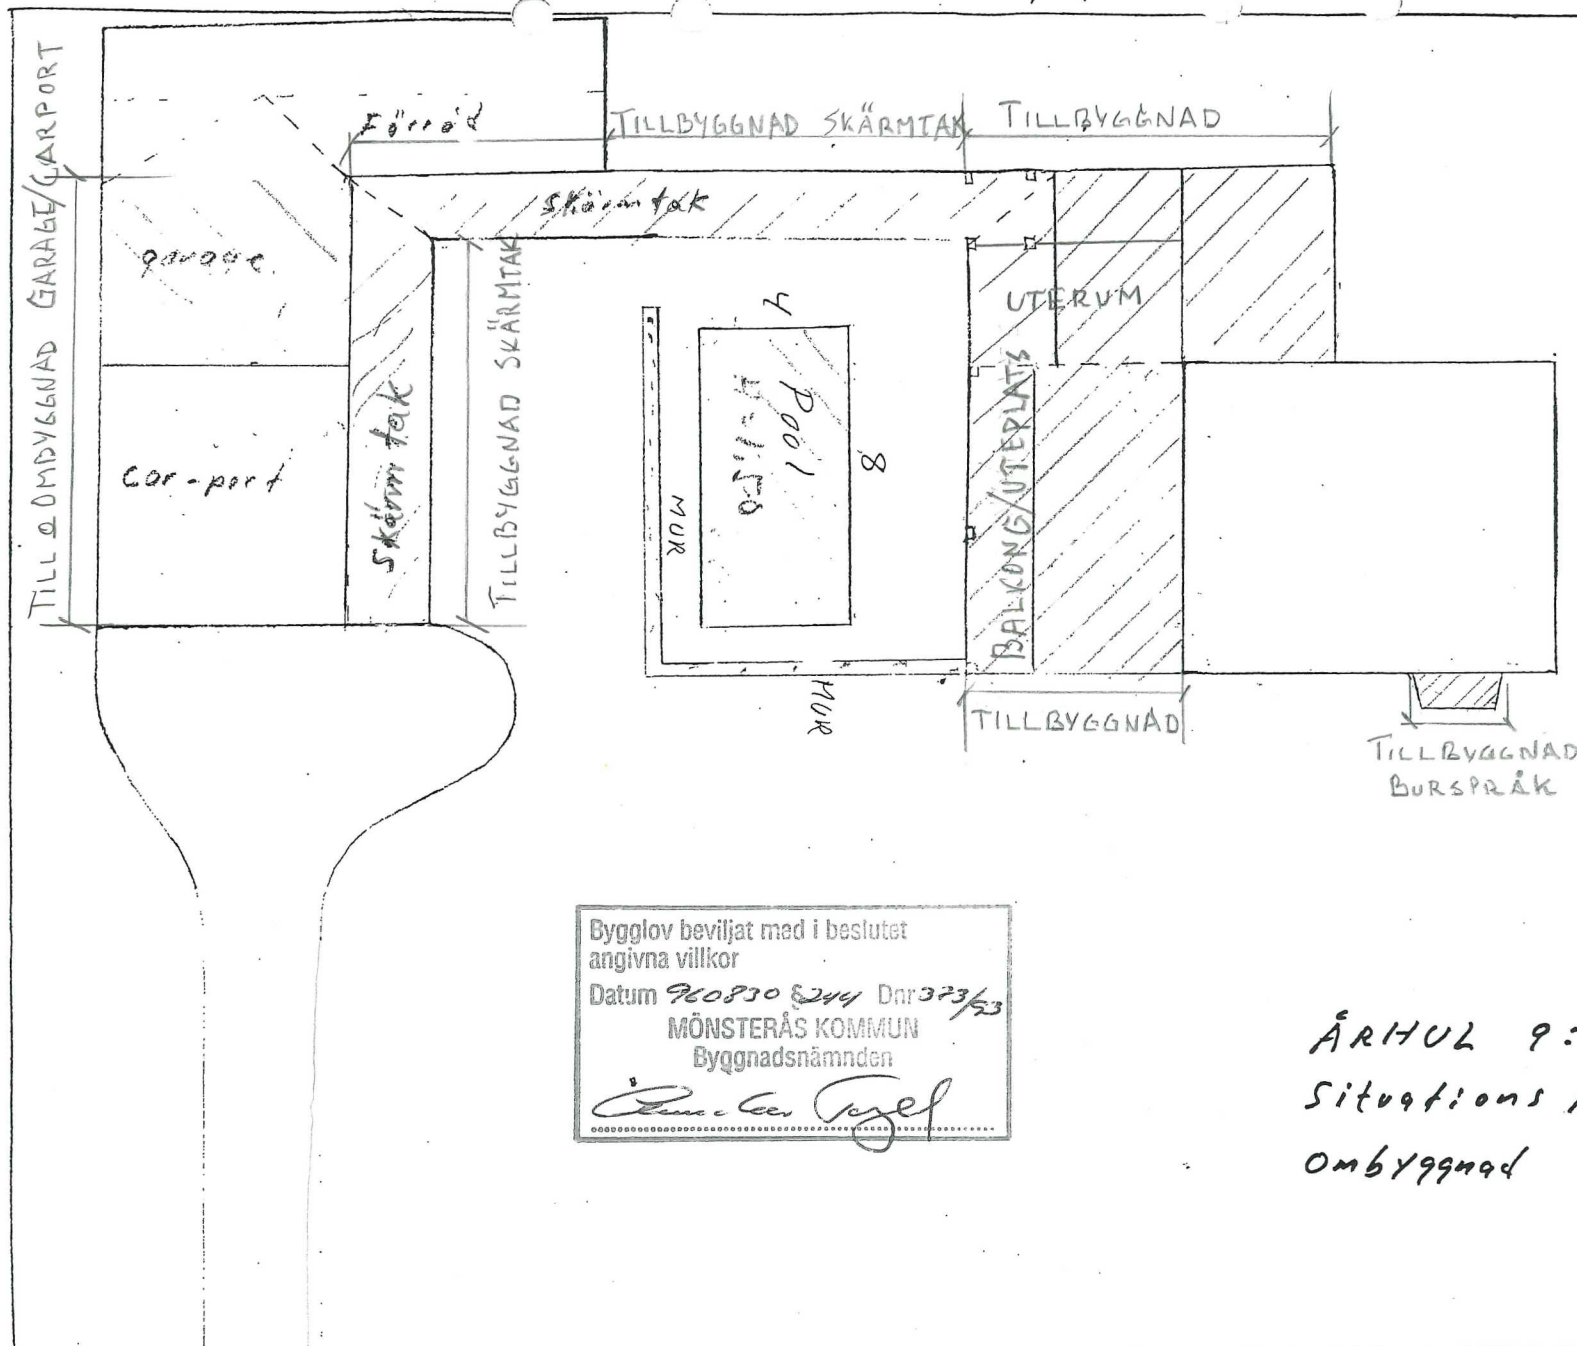


Bygglöf beviljat med i beslutet
angivna villkor
Datum 2023-08-24 Dnr 323/23
MÖNSTERÅS KOMMUN
Byggnadsnämnden
Annika Torgel

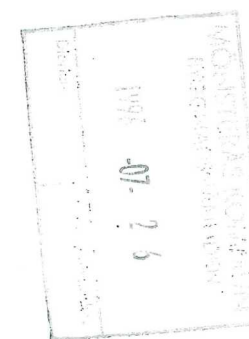

FASAD MOT VÄSTER
TILLBYGGNAD SKÄRMTAK

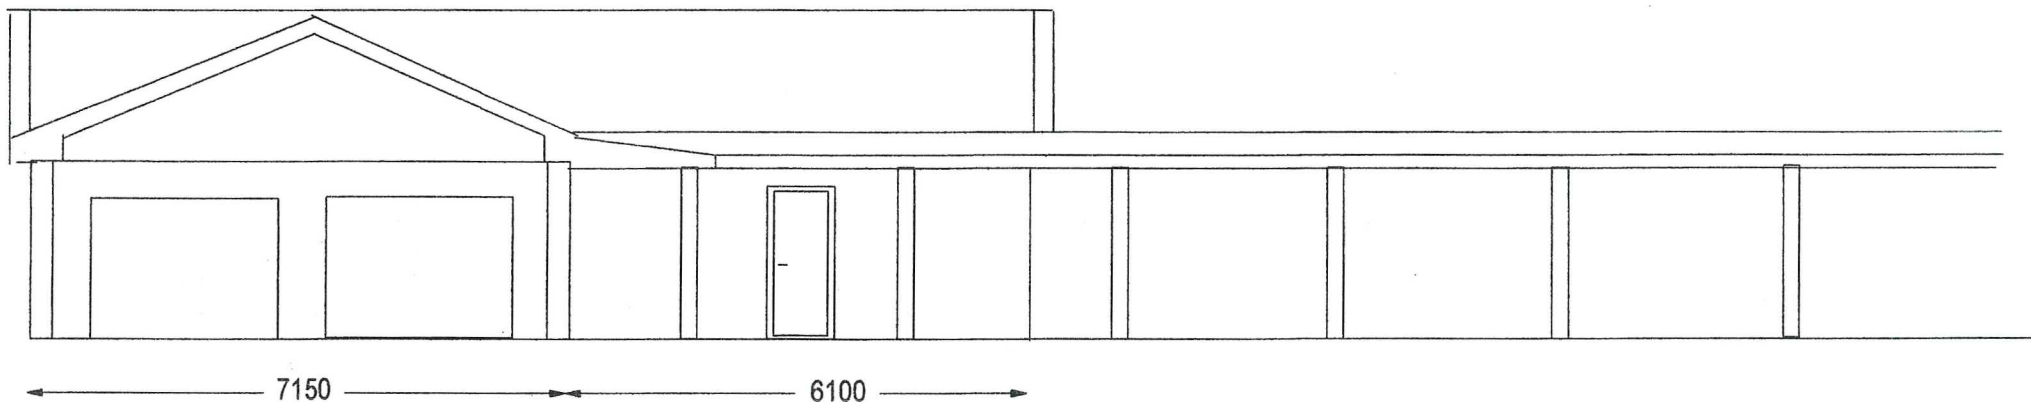

FASAD MOT VÄSTER
UPPMÄTNINGSRITNING

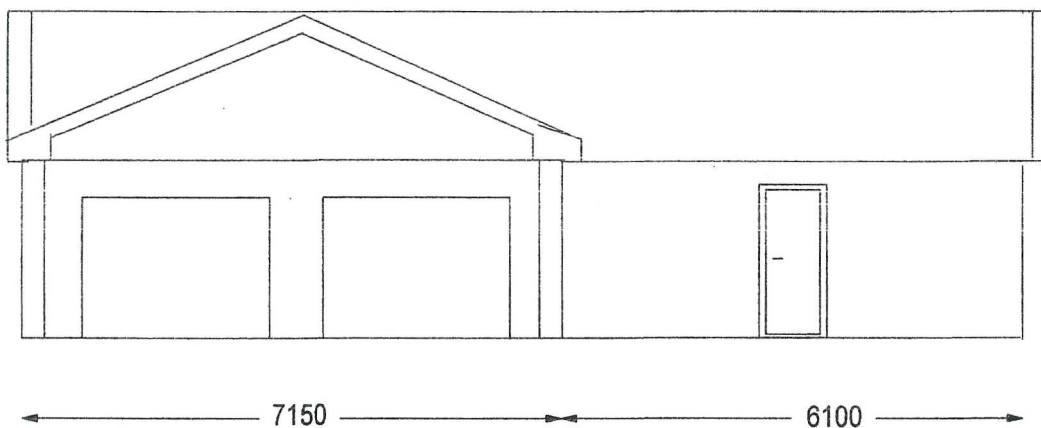


BYGGGLOVSHANDLING	
MÖNSTERÅS ÅRHULT 9:7	
Datum 2024-11-18	Datum ändrad
Ansvarig Christer Eriksson	
Skala 1:100	Ritningsnr. A:003
BYGGHERRE Christer Eriksson Storgatan 1 384 30 Blomstermåla 070 / 5 49 57 56 gitochchrister@telia.com	



Tillbyggnad
burspråk


Tillbyggnad
6000

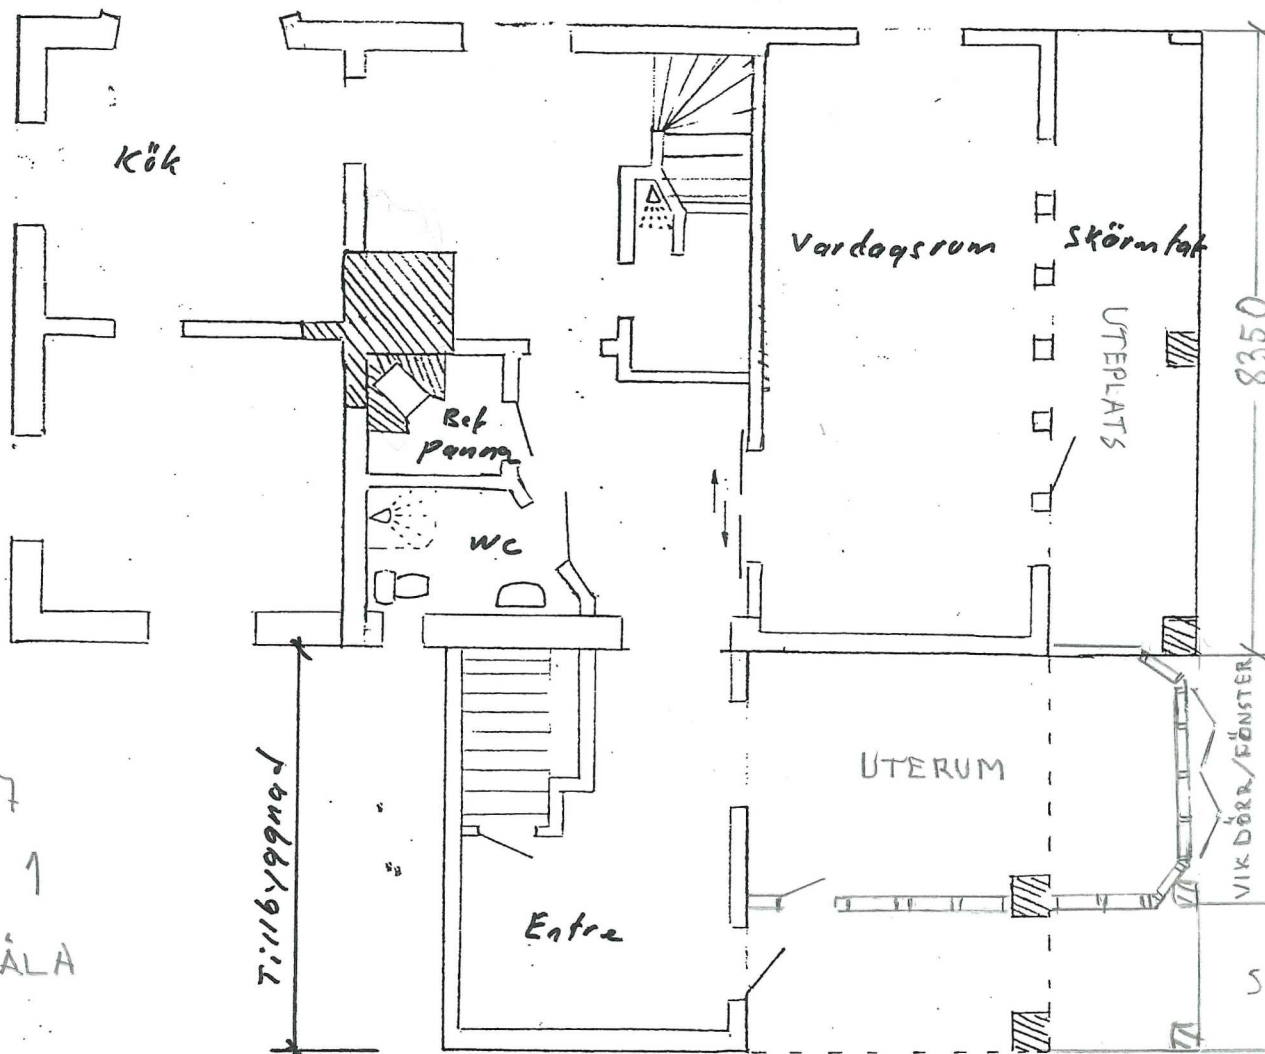

PLANRITNING
NEDRE PLAN

ÅRHULT 9:7
STORGATAN 1
BLOMSTERMÅLA




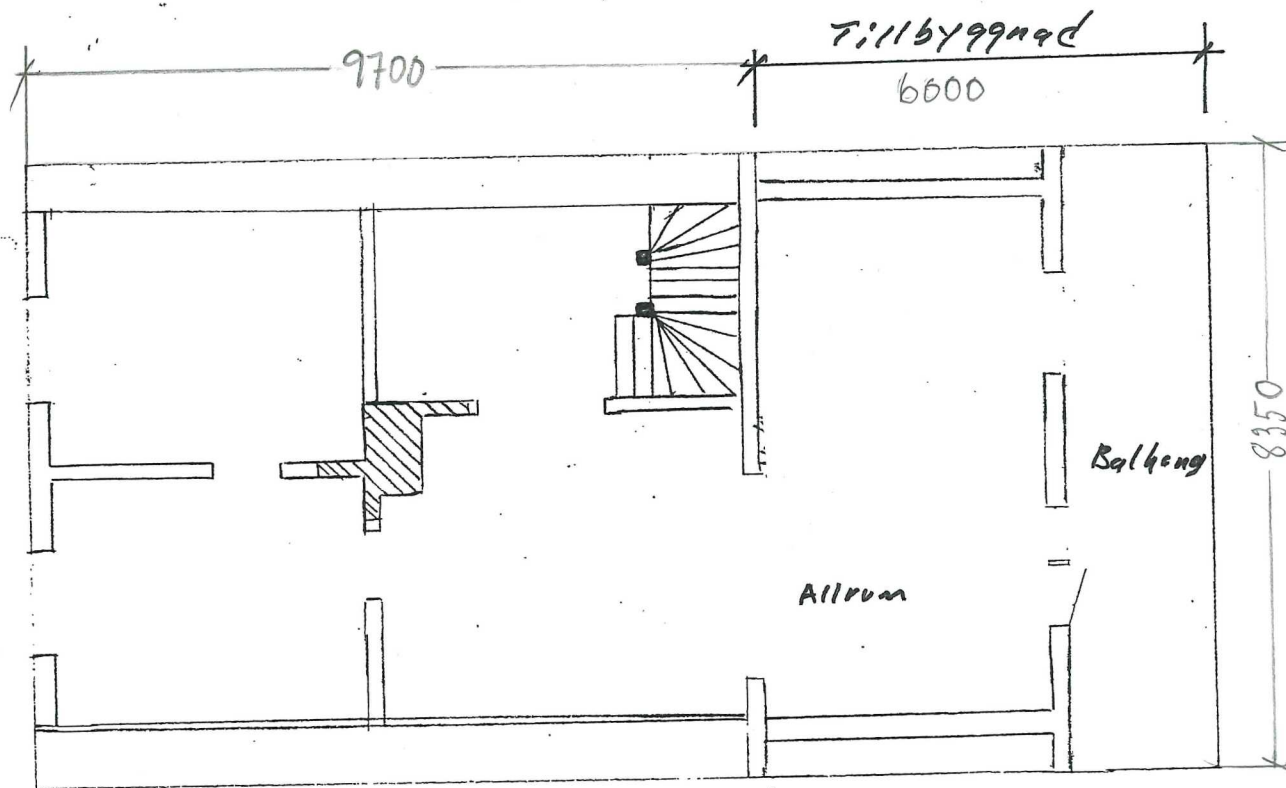


PLANRITNING
ÖVRE PLAN

ÅRHULT 9:7
STORGATAN I
BLOMSTERMÅLA

SKALA 1:100

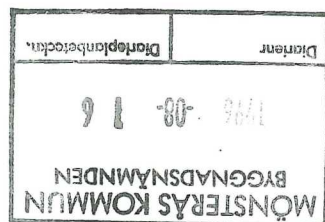


FASAD NORR

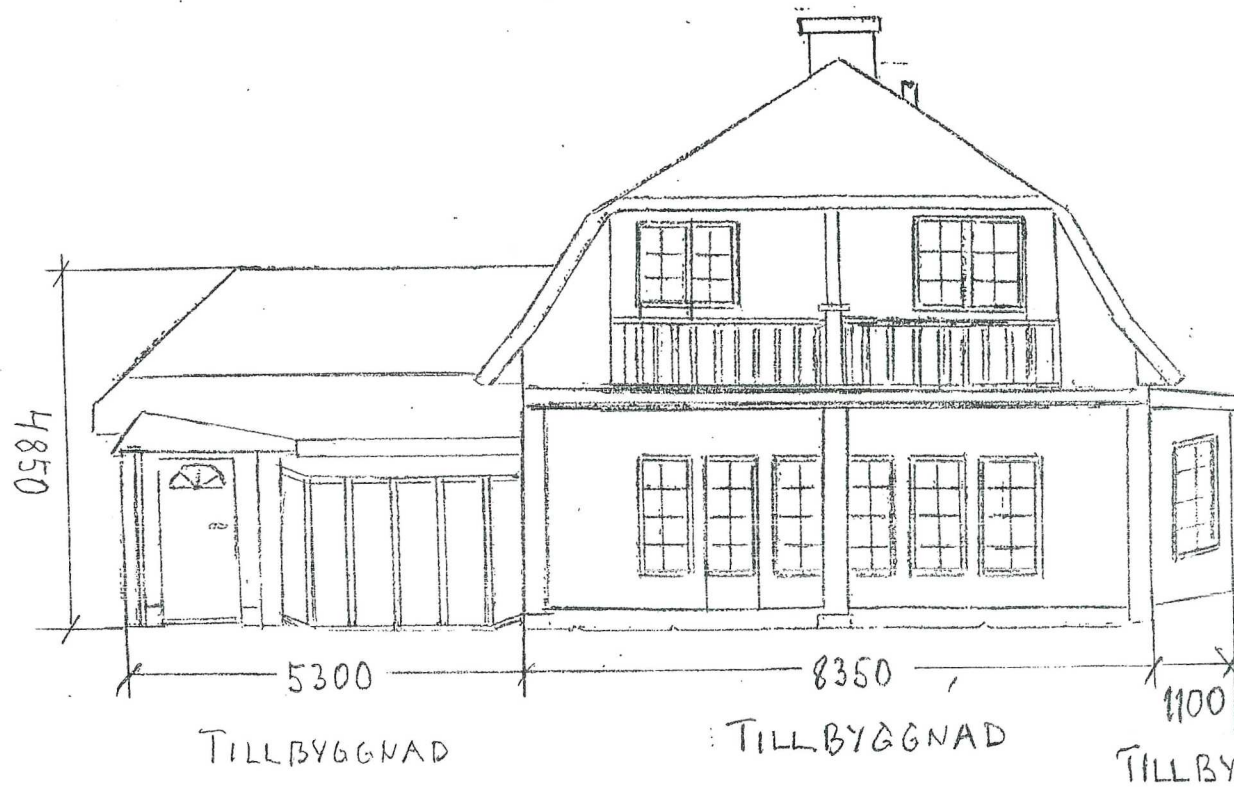

ÅRHULT 9:7
STORGATAN 1
BLOMSTERMÅLA
SKALA 1:100

FASAD VÄSTER


TAKET ÄNDRAT TILL
VALMAT TAK
MOT NORR OCH SÖDER

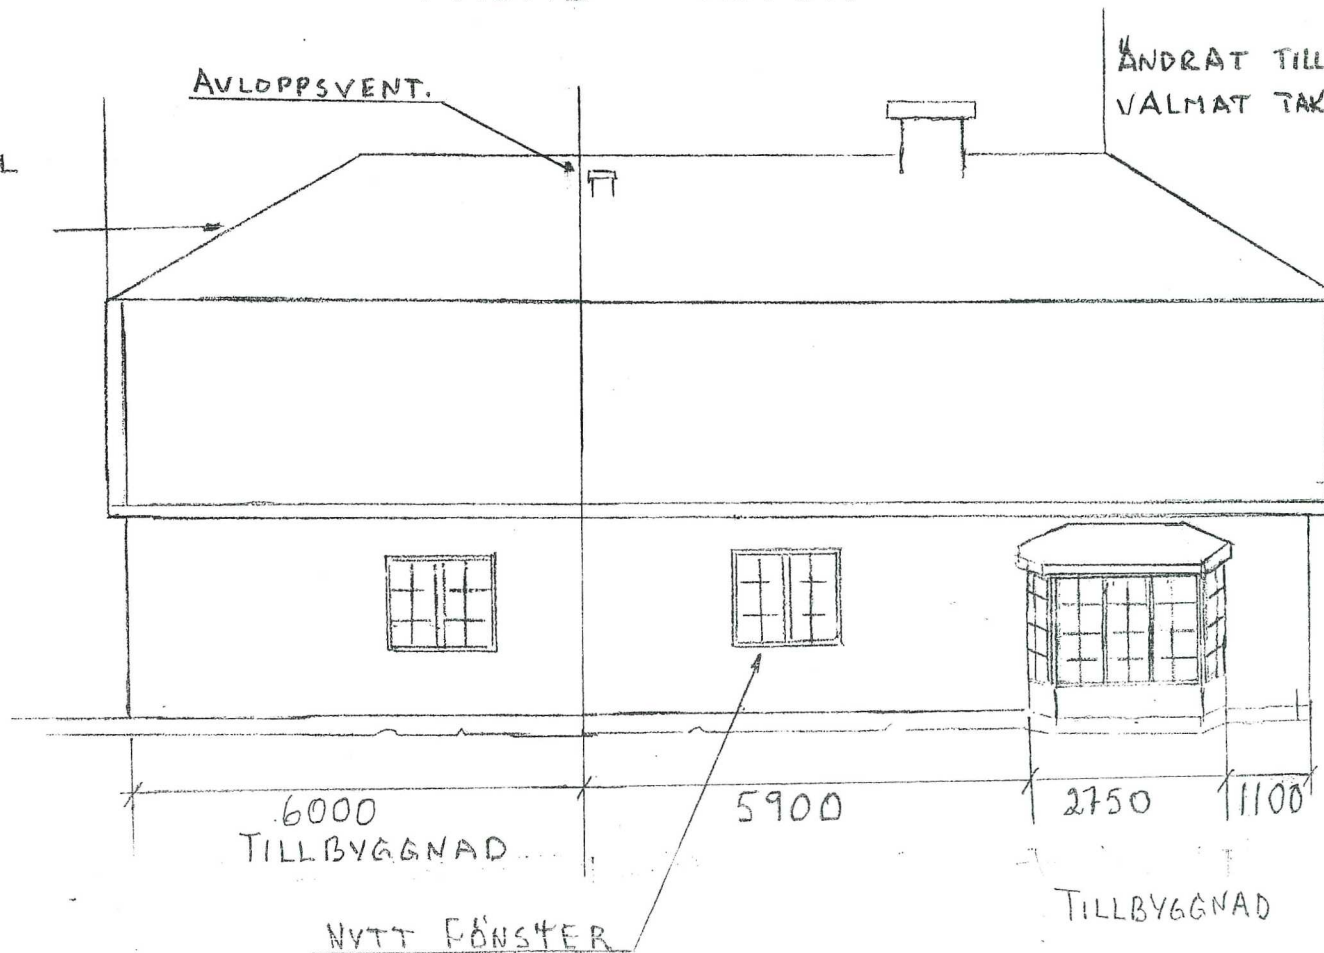

ÅRHULT 9:7
STORGATAN 1
BLOMSTERMÅLA
SKALA 1:100

2


FASAD ÖSTER

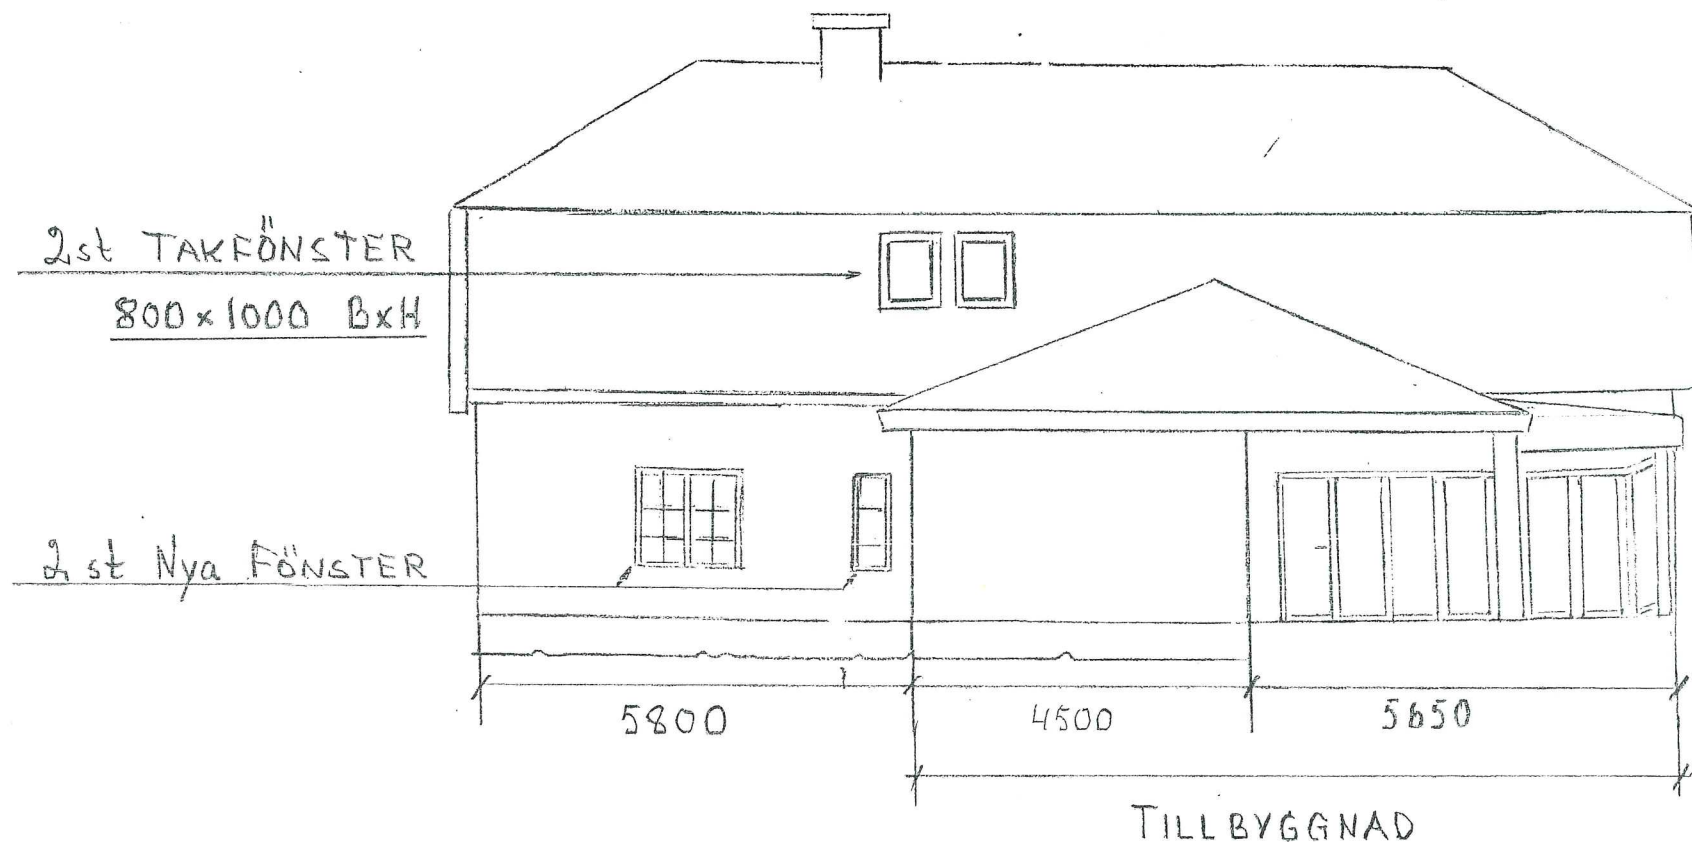

ÅRHULT 9:7
STORGATAN 1
BLOMSTERMÅLA
SKALA 1:100

FASAD SÖDER

Bygglov beviljat med i beslutet
angivna villkor
Datum 9/6/2020 S211 Dnr 373/20
MÖNSTERÅS KOMMUN
Byggnadsnämnden
Annika Tengel

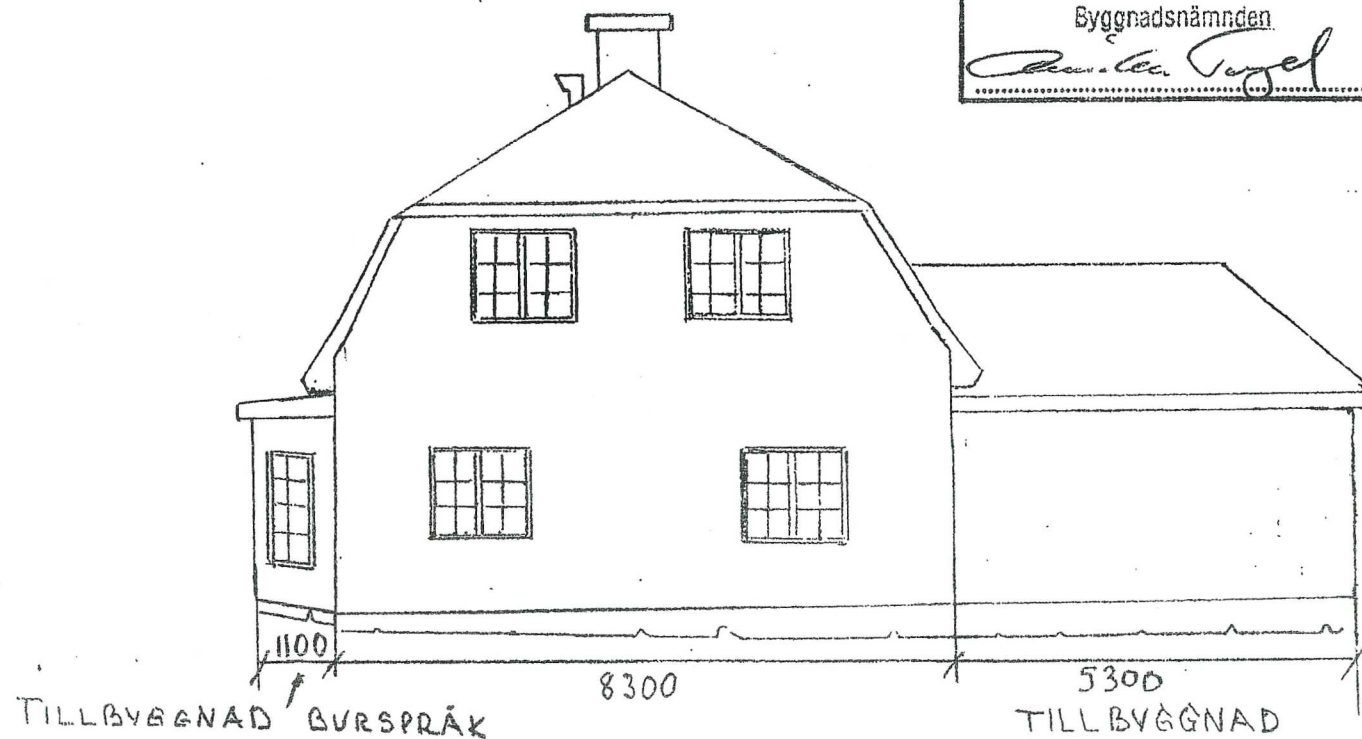


ÅRHULT 9:7

STORGATAN 1


BLOMSTERMÅLA

SKALA 1:100

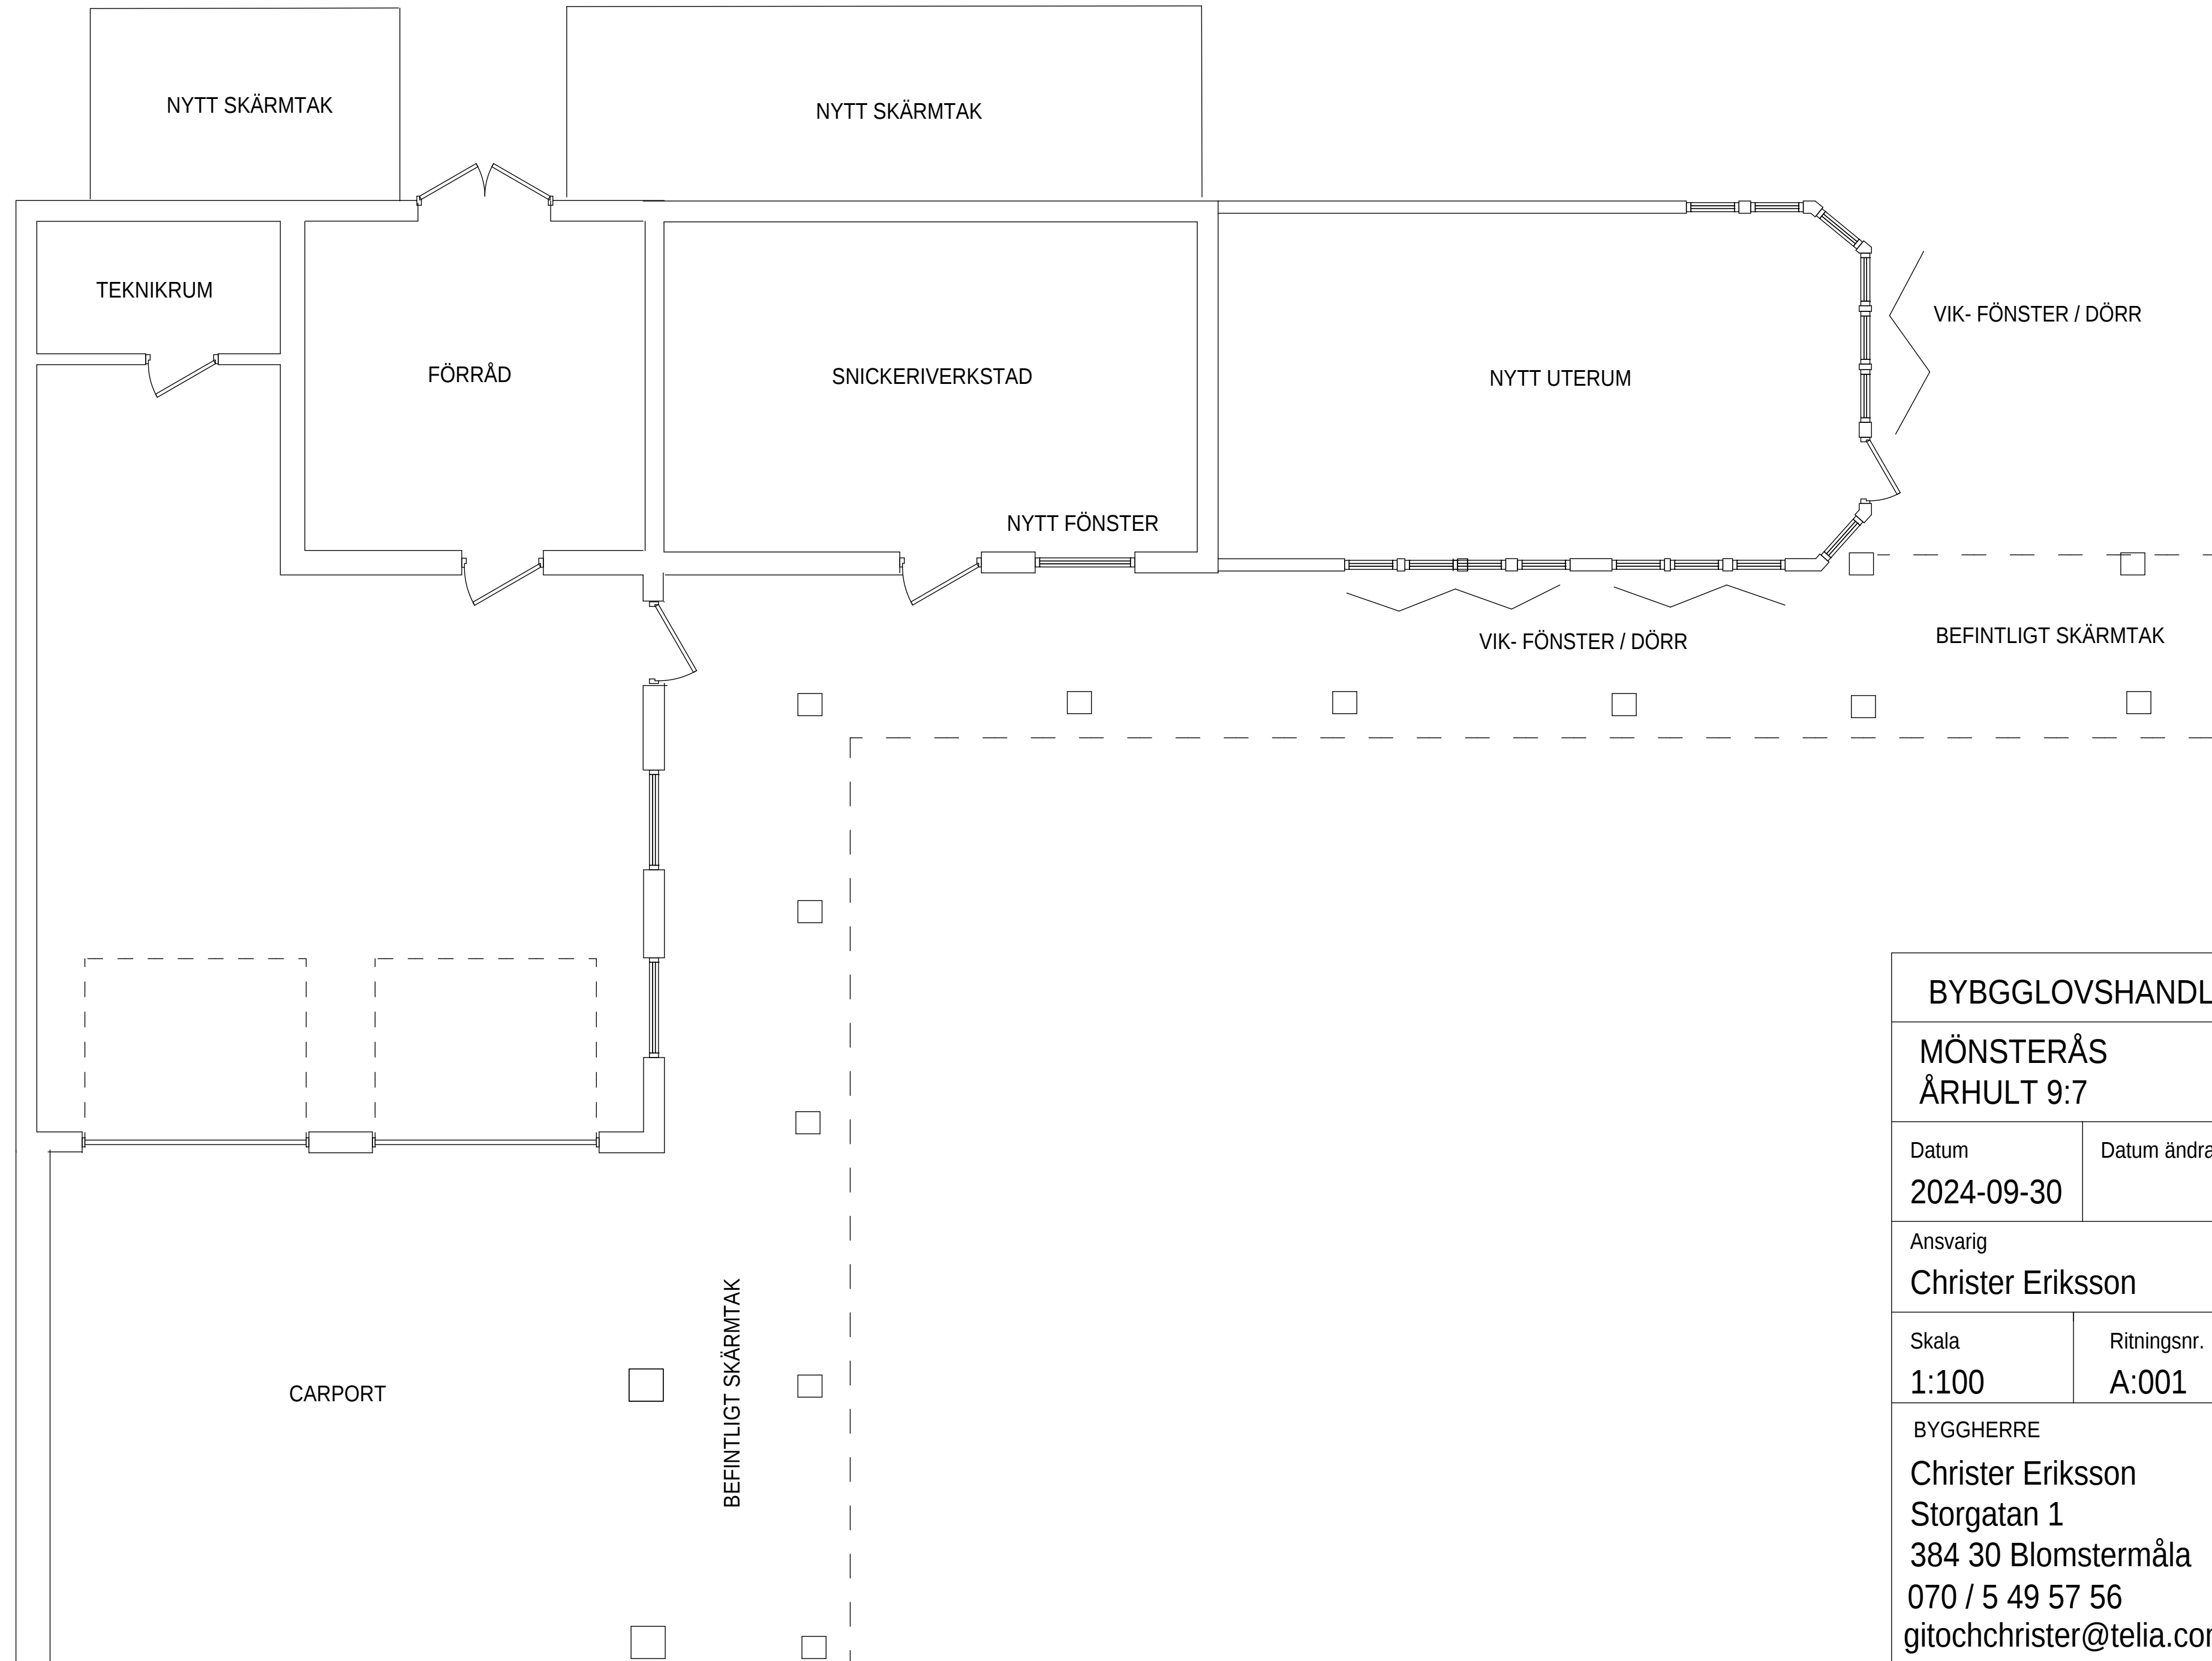


BYBGGLOVSHANDLING	
MÖNSTERÅS ÅRHULT 9:7	
Datum 2024-09-30	Datum ändrad
Ansvarig Christer Eriksson	
Skala 1:100	Ritningsnr. A:001
BYGGHERRE Christer Eriksson Storgatan 1 384 30 Blomstermåla 070 / 5 49 57 56 gitochchrister@telia.com	

FASAD MOT SÖDER
UPPMÄTNINGSRITNING

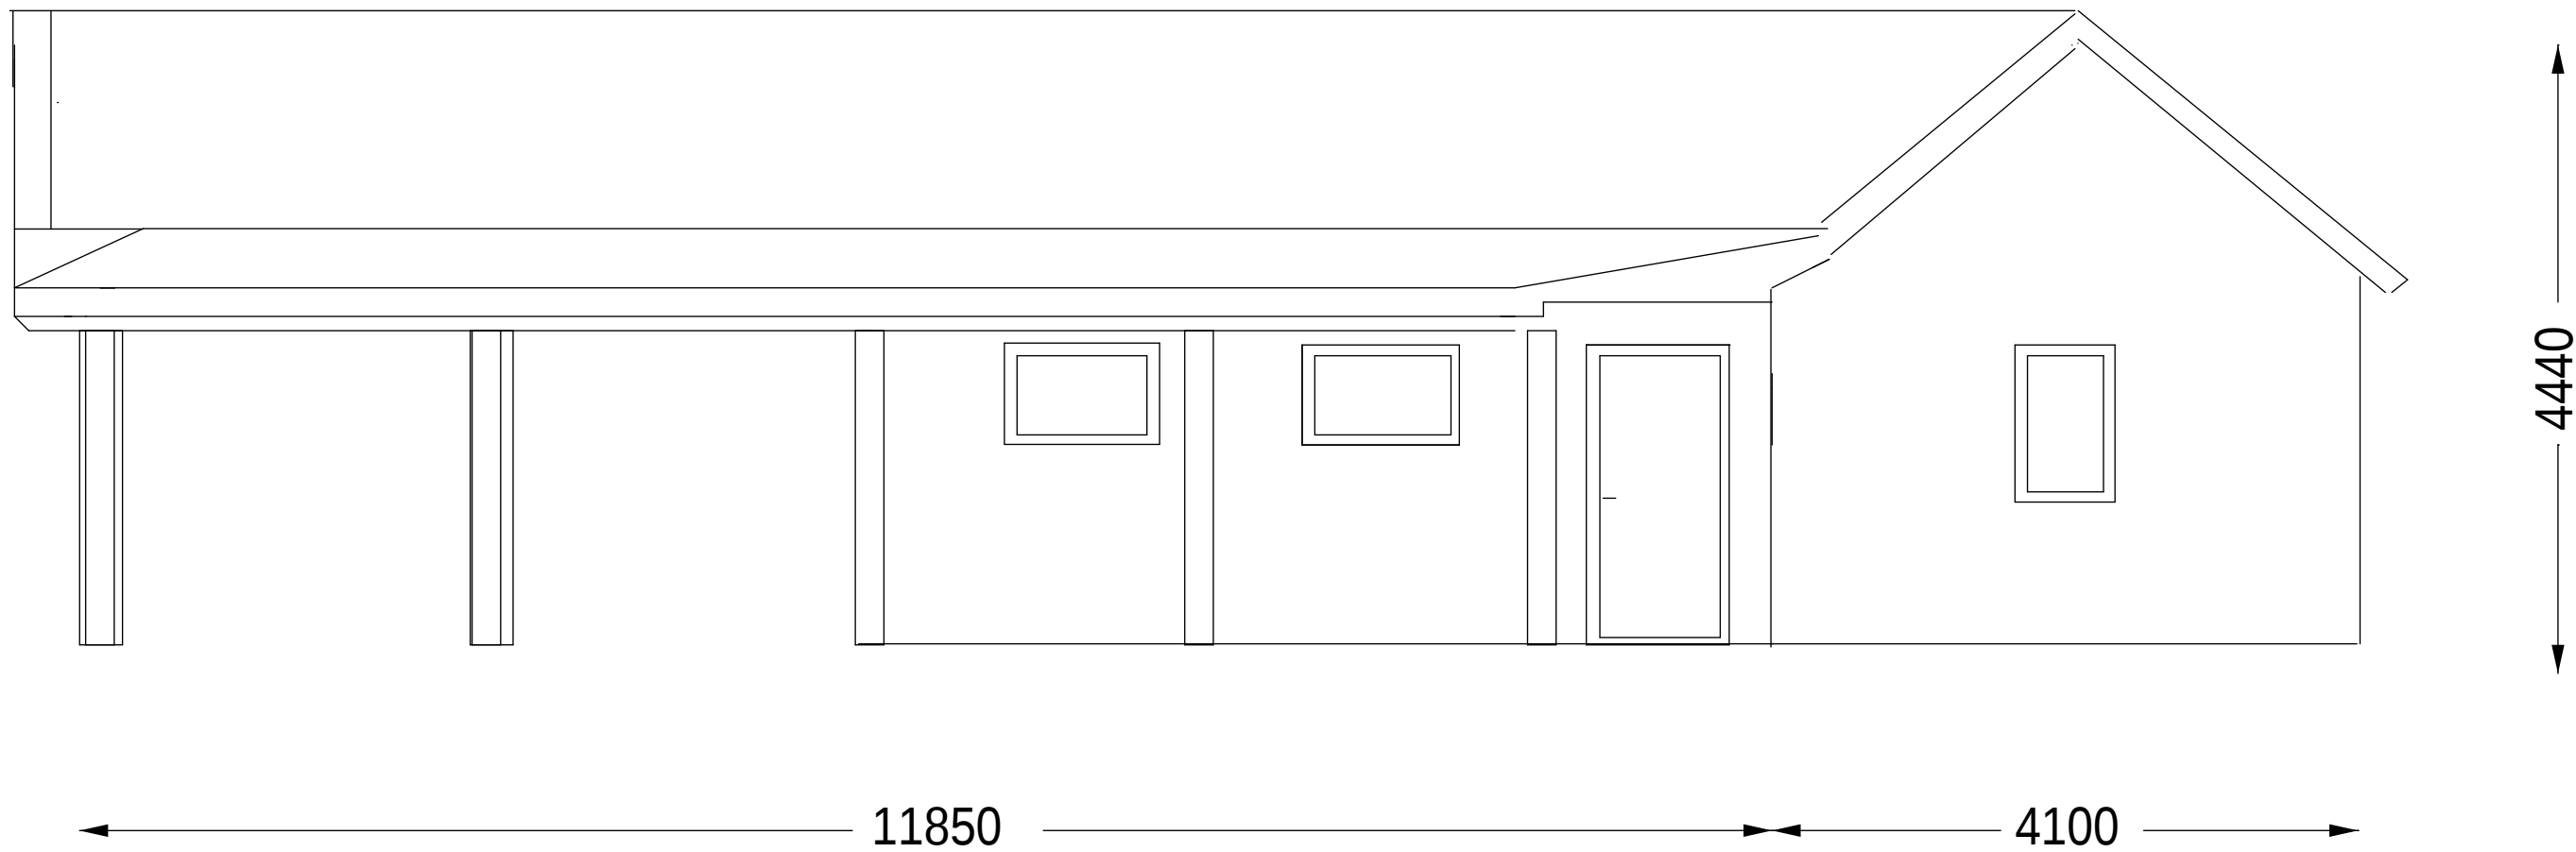


FASAD MOT SÖDER
TILLBYGGNAD UTERUM
TILLBYGGNAD SKÄRMTAK

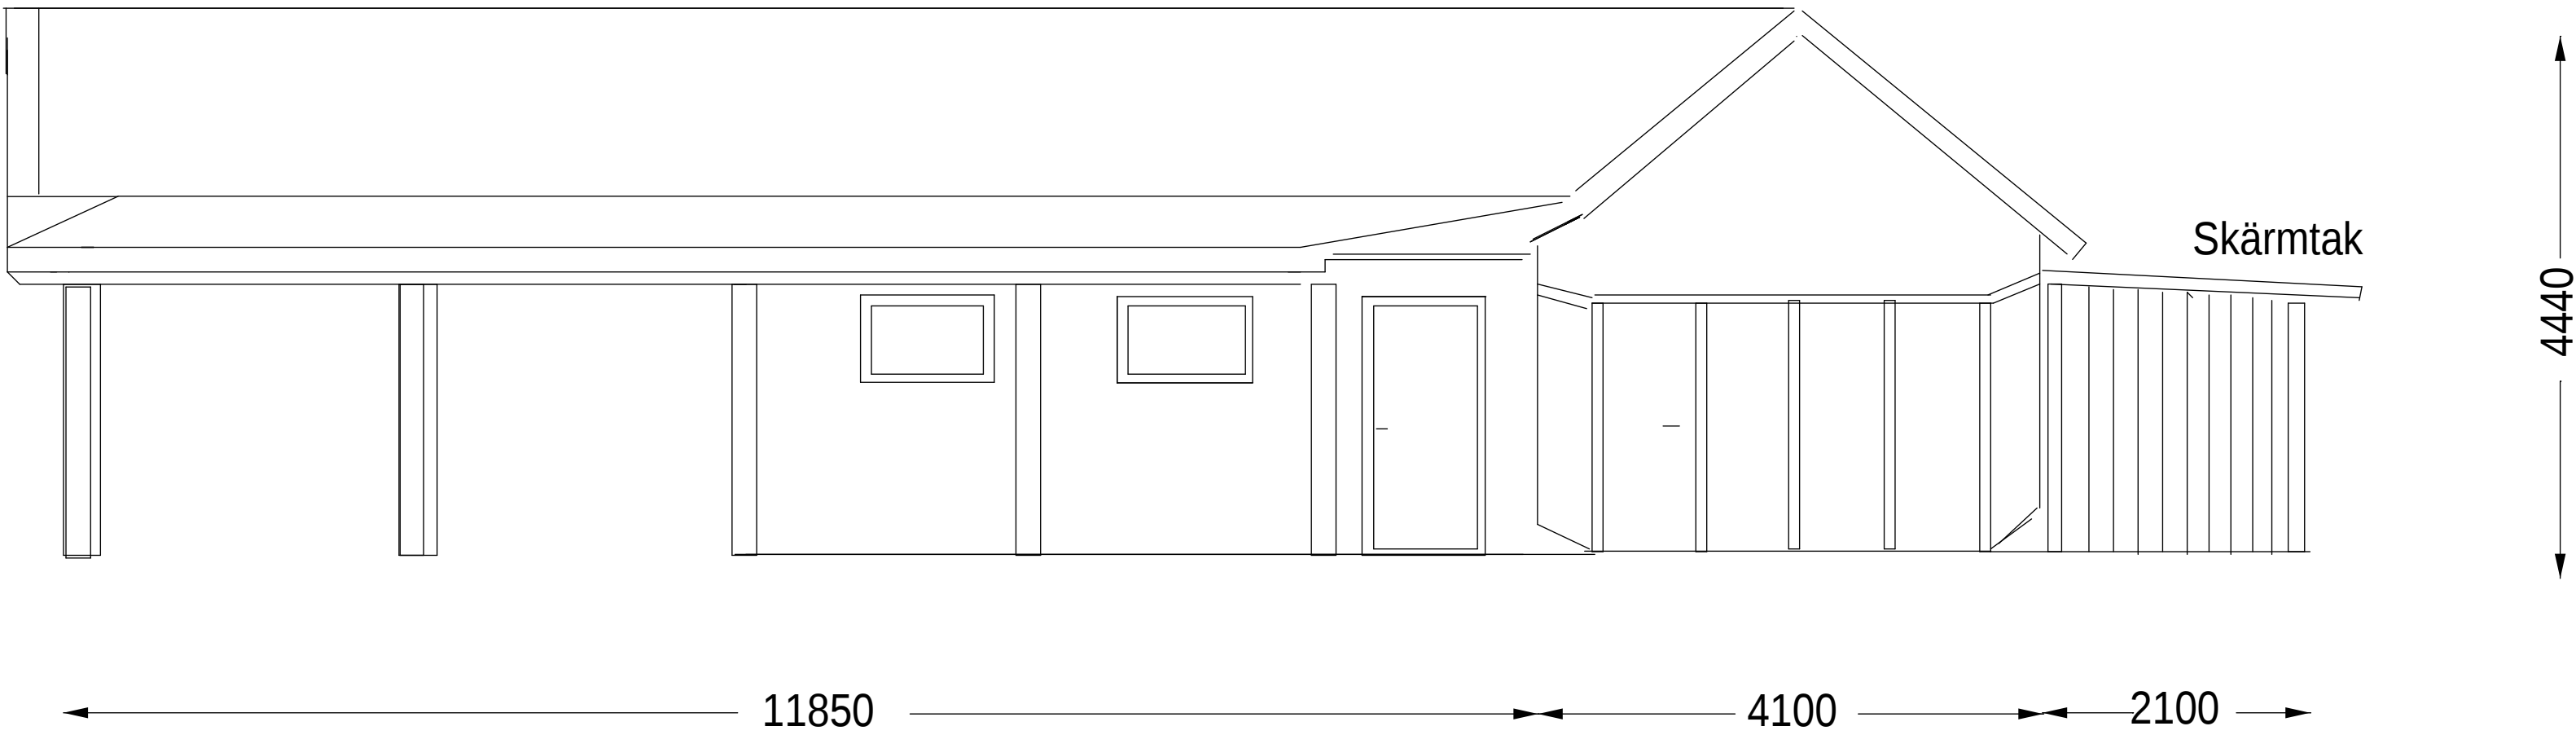


BYBGGLOVSHANDLING	
MÖNSTERÅS ÅRHULT 9:7	
Datum 2024-09-30	Datum ändrad
Ansvarig Christer Eriksson	
Skala 1:100	Ritningsnr. A:002
BYGGHERRE Christer Eriksson Storgatan 1 384 30 Blomstermåla 070 / 5 49 57 56 gitochchrister@telia.com	

FASAD MOT VÄSTER
UPPMÄTNINGSRITNING

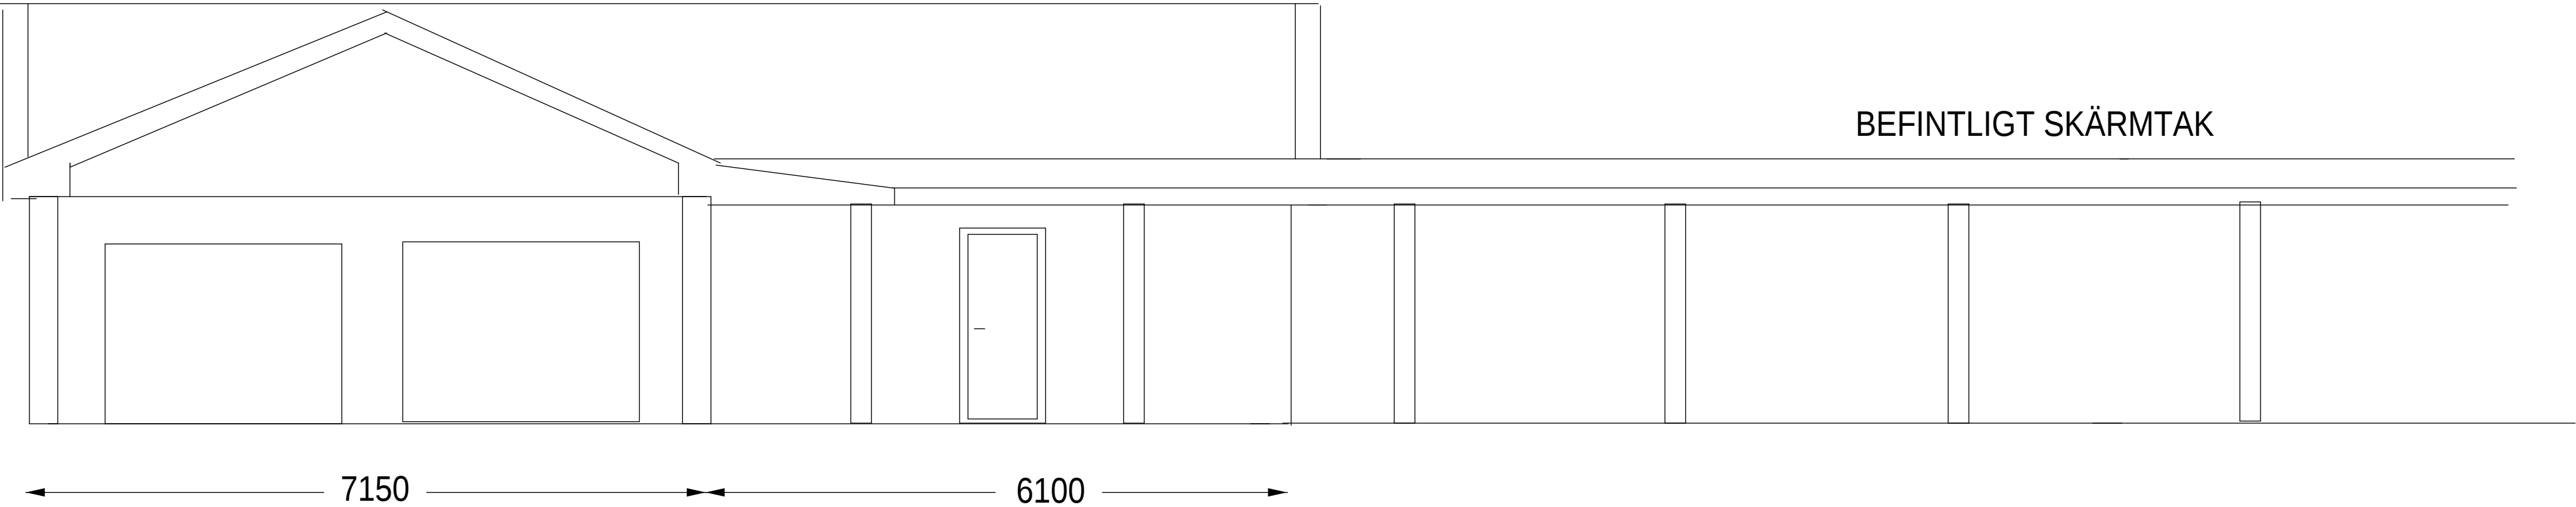


FASAD MOT VÄSTER
TILLBYGGNAD UTERUM

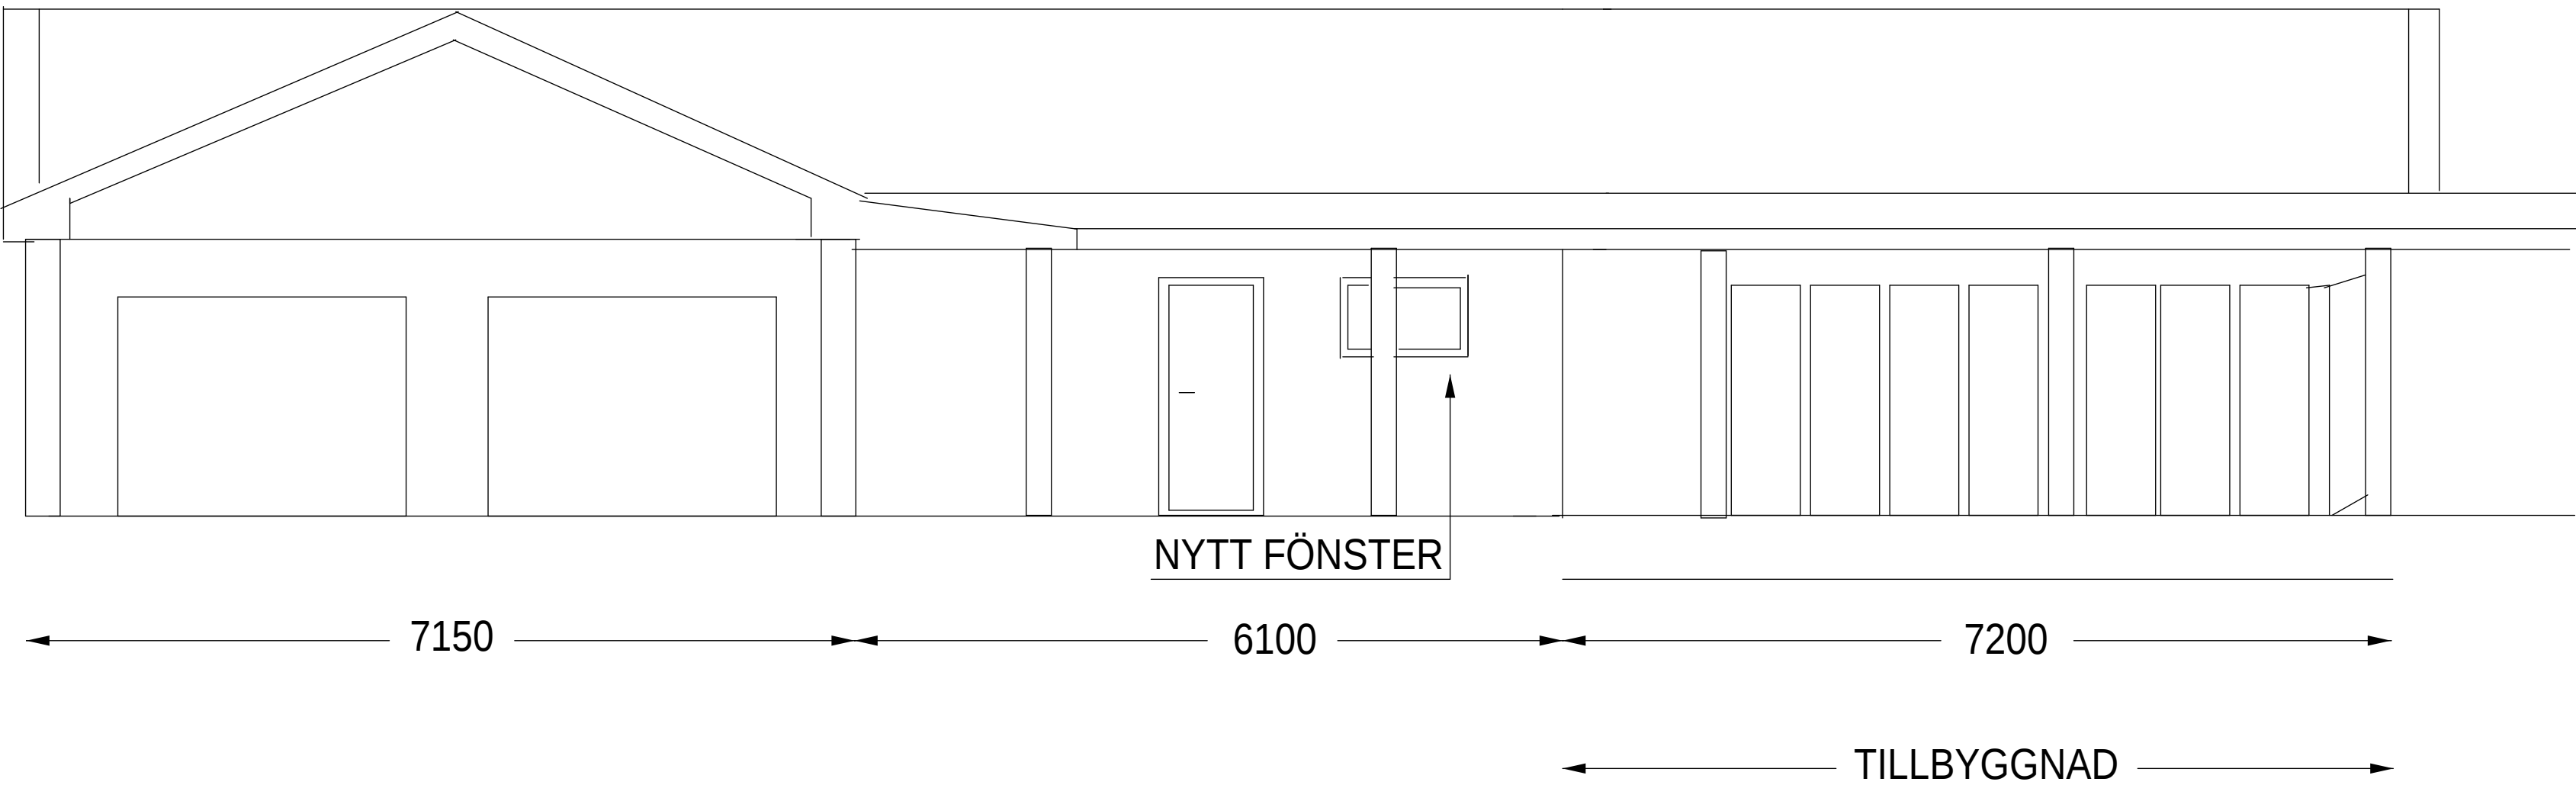


BYBGGLOVSHANDLING	
MÖNSTERÅS ÅRHULT 9:7	
Datum 2024-09-30	Datum ändrad
Ansvarig Christer Eriksson	
Skala 1:100	Ritningsnr. A:003
BYGGHERRE Christer Eriksson Storgatan 1 384 30 Blomstermåla 070 / 5 49 57 56 gitochchrister@telia.com	

FASAD ÖSTER
UPPMÄTNINGSRITNING

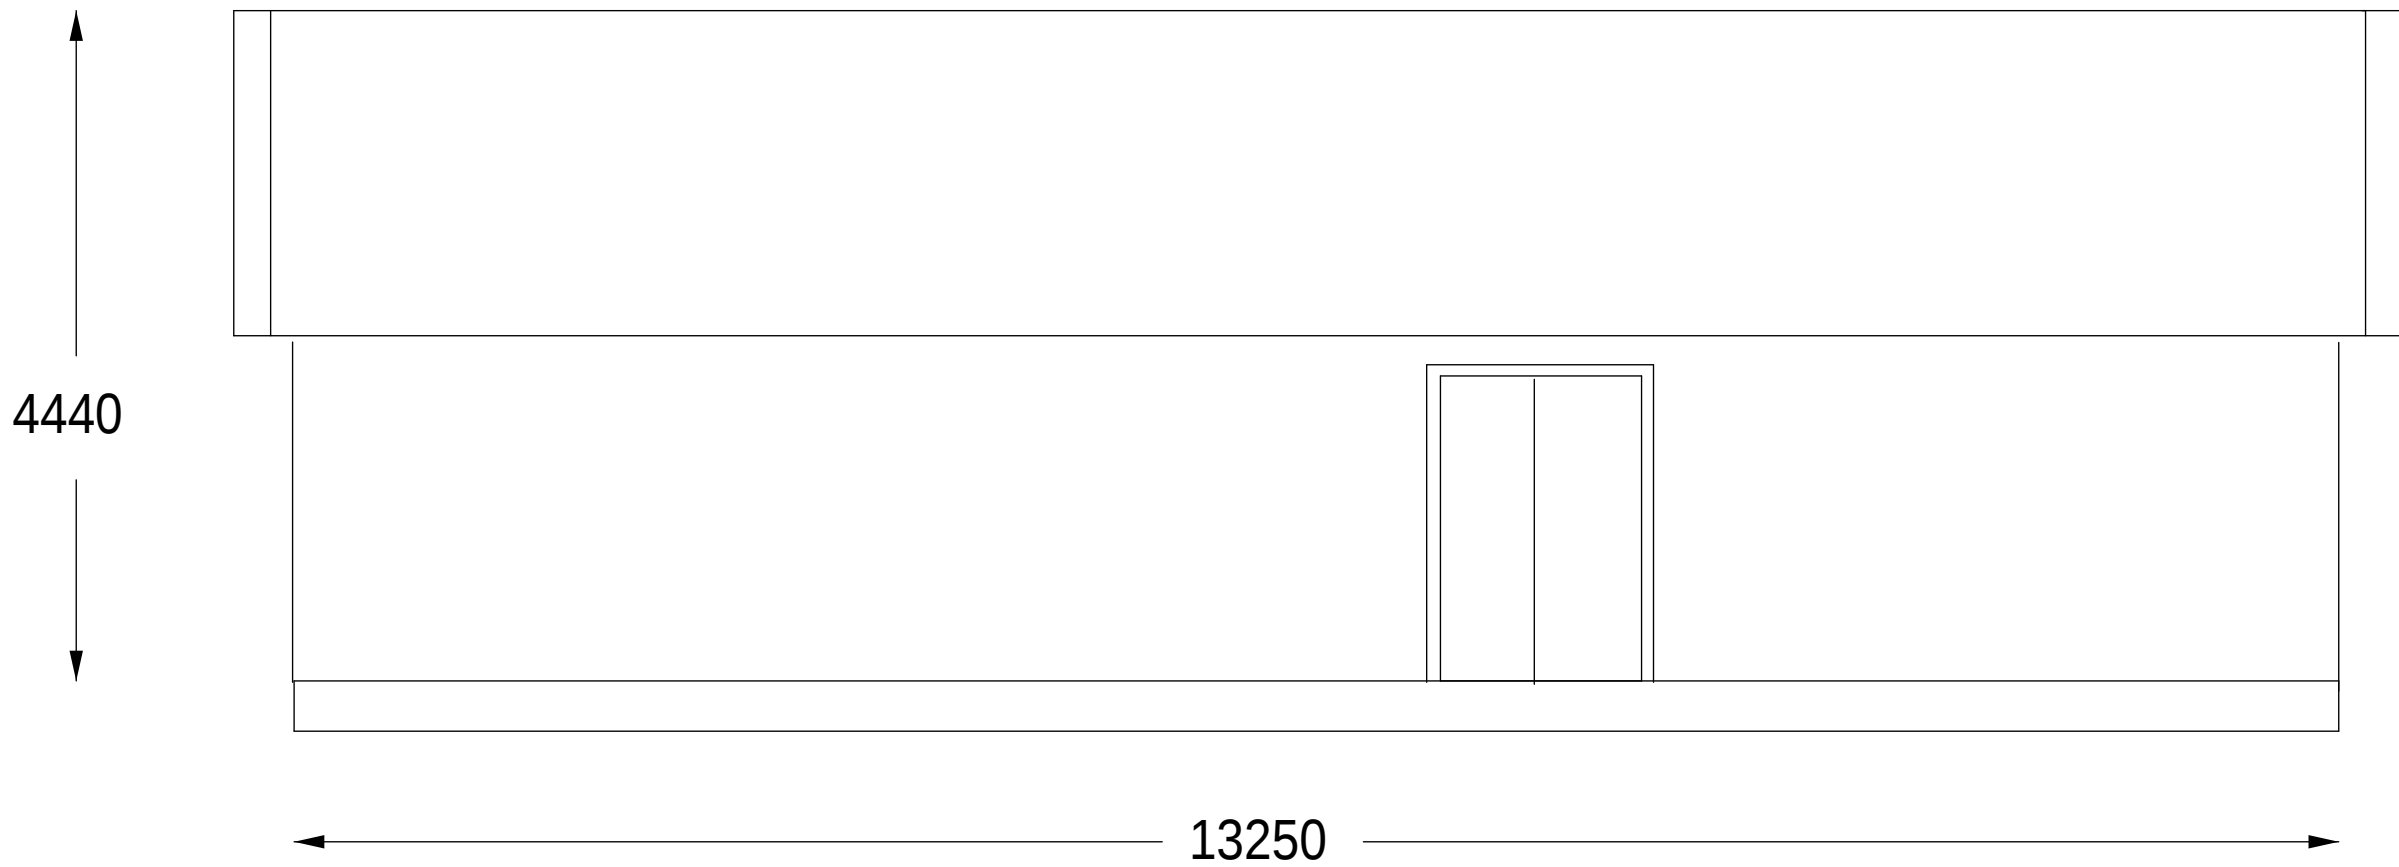


FASAD ÖSTER
TILLBYGGNAD UTERUM & SKÄRMTAK

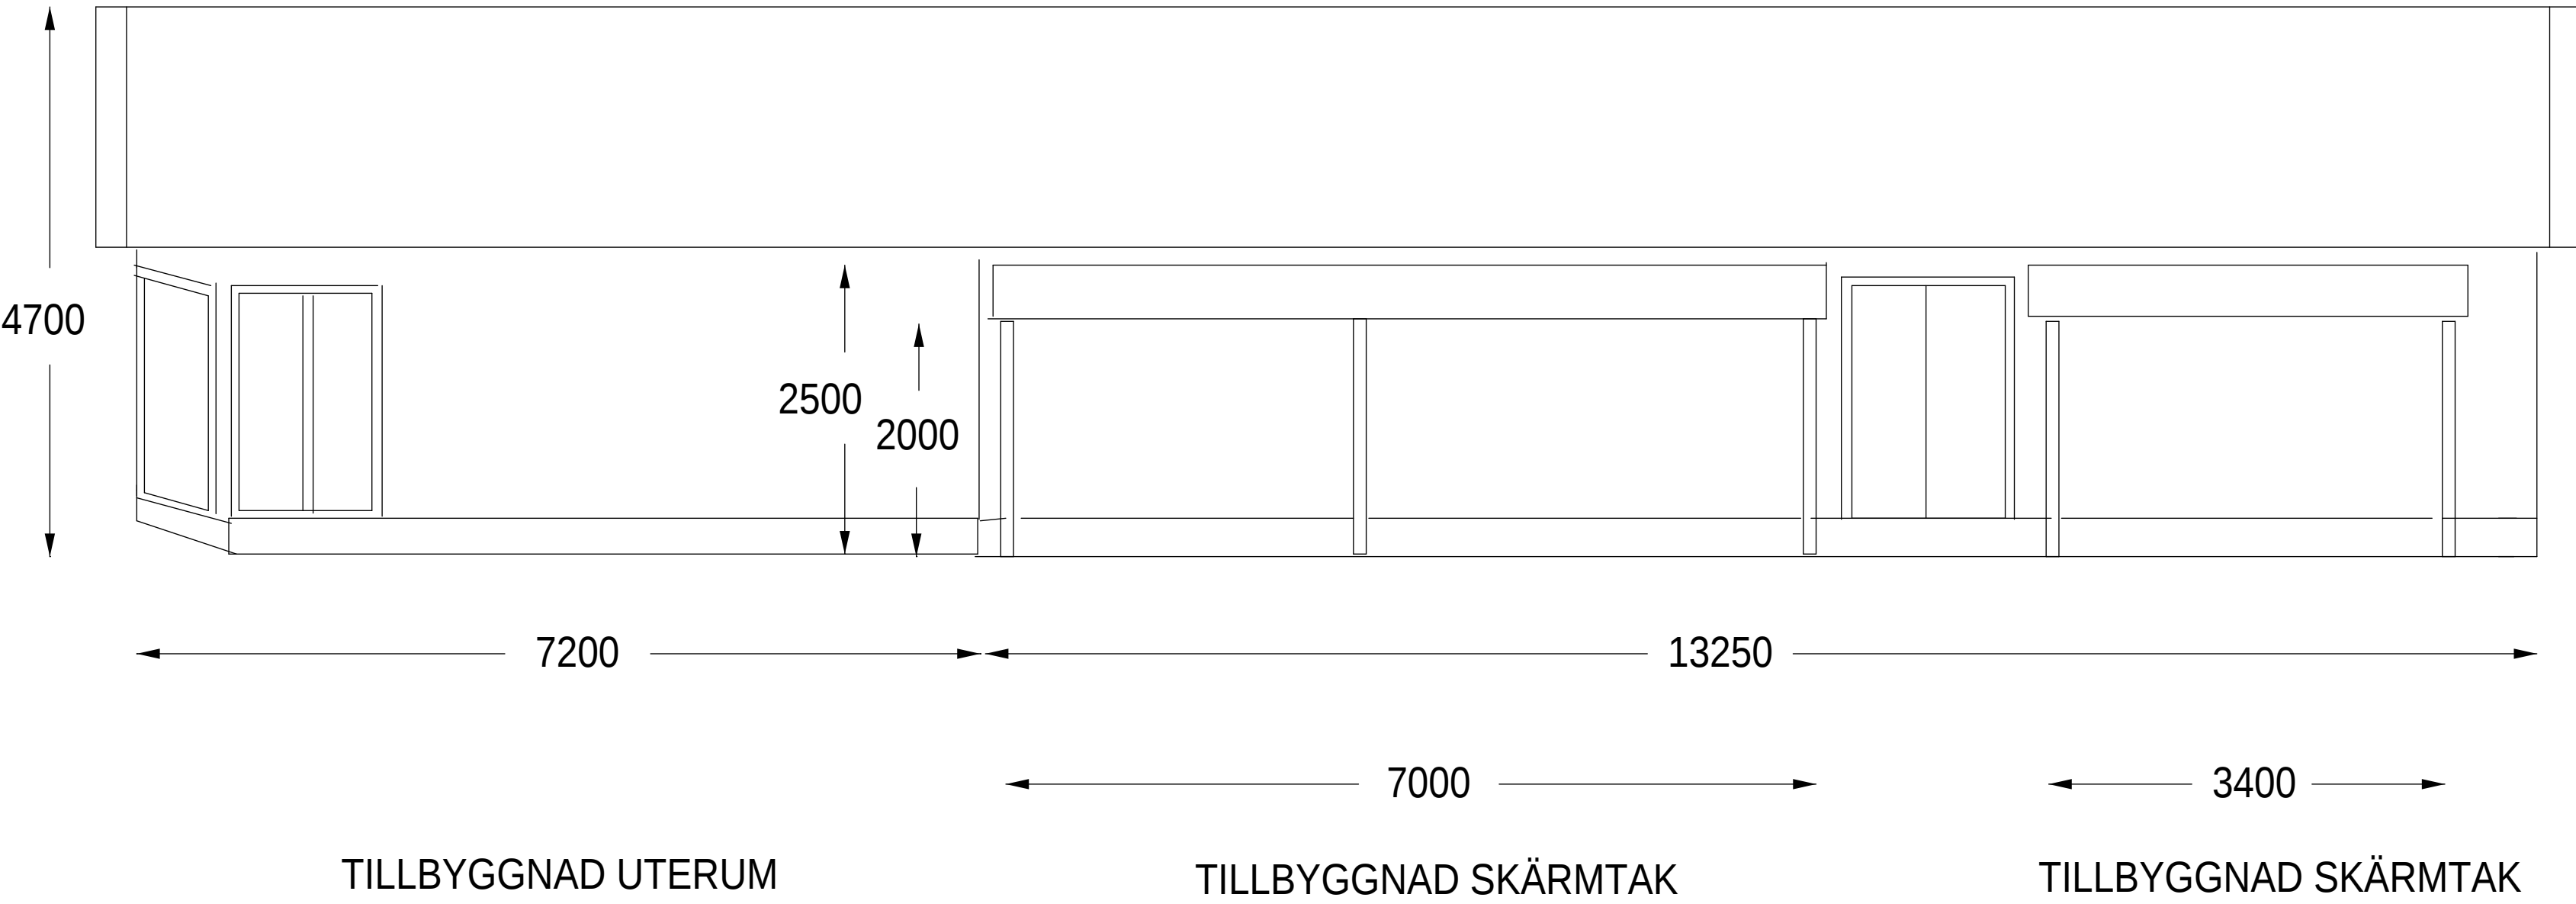

BYBGGLOVSHANDLING	
MÖNSTERÅS ÅRHULT 9:7	
Datum 2024-09-30	Datum ändrad
Ansvarig Christer Eriksson	
Skala 1:100	Ritningsnr. A:004
BYGGHERRE Christer Eriksson Storgatan 1 384 30 Blomstermåla 070 / 5 49 57 56 gitochchrister@telia.com	


SEKTIONS
RITNING
FASAD SÖDER

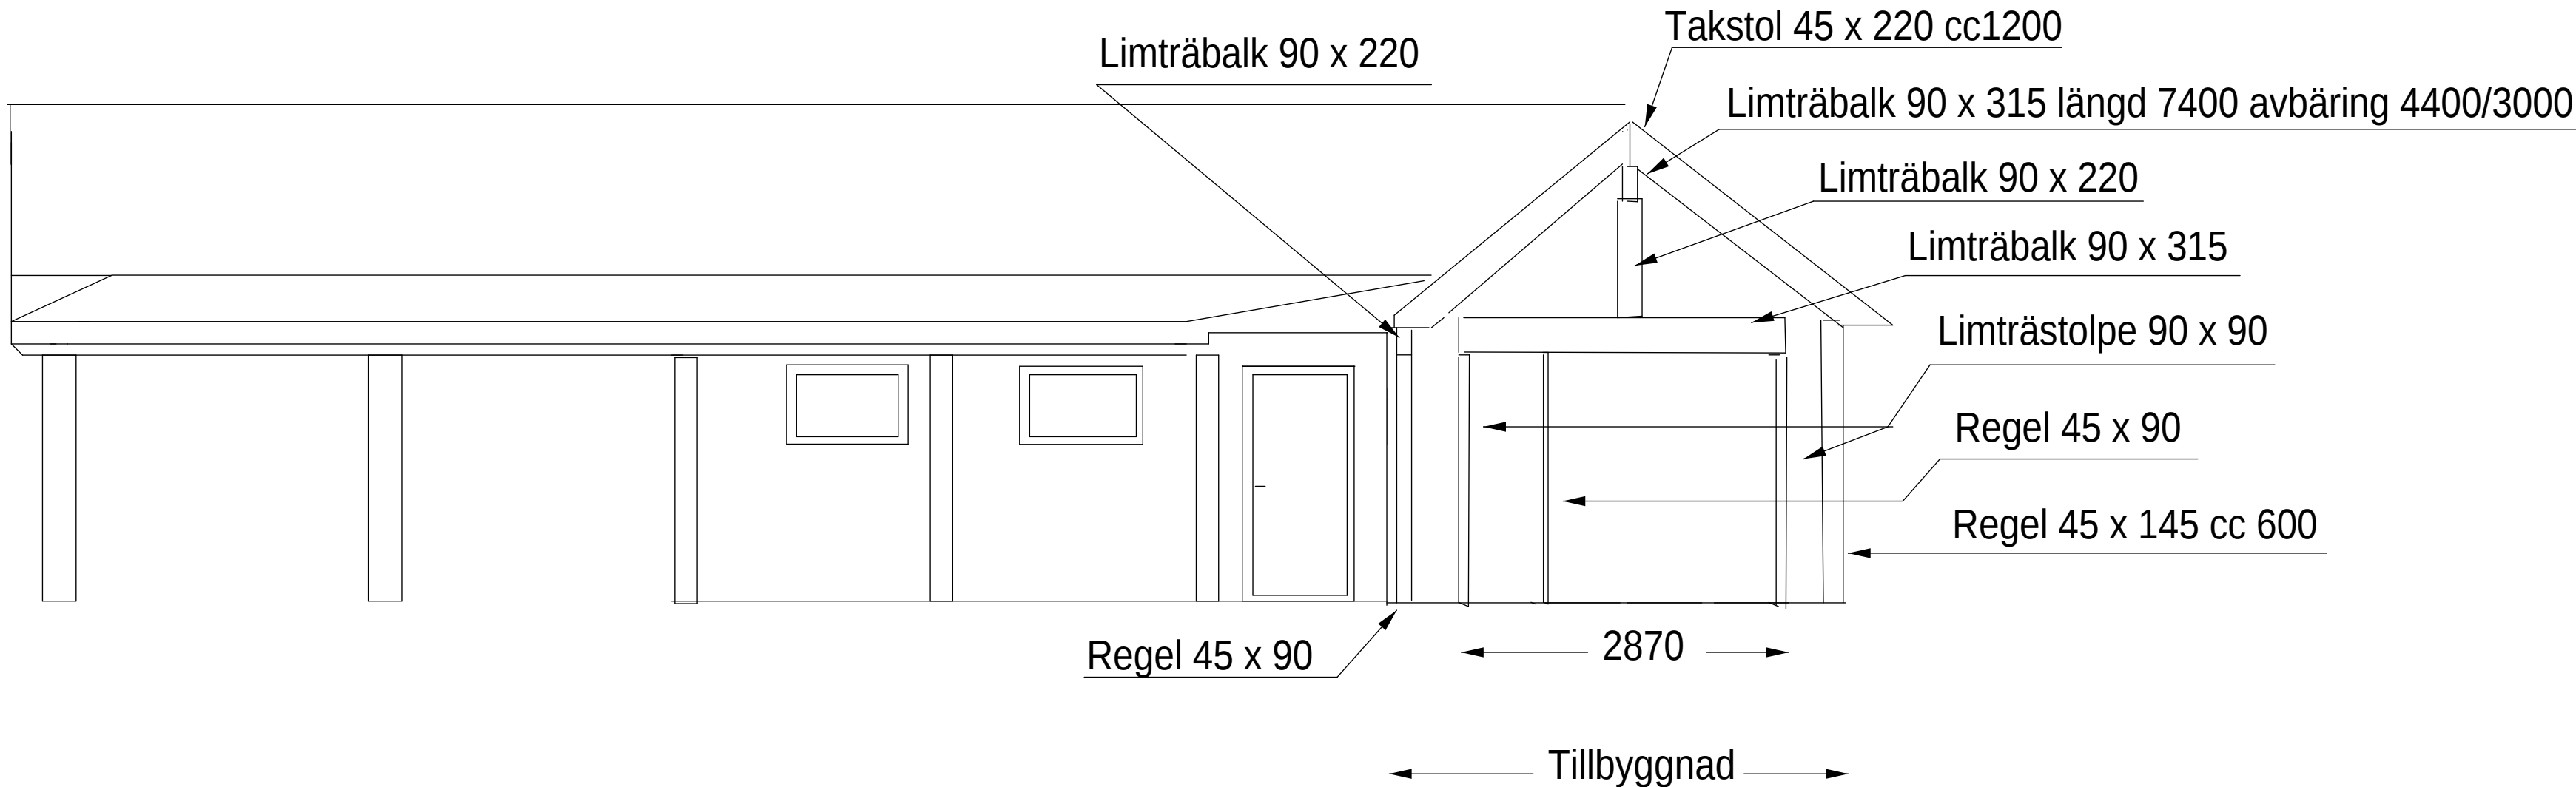

BYGGGLOVSHANDLING	
MÖNSTERÅS ÅRHULT 9:7	
Datum 2024-09-30	Datum ändrad
Ansvarig Christer Eriksson	
Skala 1:100	Ritningsnr. A:005
BYGGHERRE Christer Eriksson Storgatan 1 384 30 Blomstermåla 070 / 5 49 57 56 gitochchrister@telia.com	


1:200

N

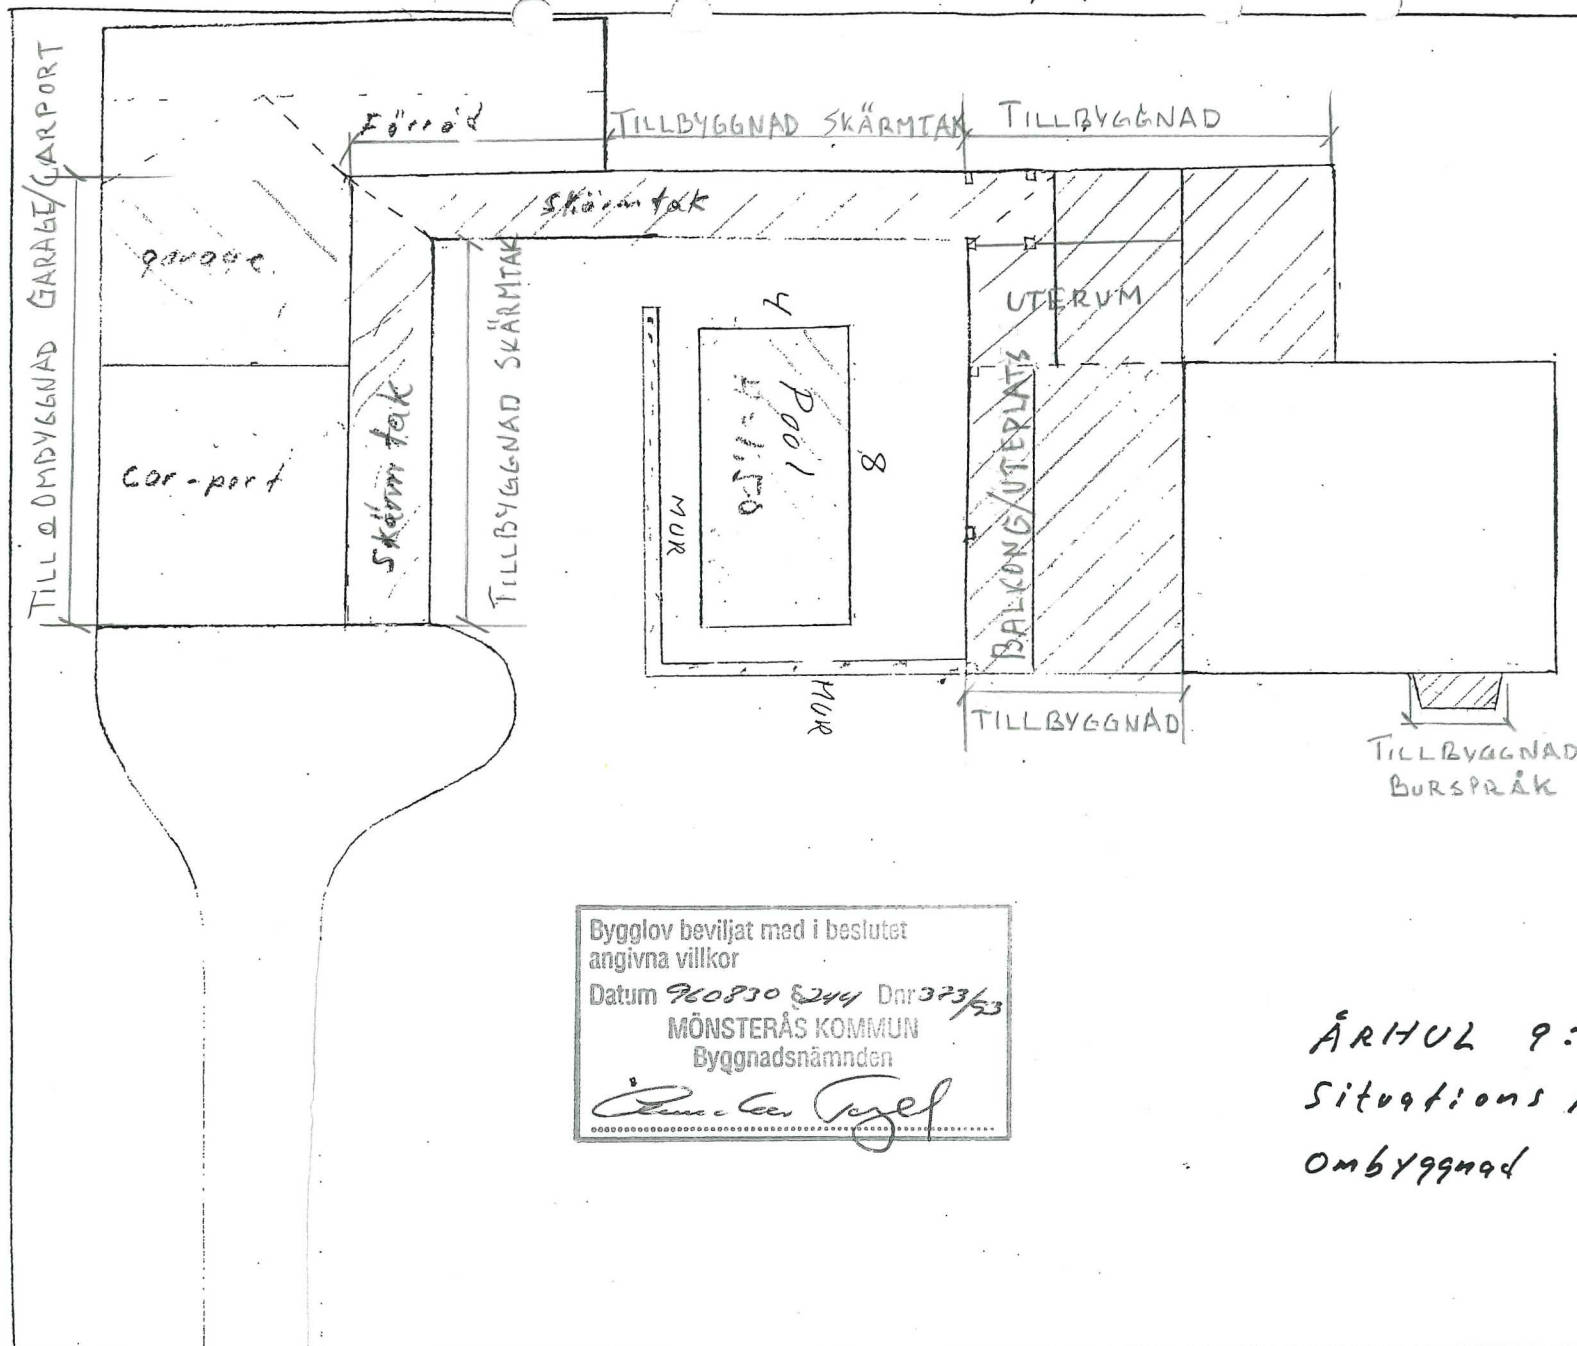


Bygglöf beviljat med i beslutet
angivna villkor
Datum 2024-08-24 Dnr 323/23
MÖNSTERÅS KOMMUN
Byggnadsnämnden
[Signature]


ÅRHUS 9:7
Situations plan
Ombbyggnad 1:200

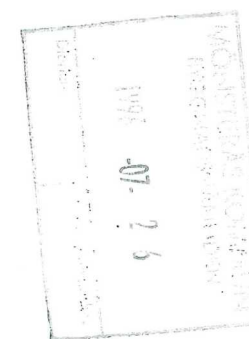

FASAD MOT VÄSTER
TILLBYGGNAD SKÄRMTAK

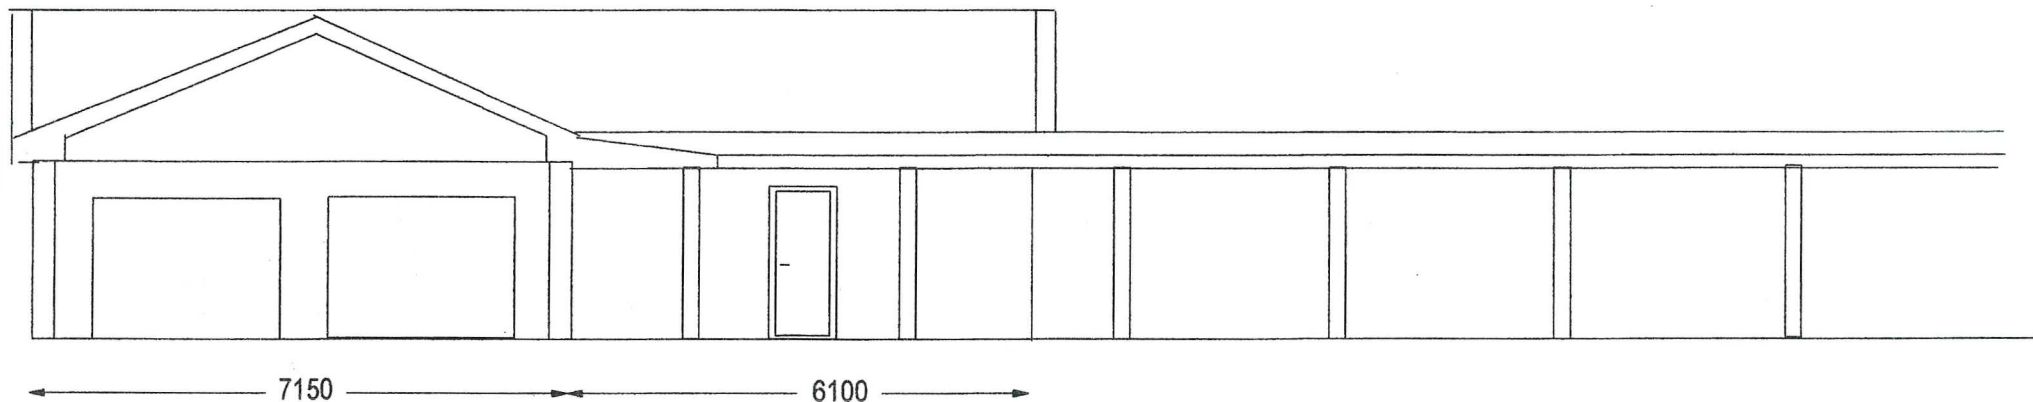


FASAD MOT VÄSTER
UPPMÄTNINGSRITNING

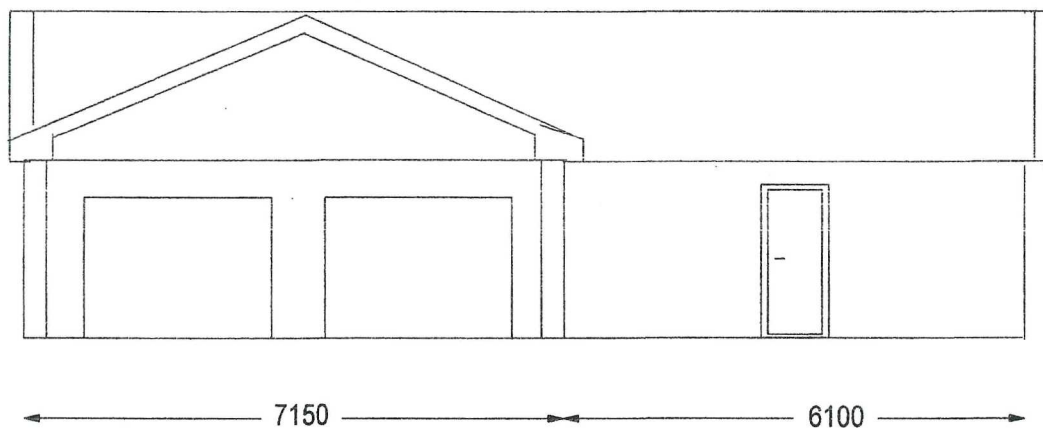


BYGGGLOVSHANDLING	
MÖNSTERÅS ÅRHULT 9:7	
Datum 2024-11-18	Datum ändrad
Ansvarig Christer Eriksson	
Skala 1:100	Ritningsnr. A:003
BYGGHERRE Christer Eriksson Storgatan 1 384 30 Blomstermåla 070 / 5 49 57 56 gitochchrister@telia.com	

FASAD MOT SÖDER
TILLBYGGNAD SKÄRMTAK

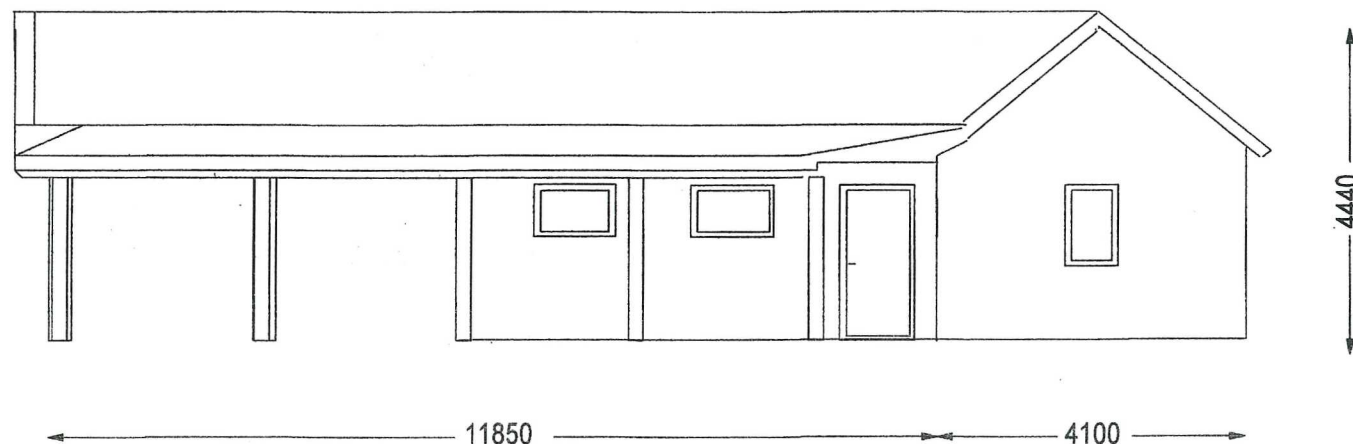

FASAD MOT SÖDER
UPPMÄTNINGSRITNING

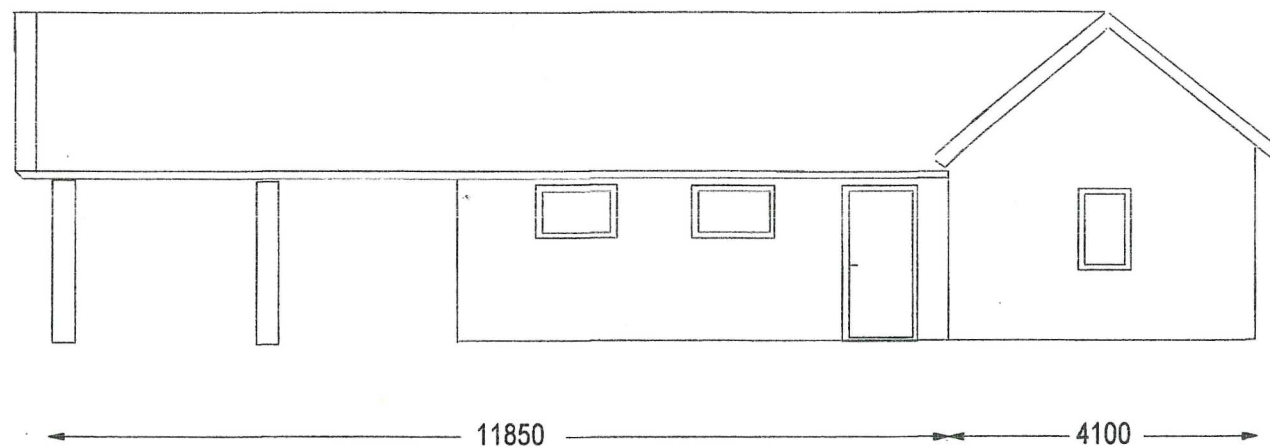

BYGGLOVSHANDLING

MÖNSTERÅS
ÅRHULT 9:7

Datum
2024-11-18

Datum ändrad

Ansvarig
Christer Eriksson

Skala
1:100

Ritningsnr.
A:002

BYGGHERRE
Christer Eriksson
Storgatan 1
384 30 Blomstermåla
070 / 5 49 57 56
gitochchrister@telia.com