



Beskrivning av ärende, Nybyggnad av transformatorstation

Diarienummer: MBN-2025-435

Ansökan avser: Bygglöv

Fastighet: FÅGELSJÖ 1:9, Karlshammar 103, Oskarshamn

Skäl till underrättelse

Mönsterås kommun har mottagit en bygglovsansökan på fastigheten FÅGELSJÖ 1:9, Karlshammar 103, Oskarshamn. Ansökan redovisar nybyggnad av transformatorstation. Stationen består av ett 50kV och ett 10kV ställverk med tillhörande transformering. Byggnadens area uppgår till ungefär 1125 m², byggnadens höjd uppgår till 9,43 m. Nära byggnaden kommer också en kommunikationsmast att byggas, denna kommer ha en höjd på 18 m.

Byggnadens fasadmaterial ska vara träpanel i färgen patinagrå, takmaterial ska vara takpapp.

Den nya stationen kommer att anslutas på den befintliga kraftledningen mellan Oskarshamn och Mönsterås.

Ansökan avser en åtgärd som ska utföras i ett område som inte omfattas av någon detaljplan eller områdesbestämmelser.

Samhällsbyggnad

maj 15, 2025



0,5 0 0,5 1 1,5 [km]


1:20 000

Teckenförklaring

Fastigheter

This drawing must not without our permission be copied, imparted to a third or otherwise unauthorizedly used. Contravention will be prosecuted.


Denna ritning får ej utan vårt medgivande kopieras, delgivas annan eller eljest obehörigen användas. Överträdelse beivras med stöd av gällande lag.

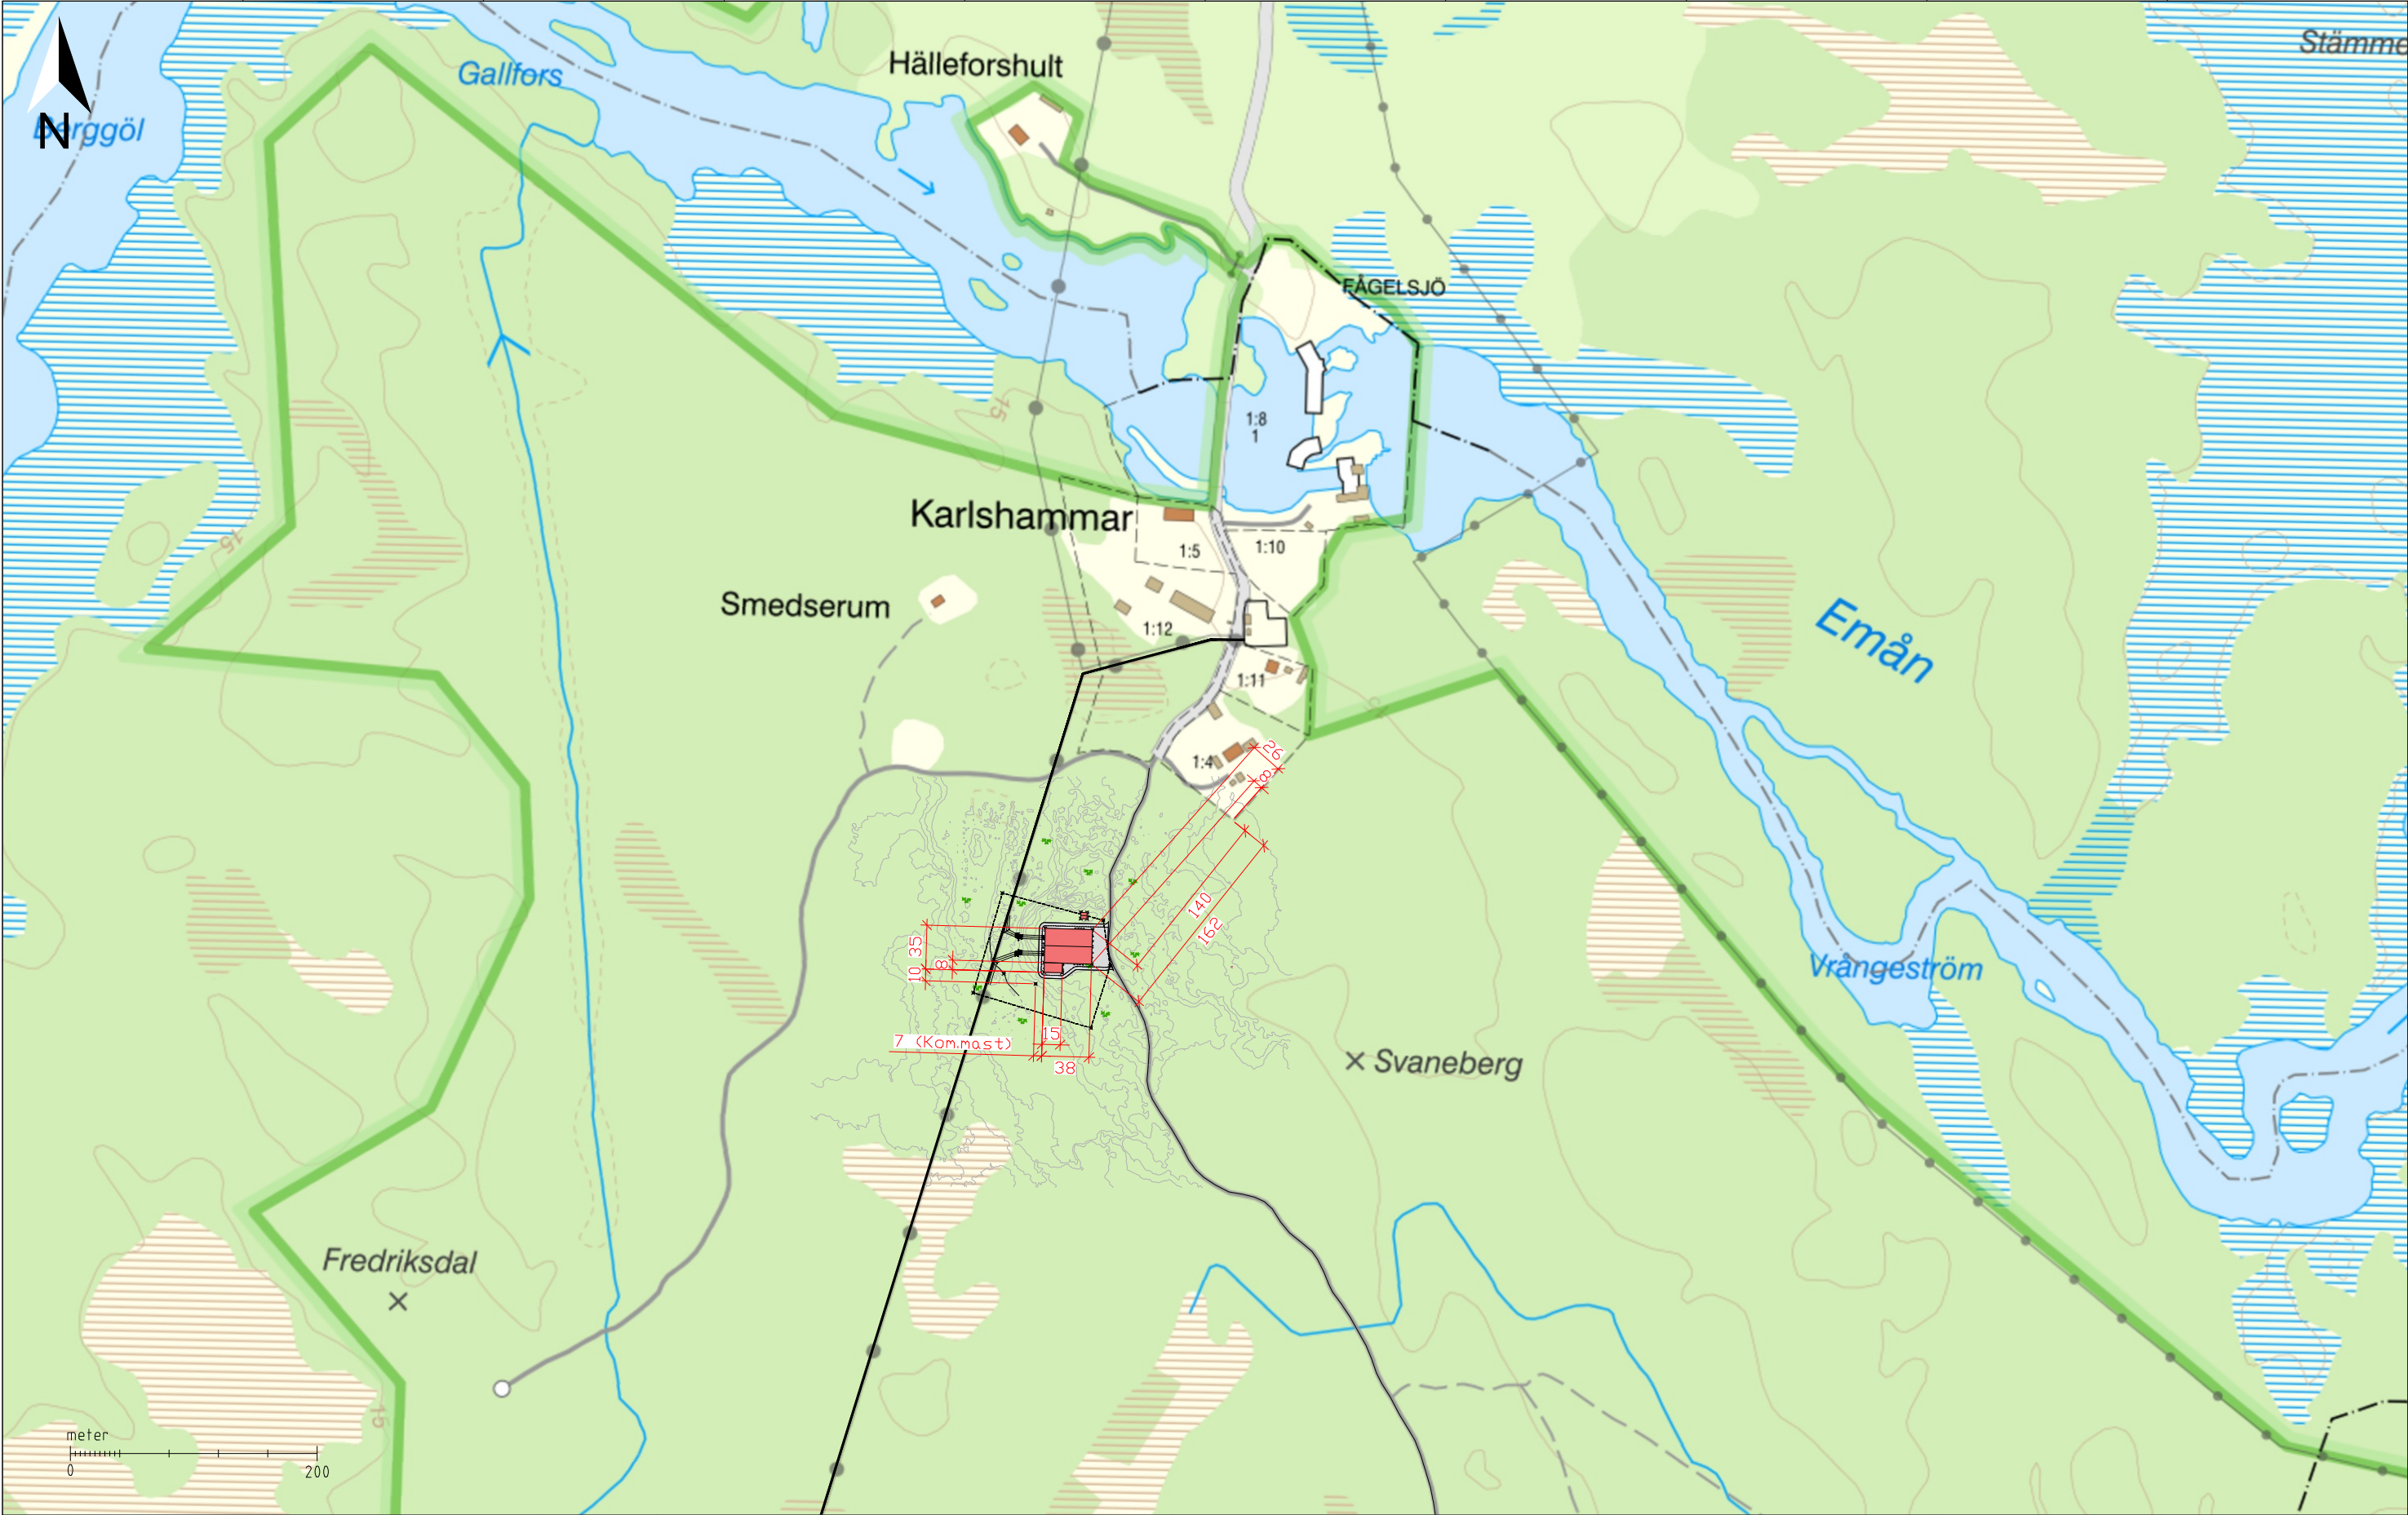

				Entreprenör Infratek Sverige AB		Anläggning CARLSHAMMAR		Ägare E.ON		A3
				Konstruerad av K.P	Granskad av G.K	Översiktskarta 50/10 kV Ställverksbyggnad DEL AV FÅGELSJÖ 1:9				
0	Bygglövshandling	250408	K.P					Ritningsnummer CAHR-BY		
				Datum 250215		Dokumentklass Bygglövshandling		Skala 1:5000	Blad 4	Följ blad
Rev	Beskrivning	Datum	Konstr.					Syst pos CAHR		

This drawing must not without our permission be copied, imparted to a third or otherwise unauthorizedly used. Contravention will be prosecuted.

Denna ritning får ej utan vårt medgivande kopieras, delgivas annan eller eljest obehörigen användas. Överträdelse beivras med stöd av gällande lag.


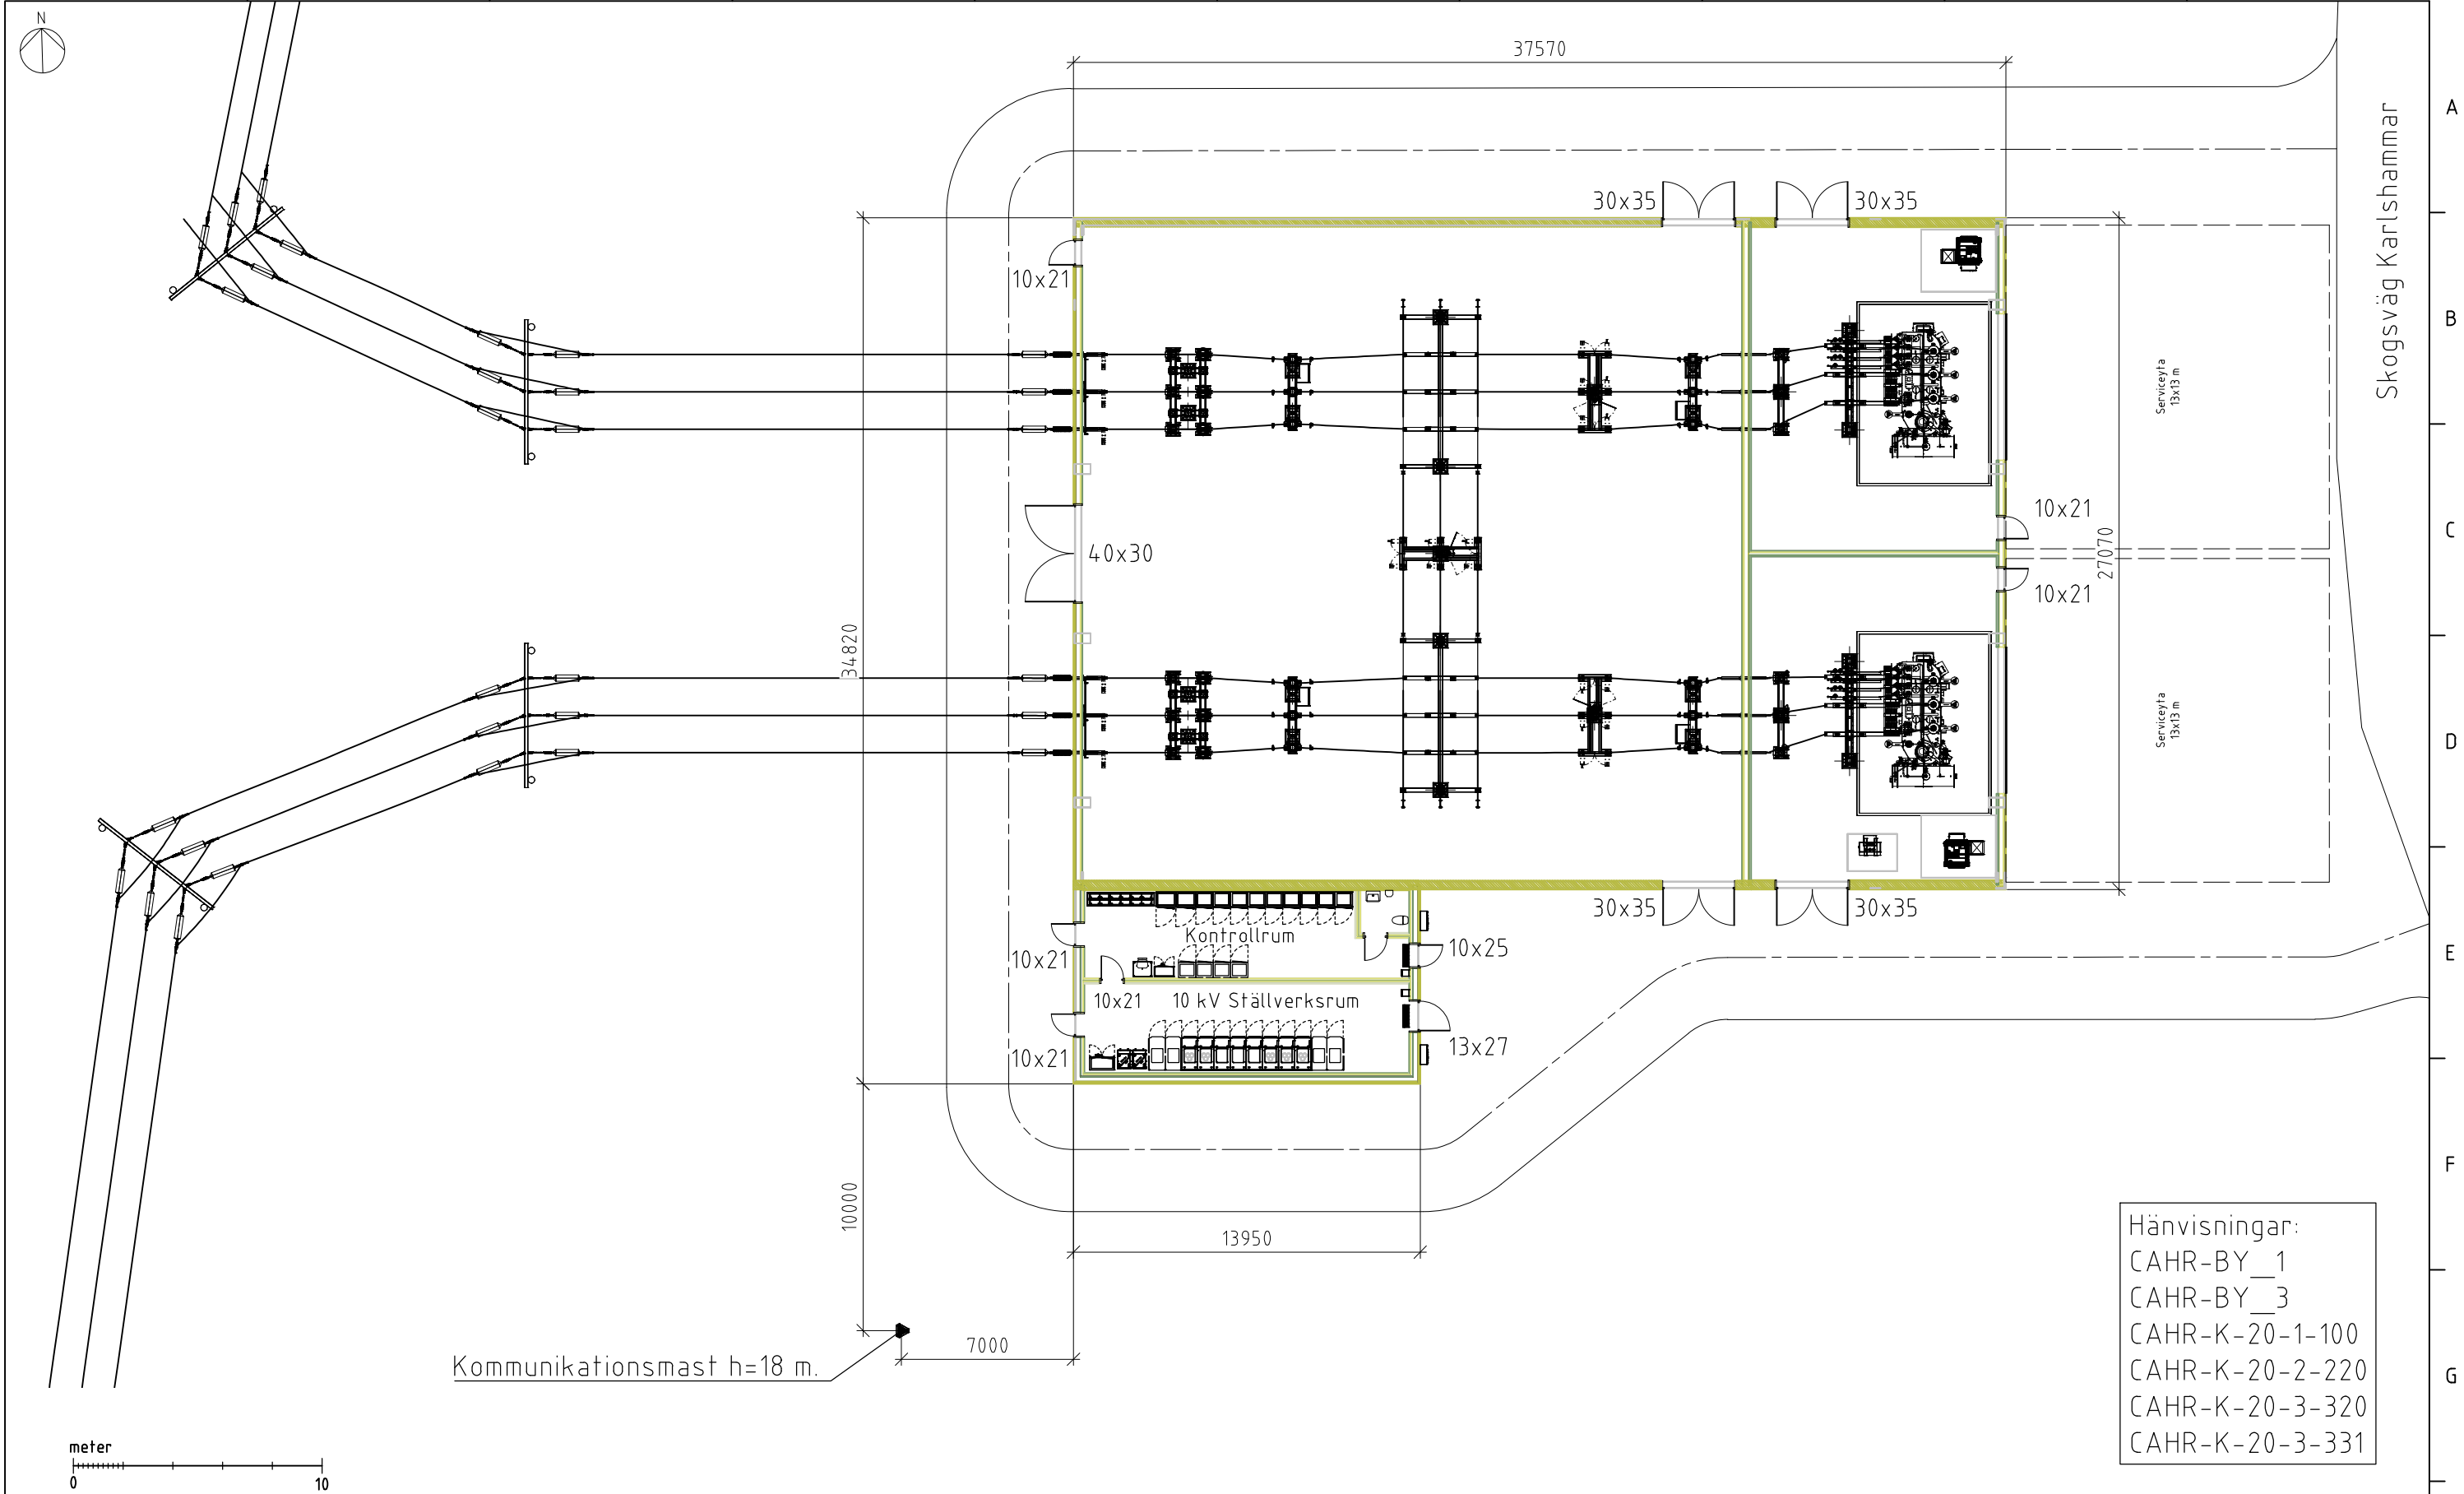


Hänvisningar:
CAHR-BY_1
CAHR-BY_3
CAHR-K-20-1-100
CAHR-K-20-2-220
CAHR-K-20-3-320
CAHR-K-20-3-331

				Entreprenör Infratek Sverige AB		Anläggning CARLSHAMMAR		Ägare E.ON				A3			
				Konstruerad av K.P		Granskad av G.K		Ställverksplan 50/10 kV Ställverksbyggnad DEL AV FÅGELSJÖ 1:9		Ritningsnummer CAHR-BY					
0	Bygglövshandling		250320	K.P		G.K		Skala 1:250							
Rev	Beskrivning		Datum	Konstr.		Datum 250215		Dokumentklass Bygglövshandling		Syst pos CAHR		Blad 2		Följ blad 3	

This drawing must not without our permission be copied, imparted to a third or otherwise unauthorizedly used. Contravention will be prosecuted.

Denna ritning får ej utan vårt medgivande kopieras, delgivas annan eller eljest obehörigen användas. Överträdelse beivras med stöd av gällande lag.

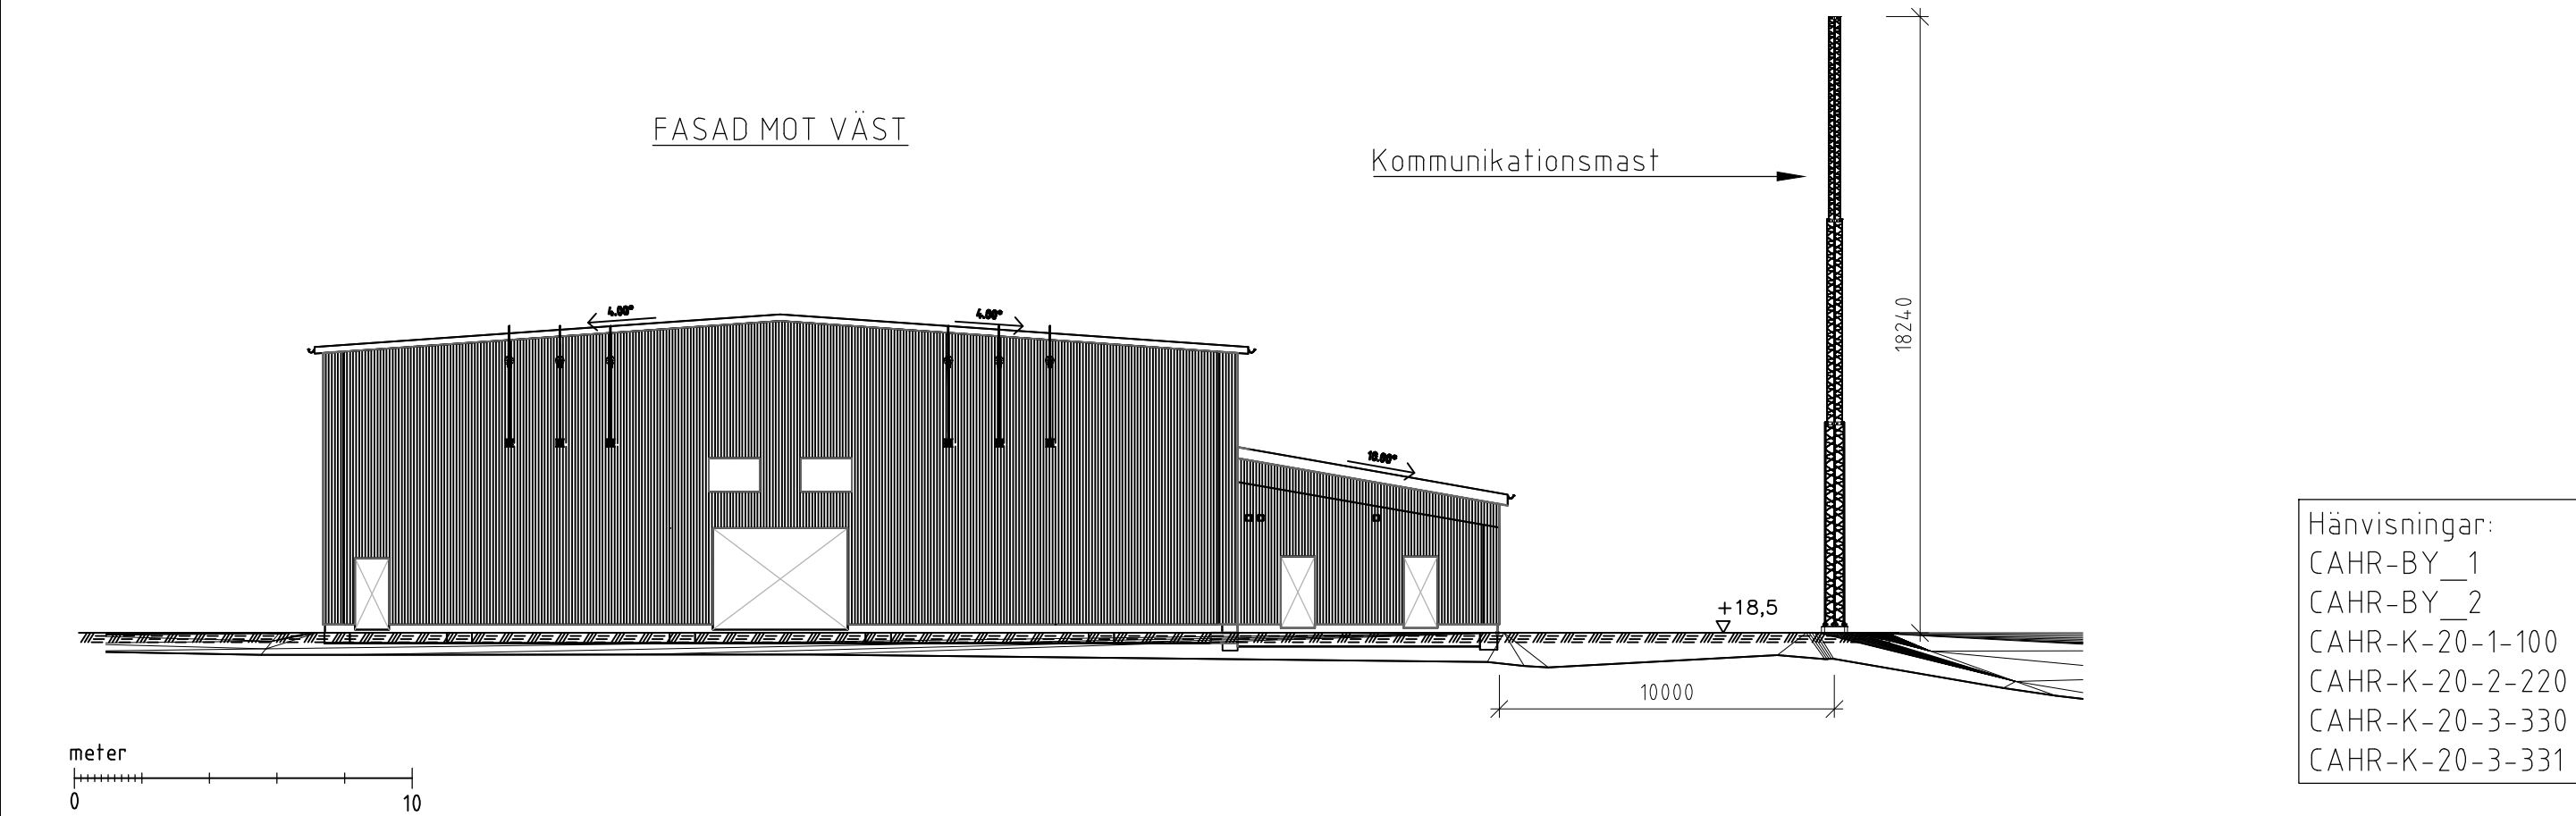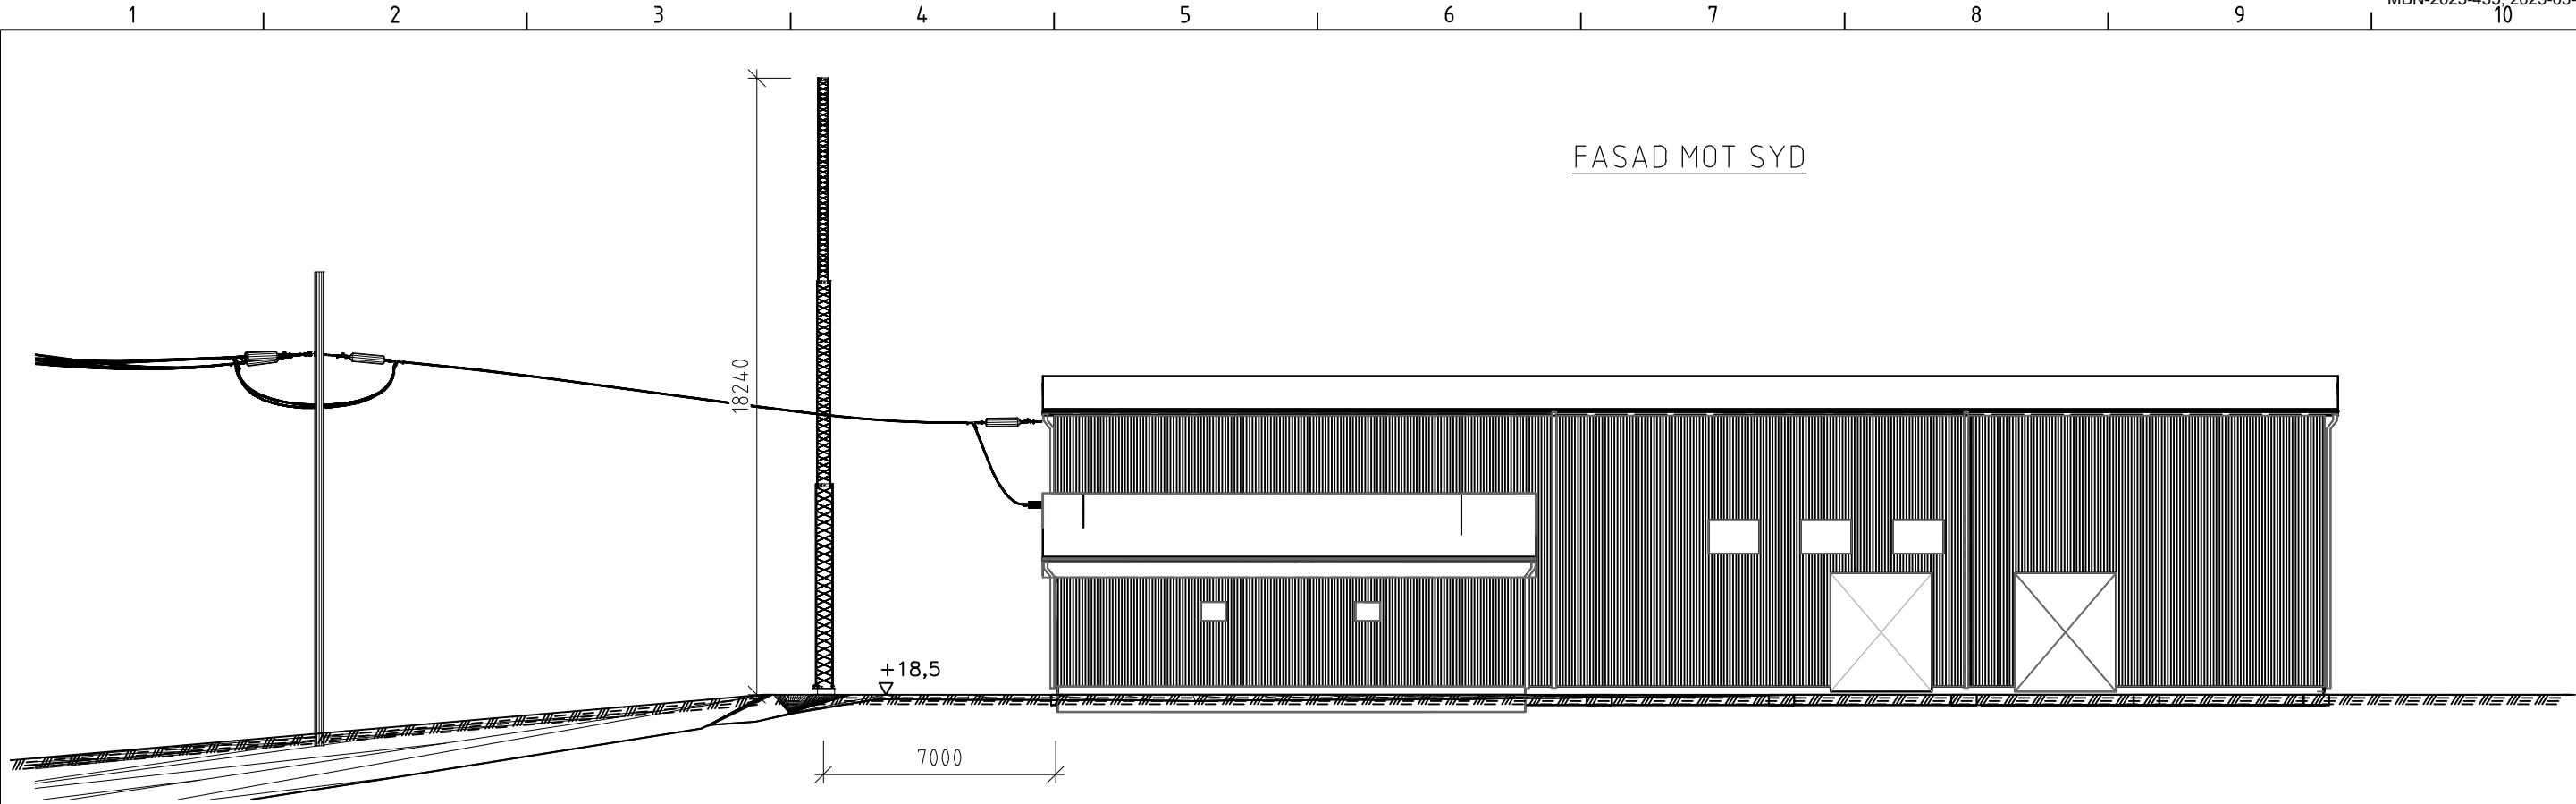

				Entreprenör Infratek Sverige AB		Anläggning CARLSHAMMAR		Ägare E.ON		A3
				Konstruerad av K.P	Granskad av G.K	Fasader Syd & Väst 50/10 kV Ställverksbyggnad & Kommunikationsmast DEL AV FÅGELSJÖ 1:9				
0	Bygglövshandling	250320	K.P	Datum 250214		Dokumentklass Bygglövshandling		Skala 1:200	Ritningsnummer CAHR-BY	
Rev	Beskrivning	Datum	Konstr.	Datum 250214		Dokumentklass Bygglövshandling		Syst pos CAHR	Blad 3	

FÖRKLARINGAR

MÅTT ANGES I MILLIMETER.
MÅTT KONTROLLERAS PÅ PLATS FÖRE UTFÖRANDE.


FÖRKORTNINGAR

YV	YTTERVÄGG
IV	INNERVÄGG
YT	YTTERTAK
LP	LIMTRÄPELARE
LB	LIMTRÄBALK
SB	SADELBALK
TB01	TAKBALK
TB02	GAVELBALK
Y	YTTERDÖRR
DS	DÖRR AV STÅL

MATERIAL

BETONG PLATSGJUTEN

MAKADAM

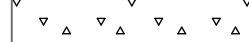


HÄNVISNINGAR

SITUATIONSPLAN SE CAHR-BY_2
PLANER SE CAHR-K-20-1-100
SEKTIONER SE CAHR-K-20-2-220
FASADER SE CAHR-K-20-3-330, CAHR-K-20-3-331


FASAD VÄST

1 : 100

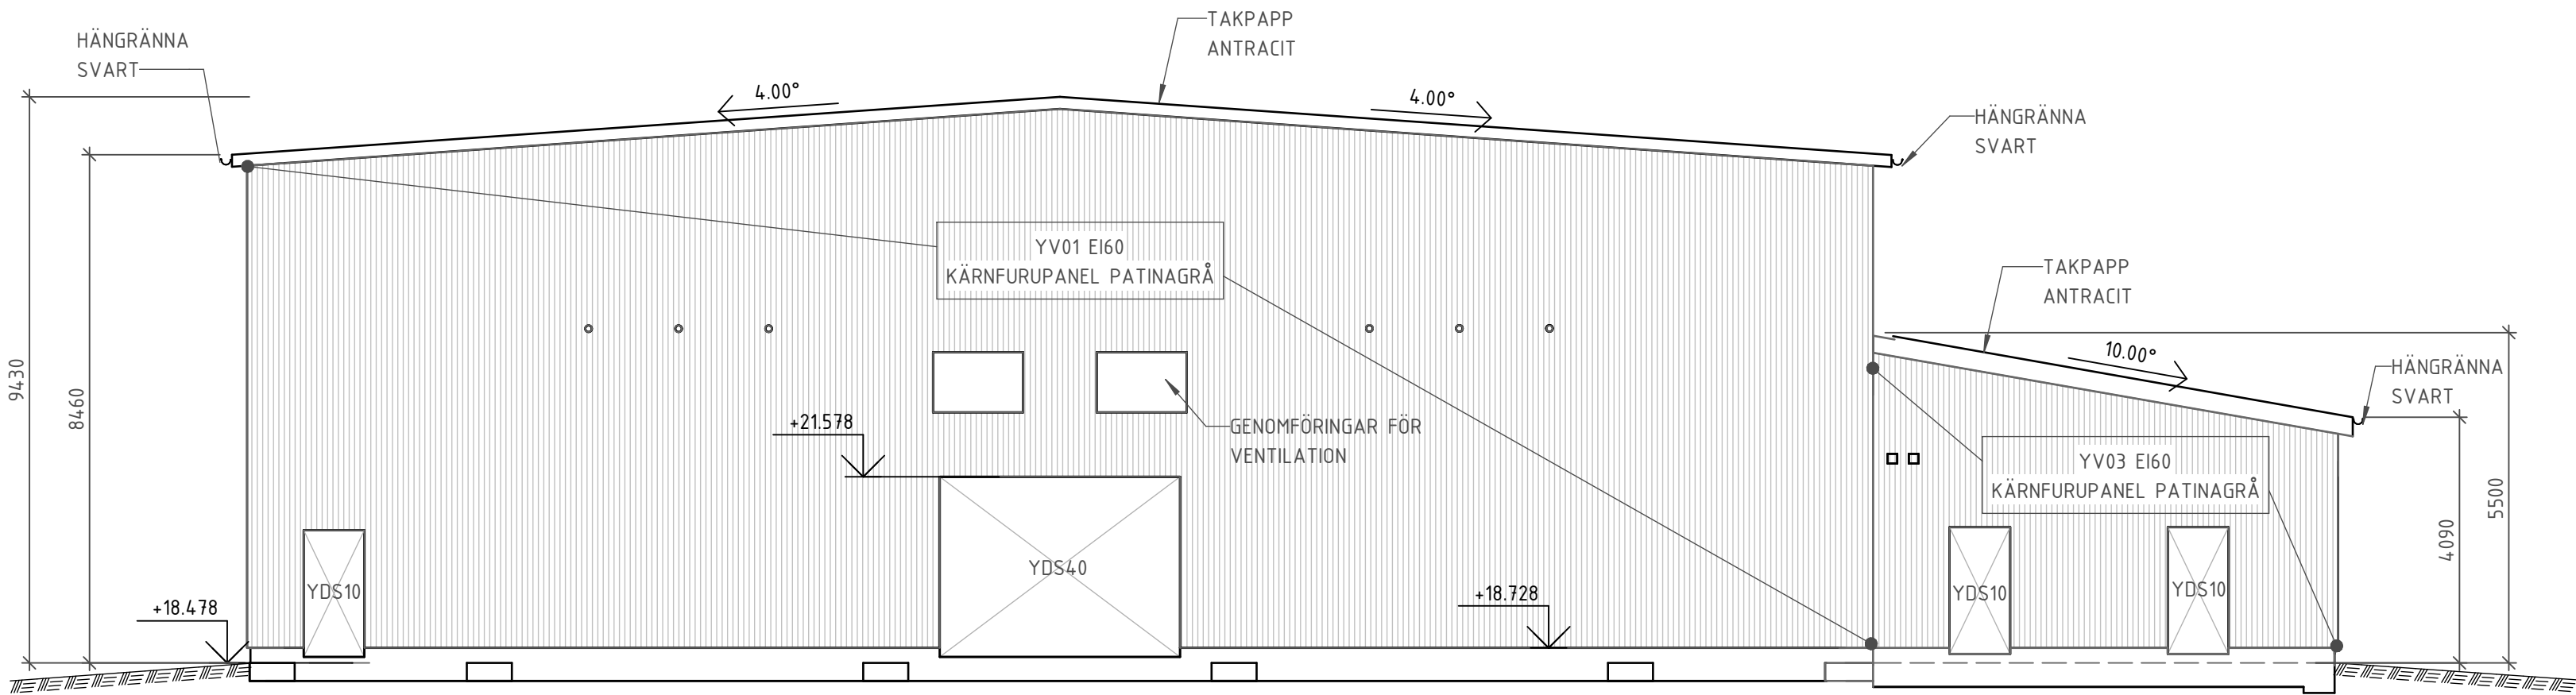

FASAD ÖST


1 : 100

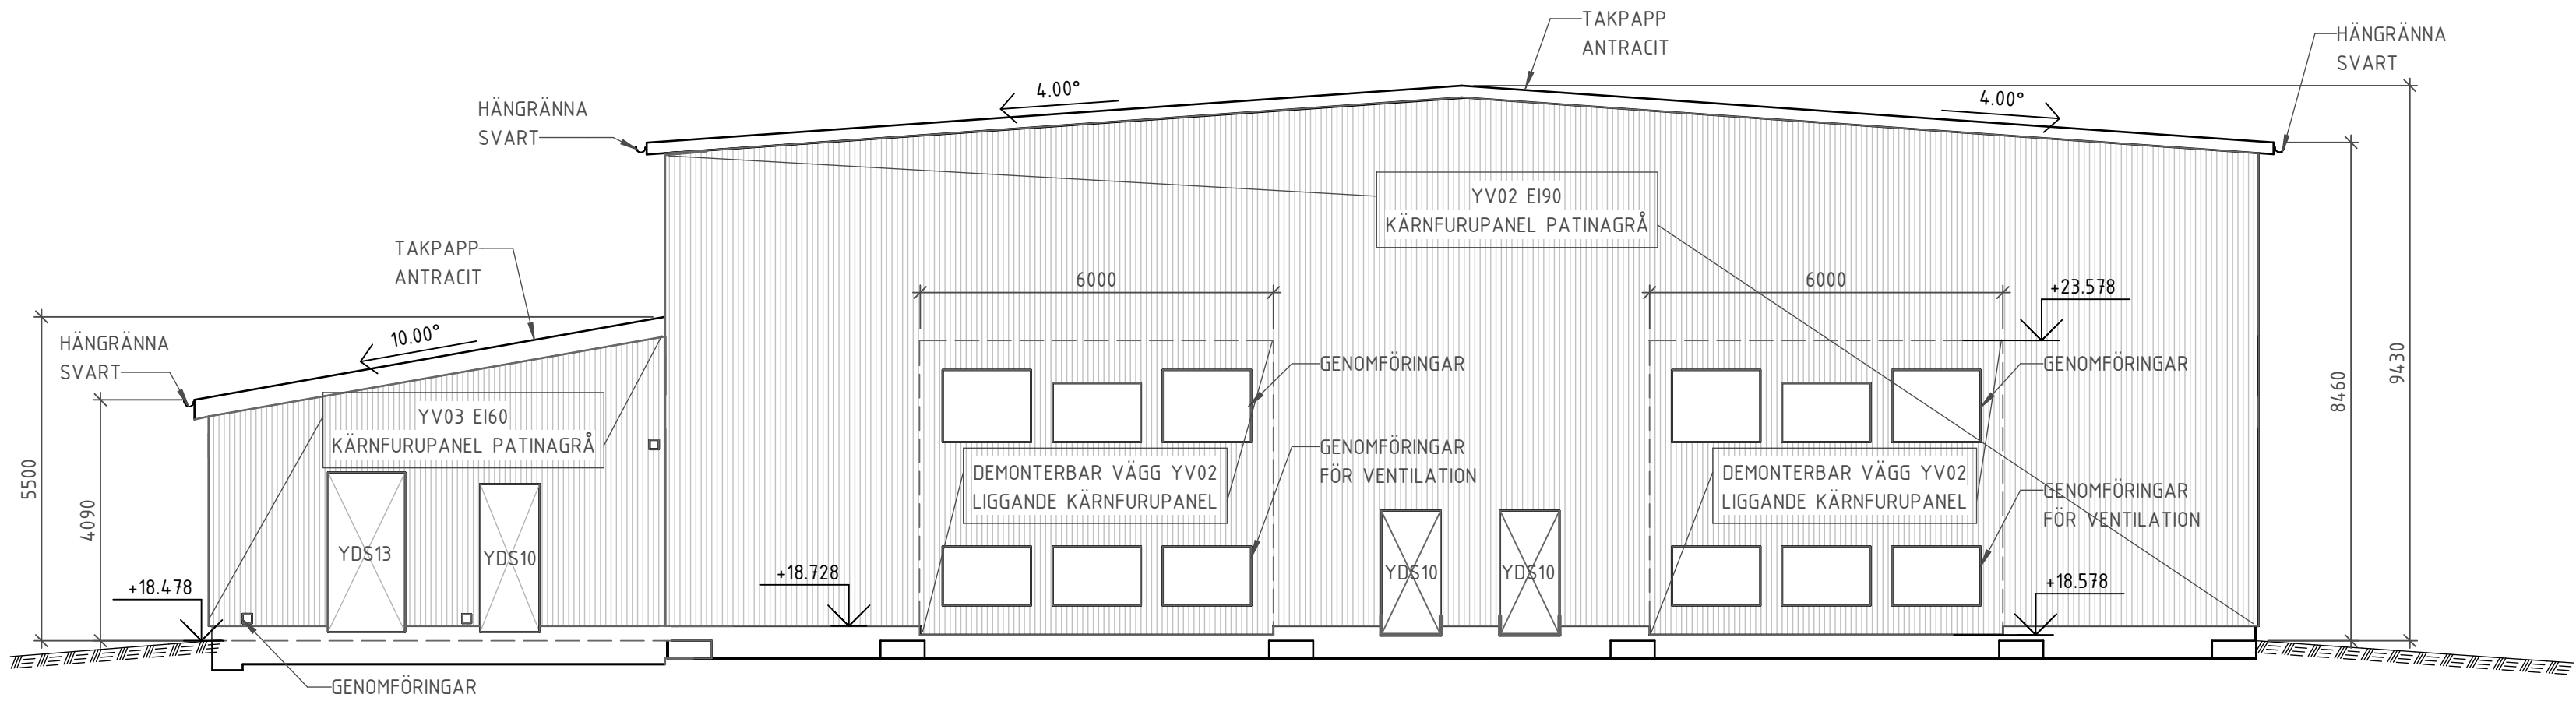


Rev	Beskrivning	Datum	Konstr.	Entreprenör Intratek Sverige AB	Anläggning CARLSHAMMAR	Agare E.ON	A1
				Konstruerad av L.TIBERG	VÄDRSKYDD, KONTROLLBYGGNAD		
				Granskad av A.LINDHOLM	FASADER	Skala 1:100	Ritningsnummer CAHR-K-20-3-330
				Datum 2025-03-17	Dokumentklass BYGGLOVSHANDLING	Syst pos CAHR	Följ blad

This drawing must not without our permission be copied, imparted to a third or otherwise unauthorizedly used. Contravention will be prosecuted.

Denna ritning får ej utan vårt medgivande kopieras, delges, lånas eller på annat sätt offentliggöras. Överträdelse beivras med stöd av gällande lag.

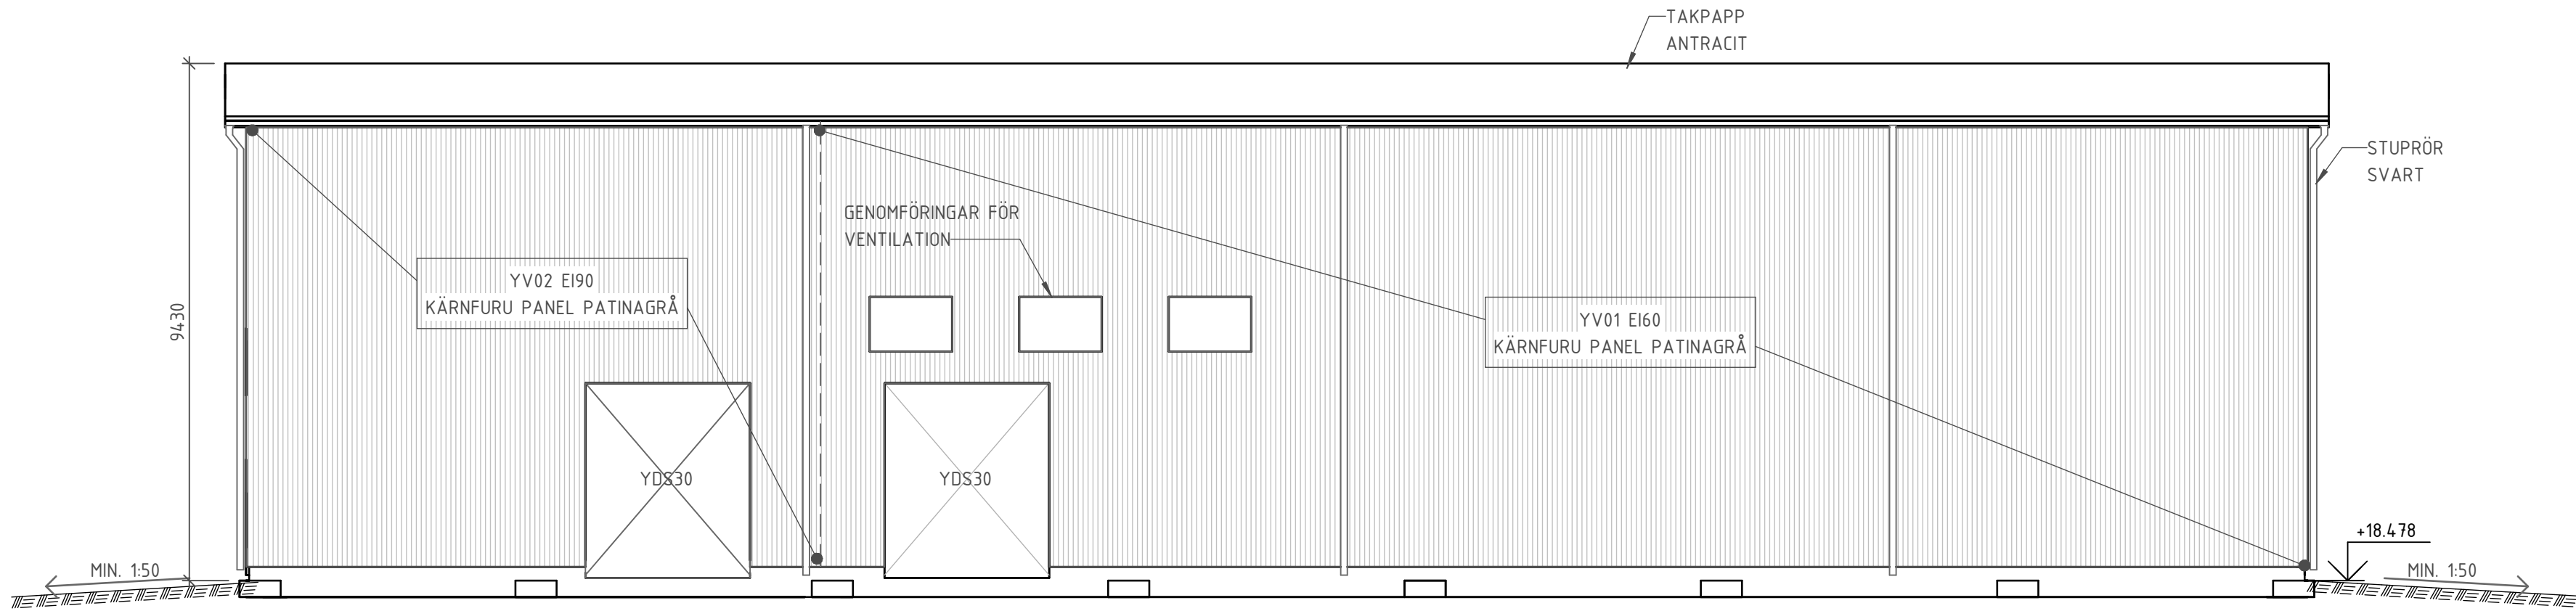

FASAD NORR
1 : 100

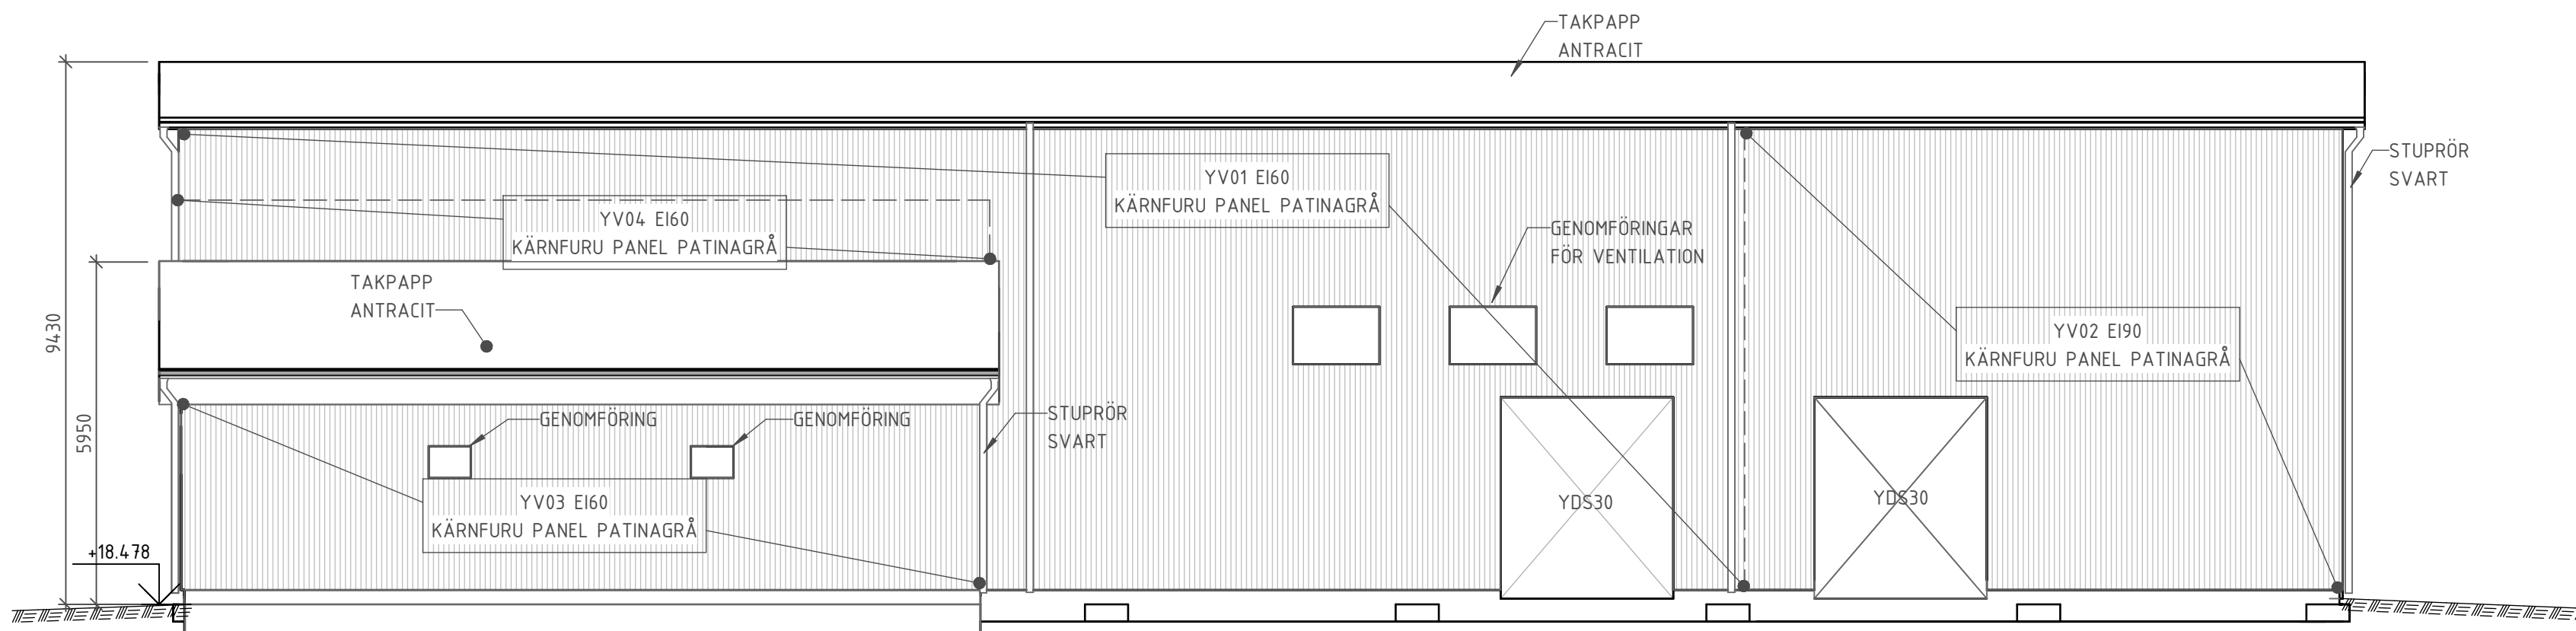

FASAD SYD
1 : 100

FÖRKLARINGAR

MÅTT ANGES I MILLIMETER.
MÅTT KONTROLLERAS PÅ PLATS FÖRE UTFÖRANDE.


FÖRKORTNINGAR

YV	YTTERVÄGG
IV	INNERVÄGG
YT	YTTERTAK
LP	LIMTRÄPELARE
LB	LIMTRÄBALK
SB	SADELBALK
TB01	TAKBALK
TB02	GAVELBALK
Y	YTTERDÖRR
DS	DÖRR AV STÅL

MATERIAL

BETONG PLATSGJUTEN

MAKADAM

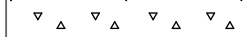

HÄNVISNINGAR

SITUATIONSPLAN SE CAHR-BY_2
PLANER SE CAHR-K-20-1-100
SEKTIONER SE CAHR-K-20-2-220
FASADER SE CAHR-K-20-3-330, CAHR-K-20-3-331

Rev	Beskrivning	Datum	Konstr.	Entreprenör Infratek Sverige AB	Anläggning CARLSHAMMAR	Ägare E.ON	Agare E.ON	Projektnummer A1
				Konstruerad av L.TIBERG	Granskad av A.LINDHOLM	VÄDERSKYDD, KONTROLLBYGGNAD		
				Datum 2025-03-17	Dokumentklass BYGGLOVSHANDLING	FASADER	Skala 1:100	Ritningsnummer CAHR-K-20-3-331
							Syst pos CAHR	Blad Följ blad