



Beskrivning av ärende, Nybyggnad av enbostadshus

Diarienummer: MBN-2025-457

Ansökan avser: Bygglov

Fastighet: STRÖMSRUM 2:1, Strömsrum 208, Ålem


Skäl till underrättelse

Mönsterås kommun har mottagit en bygglovsansökan på fastigheten STRÖMSRUM 2:1, Pataholm 101, Ålem. Ansökan redovisar nybyggnad av enbostadshus. Husets fasad ska vara klädd i röd träpanel. Takbeklädnad ska vara lertegel. Huset kommer ha en byggnadsarea av 74 m².

Ansökan avser en åtgärd som ska utföras i ett område som inte omfattas av någon detaljplan eller områdesbestämmelser.

Linjen ska vara 100 mm!

Karta för användning vid bygglovshantering ska vara skalenlig.
Linjen ska efter kopiering eller utskrift vara 100 mm lång.

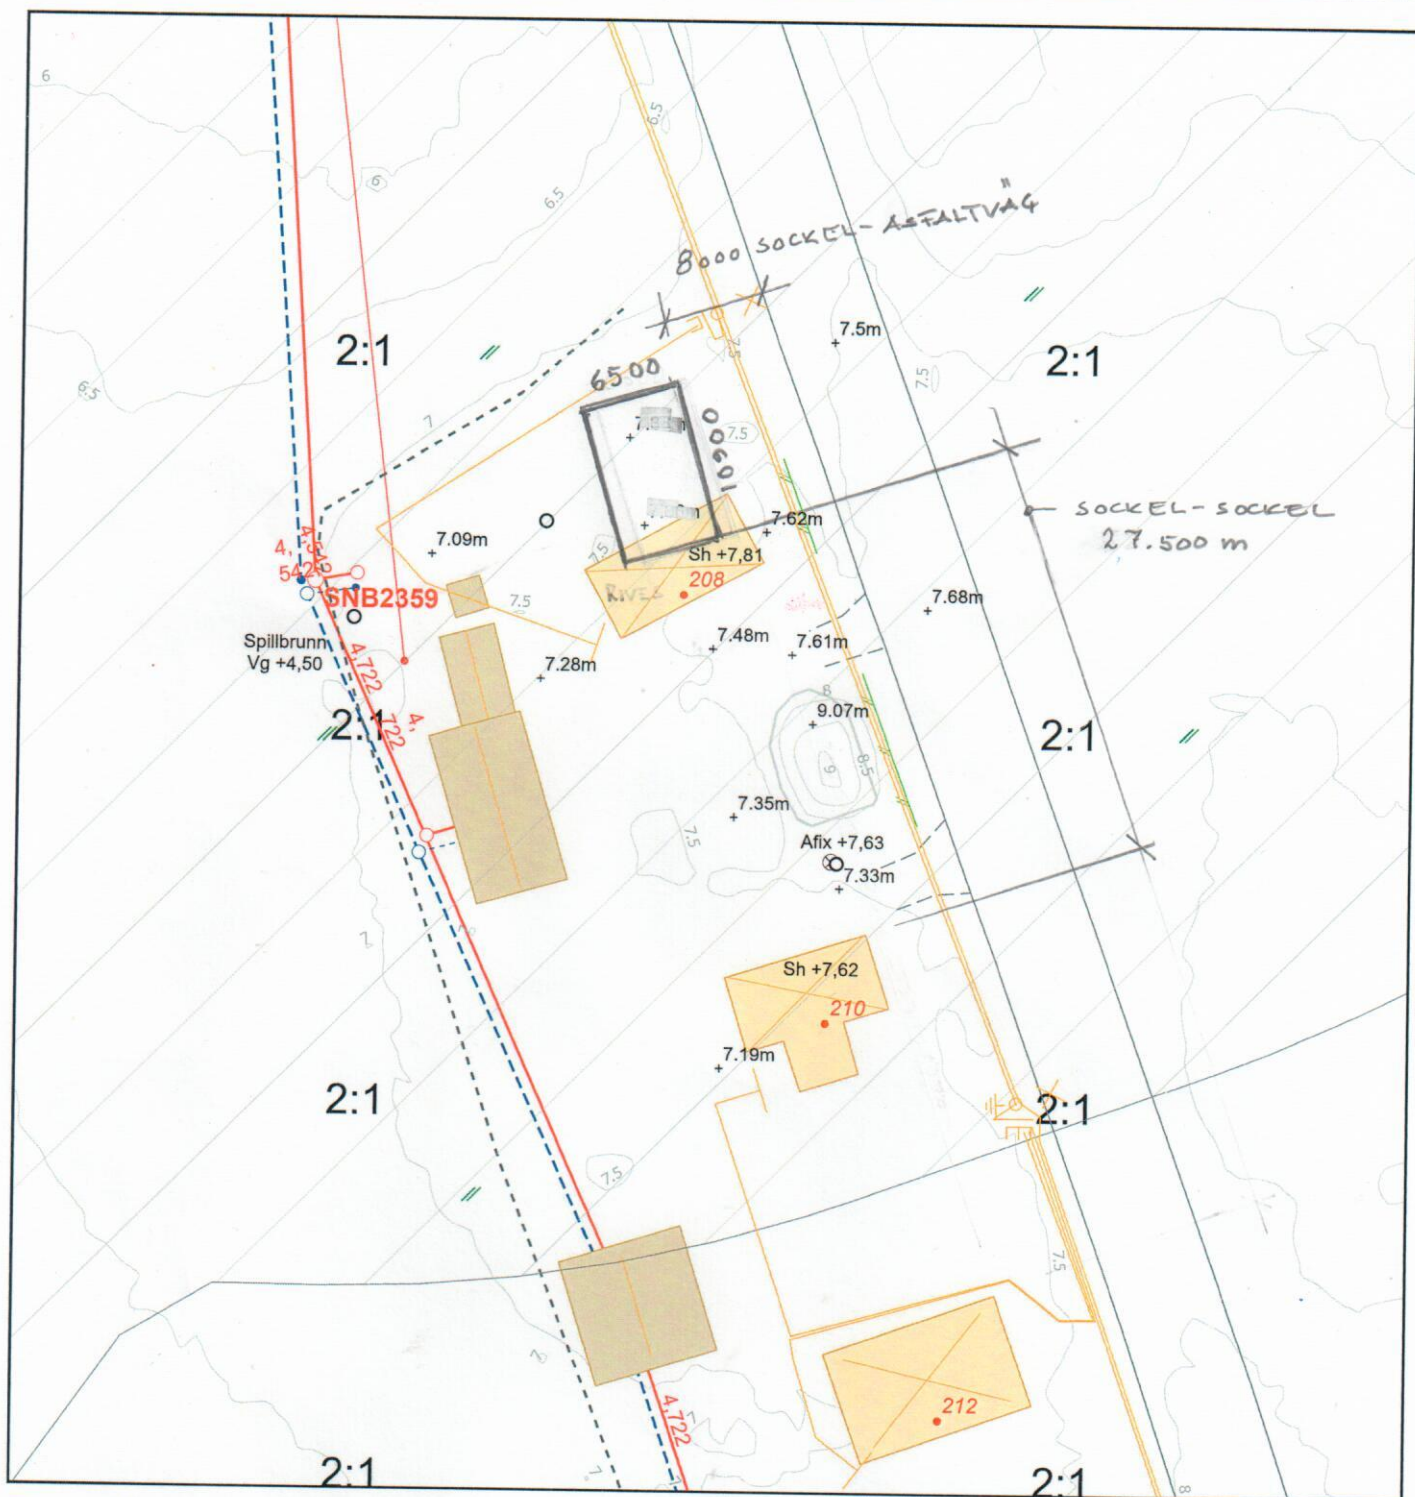

Förenklad nybyggnadskarta

Del av Strömsrum 2:1

BYGGNAD 208 ERSÄTTER BRANDSKADA
2025 05 08

Gatuadress: Strömsrum 208
Kommun: Mönsterås
Kartan upprättad 250204 av:
Håkan Johansson, Mönsterås kommun


Fastigheten bildad/reglerad: 20240131
Area:
Detaljplan laga kraft:
Genomförandetid utgår:




Mönsterås kommun
Box 54, 383 22 Mönsterås
Tel 010-353 70 00
teknisk@monsteras.se

0 5 10 20 30 Meter
Skala 1:500
Karta framtagen ur Mönsterås kommuns primärkarta.
Koordinatsystem: Sweref991630. Höjdsystem: RH2000

- Generellt strandskydd
- Fastighetsgräns
- Vattenledning
- Servisledning vatten
- Spilledning
- Servisledning spill
- Tryckledning spill
- Dagvattenledning
- Dagvattenledning
- Servisledning dagvatten
- Fiber Stadsnät 201006
- Höjdkurvor intervall 0,5 m
- Ledningar Ålem energi 210429
- Odlad mark
- Markhöjd

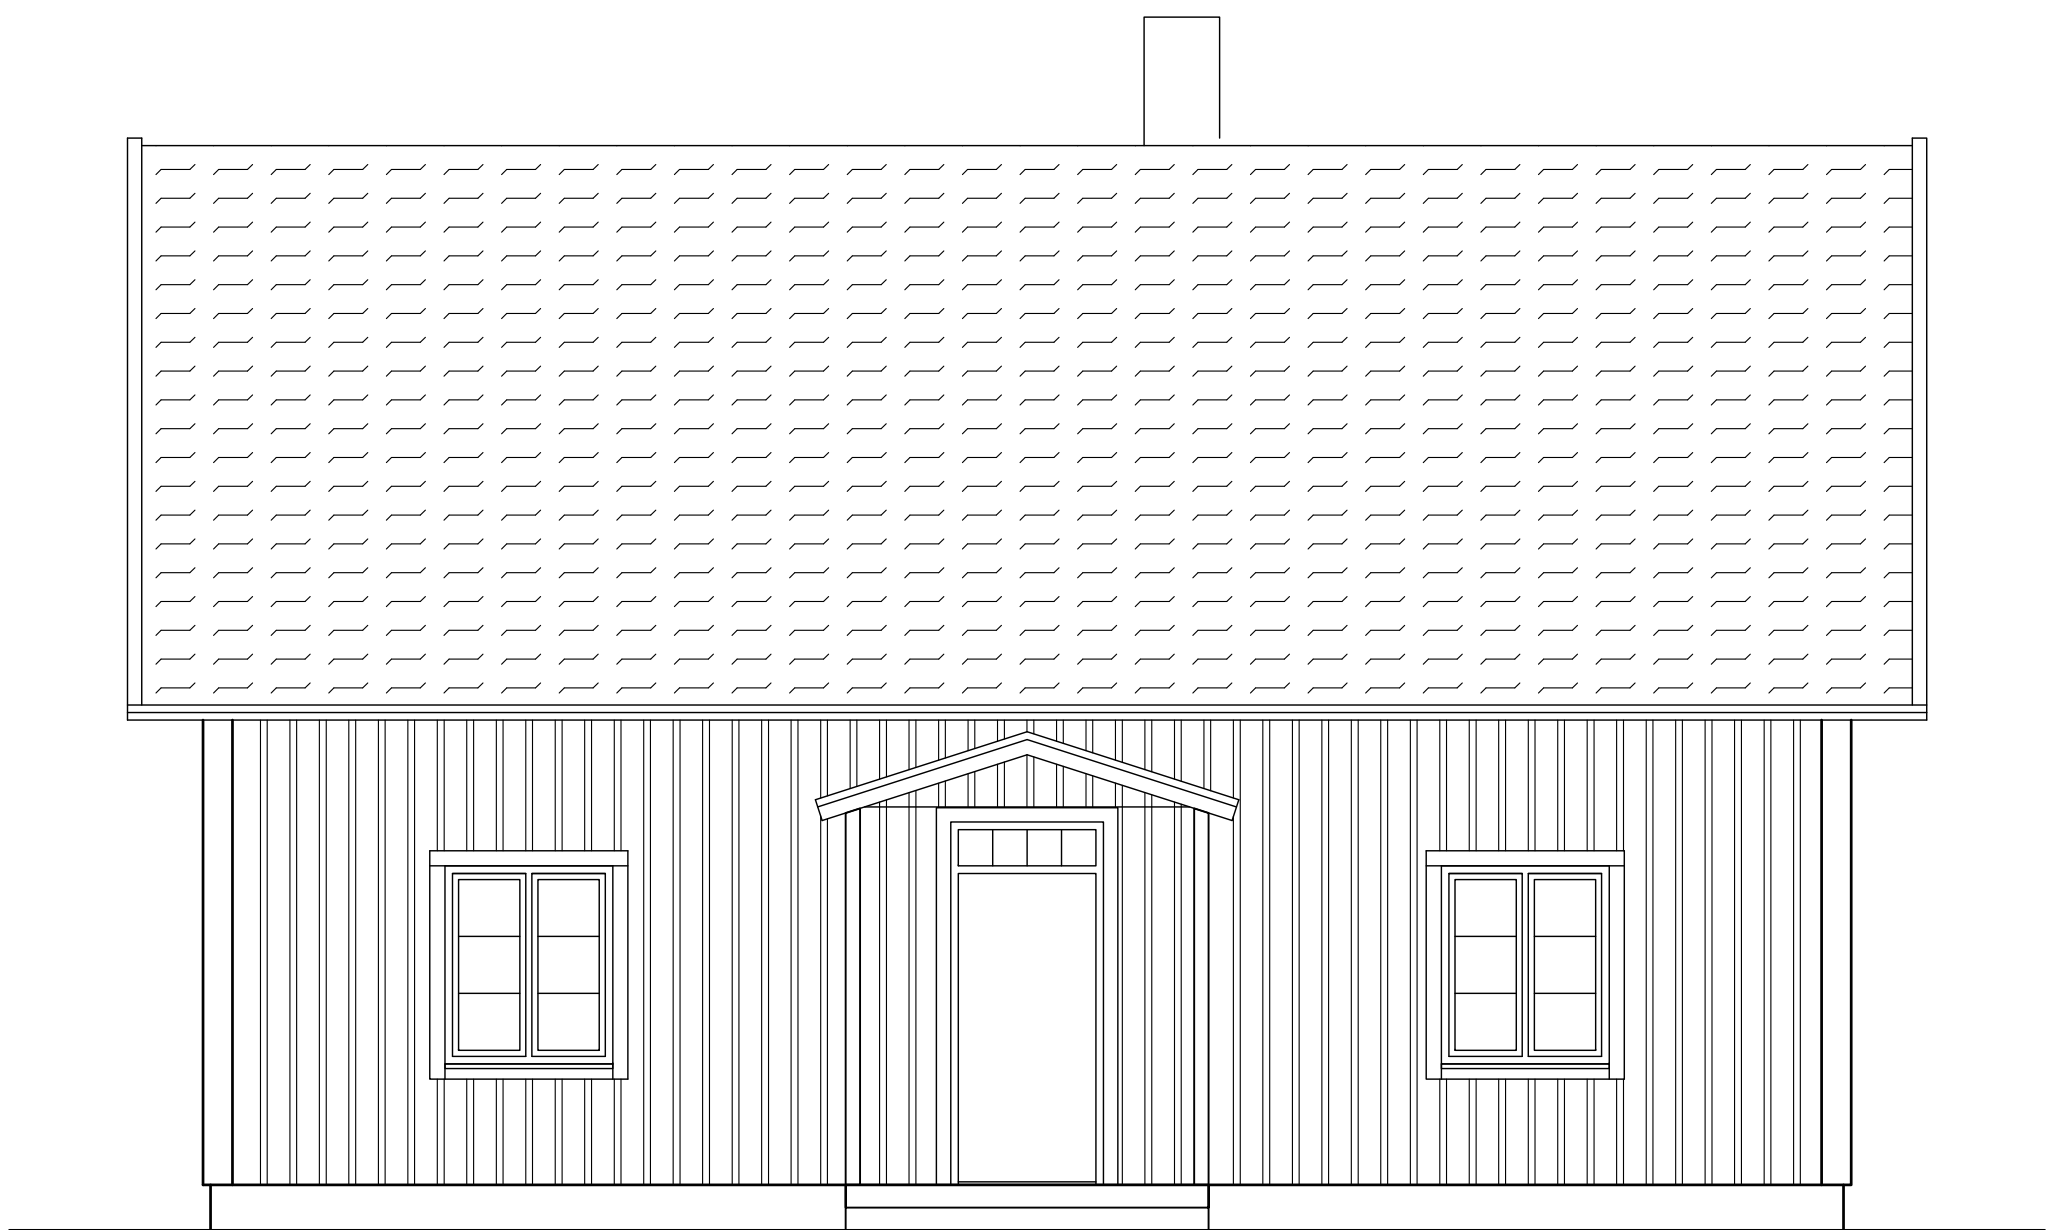


FASAD MOT ÖSTER

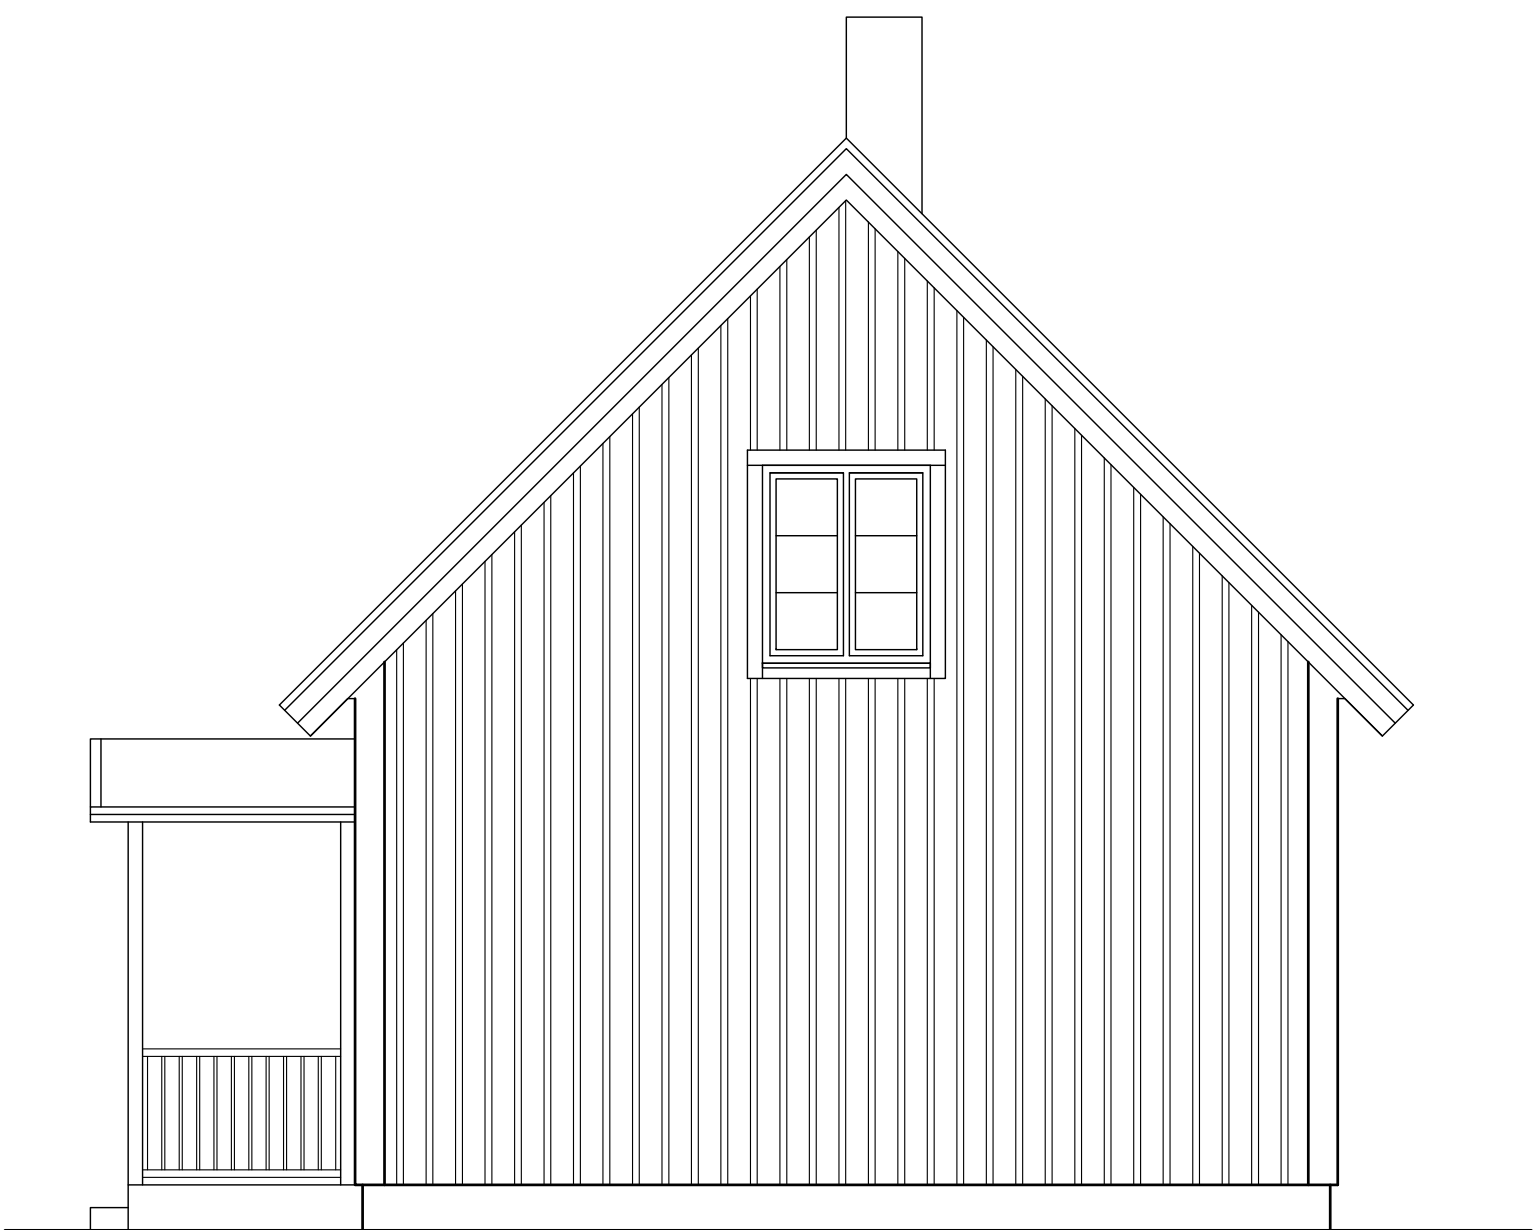

FASAD MOT NORR






FASAD MOT VÄSTER

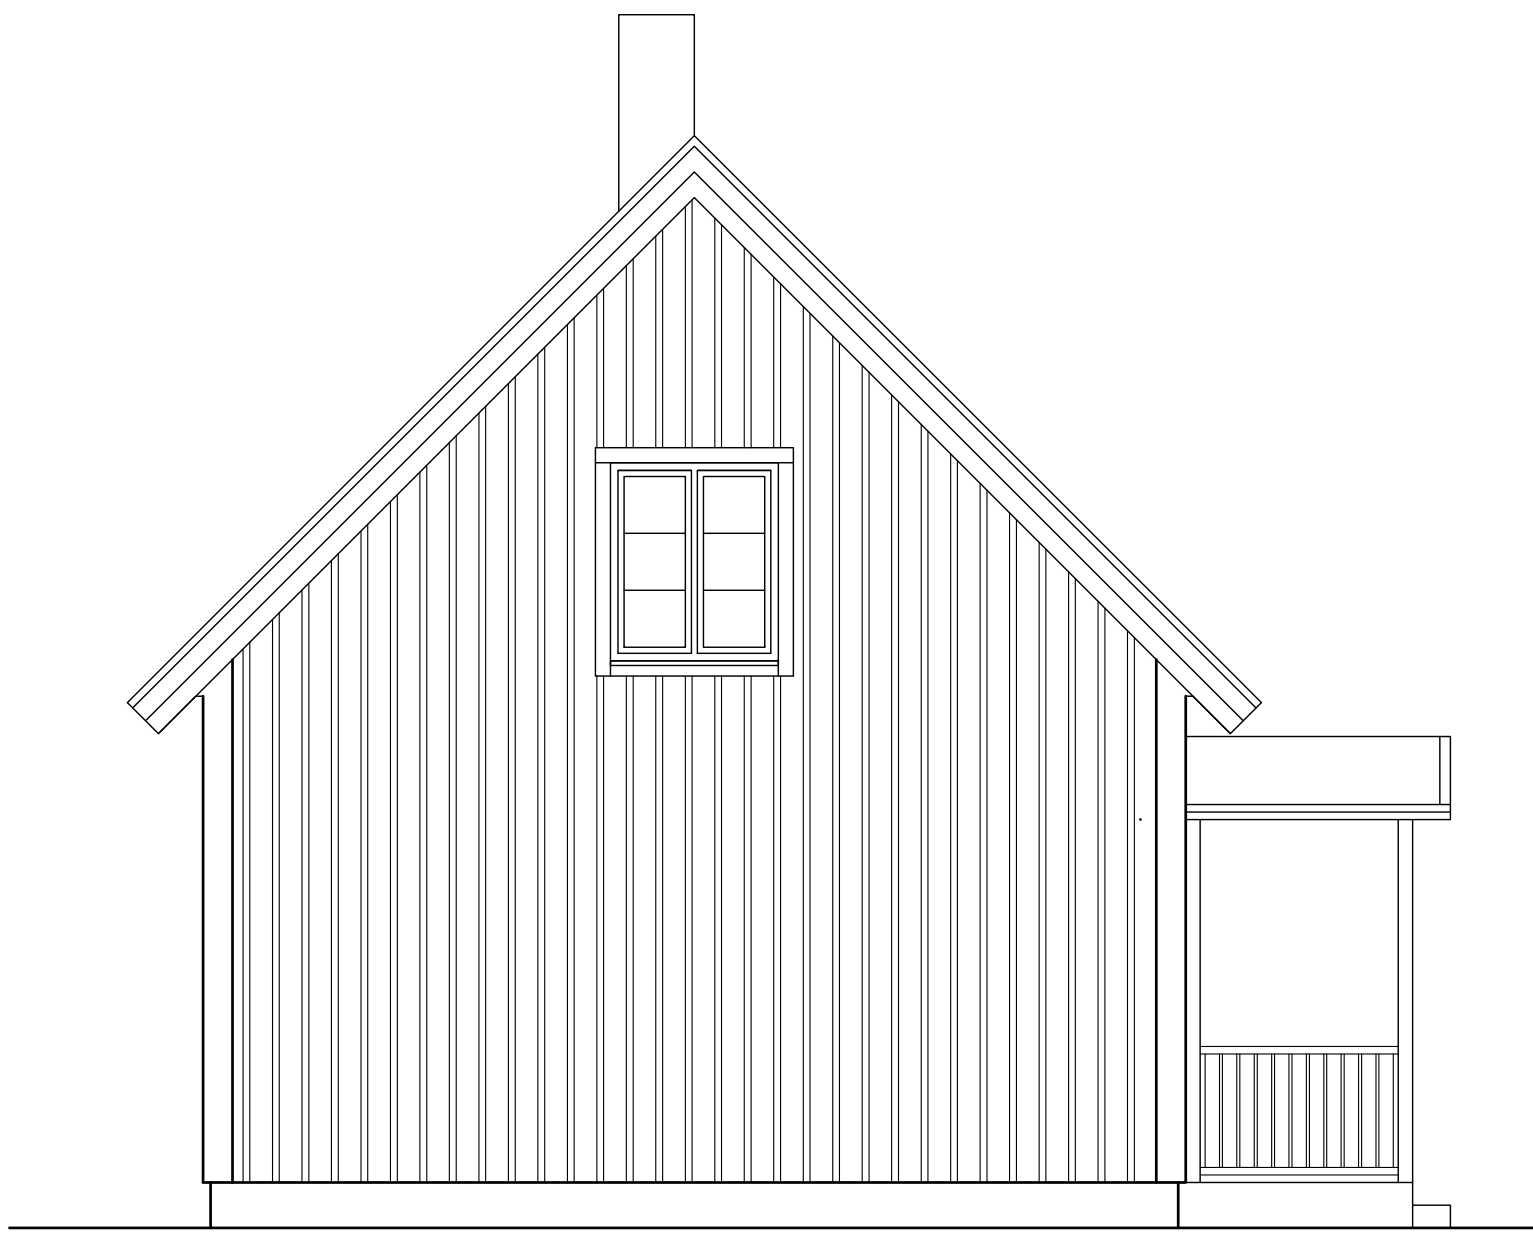

FASAD MOT SÖDER



BET	ANT	ÄNDRINGEN AVSER	SIGN	DATUM
HANDLING				
FÖRSLAGSSKISS				
del av STRÖMSRUM 2:1				
RUNMARK'S Arkitektprojektering AB				
UPPDRAG NR	RITAD/KONSTR AV		HANDLÄGGARE	
	J.RUNMARK		J.RUNMARK	
DATUM	PROJEKTANSVARIG			
2025-06-11	Johan Runmark			
NYBYGGNAD AV BOSTADSHUS				
FASADER				
SKALA A1/A3	NUMMER			BET
1:50/1:100	A00-2			

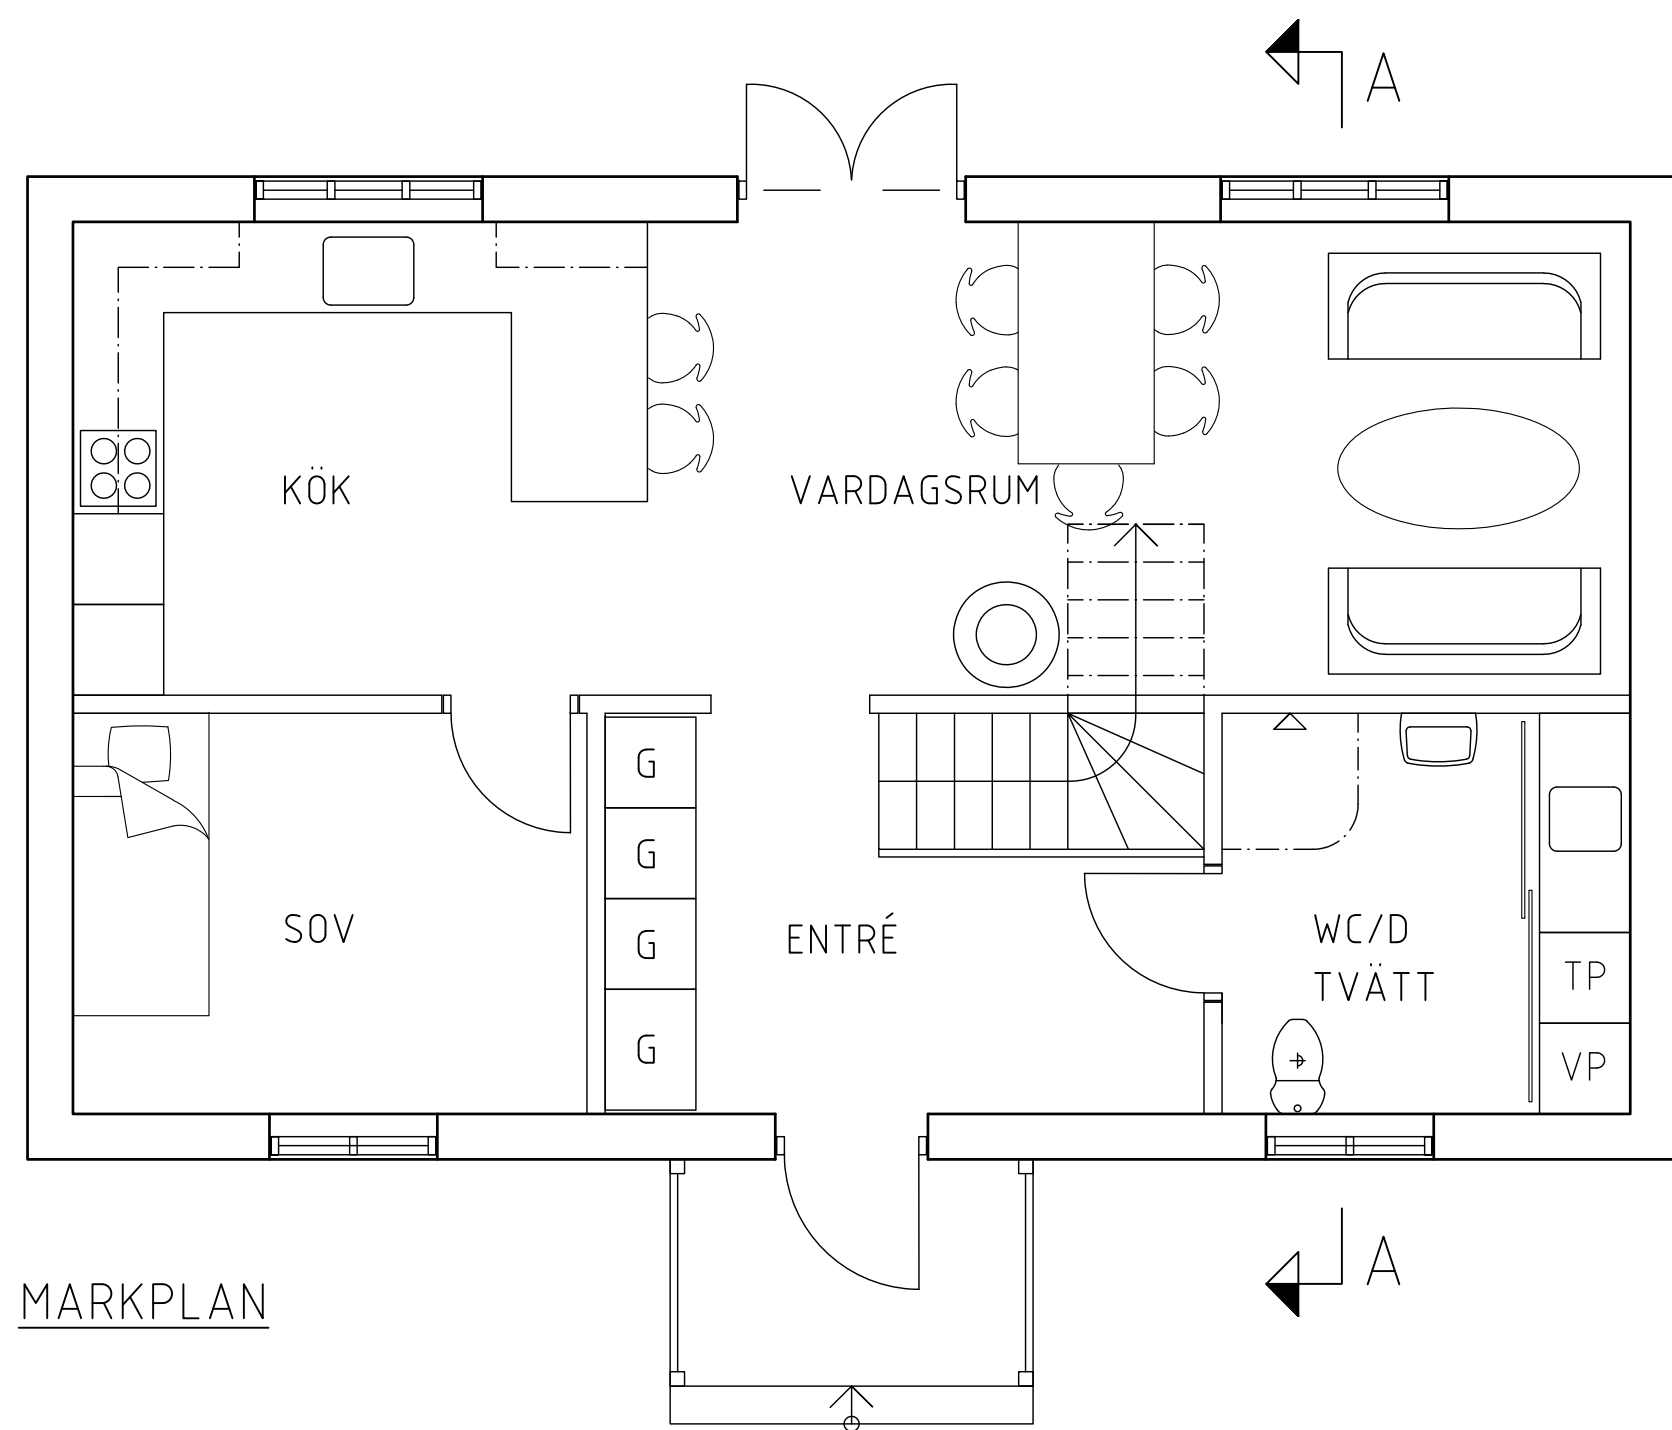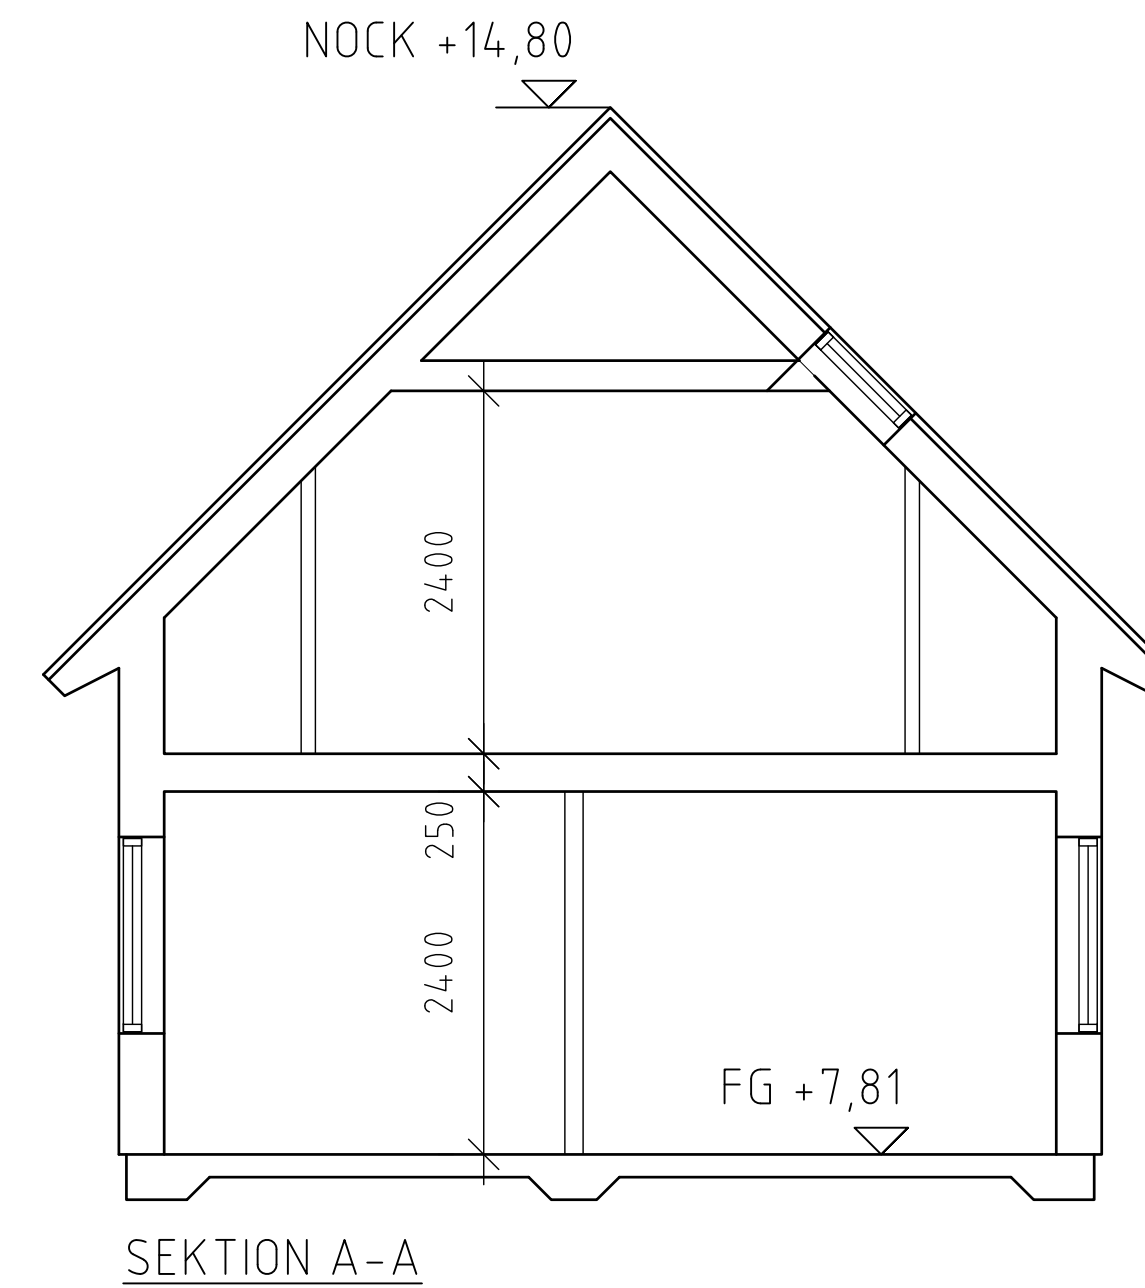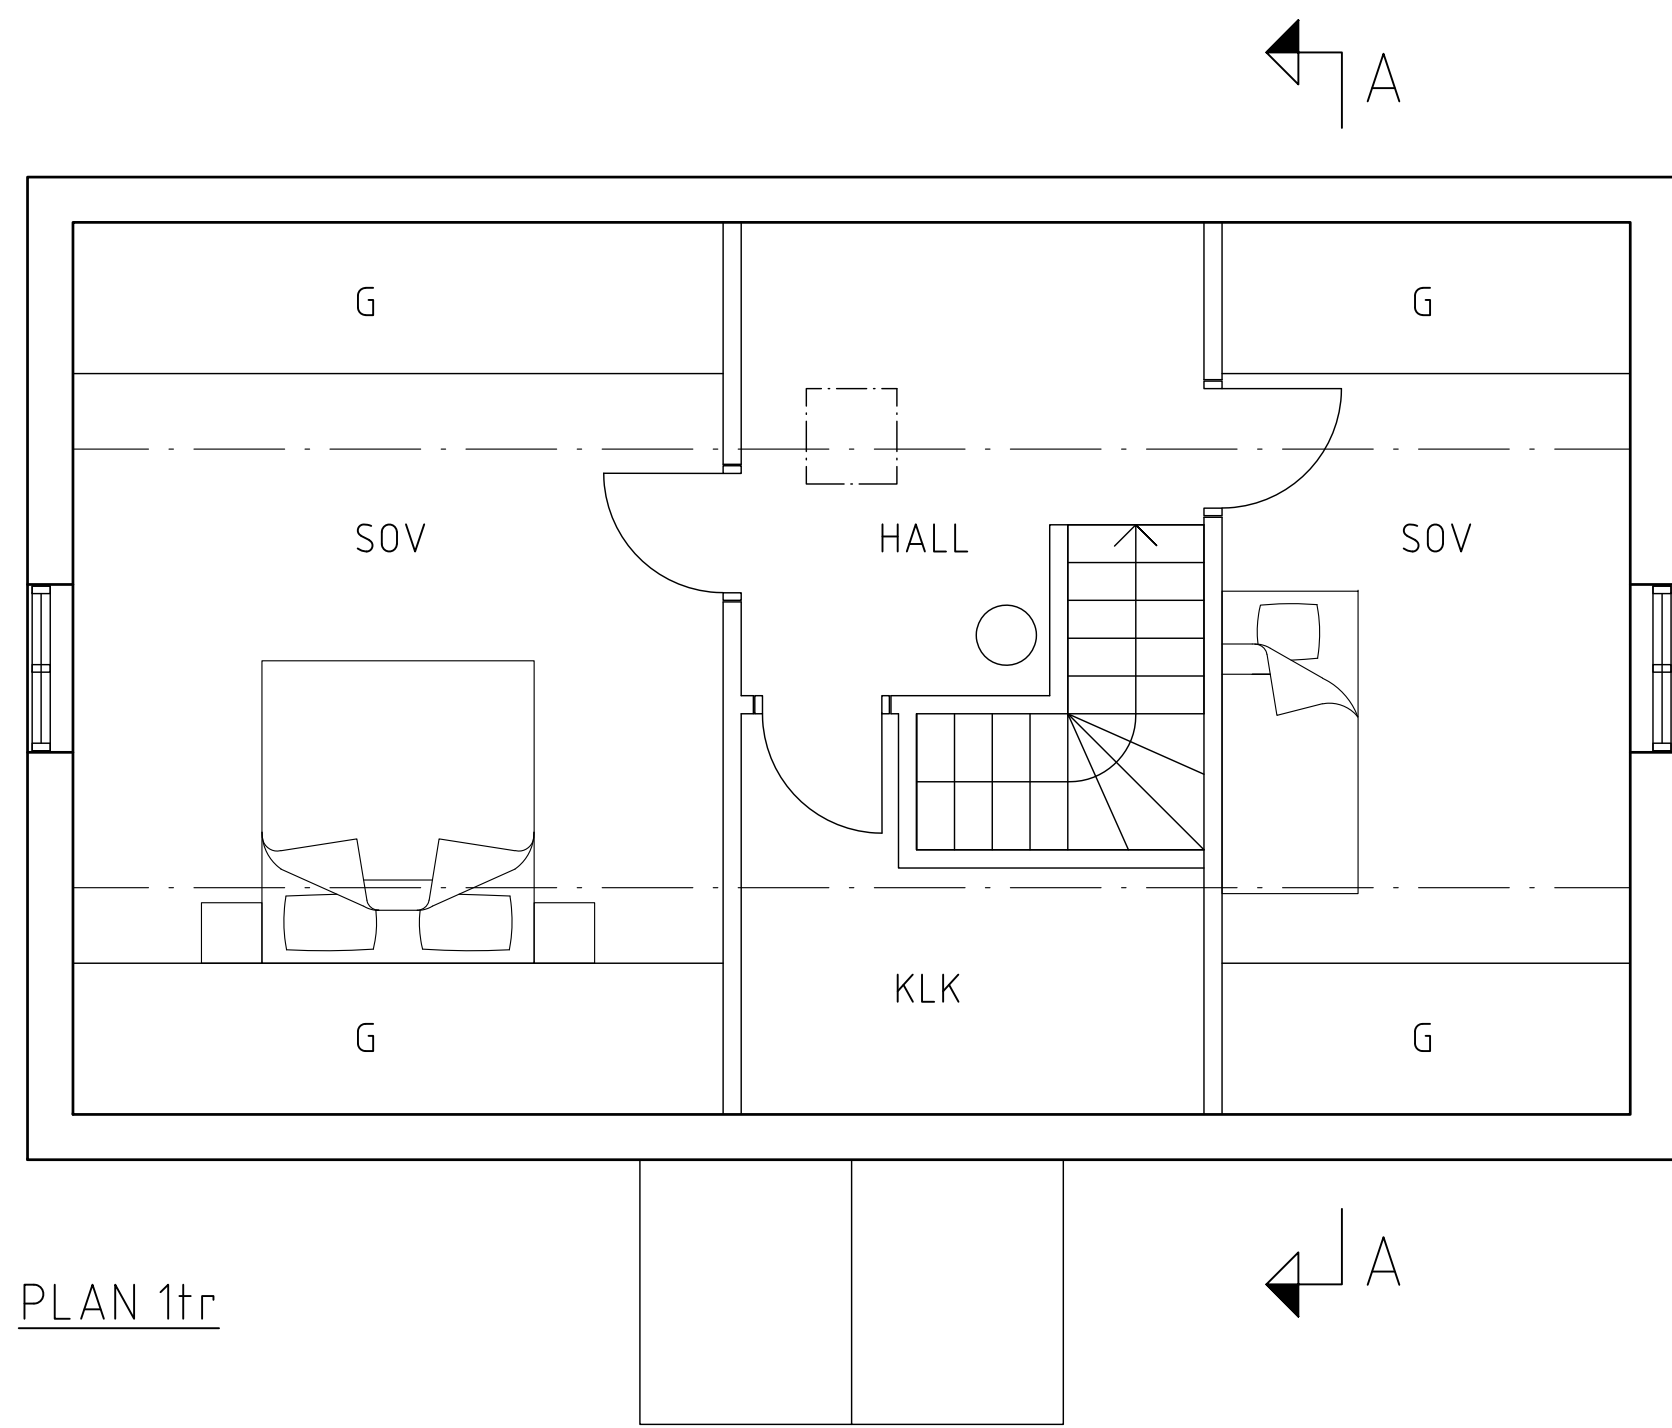

BET	ANT	ÄNDRINGEN AVSER	STIG	DATUM
HANDLING				
FÖRSLAGSSKISS				
del av STRÖMSRUM 2:1				
RUNMARK'S Arkitektprojektering AB				
UPPDRAG NR	RITAD/KONSTR AV		HANDLÄGGARE	
	J.RUNMARK		J.RUNMARK	
DATUM	PROJEKTANSVARIG			
2025-06-11	Johan Runmark			
NYBYGGNAD AV BOSTADSHUS				
PLANER & SEKTION				
SKALA A1/A3	NUMMER		BET	
1:50/1:100	A00-1			