



Beskrivning av ärende, Tillbyggnad av enbostadshus

Diarienummer: MBN-2025-486

Ansökan avser: Bygglov


Fastighet: SVARTÖ 1:22, Svartö 201, Mönsterås

Skäl till underrättelse

Mönsterås kommun har mottagit en bygglovsansökan på fastigheten SVARTÖ 1:22, Svartö 201, Mönsterås. Ansökan redovisar tillbyggnad av enbostadshus. Tillkommande byggnadsarea är 90 kvadratmeter. Fasaden ska bestå av träpanel i vit kulör och taktäckningen ska bestå av rött lertegel. Fastigheten ligger utanför detaljplanelagt område men inom sammanhållen bebyggelse.

Linjen ska vara 100 mm!

Karta för användning vid bygglovshandtering ska vara skalenlig.
Linjen ska efter kopiering eller utskrift vara 100 mm lång.

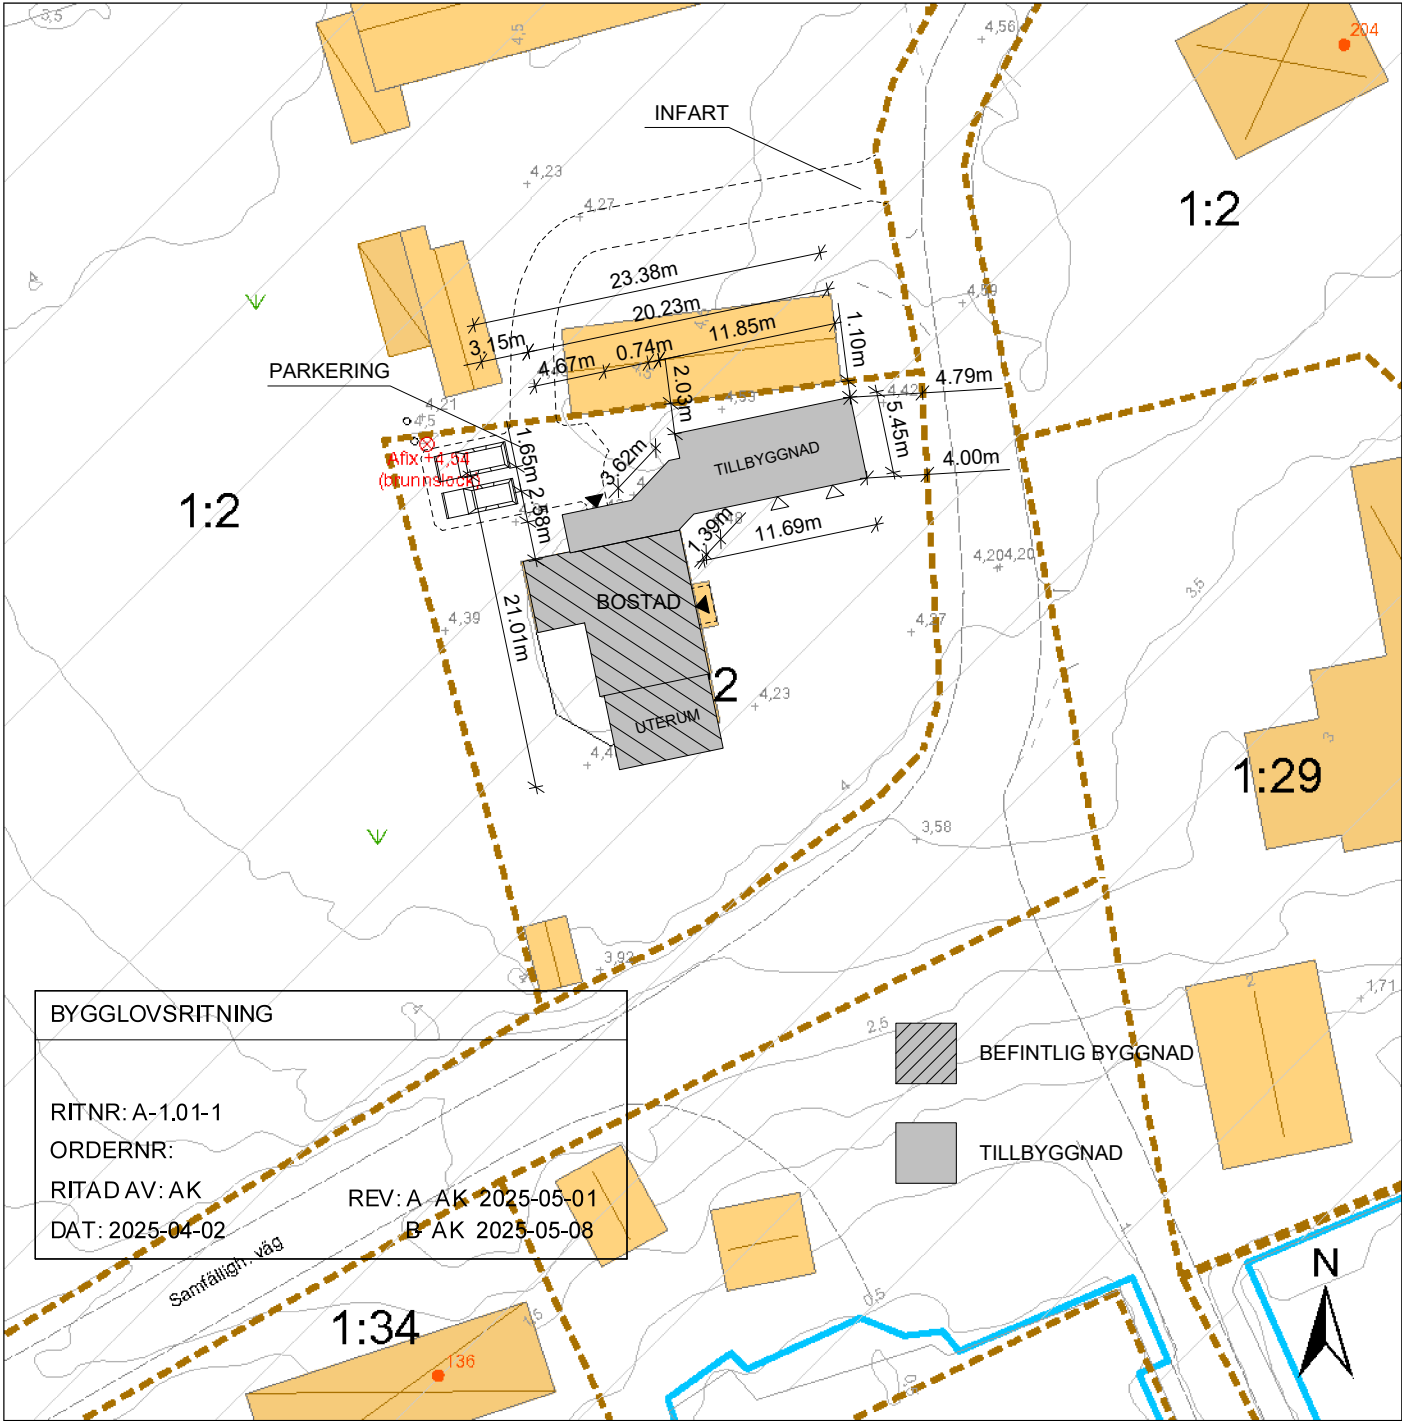

Förenklad nybyggnadskarta


Svartö 1:22

Adress: Svartö 201
Kommun: Mönsterås

Fastigheten bildad/reglerad: 19700122
Area: 1050 m²

Kartan upprättad 250423 av:
Håkan Johansson, Kart och mättekn.

Detaljplan laga kraft:
Genomförandetid utgår:

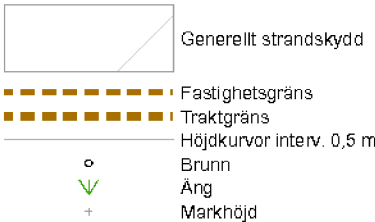

Mönsterås kommun
Box 54, 383 22 Mönsterås
Tel 0499-170 00
teknisk@monsteras.se

0 5 10 20 30
Skala 1:500
Kartan framtagen med GNSS-mätning/Primärkarta
Koordinatsystem: Sweref991630. Höjdsystem: RH2000



A	UTERUM	AK	2025-05-01
REV	ÄNDRING	SIGN	DATUM

Vimmerbyhus

SARA OLOFSSON
SONNY NELSON

SVARTÖ 1:22
MÖNSTERÅS KOMMUN

BYGGLOVSRITNING

ORT, DATUM	RITAD AV	KONTR. AV	ORDERNUMMER	RITN.NUMMER	RITNING	SKALA	REV
VIMMERBY2025-04-02	AK			A-40.3-02	PERSPEKTIV	(A3)	A



FG = FÄRDIGT GOLV
FSH = FÖRESLAGEN SOCKELHÖJD
— = BEF. MARKLINJE
— — — = BLIV. MARKLINJE
- - - - = GATULINJE

A	UTERUM	AK	2025-05-01
REV	ÄNDRING	SIGN	DATUM



Vimmerbyhus

SARA OLOFSSON
SONNY NELSON

SVARTÖ 1:22
MÖNSTERÅS KOMMUN

BYGGLOVSRITNING

ORT, DATUM	RITAD AV	KONTR. AV	ORDERNUMMER	RITN.NUMMER	RITNING	SKALA	REV
VIMMERBY2025-04-02	AK			A-40.3-01	FASADER	1:100 (A3)	A

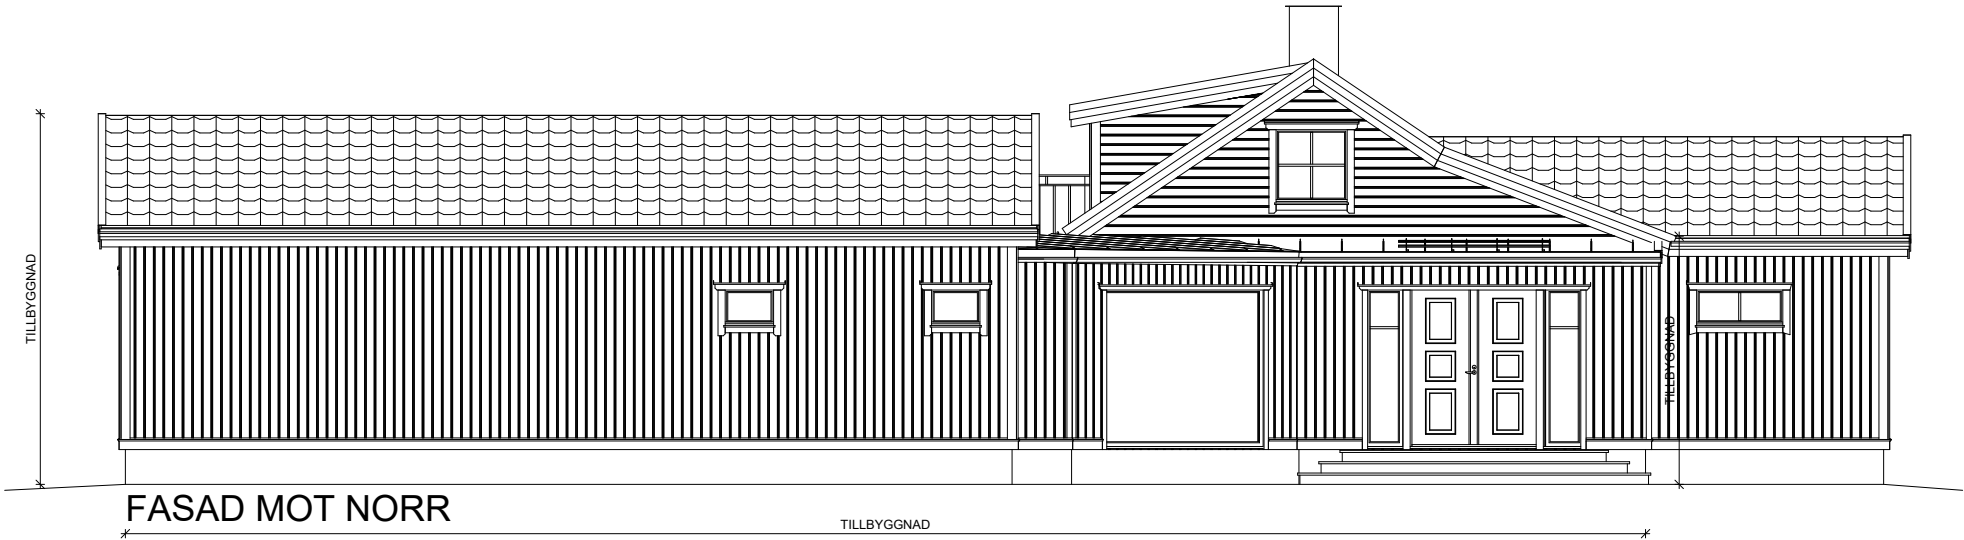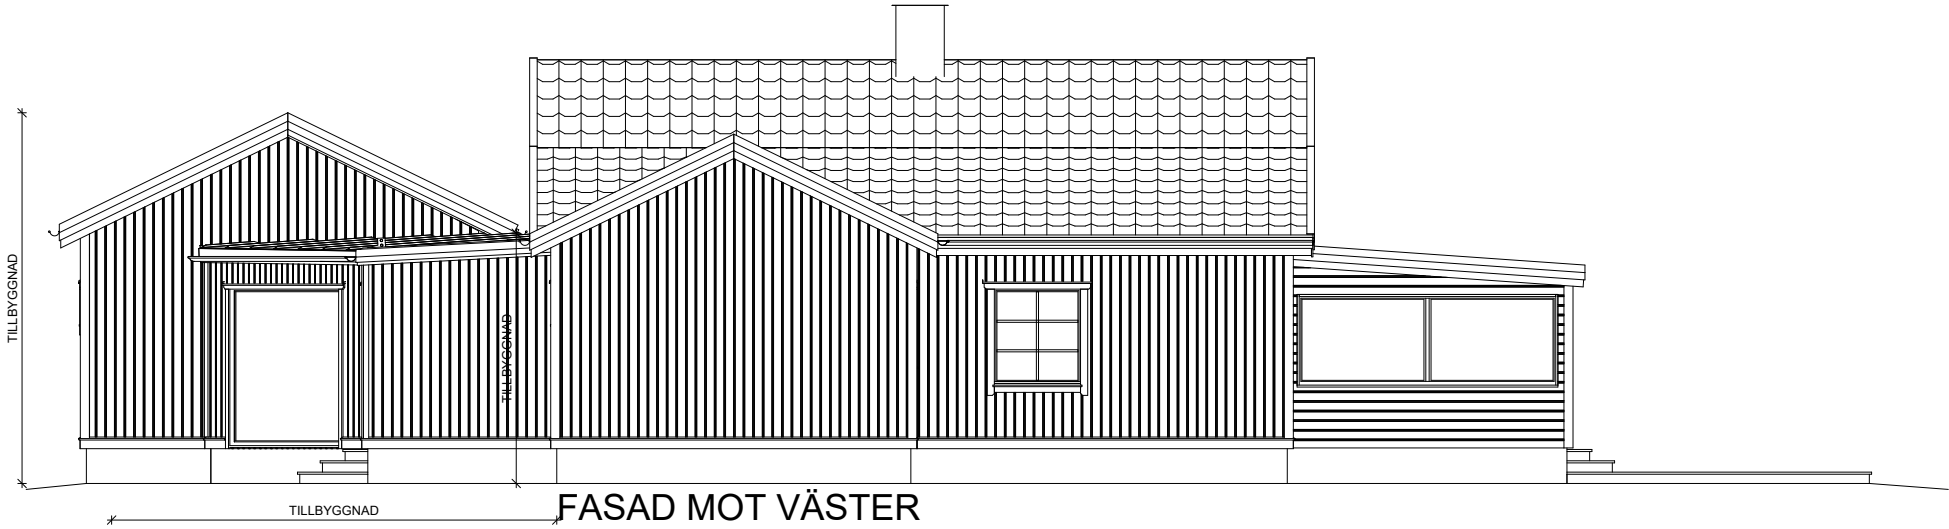

FG = FÄRDIGT GOLV
FSH = FÖRESLAGEN SOCKELHÖJD
— = BEF. MARKLINJE
- - - = BLIV. MARKLINJE
- - - - = GATULINJE

AK	UTERUM	AK	2025-05-01
REV	ÄNDRING	SIGN	DATUM


Vimmerbyhus

SARA OLOFSSON
SONNY NELSON


SVARTÖ 1:22
MÖNSTERÅS KOMMUN

BYGGLOVSRITNING

ORT, DATUM	RITAD AV	KONTR. AV	ORDERNUMMER	RITN.NUMMER	RITNING	SKALA	REV
VIMMERBY2025-04-02	AK			A-40.3-02	FASADER_2	1:100 (A3)	A

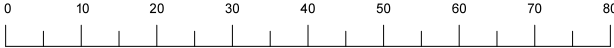

DENNA RITNING FÅR EJ UTNYTTJAS UTAN VIMMERBYHUS MEDGIVANDE
VIMMERBYHUS FÖRBEHÅLLER SIG RÄTTEN TILL ERFORDERLIGA KONSTRUKTIONSÄNDRINGAR

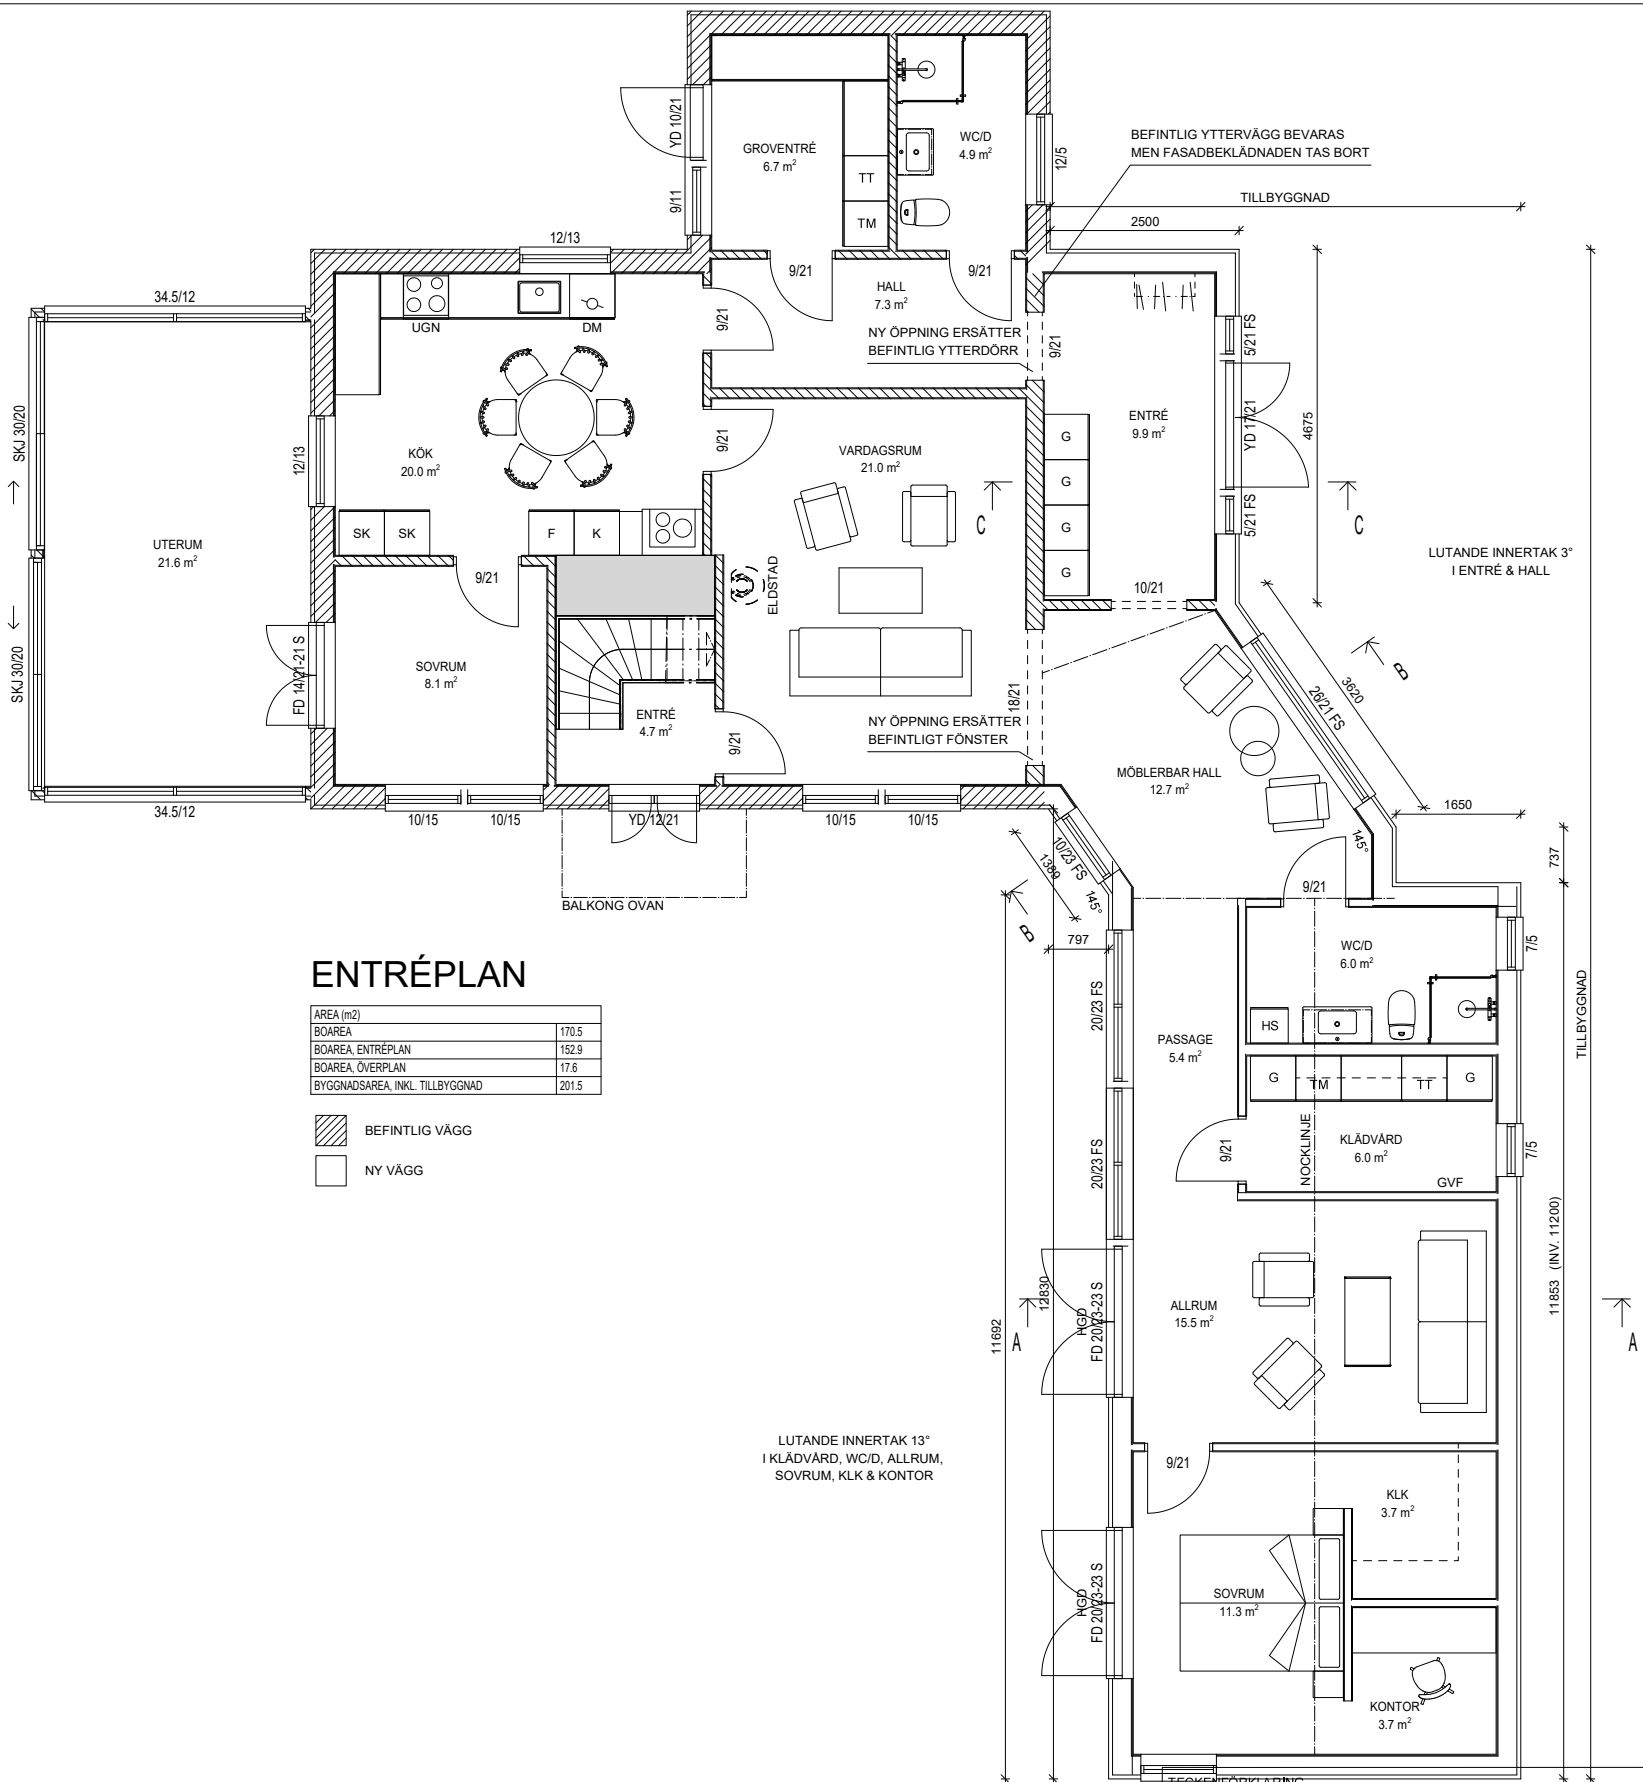


ENTRÉPLAN

AREA (m ²)	
BOAREA	170.5
BOAREA, ENTRÉPLAN	152.9
BOAREA, ÖVERPLAN	17.6
BYGGNADSAREA, INKL. TILLBYGGNAD	201.5


	BEFINTLIG VÄGG
	NY VÄGG

LUTANDE INNERTAK 13°
I KLÄDVÄRD, WC/D, ALLRUM,
SOVRUM, KLK & KONTOR


F = FÄST FÖNSTER R = RÄGLAS S = SÄKERHETSGLAS ÖK = ÖPPNINGSKÄRM SD = SKJUTDÖRR SG = SKJUTDÖRRS-GARDEOB K = KYLSKÅP F = FRYS DM = DISKMASKIN M = MIKRO U = UGN TM = TVÄTTMASKIN TT = TORKTUMBLARE TS = TORKSKÅP ST = STÅDSKÅP G = GARDEROB L = LINNESKÅP H = HYLLSKÅP	HT = HANDUKSTORK BVP = BERGVÄRMEPUMP FVP = FRÄNLUFTSVÄRMEPUMP VVB = VÄRMEVATTENBEREDARE FJV = FJÄRRVÄRMEVÄXLARE FTX = FRÄN- & TILLUFTSAGGREGAT CD = CENTRALDAMMSUGARE FSG = FÖRDELARSKÅP GOLVVÄRME FTV = FÖRDELARSKÅP- TAPPVATTEN INKL. VATTENMÄTARE ELC = ELCENTRAL MC = MEDICENTRAL FM = FASADMÄTARSKÅP VUK1 = VATTENUTKASTARE KALLV. VUK2 = VATTENUTKASTARE K&V () = INGÅR EJ DB = DOLD BALK SB = SYNLIK BALK
---	--

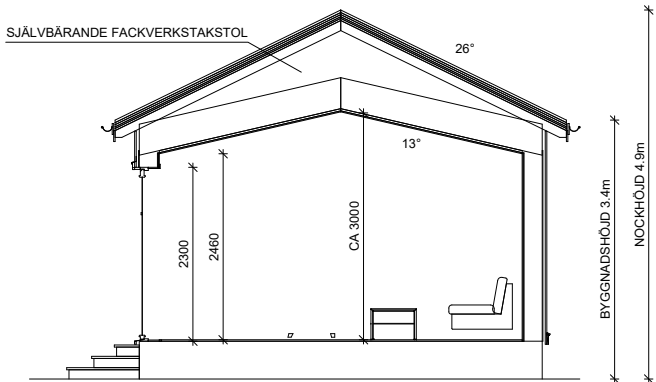

SEKTION A-A

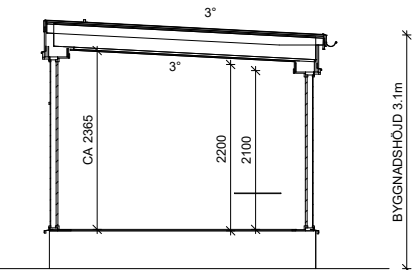

SEKTION B-B

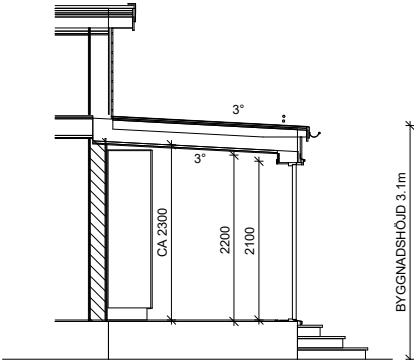

SEKTION C-C

B	FÖRTYDLIGAT ÄNDRINGAR PÅ BEFINTLIG BYGGNAD	AK	2025-05-08
A	BYGGNADSHÖJD & NOCKHÖJD, UTERUM & SKRAFFERING	AK	2025-05-01
REV	ÄNDRING	SIGN	DATUM

SARA OLOFSSON
SONNY NELSON

SVARTÖ 1:22
MÖNSTERÄS KOMMUN

BYGGLOVSRITNING

Vimmerbyhus

ORT, DATUM	RITAD AV	KONTR. AV	ORDERNUMMER	RITN.NUMMER	RITNING	SKALA	REV
VIMMERBY2025-04-02	AK			A-40.0-01	PLAN & SEKTION	1:100 (A3)	B