



Beskrivning av ärende, Tillbyggnad av industrilokal

Diarienummer: MBN-2025-724

Ansökan avser: Bygglov

Fastighet: RÅSNÄS 1:5, Råsnäs 103, Timmernabben


Skäl till underrättelse

Mönsterås kommun har mottagit en bygglovsansökan på fastigheten RÅSNÄS 1:5, Råsnäs 103, Timmernabben. Ansökan redovisar tillbyggnad av industrilokal. Fasadmaterial ska vara puts. Takmaterial ska vara takpapp. Delar av taket på befintlig byggnad kommer byggas om från platt tak till sadeltak.

Ansökan avser en åtgärd som ska utföras i ett område som inte omfattas av någon detaljplan eller områdesbestämmelser.

Linjen ska vara 100 mm!

Karta för användning vid bygglovshantering ska vara skalenlig.
Linjen ska efter kopiering eller utskrift vara 100 mm lång.

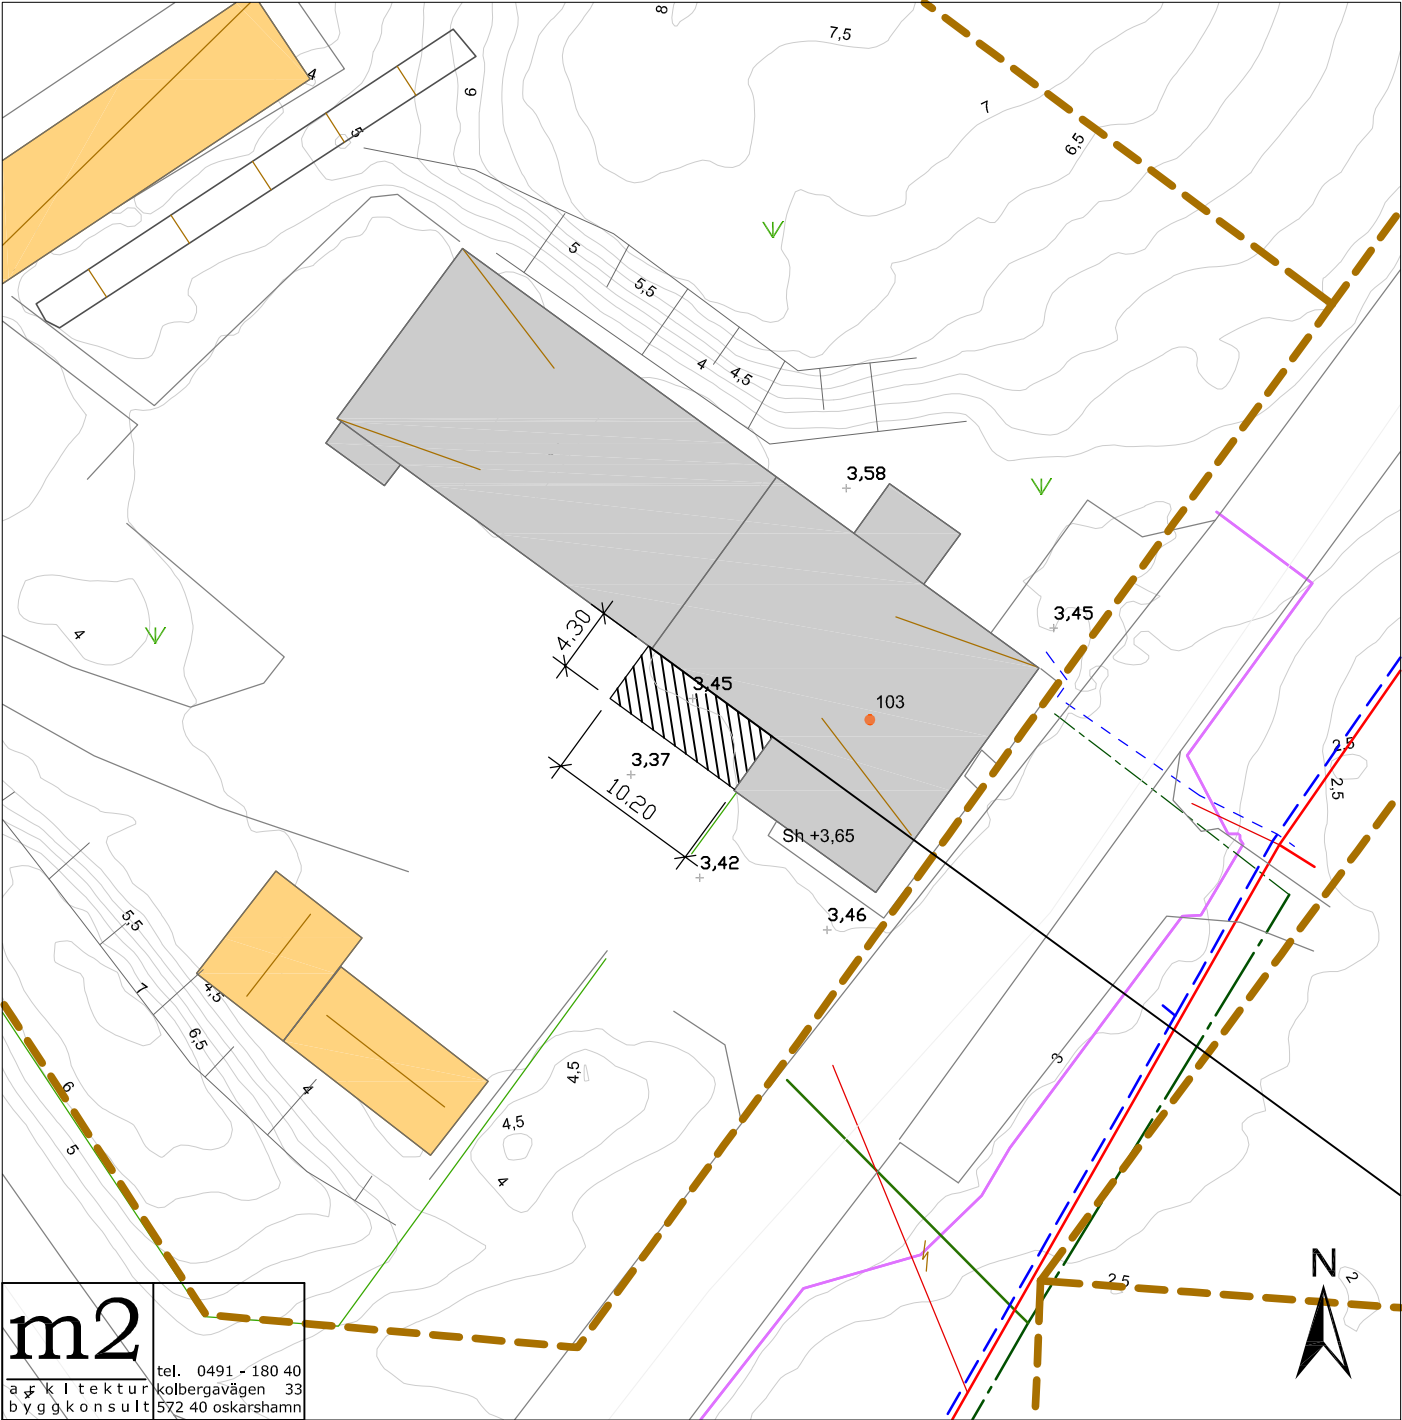

m2
arkitektur
byggkonsult
tel. 0491 - 180 40
kolbergavägen 33
572 40 oskarshamn

Förenklad nybyggnadskarta

Råsnäs 1:5

Adress: Råsnäs 103
Kommun: Mönsterås
Kartan upprättad 250612 av:
Håkan Johansson, Kart och mättekn.


Fastigheten bildad/reglerad: 611013
Area: Ca 2 ha
Detaljplan laga kraft:
Genomförandetid utgår:

- Fastighetsgräns
- Vattenledning
- Vattenledning
- Servisledning vatten
- Spilledning
- Servisledning spill
- Dagvattenledning
- Dagvattenledning
- Servisledning dagvatten
- Fiber Stadsnät 201006
- Fiber Stadsnät
- Slänt
- Höjdkurva interv. 0,5 m
- Äng
- Markhöjd




Mönsterås kommun
Box 54, 383 22 Mönsterås
Tel 010-353 70 00
teknisk@monsteras.se


0 5 10 20 30
Meter
Skala 1:500
Kartan framtagen med GNSS-mätning/Primärkarta
Koordinatsystem: Sweref991630. Höjdsystem: RH2000

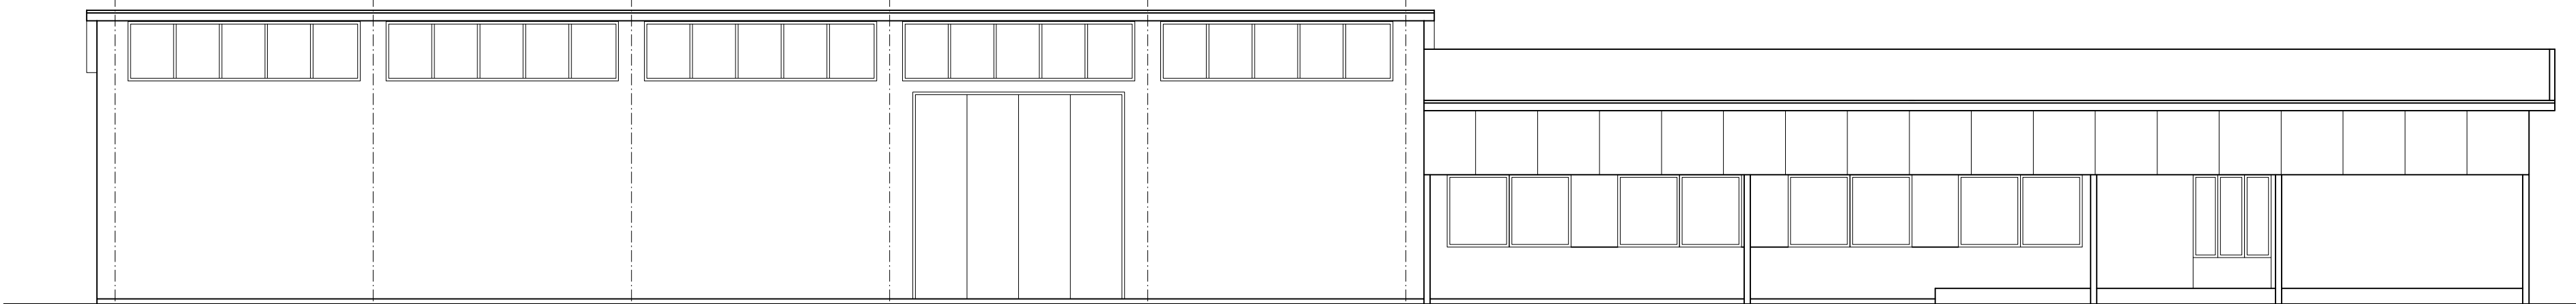


FASAD MOT SYDVÄST

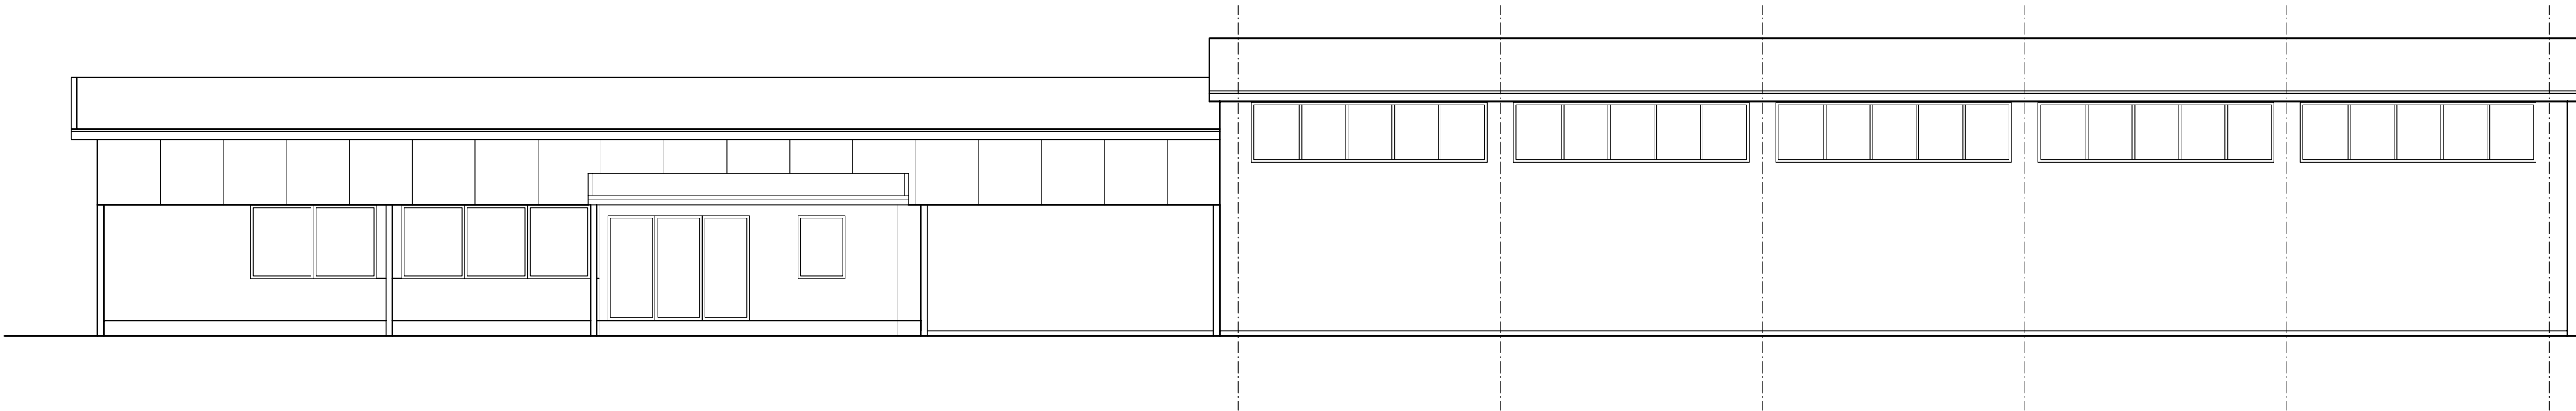


FASAD MOT NORDÖST

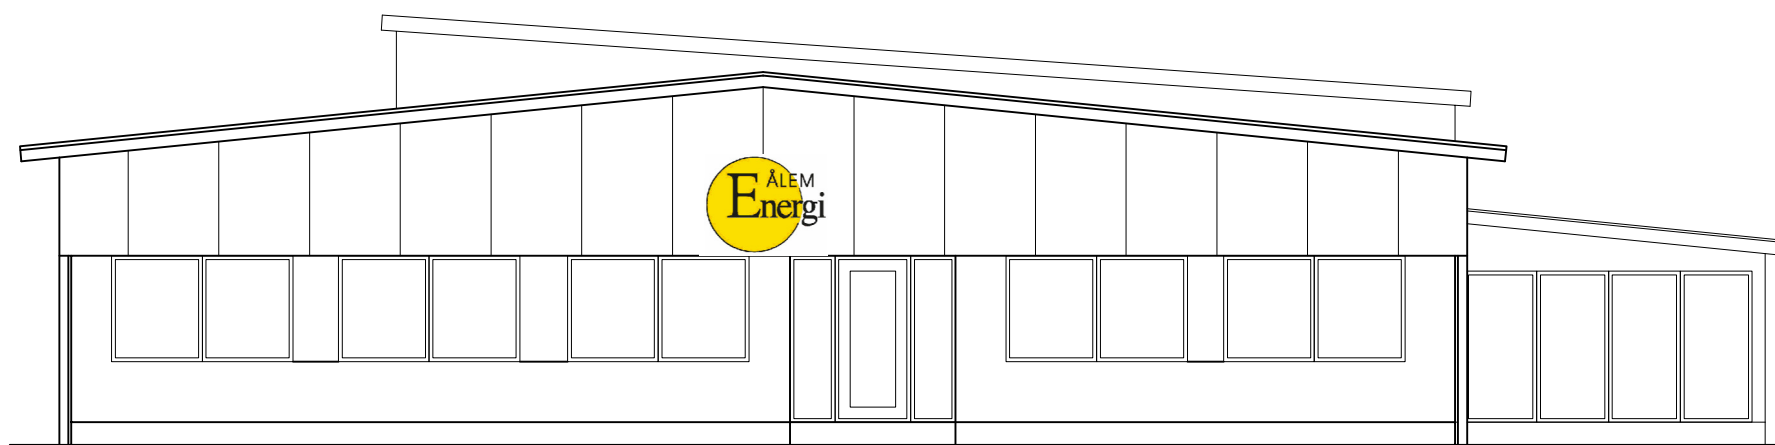


FASAD MOT SYDÖST

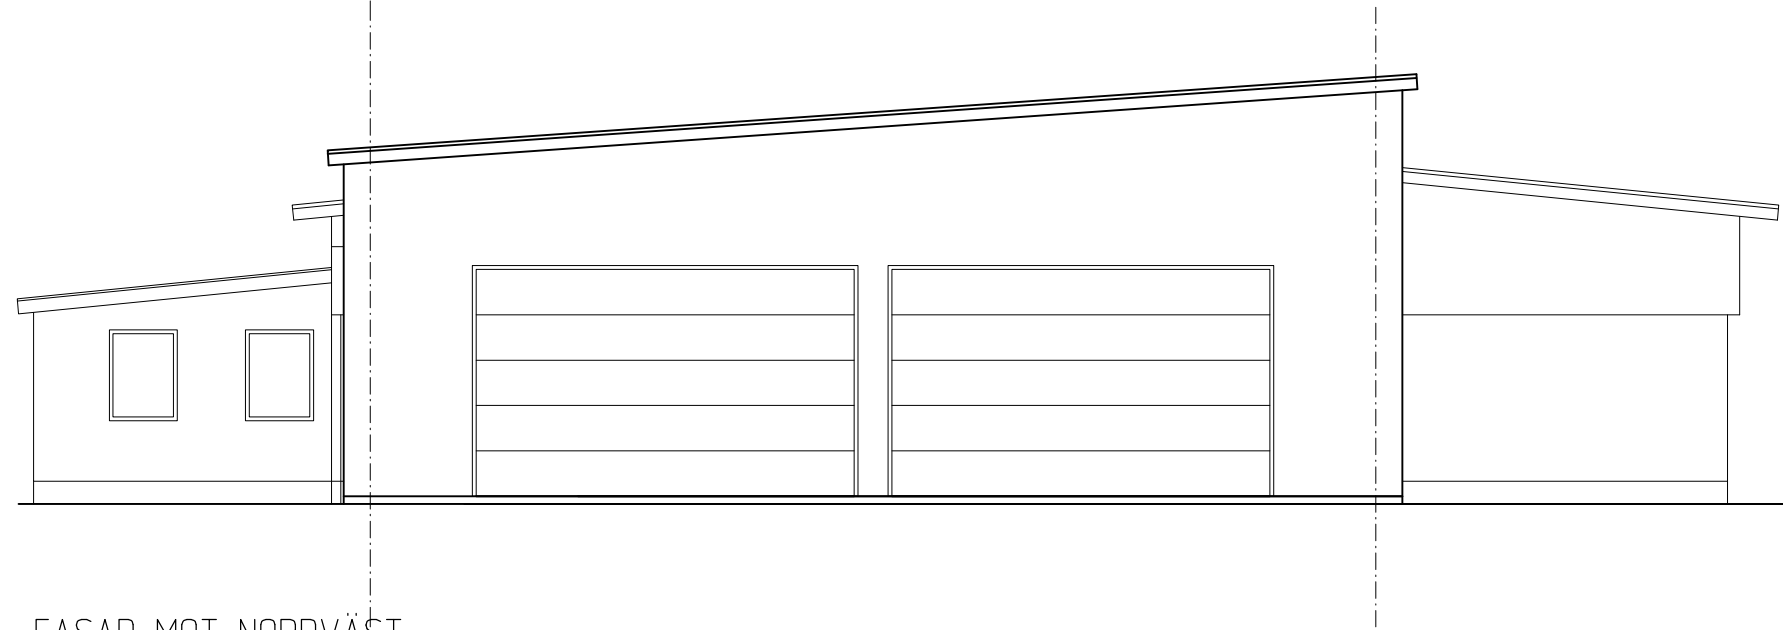


FASAD MOT NORDVÄST

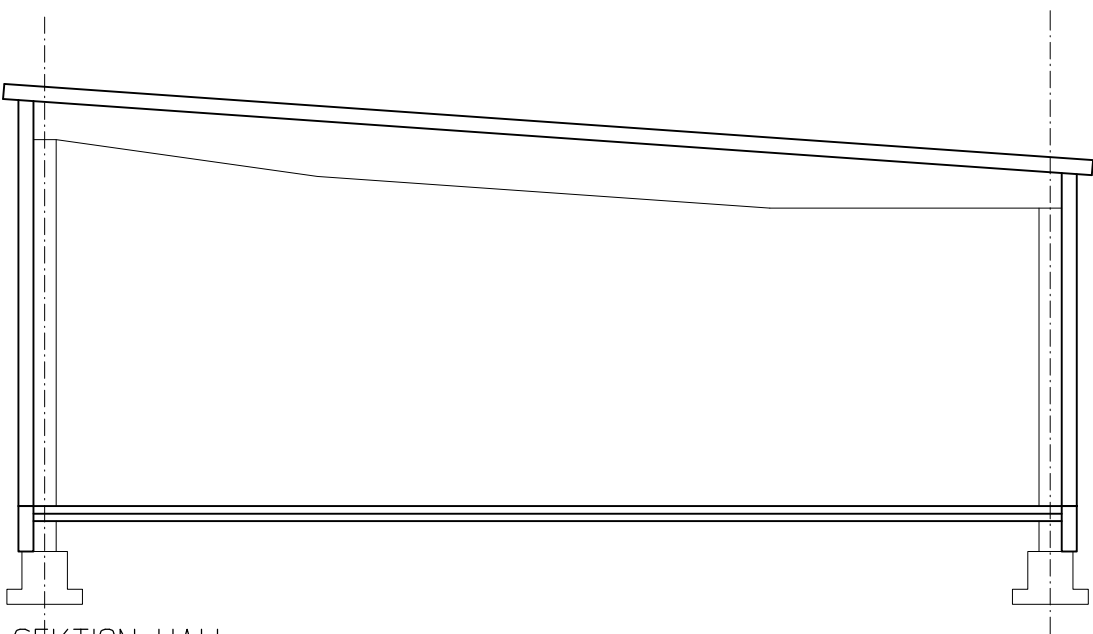


SEKTION HALL

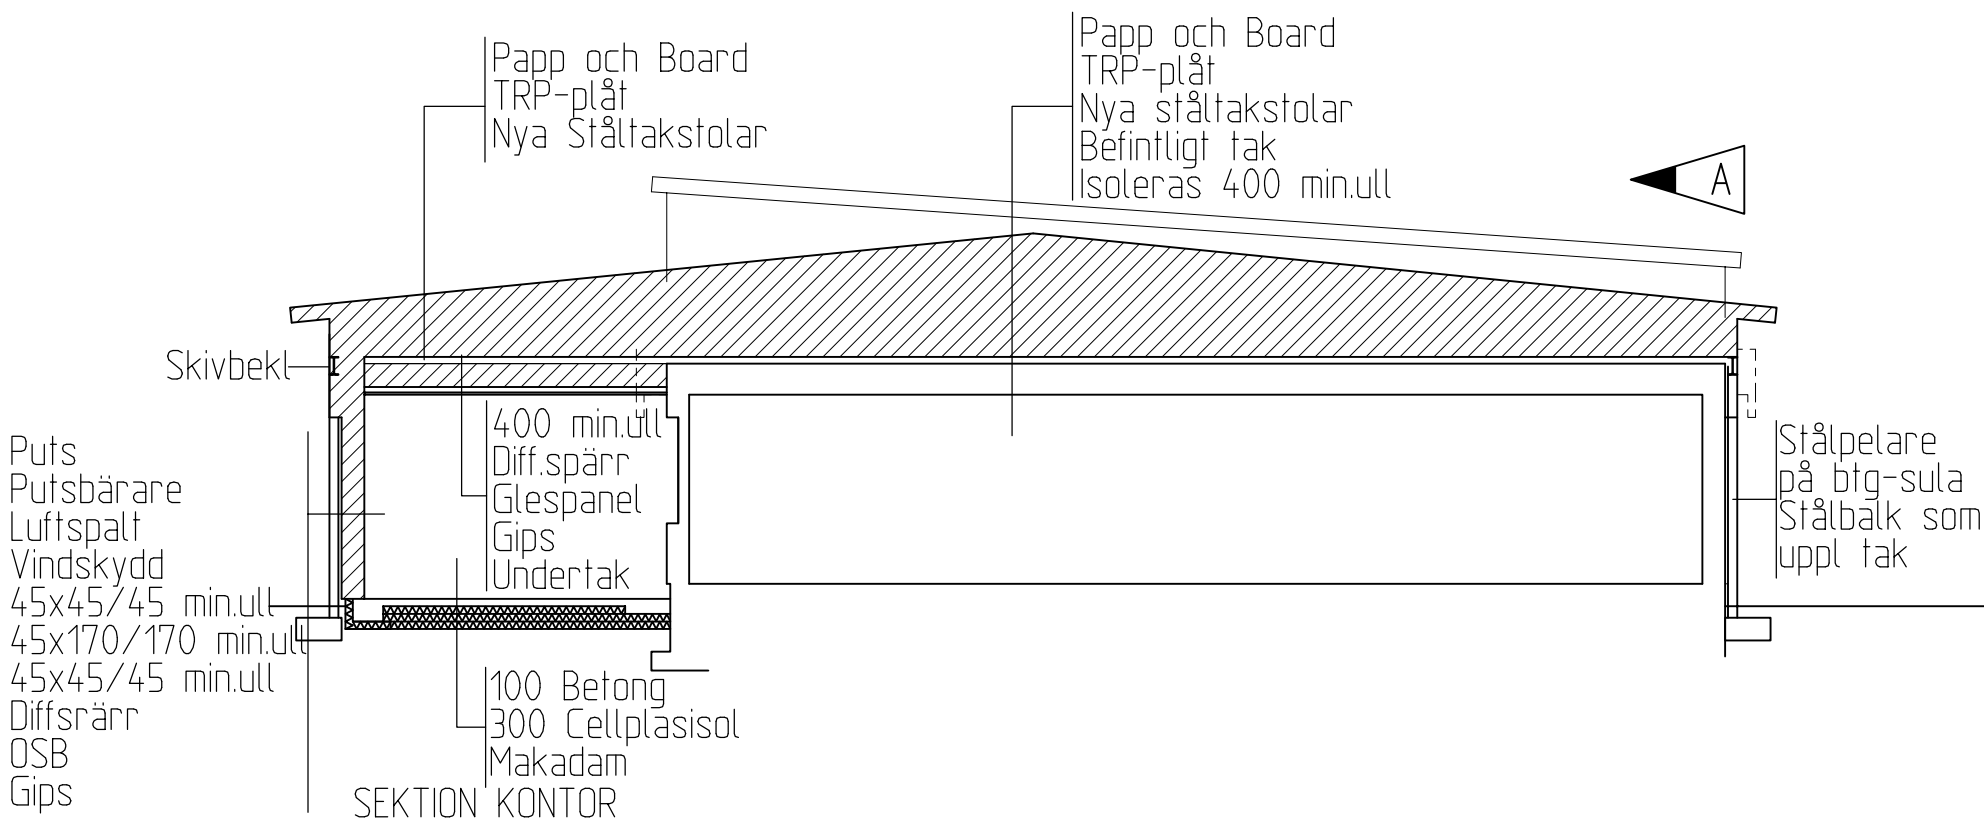

SEKTION KONTOR

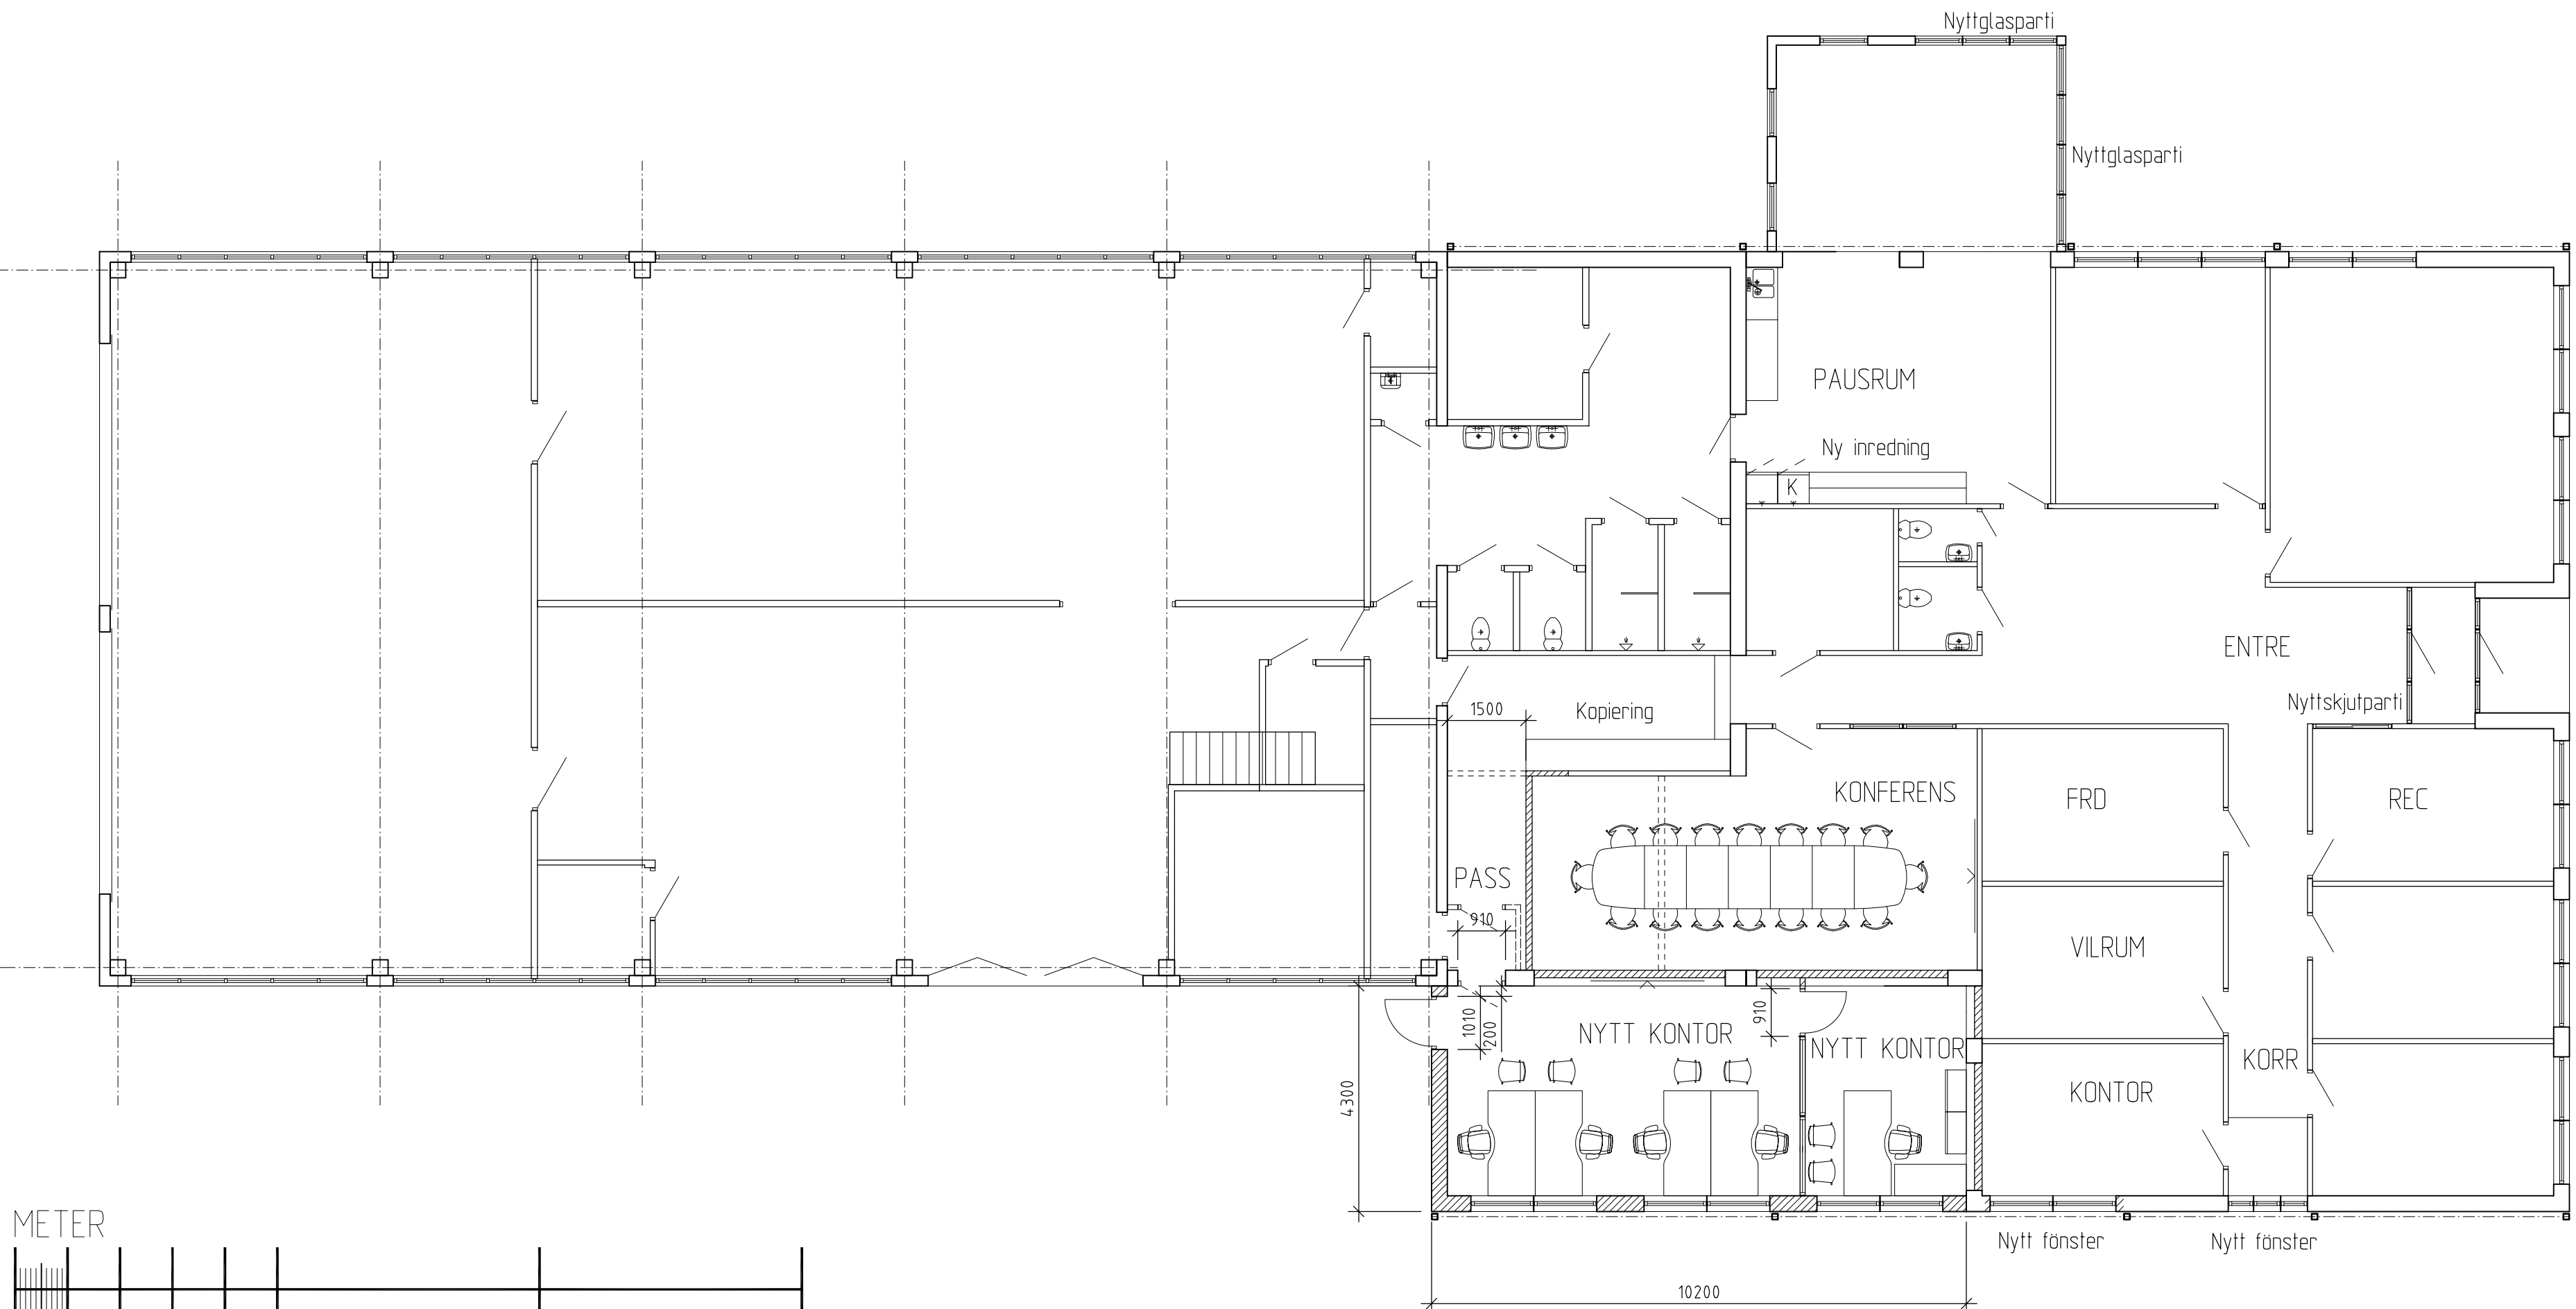

ANVISNINGAR:
//// NY-/ÄNDRAD BYGGNADSDEL
..... RIVEN BYGGNADSDEL

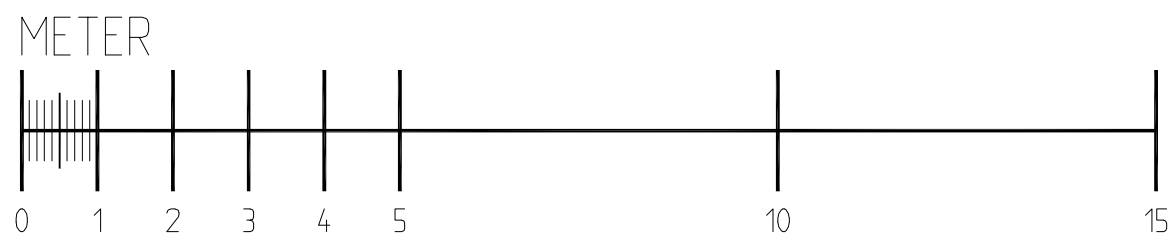

B		Kompl. m. mått plan o. anvisningar	KÖs	2026-06-17
A		Omarbetad takkonstruktion	KÖs	2025-05-19
BET	ANT	ÄNDRINGEN AVSER	SIGN	DATUM

m2		tel 0491 - 180 40	
arkitektur		kolbergavägen 33	
byggkonsult		572 40 oskarshamn	
UPPDRAG NR	RITAD AV	HANDLÄGGARE	
	K.Oscarsson	K.Oscarsson	
DATUM			
Oskarshamn 2025-04-09			
RÄSNÄS 1:5, MÖNSTERÅS			
ÅLEM ENERGI			
PÅ- OCH TILLBYGGNAD			
PLAN, FASADER, SEKTION			
SKALA	RITNINGNUMMER		BET
1:100/A1	A-40-01		B