



FÖRSLAG TILL ÄNDRING OCH UTVIDGNING AV BYGGNADSPLANEN FÖR NORRA DELARNA AV BLOMSTERMÅLA STATIONSSAMHÄLLE
 ÅLEMS KOMMUN, KALMAR LÄN

KALMAR DEN 3 OKTOBER 1962
 REVIDERAT DEN 12.12.1962, 11.6.1963,
 16.10.1963.

LBF KONSULTERANDE INGENJÖRER OCH ARKITEKTER

Sven Böhmen
 SVEN BÖHMEN
 ARK. SAR.

B. Söllscher
 B. SÖLLSCHER
 ING.

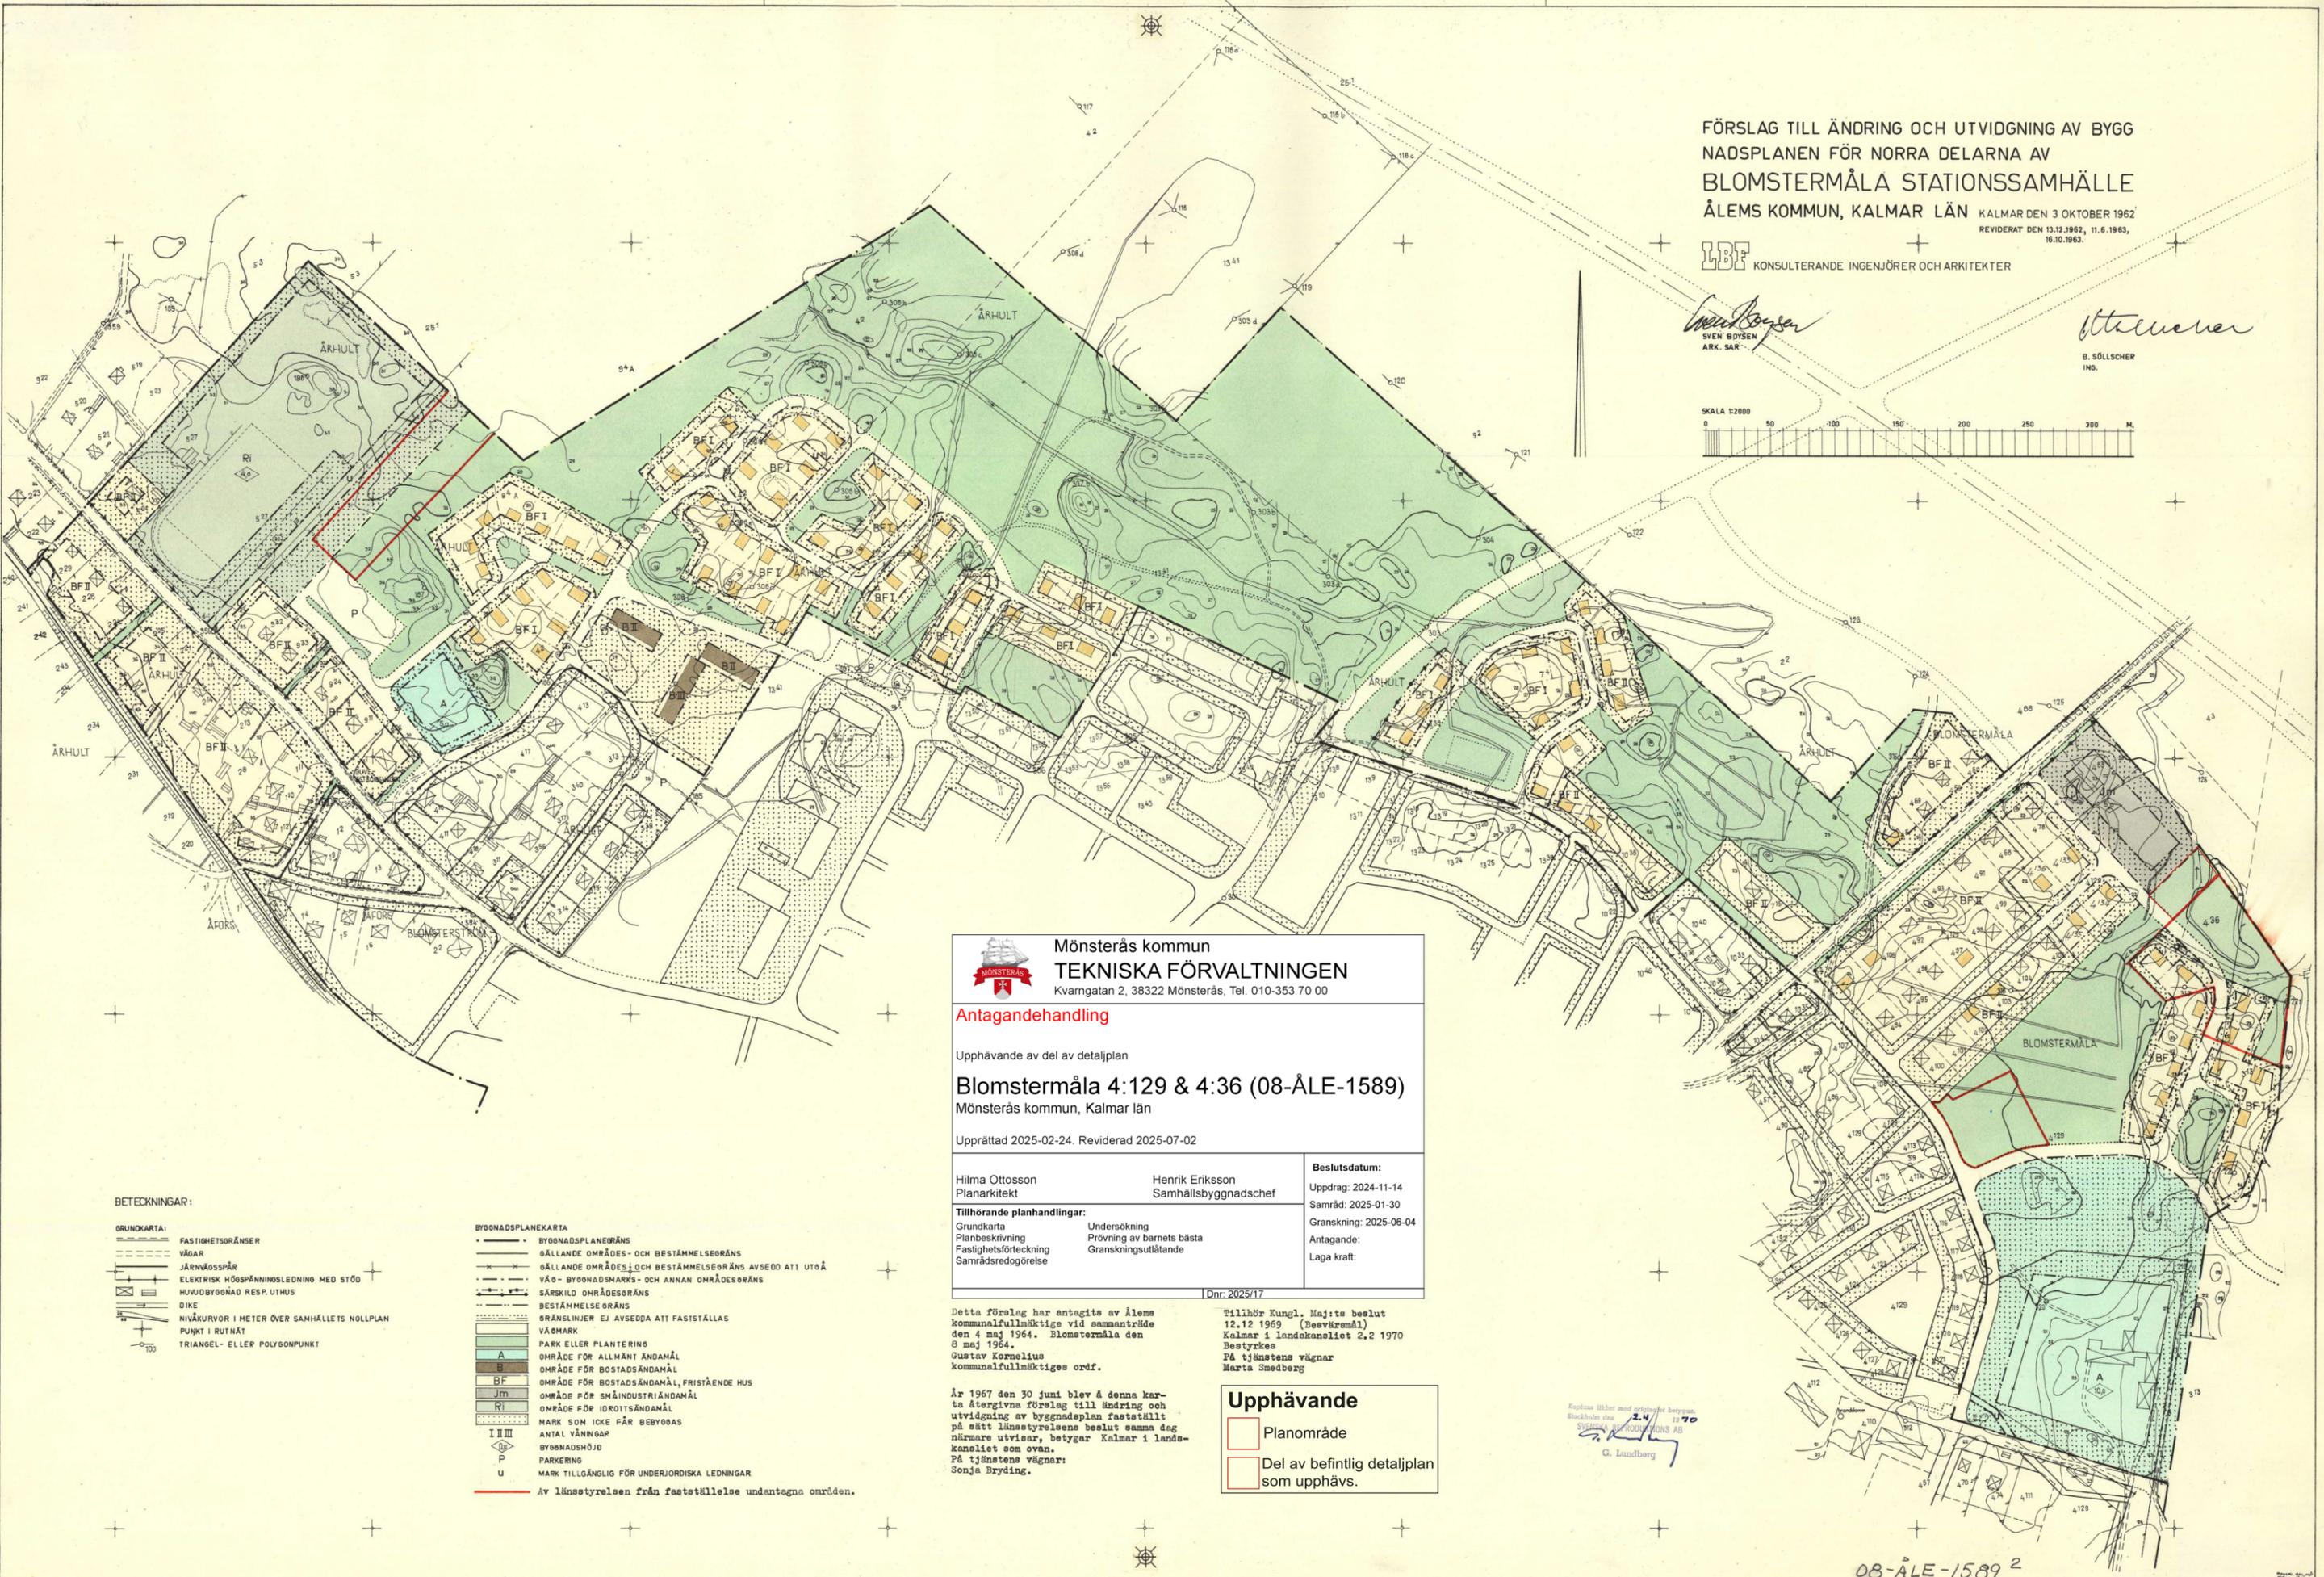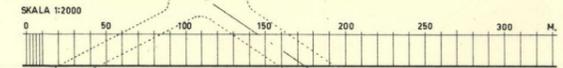

Mönsterås kommun
TEKNISKA FÖRVALTNINGEN
 Kvarngatan 2, 38322 Mönsterås, Tel. 010-353 70 00

Antagandehandling

Upphävande av del av detaljplan

Blomstermåla 4:129 & 4:36 (08-ÅLE-1589)
 Mönsterås kommun, Kalmar län

Upprättad 2025-02-24. Reviderad 2025-07-02

Hilma Ottosson Planarkitekt	Henrik Eriksson Samhällsbyggnadschef	Beslutsdatum: Uppdrag: 2024-11-14 Samråd: 2025-01-30 Granskning: 2025-06-04 Antagande: Laga kraft:
Tillhörande planhandlingar: Grundkarta Planbeskrivning Fastighetsförteckning Samrådsredogörelse		Undersökning Prövning av barnets bästa Granskningsutlåtande

Dnr: 2025/17

Detta förslag har antagits av Ålems kommunfullmäktige vid sammanträde den 4 maj 1964. Blomstermåla den 8 maj 1964.
 Gustav Kornelius
 kommunfullmäktiges ordf.

Upphävande

- Planområde
- Del av befintlig detaljplan som upphävs.

År 1967 den 30 juni blev å denna karta återgivna förslag till ändring och utvidgning av byggnadsplan fastställt på sikt länsstyrelsens beslut samma dag närmare utvisar, betygar Kalmar i landskapskansliet som ovan.
 På tjänstens vägnar:
 Sonja Bryding.

Kopierat likhet med originalen betygat.
 2.4 1170
 SVENSKA BYGGNADSPLAN AB
 G. Lundberg

BETECKNINGAR:

- GRUNDKARTA:**
- FASTIGHETSGRÄNSER
 - VÄGAR
 - JÄRNVÄGSSPÅR
 - ELEKTRISK HÖSPÄNNINGSLEDNING MED STÖD
 - HUVUDBYGGNAD RESP. UTHUS
 - DIKE
 - NIVÅKURVOR I METER ÖVER SAMHÄLLETS NOLLPLAN
 - PUNKT I RUTNÄT
 - TRIANGEL- ELLER POLYGONPUNKT

- BYGGNADSPLANEKARTA**
- BYGGNADSPLANEGRÄNS
 - GÄLLANDE OMRÅDES- OCH BESTÄMMESEGRÄNS
 - GÄLLANDE OMRÅDES- OCH BESTÄMMESEGRÄNS AVSEDD ATT UTÖÅ
 - VÄG- BYGGNADSMARKS- OCH ANNAN OMRÅDESGRÄNS
 - SÄRSKILD OMRÅDESGRÄNS
 - BESTÄMMESEGRÄNS
 - GRÄNSLINJER EJ AVSEDDA ATT FASTSTÄLLAS
 - VÄOMARK
 - PARK ELLER PLANTERING
 - OMRÅDE FÖR ALLMÄNT ÄNDAMÅL
 - OMRÅDE FÖR BOSTADSÄNDAMÅL
 - OMRÅDE FÖR BOSTADSÄNDAMÅL, FRISTÅENDE HUS
 - OMRÅDE FÖR SMÅINDUSTRIÄNDAMÅL
 - OMRÅDE FÖR IDROTTSÄNDAMÅL
 - MARK SOM ICKE FÅR BEBYGGAS
 - ANTAL VÄNNINGAR
 - BYGGNADSHÖJD
 - PARKERING
 - U
- Av länsstyrelsen från fastställelse undantagna områden.