



Kungörelse, Gissemåla 1:198, Nybyggnad av vindskydd

Diarienummer: MBN-2025-631

Miljö- och byggnadsnämnden har den 7 juli 2025 beviljat bygglov för ansökan om nybyggnad av vindskydd på fastigheten Gissemåla 1:198 . Sista datum för att överklaga beslutet är den **6 augusti 2025**.

På nästa sida finns återfinns beslutet med tillhörande handlingar. Där finns även en överklagandehänvisning som redogör för hur man går tillväga för att överklaga beslutet.



Mönsterås Kommun
Box 54
38322 Mönsterås

Bygglov med startbesked, Nybyggnad av vindskydd, Gissemlå 1:198

Diarienummer: MBN-2025-631

Beslut

Miljö- och byggnadsnämnden beslutar att bevilja bygglov för ansökan om nybyggnad av vindskydd.

Beslutet fattas med stöd av 9 kap. 30 § PBL.

Nämnden beslutar att kontrollplanen fastställs och startbesked för att påbörja åtgärden ges med stöd av 10 kap. 23 § PBL.

Avgiften för ärendet är 28 704 kr.

För lovet gäller

I detta ärende krävs inte någon kontrollansvarig eller något tekniskt samråd.

Utsättning av byggnaden ska genomföras av behörig mättekniker.

Avgiften för mättekniker tillkommer.

En extern konsult får anlitas om miljö- och byggnadsnämnden först godkänner det.

När åtgärderna är färdigställda ska följande handlingar lämnas in till miljö- och byggnadsnämnden som underlag för slutbesked:

1. Foton på färdig åtgärd.
2. Ifylld kontrollplan.

Byggnadsverket får tas i bruk i de delar som omfattas av startbeskedet innan nämnden har gett ett slutbesked.

Påbörjan och giltighetstid

Byggherren ska meddela miljö- och byggnadsnämnden när åtgärden påbörjas.

Åtgärden får påbörjas tidigast fyra veckor efter det att beslutet om bygglov har kungjorts i Post- och Inrikes Tidningar. Detta görs normalt två arbetsdagar efter att beslutet expedierats. Efter dessa fyra veckor får åtgärden påbörjas även om beslutet inte har vunnit laga kraft.

Lovet upphör att gälla om åtgärden som lovet avser inte har påbörjats inom två (2) år och avslutats inom fem (5) år från den dag då beslutet vann laga kraft (enligt 9 kap. 43 § PBL). Nämndens beslut om startbesked upphör att gälla den dag då beslutet om lov upphör att gälla. Är inte åtgärden färdigställd då behövs ett nytt lov sökas.

Handlingar som tillhör beslutet

Ansökan erhållen 2025-05-14.

Situationsplan 2025-05-14.

Ritningar 2025-05-14.



Kontrollplan upprättad 2025-07-07.
Avgiftsberäkning daterad 2025-05-07.

Beskrivning av ärendet

Ansökan har inkommit från Mönsterås Kommun, Box 54, 38322, Mönsterås.

Ansökan redovisar nybyggnad av vindskydd. Taktäckningen utgörs av plåt i grå kulör och kanalplast. Redovisad byggnadsarea uppgår till ca 18 m².

Förutsättningar

För området gäller detaljplan från år 1955 med ändringar gjorda 1954 som för den aktuella platsen redovisar:

- Allmän plats, park, plantering

Nämnden bedömer att föreslagen åtgärd uppfyller tillämpliga bestämmelser i 2 och 8 kap. PBL.

Avgiften för lovet är beslutad i enlighet med taxa fastställd av kommunfullmäktige. Nämnden bedömer att tidsfristen för handläggningen av lovet ej har överskridits och någon reduktion av avgiften är därför inte aktuell.

Upplysningar

Åtgärden ska utföras enligt de ritningar som tillhör beslutet. Vid ändringar ska ny ansökan lämnas in. Inga ändringar får ske innan ett nytt lov har beviljats. Byggherren ansvarar för att åtgärden utförs enligt kraven i plan- och bygglagstiftningen.

Faktura för lovet skickas separat.

Lagstöd

9 kap. 30 § plan- och bygglag (2010:900).
10 kap. 23 § plan- och bygglag (2010:900).

Du kan överklaga

Om du anser att beslutet är felaktigt kan du överklaga det. Det gör du genom att kontakta oss på miljö- och byggförvaltningen. Du kan läsa mer om hur du överklagar på nästa sida.

För miljö- och byggnadsnämnden enligt gällande delegationsordning

Richard Sibe, Byggnadsinspektör

Denna handling har godkänts digitalt och saknar därför namnunderskrift.



Så gör du för att överklaga

Om du anser att beslutet miljö- och byggnadsnämnden har fattat är felaktigt kan du överklaga det. Ditt överklagande måste ha kommit till oss inom tre veckor från den dag du delgivits beslutet.

Överklagandet ska lämnas in skriftligt. Du kan skicka det med e-post, post eller lämna in det på kommunhuset.

Detta ska finnas med i ditt överklagande:

- information om vilket beslut du överklagar
- ärendebeteckning
- förklaring av varför beslutet ska ändras
- information om hur du vill ändra beslutet
- eventuella nya uppgifter om ärendet.

Underteckna överklagandet och uppge namn, personnummer/organisationsnummer, postadress och telefonnummer. Om du anlitar ombud, kan istället ombudet underteckna överklagandet. Bifoga i så fall en fullmakt.

Skicka överklagandet till:

E-postadress

Miljo-bygg@monsteras.se

Postadress

Mönsterås kommun
Miljö- och byggförvaltningen
Box 54
383 22 Mönsterås

Detta händer sedan


När vi får ditt överklagande prövar miljö- och byggnadsnämnden om det kommit in inom rätt tid. Nämnden prövar även om den vill ändra beslutet enligt dina önskemål. Om nämnden inte ändrar beslutet skickas det vidare till Länsstyrelsen i Kalmar län, som prövar ärendet. När allt är klart får du ett besked.

Kontakt

Om du vill veta mer om hur du överklagar, kan du vända dig till miljö- och byggförvaltningen via kommunens kontaktcenter på 010-353 70 00.

Linjen ska vara 100 mm!

Karta för användning vid bygglovshantering ska vara skalenlig.
Linjen ska efter kopiering eller utskrift vara 100 mm lång.

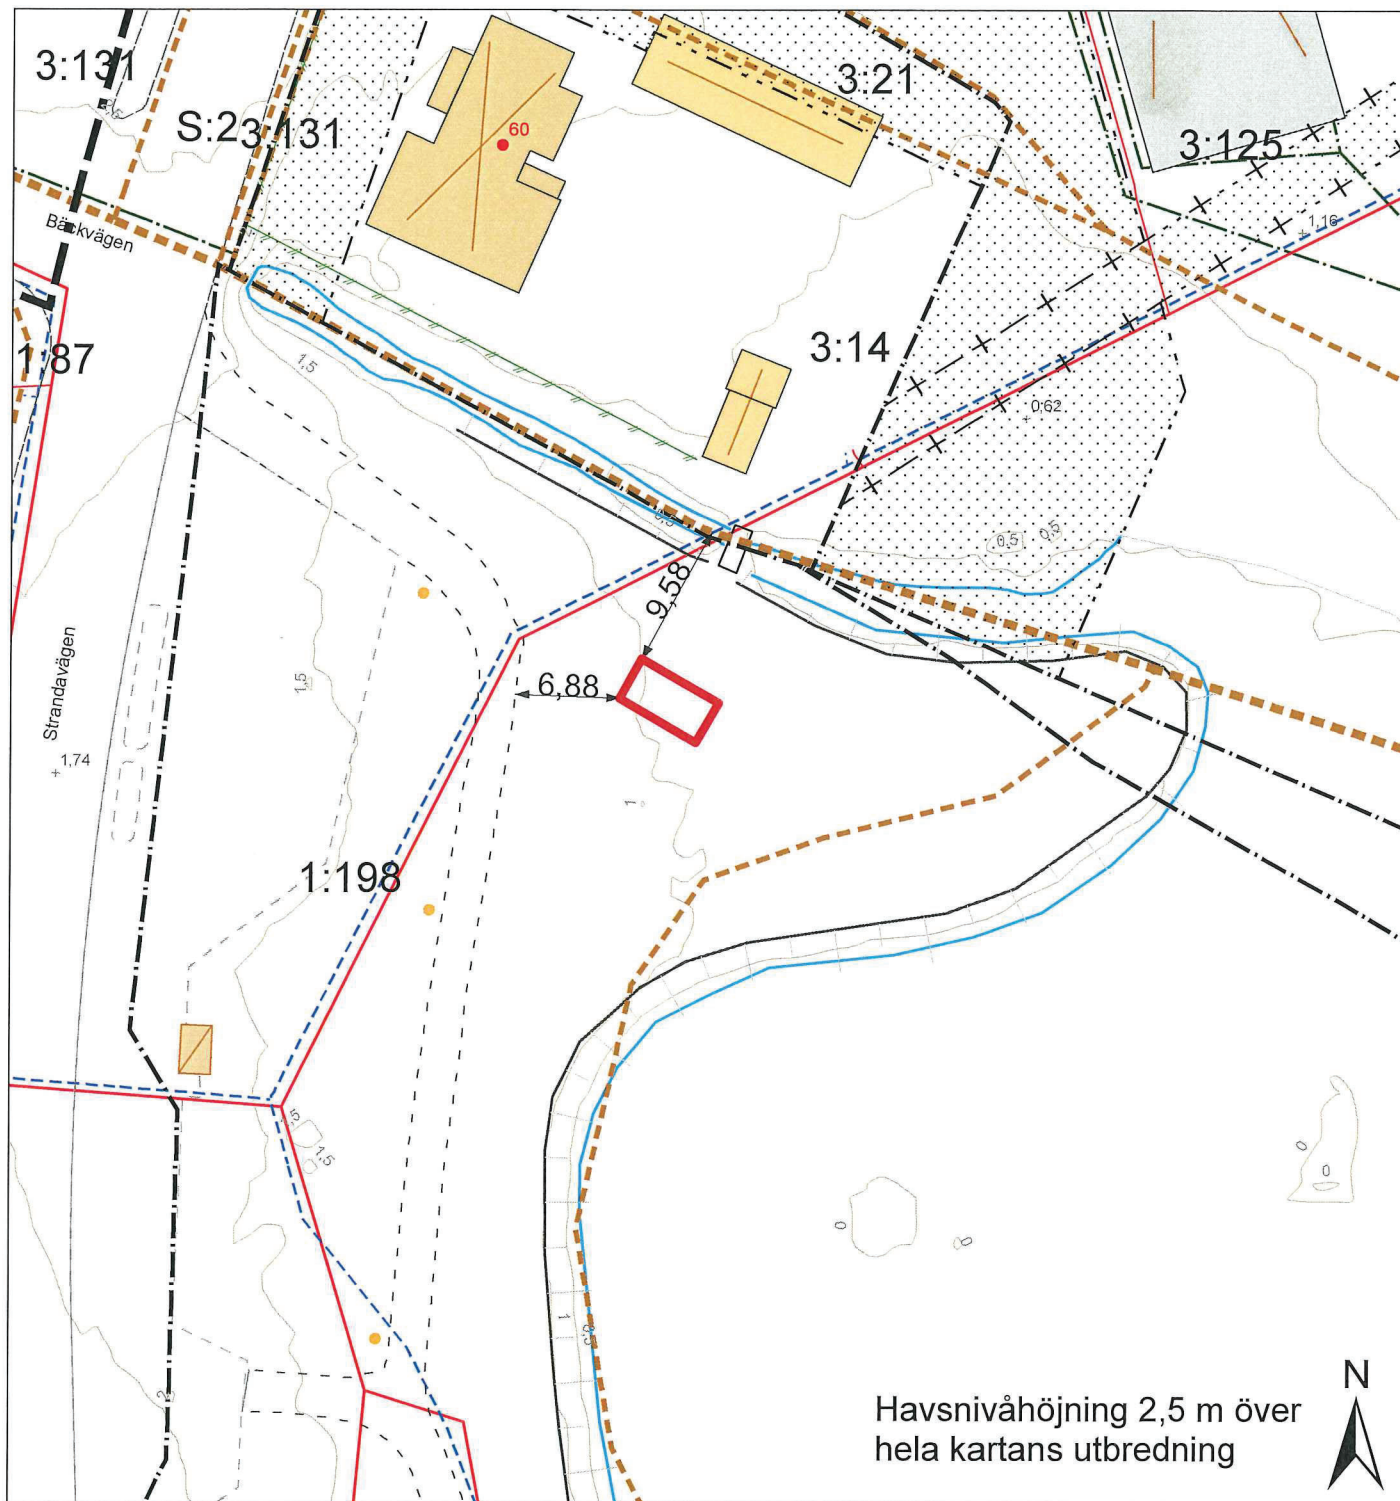

Havsnivåhöjning 2,5 m över
hela kartans utbredning



Kartutdrag

Del av Gissemåla 1:198

Datum: 20250513
Adress:
Kommun: Mösterås
Fastighetsarea: Tot. ca 45 ha





Mösterås kommun
Box 54, 383 22 Mösterås
Tel 010-353 70 00
teknisk@monsteras.se

0 5 10 20 30
Meter
Skala 1:500
Kartan framtagen ur Mösterås kommuns primärkarta.
Koordinatsystem: Sweref991630. Höjdsystem: RH2000

- Marken får inte förses med byggnad
- Planområdesgräns
- Användningsgräns
- Egenskapsgräns
- Administrativ gräns
- Egenskapsgräns och administrativ gräns
- Fastighetsgräns
- Traktgräns
- Vattenledning
- Servisledning vatten
- Spilledning
- Servisledning spill
- Dagvattenledning
- Höjdkurvor interv. 0,5 m
- Belysning Ålem energi 221115
- Markhöjd

Bilaga 1

RITNING - PERGOLA MÖNSTERÅS

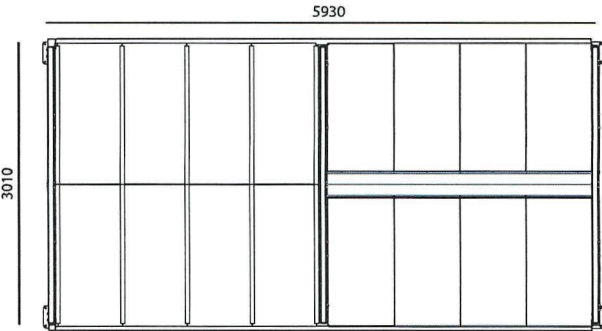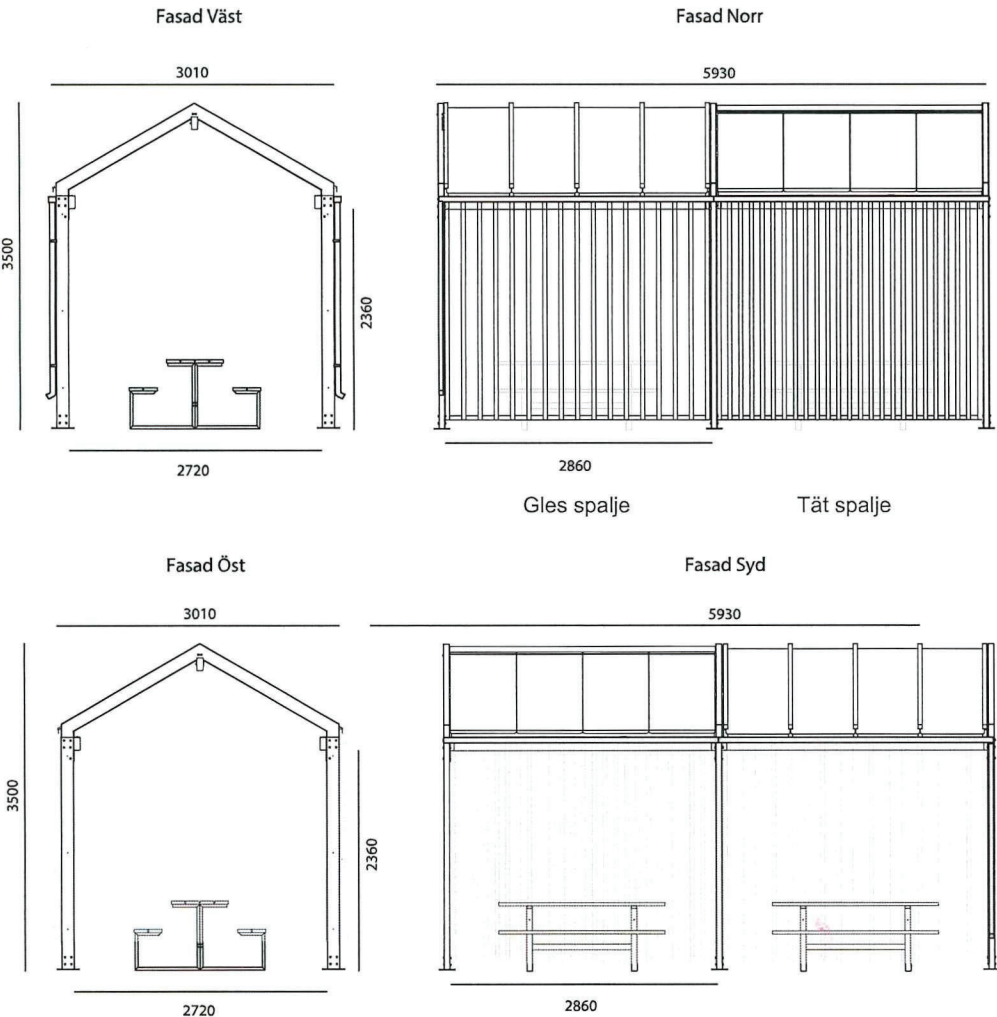

Stålstomme + Plåttak + Hängrännor:
RAL 5008



Trädetaljer väggar:
Linoljeimpregnerad furu



Väderskyddstak:
Linoljeimpregnerad furu
samt polykarbonat

BET.	ART.	ÄNDRINGEN AVSER	DATUM	SID
BYGGLOVSRITNING				
Mönsterås Kommun				
Pergola / Väderskydd med Plåttak & Väderskyddstak av polykarbonat. En långsida med Väggspalje av trä				
UPPDRAGS INL.	RITAD/KONSTR. AV	HANDELÄGARE		
DATUM	ANSVARIG	GRANSKAD TEKN.	GRANSKAD HANV.	
SKALA	RITNINGSDATUM	BET.		