



Beskrivning av ärende, Ändrad användning

Diarienummer: MBN-2025-187

Ansökan avser: Bygglov

Fastighet: FLINSMÅLA 1:44, Patamalm 407, Ålem

Skäl till underrättelse


Mönsterås kommun har mottagit en bygglovsansökan på fastigheten FLINSMÅLA 1:44, Patamalm 407, Ålem. Fastigheten ligger utanför detaljplanelagt område men inom sammanhållen bebyggelse.

Ansökan redovisar ändrad användning och fasadändring. Ett förråd avses att göras om till boyta. Tak, väggar och golv avses att isoleras. Nya treglasfönster sätts in. Nytt elsystem installeras. Vid fasad mot öster byts befintliga dörrar ut mot ett glasparti med dörrar.



PÅTAMÅLM 407 ÅLEM
FRÄMSIDA - ANSIKT

M 1:50

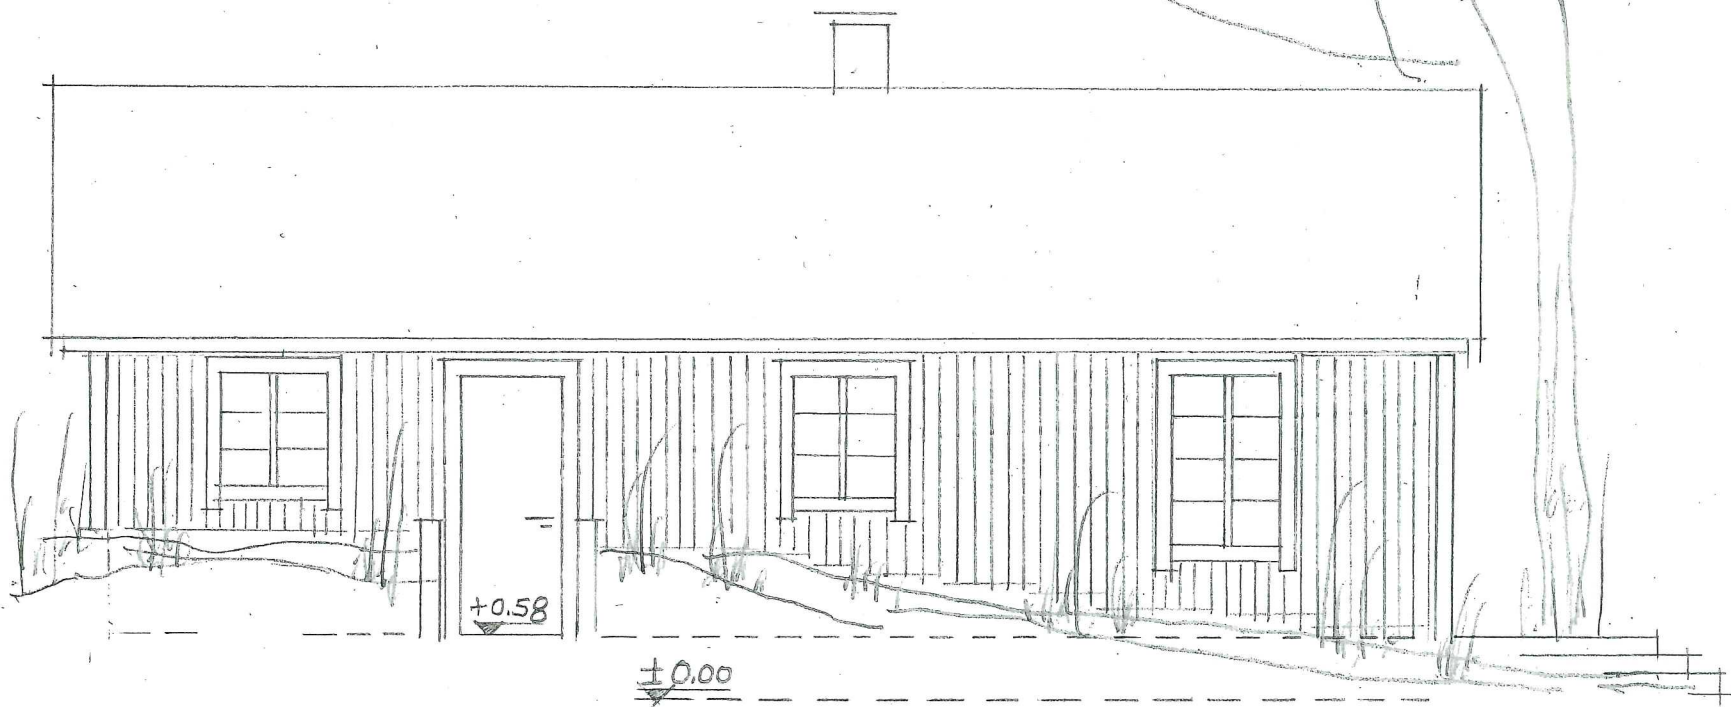

SVERIGE 2025-02

OR i

PATAMALM 407 - ÅLEM
GAVELSIDA
M 1:50




SVERIGE 2025-02

OR

PATAMALM 407 - ÅLEM

BOTTENPLAN M 1:50

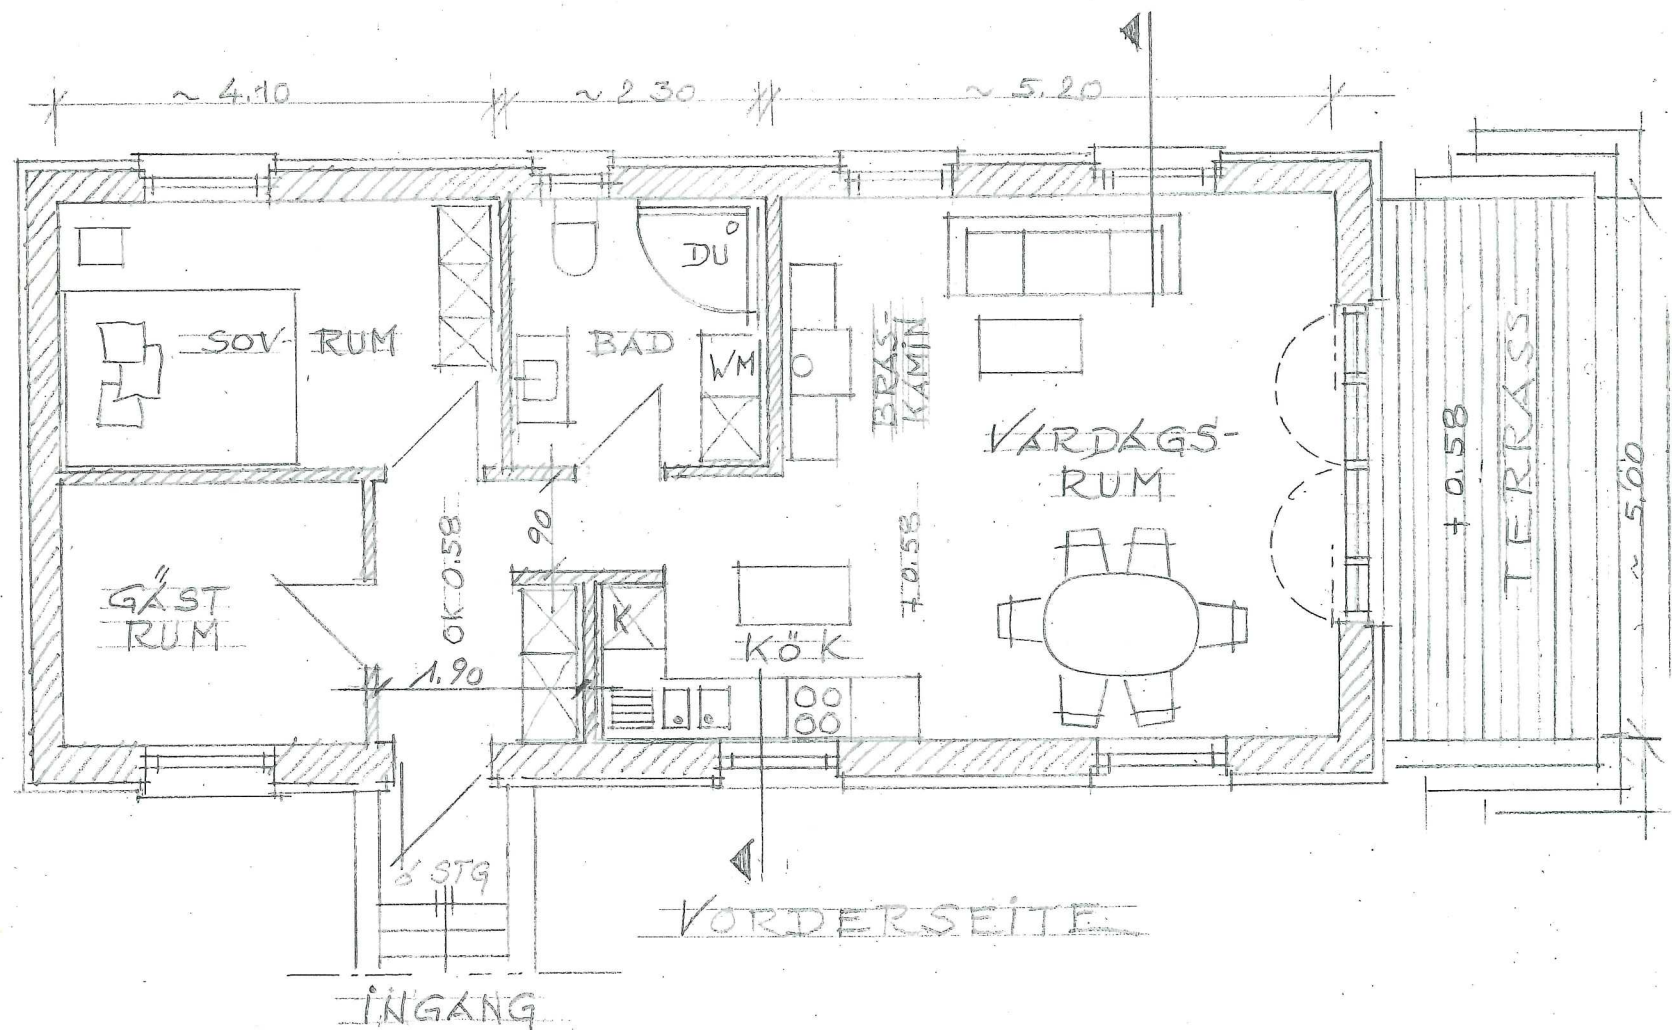

SVERIGE 2025-02
OR