



Beskrivning av ärende, Nybyggnad av transformatorstation

Diarienummer: MBN-2025-578

Ansökan avser: Bygglov

Fastighet: GÖKHULT 1:8, Gökhult 301, Fliseryd


Skäl till underrättelse

Mönsterås kommun har mottagit en bygglovsansökan på fastigheten GÖKHULT 1:8, Gökhult 301, Fliseryd. Ansökan redovisar nybyggnad av transformatorstation. Byggnadens area uppgår till 5 m². Byggnadens fasadmaterial kommer vara grå plåt. Takmaterial kommer vara svart plåt.

Ansökan avser en åtgärd som ska utföras i ett område som inte omfattas av någon detaljplan eller områdesbestämmelser.

Linjen ska vara 100 mm!

Karta för användning vid bygglovshandling ska vara skalenlig.
Linjen ska efter kopiering eller utskrift vara 100 mm lång.

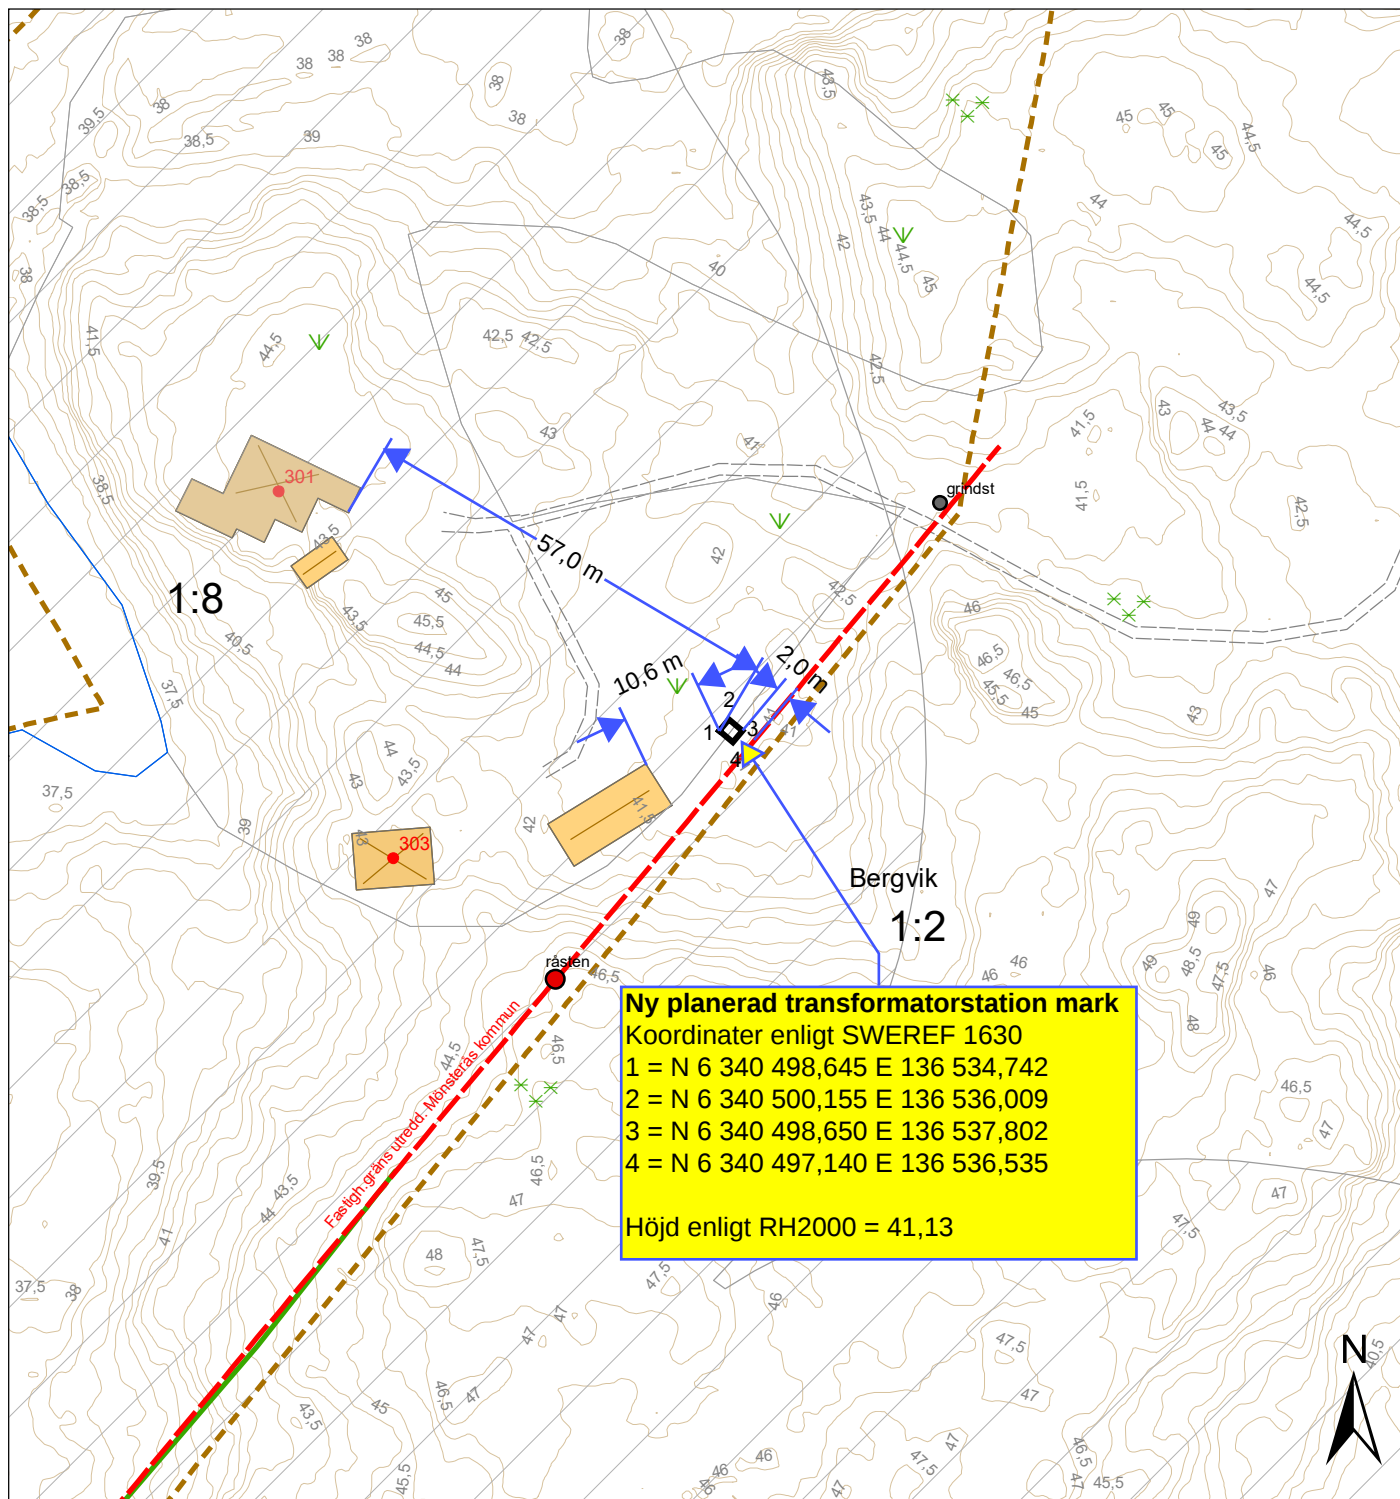

Kartutdrag

Gökhult 1:8

Datum: 20250521
Adress: Gökhult 303
Kommun: Mönsterås
Fastighetsarea: Tot. ca 3,6 ha



Mönsterås kommun
Box 54, 383 22 Mönsterås
Tel 0499-170 00
teknisk@monsteras.se

0 10 20 40 60
Skala 1:1000
Kartan framtagen ur Mönsterås kommuns primärkarta.
Koordinatsystem: Sweref991630. Höjdsystem: RH2000

- Generellt strandskydd
- Fastighetsgräns utredd 250519
- Fastighetsgräns
- Stängsel
- Vatten
- Öppen mark
- Skog
- Strandlinje
- Barr- och blandskog
- Äng

