



Beskrivning av ärende, Nybyggnad av transformatorstation

Diarienummer: MBN-2025-718

Ansökan avser: Bygglov, nybyggnad av transformatorstation

Fastighet: STUBBEMÅLA 1:2


Skäl till underrättelse

Mönsterås kommun har mottagit en bygglovsansökan på fastigheten STUBBEMÅLA 1:2. Ansökan redovisar nybyggnad av transformatorstation om 7 m² med mossgrön plåtfasad och svart plåttak.

Den föreslagna placeringen innebär en avvikelse från den gällande detaljplanen eftersom den sökta placeringen är på mark som är avsedd för naturområde i detaljplanen.

Placering av ny
transformatorstation.
Placering gjord i samråd
med Jonas Alvarsson på
VA-avdelningen.
Koordinater Sweref99TM
N:6321534
E:587452



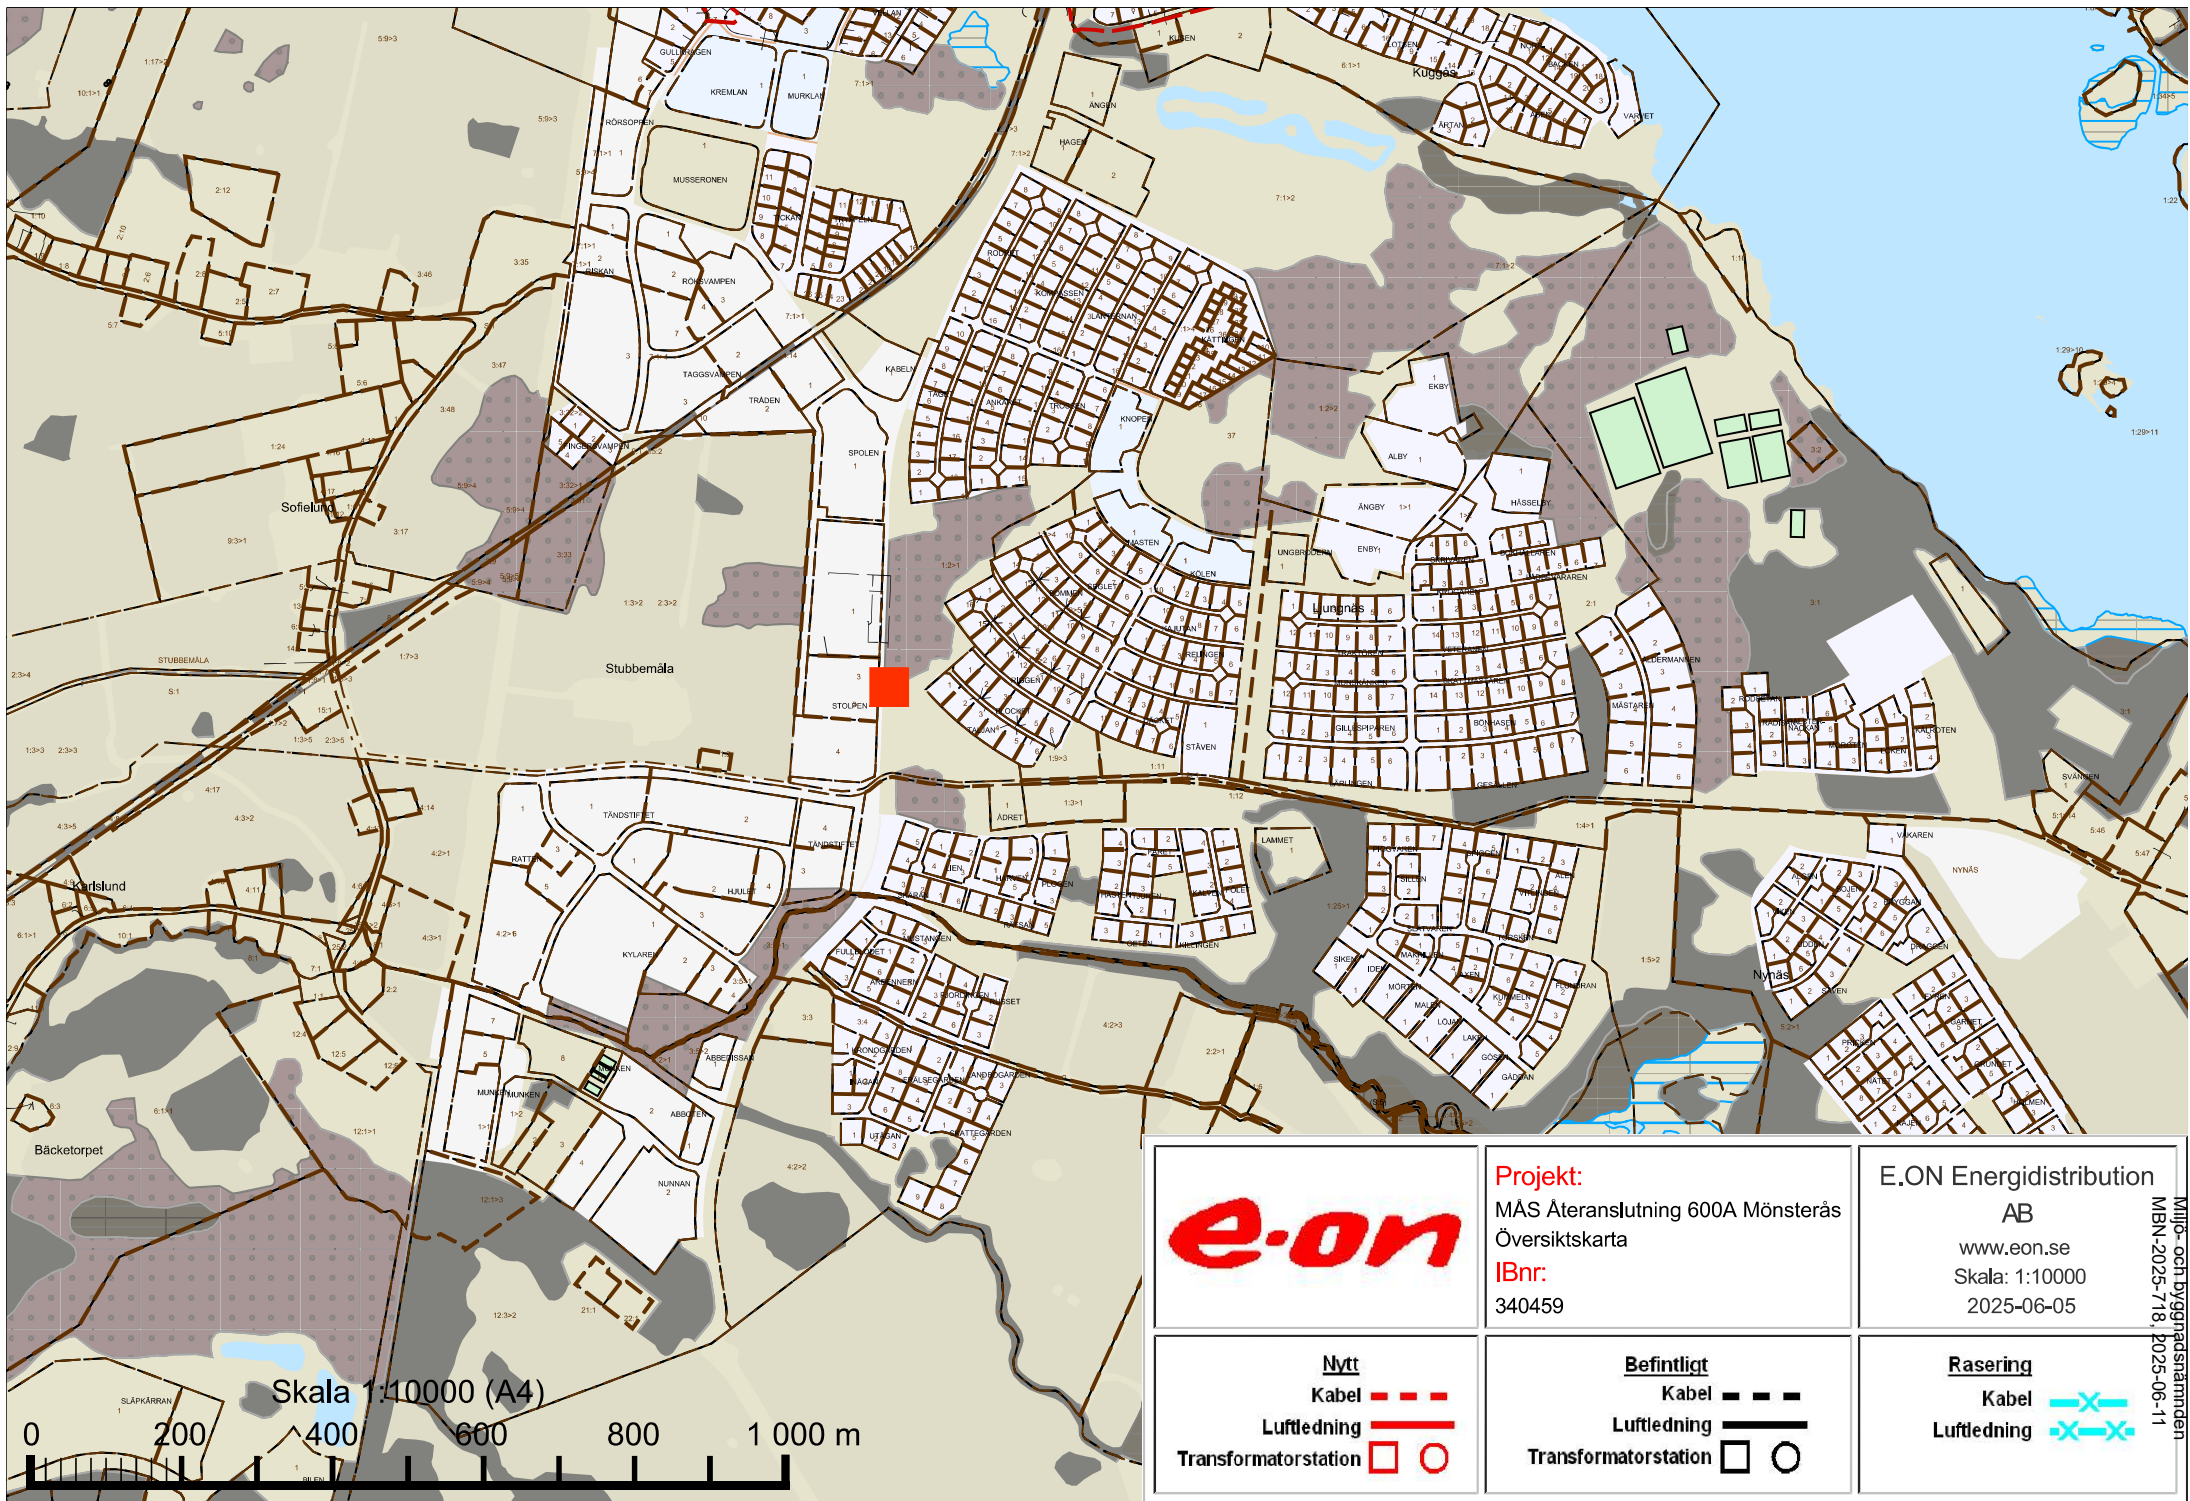

Projekt:
MÅS Återanslutning 600A Mönsterås
Översiktskarta
IBnr:
340459


E.ON Energidistribution
AB
www.eon.se
Skala: 1:10000
2025-06-05

Nytt
Kabel
Luftledning
Transformatorstation


Befintligt
Kabel
Luftledning
Transformatorstation

Rasering
Kabel
Luftledning

MÖNSTERÅS KOMMUN
Miljö- och byggnadsnämnden
MBN-2025-718, 2025-06-11

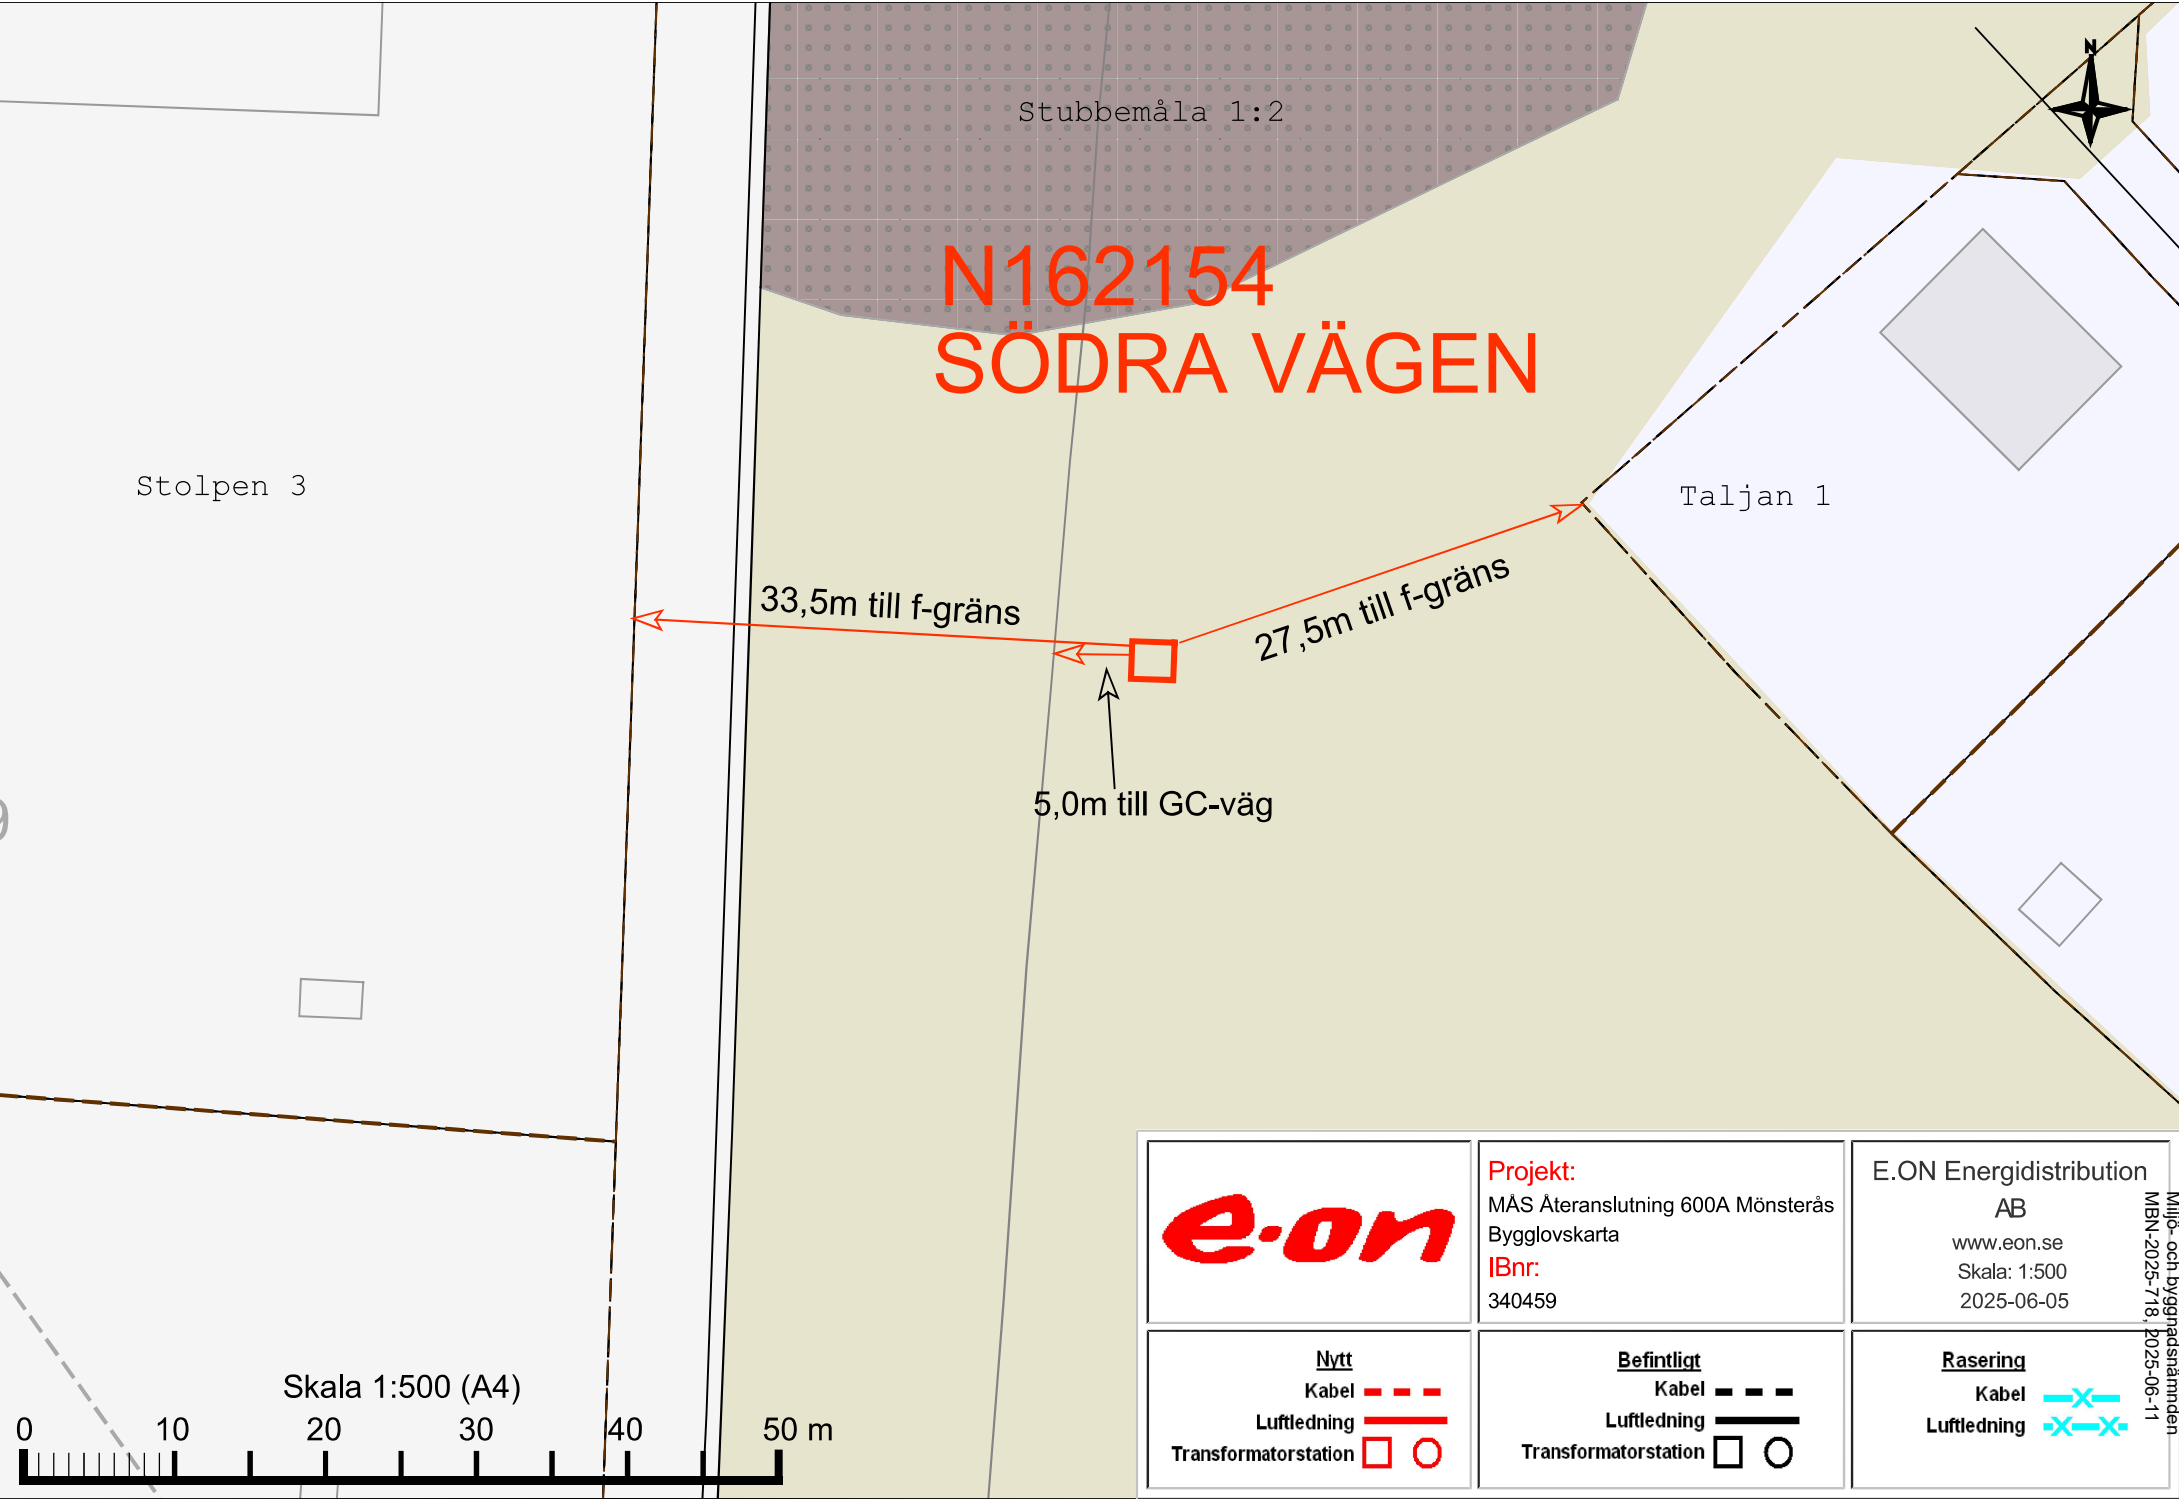

The copying, distribution and utilization of this document as well as the communication of its contents to others without expressed authorization is prohibited. Offenders will be held liable for the payment of damages. All rights reserved in the event of the grant of a patent, utility model or ornamental design registration.

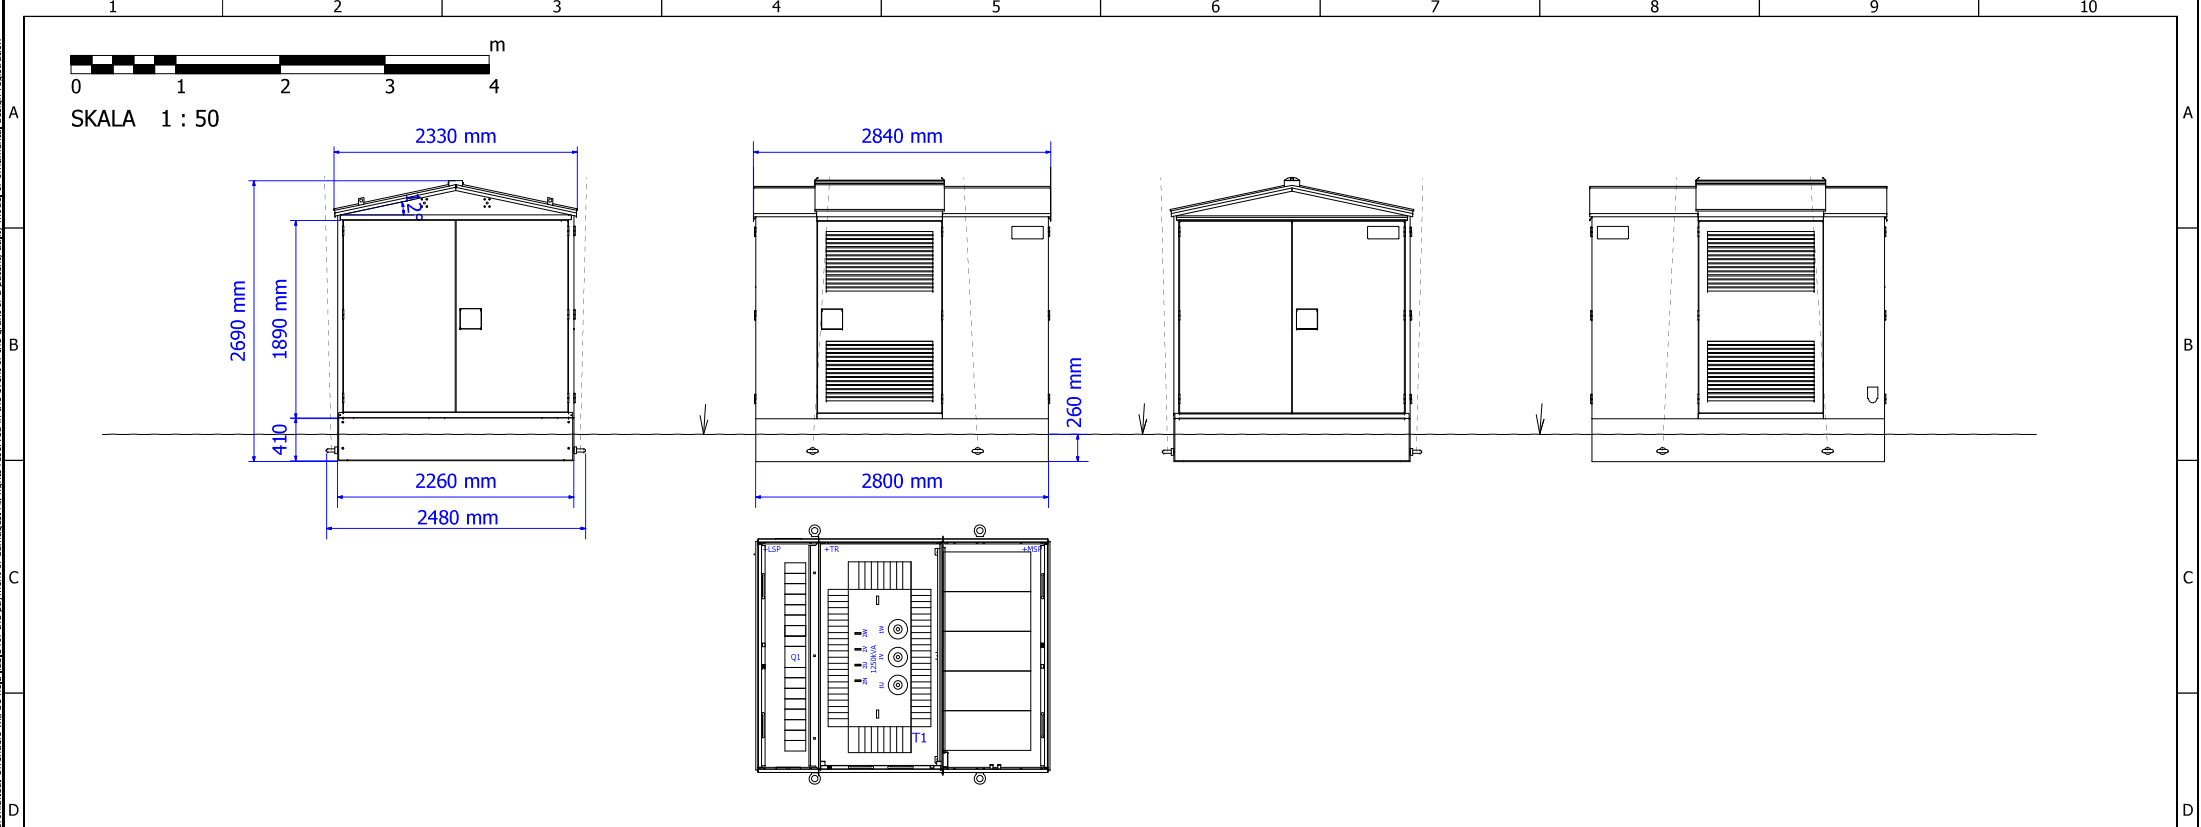

Dimensioner:

Längd [mm]	2840 (2800)
Bredd [mm]	2330 (2260)
Höjd [mm]	2690 (2430)
Maximalt tillåtna transformatordimensioner [mm] (LxBxH)	1900x1100x2000
Maximalt tillåtna RMU ställverk dimensioner [mm] (LxBxH)	2000x840x1650

- MSP Mellanspänningsställverk
- T1 Transformator
- LSP Lågspänningsställverk

Vikter:

Byggnad med kabel källare [kg]	2825
Mellanspänningsställverk [kg]	1000
Lågspänningsställverk [kg]	175
Total vikt (inkl. transformator) [kg]	ca. 7550

Anm:

Installations-, idriftagnings- och driftsinstruktioner leveras med varje station.
Färger belopp enligt offert.

Ritad av V.Navross 12.12.2024		Kontrollerad av	Godkänd av	Projektnummer HEKA E.ON 2025	Projekttyp	Projektnummer	Hög nivå funktion = HEKA1VM1250-2	Plats+	
Ändring	Datum	Not		Kunddokumentnummer	Beskrivning	Ritningsnummer	Ändring	Dokumenttyp	
				Kund	Layoutritning N8RMU, N12RMU	Format DIN A3	Skala 1 : 50	Blad 1	
						Skala 1 : 50	Blad 1	Antal sidor 1	



Harju Elekteer Elektrotehnika AS
+372 6747449
info.ee@harjuelekteer.com

Paldiski mnt, 31
76606 Kella
Estonia

MÕISTETAS KÕRVAL
Mõito- och byggnadsfirma
MBN-2025-718, 2025-06-11