



Beskrivning av ärende, Nybyggnad av enbostadshus

Diarienummer: MBN-2025-878

Ansökan avser: Bygglöv


Fastighet: SOLBERGA 2:15, Solberga 110, 384 93 Ålem

Skäl till underrättelse


Mönsterås kommun har mottagit en bygglovsansökan på fastigheten SOLBERGA 2:15, Solberga 110, 384 93 Ålem. Ansökan redovisar nybyggnad av enbostadshus. Huset kommer ha en byggnadsarea av 137,7 m². En komplementbyggnad ska också byggas på tomten och denna ska ha en area av 75 m². Fasadmaterial ska var trä med beige ton. Takmaterial ska vara röda betongpannor. Fönster ska vara i trä/aluminium och ha färgen mörkgrön.

Ansökan avser en åtgärd som ska utföras i ett område som inte omfattas av någon detaljplan eller områdesbestämmelser.

Mönsterås kommun
Box 54, 383 22 Mönsterås
Tel 010-353 70 00
teknisk@monsteras.se

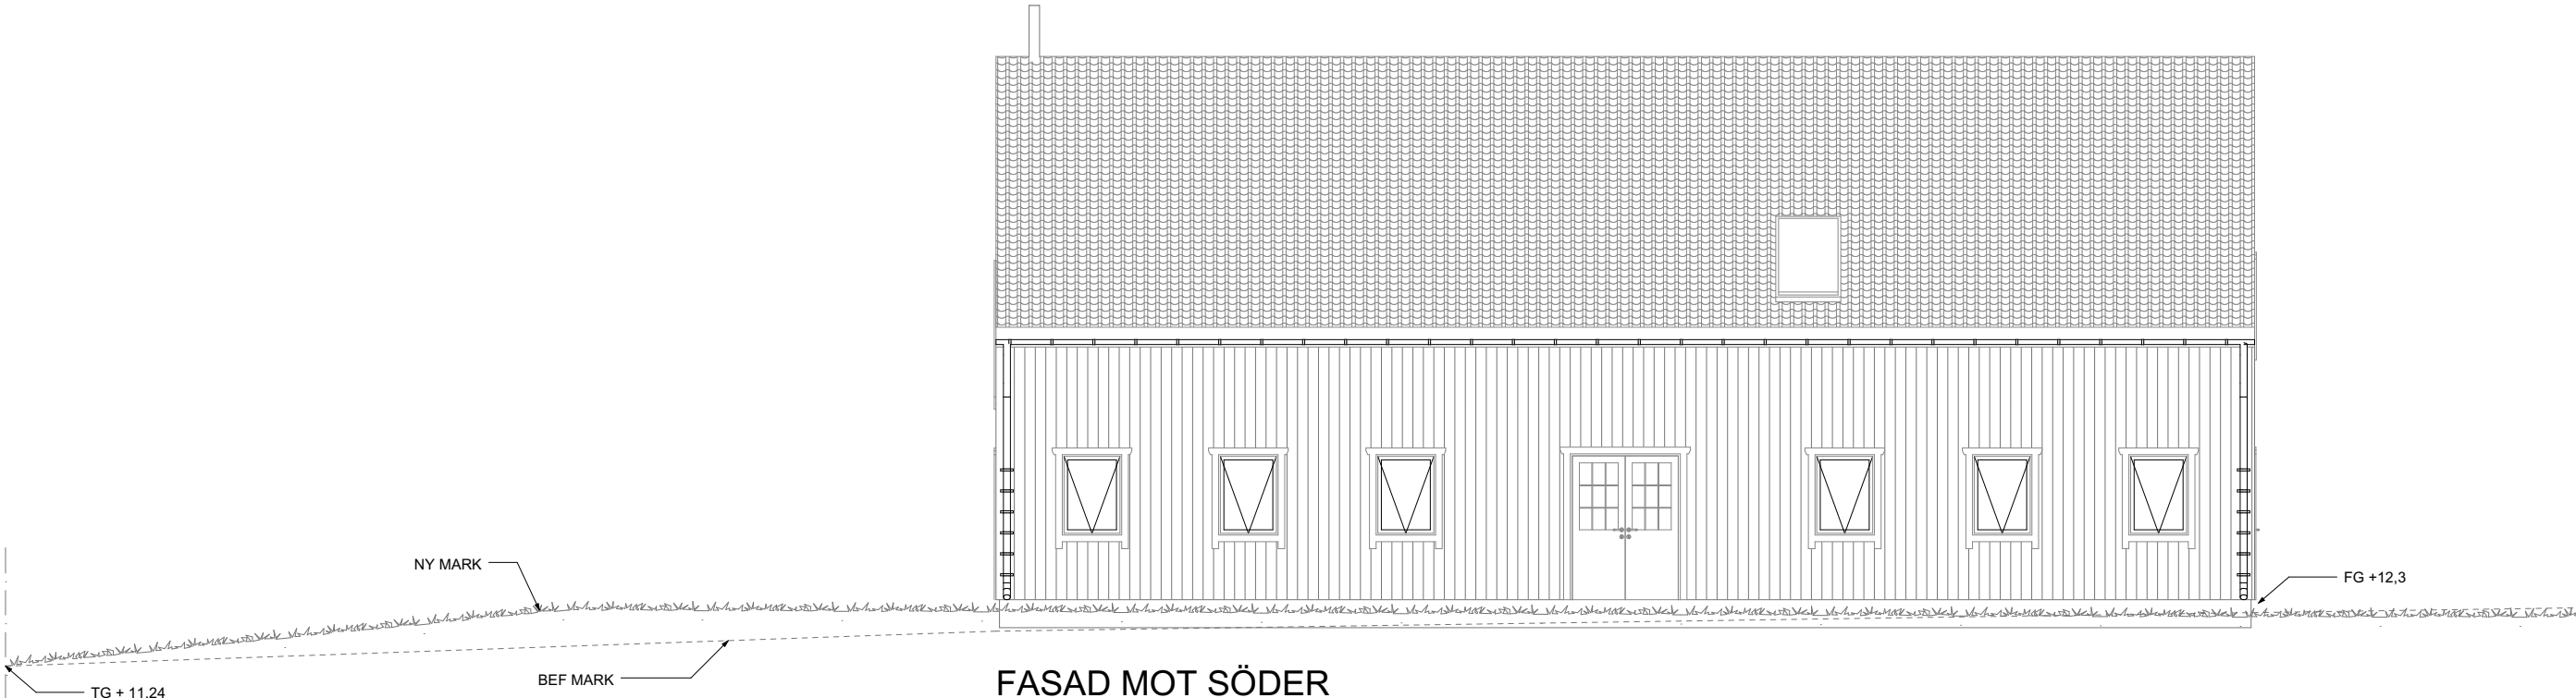

FASAD MOT SÖDER
1:100

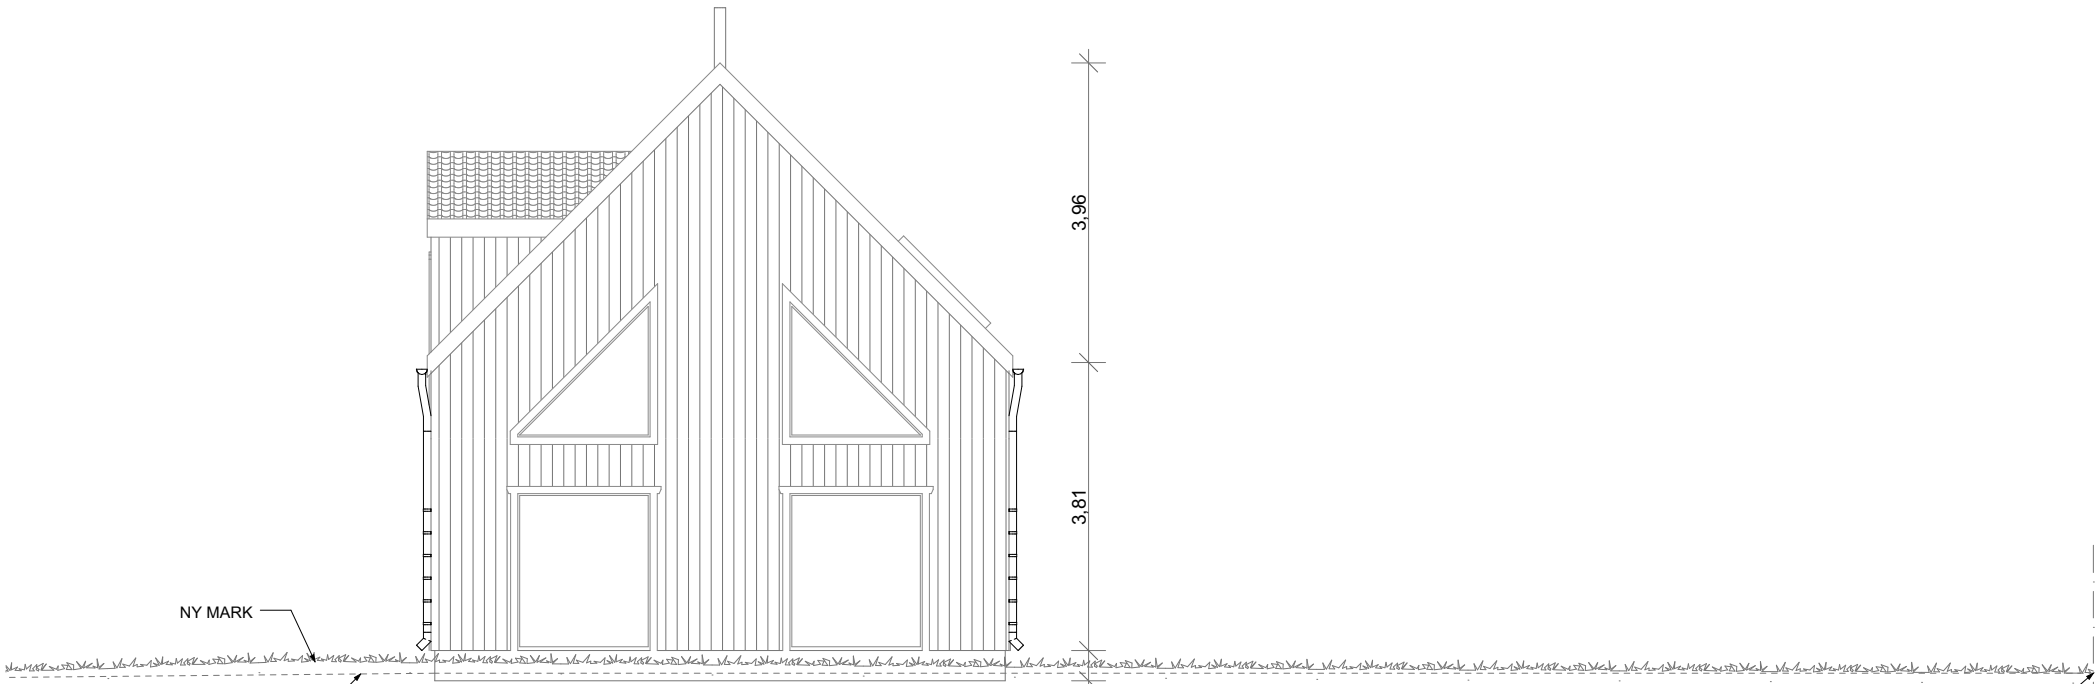


FASAD MOT VÄSTER
1:100


SKALA 1:100



BET	ANT	ÄNDRINGEN AVSER	SIGN DATUM
BYGGLOVSHANDLING			
SOLBERGA 2:15 MÖNSTERÅS			
NYBYGGNAD AV 1½ PLANSVILLA TILL AMANDA & STEFAN			
UPPDRAG NR 1636	RITAD AV ASI	HANDLÄGGARE ASI	
DATUM 2025-06-25	ANSVARIG ASI		
FASADER			
HEM1			
SKALA 1:100	NUMMER A-04		BET

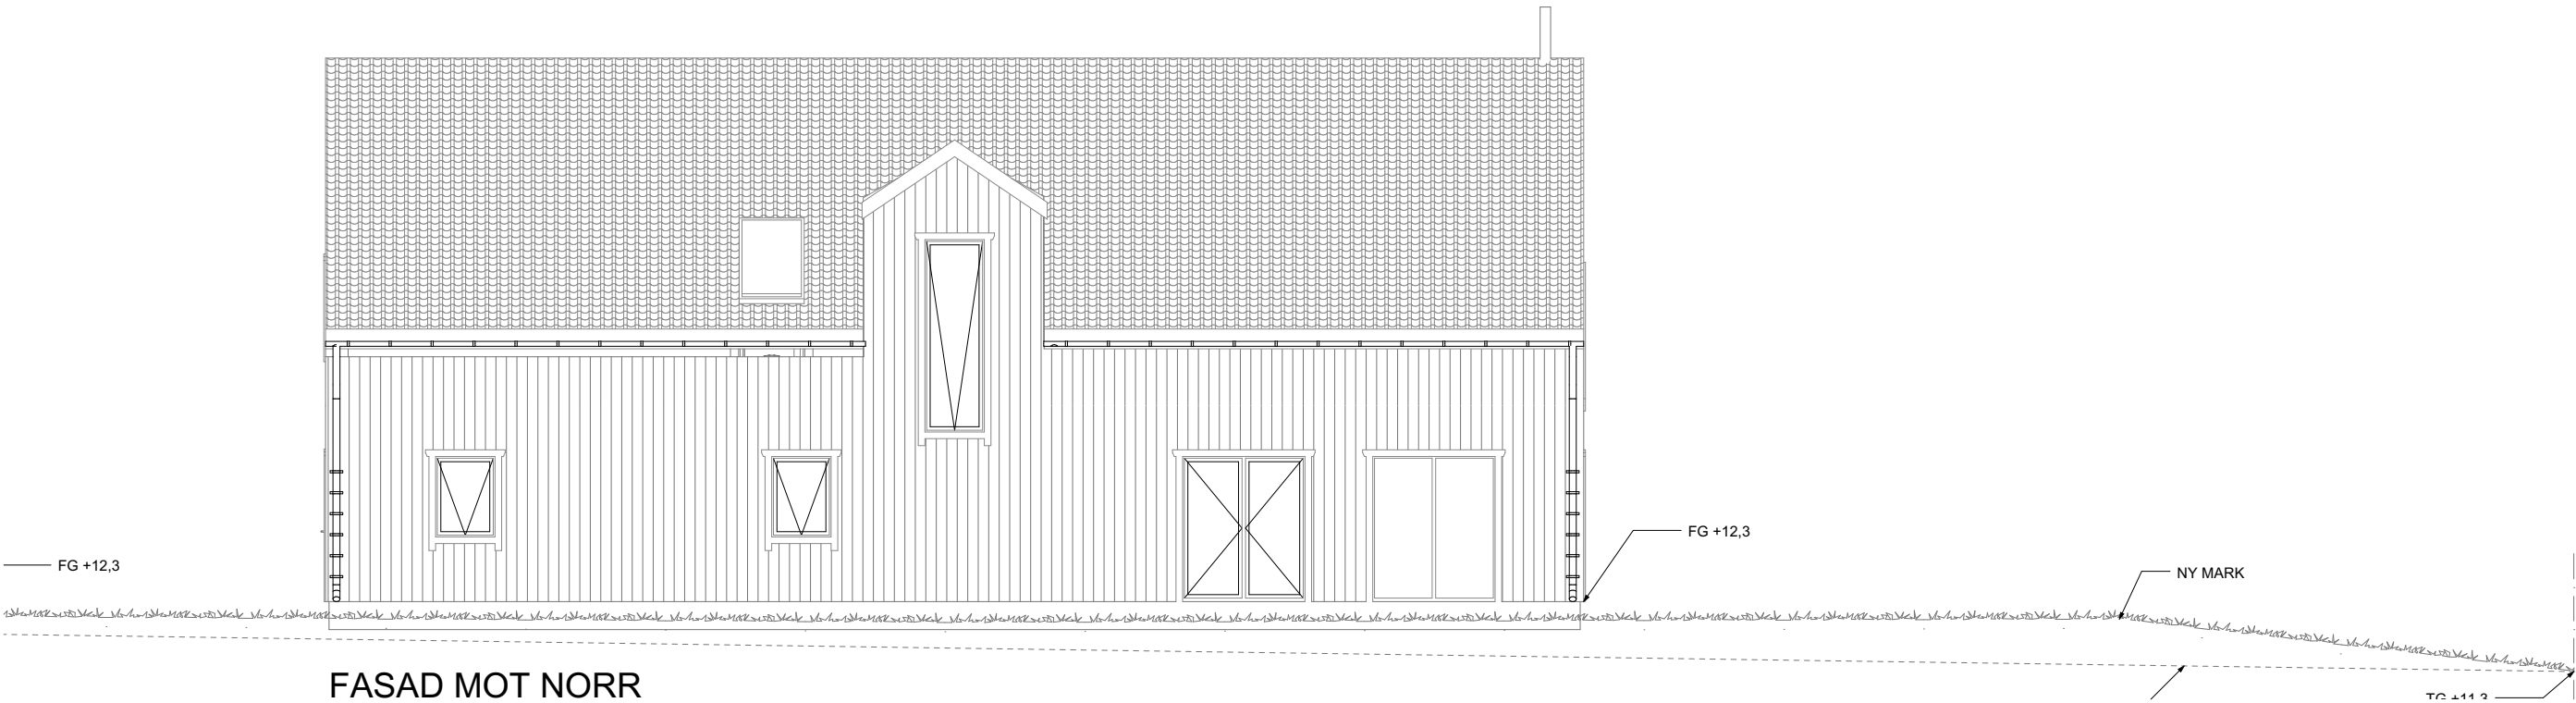

FASAD MOT NORR
1:100

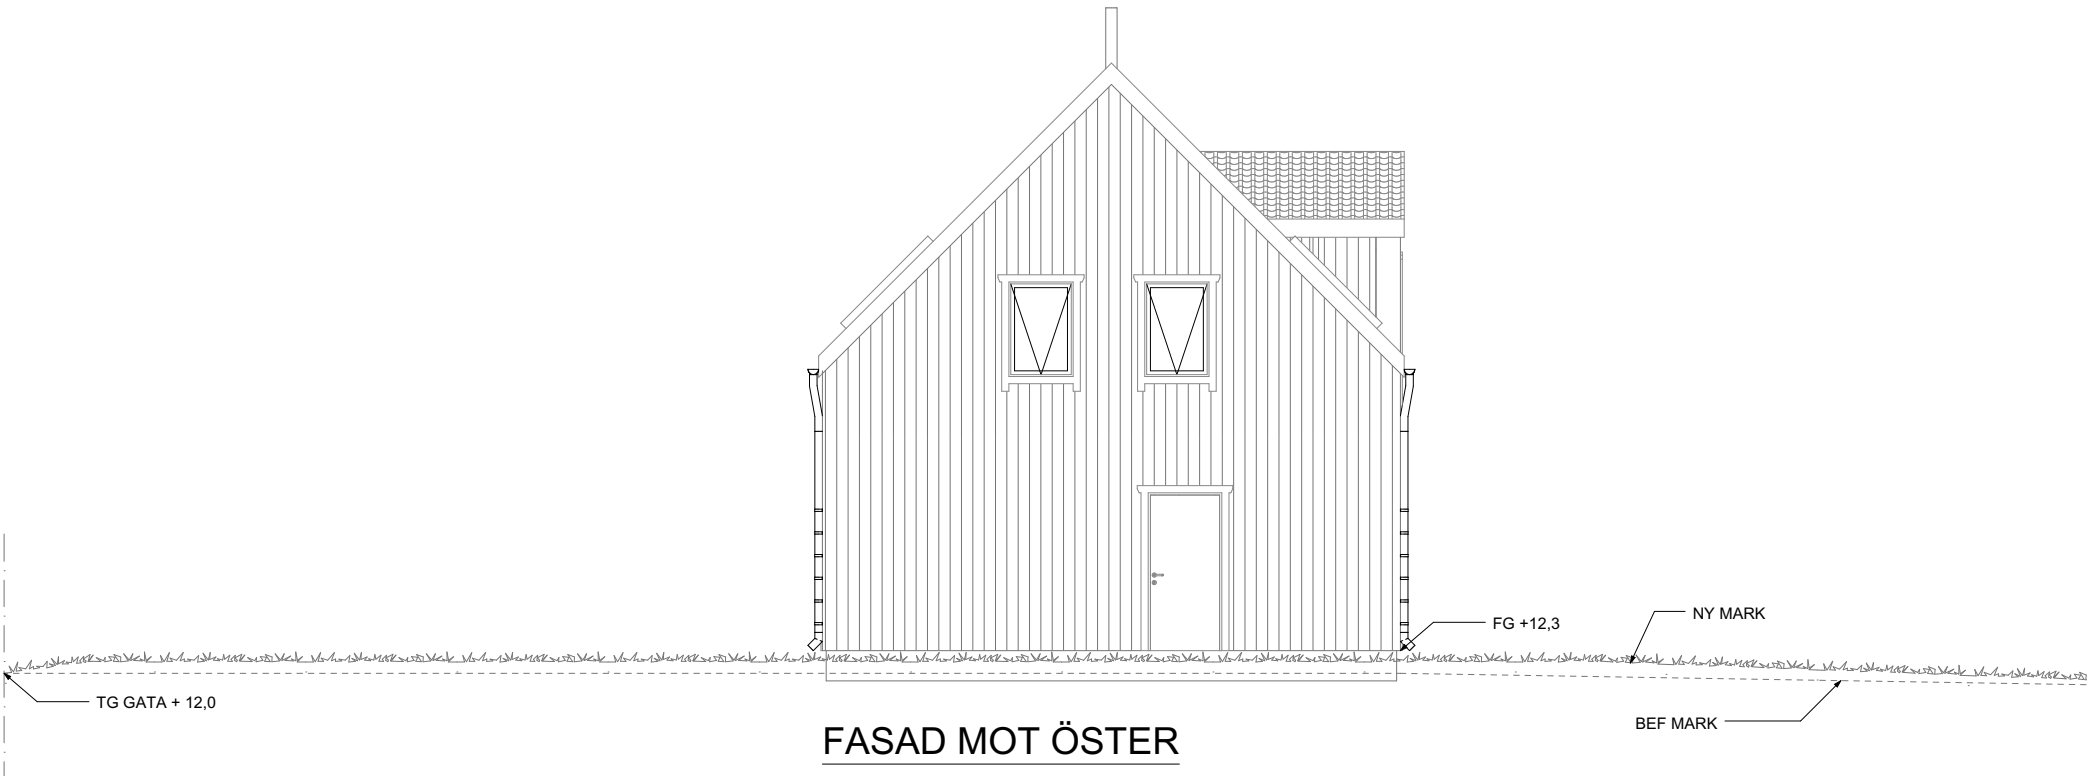


FASAD MOT ÖSTER
1:100

SKALA 1:100




BET	ANT	ÄNDRINGEN AVSER	SIGN DATUM
BYGGLOVSHANDLING			
SOLBERGA 2:15 MÖNSTERÅS			
NYBYGGNAD AV 1½ PLANSVILLA TILL AMANDA & STEFAN			
UPPDRAG NR 1636		RITAD AV ASI	HANDLÄGGARE ASI
DATUM 2025-06-25		ANSVARIG ASI	
FASADER			
HEM1			
SKALA 1:100		NUMMER A-05	BET


ORIGINALFORMAT: A3

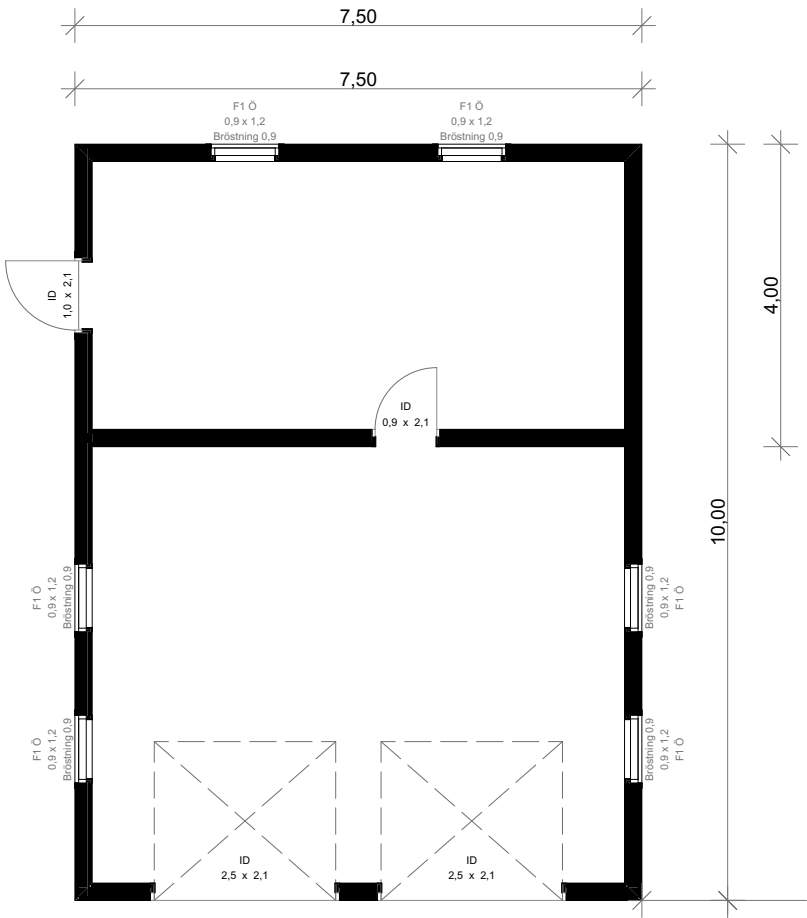


ENTRÉPLAN
1:100

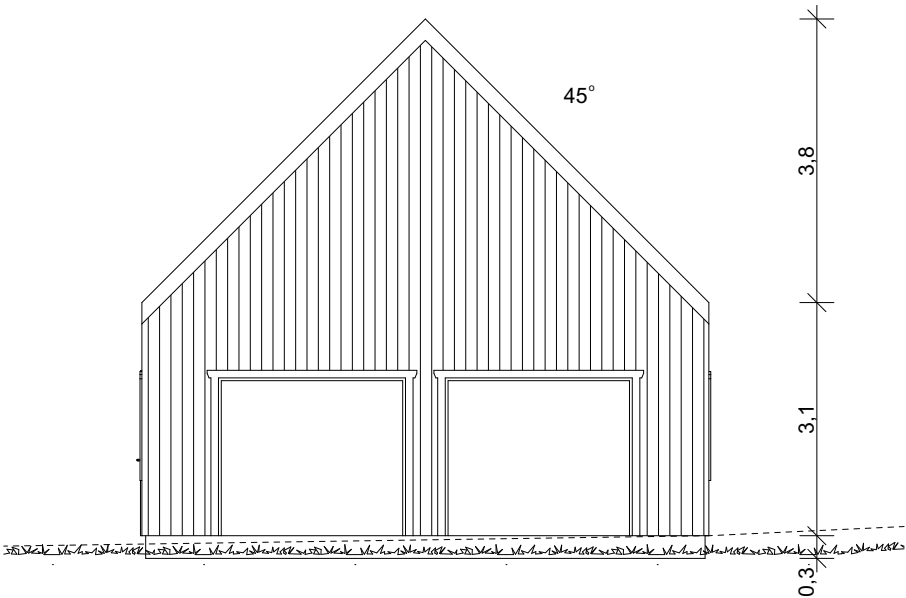


FASAD MOT SÖDER
1:100

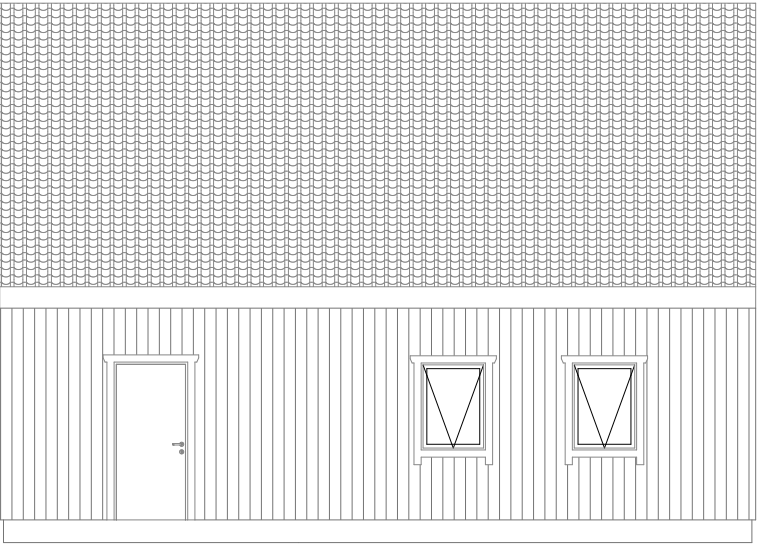

FASAD MOT VÄSTER
1:100

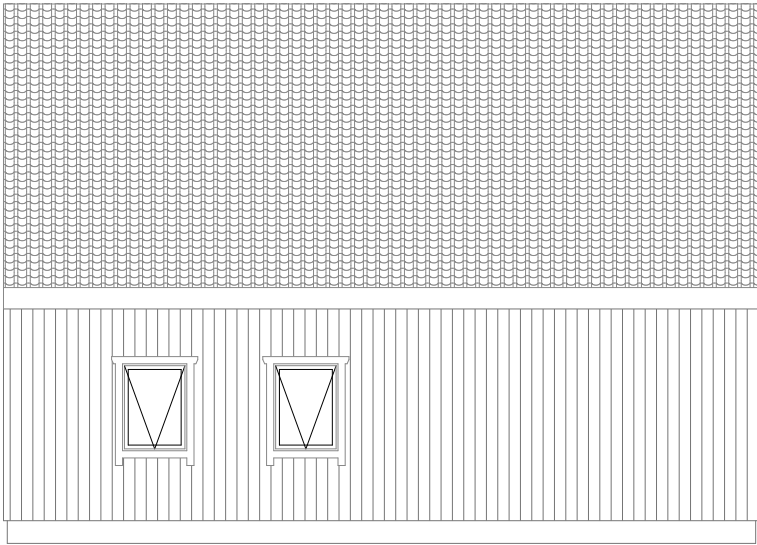


FASAD MOT ÖSTER
1:100

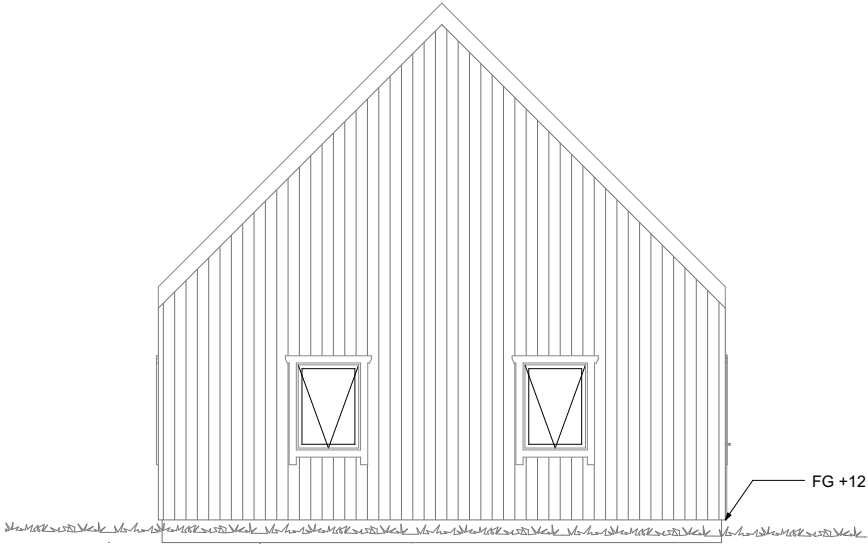

FASAD MOT NORR
1:100

BET	ANT	ÄNDRINGEN AVSER	SIGN DATUM
BYGGLOVSHANDLING			
SOLBERGA 2:15 MÖNSTERÅS			
NYBYGGNAD AV 1½ PLANSVILLA TILL AMANDA & STEFAN			
UPPDRAG NR 1636	RITAD AV ASI	HANDLÄGGARE ASI	
DATUM 2025-06-25	ANSVARIG ASI		
GARAGE			
HEM1			
SKALA 1:100	NUMMER A-07		BET




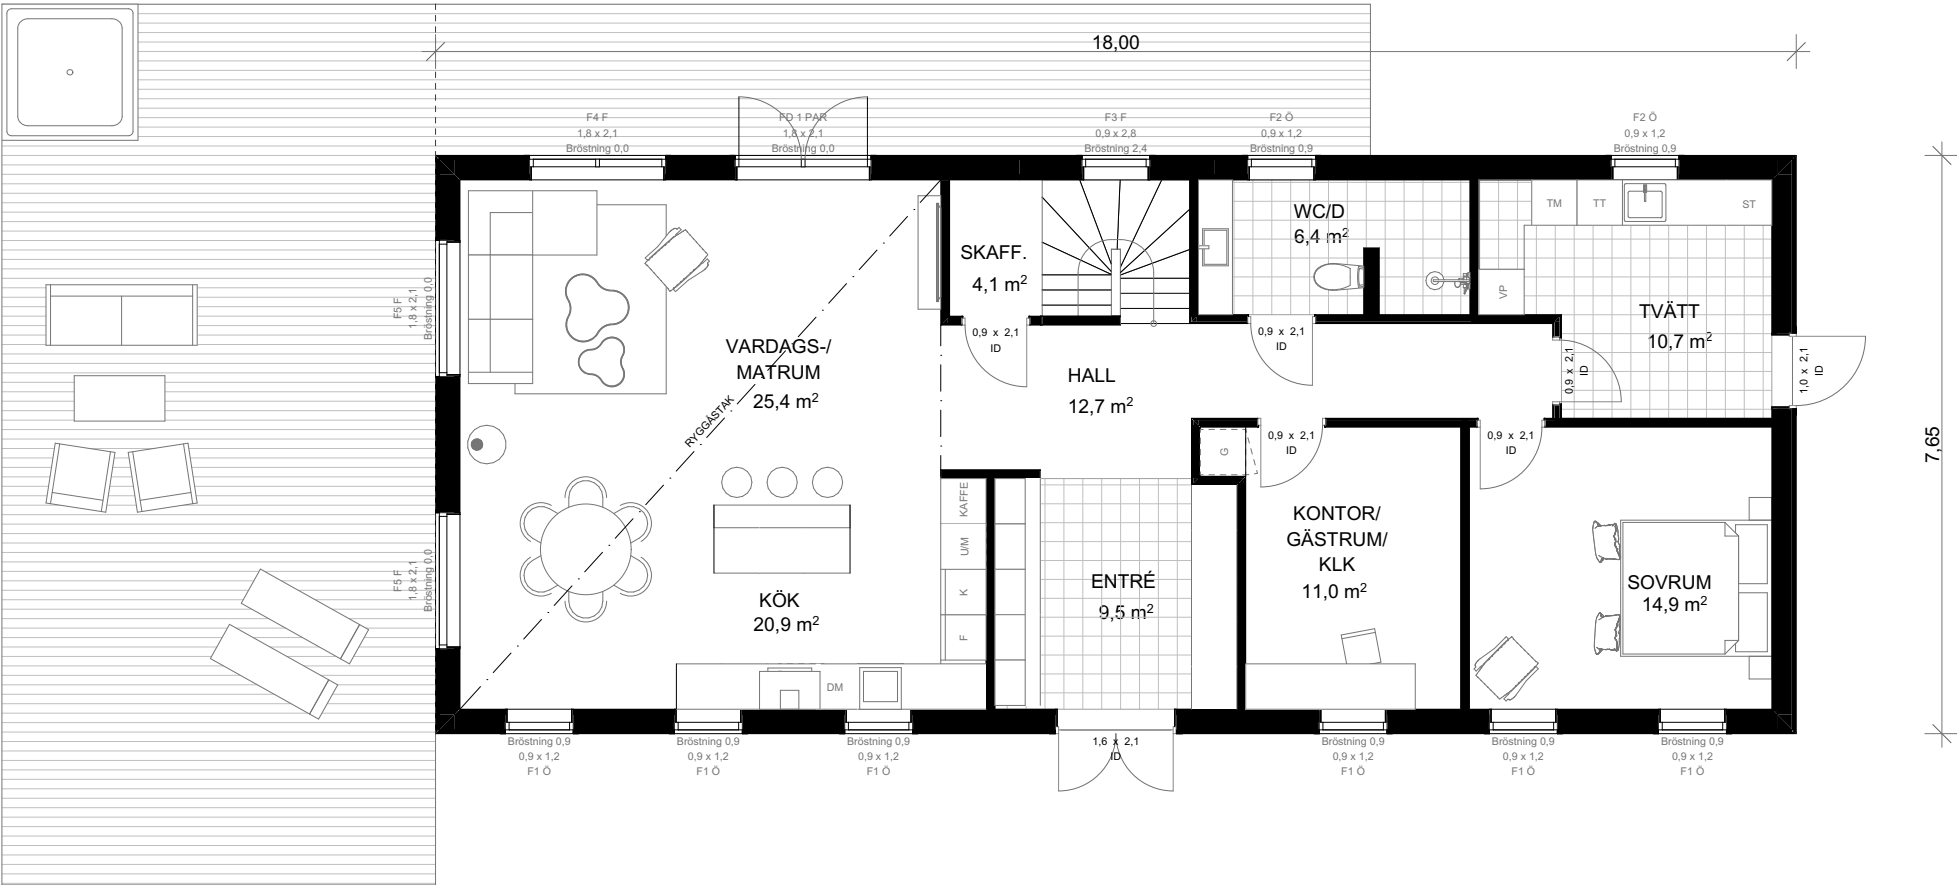

ENTRÉPLAN
1:100

BOA 121,5 m²
BYA 137,6 m²

BET	ANT	ÄNDRINGEN AVSER	SIGN DATUM
BYGGLOVSHANDLING			
SOLBERGA 2:15 MÖNSTERÅS			
NYBYGGNAD AV 1½ PLANSVILLA TILL AMANDA & STEFAN			
UPPDRAG NR 1636		RITAD AV ASI	HANDLÄGGARE ASI
DATUM 2025-06-25		ANSVARIG ASI	
PLAN			
HEM1			
SKALA 1:100		NUMMER A-02	BET

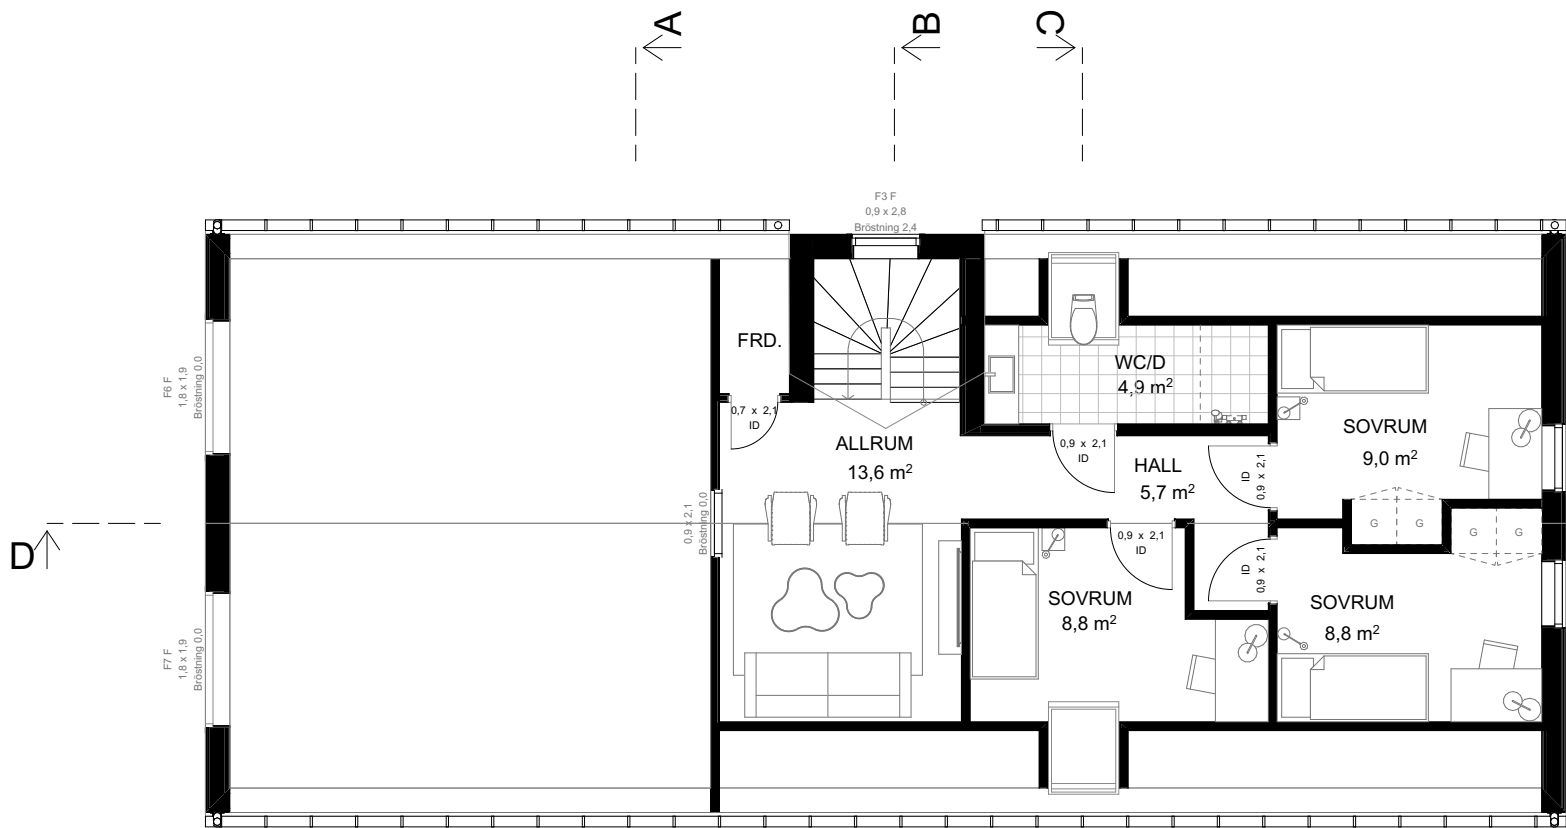

ÖVRE PLAN
1:100


BOA 55,1 m²

SKALA 1:100




BET	ANT	ÄNDRINGEN AVSER	SIGN	DATUM
BYGGLOVSHANDLING				
SOLBERGA 2:15				
MÖNSTERÅS				
NYBYGGNAD AV 1½ PLANSVILLA				
TILL AMANDA & STEFAN				
UPPDRAG NR 1636		RITAD AV ASI	HANDLÄGGARE ASI	
DATUM 2025-06-25		ANSVARIG ASI		
ÖVRE PLAN				
HEM1				
SKALA 1:100		NUMMER A-03		BET


ORIGINALFORMAT: A3

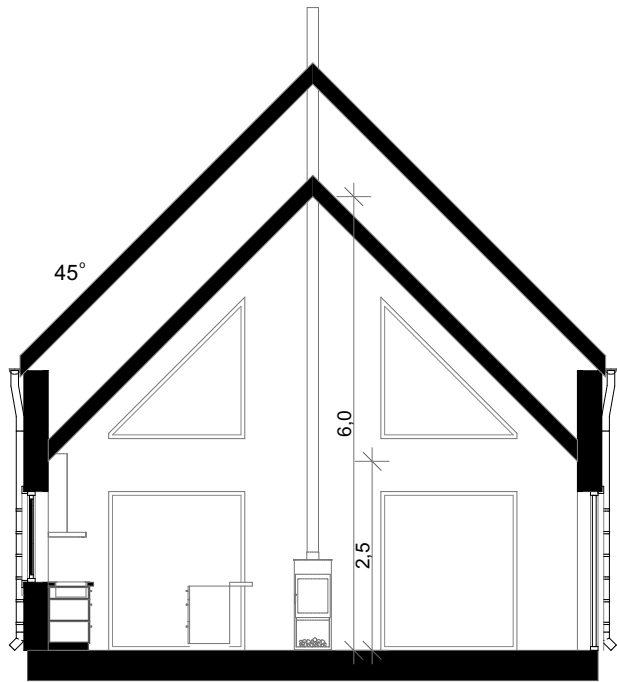

SEKTION A-A
1:100

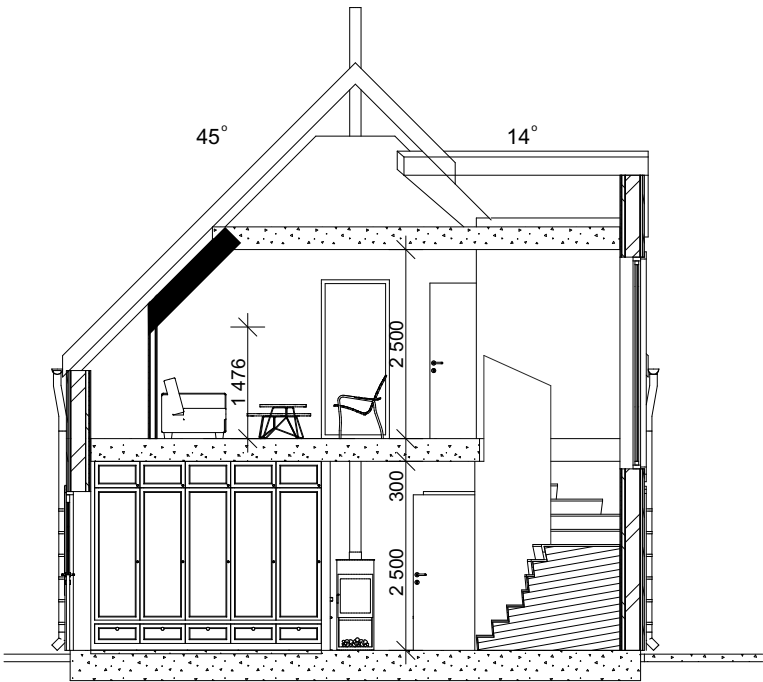

SEKTION B-B
1:100

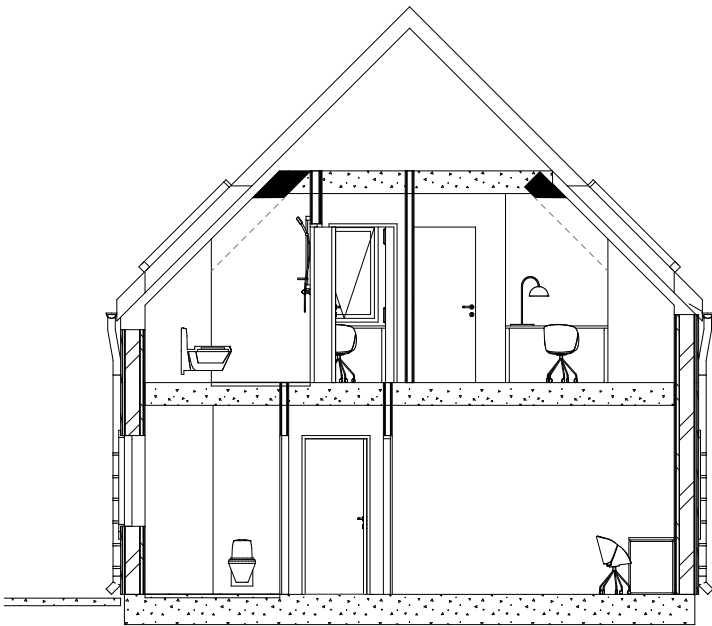

SEKTION C-C
1:100



SEKTION D-D
1:100

SKALA 1:100



BET	ANT	ÄNDRINGEN AVSER	SIGN DATUM
BYGGLOVSHANDLING			
SOLBERGA 2:15 MÖNSTERÅS			
NYBYGGNAD AV 1½ PLANSVILLA TILL AMANDA & STEFAN			
UPPDRAG NR 1636	RITAD AV ASI	HANDLÄGGARE ASI	
DATUM 2025-06-25	ANSVARIG ASI		
SEKTIONER			
HEM1			
SKALA 1:100	NUMMER A-06		BET

ORIGINALFORMAT: A3