



Tillhör kommunfullmäktiges beslut vid sammanträde den 1 juni 1970
betygar:
Olåslig namnteckning
Kommunalkamrer

År 1971 den 24 augusti blev & denna karta återgivna förslag till ändring och utvidgning av byggnadsplan fastställt på sätt länsstyrelsens beslut samma dag närmare utvisar, betygar Kalmar i planeringsavdelningen På tjänstens vägnar: Kerstin Andersson

FÖRSLAG TILL ÄNDRING OCH UTVIDGNING AV BYGGNADS-PLANEN FÖR BLOMSTERMÅLA SAMHÄLLE, KRUNGÅRDS-OMRÅDET, ÅLEMS KOMMUN, KALMAR LÄN.

K-KONSULT
KALMAR DEN 10 JUNI 1969

REVIDERAT DEN 9.9.1969, 10.11.1969, 5.2.1970, 17.4.1970.

Sven Boysen
SVEN BOYSEN
ARK.SAR
Ingemar Söller
B SÖLLSCHER
ING.SBR

GRUNDKARTAN UPPRÄTTAD ÅREN 1963-1969 AV K-KON-SULT, LANTMÄTAREN YNGVE HULTQVIST

- BETECKNINGAR
- GRUNDKARTA
- FASTIGHETSGRÄNS
 - VÄGAR
 - HUVUDBYGGNAD RESP UTHUS
 - STAKET ELLER GÄRDESGÅRD
 - HÄCK
 - STENMUR
 - STÖDMUR, TERRASSMUR
 - ELEKTRISK HÖOSPÄNNINGSLEDNING
 - JÄRNVÄGSSPÅR
 - DIKE
 - NIVÅKURVOR 1 METER ÖVER SAMHÄLLETS NOLLPLAN
 - POLYGONPUNKT
 - RUTNÄTSPUNKT
 - JORDREGISTERNUMMER Å FASTIGHET
 - LITTERA Å SAMFÄLLT OMRÅDE
- BYGGNADSPLANEKARTA
- BYGGNADSPLANEGRÄNS
 - GÄLLANDE OMRÅDES- OCH BESTÄMMELSEGRÄNS
 - GÄLLANDE OMRÅDES- OCH BESTÄMMELSEGRÄNS, AVSEDD ATT UTOÅ
 - VÄG- BYGGNADSMARKS- OCH ANNAN OMRÅDESGRÄNS
 - SÄRSKILD OMRÅDESGRÄNS ANORDNANDE AV STÅNGSEL
 - BESTÄMMELSEGRÄNS
 - GRÄNSLINJER EJ AVSEDDA ATT FASTSTÄLLAS
 - VÄGMARK
 - PARK ELLER PLANTERING
 - OMRÅDE FÖR ALLMÄNT ÄNDAMÅL
 - OMRÅDE FÖR BOSTADSÄNDAMÅL
 - OMRÅDE FÖR BOSTADSÄNDAMÅL, FRISTÅENDE HUS
 - TRANSFORMATORSTATION
 - MARK SOM ICKE FÅR BEBYGGAS
 - MARK TILLÄGNAD FÖR UNDERJÖRNISKA LEDNINGAR
 - ANTAL VÅNINGAR
 - BYGGNADSHÖJD
 - PARKERING
 - GÅNGVÄG
- Område som undantages från fastställelse

Upphävande

Planområde

Del av befintlig detaljplan som upphävs.

Mönsterås kommun
TEKNISKA FÖRVALTNINGEN
Kvarngatan 2, 38322 Mönsterås, Tel. 010-353 70 00

Antagandehandling

Upphävande av del av detaljplan


Blomstermåla 4:129 & 4:36 (08-ÅLE-1636)
Mönsterås kommun, Kalmar län

Upprättad 2025-02-24. Reviderad 2025-07-02

Hilma Ottosson Planarkitekt	Henrik Eriksson Samhällsbyggnadschef	Beslutsdatum: Uppdrag: 2024-11-14 Samråd: 2025-01-30 Granskning: 2025-06-04
Tillhörande planhandlingar: Grundkarta Planbeskrivning Fastighetsförteckning Samrådsredogörelse		Undersökning Prövning av barnets bästa Granskningsutlåtande

Antagande:
Laga kraft:

[Dnr: 2025/17]

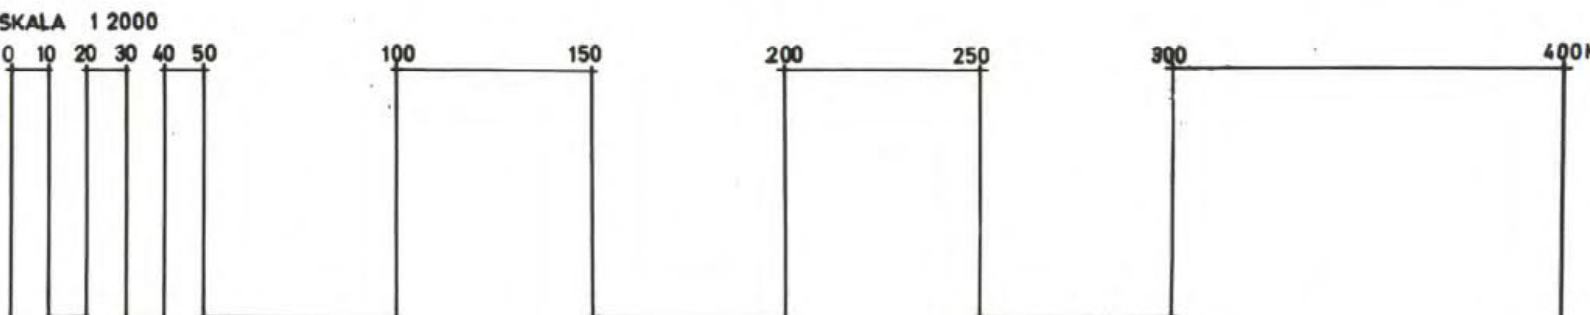

Kopiera läkhet med originalen betygss
Stockholm den 8/12/1969
SYNSKA REPRODUKTIONS AB
G. Lundberg