



Beskrivning av ärende, Anläggande av parkering

Diarienummer: MBN-2025-483

Ansökan avser: Bygglov

Fastighet: ÅRHULT 13:1

Skäl till underrättelse

Mönsterås kommun har mottagit en bygglovsansökan på fastigheten ÅRHULT 13:1. Ansökan redovisar anläggning av ställplatser. Sex stycken ställplatser ska anläggas på en yta av 10 x 30 meter.

Del av ställplatserna placeras på område som inte omfattas av någon detaljplan eller områdesbestämmelser. Resterande del av ställplatserna placeras inom detaljplan. Den föreslagna placeringen inom detaljplan innebär en avvikelse från gällande detaljplan. Gällande detaljplan anger att området ska användas för idrott.




Teckenförklaring

Fastigheter

Linjen ska vara 100 mm!

Karta för användning vid bygglovshandling ska vara skalenlig.
Linjen ska efter kopiering eller utskrift vara 100 mm lång.

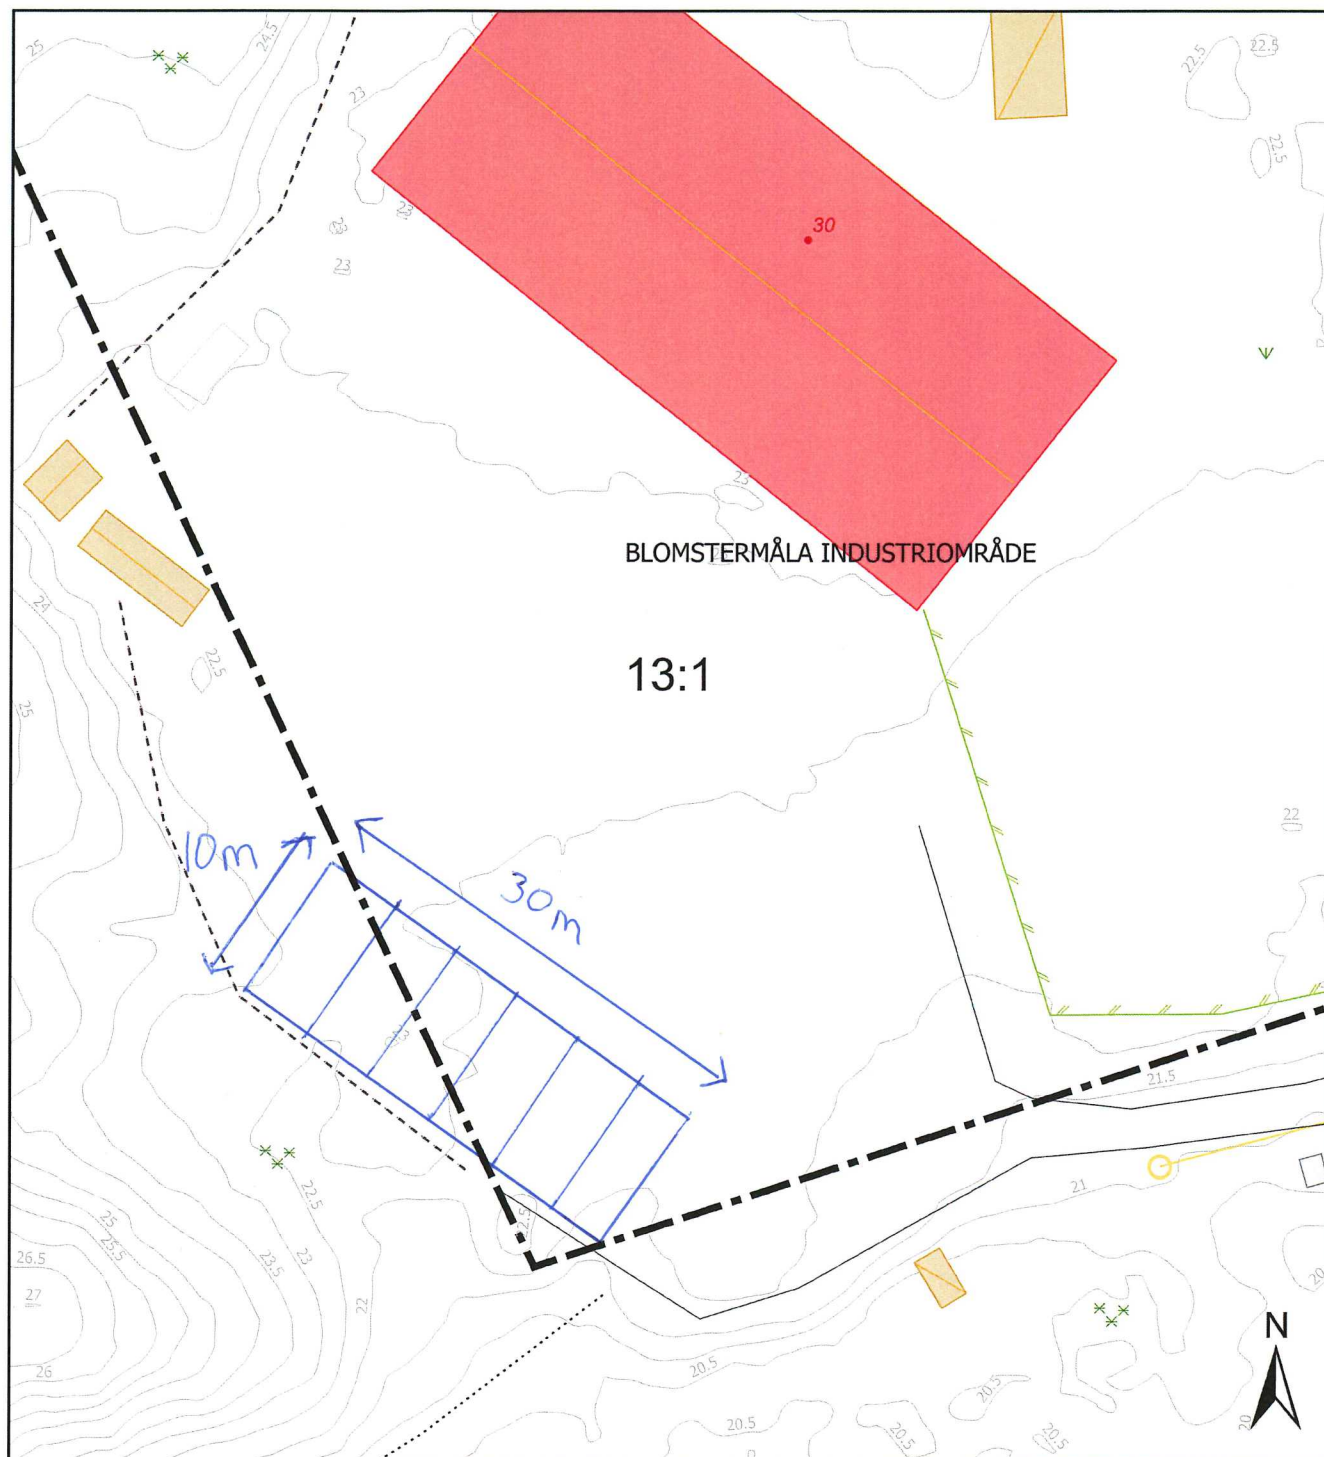

Kartutdrag

Del av Århult 13:1

Datum: 20250429

Adress: Norbavägen 30

Kommun: Mönsterås

Fastighetsarea:



Mönsterås kommun
Box 54, 383 22 Mönsterås
Tel 010-353 70 00
teknisk@monsteras.se

0 10 20 30 Meter

Skala 1:500

Karta framtagen ur Mönsterås kommuns primärkarta.

Koordinatsystem: Sweref991630. Höjdsystem: RH2000

--- Skogsmark

— Staket

— Stenmur

— Höjdkurva interv. 0,5 m

— ÅlemEnergi_200318