



Beskrivning av ärende, Nybyggnad av fritidshus

Diarienummer: MBN-2025-929

Ansökan avser: Bygglov

Fastighet: SKRIKA 1:54


Skäl till underrättelse

Mönsterås kommun har mottagit en bygglovsansökan på fastigheten SKRIKA 1:54. Ansökan redovisar nybyggnad av fritidshus samt garage. Fasadmateriäl ska vara svart trä. Takmateriäl ska vara grå betongpannor.

Ansökan avser en åtgärd som ska utföras i ett område som inte omfattas av någon detaljplan eller områdesbestämmelser.

Linjen ska vara 100 mm!

Karta för användning vid bygglovshandling ska vara skalenlig.
Linjen ska efter kopiering eller utskrift vara 100 mm lång.

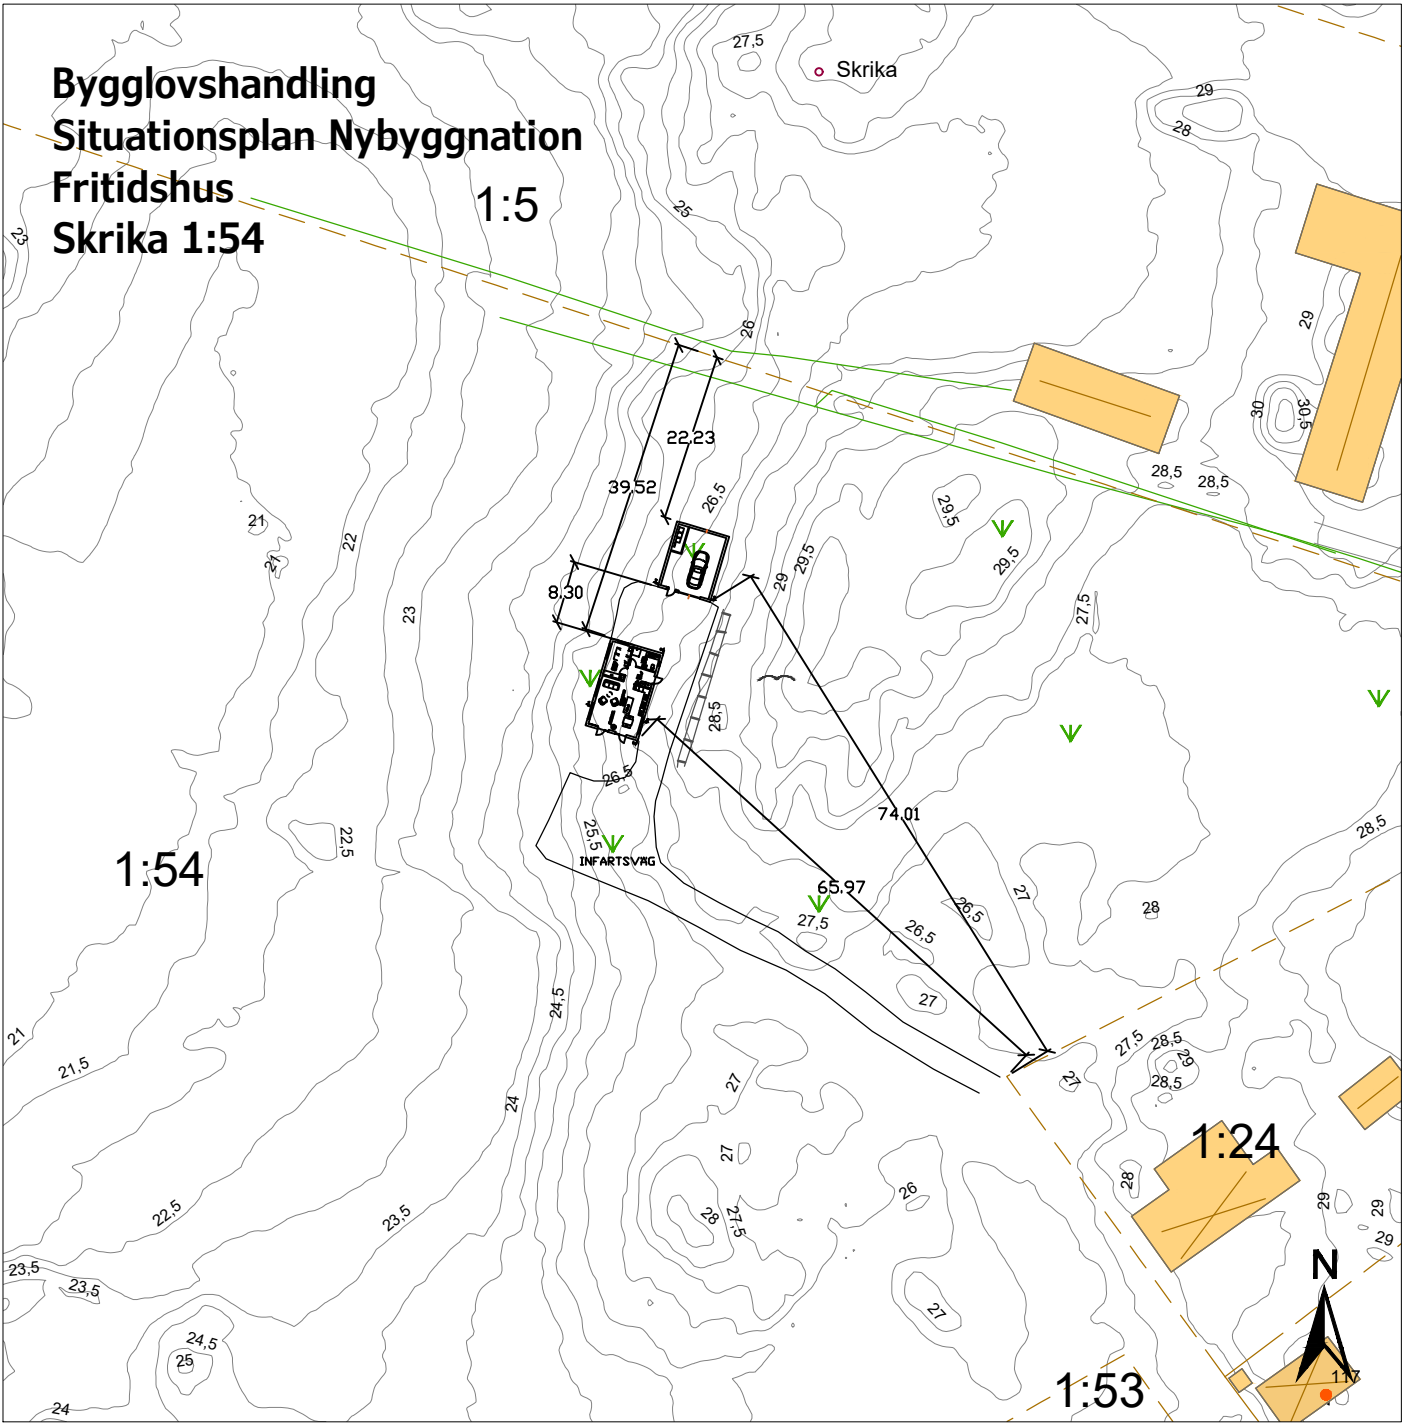


Förenklad nybyggnadskarta

Del av Skrika 1:54

Adress:
Kommun: Mönsterås
Kartan upprättad 250627 av:
Andreas Å.



Fastigheten bildad/reglerad: 19920624
Area (ha): 10,2
Detaljplan laga kraft:
Genomförandetid utgår:

- Höjdkurva interv. 0,5 m
- Mur
- Staket
- Stenmur
- Berg
- Äng
- Markhöjd

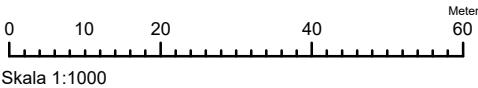


Fritidshus fasad öst

SKALA 1:100

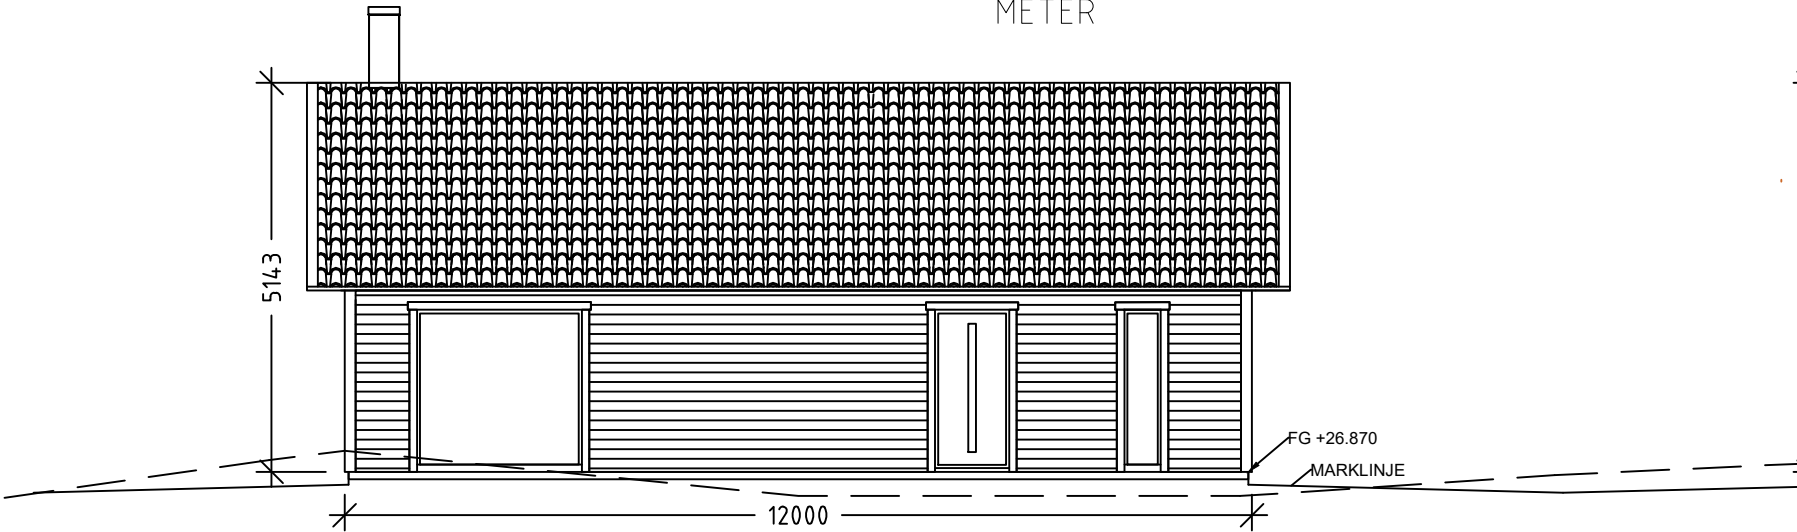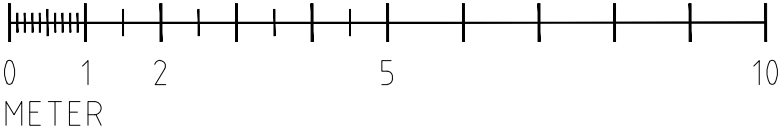


Fritidshus fasad väst

Förklaring
Befintlig marklinje — — — —
Blivande markline —————

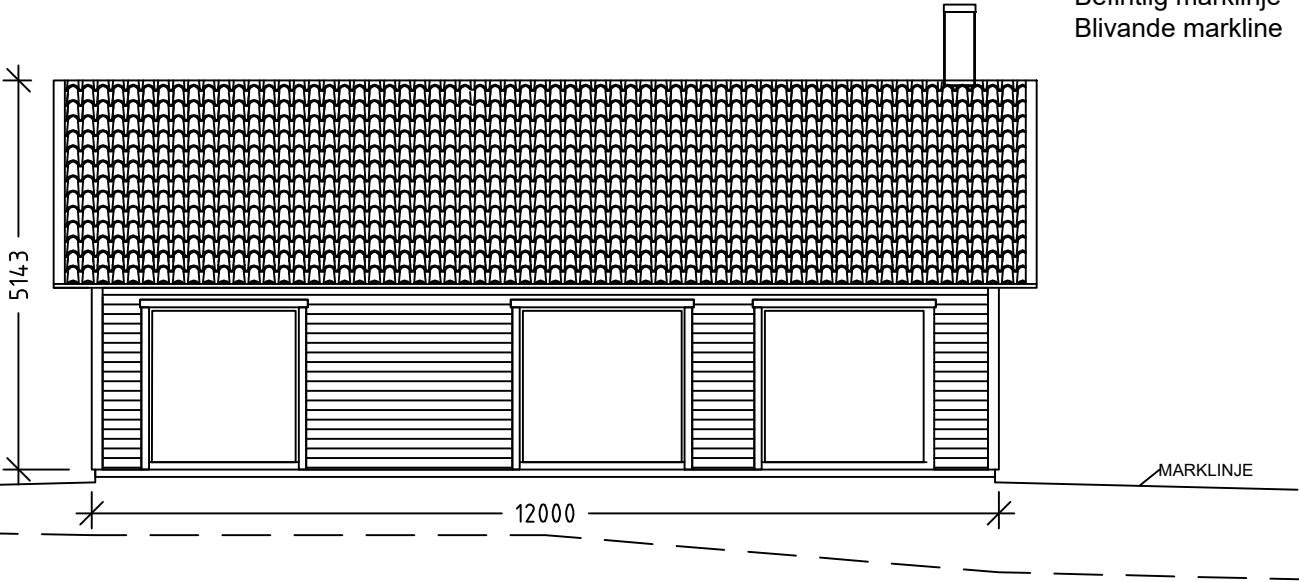


Fritidshus fasad norr

Förklaring
Befintlig marklinje — — — —
Blivande markline —————

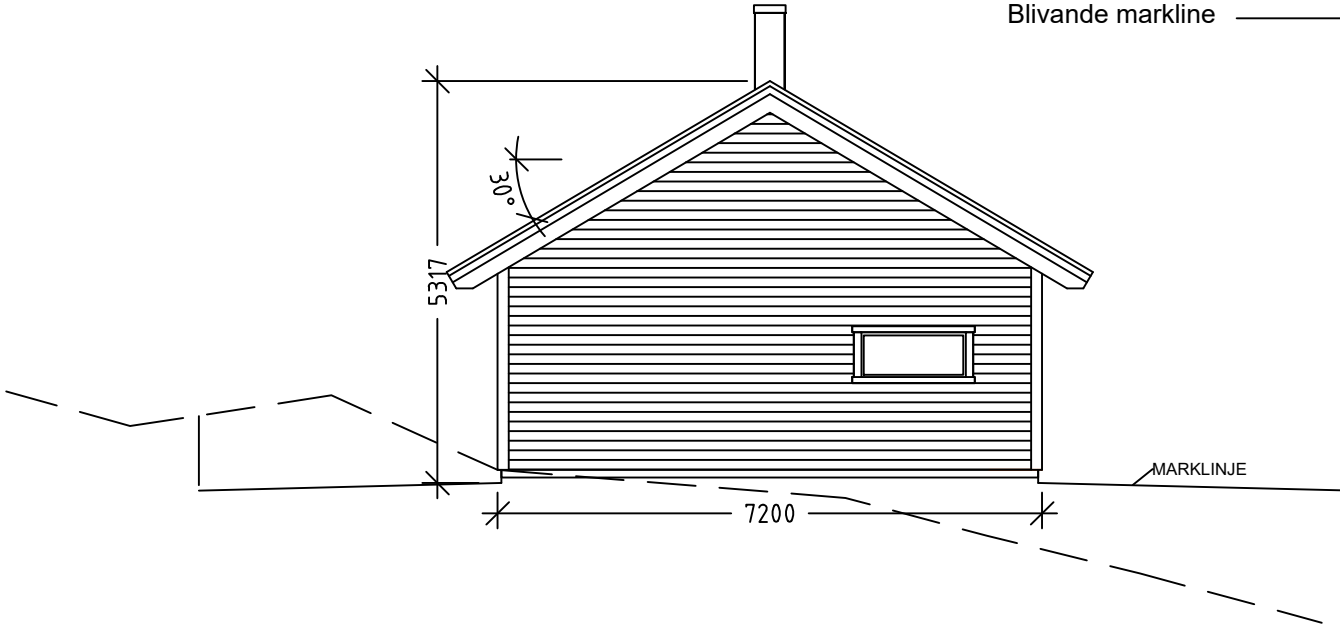


Fritidshus fasad syd

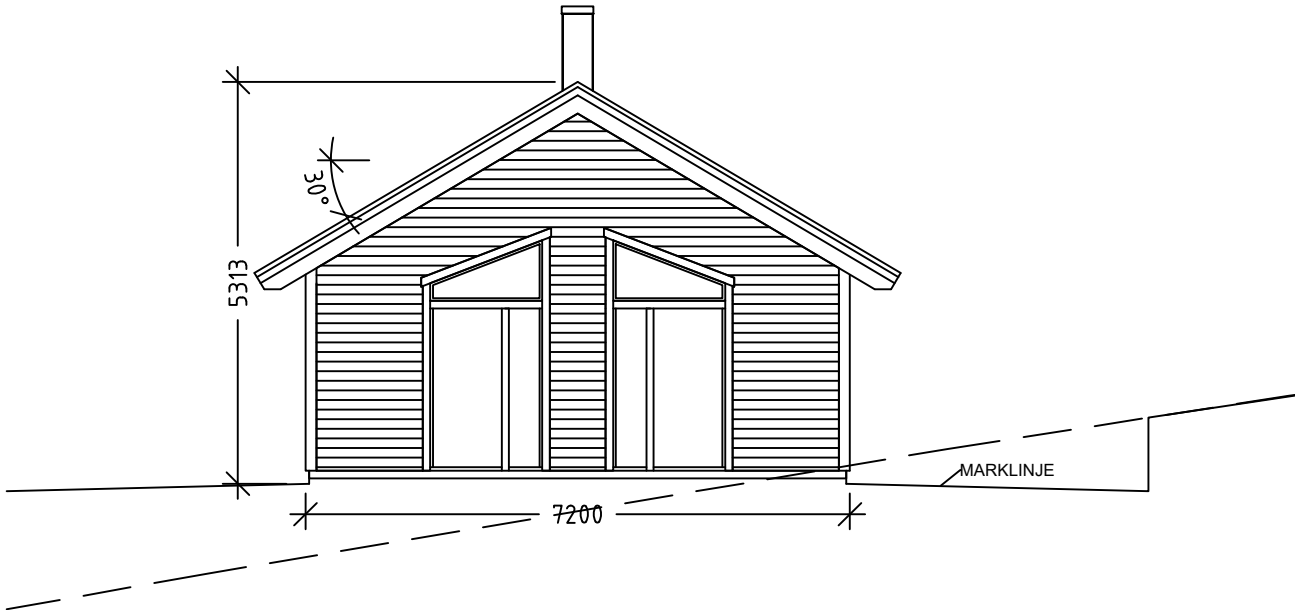


BET	ART	ANSVÄRIG ANSÖKAN	SIGN	DATUM
Bygglöshandling				
Fasad N_S_Ö_V				
UPPDRAG NR		RITAD AV		HANDLÄGGARE
2025-07-09		A.Åborn		
ANSVARIG				
Skriika 1:54				
SKALA		NUMMER		I BET
1:100		A3A-40-3-A-01-03		

SKALA 1:100

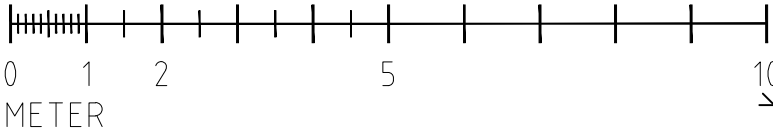


Garage fasad väst

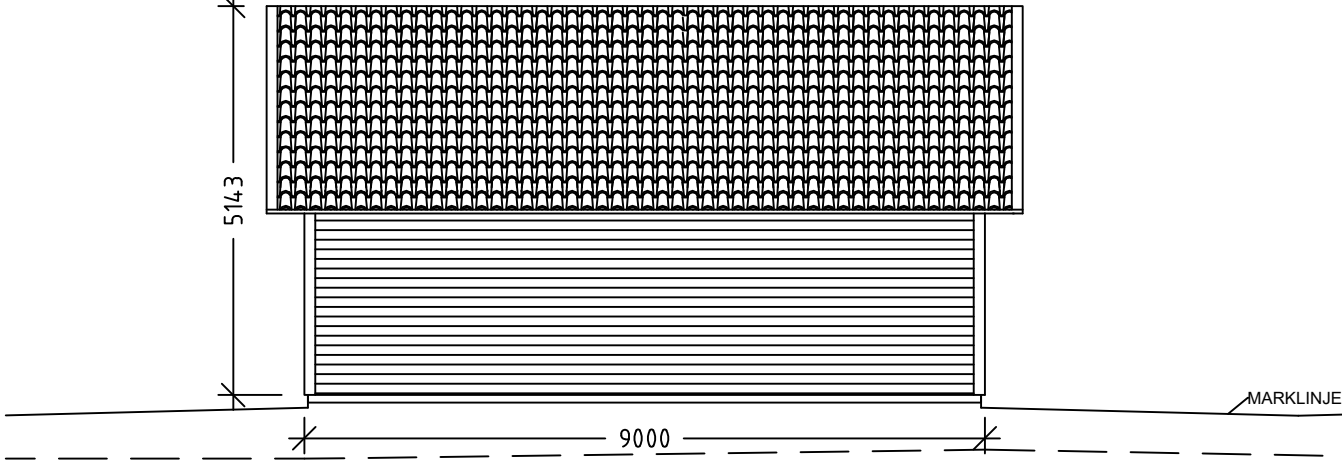


Garage fasad öst

Förklaring
Befintlig marklinje — — —
Blivande markline — — —

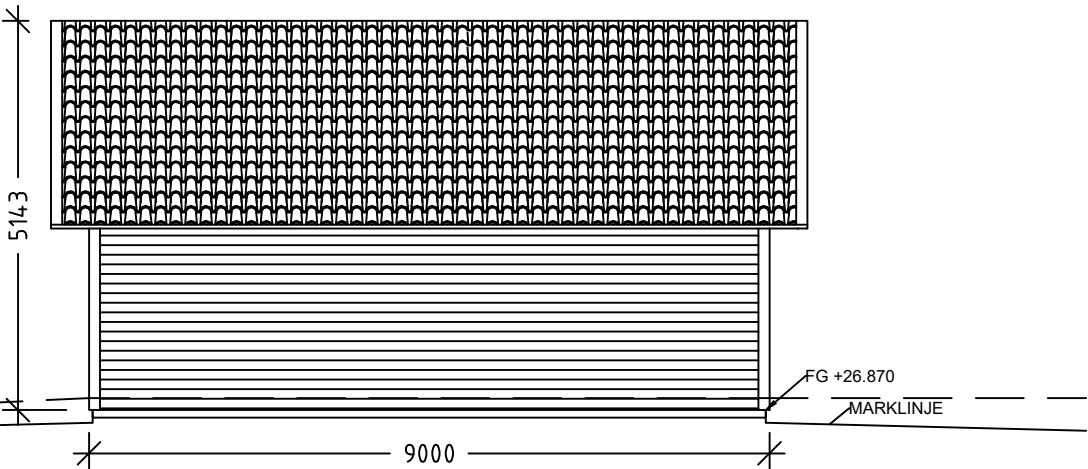


Garage fasad norr

Förklaring
Befintlig marklinje — — —
Blivande markline — — —

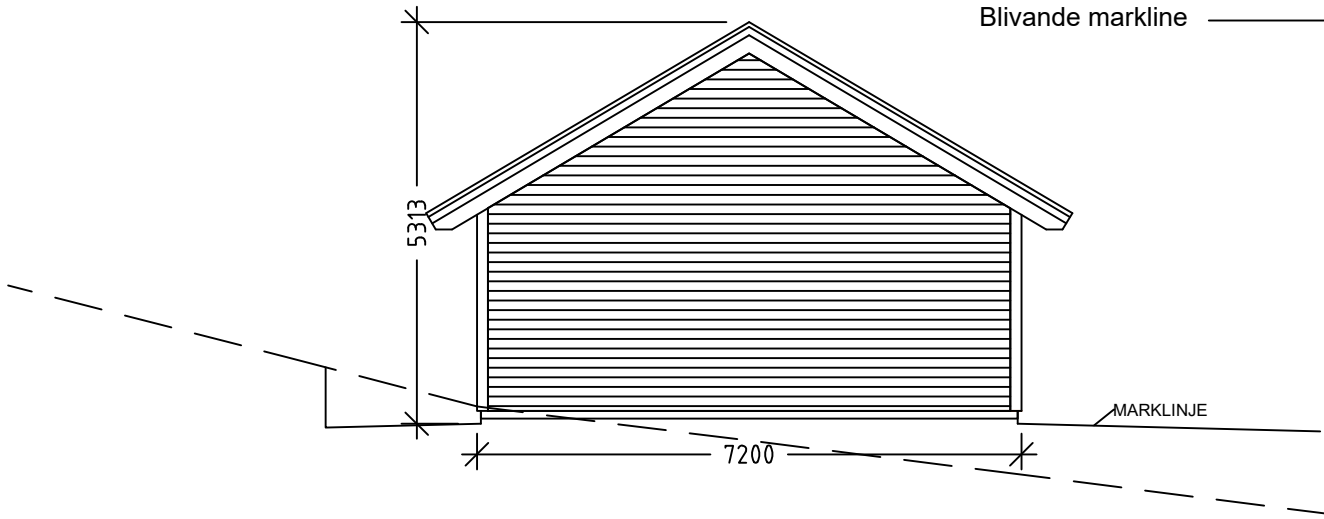


Garage fasad syd

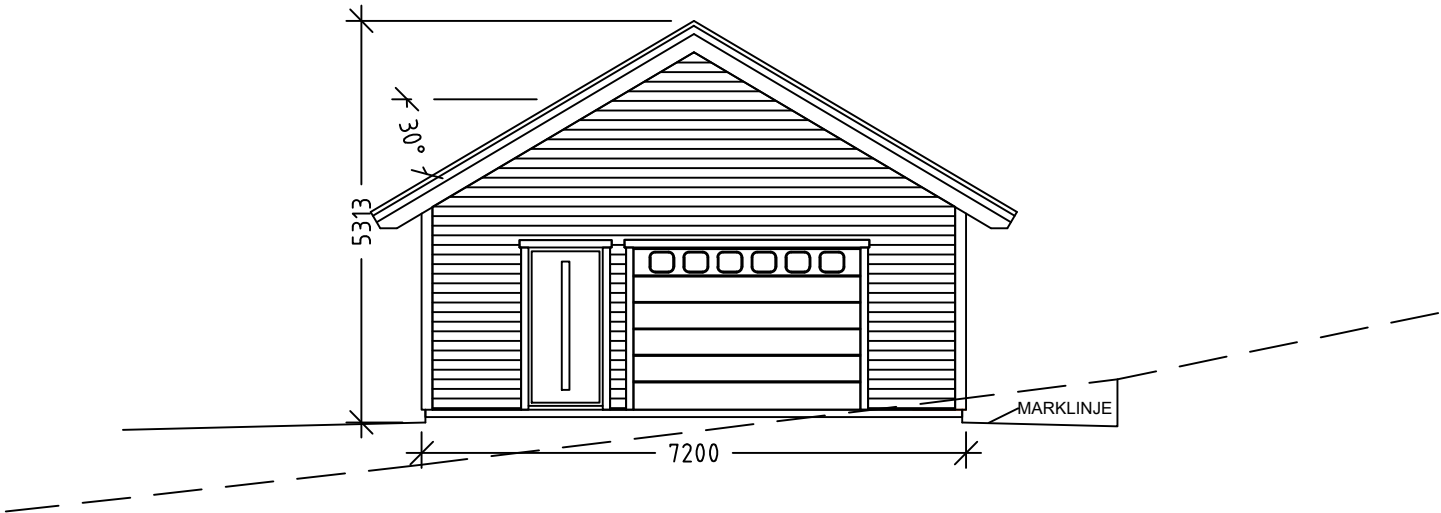


BET	ART	ÄNDRINGEN ANSÖR	SEK	DATUM
Bygglövshandling				
Fasad N_S_Ö_V				
UPPDRAG NR		11247 AV	HANDLÄGGARE	
DATUM		ANSVARS		
2025-07-09		A.Aborn		
Skrika 1:54				
SKALA		NUMMER	I BET	
1:100 A3		A-40-3-B-01-0		


Planritning fritidshus

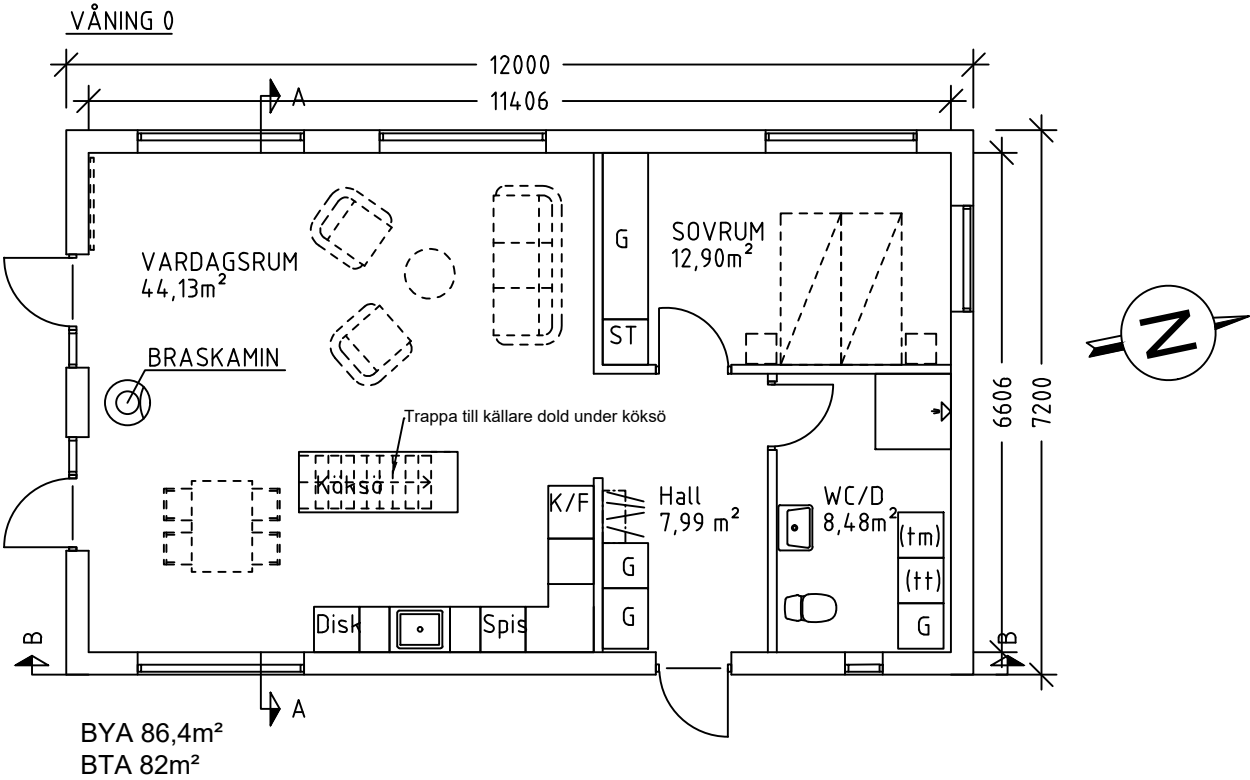

VÅNING K

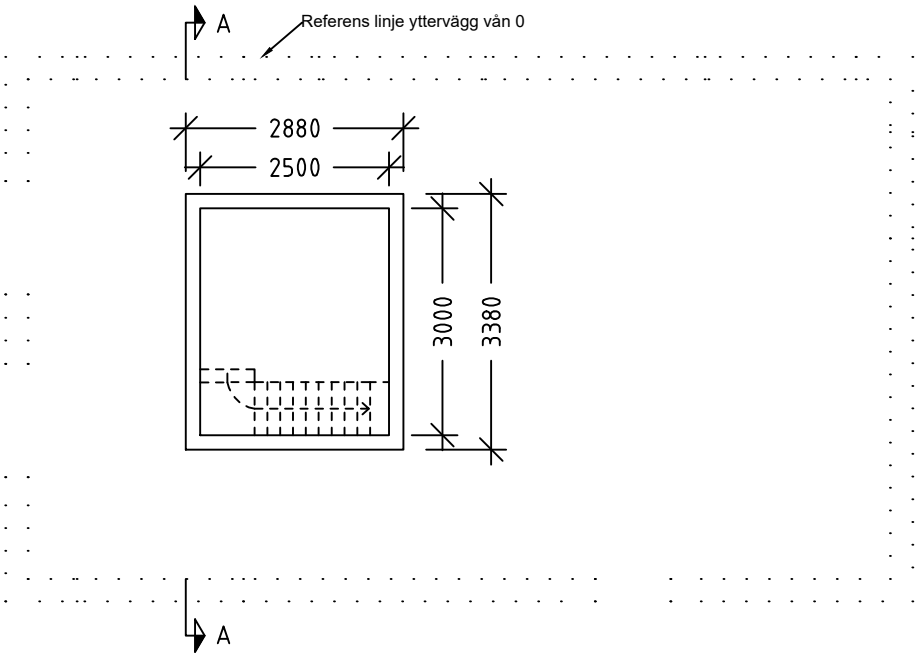

SKALA 1:100

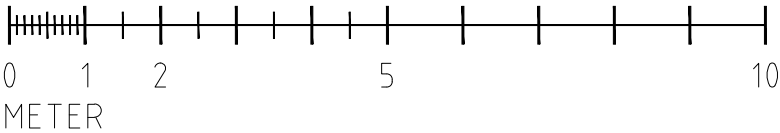

BET	ANT	ÄNDERINGEN AVSER	SIGN	DATUM
Bygglövshandling				
Planritning				
UPPDRAG NR		RTAD AV	HANDLÄGGARE	
DATUM		ANSVARIG		
2025-06-26				
Skrika 1:54				
SKALA		NUMMER	BET	
1:100A4		A-40-1-A-01-0		