



Beskrivning av ärende, Nybyggnad av transformatorstation

Diarienummer: MBN-2025-961

Ansökan avser: Bygglov

Fastighet: LJUNGNÄS 1:25, Tunnlandsvägen 5A, Mönsterås

Skäl till underrättelse

Mönsterås kommun har mottagit en bygglovsansökan på fastigheten LJUNGNÄS 1:25, Tunnlandsvägen 5A, Mönsterås. Ansökan redovisar nybyggnad av transformatorstation.

Den föreslagna placeringen/utformningen innebär en avvikelse från den gällande detaljplanen. Gällande detaljplan anger för området park eller plantering.



Information om förenklad delgivning

I detta ärende kommer Miljö- och byggnadsnämnden i Mönsterås kommun att använda förenklad delgivning. Det gör vi för att förenkla delgivningen och minska kostnaden både för dig och kommunen. Det innebär att du inte behöver skicka in något mottagningskvitto på att du har tagit emot beslut eller andra handlingar som vi skickat till dig.

Det är viktigt att du meddelar oss om du byter adress, det gäller både post- och e-postadress. Detta gäller så länge som ärendet pågår, tills ett beslut har vunnit laga kraft.

Du får två brev


När vi har ett beslut eller annan handling som du ska delges så kommer vi att skicka två brev. Breven skickas till din senaste kända adress med vanlig post eller e-post.

Det första brevet innehåller handlingen som du ska delges.

Det andra brevet är ett kontrollmeddelande där vi berättar att vi skickat handlingen. Det andra brevet skickar vi en arbetsdag efter det första brevet.

När är du delgiven?

Att vara delgiven betyder att man anses ha tagit emot en handling. Två veckor efter det första brevet skickades till dig är du delgiven.

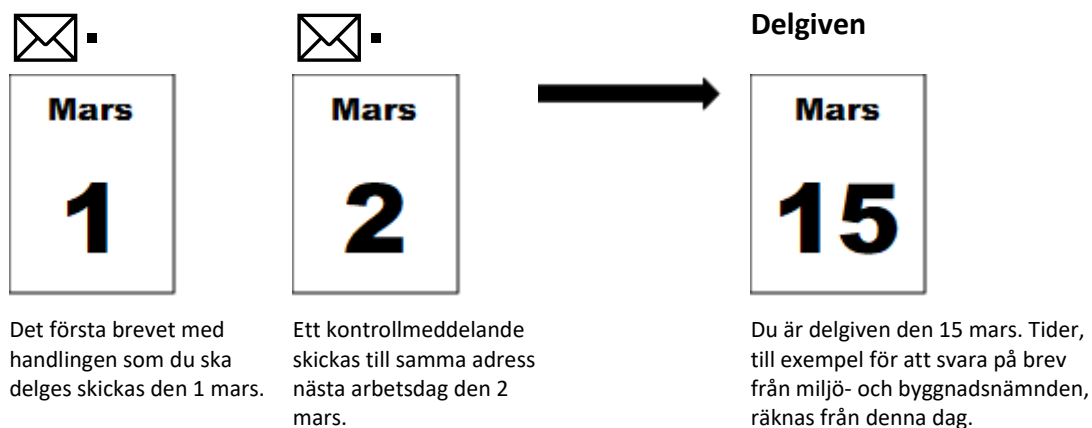

Medan ärendet pågår


Handlingar kan skickas till dig med förenklad delgivning så länge som ärendet pågår. Om ärendet överklagas kan förenklad delgivning användas även i högre instanser.

Viktigt!

- Hör av dig till miljö- och byggnadsnämnden om du bara fått kontrollmeddelandet.
- Kom ihåg att meddela oss om du byter adress, både postadress och e-postadress.
- Kontrollera din post varje minst varannan vecka så att du inte missar något viktigt som till exempel en tid för svar.
- Om du är på semester eller av någon annan anledning inte kan kontrollera din post så måste du meddela oss i förväg.

Samhällsbyggnad

augusti 21, 2025

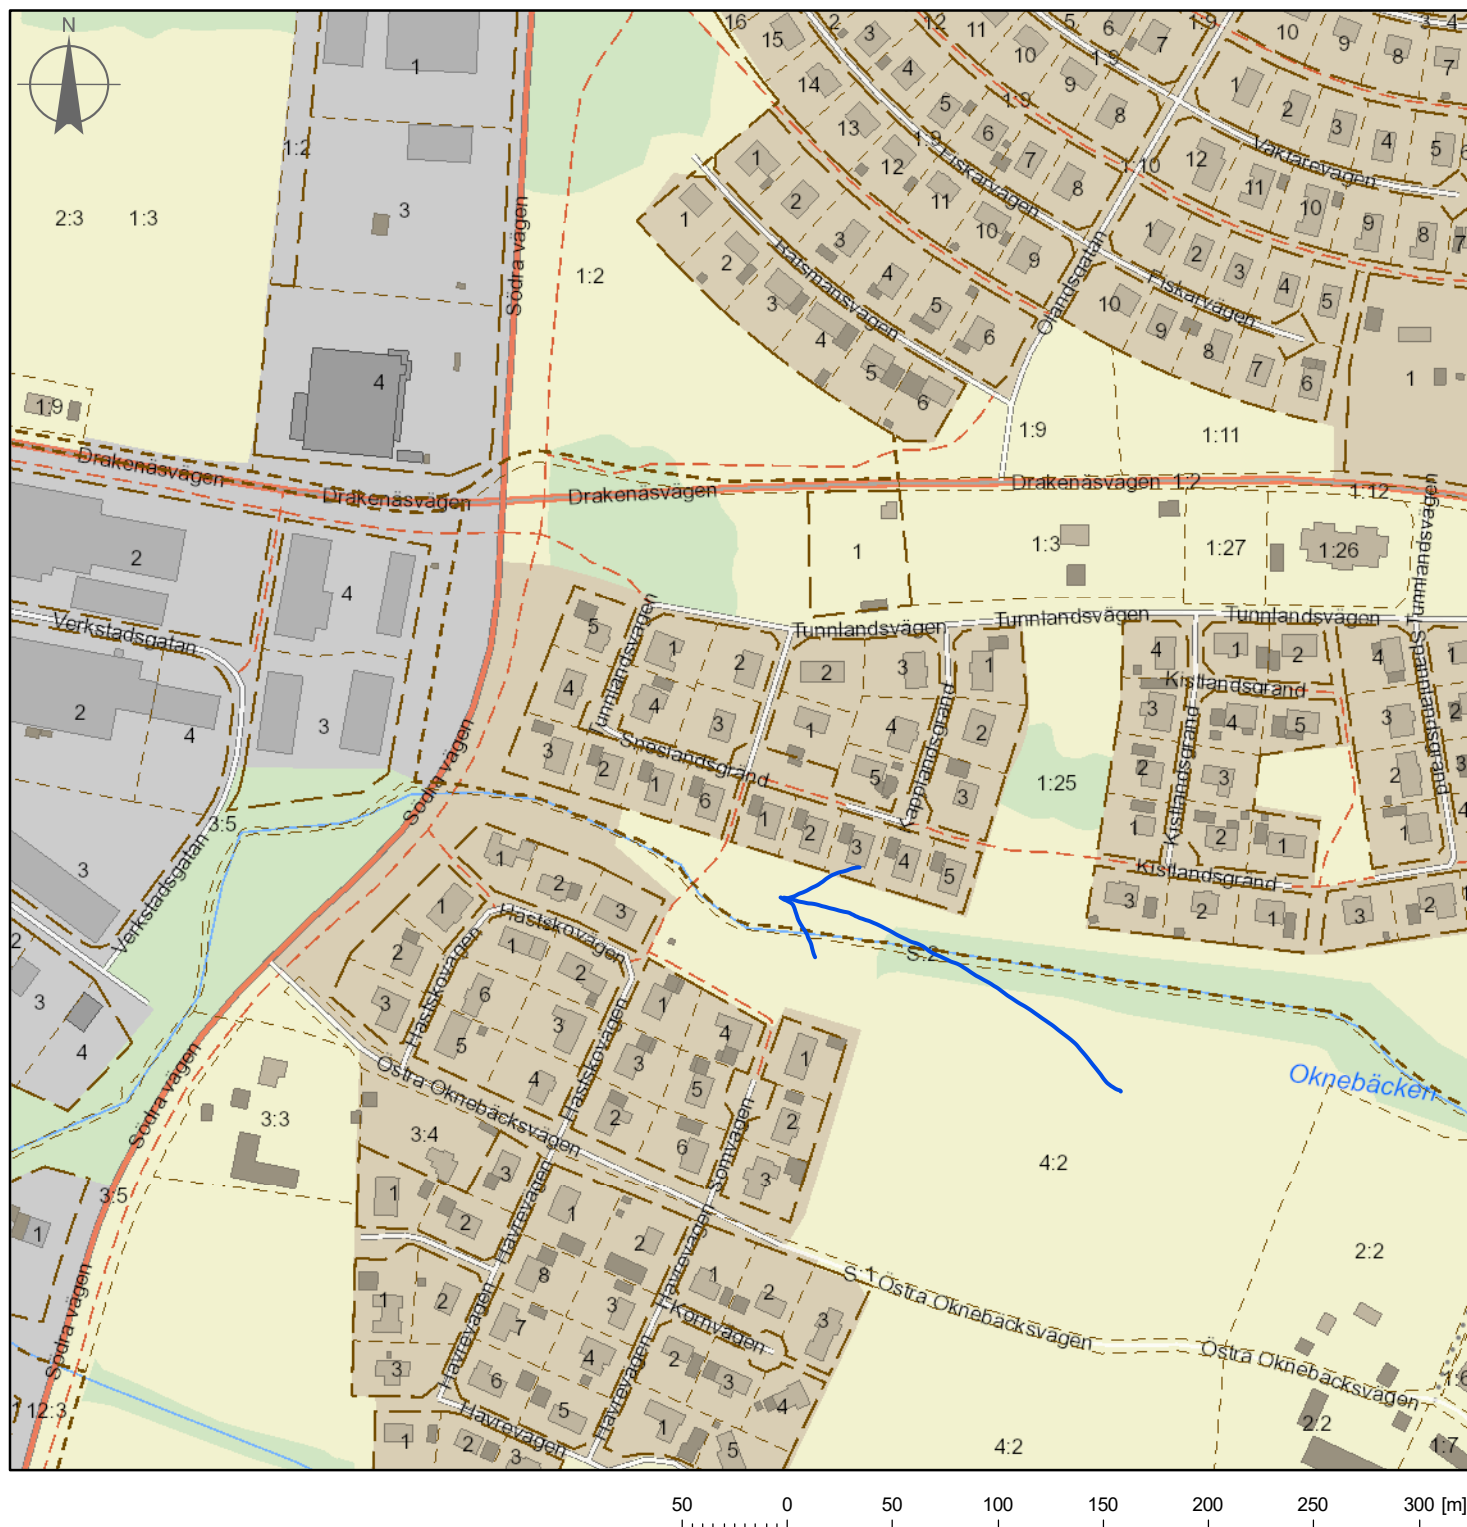


1:3 590,8

Teckenförklaring

Fastigheter

Linjen ska vara 100 mm!

Karta för användning vid bygglovshandling ska vara skalenlig.
Linjen ska efter kopiering eller utskrift vara 100 mm lång.

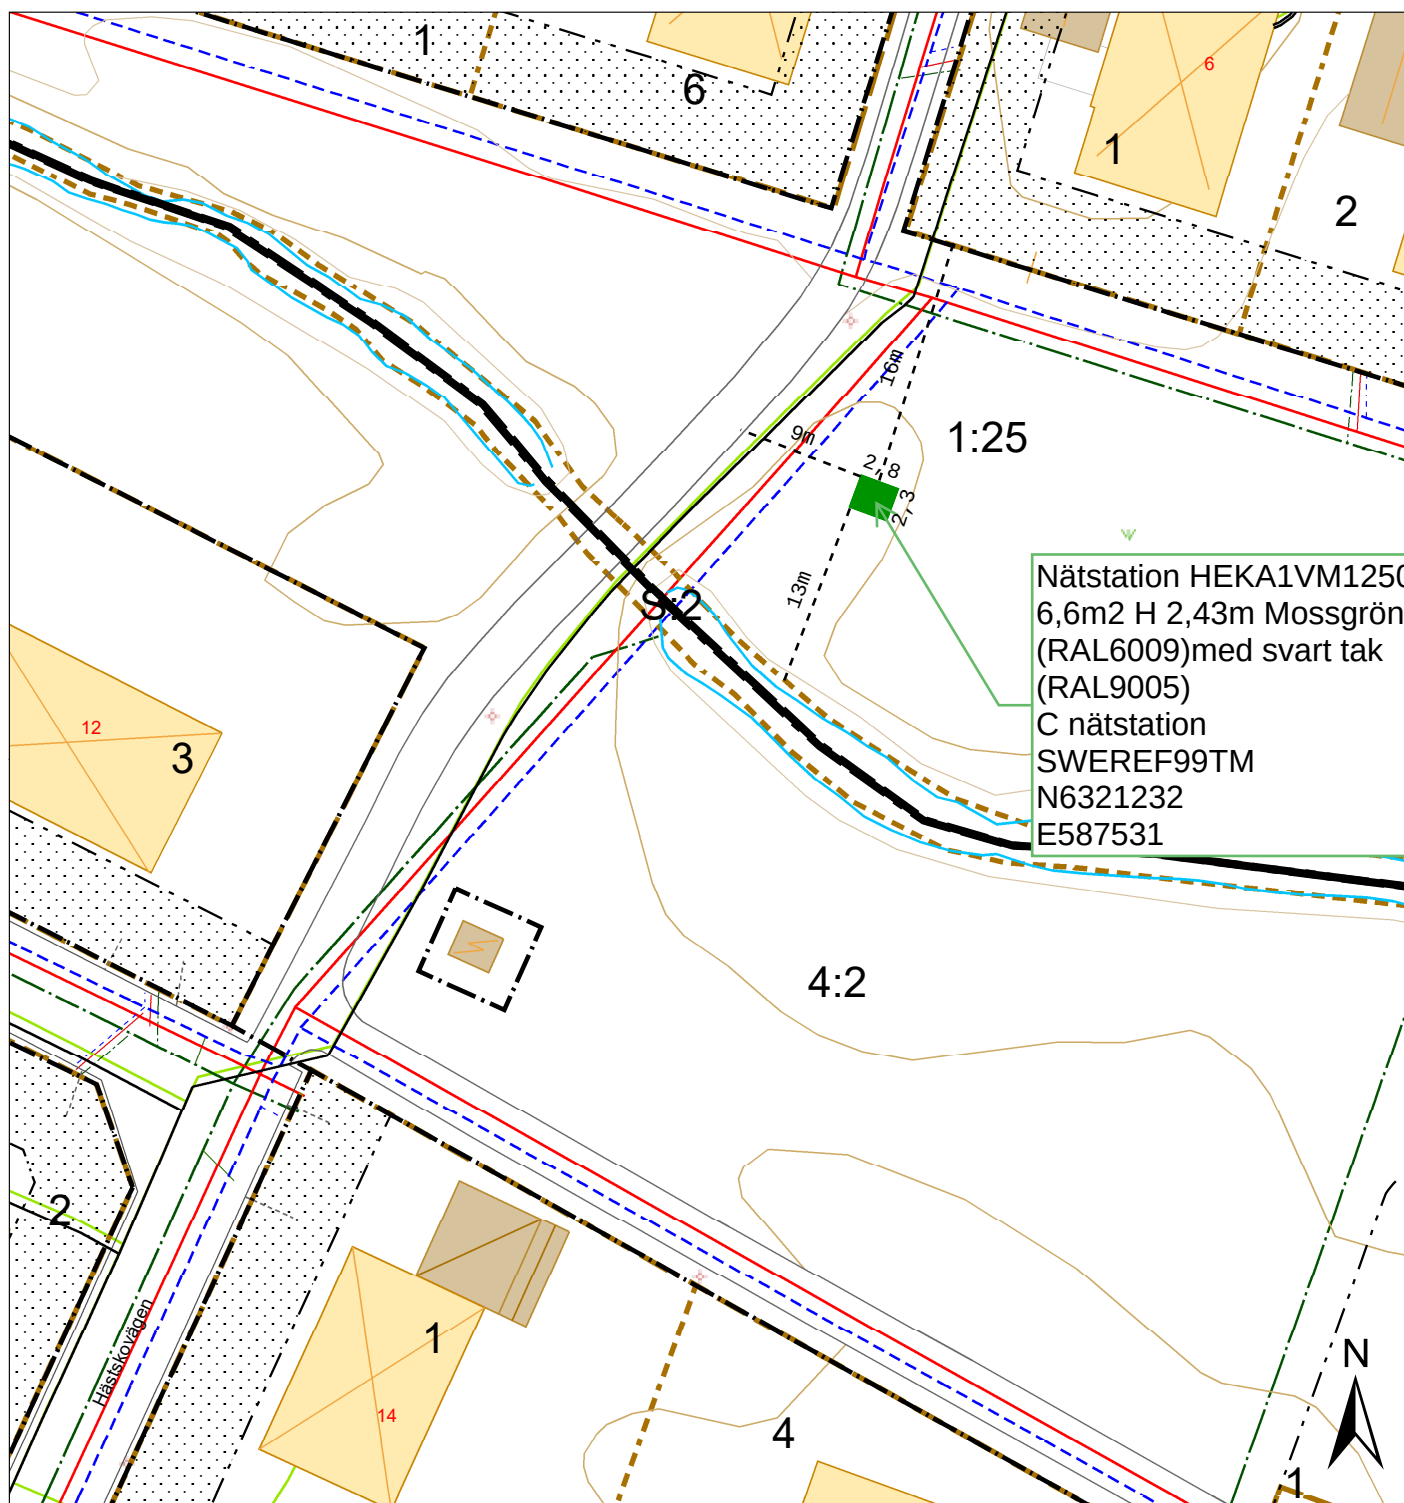

Kartutdrag

LJUNGNÄS 1:25

Datum: 20250731

Adress:

Kommun: Mönsterås

Fastighetsarea: 152166 m²



Mönsterås kommun
Box 54, 383 22 Mönsterås
Tel 0499-170 00
teknisk@monsteras.se



0 5 10 20 30
Meter

Skala 1:500

Kartan framtagen ur Mönsterås kommuns primärkarta.
Koordinatsystem: Sweref991630. Höjdsystem: RH2000

Teckenförklaring

- Fastighetsgräns
- Kvartergräns
- Traktgräns
- Dagvattenledning
- Dagvattenledning
- Servisledning dagvatten
- Spillledning
- Servisledning spill
- Vattenledning
- Servisledning vatten
- Fjärrvärme Solör 221108
- Planområdesgräns
- Användningsgräns
- Egenskapsgräns

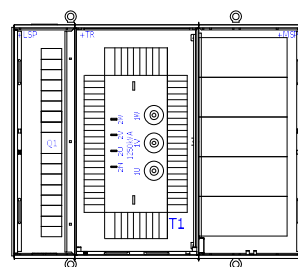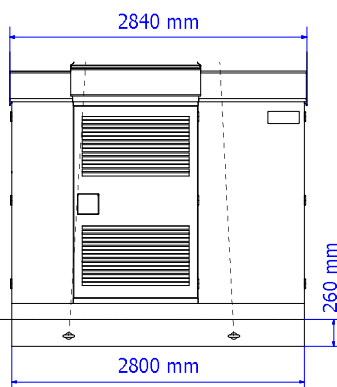

EFA
Antal sidor
1