



Beskrivning av ärende, Nybyggnad av garage

Diarienummer: MBN-2025-983

Ansökan avser: Bygglov

Fastighet: ÅRHULT 2:43, Kullens Väg 4, Blomstermåla


Skäl till underrättelse

Mönsterås kommun har mottagit en bygglovsansökan på fastigheten ÅRHULT 2:43, Kullens Väg 4, Blomstermåla. Ansökan redovisar nybyggnad av garage. Garaget kommer ha en byggnadsarea av 56 m² och en höjd av 5,12 m. Fasadmaterial ska vara grått trä. Takmaterial kommer vara svart takpanneplåt.

Ansökan avser en åtgärd som ska utföras i ett område som inte omfattas av någon detaljplan eller områdesbestämmelser.

Linjen ska vara 100 mm!

Karta för användning vid bygglovshandling ska vara skalenlig.
Linjen ska efter kopiering eller utskrift vara 100 mm lång.

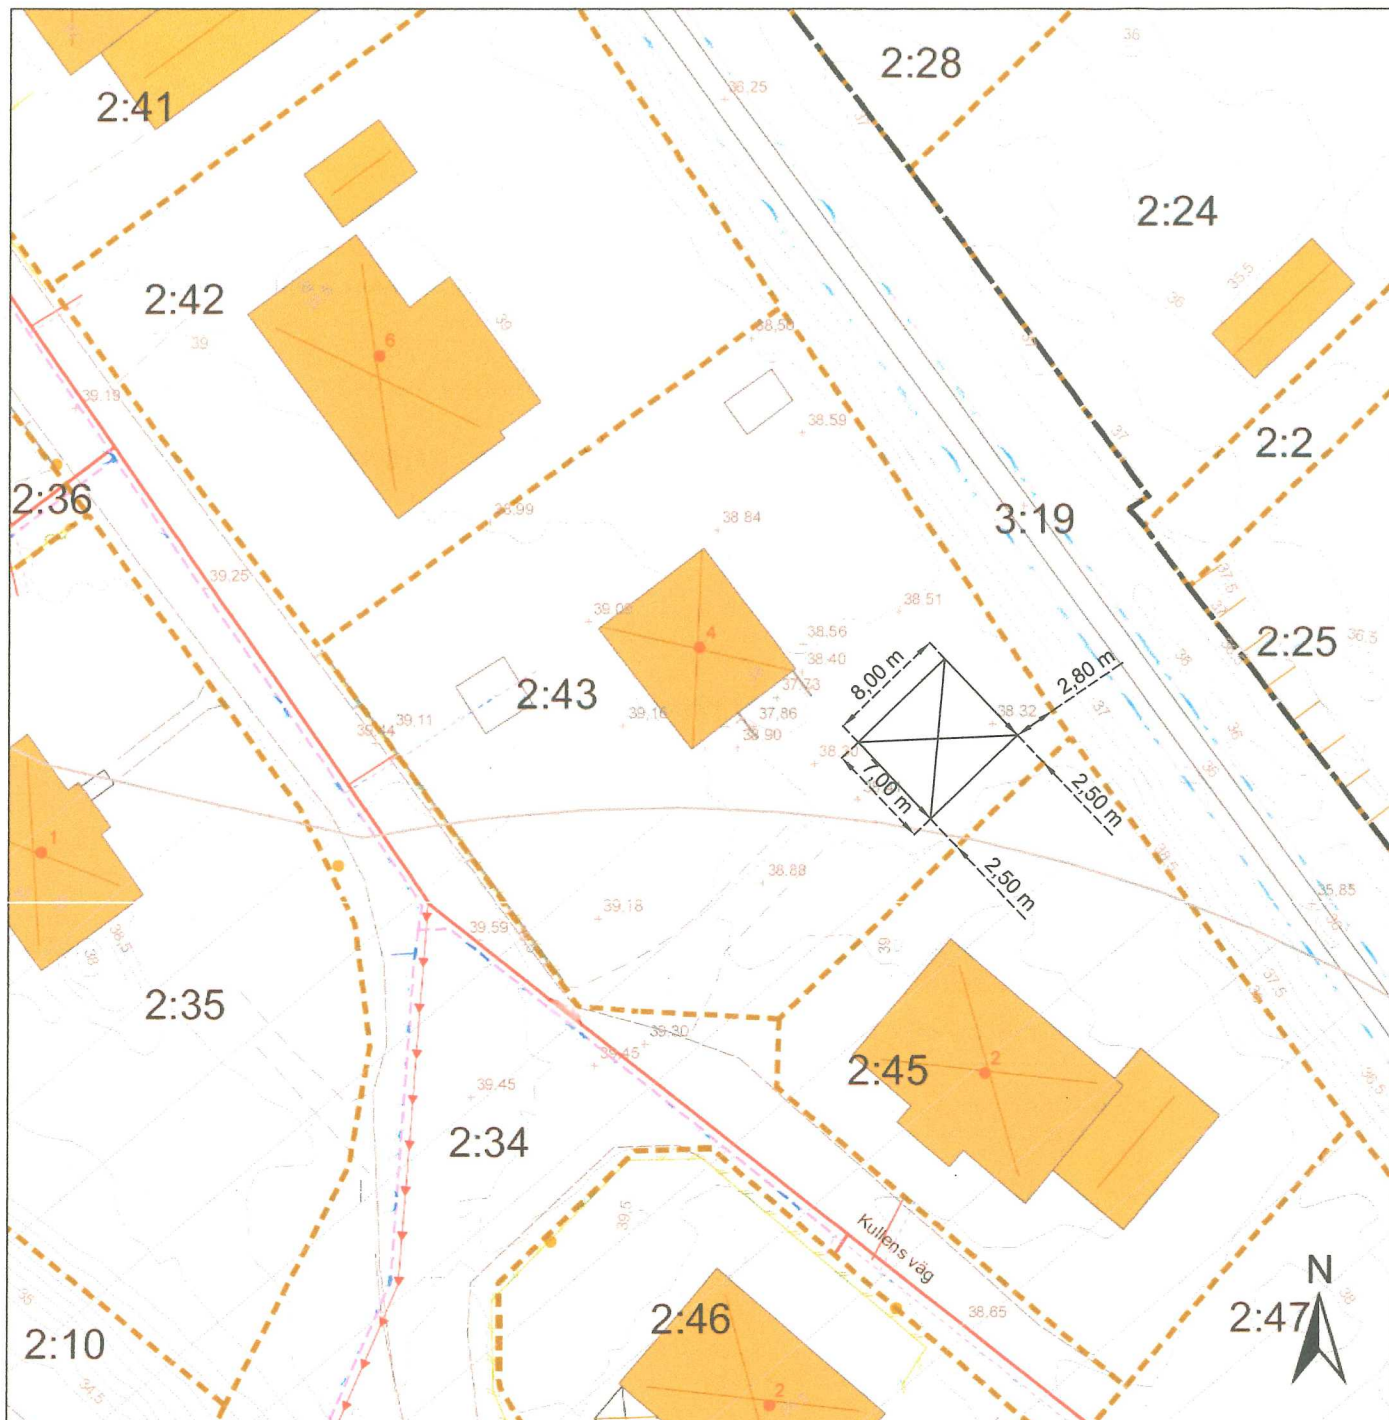

Förenklad nybyggnadskarta

Århult 2:43

Adress: Kullens väg 4
Kommun: Mönsterås

Fastigheten bildad/reglerad: 20230523
Area: 1333 m²

Kartan upprättad 250624 av:
Håkan Johansson, Kart och mättekn.

Detaljplan laga kraft:
Genomförandetid utgår:



Mönsterås kommun
Box 54, 383 22 Mönsterås
Tel 010-353 70 00
teknisk@monsteras.se





0 5 10 20 30
Meter

Skala 1:500
Kartan framtagen med GNSS-mätning/Primärkarta
Koordinatsystem: Sweref991630. Höjdsystem: RH2000




Generellt strandskydd


- Fastighetsgräns
- Vattenledning
- Vattenledning
- Servisledning vatten
- Spilledning
- Servisledning spill
- Servistryckledning spill
- Slänt
- Höjdkurva intervall 0,5m
- Markhöjd

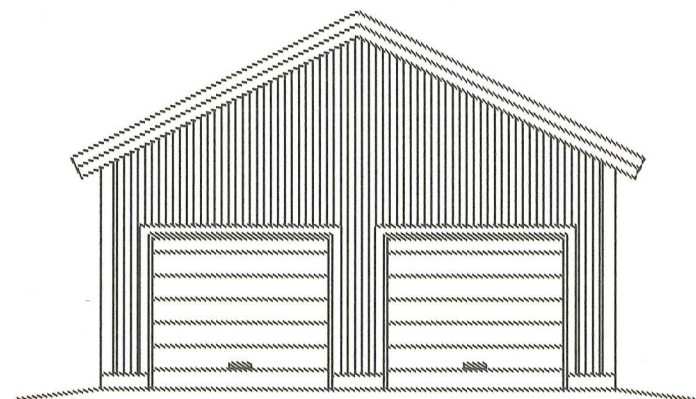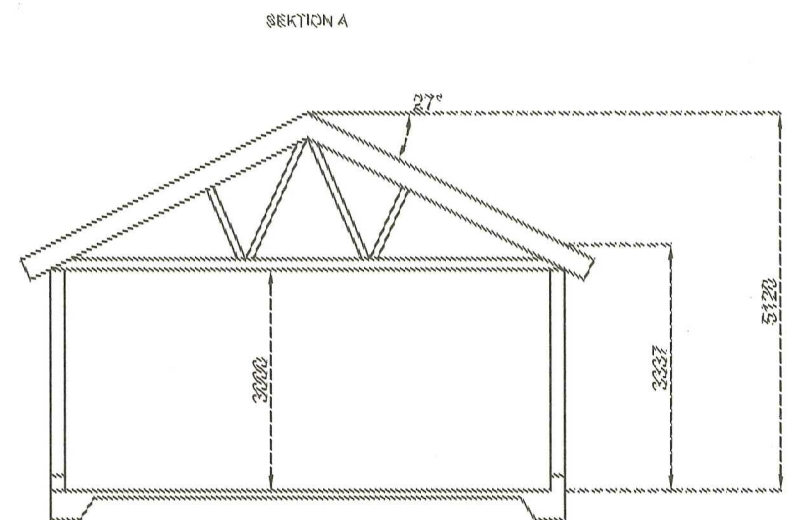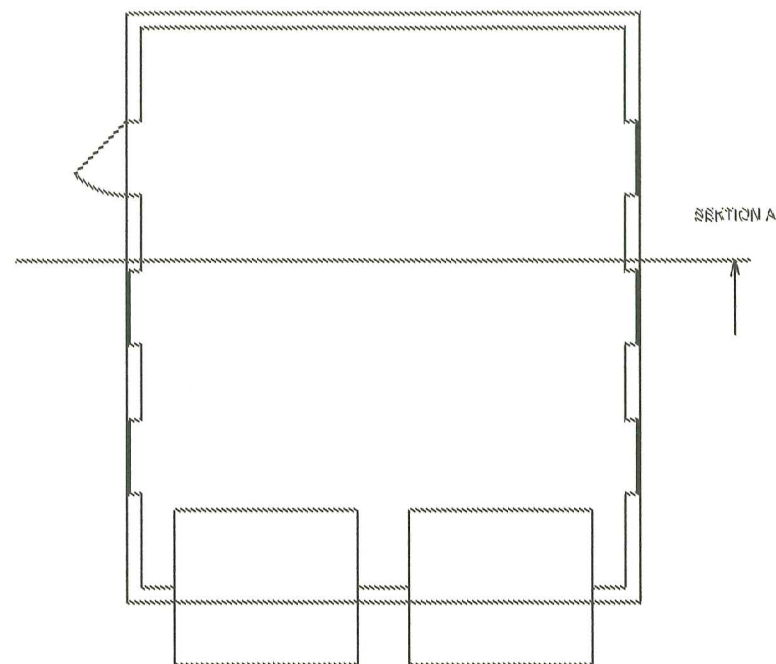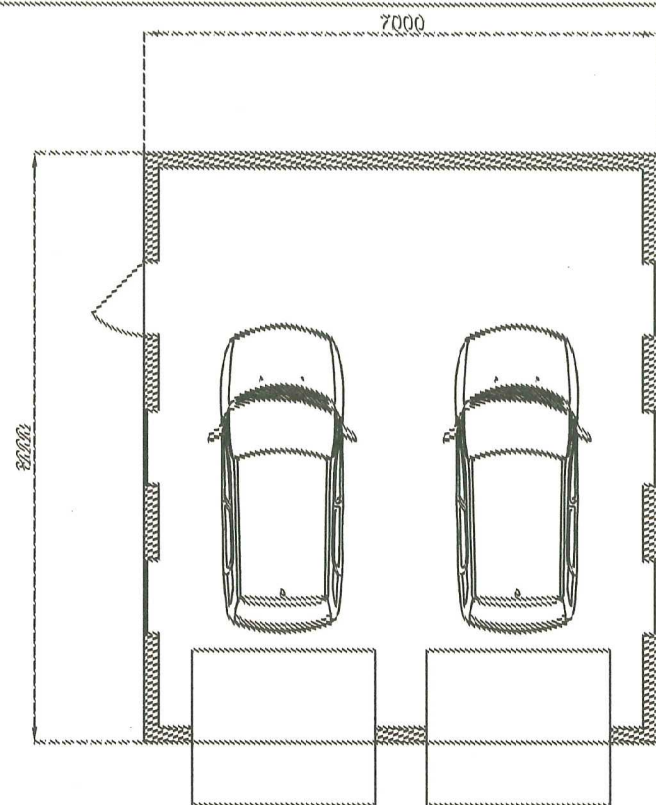


FASAD MOT SYDVÄST

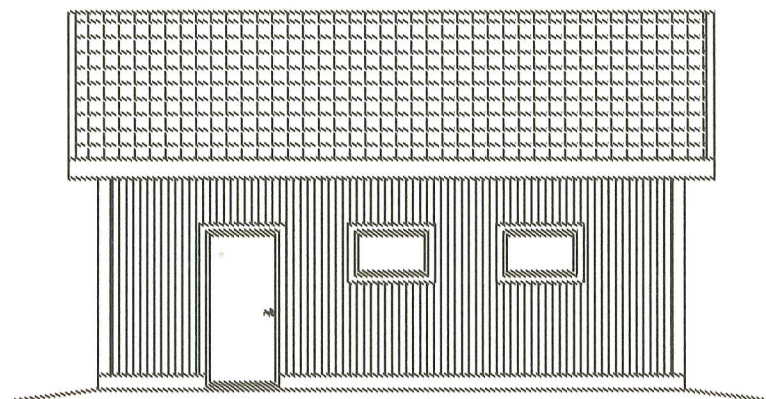

FASAD MOT NORDVÄST

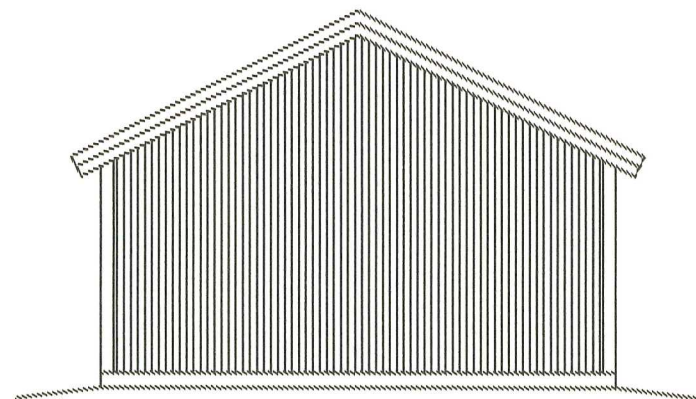

FASAD MOT NORDÖST

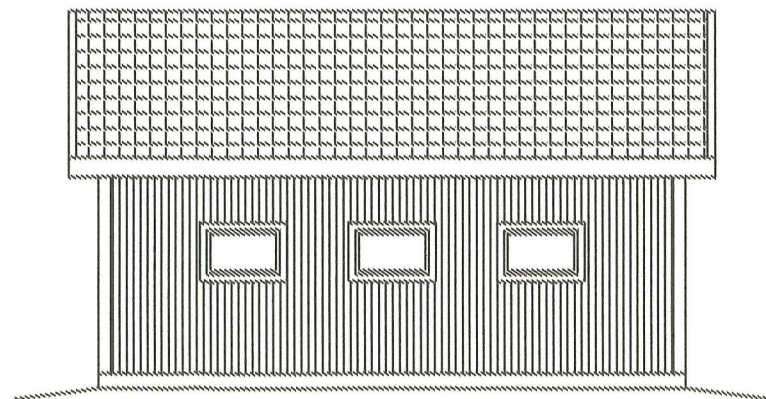

FASAD MOT SYDÖST



BYGGLOVSRITNING

Ritad av JSJ	Datum 250711	Skala 1:100
UTSKRIFTSFORMAT: A3		Ritningsnummer A-40.012

PLANRITNING, SEKTIONS-RITNING, FASAD-RITNING

FASTIGHET

ÅRHULT 2:43

Nybyggnation av garage

Århult 2:43