



Beskrivning av ärende, Nybyggnad av transformatorstation

Diarienummer: MBN-2025-524

Beslutet avser: Nybyggnad av transformatorstation

Fastighet: Mönsterås 7:1

Miljö- och byggnadsnämnden har beviljat bygglov för nybyggnad av transformatorstation, se beslut nedan. Sista dagen för att överklaga beslutet är den 18 september 2025.



Eon Energidistribution
Lerbacksgatan 2
57138 Nässjö

Bygglov med startbesked, Nybyggnad av transformatorstation, Mönsterås 7:1

Diarienummer: MBN-2025-524

Beslut

Miljö- och byggnadsnämnden beslutar att bevilja bygglov för ansökan om nybyggnad av transformatorstation.

Beslutet fattas med stöd av 9 kap. 31 c § plan- och bygglag (2010:900) (PBL).

Nämnden beslutar att kontrollplanen fastställs och startbesked för att påbörja åtgärden ges med stöd av 10 kap. 23 § PBL.

Avgiften för ärendet är 14 504 kr.

För lovet gäller

I detta ärende krävs inte någon kontrollansvarig eller något tekniskt samråd.

Utsättning av byggnaden ska genomföras av behörig mättekniker.

Avgiften för mättekniker tillkommer.

En extern konsult får anlitas om miljö- och byggnadsnämnden först godkänner det.

När åtgärderna är färdigställda ska följande handlingar lämnas in till miljö- och byggnadsnämnden som underlag för slutbesked:

1. Foton på färdig åtgärd.
2. Ifylld kontrollplan.

Byggnadsverket får inte tas i bruk i de delar som omfattas av startbeskedet innan nämnden har gett ett slutbesked. Nämnden är skyldig att ta ut en sanktionsavgift för överträdelsen att ta byggnationen i bruk utan slutbesked.

Påbörjan och giltighetstid

Byggherren ska meddela miljö- och byggnadsnämnden när åtgärden påbörjas.

Åtgärden får påbörjas tidigast fyra veckor efter det att beslutet om bygglov har kungjorts i Post- och Inrikes Tidningar. Detta görs normalt två arbetsdagar efter att beslutet expedierats. Efter dessa fyra veckor får åtgärden påbörjas även om beslutet inte har vunnit laga kraft.

Lovet upphör att gälla om åtgärden som lovet avser inte har påbörjats inom två (2) år och avslutats inom fem (5) år från den dag då beslutet vann laga kraft (enligt 9 kap. 43 § PBL). Nämndens beslut om startbesked upphör att gälla den dag då beslutet om lov upphör att gälla. Är inte åtgärden färdigställd då behövs ett nytt lov sökas.



Handlingar som tillhör beslutet

Nedanstående datum avser instämpling om inget annat anges.

Ansökan erhållen 2025-04-23.

Beslut om vidaredelegation fattat 2025-06-12.

Situationsplan 2025-05-07.

Ritning 2025-04-23.

Avgiftsberäkning daterad 2025-08-19.

Beskrivning av ärendet

Ansökan har inkommit från Eon Energidistribution, Lerbacksgatan 2, 57138, Nässjö.

Ansökan redovisar nybyggnad av transformatorstation.

Förutsättningar

För området gäller detaljplan från år 1975 som för den aktuella platsen redovisar:

- Naturområde

Yttranden

Åtgärden är sådan att berörda har underrättats om ansökan och getts tillfälle att yttra sig. Underrättelsen har gjorts genom kungörelse i ortstidningen Barometern.

Inga synpunkter har inkommit efter annonseringen.

En remiss har även skickats till Trafikverket angående placeringen med hänsyn till trafiksituationen. I remissvaret skriver Trafikverket att de inte har några synpunkter angående placeringen.

Motivering

Åtgärden avviker från detaljplanen gällande placering. Transformatorstationen placeras på naturmark.

Nämnden bedömer att åtgärden är förenlig med detaljplanen och tillgodoser ett angeläget gemensamt behov.

Nämnden bedömer att föreslagen åtgärden i övrigt uppfyller tillämpliga bestämmelser i 2 och 8 kap. PBL.

Avgiften för lovet är beslutad i enlighet med taxa fastställd av kommunfullmäktige. Nämnden bedömer att tidsfristen för handläggningen av lovet ej har överskridits och någon reduktion av avgiften är därför inte aktuell.

Upplysningar

Åtgärden ska utföras enligt de ritningar som tillhör beslutet. Vid ändringar ska ny ansökan lämnas in. Inga ändringar får ske innan ett nytt lov har beviljats. Byggherren ansvarar för att åtgärden utförs enligt kraven i plan- och bygglagstiftningen.

Faktura för lovet skickas separat.



Lagstöd

9 kap. 31 c § plan- och bygglag (2010:900)

10 kap. 23 § plan- och bygglag (2010:900).

Du kan överklaga

Om du anser att beslutet är felaktigt kan du överklaga det. Det gör du genom att kontakta oss på miljö- och byggförvaltningen. Du kan läsa mer om hur du överklagar på nästa sida.

För miljö- och byggnadsnämnden enligt gällande delegationsordning

Richard Sibe, Byggnadsinspektör

Denna handling har godkänts digitalt och saknar därför namnunderskrift.



Så gör du för att överklaga

Om du anser att beslutet miljö- och byggnadsnämnden har fattat är felaktigt kan du överklaga det. Ditt överklagande måste ha kommit till oss inom tre veckor från den dag du delgivits beslutet.

Överklagandet ska lämnas in skriftligt. Du kan skicka det med e-post, post eller lämna in det på kommunhuset.

Detta ska finnas med i ditt överklagande:

- information om vilket beslut du överklagar
- ärendebeteckning
- förklaring av varför beslutet ska ändras
- information om hur du vill ändra beslutet
- eventuella nya uppgifter om ärendet.

Underteckna överklagandet och uppge namn, personnummer/organisationsnummer, postadress och telefonnummer. Om du anlitar ombud, kan istället ombudet underteckna överklagandet. Bifoga i så fall en fullmakt.

Skicka överklagandet till:

E-postadress

Miljo-bygg@monsteras.se

Postadress

Mönsterås kommun
Miljö- och byggförvaltningen
Box 54
383 22 Mönsterås

Detta händer sedan

När vi får ditt överklagande prövar miljö- och byggnadsnämnden om det kommit in inom rätt tid. Nämnden prövar även om den vill ändra beslutet enligt dina önskemål. Om nämnden inte ändrar beslutet skickas det vidare till Länsstyrelsen i Kalmar län, som prövar ärendet. När allt är klart får du ett besked.

Kontakt

Om du vill veta mer om hur du överklagar, kan du vända dig till miljö- och byggförvaltningen via kommunens kontaktcenter på 010-353 70 00.



§ 117

Bygglov, nybyggnad av transformatorstation, Mönsterås 7:1

Diarienummer: MBN 2025-524

Beslut

Miljö- och byggnadsnämnden beslutar att delegera till tjänstgörande byggnadsinspektör att fatta beslut om att bevilja bygglov med liten avvikelse för nybyggnad av transformatorstation under förutsättning att Trafikverket inte har något att erinra.

Beskrivning av ärendet

Ansökan redovisar nybyggnad av transformatorstation. Redovisad byggnadsarea är ca 6,5 m².

Förutsättningar

För området gäller detaljplan antagen 1975 som för den aktuella platsen redovisar:

- Naturområde

Motivering


Vid tidpunkten för nämndens sammanträde har Trafikverket inte fått tillfälle att yttra sig.

Linjen ska vara 100 mm!

Karta för användning vid bygglovshantering ska vara skalenlig.
Linjen ska efter kopiering eller utskrift vara 100 mm lång.

Nätstation
Harju N8/3
Grå, svart tak
RAL7016
LxBxH
2,8x2,26x2.4 6,3m²

SWEREF99TM
C Nätstation
N6322226
E587041
NÖ hörnet
N6322226
E587042
Sö hörnet
N6322224
E587042

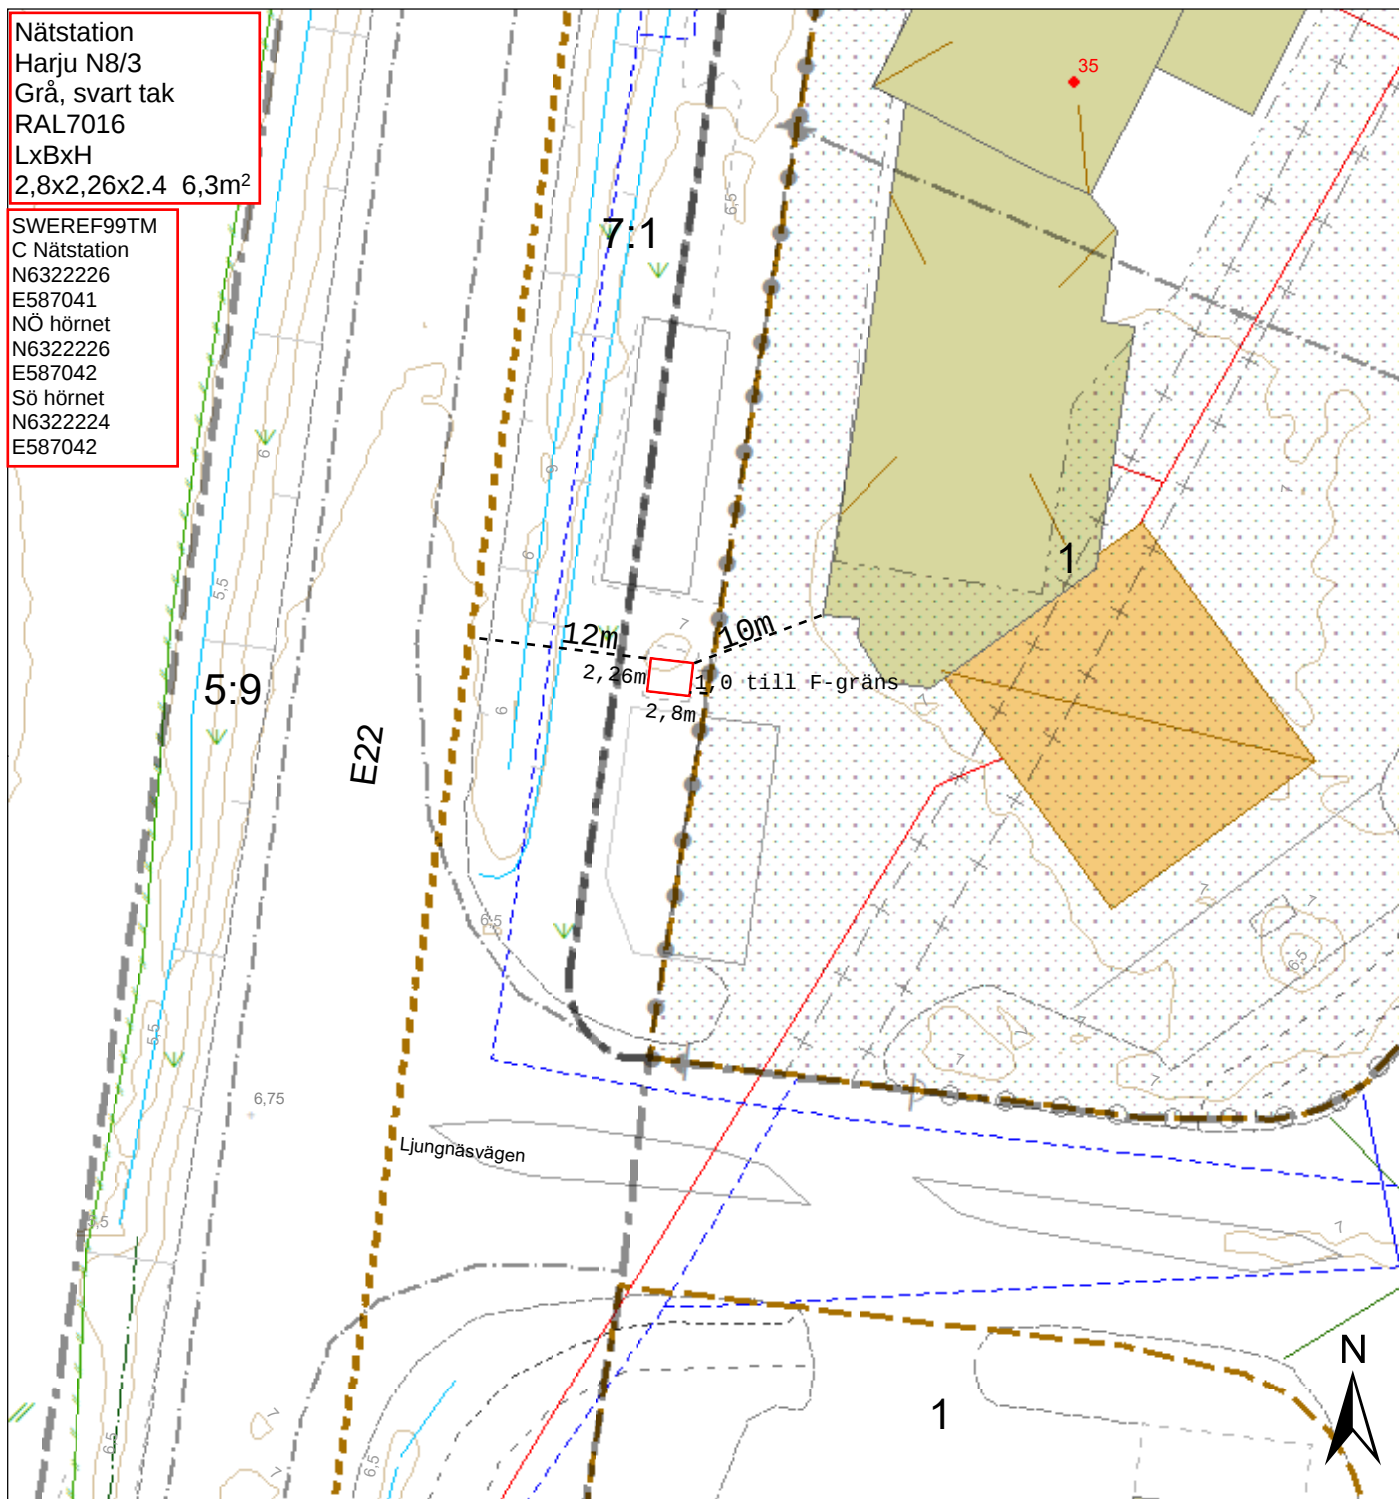

Kartutdrag

Del av Mönsterås 7:1

Datum: 20250507

Adress:

Kommun: Mönsterås

Fastighetsarea: Tot. ca 34,4 ha



Mönsterås kommun
Box 54, 383 22 Mönsterås
Tel 010-353 70 00
teknisk@monsteras.se

0 5 10 20 30
Meter
Skala 1:500
Kartan framtagen ur Mönsterås kommuns primärkarta.
Koordinatsystem: Sweref991630. Höjdsystem: RH2000

- Marken får inte förses med byggnad
- Planområdesgräns
 - Användningsgräns
 - Kvartersgräns
 - Traktgräns
 - Vattenledning
 - Vattenledning
 - Spillledning
 - Servisledning spill
 - Dagvattenledning
 - Dagvattenledning
 - Odlad mark
 - Slänt
 - Höjdkurvor interv. 0,5 m
 - Ång
 - Aker

