



Beskrivning av ärende, Nybyggnad av transformatorstation

Diarienummer: MBN-2025-252

Beslutet avser: Bygglov

Fastighet: MÖNSTERÅS 6:1

Miljö- och byggnadsnämnden har beviljat bygglov för nybyggnad av transformatorstation, se beslut nedan. Sista dagen för att överklaga beslutet är den 27 oktober 2025.



Eon Energidistribution Ab (Mattias Karlsson)
Box 916
57129 Nässjö

Bygglov med startbesked, Nybyggnad av transformatorstation, Mönsterås 6:1

Diarienummer: MBN-2025-252

Beslut

Miljö- och byggnadsnämnden beslutar att bevilja bygglov för ansökan om Nybyggnad av transformatorstation.

Beslutet fattas med stöd av 9 kap. 31 c § PBL.

Nämnden beslutar att kontrollplanen fastställs och startbesked för att påbörja åtgärden ges med stöd av 10 kap. 23 § PBL.

Avgiften för ärendet är 2 208 kr.

För lovet gäller

I detta ärende krävs inte någon kontrollansvarig eller något tekniskt samråd.

När åtgärderna är färdigställda ska följande handlingar lämnas in till miljö- och byggnadsnämnden som underlag för slutbesked:

1. Foton på färdig åtgärd.
2. Ifylld kontrollplan.

Byggnadsverket får tas i bruk i de delar som omfattas av startbeskedet innan nämnden har gett ett slutbesked. Nämnden är skyldig att ta ut en sanktionsavgift för överträdelsen att ta byggnationen i bruk utan slutbesked.

Påbörjan och giltighetstid

Byggherren ska meddela miljö- och byggnadsnämnden när åtgärden påbörjas.

Åtgärden får påbörjas tidigast fyra veckor efter det att beslutet om bygglov har kungjorts i Post- och Inrikes Tidningar. Detta görs normalt två arbetsdagar efter att beslutet expedierats. Efter dessa fyra veckor får åtgärden påbörjas även om beslutet inte har vunnit laga kraft.

Lovet upphör att gälla om åtgärden som lovet avser inte har påbörjats inom två (2) år och avslutats inom fem (5) år från den dag då beslutet vann laga kraft (enligt 9 kap. 43 § PBL). Nämndens beslut om startbesked upphör att gälla den dag då beslutet om lov upphör att gälla. Är inte åtgärden färdigställd då behövs ett nytt lov sökas.

Handlingar som tillhör beslutet

Ansökan erhållen 2025-02-26.

Situationsplan instämplad hos miljö- och byggförvaltningen 2025-02-26.

Ritningar instämplade hos miljö- och byggförvaltningen 2025-02-26.

Kontrollplan 2025-02-26.

Avgiftsberäkning daterad 2025-09-26.

Beskrivning av ärendet

Ansökan har inkommit från Eon Energidistribution Ab (Mattias Karlsson), Box 916, 57129, Nässjö.



Ansökan redovisar nybyggnad av transformatorstation.

Förutsättningar

För området gäller detaljplan från år 1985 som för den aktuella platsen redovisar:

- Allmän platsmark för park eller plantering.
- I detaljplaner från 1987 och tidigare gäller §39 byggnadsstadgan som planbestämmelse enligt övergångsbestämmelser, vilket innebär att byggnad ska placeras minst 4,5 meter från tomtgränsen.

Yttranden

Åtgärden är sådan att berörda har underrättats om ansökan och getts tillfälle att yttra sig enligt 9 kap. 25§ PBL. I detta ärende har 5 kap. 35 § PBL tillämpats.

Inga negativa synpunkter har inkommit.

Motivering

Åtgärden avviker från detaljplanen gällande markens användningsområde. Åtgärden bedöms vara förenlig med detaljplanens syfte samt tillgodose ett angeläget gemensamt allmänt intresse.

Nämnden bedömer att föreslagen åtgärd uppfyller tillämpliga bestämmelser i 2 och 8 kap. PBL.

Avgiften för lovet är beslutad i enlighet med taxa fastställd av kommunfullmäktige. Nämnden bedömer att tidsfristen för handläggningen av lovet har överskridits. Avgiften för lovet har reducerats i enlighet med 12 kap. 8 § PBL.

Upplysningar

Åtgärden ska utföras enligt de ritningar som tillhör beslutet. Vid ändringar ska ny ansökan lämnas in. Inga ändringar får ske innan ett nytt lov har beviljats. Byggherren ansvarar för att åtgärden utförs enligt kraven i plan- och bygglagstiftningen.

Faktura för lovet skickas separat.

Lagstöd

9 kap. 31 c § plan- och bygglag (2010:900).

10 kap. 23 § plan- och bygglag (2010:900).

Du kan överklaga

Om du anser att beslutet är felaktigt kan du överklaga det. Det gör du genom att kontakta oss på miljö- och byggförvaltningen. Du kan läsa mer om hur du överklagar på nästa sida.

För miljö- och byggnadsnämnden enligt gällande delegationsordning

Casper Röseby Borg, Byggnadsinspektör

Denna handling har godkänts digitalt och saknar därför namnunderskrift.



Så gör du för att överklaga

Om du anser att beslutet miljö- och byggnadsnämnden har fattat är felaktigt kan du överklaga det. Ditt överklagande måste ha kommit till oss inom tre veckor från den dag du delgivits beslutet.

Överklagandet ska lämnas in skriftligt. Du kan skicka det med e-post, post eller lämna in det på kommunhuset.

Detta ska finnas med i ditt överklagande:

- information om vilket beslut du överklagar
- ärendebeteckning
- förklaring av varför beslutet ska ändras
- information om hur du vill ändra beslutet
- eventuella nya uppgifter om ärendet.

Underteckna överklagandet och uppge namn, personnummer/organisationsnummer, postadress och telefonnummer. Om du anlitar ombud, kan istället ombudet underteckna överklagandet. Bifoga i så fall en fullmakt.

Skicka överklagandet till:

E-postadress

Miljo-bygg@monsteras.se

Postadress


Mönsterås kommun
Miljö- och byggförvaltningen
Box 54
383 22 Mönsterås

Detta händer sedan

När vi får ditt överklagande prövar miljö- och byggnadsnämnden om det kommit in inom rätt tid. Nämnden prövar även om den vill ändra beslutet enligt dina önskemål. Om nämnden inte ändrar beslutet skickas det vidare till Länsstyrelsen i Kalmar län, som prövar ärendet. När allt är klart får du ett besked.

Kontakt

Om du vill veta mer om hur du överklagar, kan du vända dig till miljö- och byggförvaltningen via kommunens kontaktcenter på 010-353 70 00.

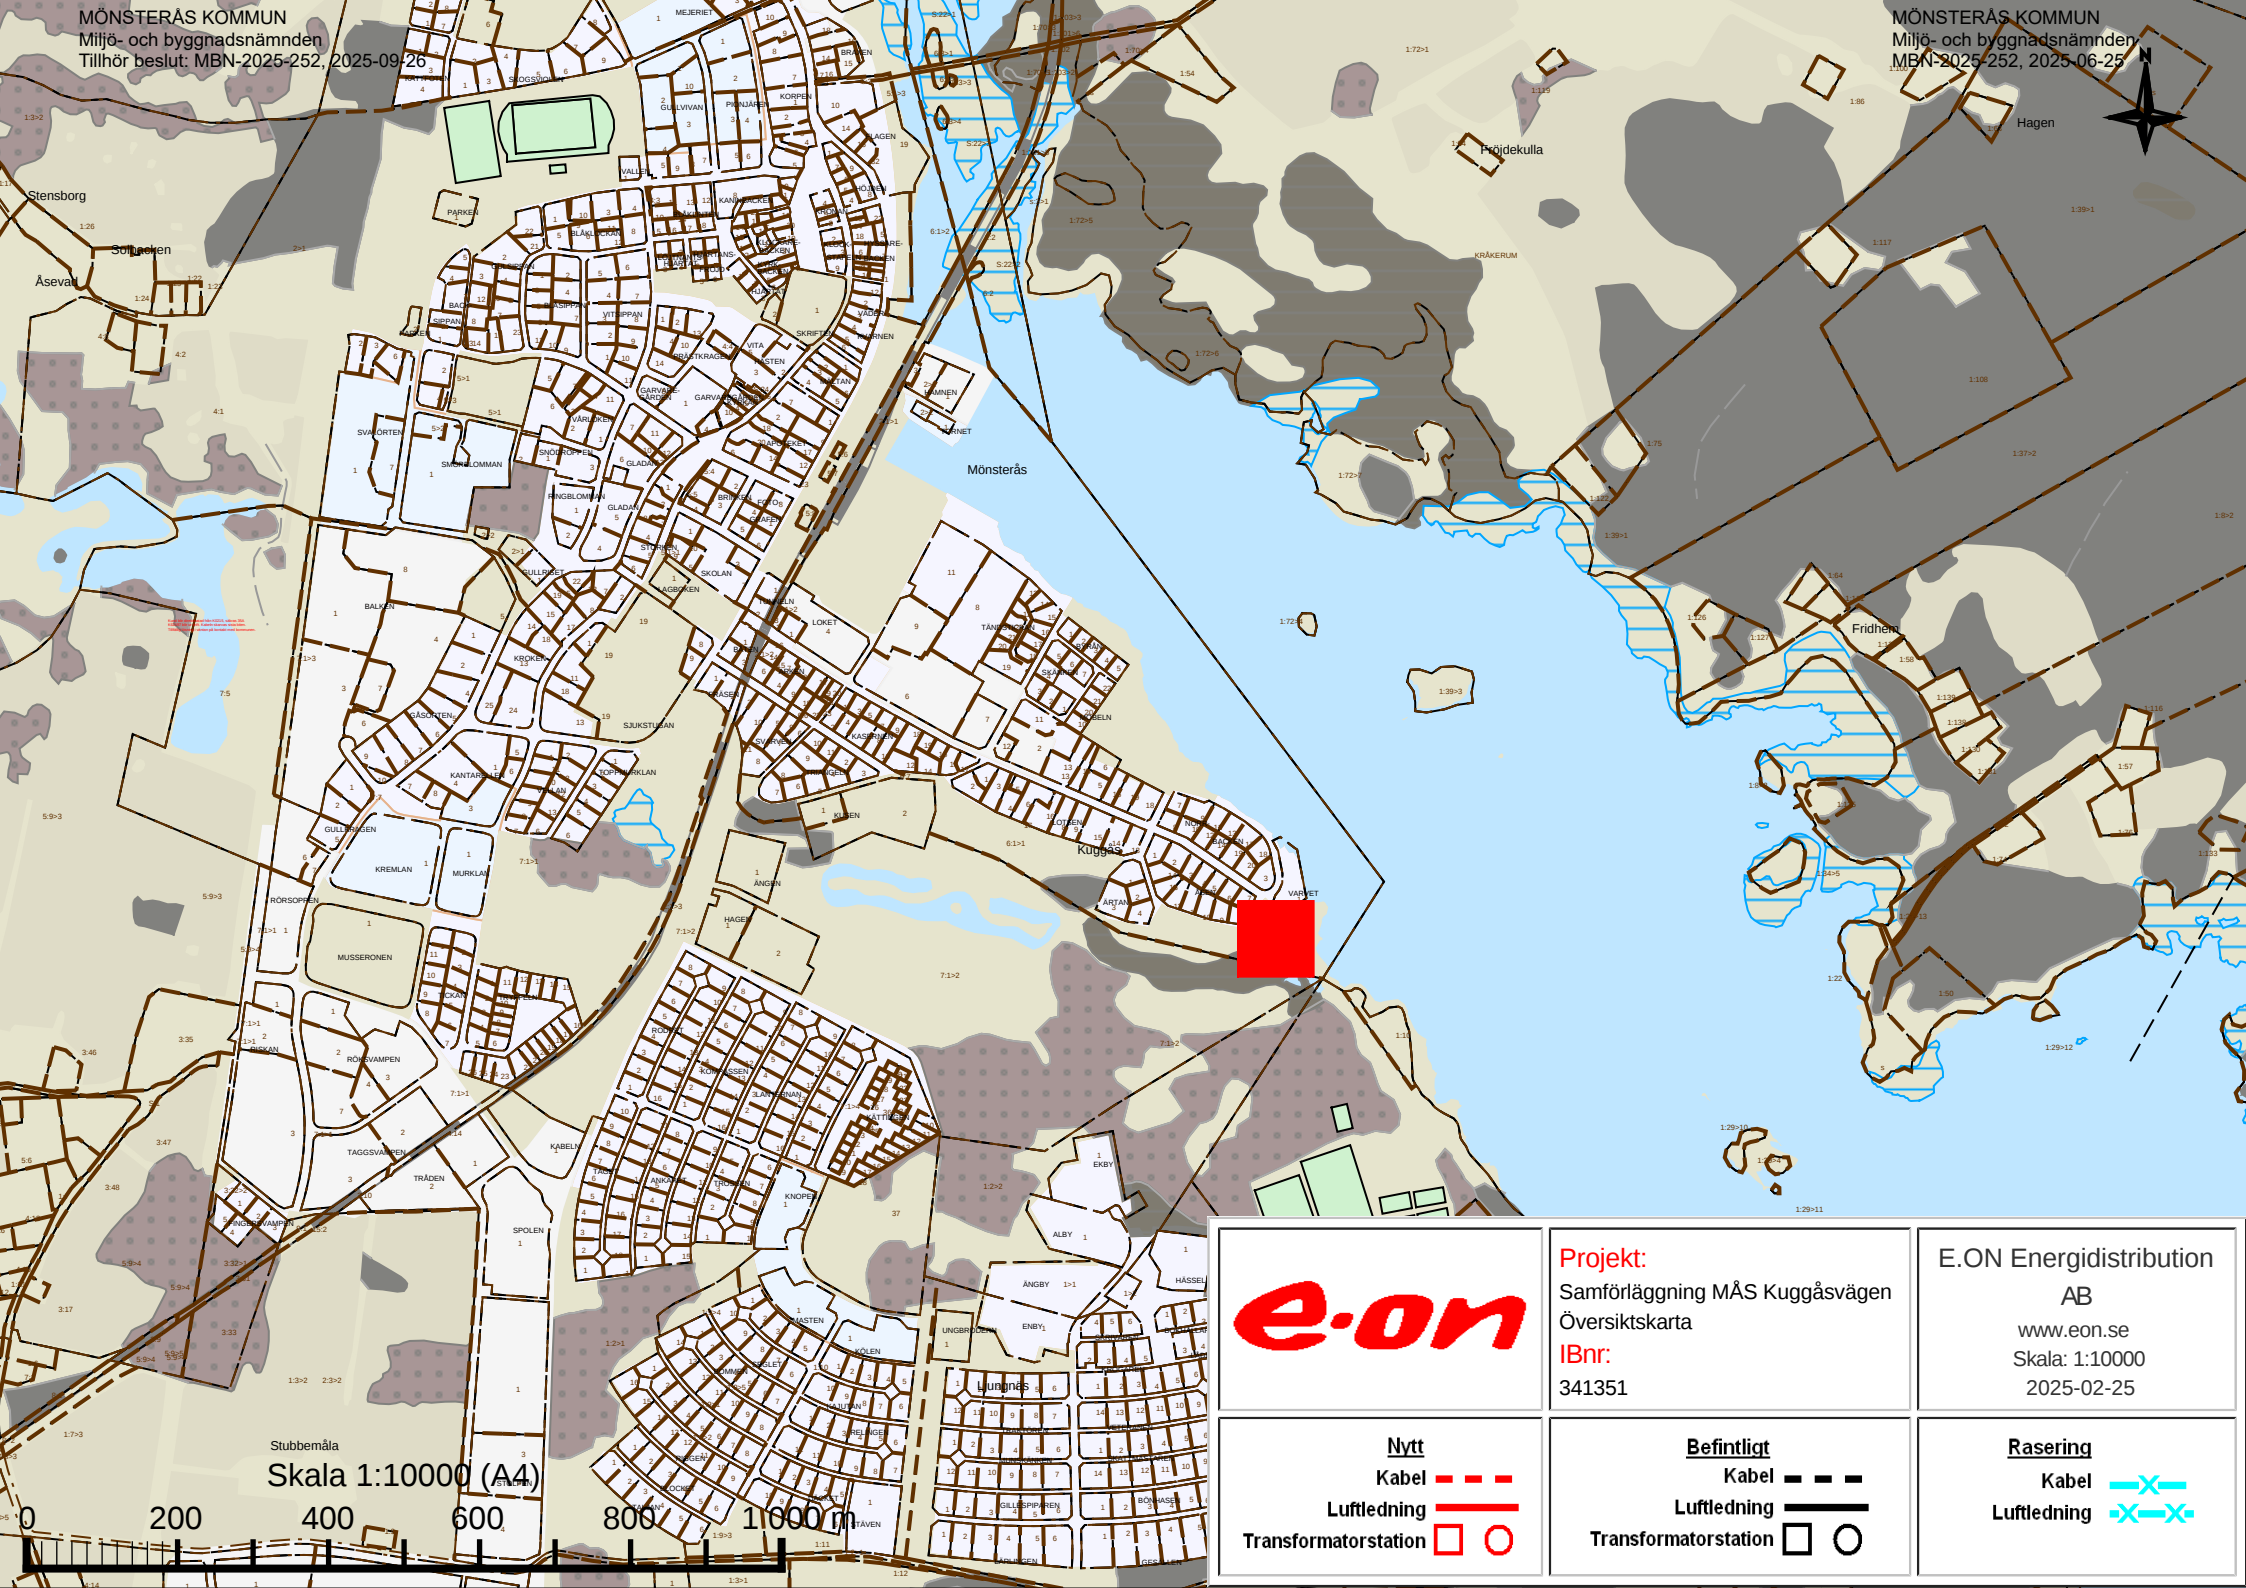

Projekt:
Samförläggning MÅS Kuggåsvägen
Översiktskarta
IBnr:
341351

E.ON Energidistribution
AB
www.eon.se
Skala: 1:10000
2025-02-25

Nytt
Kabel - - - -
Luftledning ————
Transformatorstation □ ○

Befintligt
Kabel - - - -
Luftledning ————
Transformatorstation □ ○

Rasering
Kabel
Luftledning

Stubbemåla
Skala 1:10000 (A4)




Ny nätstation N163728
STRÖMGATAN
Placeras på samma plats som
den befintliga.
Koordinater sweref99 TM
N:6 322 236
E:588 392





N163728 STRÖMGATAN

Mönsterås 6:1

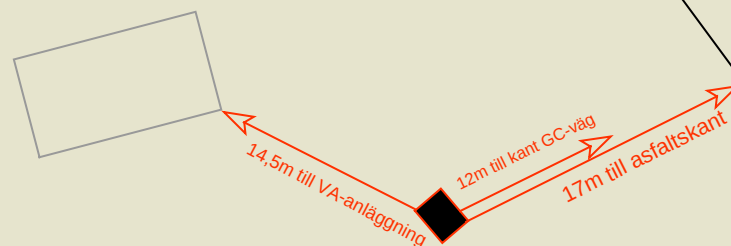

Ny nätstation placeras på
samma plats som befintlig

e-on

Projekt:
Samförläggning MÅS Kuggåsvägen
Bygglövscharta
IBnr:
341351

**E.ON Energidistribution
AB**
www.eon.se
Skala: 1:500
2025-02-25

Nytt
Kabel ---
Luftledning —
Transformatorstation □ ○

Befintligt
Kabel - - -
Luftledning —
Transformatorstation □ ○


Rasering
Kabel —X—
Luftledning —X—

Skala 1:500 (A4)



Linjen ska vara 100 mm!

Karta för användning vid bygglovshantering ska vara skalenlig.
Linjen ska efter kopiering eller utskrift vara 100 mm lång.

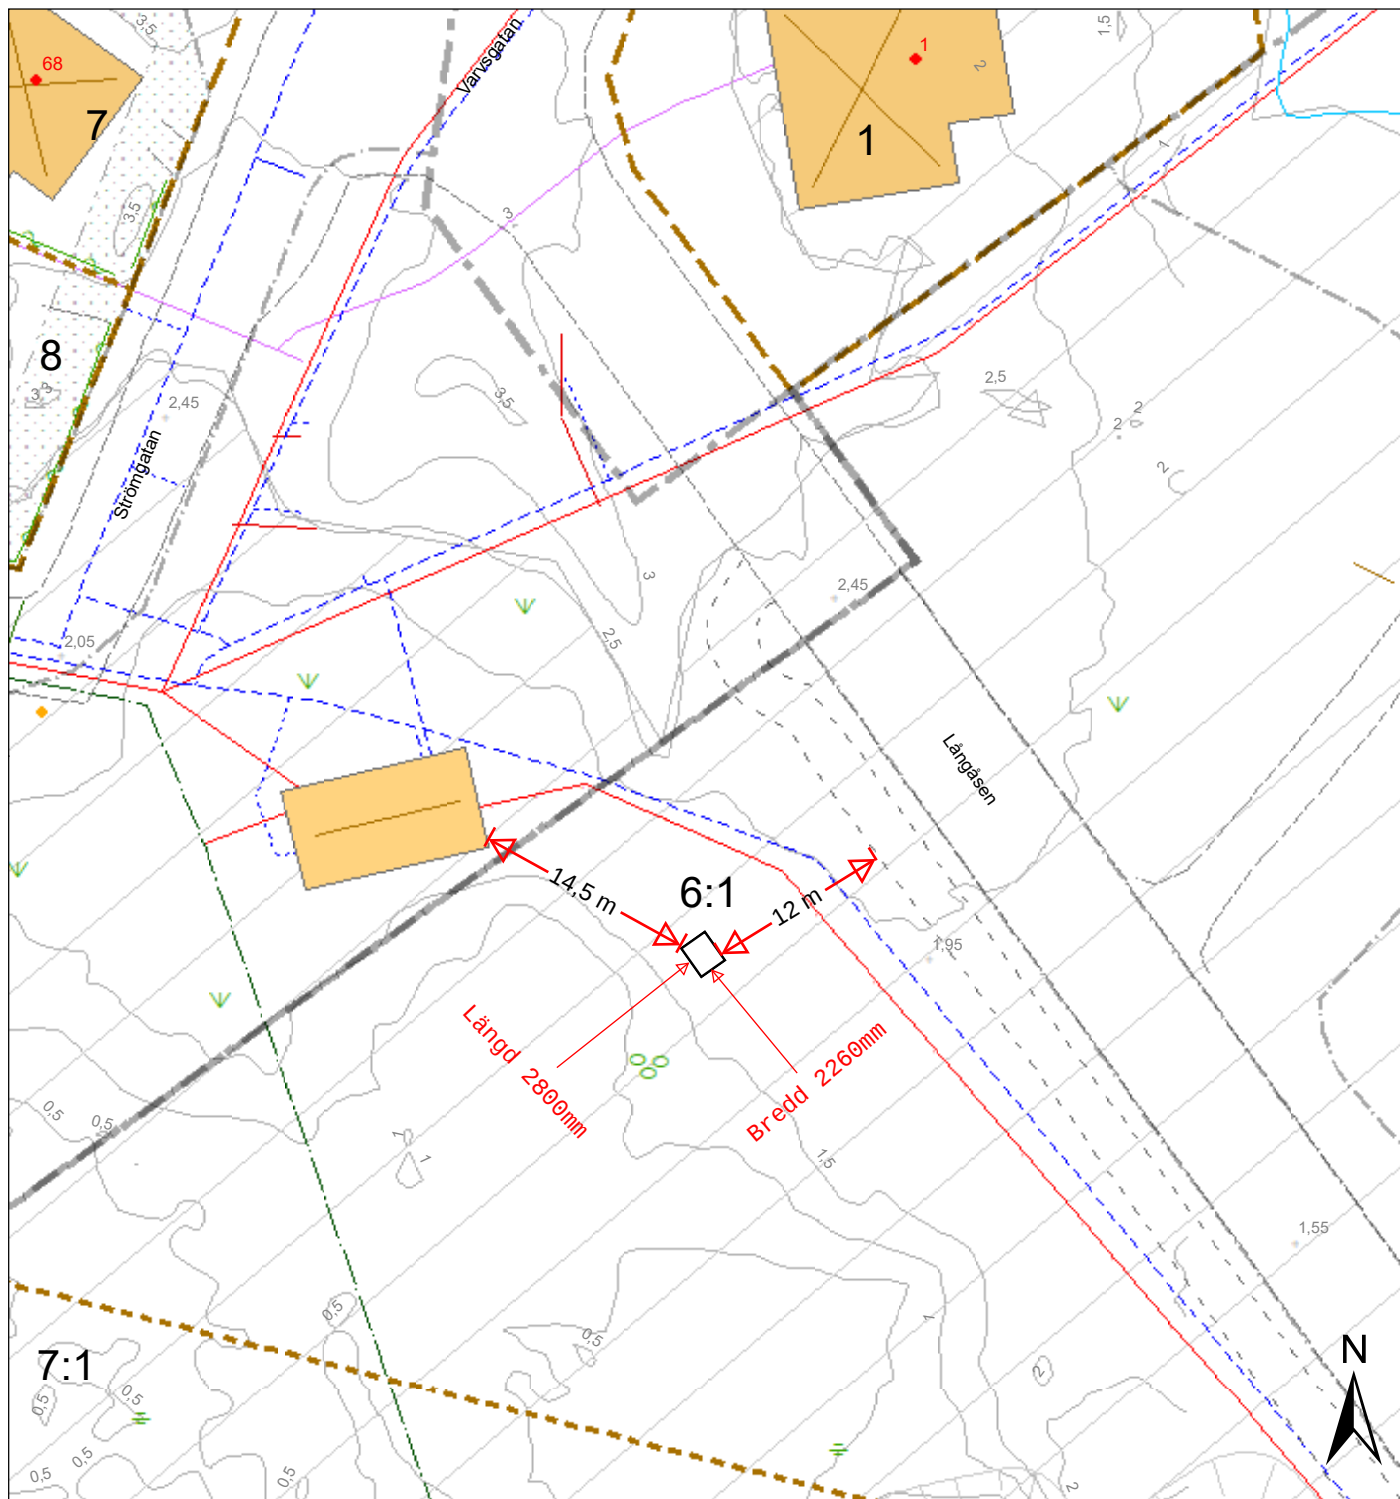

Kartutdrag

Del av Mösterås 6:1

Datum: 20250217

Adress:

Kommun: Mösterås

Fastighetsarea:




Mösterås kommun
Box 54, 383 22 Mösterås
Tel 0499-170 00
teknisk@monsteras.se

0 5 10 20 30
Meter
Skala 1:500
Kartan framtagen ur Mösterås kommuns primärkarta.
Koordinatsystem: Sweref991630. Höjdsystem: RH2000

	Havsnivåhöjning 2,5 m
	Planområdesgräns
	Användningsgräns
	Egenskapsgräns
	Fastighetsgräns
	Kvartersgräns
	Vattenledning
	Vattenledning
	Servisledning vatten
	Spillledning
	Servisledning spill
	Tryckledning spill
	Dagvattenledning
	Dagvattenledning
	Tryckledning dagvatten
	Fiber Stadsnät 201006
	Höjdkurvor interv. 0,5 m

The copying, distribution and utilization of this document as well as the communication of its contents to others without expressed authorization is prohibited. Offenders will be held liable for the payment of damages. All rights reserved in the event of the grant of a patent, utility model or ornamental design registration.

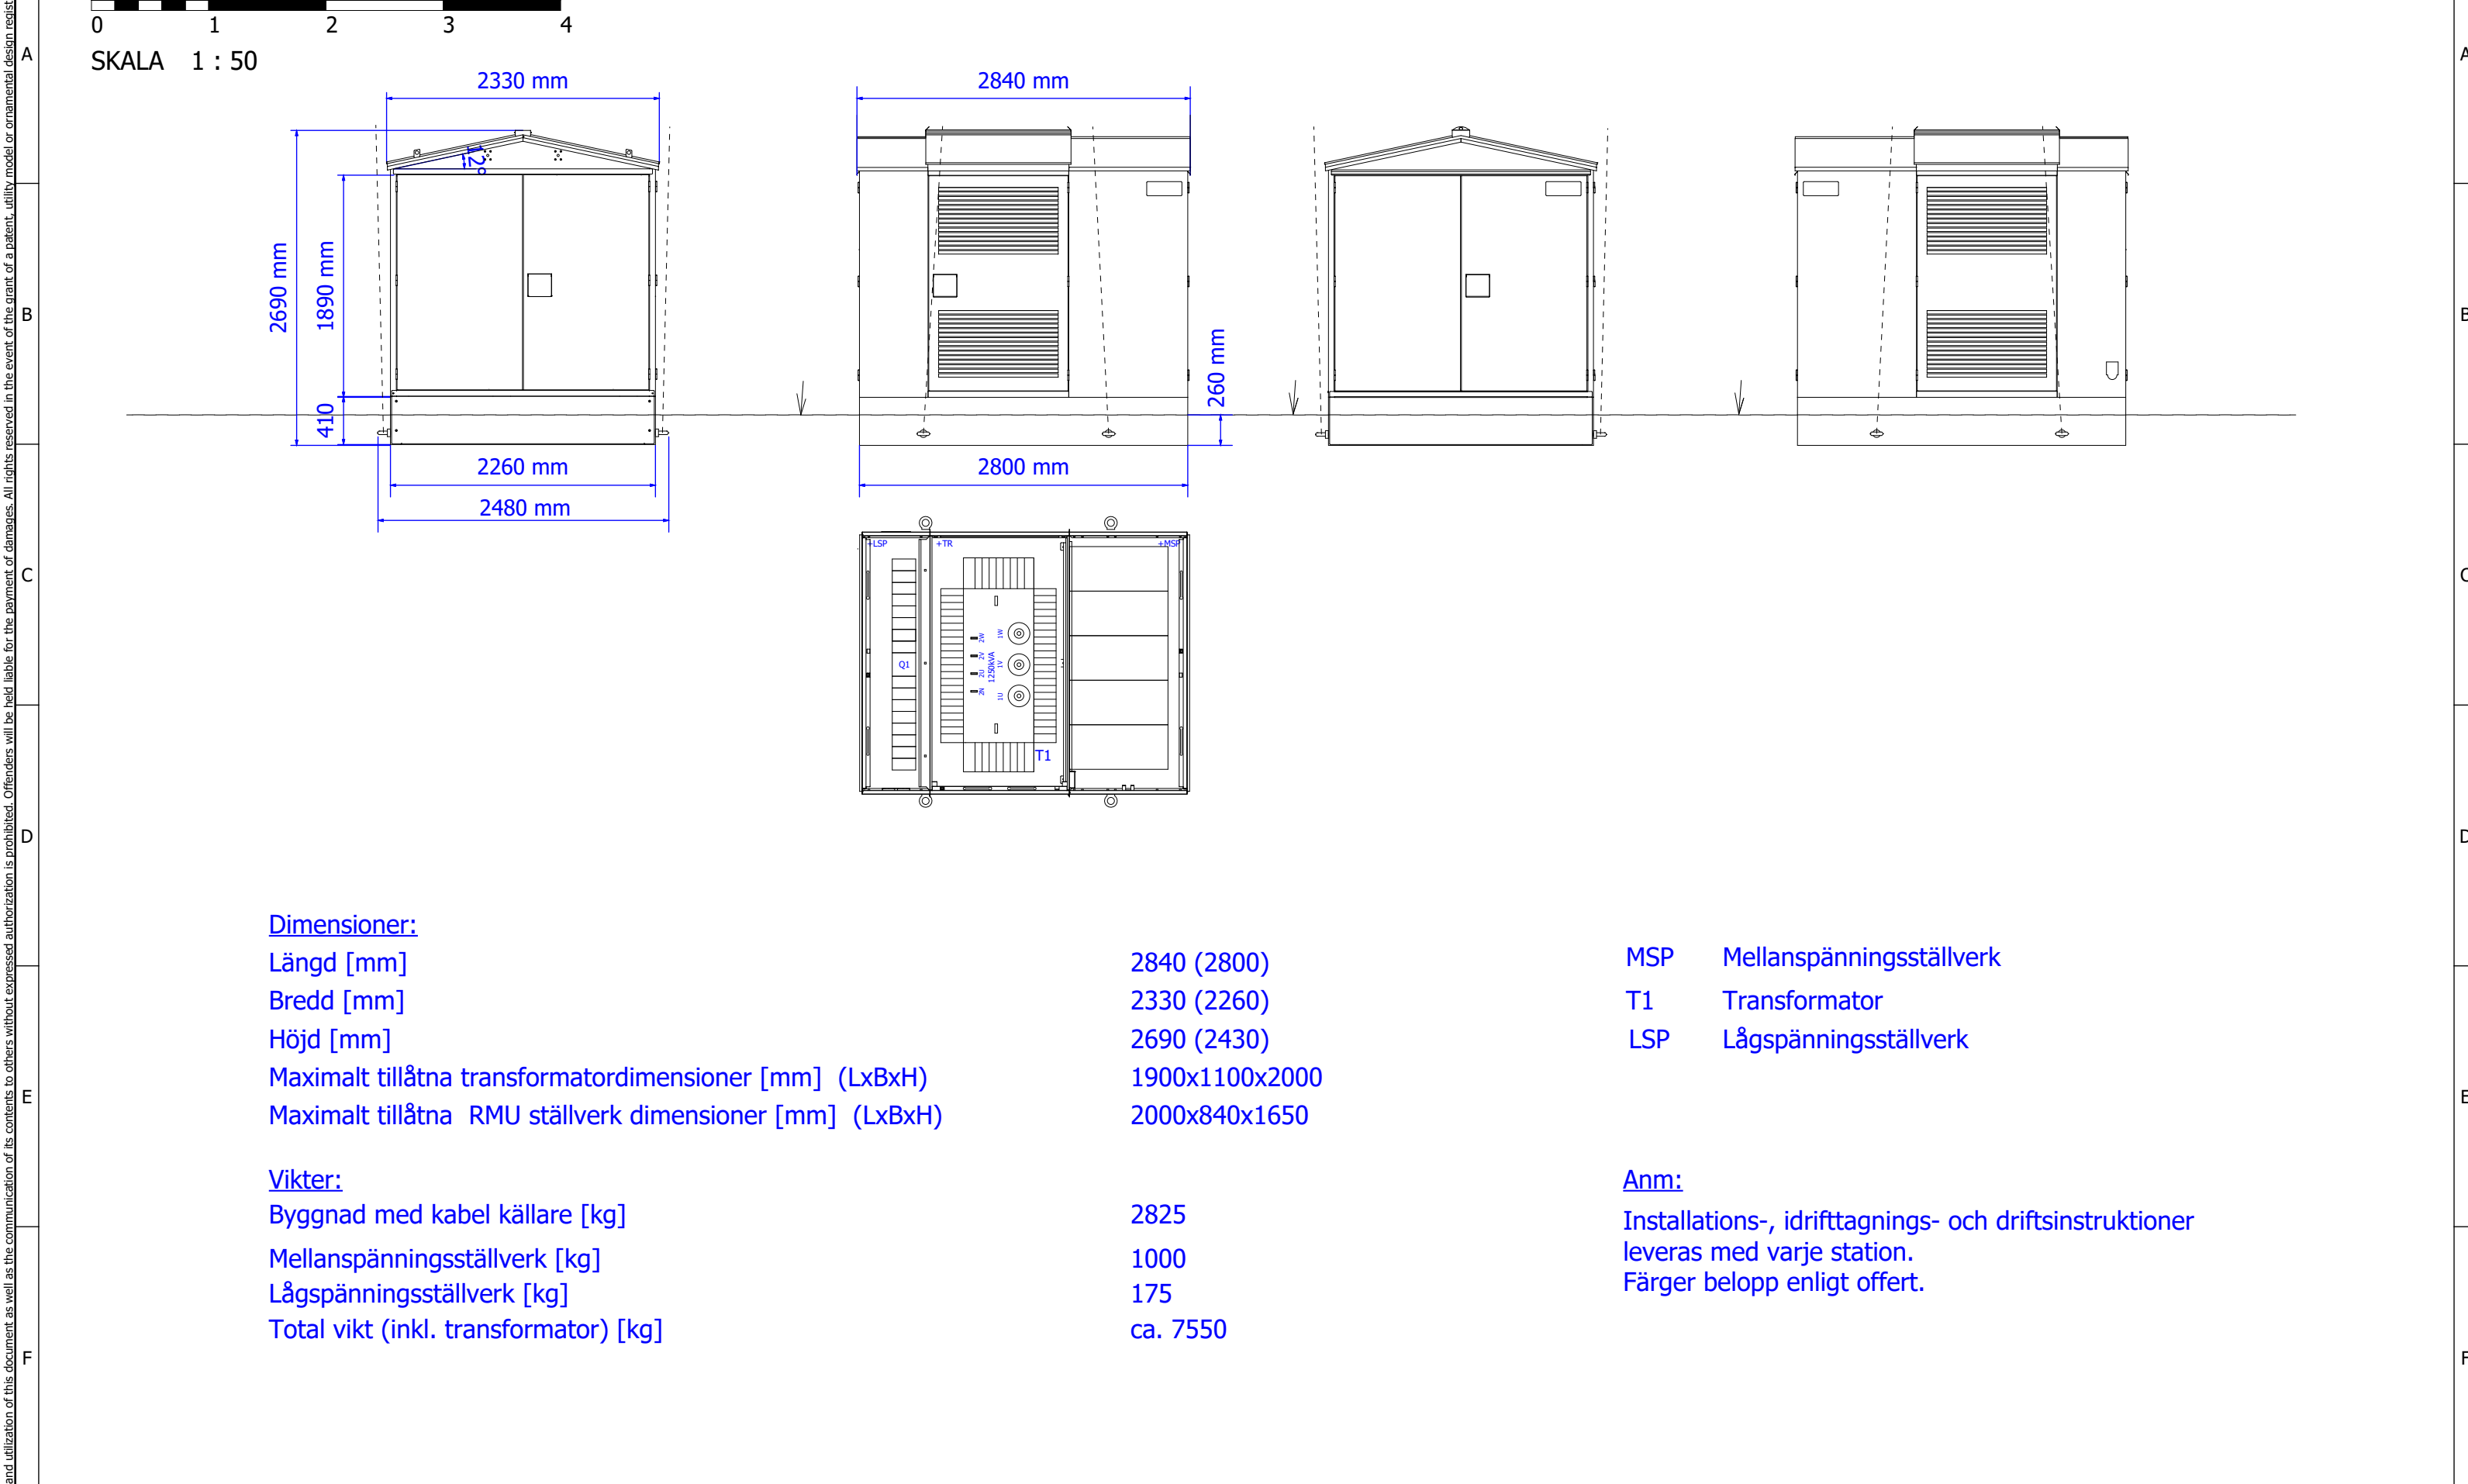

Dimensioner:

Längd [mm]	2840 (2800)
Bredd [mm]	2330 (2260)
Höjd [mm]	2690 (2430)
Maximalt tillåtna transformatordimensioner [mm] (LxBxH)	1900x1100x2000
Maximalt tillåtna RMU ställverk dimensioner [mm] (LxBxH)	2000x840x1650

Vikter:

Byggnad med kabel källare [kg]	2825
Mellanspänningsställverk [kg]	1000
Lågspänningsställverk [kg]	175
Total vikt (inkl. transformator) [kg]	ca. 7550

MSP	Mellanspänningsställverk
T1	Transformator
LSP	Lågspänningsställverk

Anm:

Installations-, idriftagnings- och driftsinstruktioner leveras med varje station.
Färger belopp enligt offert.

Ritad av V.Navross 12.12.2024		Kontrollerad av	Godkänd av	Projektnummer HEKA E.ON 2025	Projekttyp	Projektnummer	Hög nivå funktion = HEKA1VM1250-2	Plats+		
Ändring	Datum	Not		Kunddokumentnummer	Beskrivning Layoutritning N8RMU, N12RMU	 Harju Elekter Elektrotehnika AS +372 6747449 info.ee@harjuelekter.com	Ritningsnummer	Ändring	Dokumenttyp EFA	
				Kund			Format DIN A3	Skala 1 : 50	Blad 1	Antal sidor 1

D12-0002024 Utgåva: 7.0

Kontrollplan

för prefabricerade nätstationer

Kommun:	Mönsterås
Fastighet:	Mönsterås 6:1
NST (ID och namn):	N163728 STRÖMGATAN
Byggherre:	EON Mattias Karlsson
Entreprenörens PL:	VSN Markus Granath

Anmälningar	Datum	Signatur
Anmälan för Startbesked (min 3 veckor innan arbetet påbörjas)		
Beslut Startbesked		
Anmälan Slutsamråd (Slutbesked ska erhållas från kommunen innan driftsättning)		
Beslut Slutbesked		

Kontrollpunkter	Datum	Signatur
Utförd byggnation överensstämmer med beviljat bygglov Avseende placering och utförande		
Stationsbädd består inte till någon del av organiskt materiel		
Dränering av stationsbädd		
Geoduk för separering av massor		
Uppbyggnad av stationsbädd enligt EBR KJ 59 och avtal Enligt KJ59 och krav inom gällande avtal (ramavtalet)		
Planering av mark runt nätstation (Utfört enligt E.ON Energidistributions krav)		
Farligt avfall och annat avfall har tagits omhand (Utfört enligt E.ON Energidistributions krav)		
Kontroll avstånd till befintlig byggnad (Utfört enligt ELSAK-FS)		

Byggherren

Entreprenörens projektledare

EON Mattias Karlsson

VSN Markus Granath