



Beskrivning av ärende, Tidsbegränsat bygglov

Diarienummer: MBN-2025-1125

Ansökan avser: Tidsbegränsat bygglov

Fastighet: Kättingen 37, Kalmarsundsgatan 1, Mönsterås

Skäl till underrättelse


Mönsterås kommun har mottagit en bygglovsansökan på fastigheten Kättingen 37, Kalmarsundsgatan 1, Mönsterås. Ansökan redovisar tillfälligt bygglov för nybyggnad av kök- och matsalspaviljong. Ansökan avser en period på fem år.

Åtgärden strider mot detaljplanen genom att byggnaden delvis placeras på mark som inte får bebyggas (punktprickad mark).

Berörda ges möjlighet att yttra sig om ansökan. Yttrandet ska ha inkommit till miljö- och byggnadsnämnden senast den 4 november 2025.

Linjen ska vara 100 mm!

Karta för användning vid bygglovshandling ska vara skalenlig.
Linjen ska efter kopiering eller utskrift vara 100 mm lång.

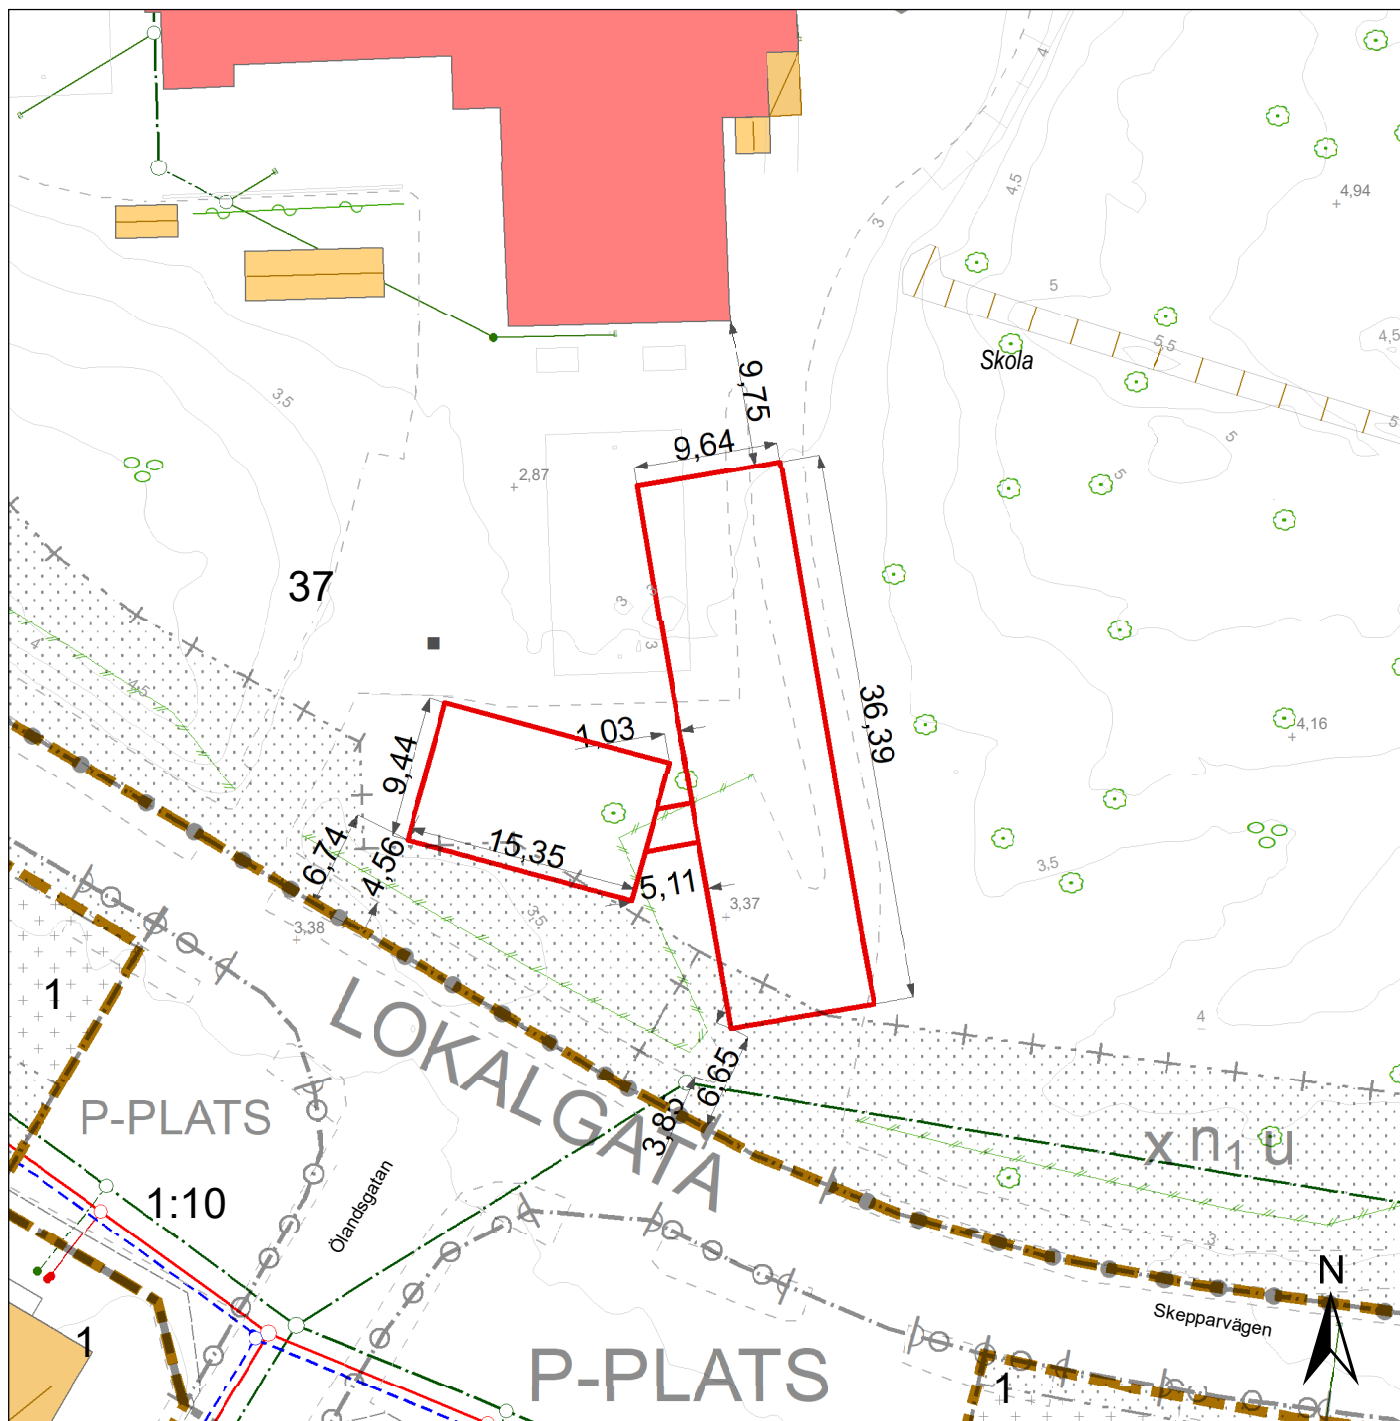

Förenklad nybyggnadskarta

Del av Kättingen 37

Adress: Kalmarsundsgatan 1
Kommun: Mönsterås

Fastigheten bildad/reglerad: 19711231
Area: 27616 m²

Kartan upprättad 251010 av:
Håkan Johansson, Kart och mättekn.

Detaljplan laga kraft: 2003-03-25
Genomförandetid utgår: Utgått

- Endast komplementbyggnad
- Marken får inte förses med byggnad
- Planområdesgräns
- Användningsgräns
- Egenskapsgräns
- Administrativ gräns
- Egenskapsgräns och administrativ gräns
- Körbar förbindelse får inte anordnas
- Stängsel ska anordnas
- Vattenledning
- Spilledning
- Servisledning spill
- Dagvattenledning
- Dagvattenledning
- Servisledning dagvatten
- Slänt
- Höjdkurvor interv. 0,5 m



Mönsterås kommun
Box 54, 383 22 Mönsterås
Tel 010-353 70 00
teknisk@monsteras.se


0 5 10 20 30
Meter
Skala 1:500
Kartan framtagen med GNSS-mätning/Primärkarta
Koordinatsystem: Sweref991630. Höjdsystem: RH2000



Plan 1
1:100



BYGGLOVSHANDLING			
		MÖNSTERÅS KOMMUN	
		TILLFÄLLIG MODULUPPSTÄLLNING	
		KÖK OCH MATSAL	
		MÖNSTERÅS KOMMUN	
		KÄTTINGEN 37	
		S2000	
		PLANRITNING A1	
Expandia Modular AB 021-80 41 10 www.expandia.se info@expandia.se		Datum: 2025-06-09	Ritad av: Thomas Gatestål
		Skala: 1:100	Avtalsnummer: Ritningsnummer: 244181.01
		Rev: C	

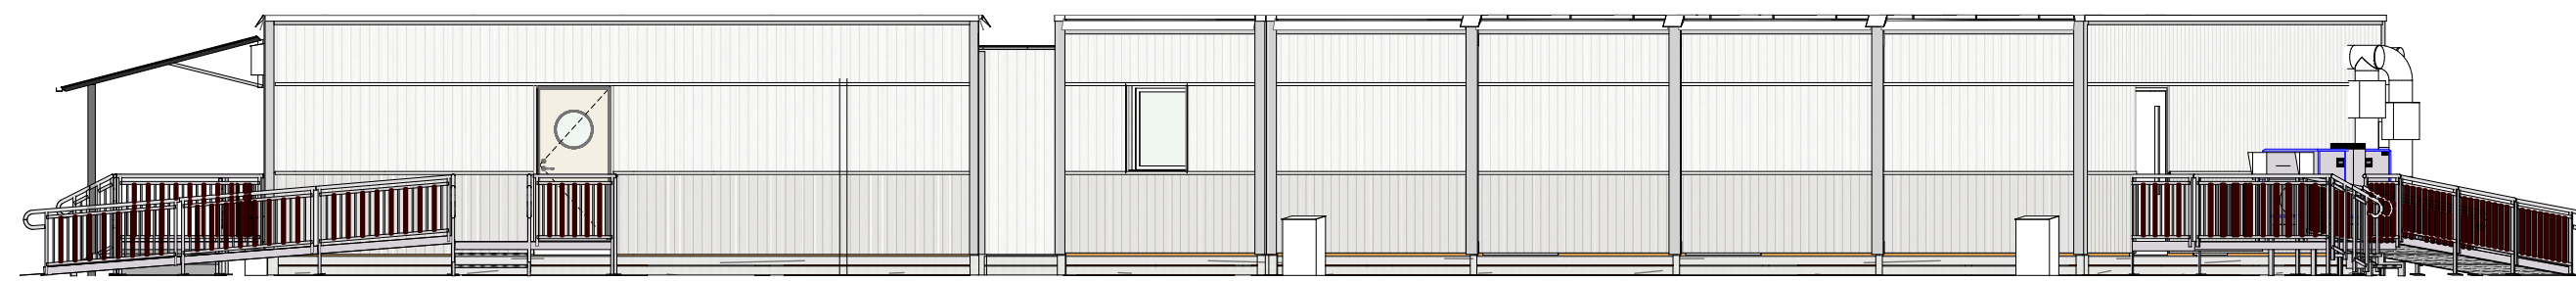


NORR
1:100




SÖDER
1:100

NCS: S1502-B50G →
NCS: S1502-B50G →
NCS: S3502-Y →

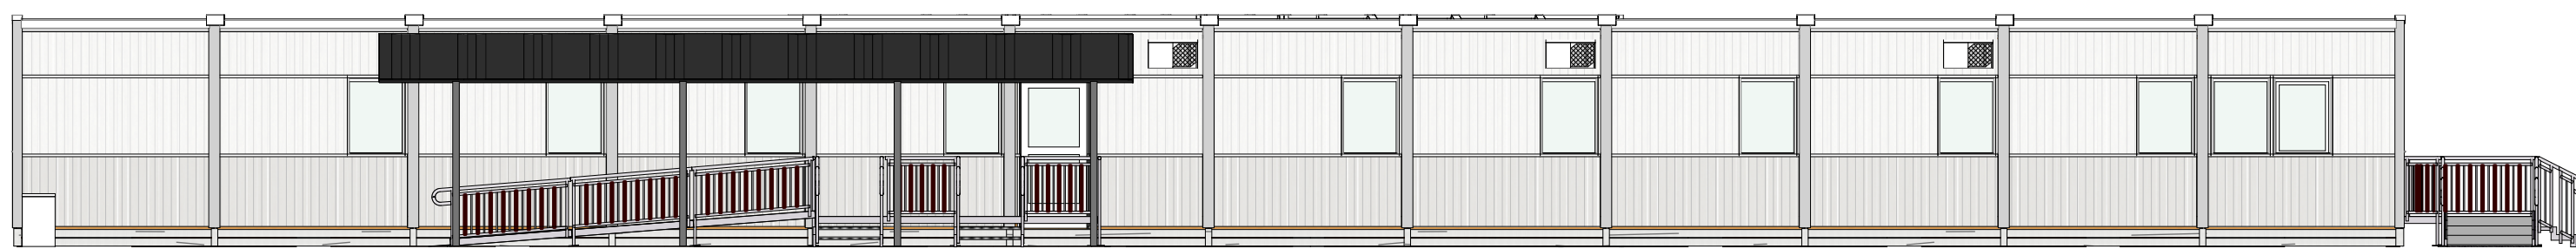

ÖSTER
1:100

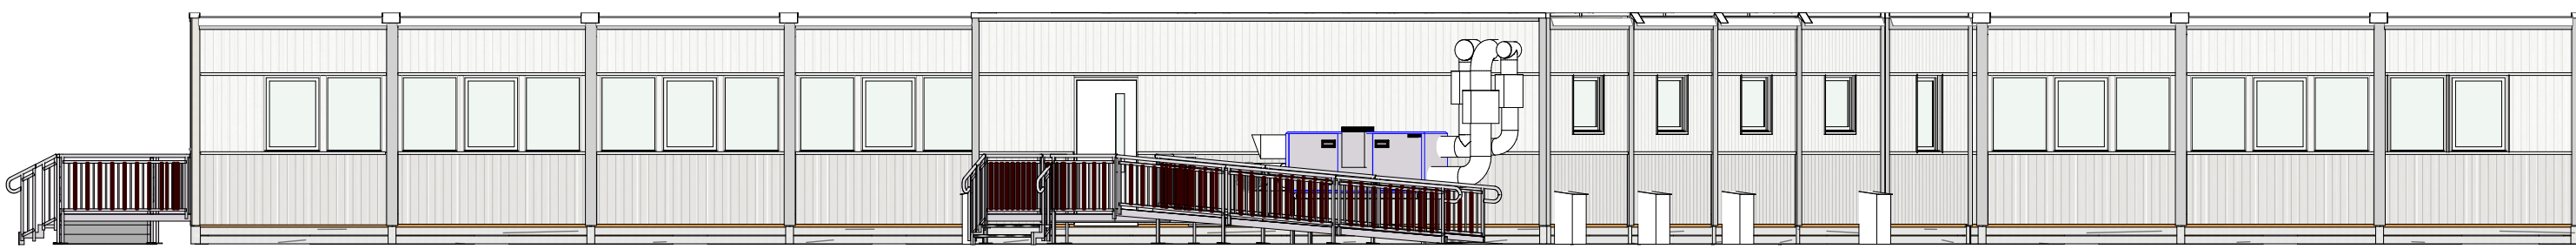

VÄSTER
1:100



NORDVÄST
1:100



SYDVÄST
1:100

SKALA 1:100

0 1 2 5 10
METER

BYGGLOVSHANDLING



Expandia Modular AB
021-80 41 10
www.expandia.se
info@expandia.se

Datum:
2025-10-06

Ritad av:
Thomas Gatestål

Skala:
1:100

Avtalsnummer:

Ritningsnummer:
244181.11

Rev:
A

A	KOMPLETTERAT MED FASADER	2025-10-14	TGL
BET	ÄNDRINGEN AVSER	DATUM	SIGN

MÖNSTERÅS KOMMUN
TILLFÄLLIG MODULUPPSTÄLLNING
KÖK OCH MATSAL
MÖNSTERÅS KOMMUN
KÄTTINGEN 37
S2000
FASADRITNING A1