



Beskrivning av ärende, Nybyggnad av transformatorstation

Diarienummer: MBN-2025-1215

Ansökan avser: Bygglov

Fastighet: LJUNGNÄS 1:10

Skäl till underrättelse

Mönsterås kommun har mottagit en bygglovsansökan på fastigheten LJUNGNÄS 1:10. Ansökan redovisar nybyggnad av transformatorstation.

Den föreslagna placeringen innebär en avvikelse från den gällande detaljplanen. Detaljplanen anger för platsen naturområde.



Information om förenklad delgivning

I detta ärende kommer Miljö- och byggnadsnämnden i Mönsterås kommun att använda förenklad delgivning. Det gör vi för att förenkla delgivningen och minska kostnaden både för dig och kommunen. Det innebär att du inte behöver skicka in något mottagningskvitto på att du har tagit emot beslut eller andra handlingar som vi skickat till dig.

Det är viktigt att du meddelar oss om du byter adress, det gäller både post- och e-postadress. Detta gäller så länge som ärendet pågår, tills ett beslut har vunnit laga kraft.

Du får två brev


När vi har ett beslut eller annan handling som du ska delges så kommer vi att skicka två brev. Breven skickas till din senaste kända adress med vanlig post eller e-post.

Det första brevet innehåller handlingen som du ska delges.

Det andra brevet är ett kontrollmeddelande där vi berättar att vi skickat handlingen. Det andra brevet skickar vi en arbetsdag efter det första brevet.

När är du delgiven?

Att vara delgiven betyder att man anses ha tagit emot en handling. Två veckor efter det första brevet skickades till dig är du delgiven.

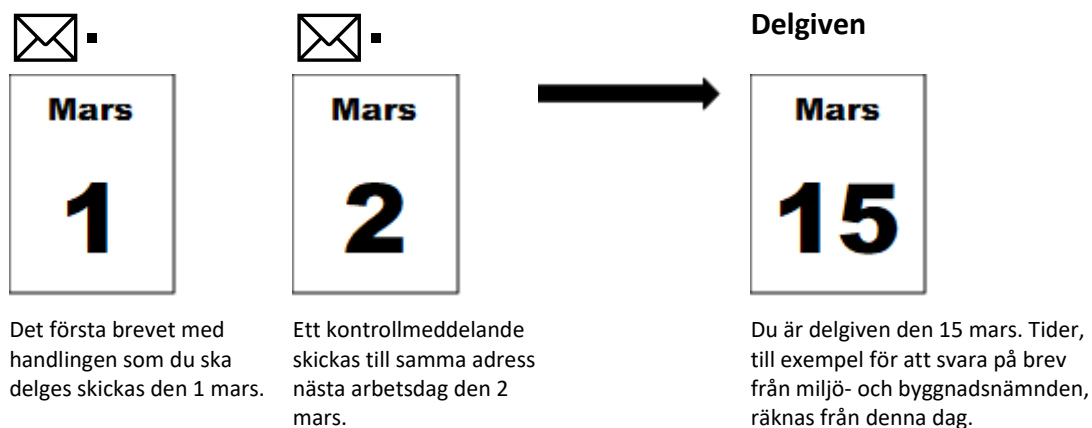

Medan ärendet pågår

Handlingar kan skickas till dig med förenklad delgivning så länge som ärendet pågår. Om ärendet överklagas kan förenklad delgivning användas även i högre instanser.

Viktigt!


- Hör av dig till miljö- och byggnadsnämnden om du bara fått kontrollmeddelandet.
- Kom ihåg att meddela oss om du byter adress, både postadress och e-postadress.
- Kontrollera din post varje minst varannan vecka så att du inte missar något viktigt som till exempel en tid för svar.
- Om du är på semester eller av någon annan anledning inte kan kontrollera din post så måste du meddela oss i förväg.

Linjen ska vara 100 mm!

Karta för användning vid bygglovshantering ska vara skalenlig.
Linjen ska efter kopiering eller utskrift vara 100 mm lång.

Nätstation
Harju N8/3
Mossgrön, svart tak
RAL6009, 9005
LxBxH
2,8x2,26x2.4 6,3m²

SWEREF99TM
C Nätstation
N6321752
E587930
NÖ hörnet
N6321753
E587931
Sö hörnet
N6321750
E587931

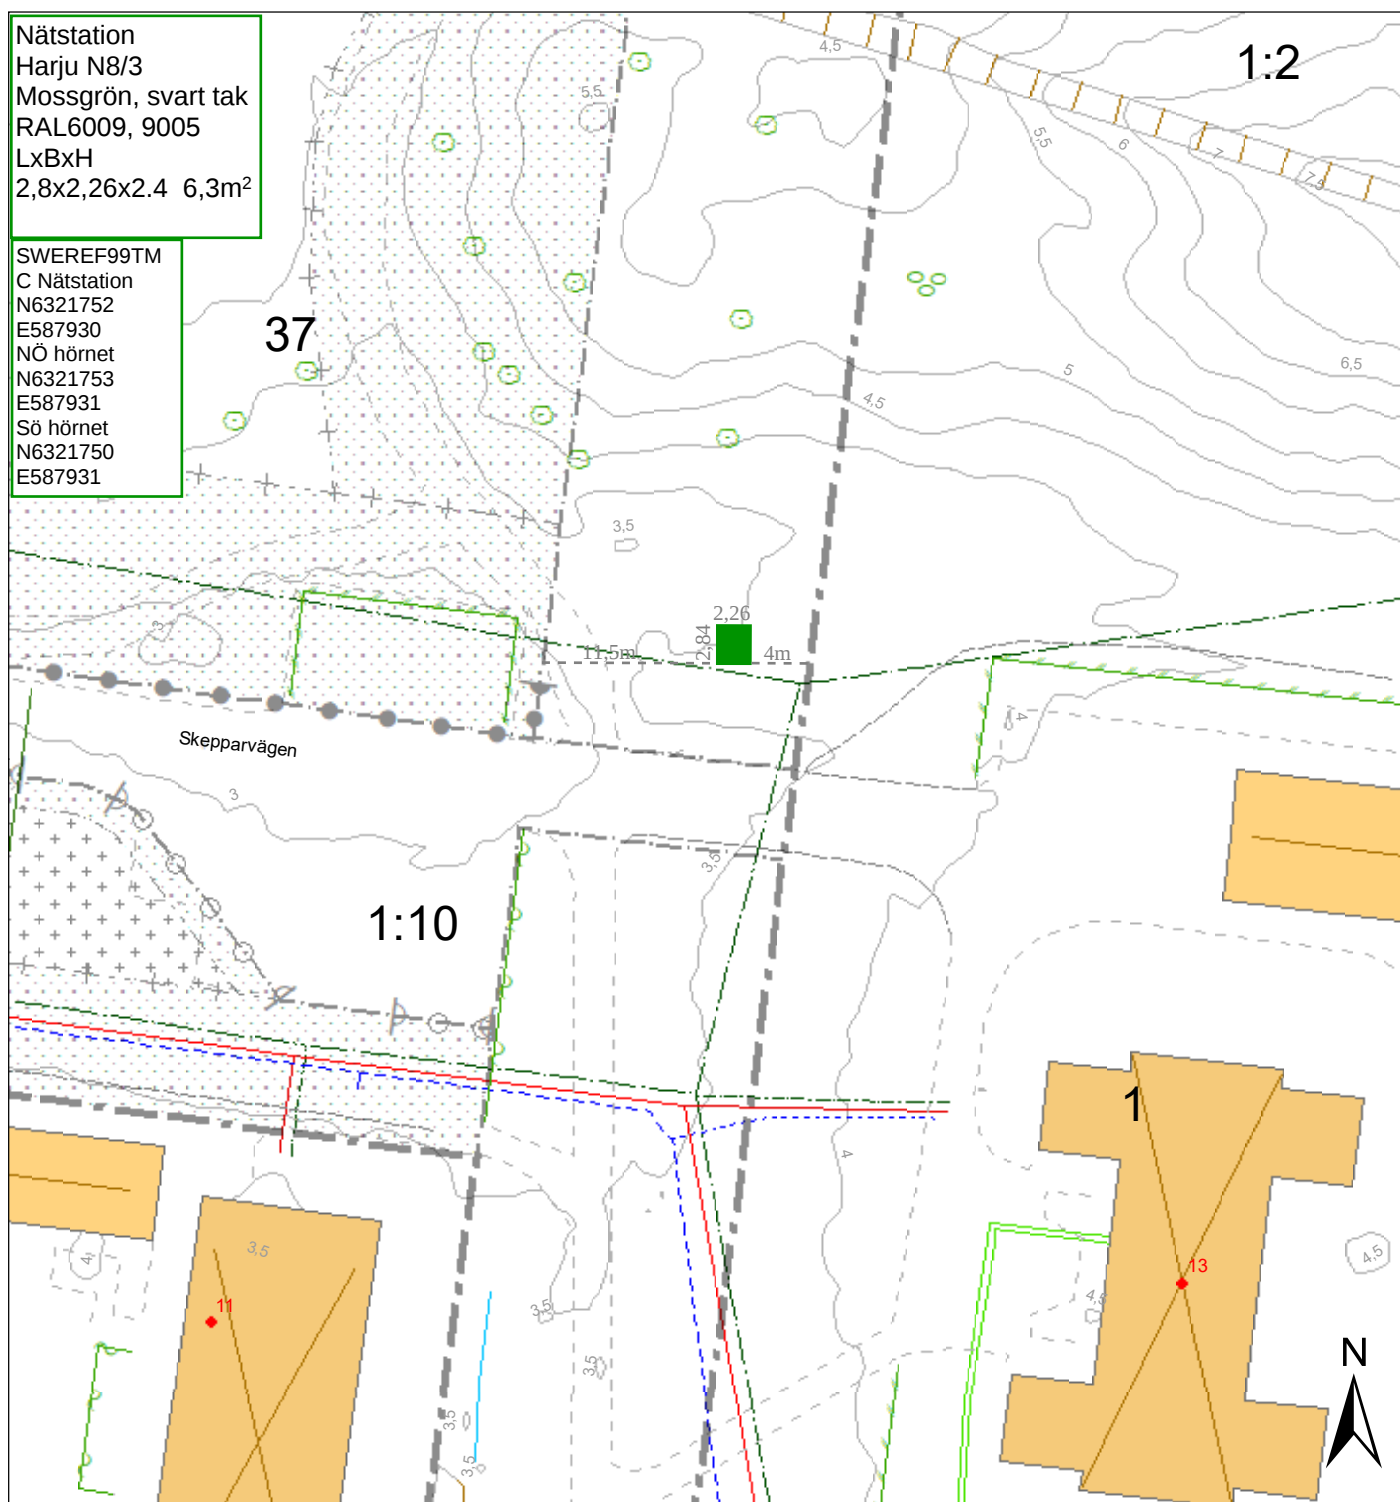

Kartutdrag

Del av Ljungnäs 1:10

Datum: 20251031

Adress:

Kommun: Mönsterås

Fastighetsarea: Tot. ca 2,2 ha




Mönsterås kommun
Box 54, 383 22 Mönsterås
Tel 010-353 70 00
teknisk@monsteras.se

0 5 10 20 30
Meter


Skala 1:500

Kartan framtagen ur Mönsterås kommuns primärkarta.
Koordinatsystem: Sweref991630. Höjdsystem: RH2000

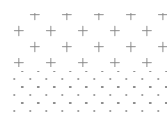

Endast komplementbyggnad

Marken får inte förses med byggnad

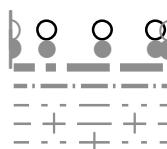

Körbar förbindelse får inte anordnas
Stängsel ska anordnas

Planområdesgräns

Användningsgräns





Egenskapsgräns

Administrativ gräns

Egenskapsgräns och administrativ gräns



SKALA 1 : 50

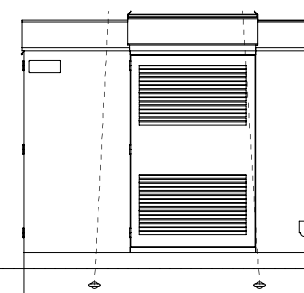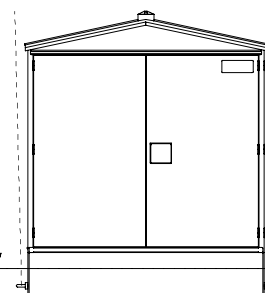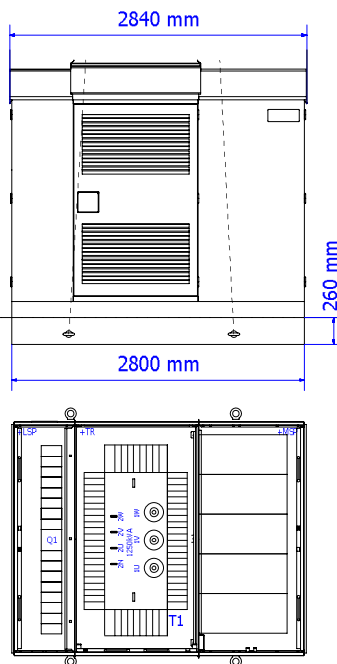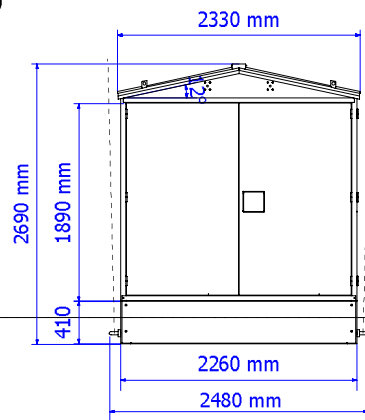

Dimensioner:

Längd [mm]	2840 (2800)
Bredd [mm]	2330 (2260)
Höjd [mm]	2690 (2430)
Maximalt tillåtna transformatordimensioner [mm] (LxBxH)	1900x1100x2000
Maximalt tillåtna RMU ställverk dimensioner [mm] (LxBxH)	2000x840x1650

MSP	Mellanspänningsställverk
T1	Transformator
LSP	Lågspänningsställverk

Vikter:

Byggnad med kabel källare [kg]	2825
Mellanspänningsställverk [kg]	1000
Lågspänningsställverk [kg]	175
Total vikt (inkl. transformator) [kg]	ca. 7550

Anm:

Installations-, idrifttagnings- och driftsinstruktioner leveras med varje station.
Färger belopp enligt offert.

Ritad av V.Navross 12.12.2024		Kontrollerad av	Godkänd av	Projektnummer HEKA E.ON 2025	Projekttyp	Projektnummer	Hög nivå funktion = HEKA1VM1250-2	Plats +		
Ändring	Datum	Not	Kunddokumentnummer	Beskrivning	Layoutritning N8RMU, N12RMU	 HARJU ELEKTER® Harju Elekti Elektrotehnika AS Paldiski mnt. 31 +372 6747449 76606 Keila info.ee@harjuelekti.com Estonia	Ritningsnummer	Ändring	Dokumenttyp	
			Kund				Format	Skala	Blad	Dokument
							DIN A3	1 : 50	1	1