



Beskrivning av ärende, Anläggande av parkering

Diarienummer: MBN-2025-1321

Ansökan avser: Bygglov

Fastighet: OKNÖ 1:1, Oknövägen 82, Mönsterås

Skäl till underrättelse

Mönsterås kommun har mottagit en bygglovsansökan på fastigheten OKNÖ 1:1, Oknövägen 82, Mönsterås. Ansökan redovisar anläggning av parkeringsplatser. Inga markarbeten kommer göras, endast uppsättning av skyltning för parkeringsplatser.

Parkeringsplatserna är uppdelade på två ytor varav den ena är 5 x 32 meter och den andra 5 x 15 meter.

Den föreslagna placeringen innebär en avvikelse från den gällande detaljplanen. Detaljplanen anger för platsen naturmark.

Som berörd sakägare får du tillfälle att yttra dig om den bifogade ansökan, enligt 9 kap. 25 § plan- och bygglagen (2010:900), PBL.

Ditt yttrande måste vara miljö- och byggförvaltningen tillhanda **senast 12 januari 2026**.

Enklast är att skicka ett mejl till miljo-bygg@monsteras.se, Ange följande i rubriken:

"Yttrande, OKNÖ 1:1, MBN-2025-1321"


Mejlet ska innehålla dina synpunkter, för- och efternamn samt adress.

Handlingarna finns tillgängliga på miljö- och byggförvaltningen, Mönsterås kommun Kvarngatan 2, Mönsterås.

Du kan även kontakta oss på 010-35 37 907 eller miljo-bygg@monsteras.se för att ta del av handlingarna.

Linjen ska vara 100 mm!

Karta för användning vid bygglovshandling ska vara skalenlig.
Linjen ska efter kopiering eller utskrift vara 100 mm lång.

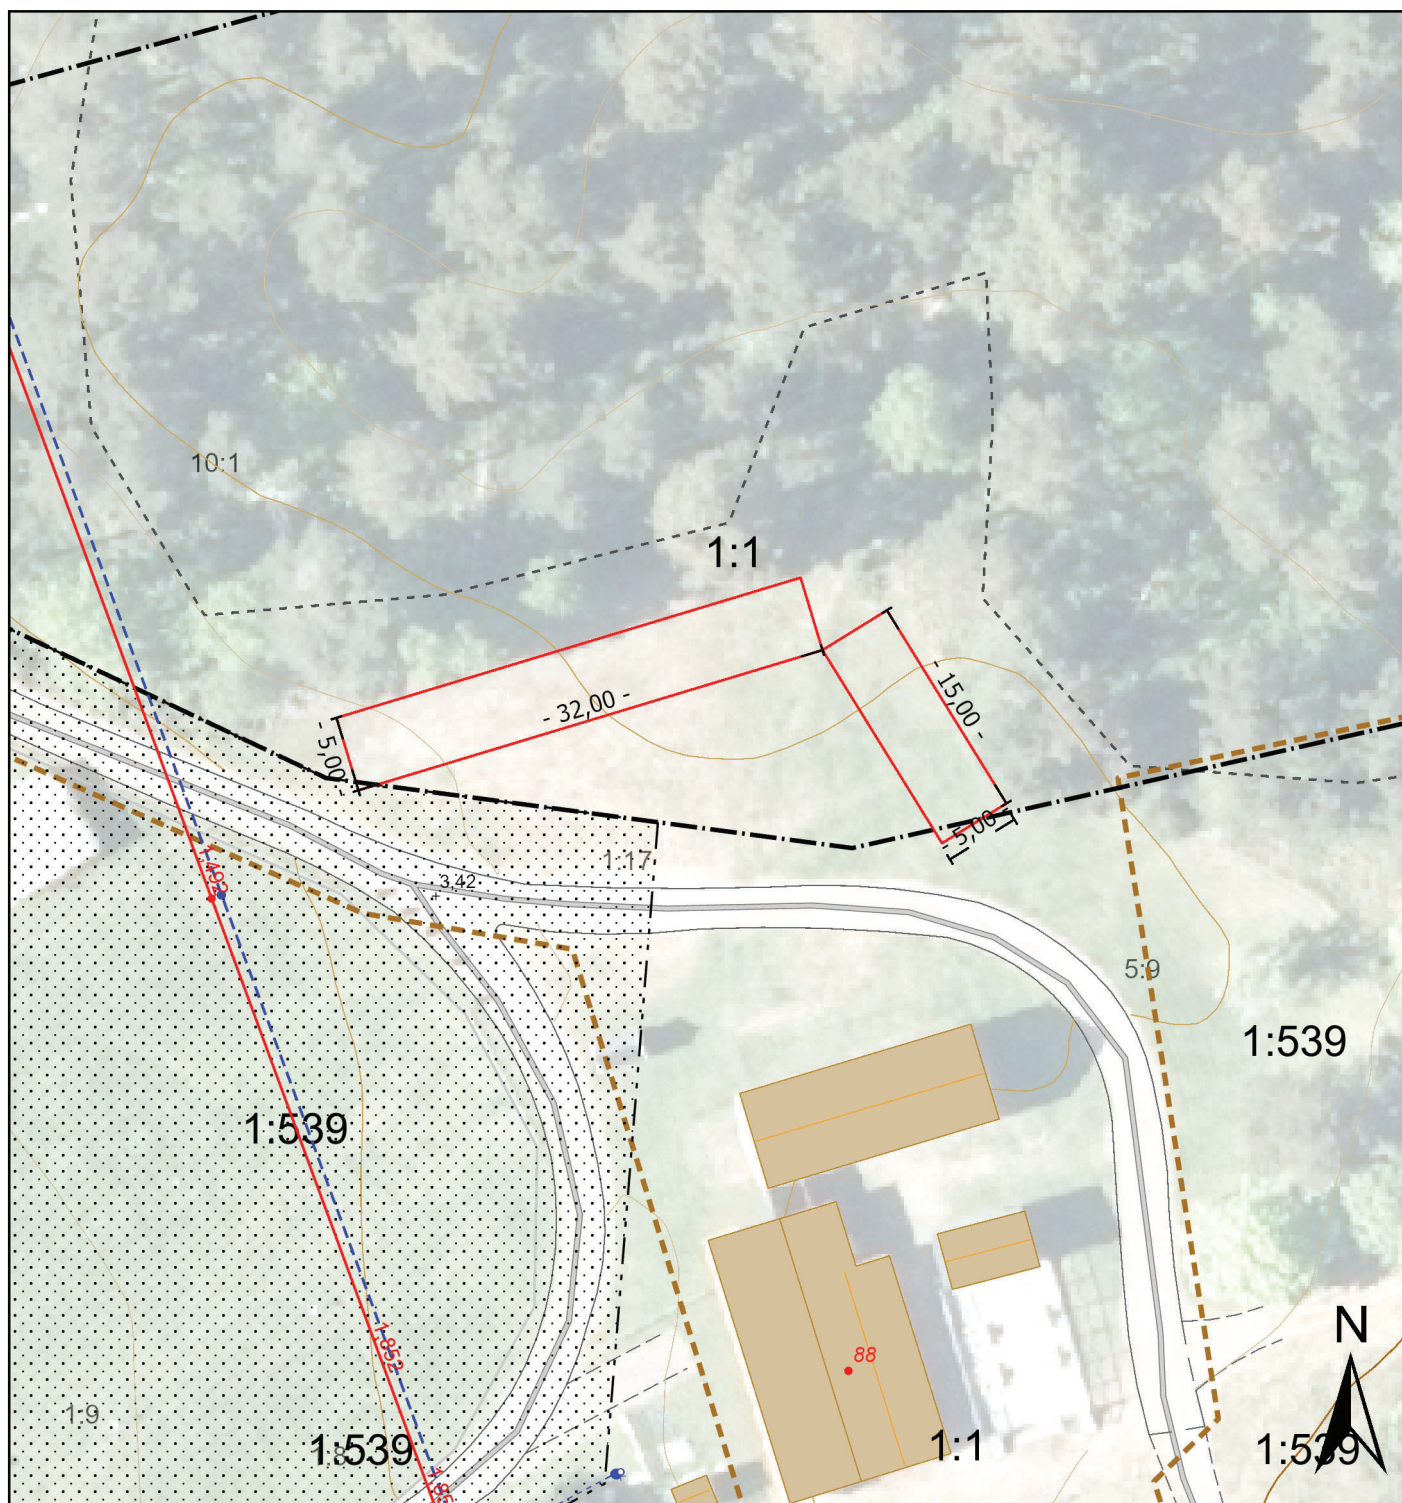

Kartutdrag

Del av Oknö 1:1, Kaffetorpet

Datum: 2025-12-03

Adress:

Kommun: Mönsterås

Fastighetsarea:



Mönsterås kommun
Box 54, 383 22 Mönsterås
Tel 010-353 70 00
teknisk@monsteras.se

0 5 10 20 30 Meter

Skala 1:500

Karta framtagen ur Mönsterås kommuns primärkarta.

Koordinatsystem: Sweref991630. Höjdsystem: RH2000

- Marken får inte förses med byggnad
- Kvartersgräns
- Traktgräns
- Vattenledning
- Vattenledning
- Spilledning
- Servisledning spill
- Dagvattenledning
- Dagvattenledning
- Odlad mark
- Slätt
- Höjdkurvor interv. 1 m
- Ang
- Aker