



Beskrivning av ärende, Nybyggnad av komplementbyggnad

Diarienummer: MBN-2025-1319

Ansökan avser: Bygglov

Fastighet: MÖLSTAD 24:1

Skäl till underrättelse

Mönsterås kommun har mottagit en bygglovsansökan på fastigheten MÖLSTAD 24:1. Ansökan redovisar nybyggnad av komplementbyggnad. Komplementbyggnad kommer ha en byggnadsarea av 55,2 m² och vara 3,8 meter hög. Fasadmaterial ska vara röd träpanel.

Ansökan avser en åtgärd som ska utföras i ett område som inte omfattas av någon detaljplan eller områdesbestämmelser.

Som berörd sakägare får du tillfälle att yttra dig om den bifogade ansökan, enligt 9 kap. 25 § plan- och bygglagen (2010:900), PBL.

Ditt yttrande måste vara miljö- och byggförvaltningen tillhanda **senast 12 januari 2026**.

Enklast är att skicka ett mejl till miljo-bygg@monsteras.se, Ange följande i rubriken:

"Yttrande, MÖLSTAD 24:1, MBN-2025-1319"


Mejlet ska innehålla dina synpunkter, för- och efternamn samt adress.

Handlingarna finns tillgängliga på miljö- och byggförvaltningen, Mönsterås kommun Kvarngatan 2, Mönsterås.

Du kan även kontakta oss på 010-35 37 907 eller miljo-bygg@monsteras.se för att ta del av handlingarna.

Linjen ska vara 100 mm!

Karta för användning vid bygglovshandling ska vara skalenlig.
Linjen ska efter kopiering eller utskrift vara 100 mm lång.

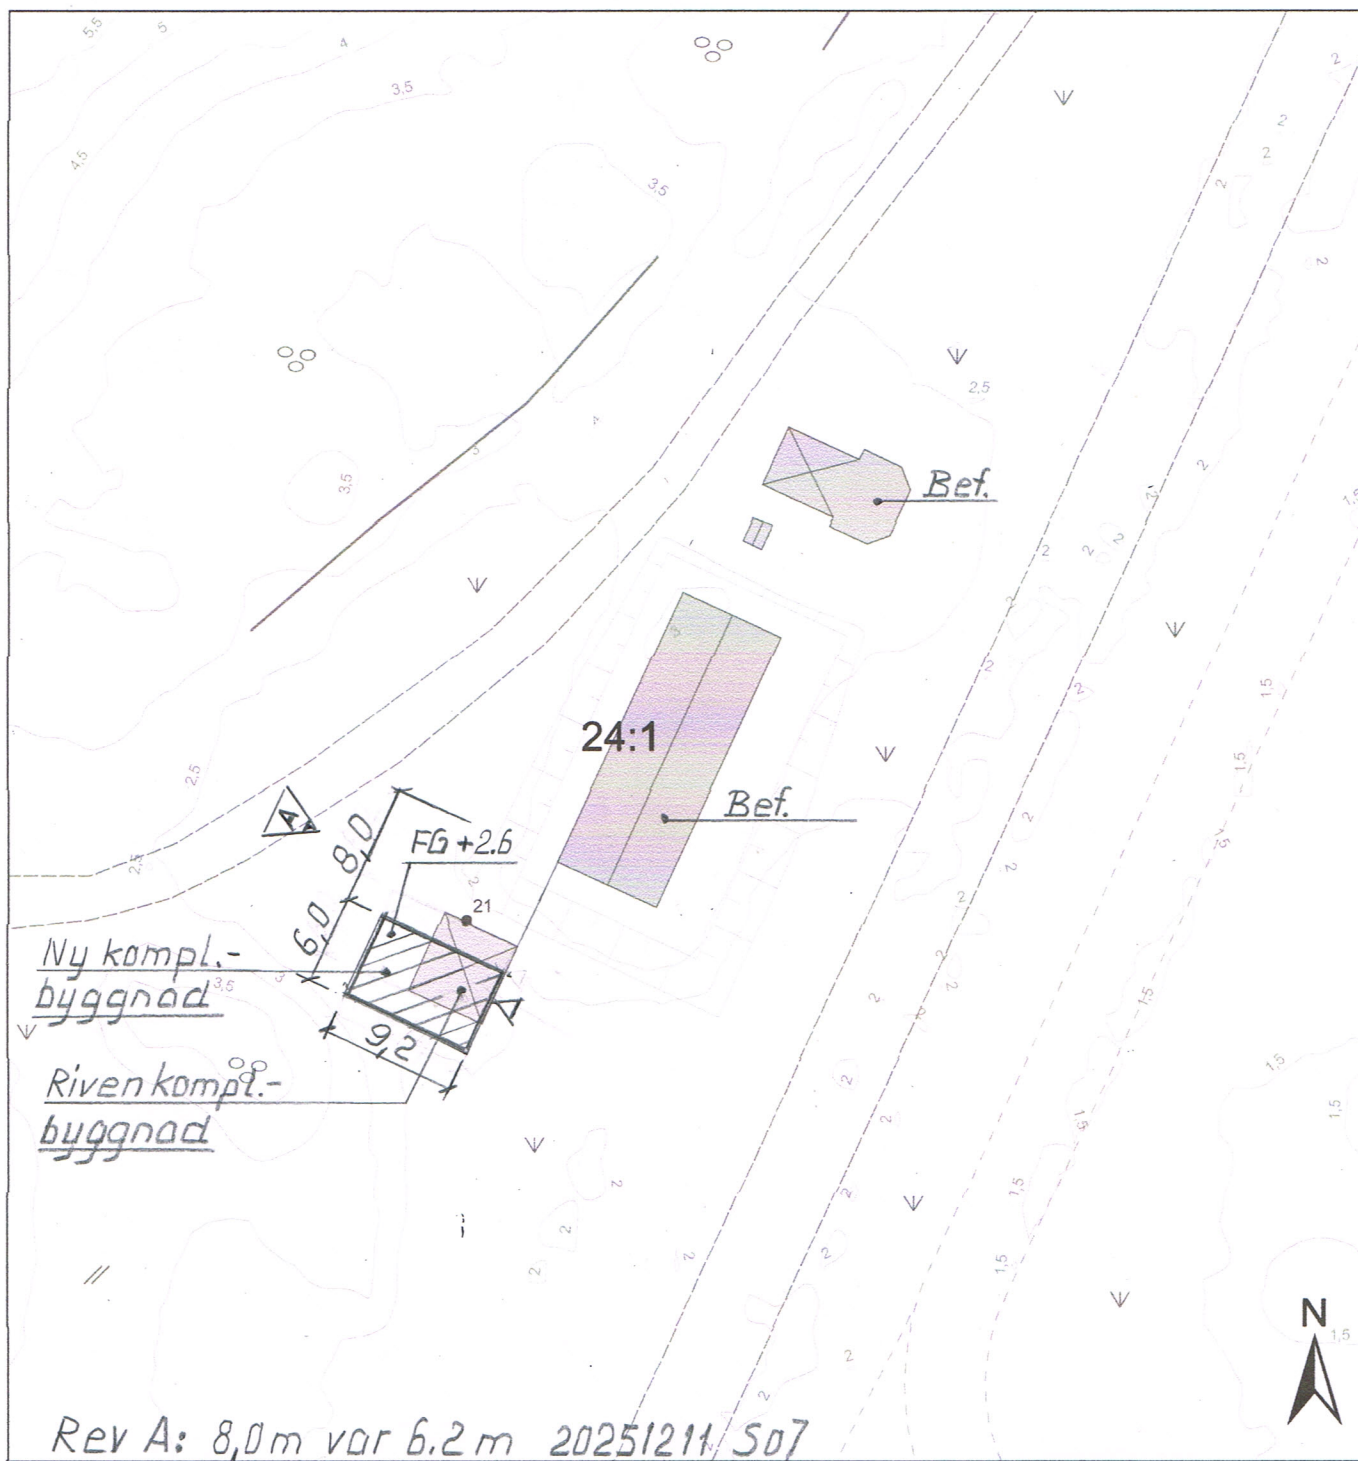

Kartutdrag

Del av Mölstad 24:1

OBS Generellt strandskydd gäller
över hela kartans utbredning

Datum: 20251201
Adress: Hagmarksvägen 21
Kommun: Mönsterås
Fastighetsarea: Tot. ca 70 ha





Situationsplan 251203-02A4 Rev A
20251203 S Jonsson




Mönsterås kommun
Box 54, 383 22 Mönsterås
Tel 010-353 70 00
teknisk@monsteras.se

0 5 10 20 30
Meter
Skala 1:500
Kartan framtagen ur Mönsterås kommuns primärkarta.
Koordinatsystem: Sweref991630. Höjdsystem: RH2000

Slänt
Stenmur
Höjdkurvor interv. 0,5m
Lövskog
Äng
Åker

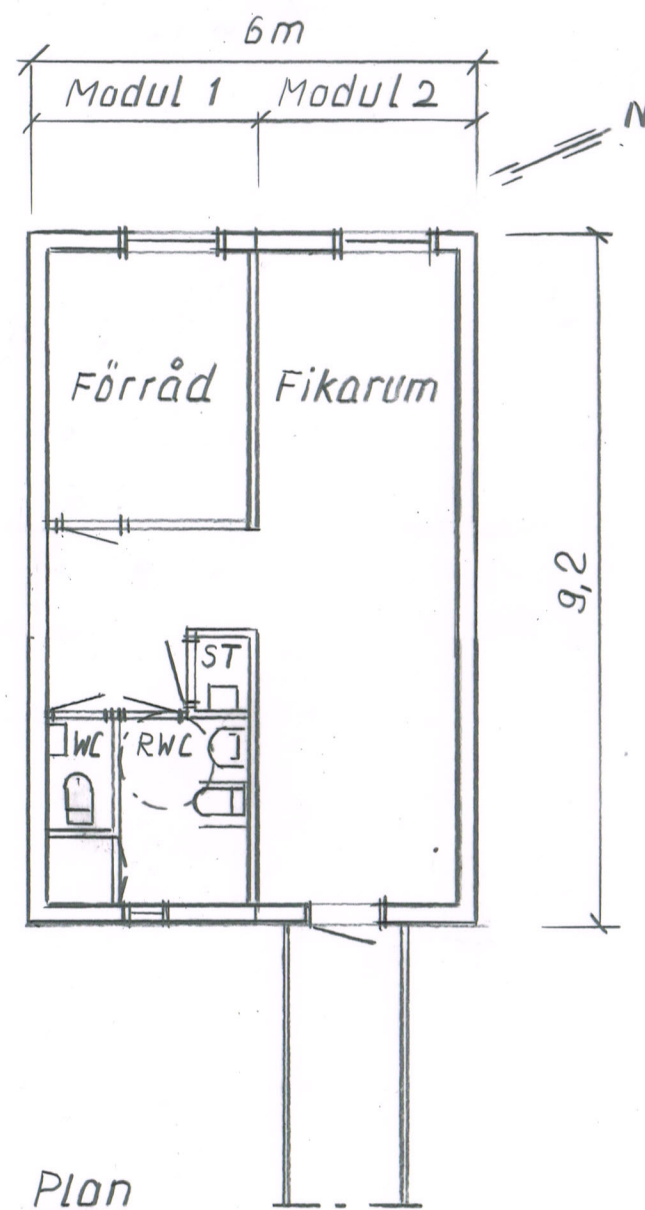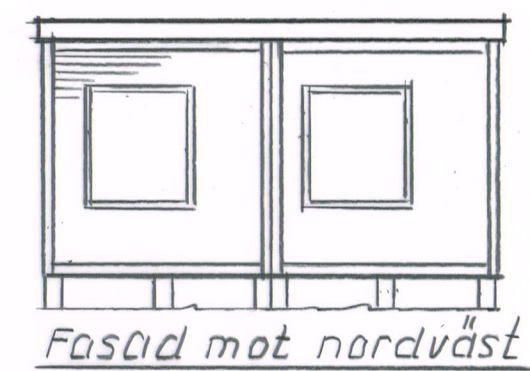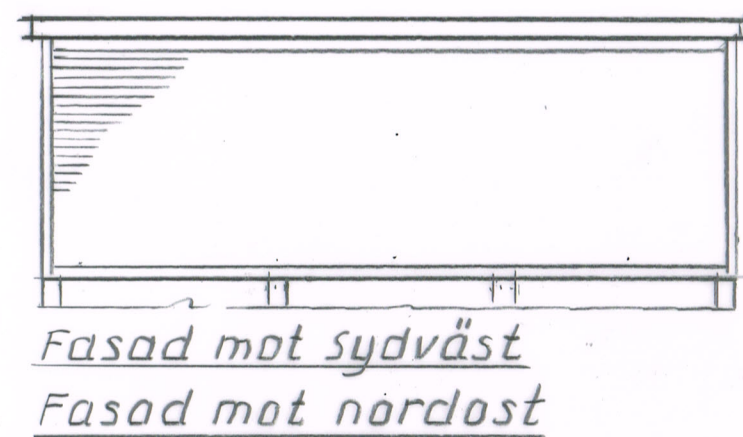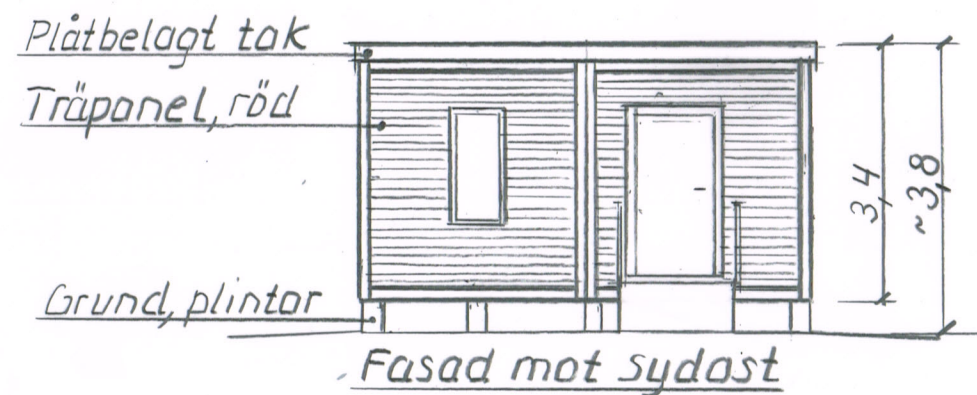

Byggarea
BYA 55,2m²

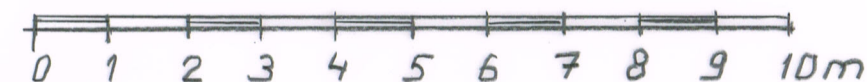

Byggherre Ylva Alexandersson

Mölsta 24:1 Mönsterås kn	Dat
Förslagsritn. komplementbyggn	20251203
Plan och fasader	Sk 1:100
Skoghem RITMO HB	Rit
0727340063	Sjansson
	Ritnr
	251203-01 A3