



Beskrivning av ärende, Nybyggnad av transformatorstation

Diarienummer: MBN-2026-28

Ansökan avser: Bygglov

Fastighet: HABBESTORP 1:28

Skäl till underrättelse

Mönsterås kommun har mottagit en bygglovsansökan på fastigheten HABBESTORP 1:28.

Ansökan redovisar nybyggnad av transformatorstation om 4,83 kvadratmeter.

Ansökan avser en åtgärd som ska utföras i ett område som inte omfattas av någon detaljplan eller områdesbestämmelser.

Som berörd sakägare får du tillfälle att yttra dig om den bifogade ansökan, enligt 9 kap. 25 § plan- och bygglagen (2010:900), PBL.

Ditt yttrande måste vara miljö- och byggförvaltningen tillhanda **senast 6 februari 2026**.


Enklast är att skicka ett mejl till miljo-bygg@monsteras.se, Ange följande i rubriken:

"Yttrande, HABBESTORP 1:28, MBN-2026-28"


Mejlet ska innehålla dina synpunkter, för- och efternamn samt adress.

Handlingarna finns tillgängliga på miljö- och byggförvaltningen, Mönsterås kommun Kvarngatan 2, Mönsterås.

Du kan även kontakta oss på 010-35 37 907 eller miljo-bygg@monsteras.se för att ta del av handlingarna.

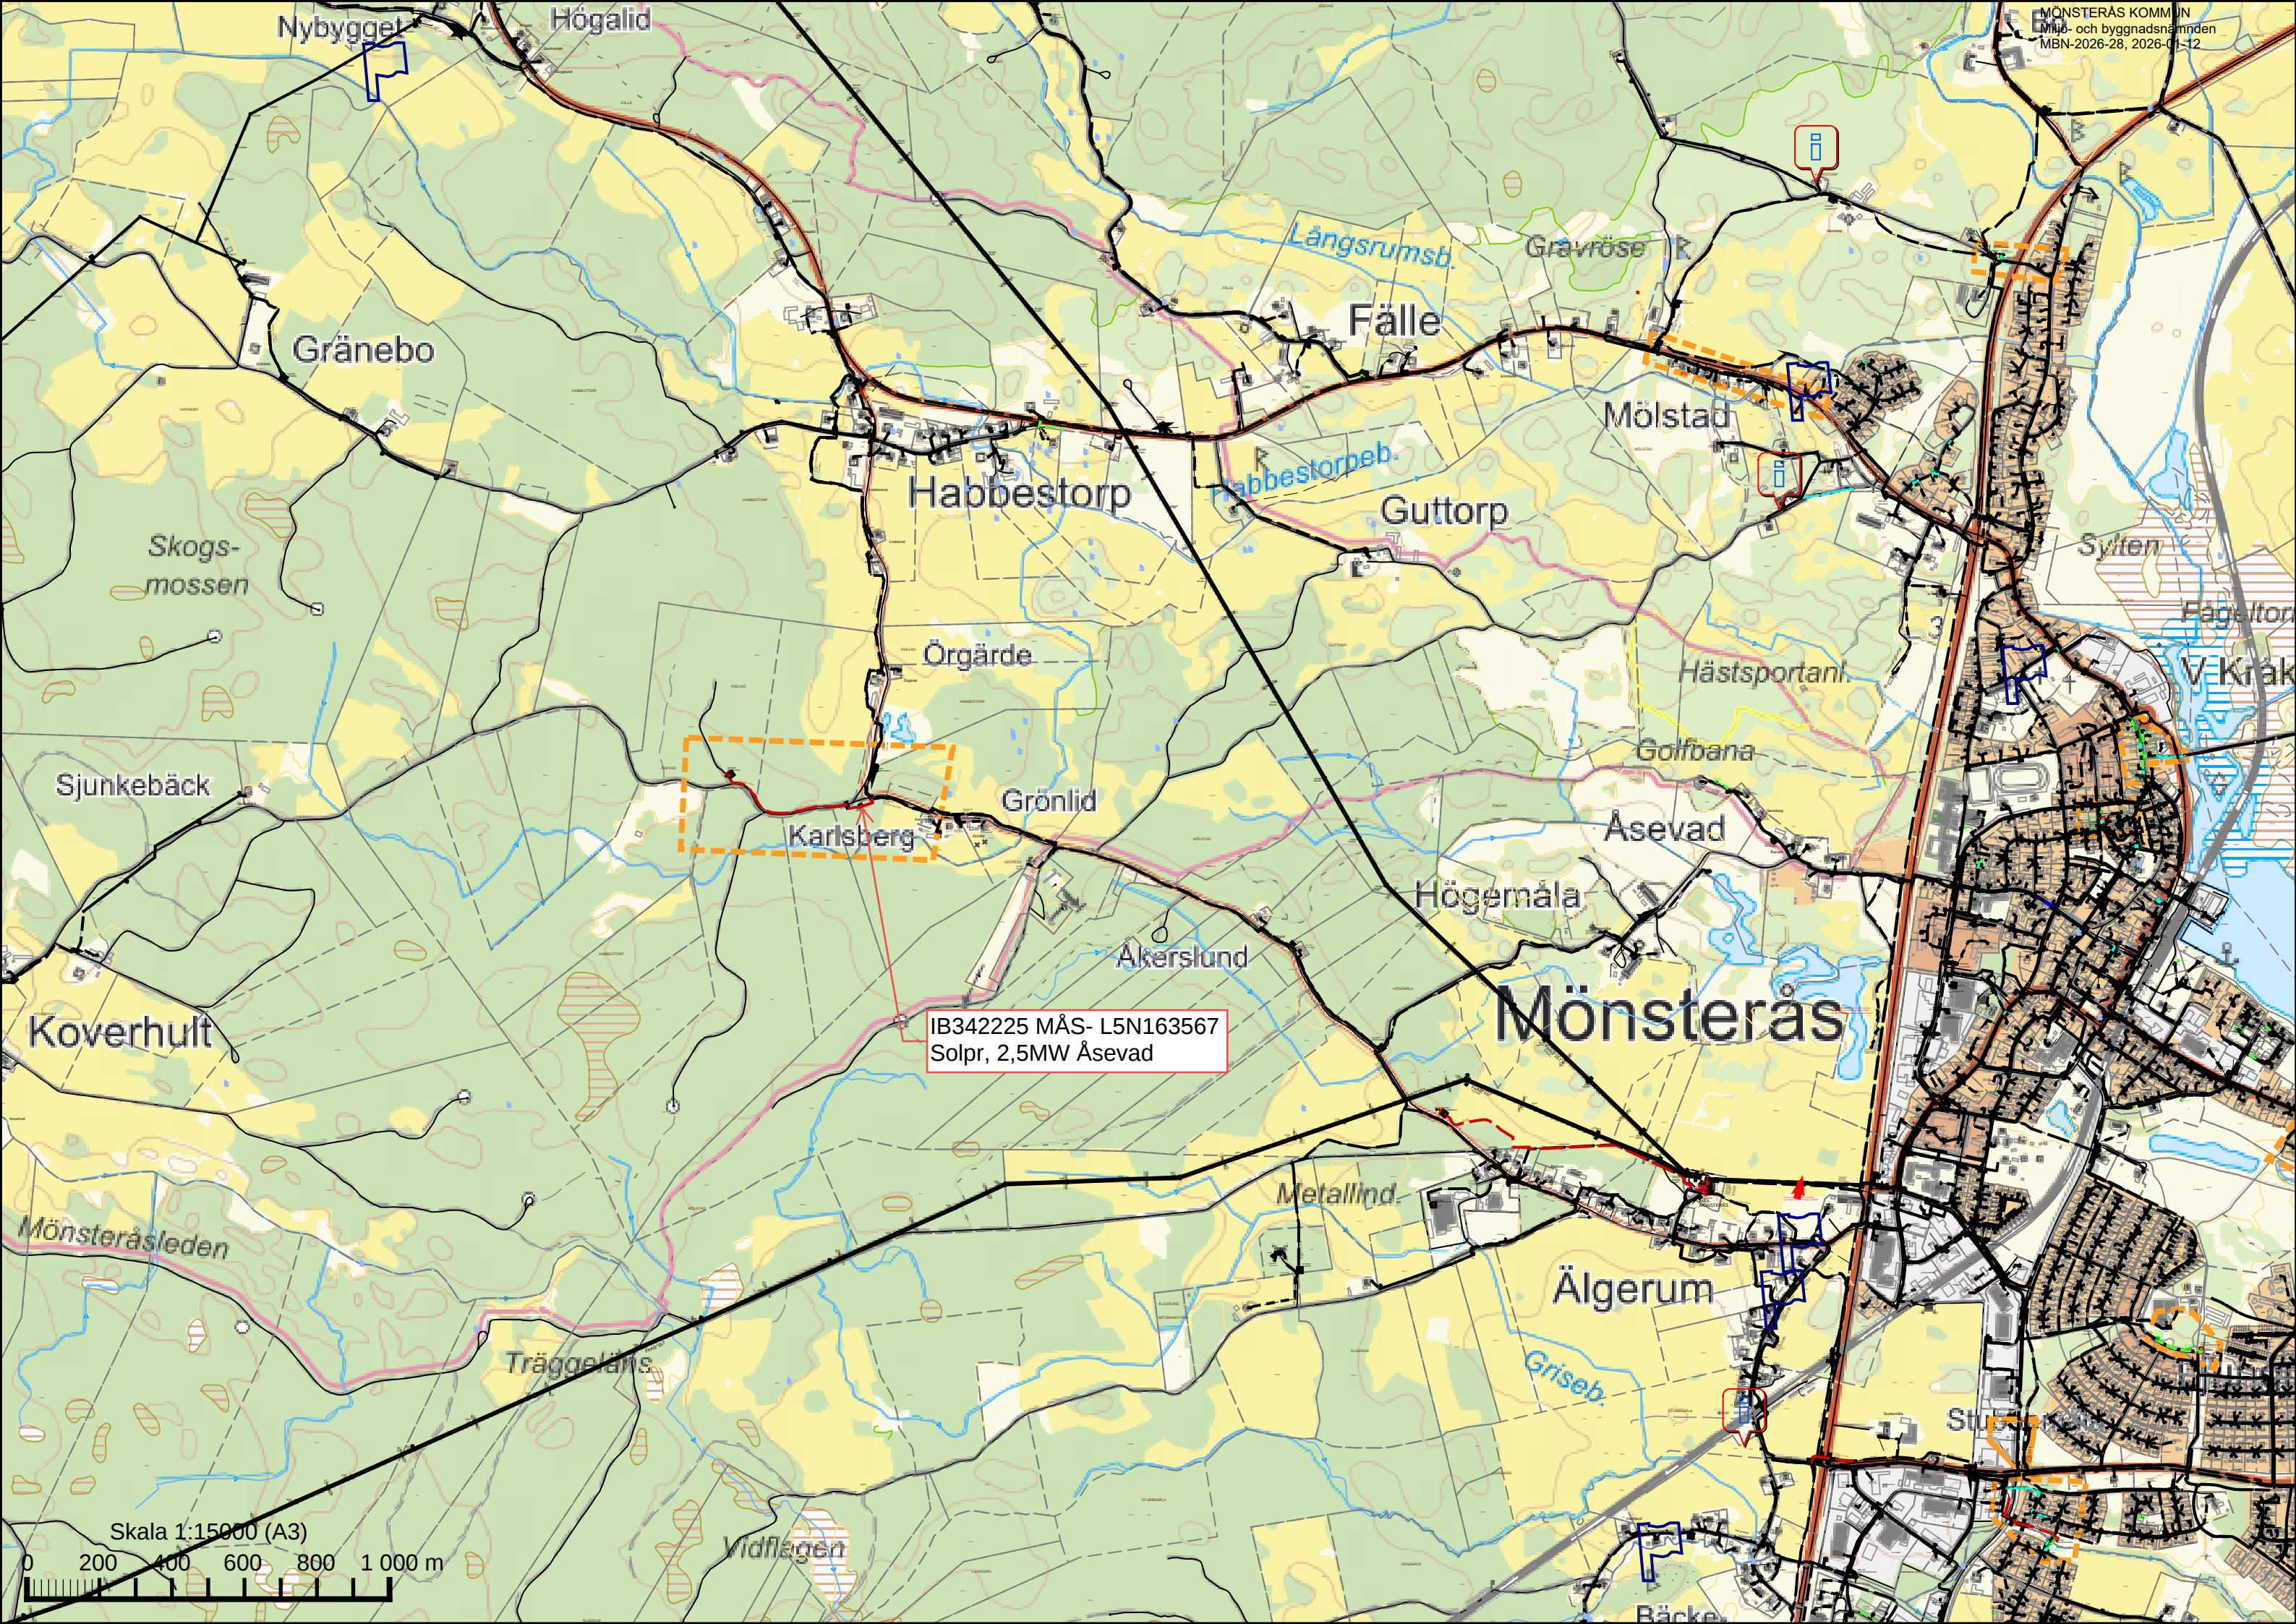


IB342225 MÅS- L5N163567
Solpr, 2,5MW Åsevad

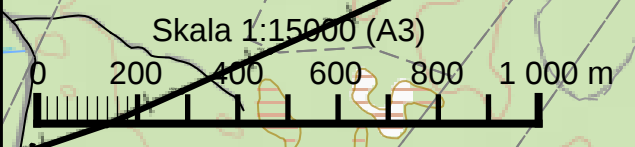

Linjen ska vara 100 mm!

Karta för användning vid bygglovshantering ska vara skalenlig.
Linjen ska efter kopiering eller utskrift vara 100 mm lång.

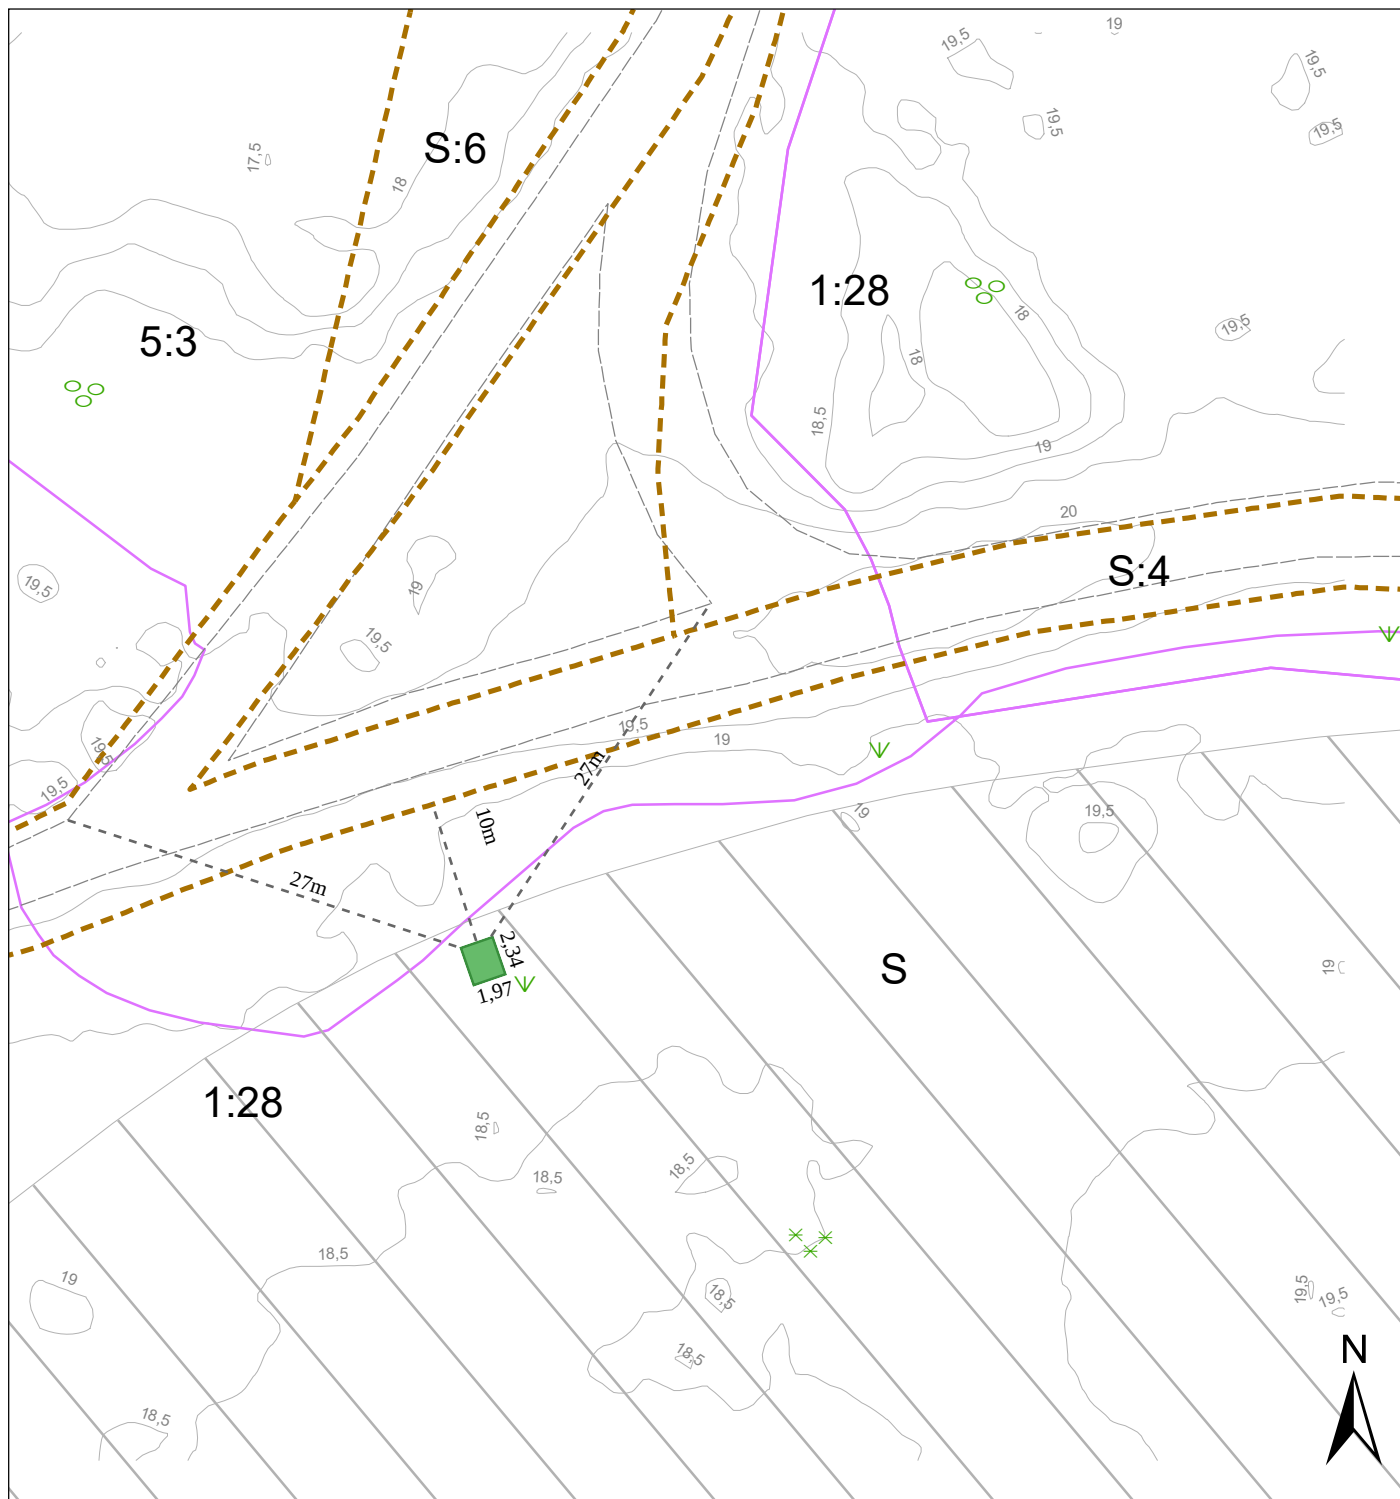

Kartutdrag

Del av Habbestorp 1:28

Datum: 20251215

Adress:

Kommun: Mönsterås

Fastighetsarea: Tot. ca 26 ha



Mönsterås kommun
Box 54, 383 22 Mönsterås
Tel 010-353 70 00
teknisk@monsteras.se

0 5 10 20 30
Meter
Skala 1:500
Kartan framtagen ur Mönsterås kommuns primärkarta.
Koordinatsystem: Sweref991630. Höjdsystem: RH2000



Generellt strandskydd



Fastighetsgräns



Fiber Stadsnät 201006



Höjdkurvor interv. 0,5 m



Barr- och blandskog



Lövsog








Ång

The copying, distribution and utilization of this document as well as the communication of its contents to others without expressed authorization is prohibited. Offenders will be held liable for the payment of damages. All rights reserved in the event of the grant of a patent, utility model or ornamental design registration.



SKALA 1 : 50

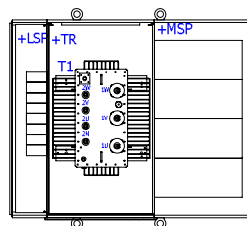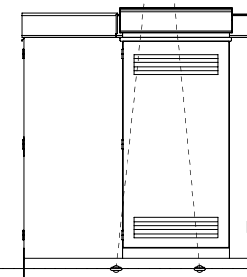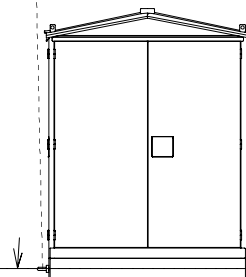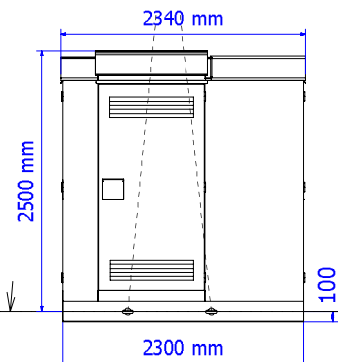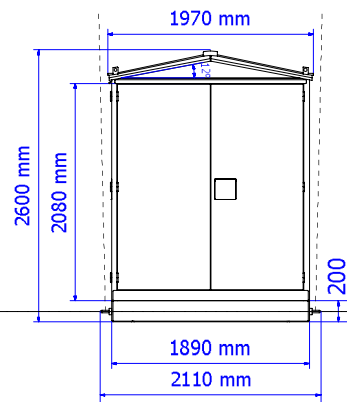

Nätstation plåt
HEKA1VM315-8
4,6m2 Mossgrön (RAL6009)
med svart tak (RAL9005)
C Nätstation
SWEREF99TM
N6323243
E584250

Dimensioner:

Längd [mm]	2340 (2300)
Bredd [mm]	1970 (1890)
Höjd [mm]	2600 (2500)
Maximalt tillåtna transformatordimensioner [mm] (LxBxH)	1400x900x1710
Maximalt tillåtna RMU ställverk dimensioner [mm] (LxBxH)	1700x840x1650

MSP	Mellanspänningsställverk
T1	Transformator
LSP	Lågspänningsställverk

Vikter:

Byggnad med kabel källare [kg]	1800
Mellanspänningsställverk [kg]	600
Lågspänningsställverk [kg]	50
Total vikt (inkl. transformator) [kg]	ca. 4400

Anm:

Installations-, idriftagnings- och driftsinstruktioner
leveras med varje station.
Färger belopp enligt offert.

Ritad av V.Navross 12.12.2024		Kontrollerad av	Godkänd av	Projektnummer HEKA E.ON 2025	Projekttyp	Projektnummer	Hög nivå funktion = HEKA1VM315-8	Plats+		
Ändring	Datum	Not		Kunddokumentnummer	Beskrivning	 HARJU ELEKTER® Harju Elekteer Elektrotehnika AS Paldiski mnt. 31 +372 6747449				