



## Kungörelse, Nybyggnad av enbostadshus

Diarienummer: MBN-2025-1347

**Ansökan avser:** Bygglov

**Fastighet:** KAGGETORP 9:4, Norra Bäckebo 113, Ålem

### Skäl till underrättelse

Mönsterås kommun har mottagit en bygglovsansökan på fastigheten KAGGETORP 9:4, Norra Bäckebo 113, Ålem.

Ansökan avser en åtgärd som ska utföras i ett område som inte omfattas av någon detaljplan eller områdesbestämmelser.

Som berörd sakägare får du tillfälle att yttra dig om den bifogade ansökan, enligt 9 kap. 94 § plan- och bygglagen (2010:900), PBL.


Ditt yttrande måste vara miljö- och byggförvaltningen tillhanda **senast 16 februari 2026**.

Enklast är att skicka ett mejl till [miljo-bygg@monsteras.se](mailto:miljo-bygg@monsteras.se), Ange följande i rubriken:

"Yttrande, KAGGETORP 9:4, MBN-2025-1347"

Mejlet ska innehålla dina synpunkter, för- och efternamn samt adress.

Se handlingar som tillhör bygglovsansökan nedan. De finns även tillgängliga på miljö- och byggförvaltningen, Mönsterås kommun Kvarngatan 2, Mönsterås.

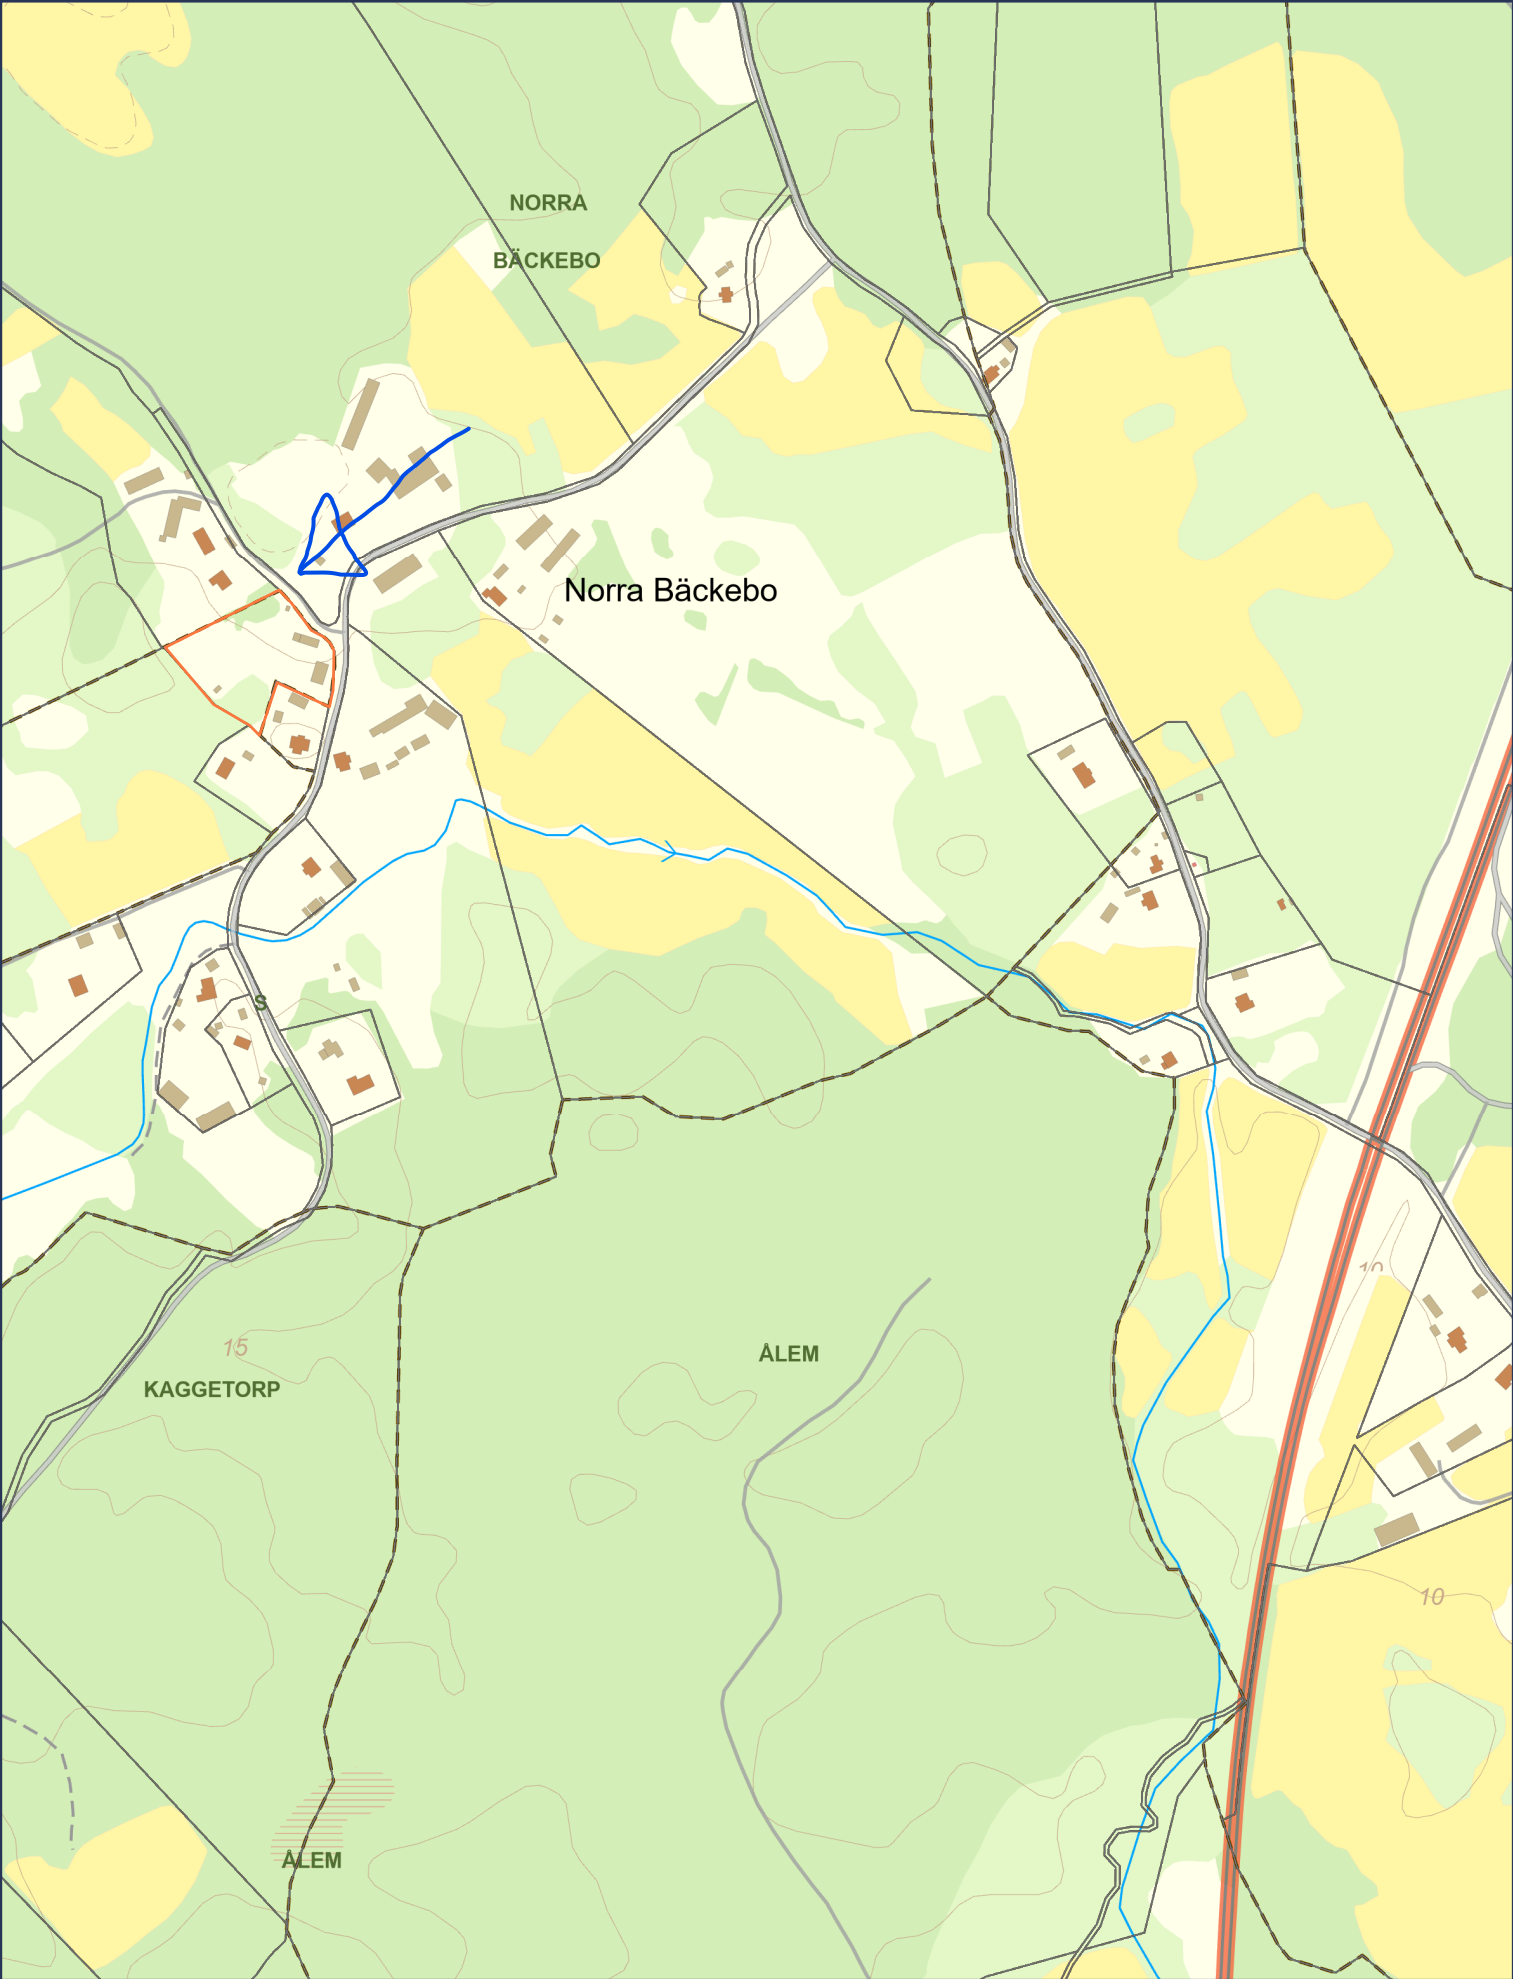


Skala 1:500  
Kartan framtagen med GNSS-mätning/Primärkarta  
Koordinatsystem: Sweref991630. Höjdsystem: RH2000





Fasad mot Nordöst

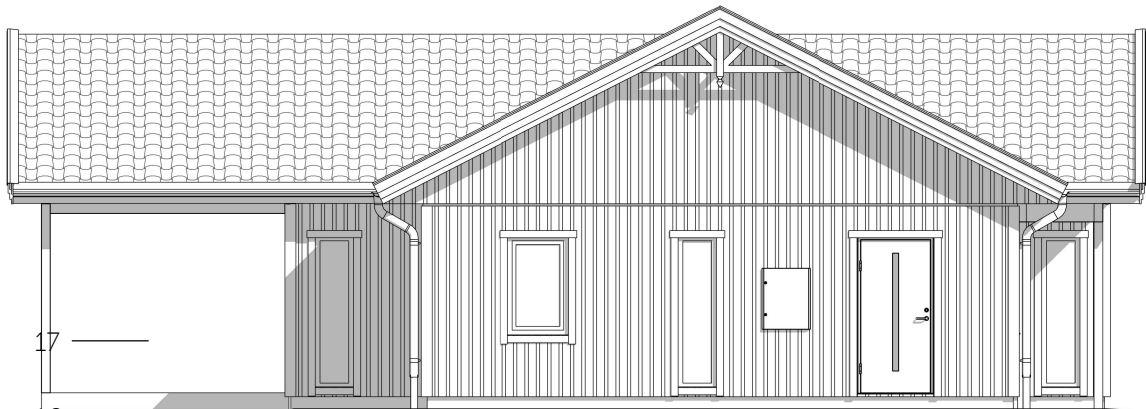

Fasad mot Sydöst

BEFINTLIG MARKLINJE - - - - -  
BLIVANDE MARKLINJE \_\_\_\_\_  
TG=TOMTGRÄNS

0 1 2 3 4 5m

**MATERIAL & KULÖRER**

TAK: Betongtakpannor , NÄRLIGGANDE NCS= Svart 8500-N

FASAD: Träpanel lockläkt NÄRLIGGANDE NCS= Röd

FÖNSTER & DÖRRAR: NÄRLIGGANDE NCS= Vit 0502-Y

FODER & KNUTBRÄDOR: NÄRLIGGANDE NCS= Röd

TRUBADUREN 116 RV ANP., V2026

**Väst kust Villan**

HANDLÄGGARE  
Martin Simonsson, 0703-209571


RITAD AV  
MS

GRANSKAD AV


DATUM

25.12.08

| REV                                  | ANT      | REVIDERINGEN AVSER | SIGN | DATUM |
|--------------------------------------|----------|--------------------|------|-------|
| Nybyggnad av Enbostadshus            |          |                    |      |       |
| Kaggetorp 9:4, Mönsterås kommun      |          |                    |      |       |
| Clas Petersson & Ann-Sofi Augustsson |          |                    |      |       |
| Fasader                              |          |                    |      |       |
| AVTALSNUMMER                         | SKALA A3 | RITNINGSNUMMER     | REV  |       |
| 25052                                | 1:100    | A02                |      |       |

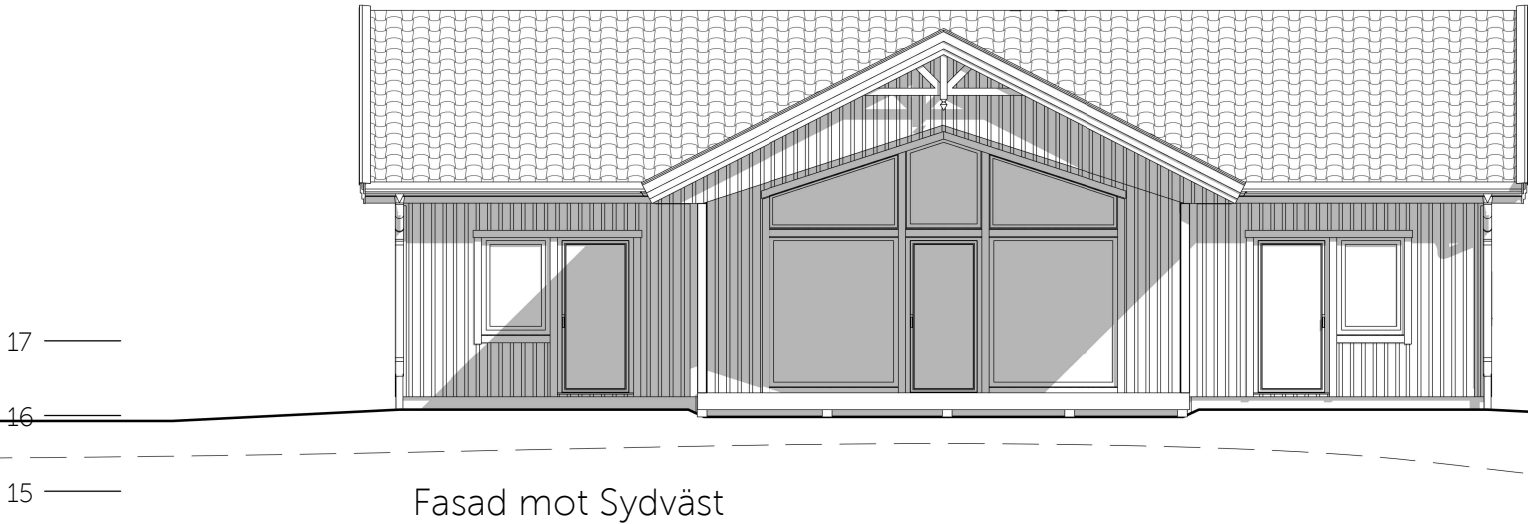


Fasad mot Sydväst

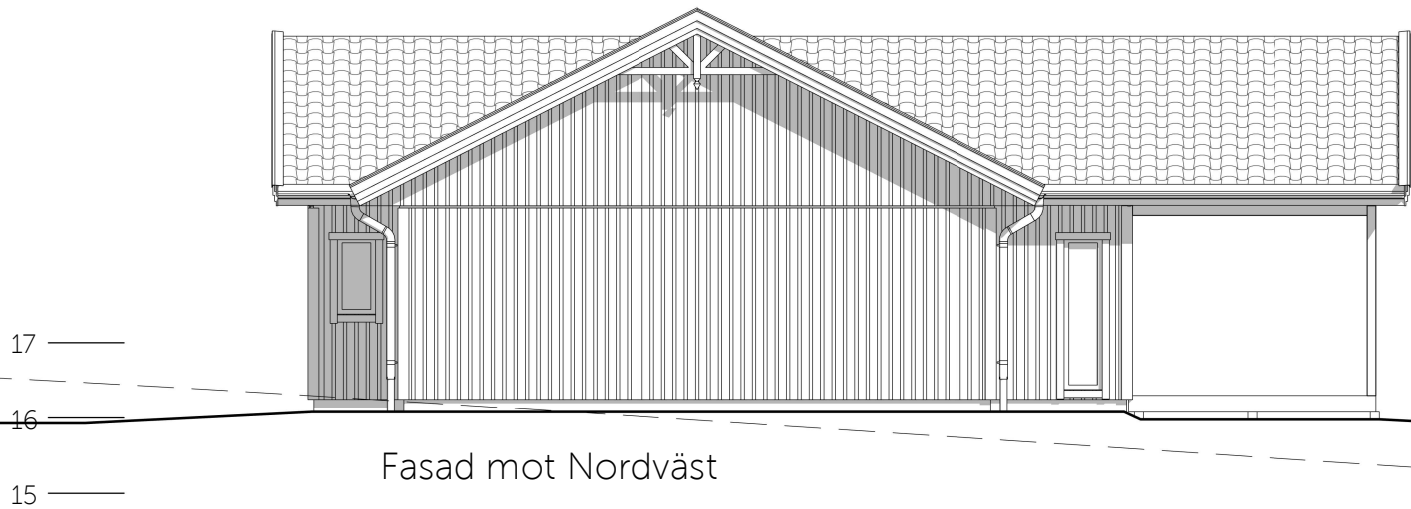

Fasad mot Nordväst

BEFINTLIG MARKLINJE - - - - -  
BLIVANDE MARKLINJE \_\_\_\_\_  
TG=TOMTGRÄNS

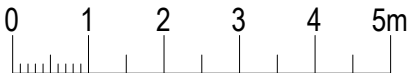

**MATERIAL & KULÖRER**

TAK: Betongtakpannor , NÄRLIGGANDE NCS= Svart 8500-N

FASAD: Träpanel lockläkt NÄRLIGGANDE NCS= Röd

FÖNSTER & DÖRRAR: NÄRLIGGANDE NCS= Vit 0502-Y

FODER & KNUTBRÄDOR: NÄRLIGGANDE NCS= Röd

TRUBADUREN 116 RV ANP., V2026



HANDLÄGGARE

Martin Simonsson, 0703-209571

RITAD AV

MS

GRANSKAD AV

DATUM

25.12.08

| REV                                  | ANT      | REVIDERINGEN AVSER | SIGN | DATUM |
|--------------------------------------|----------|--------------------|------|-------|
| Nybyggnad av Enbostadshus            |          |                    |      |       |
| Kaggetorp 9:4, Mönsterås kommun      |          |                    |      |       |
| Clas Petersson & Ann-Sofi Augustsson |          |                    |      |       |
| Fasader                              |          |                    |      |       |
| AVTALSNUMMER                         | SKALA A3 | RITNINGSNUMMER     | REV  |       |
| 25052                                | 1:100    | A03                |      |       |