



Beskrivning av ärende, Tillbyggnad av Hönsstallar

Diarienummer: MBN-2026-1

Ansökan avser: Bygglov

Fastighet: ÅBY 12:3

Skäl till underrättelse

Mönsterås kommun har mottagit en bygglovsansökan på fastigheten ÅBY 12:3.

Ansökan redovisar tillbyggnad av hönsstallar. Hönsstallar 1A, 1B, 2A, 2B, 3A och 3B förlängs med ca 30 m. Till stallarna byggs också torkmoduler för torkning av hönsgödsel. Ansökan omfattar även en fasadändring som innebär att fasadmaterialet på de verandor som hör till hönsstallarna byts till Paroc- element i gul kulör.

Ansökan avser en åtgärd som ska utföras i ett område som inte omfattas av någon detaljplan eller områdesbestämmelser.

Som berörd sakägare får du tillfälle att yttra dig om den bifogade ansökan, enligt 9 kap. 94 § plan- och bygglagen (2010:900), PBL.


Ditt yttrande måste vara miljö- och byggförvaltningen tillhanda **senast 27 februari 2026**.

Enklast är att skicka ett mejl till miljo-bygg@monsteras.se, Ange följande i rubriken:
"Yttrande, ÅBY 12:3, MBN-2026-1"

Mejlet ska innehålla dina synpunkter, för- och efternamn samt adress.

Handlingarna finns tillgängliga på miljö- och byggförvaltningen, Mönsterås kommun Kvarngatan 2, Mönsterås.

Du kan även kontakta oss på 010-35 37 907 eller miljo-bygg@monsteras.se för att ta del av handlingarna.

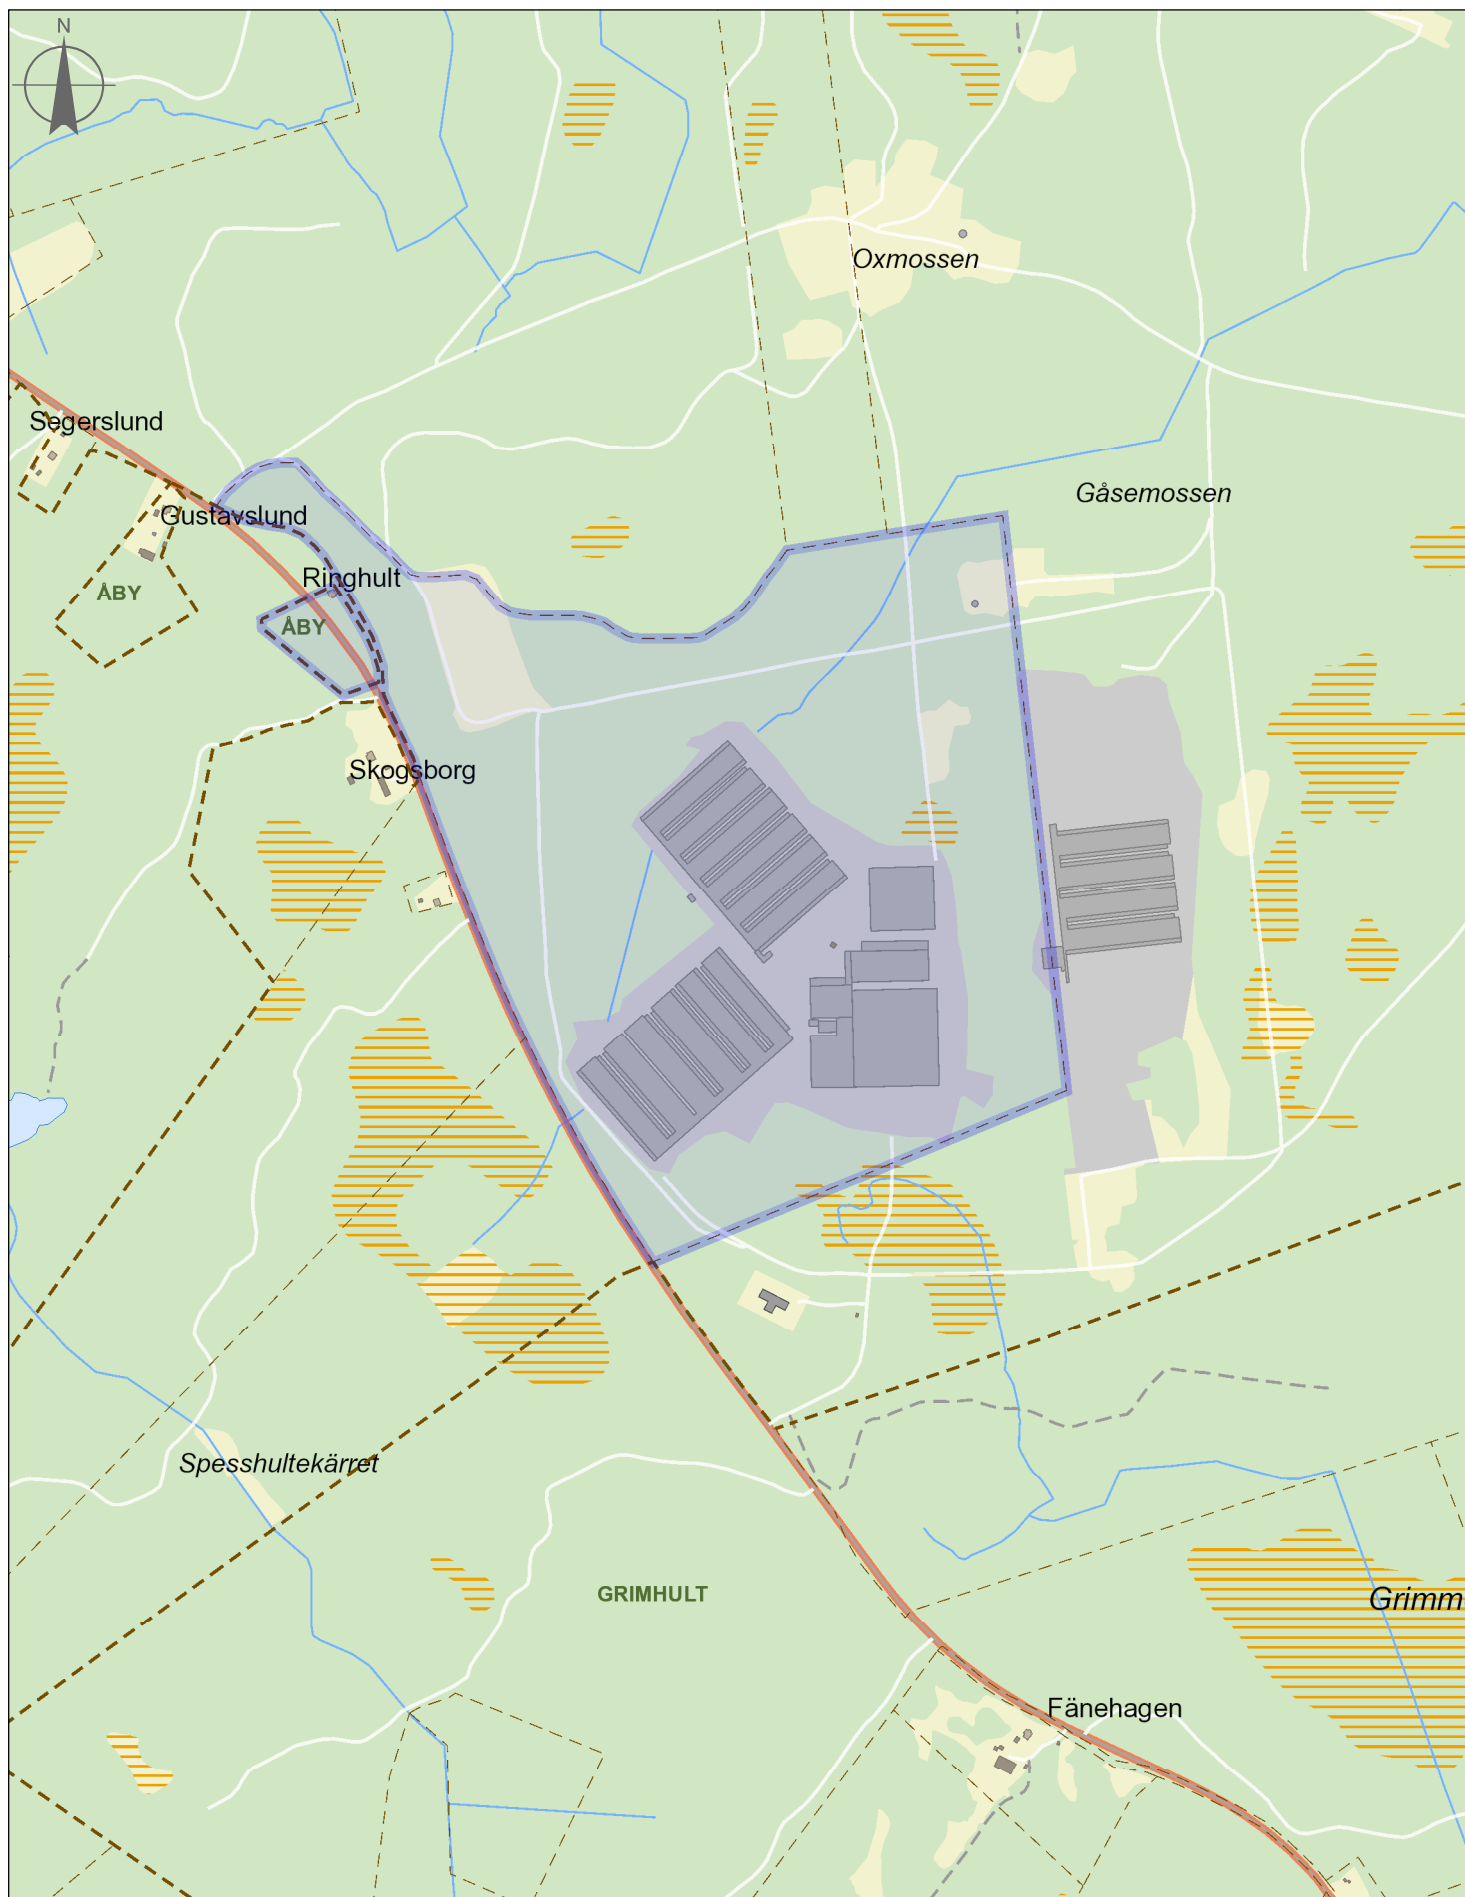

50 0 50 100 150 200 250 300 350 400 450 500 550 600 650 700 750 800 850 900 950 [m]

1:10 000


FÖRKLARINGAR
ALLA MÅTT ANGIVNA I MILLIMETER

FÖRESKRIFTER

HÄNVISNINGAR

2026-01-27

BET	ÄNDRINGEN AVSER	DATUM	SIGN
BYGGLOVSHANDLING			
ÅBY 12:3, ÅBY12:1			
MÖNSTERÅS			
☒ A	ProjCon	tel. 072-026 89 39	
UPPDRAG NR 2513	RITAD/KONSTR. AV AMI	HANDLÄGGARE SCN	
DATUM	ANSVARIG		
NYBYGGNAD AV TORKANLÄGGNING & FASADÄNDRING			
SITUATIONSPLAN			
SKALA A1 1:1500 A3 1:3000	NUMMER A-01-1-001	BET	

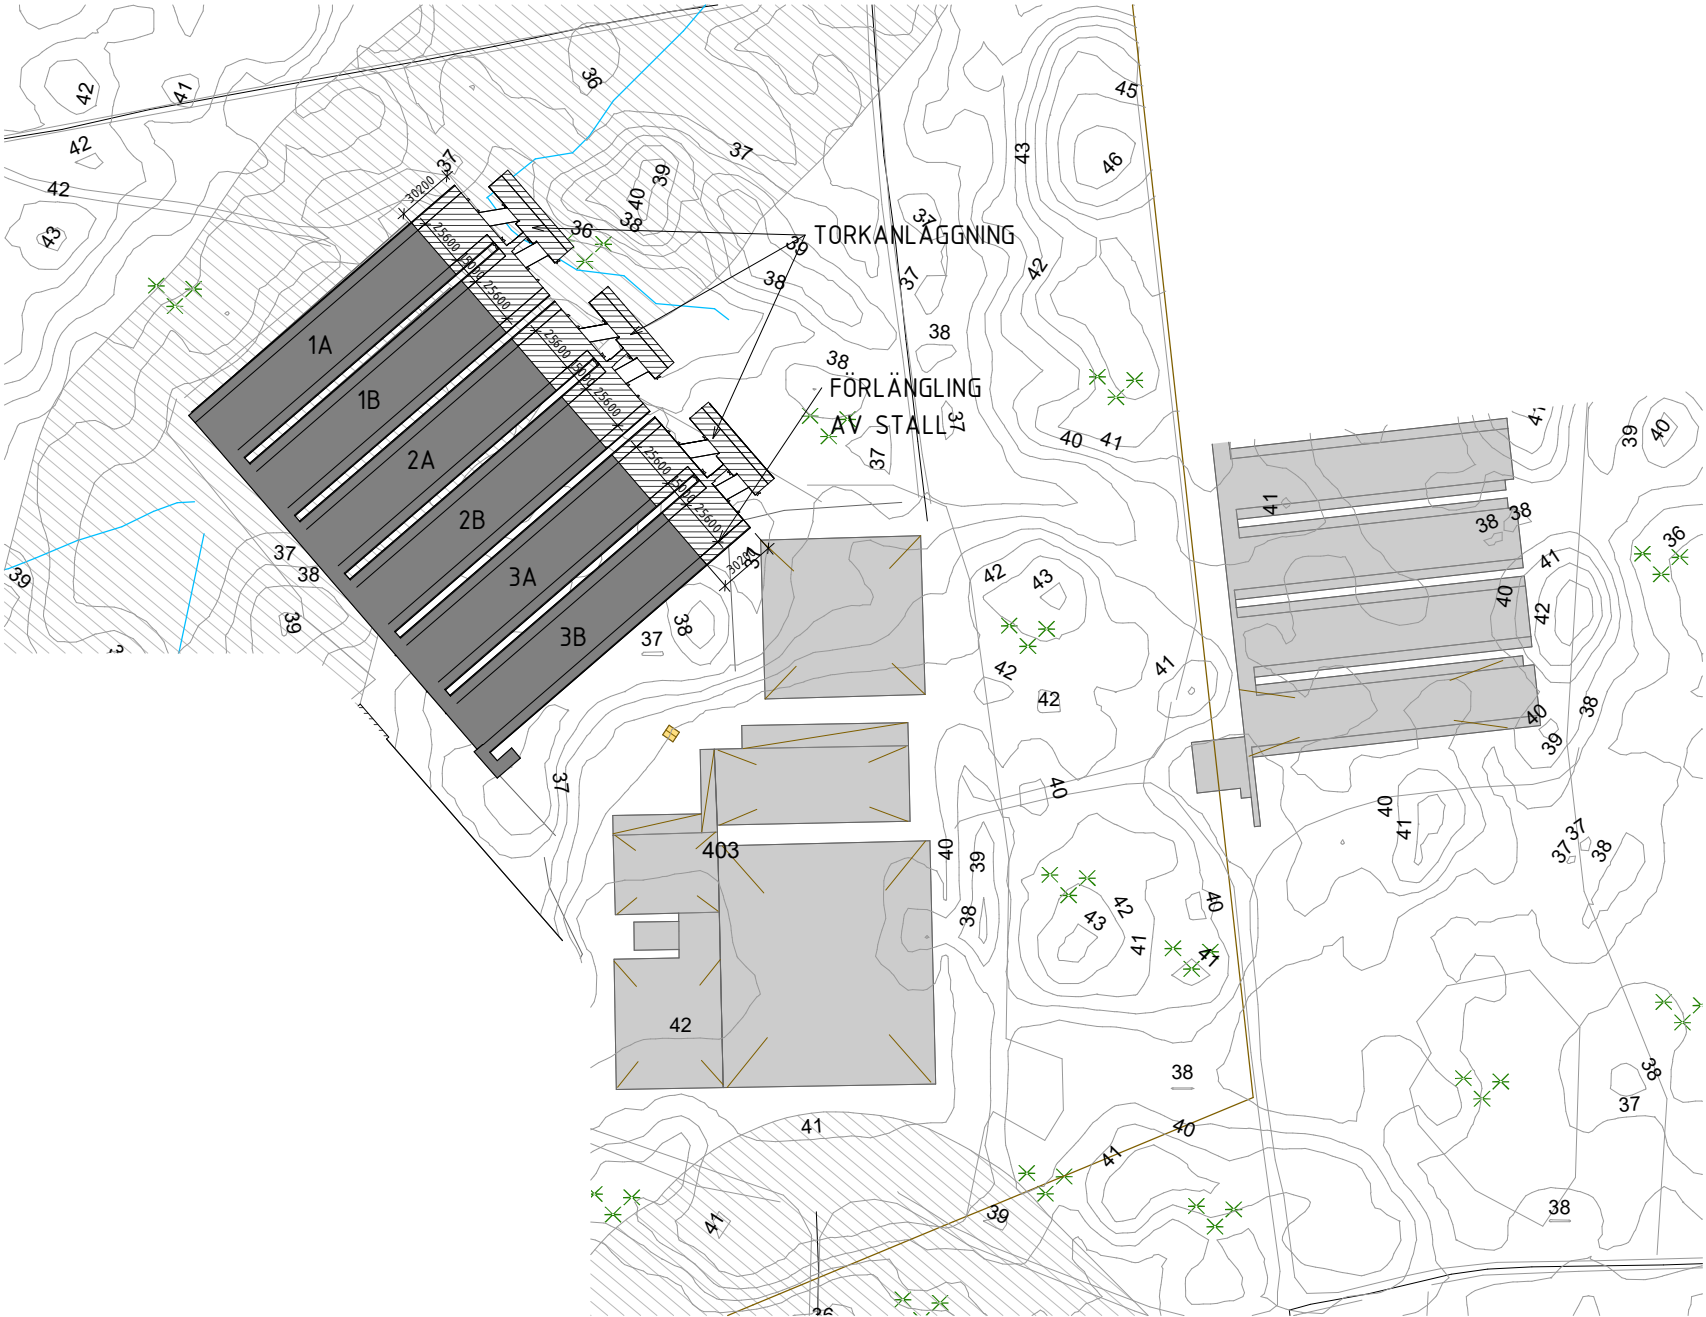



FÖRKLARINGAR
ALLA MÅTT ANGIVNA I MILLIMETER

FÖRESKRIFTER

HÄNVISNINGAR

2026-01-27

BET	ÄNDRINGEN AVSER	DATUM	SIGN
BYGGLOVSHANDLING			
ÅBY 12:3, ÅBY12:1			
MÖNSTERÅS			
☒ A	Proj/Con	tel. 072-026 89 39	
UPPDRAG NR	RITAD/KONSTR. AV	HANDLÄGGARE	
2513	AMI	SCN	
DATUM	ANSVARIG		
NYBYGGNAD AV TORKANLÄGGNING & FASADÄNDRING			
PLAN - STALL 1A&1B, 2A&2B, 3A&3B			
SKALA	NUMMER	BET	
A1 1:500	A-40-1-1100		
A3 1:1000			

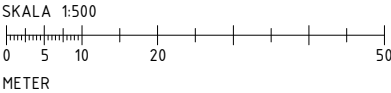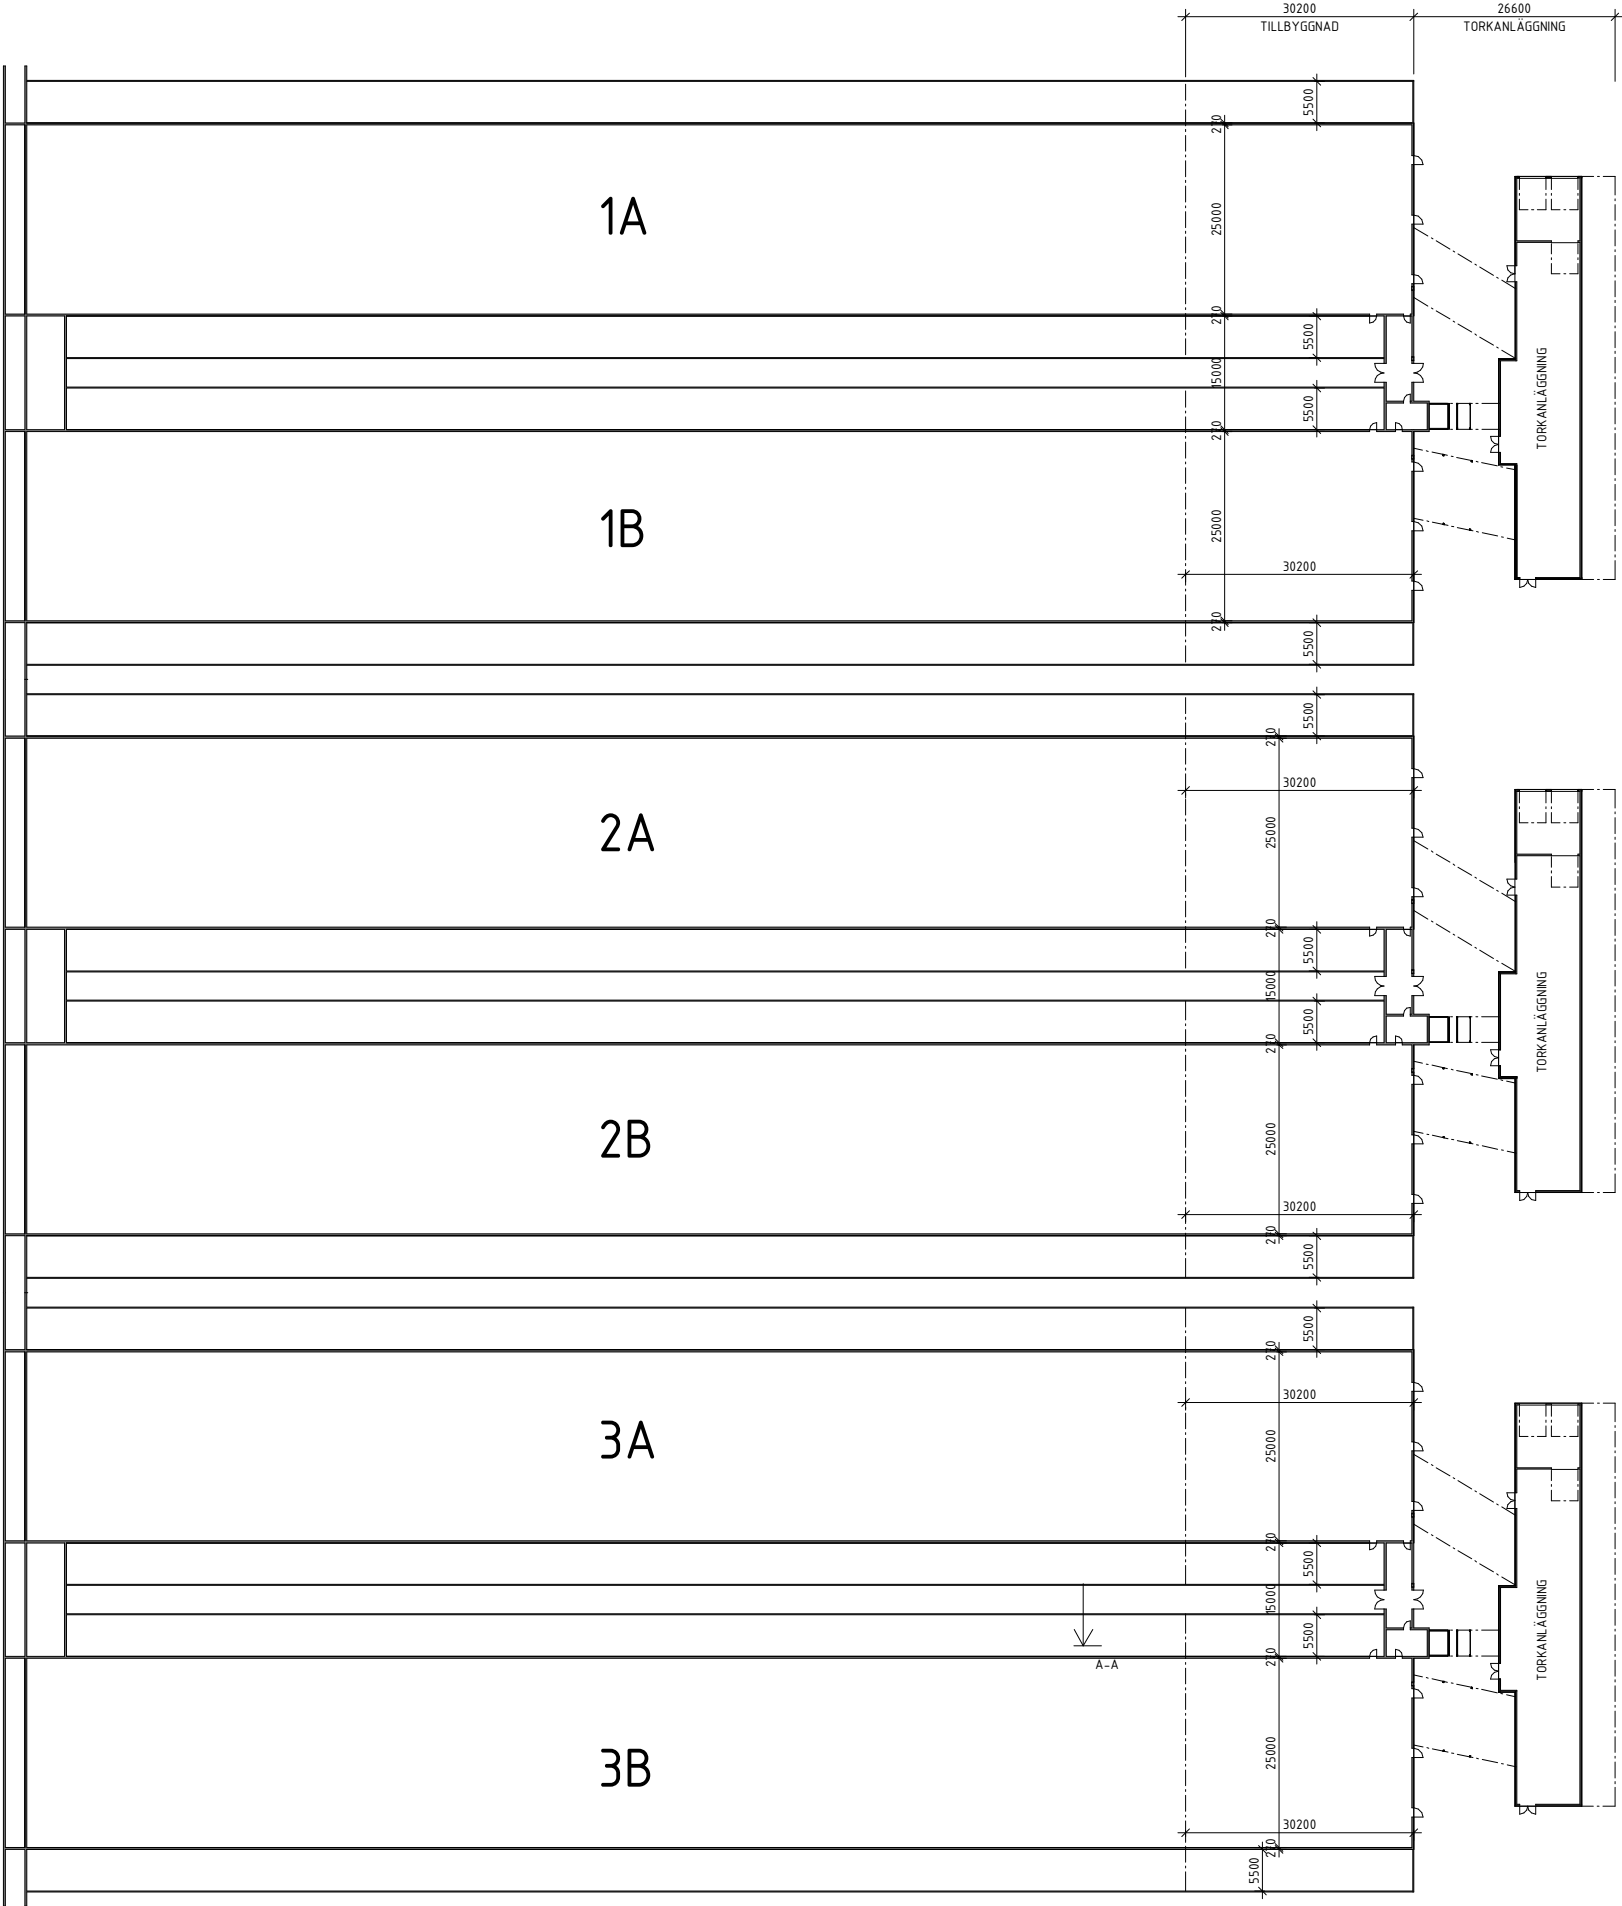

PLAN - STALL 1A&1B, 2A&2B, 3A&3B
1 : 500

FÖRKLARINGAR

ALLA MÅTT ANGIVNA I MILLIMETER

TILLBYGGNAD

FASAD PREFAB BETONGVÄGGAR, LIKA BEF.

TAK PLÅTTAK, LIKA BEF.

TORKANLÄGGNING

1. SANDWICHPANEL, PLÅT, KULÖR GUL.
2. TAKBELÄGGNING, PLÅT, SVART
3. KANT TAK, METALL, SVART
4. SOCKEL BETONG, GRÅ 1200mm
5. PORTAR, ALUMINIUM, NATURANODISERAD
6. DÖRRAR,
7. FÖNSTER,

FÖRESKRIFTER


-

HÄNVISNINGAR


-

2026-01-27


BET	ÄNDRINGEN AVSER	DATUM	SIGN
BYGGLOVSHANDLING			
ÅBY 12:3, ÅBY12:1			
MÖNSTERÅS			
☒ A	ProjCon	tel. 072-026 89 39	
UPPDRAG NR	RITAD/KONSTR. AV	HANDLÄGGARE	
2513	AMI	SCN	
DATUM	ANSVARIG		
NYBYGGNAD AV TORKANLÄGGNING & FASADÄNDRING			
FASAD - STALL 1A&1B, 2A&2B, 3A&3B			
SKALA	NUMMER	BET	
A1 1:400	A-40-3-1101		
A3 1:800			

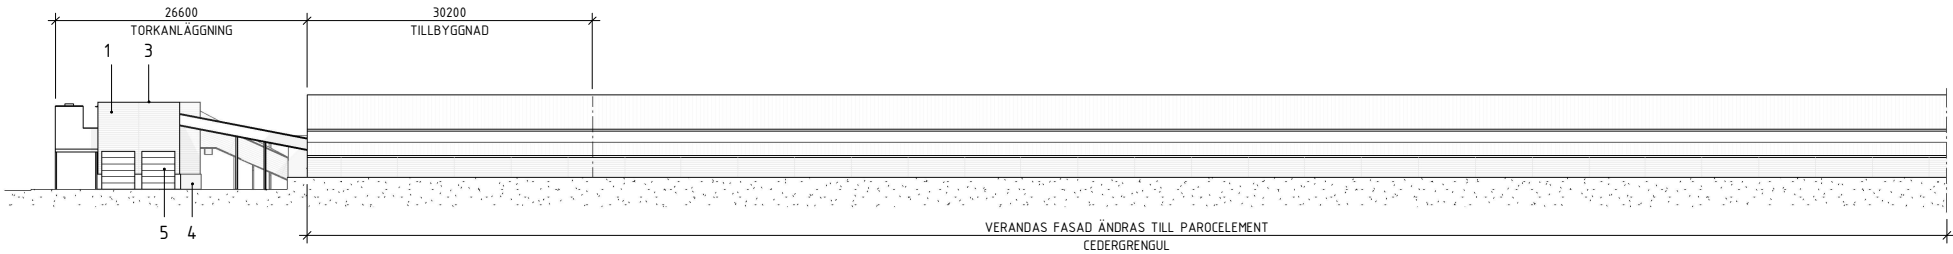


FASAD MOT NORDVÄST - 1A&1B, 2A&2B, 3A&3B
1 : 400

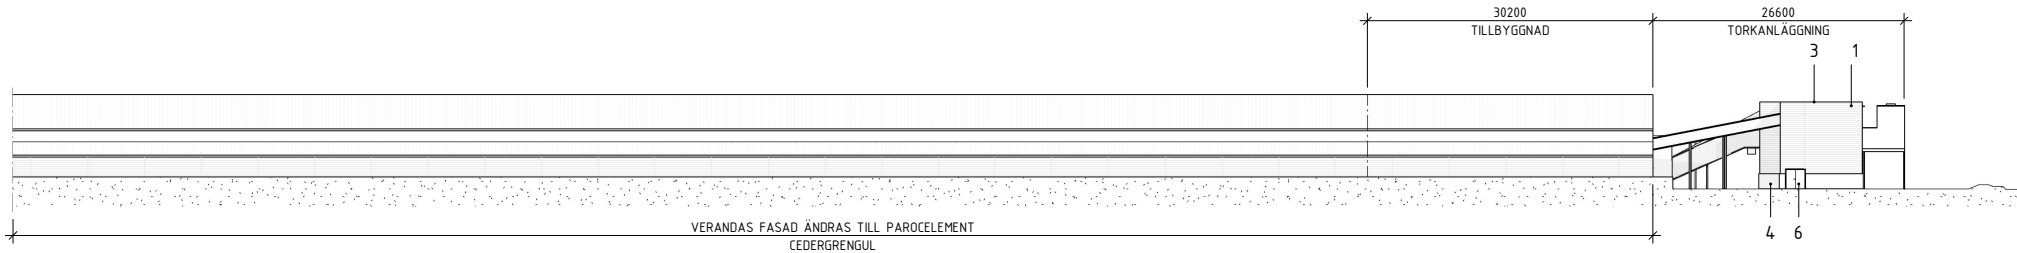


FASAD MOT SYDÖST - 1A&1B, 2A&2B, 3A&3B
1 : 400

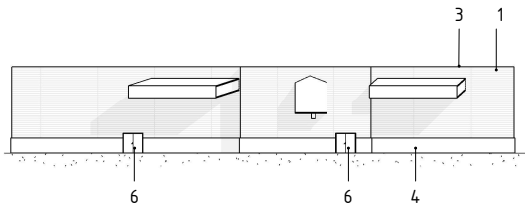

FASAD MOT SYDVÄST- 1A&1B, 2A&2B, 3A&3B
1 : 400

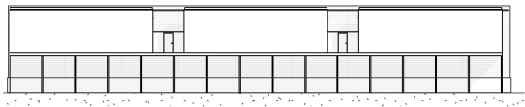


FASAD MOT NORDÖST- 1A&1B, 2A&2B, 3A&3B
1 : 400

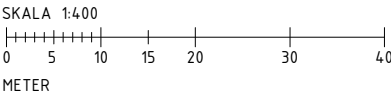

FÖRKLARINGAR
ALLA MÅTT ANGIVNA I MILLIMETER

FÖRESKRIFTER

HÄNVISNINGAR

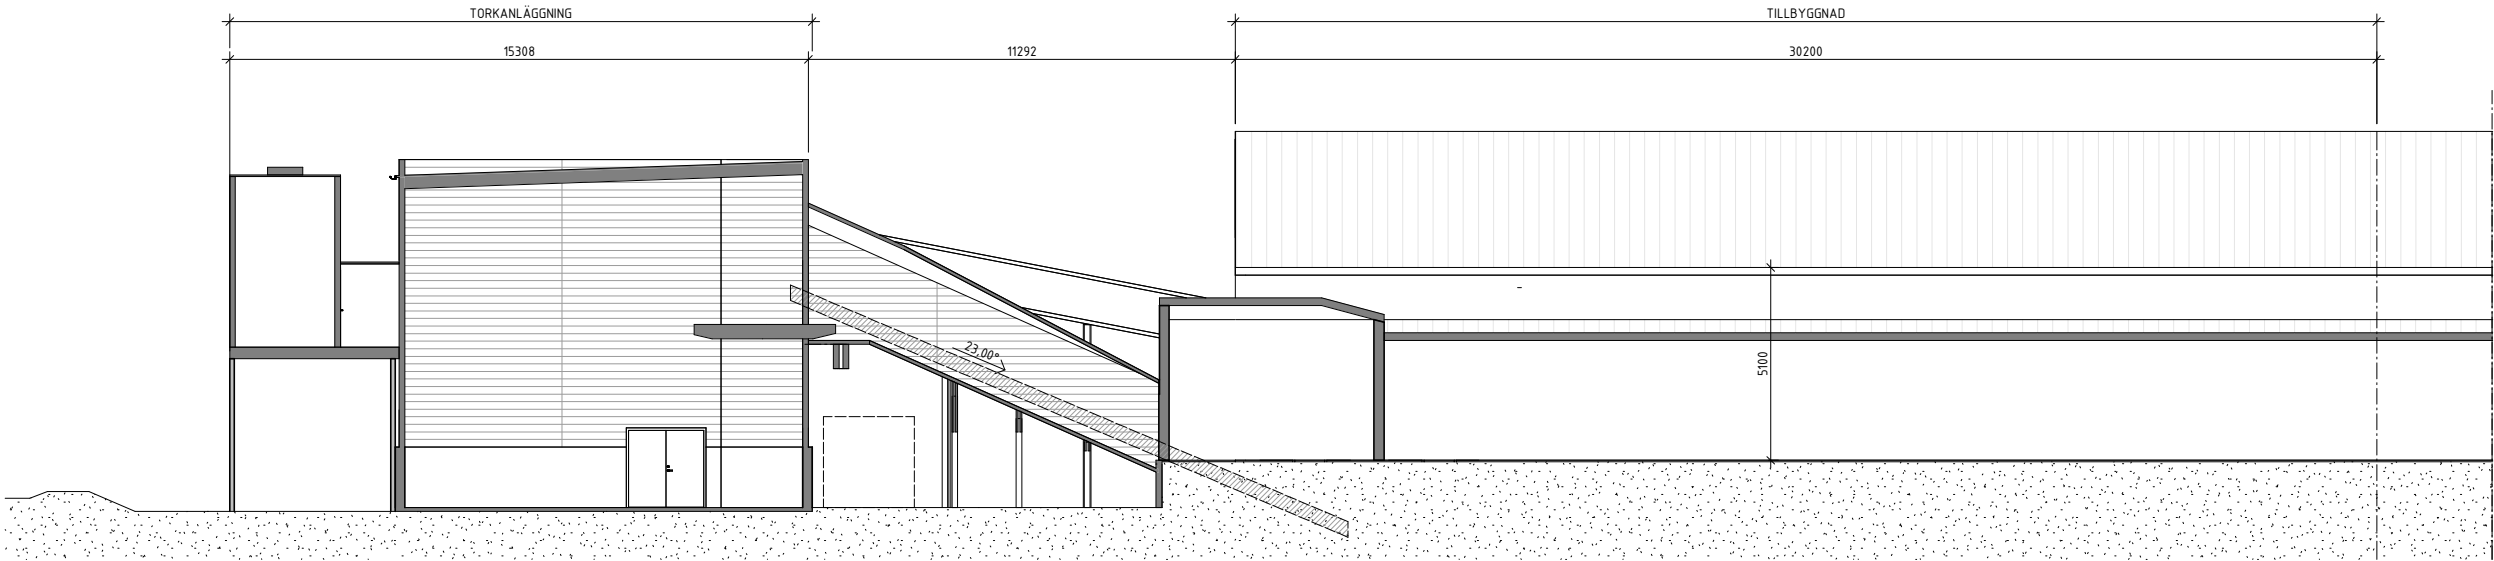

SEKTION A-A, STALL 1A&1B, 2A&2B, 3A&3B
1 : 100

2026-01-27

BET	ÄNDRINGEN AVSER	DATUM	SIGN
BYGGLOVSHANDLING			
ÅBY 12:3, ÅBY12:1			
MÖNSTERÅS			
☒ A	ProjCon	tel. 072-026 89 39	
UPPDRAG NR 2513	RITAD/KONSTR. AV AMI	HANDLÄGGARE SCN	
DATUM	ANSVARIG		
NYBYGGNAD AV TORKANLÄGGNING & FASADÄNDRING			
SEKTION - STALL 1A&1B, 2A&2B, 3A&3B			
SKALA A1 1:100 A3 1:200	NUMMER A-40-2-1101	BET	

