



Beskrivning av ärende, Nybyggnad av förråd

Diarienummer: MBN-2026-4

Ansökan avser: Bygglov

Fastighet: KORPEMÅLA 1:126

Skäl till underrättelse

Mönsterås kommun har mottagit en bygglovsansökan på fastigheten KORPEMÅLA 1:126. Ansökan redovisar nybyggnad av matbod för lokal försäljning och byteshandel. Byggnaden kommer ha en area av 5,4 byggnaden kommer ha en area av 5,4 m² och en totalhöjd av 2,4 meter.

Ansökan avser en åtgärd som ska utföras i ett område som inte omfattas av någon detaljplan eller områdesbestämmelser.

Som berörd sakägare får du tillfälle att yttra dig om den bifogade ansökan, enligt 9 kap. 94 § plan- och bygglagen (2010:900), PBL.

Ditt yttrande måste vara miljö- och byggförvaltningen tillhanda **senast 8 mars 2026**.

Enklast är att skicka ett mejl till miljo-bygg@monsteras.se, Ange följande i rubriken:

"Yttrande, KORPEMÅLA 1:126, MBN-2026-4"

Mejlet ska innehålla dina synpunkter, för- och efternamn samt adress.

Handlingarna finns tillgängliga på miljö- och byggförvaltningen, Mönsterås kommun Kvarngatan 2, Mönsterås.

Du kan även kontakta oss på 010-35 37 907 eller miljo-bygg@monsteras.se för att ta del av handlingarna.



50 0 50 100 150 [m]

1:2 000

Teckenförklaring

Fastigheter


Situationsplan

Fastighetsbeteckning: **Korpemåla 1:126**

2026-01-04

Skala: **1:500**

Mattias Falk

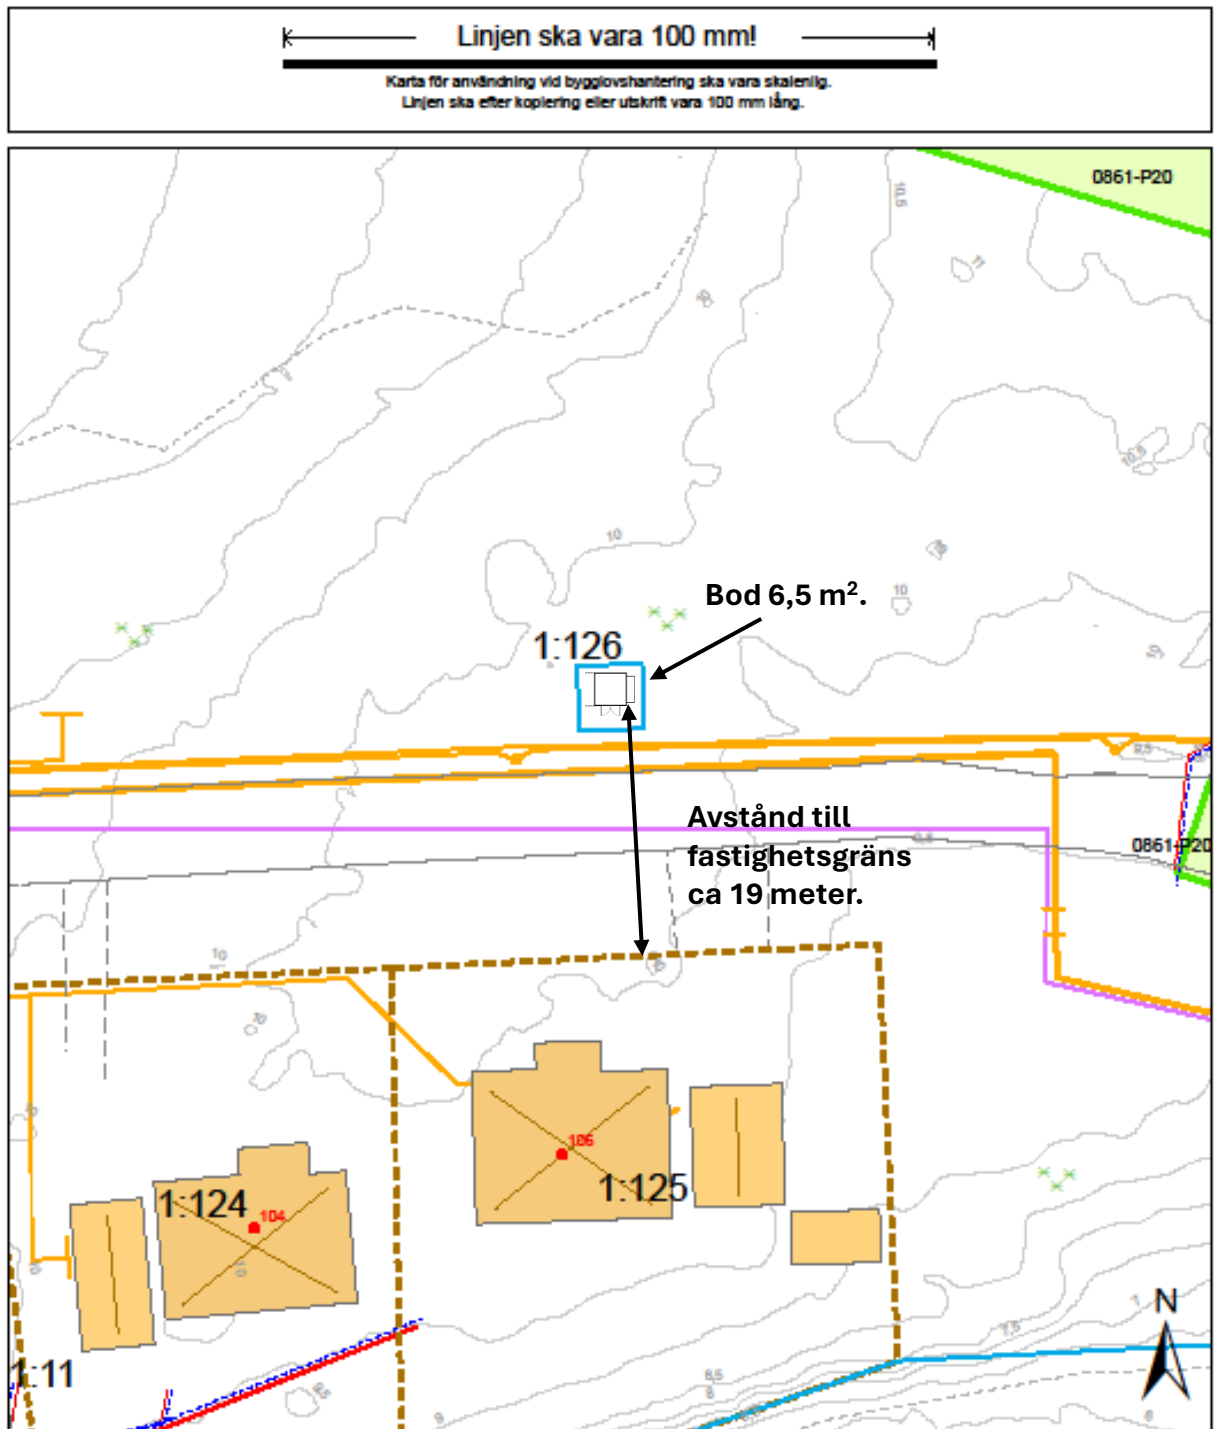

Kartutdrag

Korpemåla 1:126

Datum: 20251118

Adress:

Kommun: Mönsterås

Fastighetsarea:

Mönsterås kommun
Box 54, 383 22 Mönsterås
Tel 010-353 70 00
teknisk@monsteras.se

0 5 10 20 30
Skala 1:500
Kartan framtagen ur Mönsterås kommuns primärkarta.
Koordinatsystem: Sweref991630. Höjdsystem: RH2000

	Arrende
	Detailplaner
	Fastighetsgräns
	Vattenledning
	Servisledning vatten
	Spillledning
	Servisledning spill
	Servisstryckledning spill
	Ledningar Ålem energi 210429
	Fiber Stadsnät 201006
	Höjdkurvor Interv. 0,5m
	Odlad mark
	Barr- och blandskog

Fasadritning

Fastighetsbeteckning:

Korpemåla 1:126

Skala: **1:50**

(alla mått i centimeter)

2026-01-04

Mattias Falk

Fasadmaterial:

Träpanel.

Takmaterial:

Svart takpapp.


Kulör väggar:

Grå lasyr (ej täckande).


Kulör fönster:

Gul (S 1070-Y10R).


Fasad mot söder

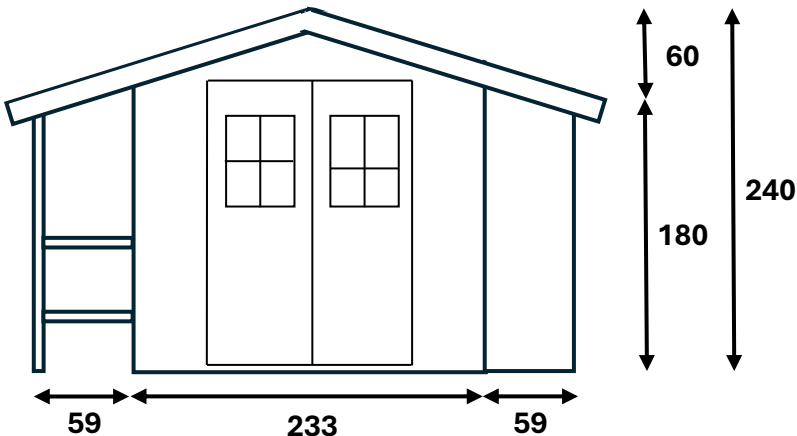


Fasad mot öster

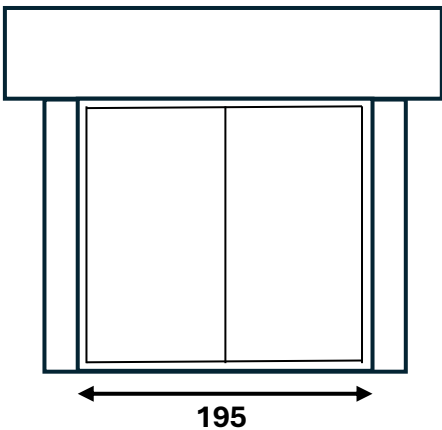

Fasad mot norr

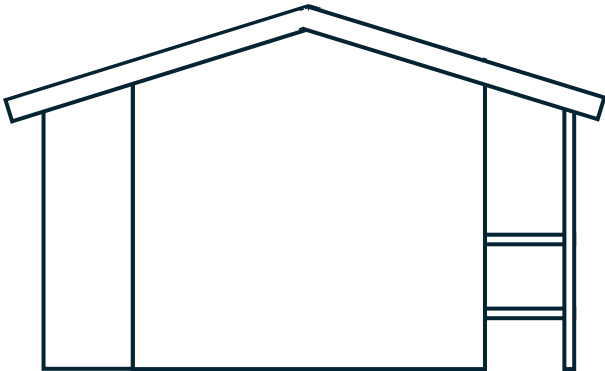

Fasad mot väster

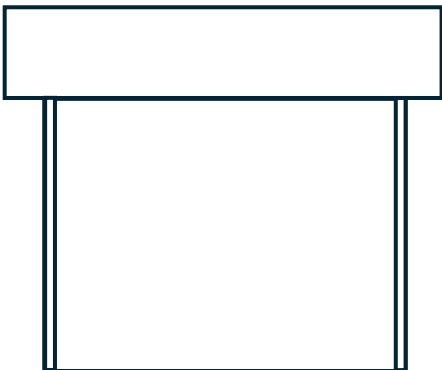

Planritning

Fastighetsbeteckning: **Korpemåla 1:126**
Skala: **1:30** (alla mått i centimeter)
2026-01-04
Mattias Falk

