



Beskrivning av ärende, Tillbyggnad av enbostadshus

Diarienummer: MBN-2026-182

Ansökan avser: Bygglov

Fastighet: MÖBELN 15, Kuggåsvägen 15, Mönsterås

Skäl till underrättelse

Mönsterås kommun har mottagit en bygglovsansökan på fastigheten MÖBELN 15, Kuggåsvägen 15, Mönsterås. Ansökan redovisar tillbyggnad av enbostadshus med en altan. Altanens byggnadsarea blir 40 m².

Den föreslagna åtgärden avviker från gällande detaljplan enligt följande:

- Altanen placeras på punktprickad mark som inte får bebyggas.
- Altanen placeras på ett område (u-område) där åtgärder som hindrar framdragande eller underhåll av underjordiska ledningar inte får vidtas.
- Altanens storlek medför att den totala byggnadsarean som får byggas på fastigheten överskrids.
- Altanen placeras närmare fastighetsgräns än 4,5m.

Som berörd sakägare får du tillfälle att yttra dig om den bifogade ansökan, enligt 9 kap. 94 § plan- och bygglagen (2010:900), PBL.

Ditt yttrande måste vara miljö- och byggförvaltningen tillhanda **senast 7 april 2026**.

Enklast är att skicka ett mejl till miljo-bygg@monsteras.se, Ange följande i rubriken: "Yttrande, MÖBELN 15, MBN-2026-182"


Mejlet ska innehålla dina synpunkter, för- och efternamn samt adress.

Handlingarna finns tillgängliga på miljö- och byggförvaltningen, Mönsterås kommun Kvarngatan 2, Mönsterås.

Du kan även kontakta oss på 010-35 37 907 eller miljo-bygg@monsteras.se för att ta del av handlingarna.

Översiktskarta - Möbeln 15

mars 24, 2026

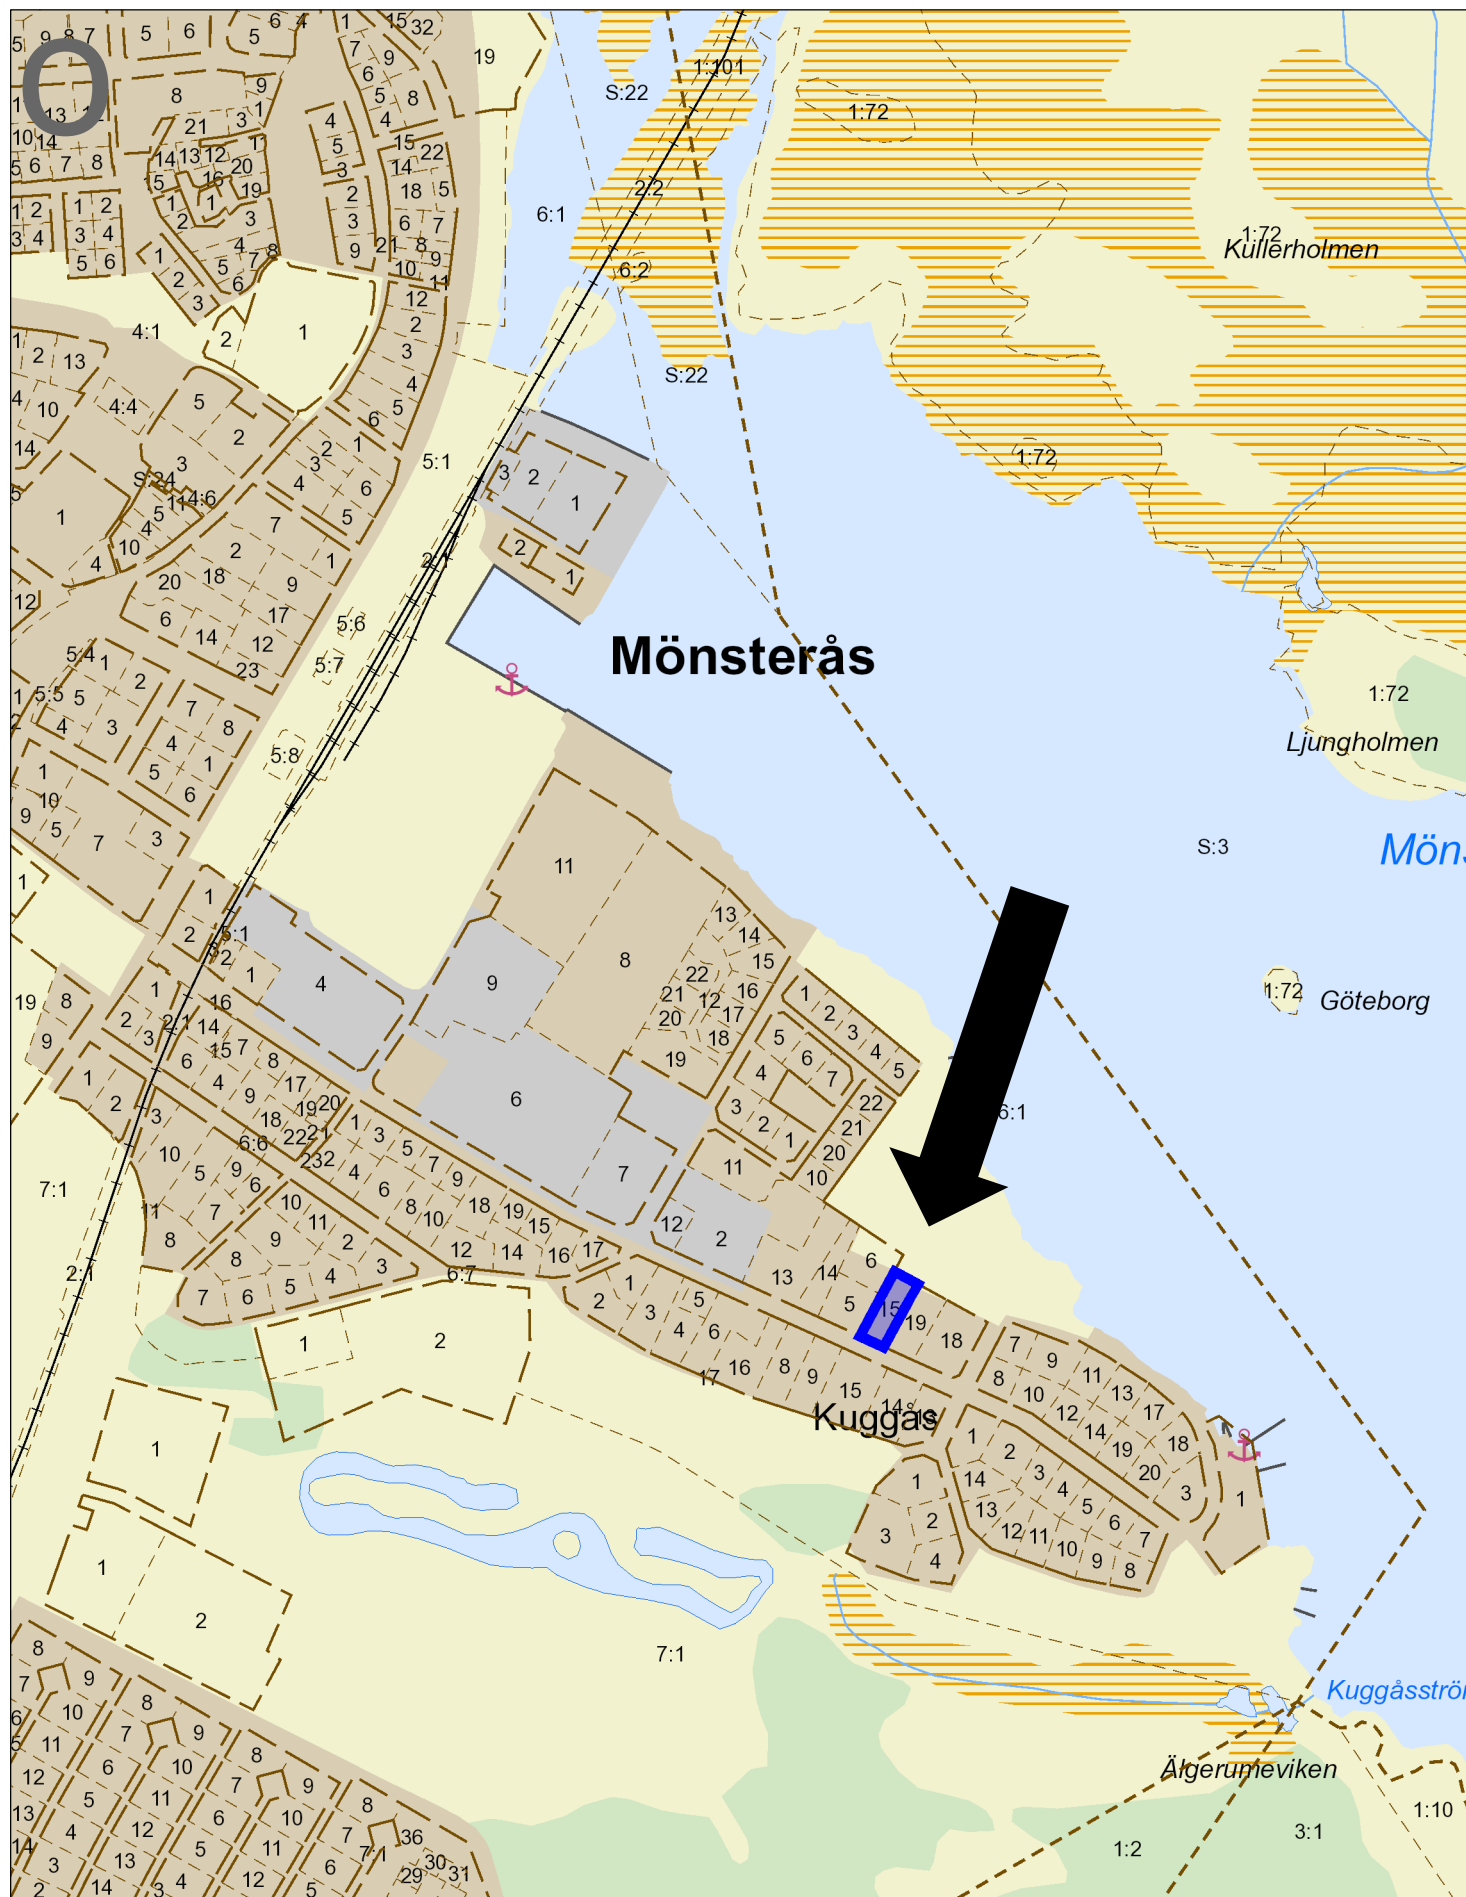


50 0 50 100 150 200 250 300 350 400 450 [m]

1:5 000

Linjen ska vara 100 mm!

Karta för användning vid bygglovshandling ska vara skalenlig.
Linjen ska efter kopiering eller utskrift vara 100 mm lång.

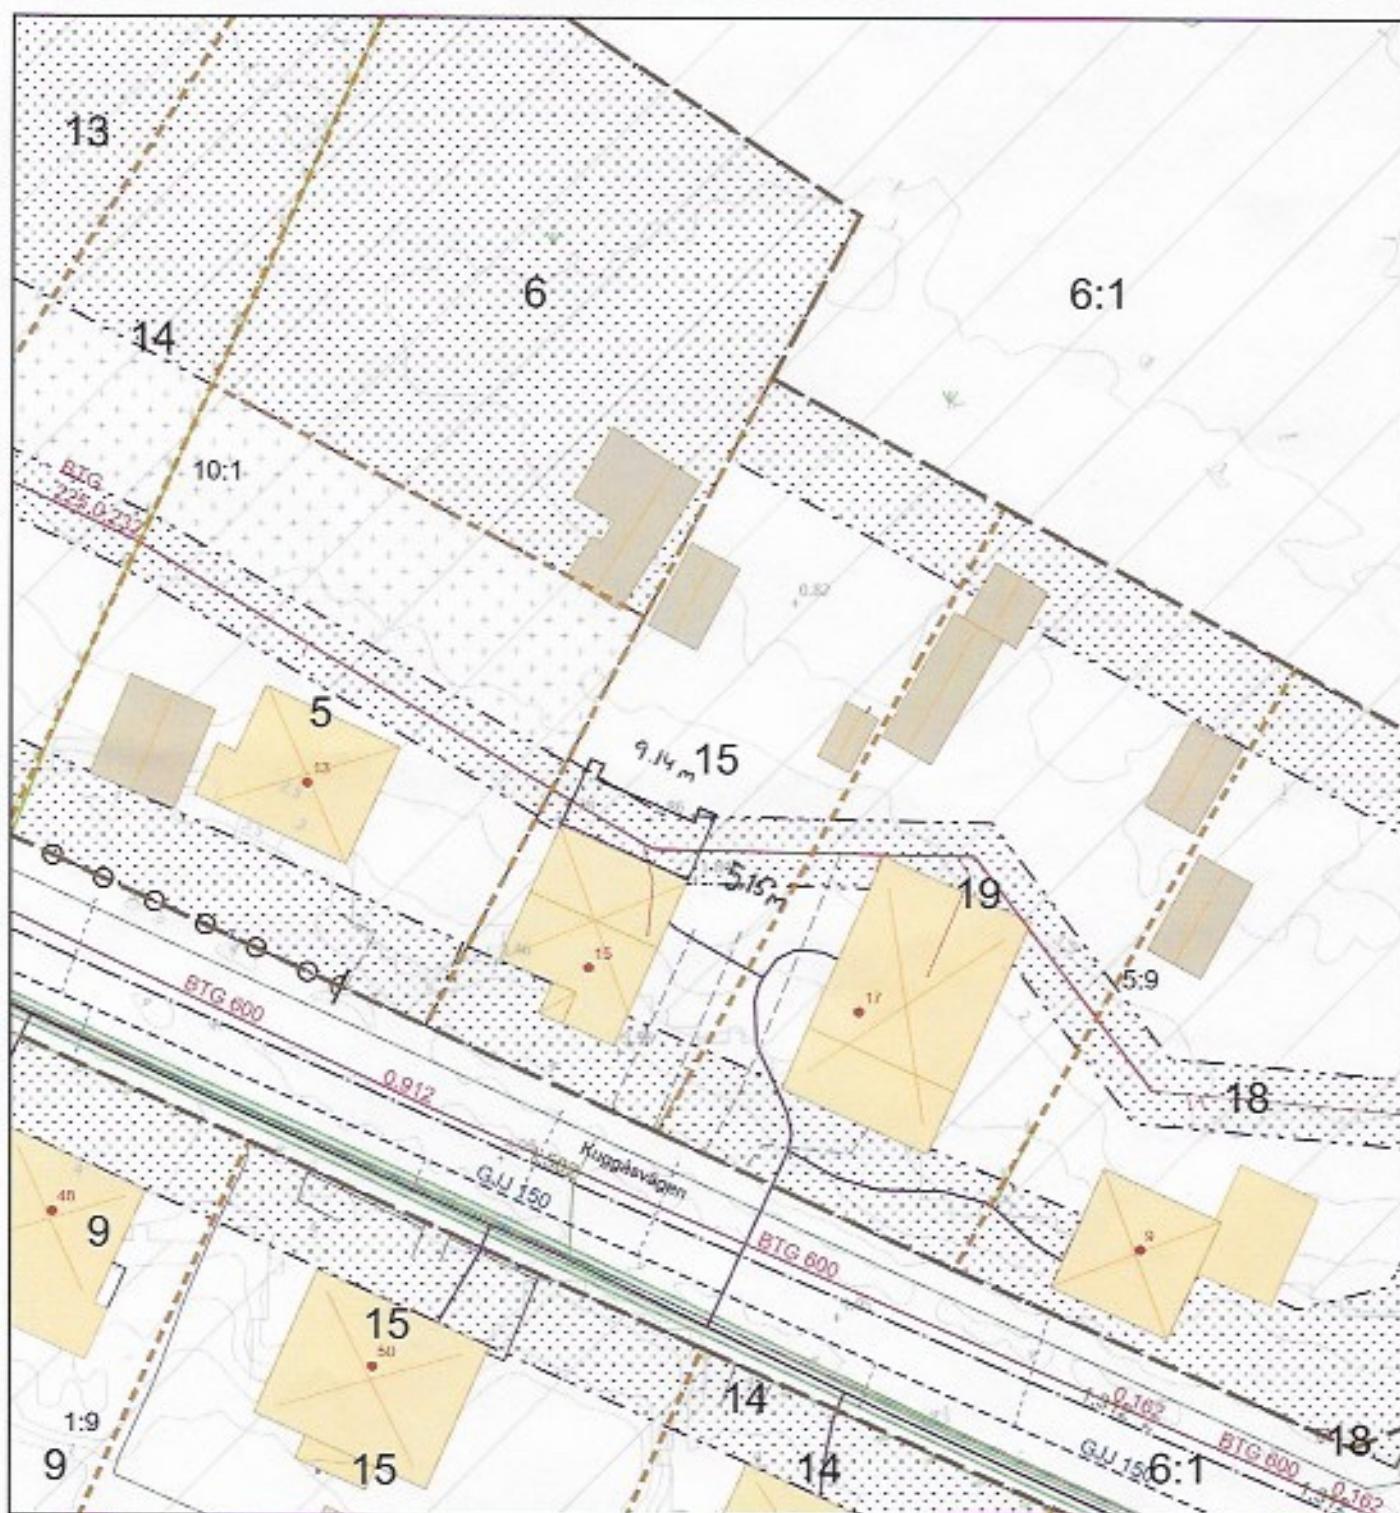

Kartutdrag Möbels 15

Datum: 20260211
Adress: Kuggåsvägen 15
Kommun: Mönsterås
Fastighetsarea: 823 m²



Mönsterås kommun
Box 54, 383 22 Mönsterås
Tel 010-353 70 00
teknisk@monsteras.se

0 5 10 20 30 Meter
Skala 1:500
Karta framtagen ur Mönsterås kommuns primärkarta.
Koordinatsystem: Swebref991630. Höjdsystem: RH2000


- Havsnivåhöjning 3,1 m
- Marken får inte förses med byggnad
- Fastighetsgräns
- Körbar förbindelse får inte anordnas
- Användningsgräns
- Egenskapsgräns
- Vattenledning
- Servisledning vatten
- Spöledning
- Servisledning spill
- Dagvattenledning
- Dagvattenledning
- Höjdkurva intervall 0,5m



FASAD MOT SÖDER

			REV	ANT	REVIDERINGEN AVSER	SIGN	DATUM
J&M Ritservice AB			Ottosson				
			Kuggåsvägen 15, Mönsterås				
			Bygglövsritning Altan				
			Fasader				
JM RITSERVICE AB ADRESS TEL:	DATUM 2026-01-13	SKALA 1:100	RITAD AV MO	GRANSK AV	ORDERNR.	RITNINGSNUMMER	REV


Undertill täcks altanens sidor med
spaljèer i trä

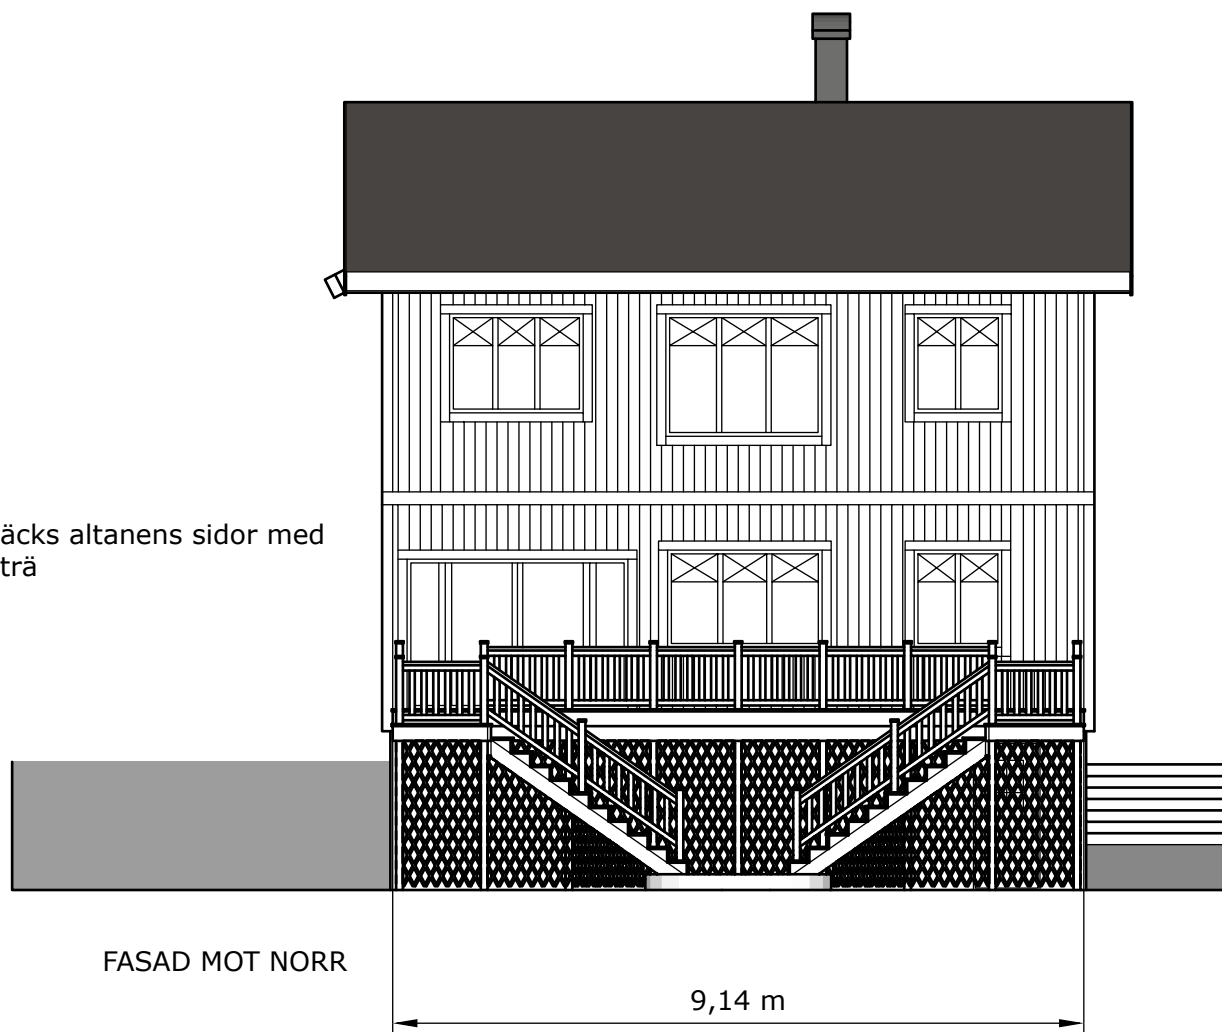

FASAD MOT NORR

9,14 m

REV	ANT	REVIDERINGEN AVSER	SIGN	DATUM
J&M Ritservice AB				
Ottosson Kuggåsvägen 15, Mönsterås Bygglövsritning Altan Fasader				
JM RITSERVICE AB ADRESS TEL:	DATUM 2026-01-13	SKALA 1:100	RITAD AV MO	GRANSK AV ORDERNR. RITNINGSNUMMER REV

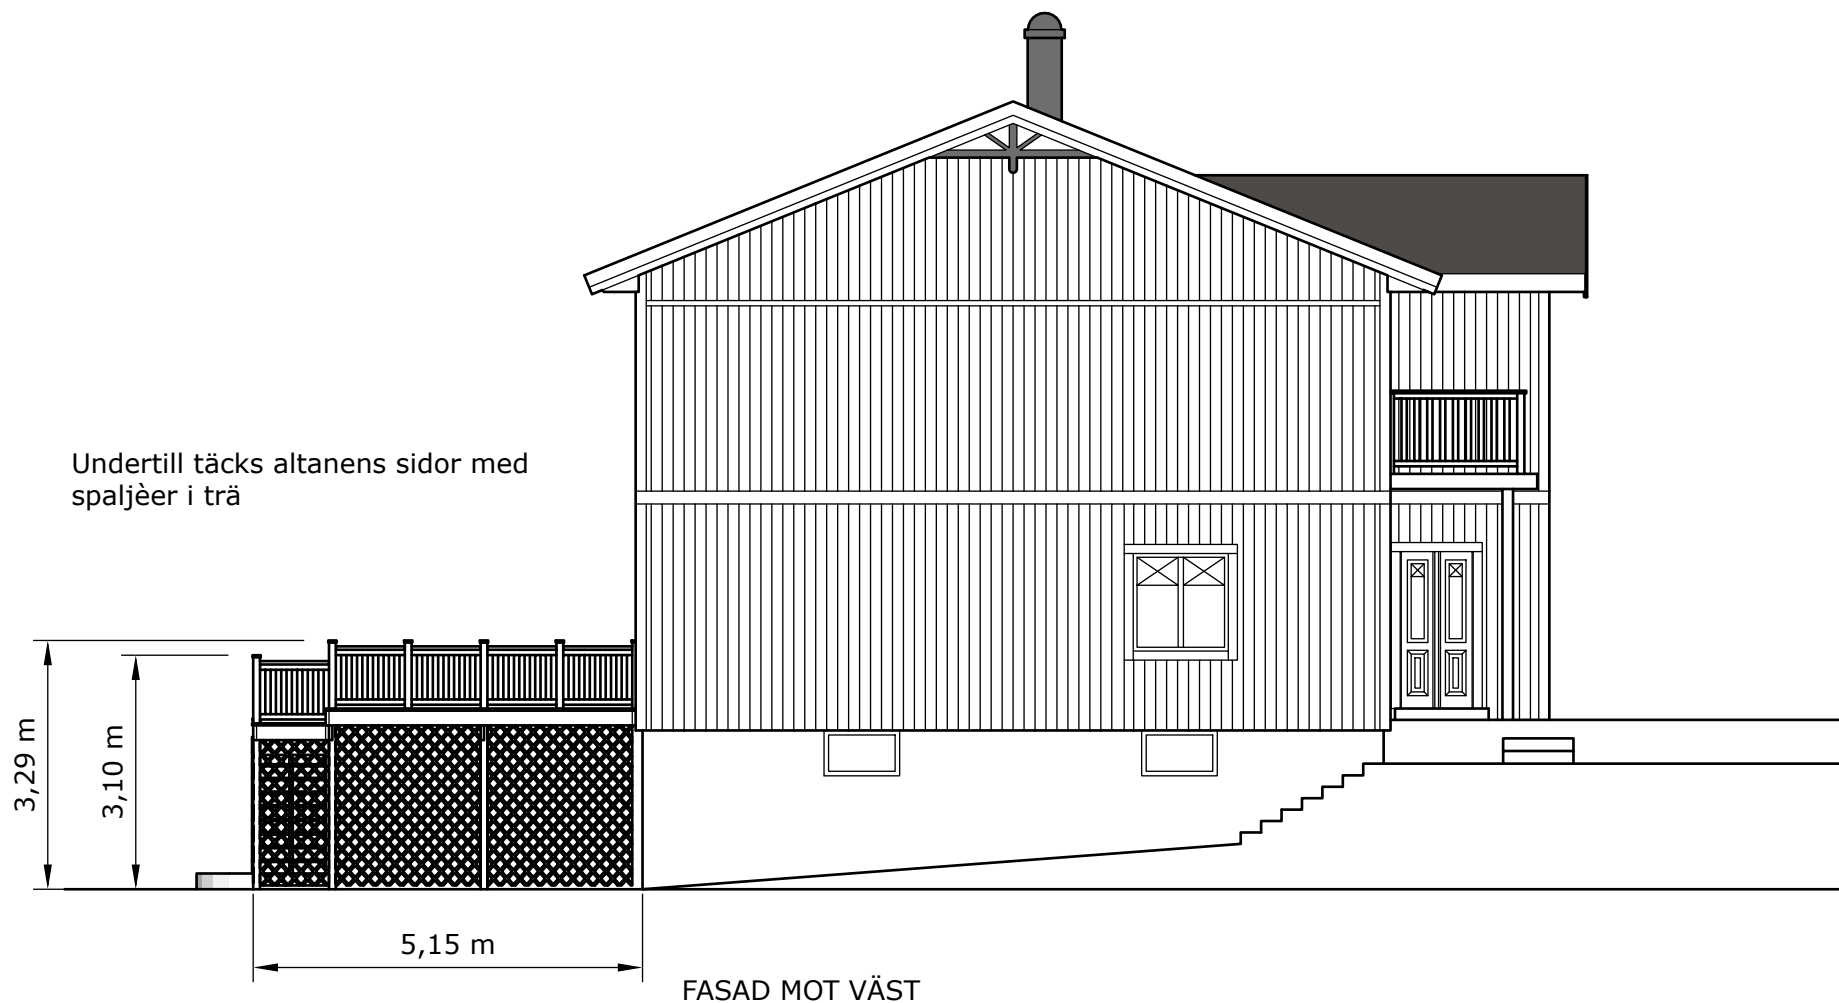


REV	ANT	REVIDERINGEN AVSER	SIGN	DATUM
J&M Ritservice AB				
Ottosson Kuggåsvägen 15, Mönsterås Bygglövsritning Altan Fasader				
JM RITSERVICE AB ADRESS TEL:	DATUM 2026-01-13	SKALA 1:100	RITAD AV MO	GRANSK AV ORDERNR. RITNINGNUMMER REV




Undertill täcks altanens sidor med
spaljèer i trä

FASAD MOT ÖST


			REV	ANT	REVIDERINGEN AVSER		SIGN	DATUM
J&M Ritservice AB			Ottosson					
			Kuggåsvägen 15, Mönsterås					
			Bygglövsritning Altan					
			Fasader					
JM RITSERVICE AB	DATUM	SKALA	RITAD AV	GRANSK AV	ORDERNR.	RITNINGSNUMMER	REV	
ADRESS	2026-01-13	1:100	MO					
TEL:								

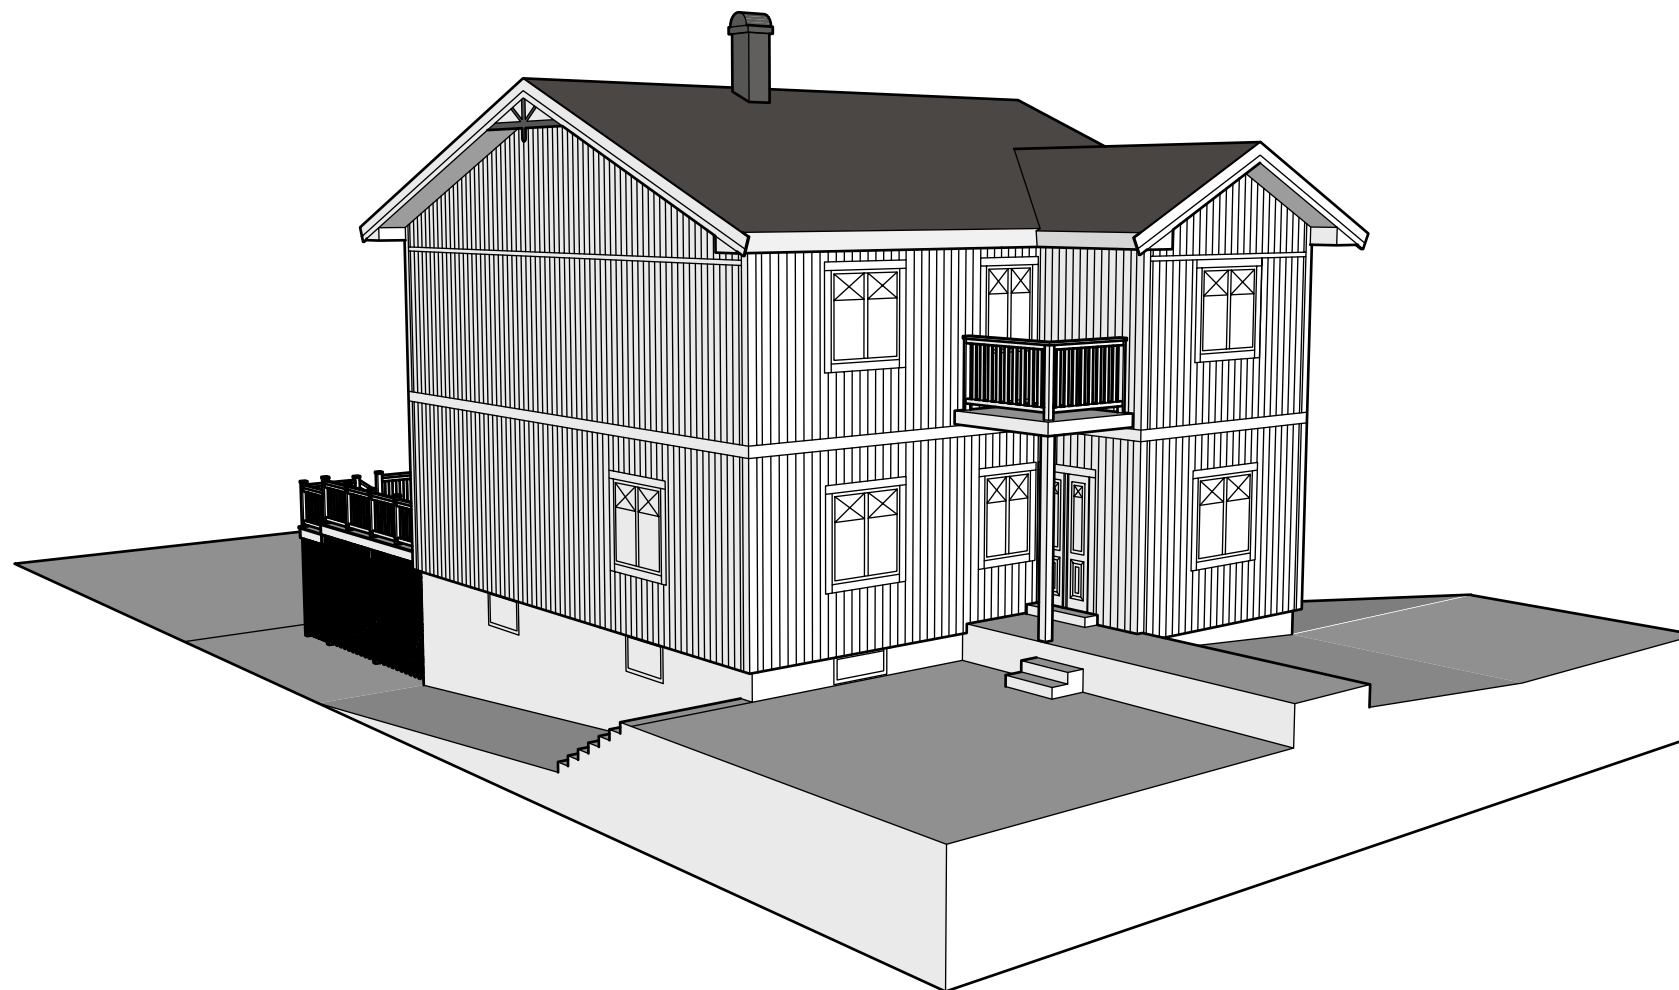


			REV	ANT	REVIDERINGEN AVSER	SIGN	DATUM
J&M Ritservice AB			Ottosson				
			Kuggåsvägen 15, Mönsterås				
			Bygglövsritning Altan				
			Fasader				
JM RITSERVICE AB	DATUM	SKALA	RITAD AV	GRANSK AV	ORDERNR.	RITNINGSNUMMER	REV
ADRESS							
TEL:	2026-01-13		MO				

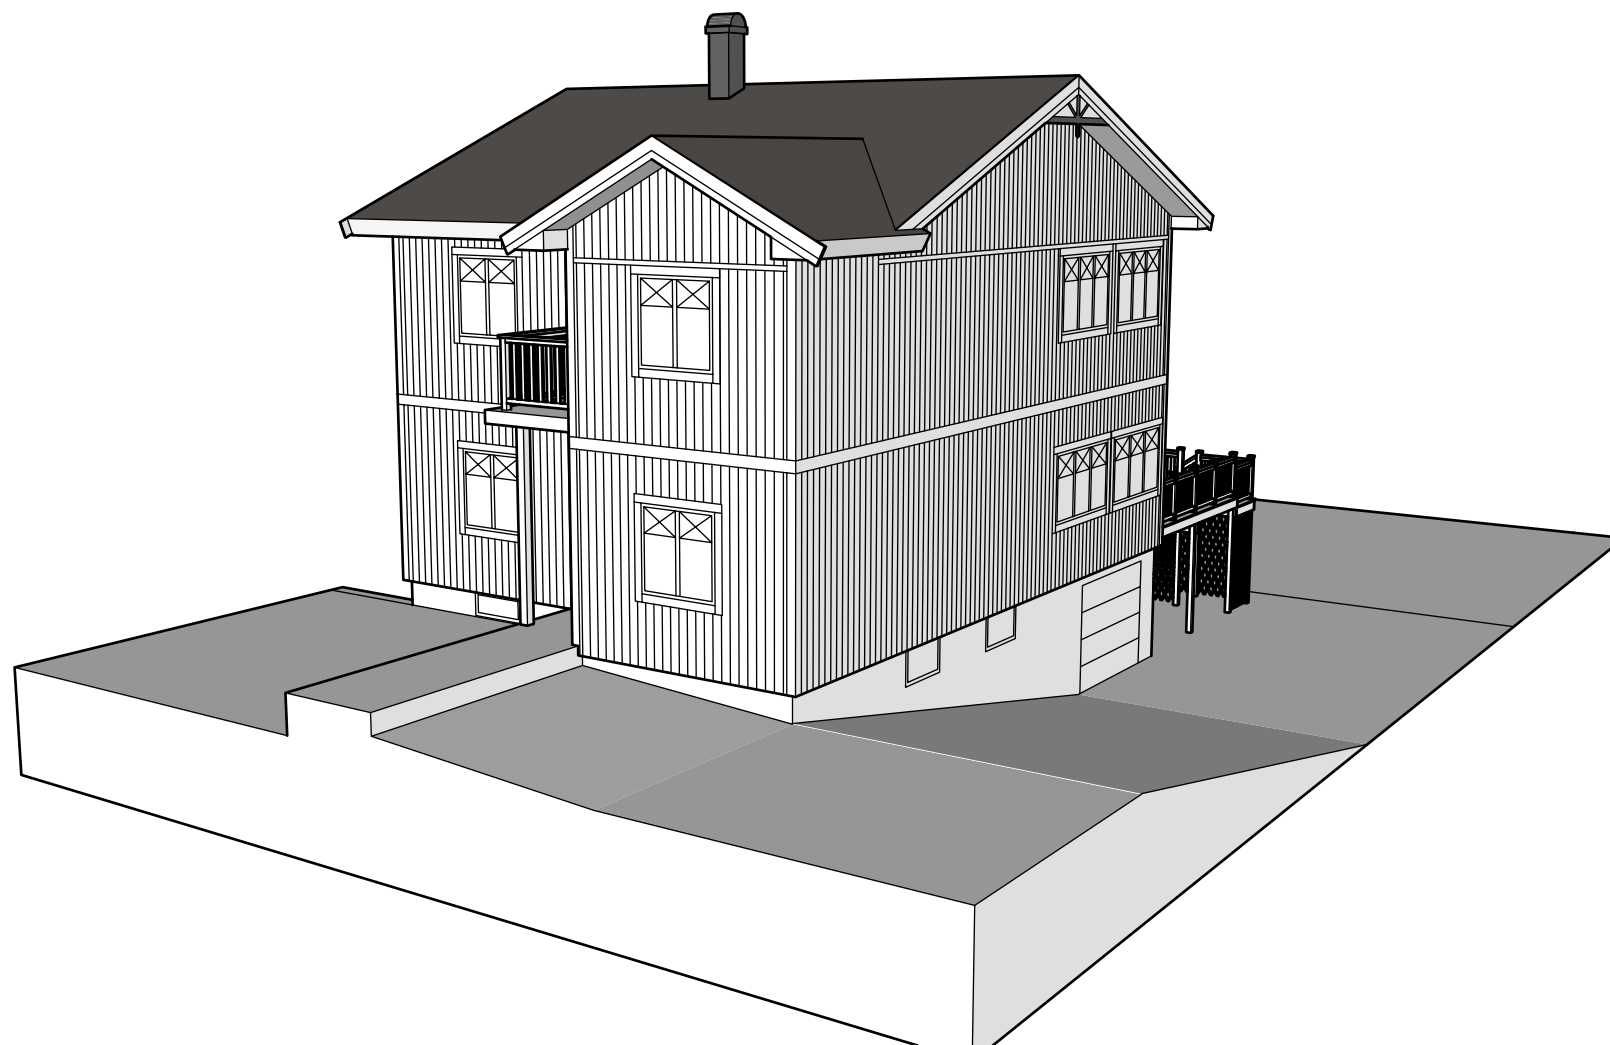


			REV	ANT	REVIDERINGEN AVSER	SIGN	DATUM
J&M Ritservice AB			Ottosson				
			Kuggåsvägen 15, Mönsterås				
			Bygglövsritning Altan				
			Fasader				
JM RITSERVICE AB ADRESS TEL:	DATUM 2026-01-13	SKALA	RITAD AV MO	GRANSK AV	ORDERNR.	RITNINGSNUMMER	REV

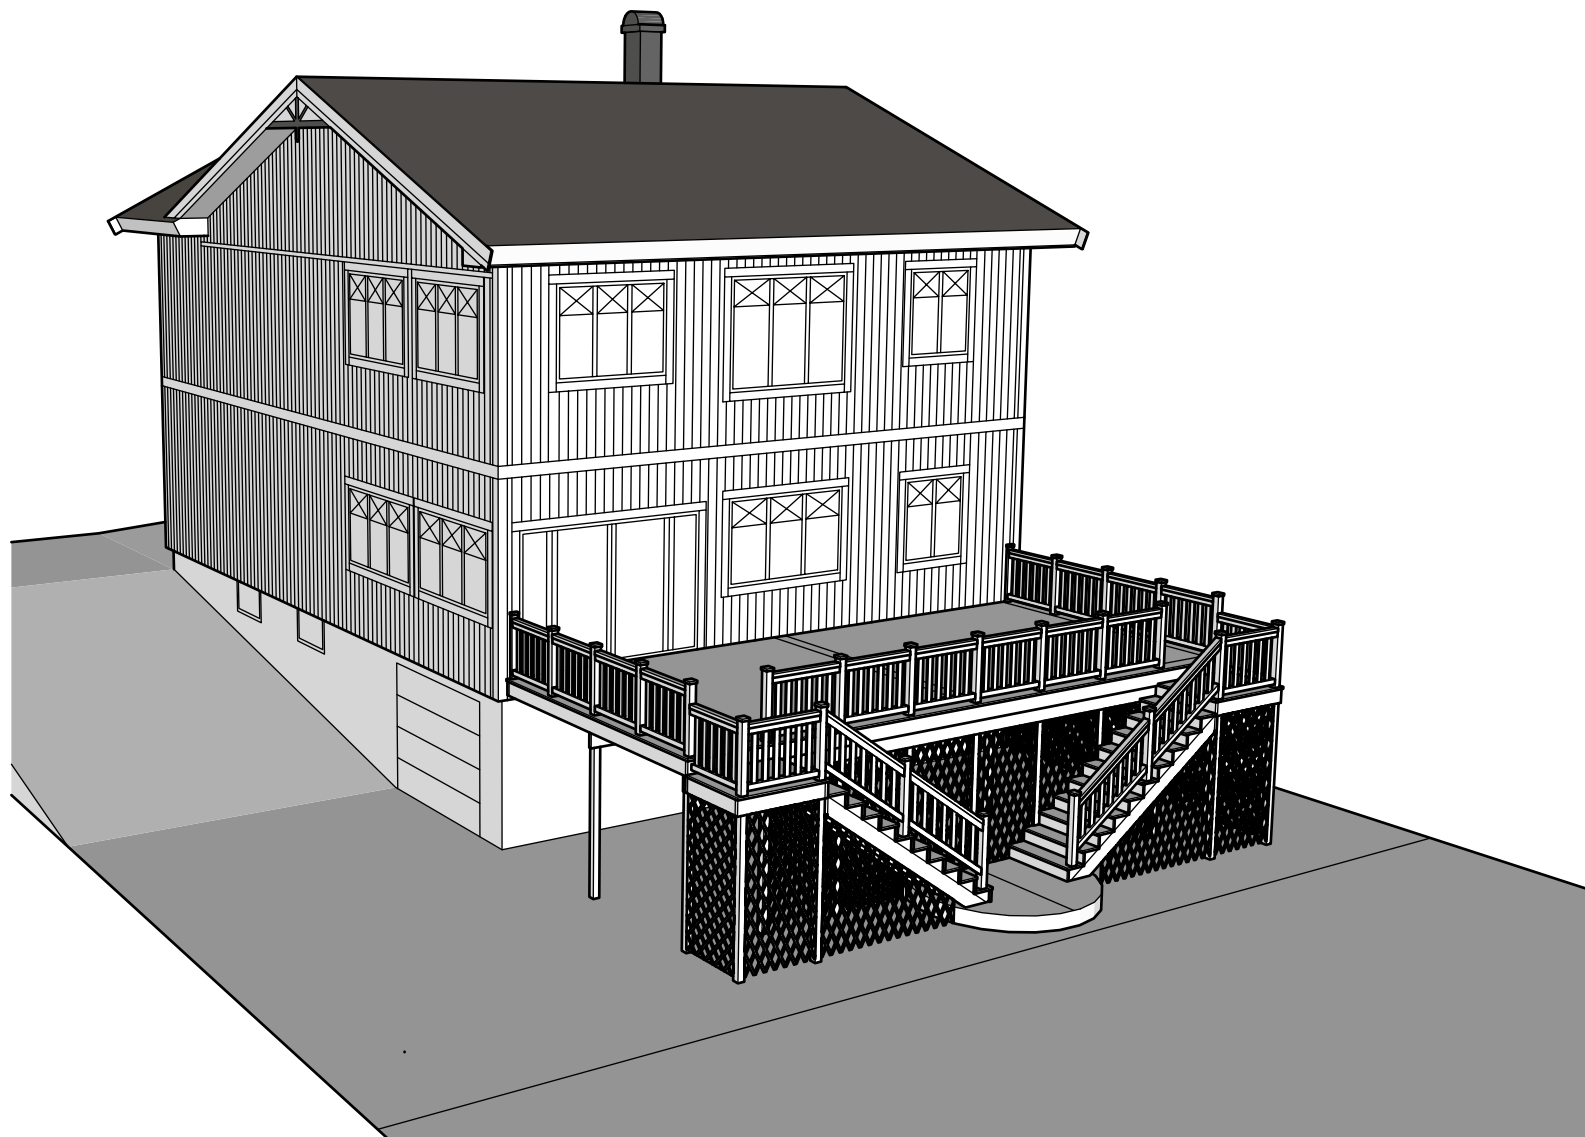


			REV	ANT	REVIDERINGEN AVSER	SIGN	DATUM
J&M Ritservice AB			Ottosson				
			Kuggåsvägen 15, Mönsterås				
			Bygglövsritning Altan				
			Fasader				
JM RITSERVICE AB ADDRESS TEL:	DATUM 2026-01-13	SKALA	RITAD AV MO	GRANSK AV	ORDERNR.	RITNINGSNUMMER	REV

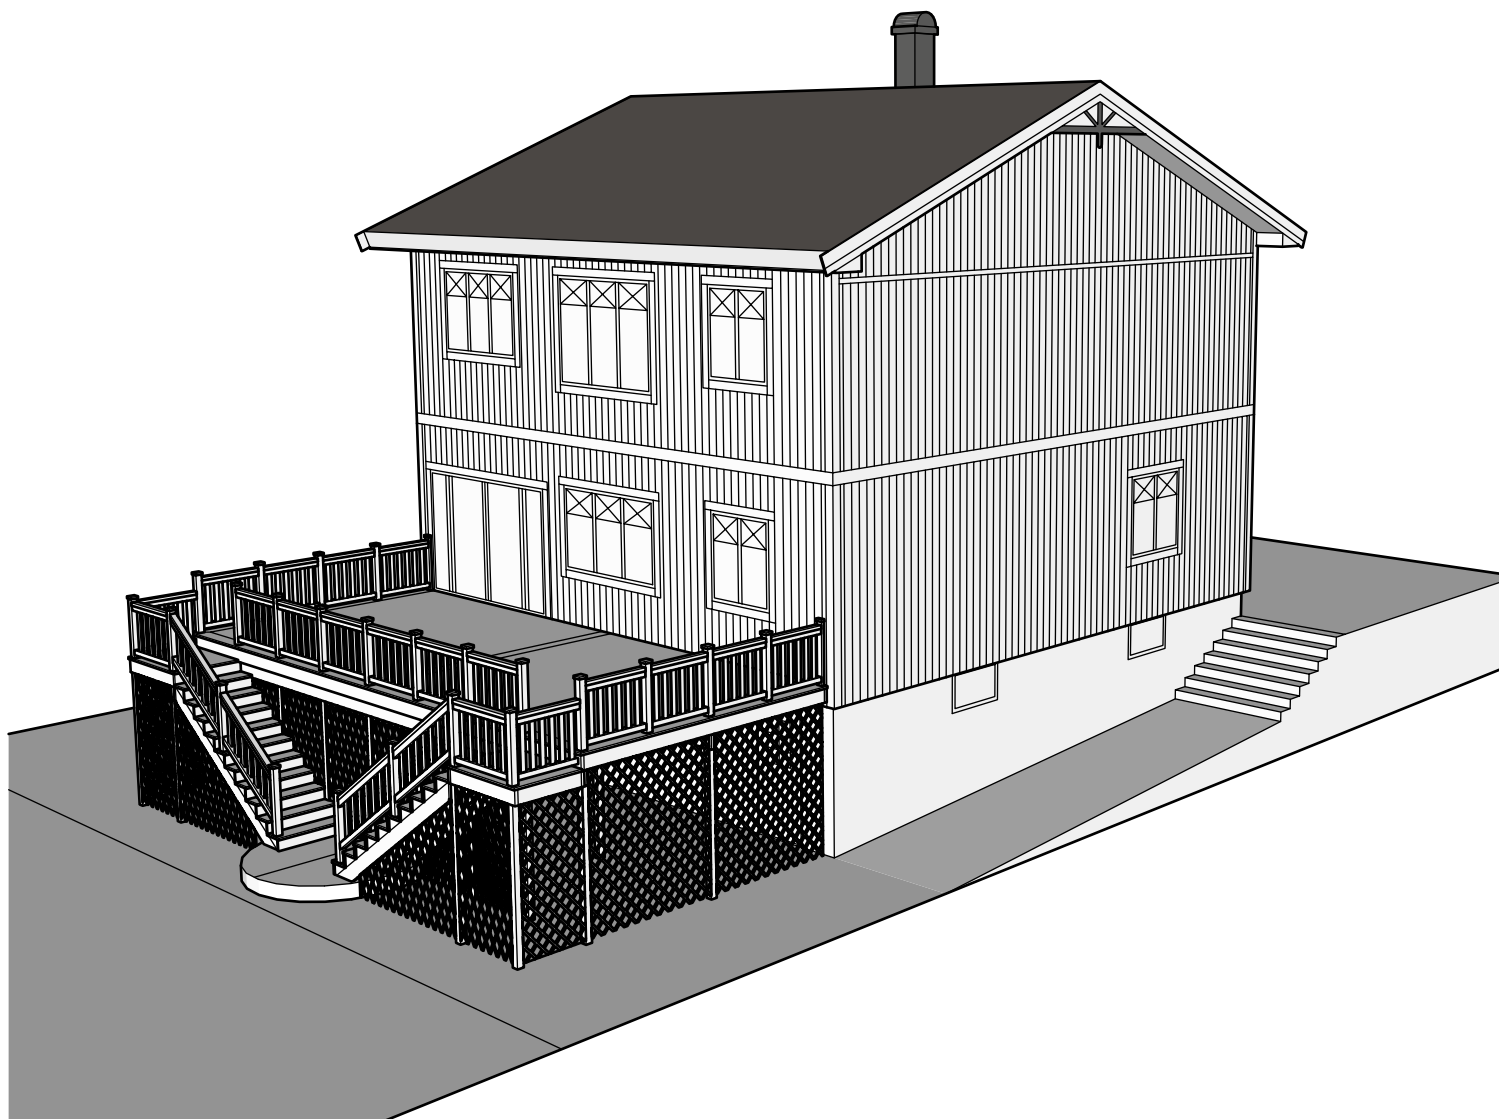

			REV	ANT	REVIDERINGEN AVSER	SIGN	DATUM
J&M Ritservice AB			Ottosson				
			Kuggåsvägen 15, Mösterås				
			Bygglövsritning Altan				
			Fasader				
JM RITSERVICE AB ADRESS TEL:	DATUM 2026-01-13	SKALA	RITAD AV MO	GRANSK AV	ORDERNR.	RITNINGSNUMMER	REV

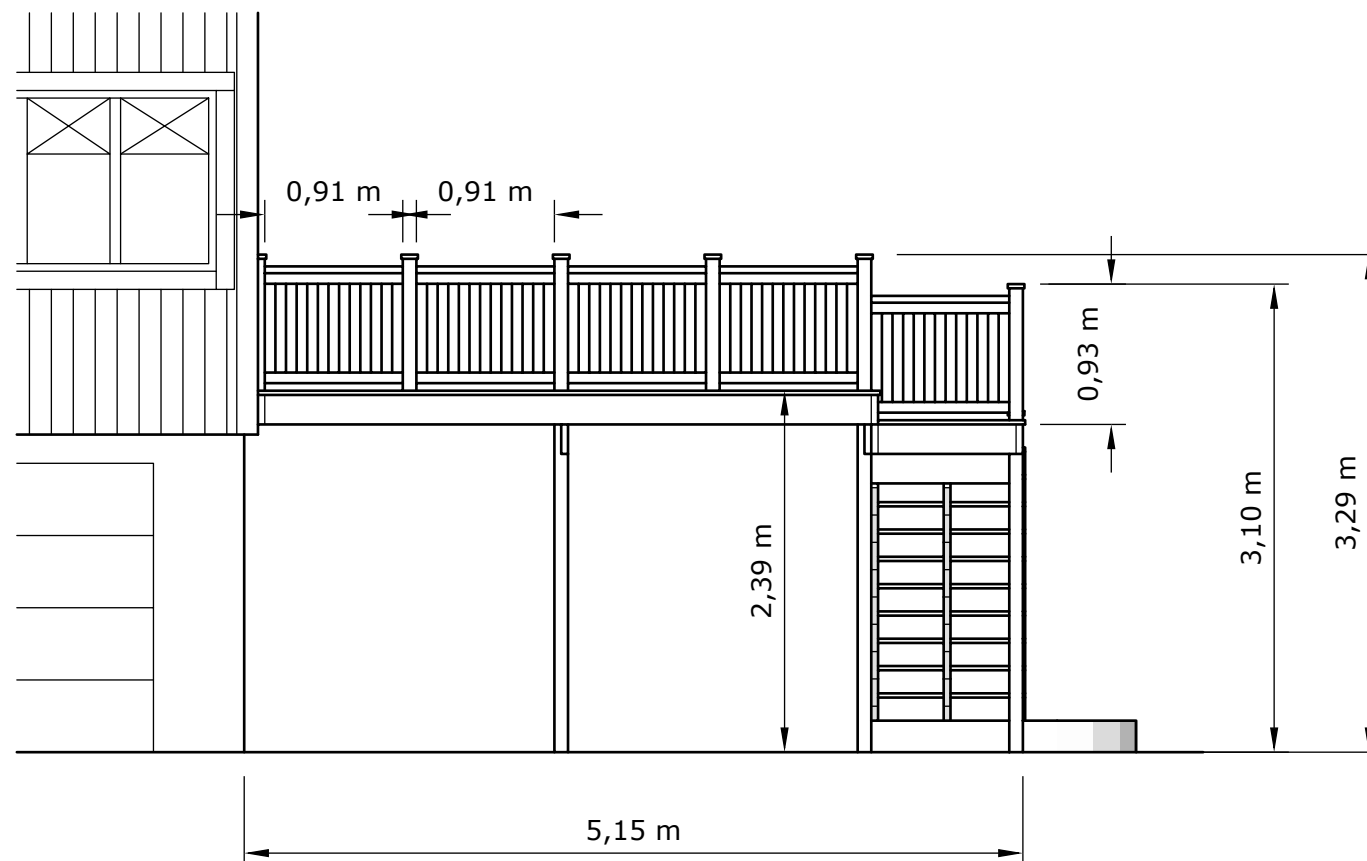

			REV	ANT	REVIDERINGEN AVSER	SIGN	DATUM
J&M Ritservice AB			Ottosson				
			Kuggåsvägen 15, Mönsterås				
			Bygglövsritning Altan				
			K-ritning				
JM RITSERVICE AB ADRESS TEL:	DATUM 2026-01-13	SKALA 1:50	RITAD AV MO	GRANSK AV	ORDERNR.	RITNINGSNUMMER	REV

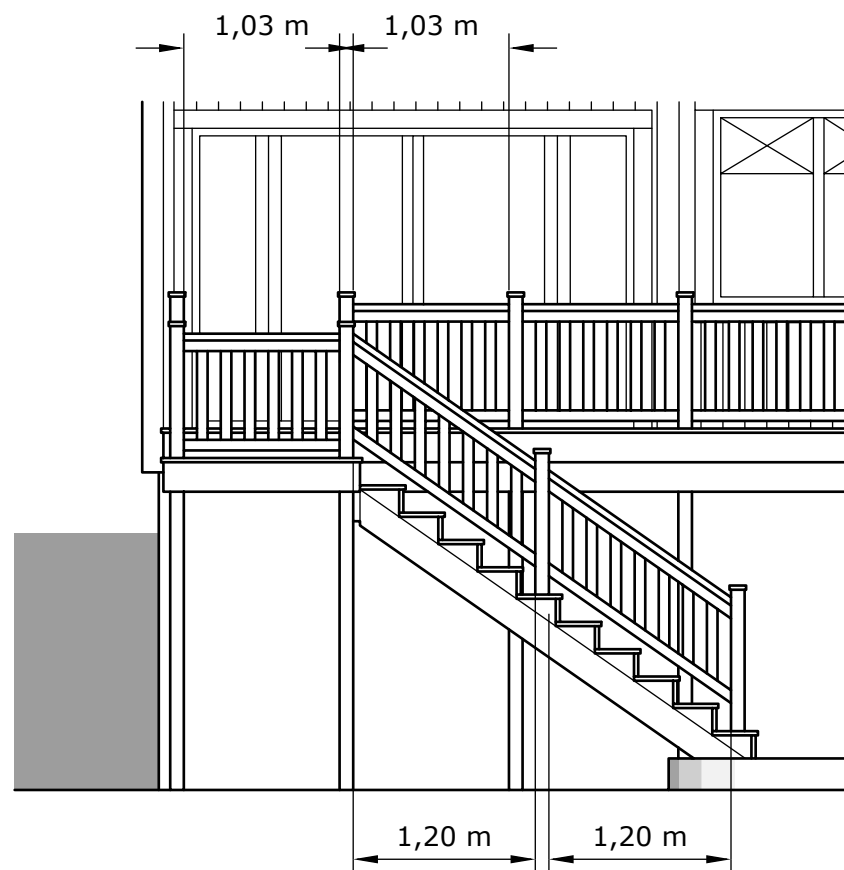

REV	ANT	REVIDERINGEN AVSER	SIGN	DATUM
J&M Ritservice AB				
Ottosson Kuggåsvägen 15, Mönsterås Bygglövsritning Altan K-ritning				
JM RITSERVICE AB ADRESS TEL:	DATUM 2026-01-13	SKALA 1:50	RITAD AV MO	GRANSK AV ORDERNR.
		RITNINGSNUMMER	REV	