



Beskrivning av ärende, Nybyggnad av komplementbyggnad

Diarienummer: MBN-2026-88

Ansökan avser: Bygglov

Fastighet: BÄCKETORP 1:1,

Skäl till underrättelse

Mönsterås kommun har mottagit en bygglovsansökan på fastigheten BÄCKETORP 1:1. Ansökan redovisar nybyggnad av en komplementbyggnad som ska innehålla verkstad. Den redovisade byggnadsarean är 220 m².

Ansökan avser en åtgärd som ska utföras i ett område som inte omfattas av någon detaljplan eller områdesbestämmelser.

Som berörd sakägare får du tillfälle att yttra dig om den bifogade ansökan, enligt 9 kap. 94 § plan- och bygglagen (2010:900), PBL.

Ditt yttrande måste vara miljö- och byggförvaltningen tillhanda **senast 8 april 2026**.


Enklast är att skicka ett mejl till miljo-bygg@monsteras.se, Ange följande i rubriken:

"Yttrande, BÄCKETORP 1:1, MBN-2026-88"

Mejlet ska innehålla dina synpunkter, för- och efternamn samt adress.

Handlingarna finns tillgängliga på miljö- och byggförvaltningen, Mönsterås kommun Kvarngatan 2, Mönsterås.


Du kan även kontakta oss på 010-35 37 907 eller miljo-bygg@monsteras.se för att ta del av handlingarna.

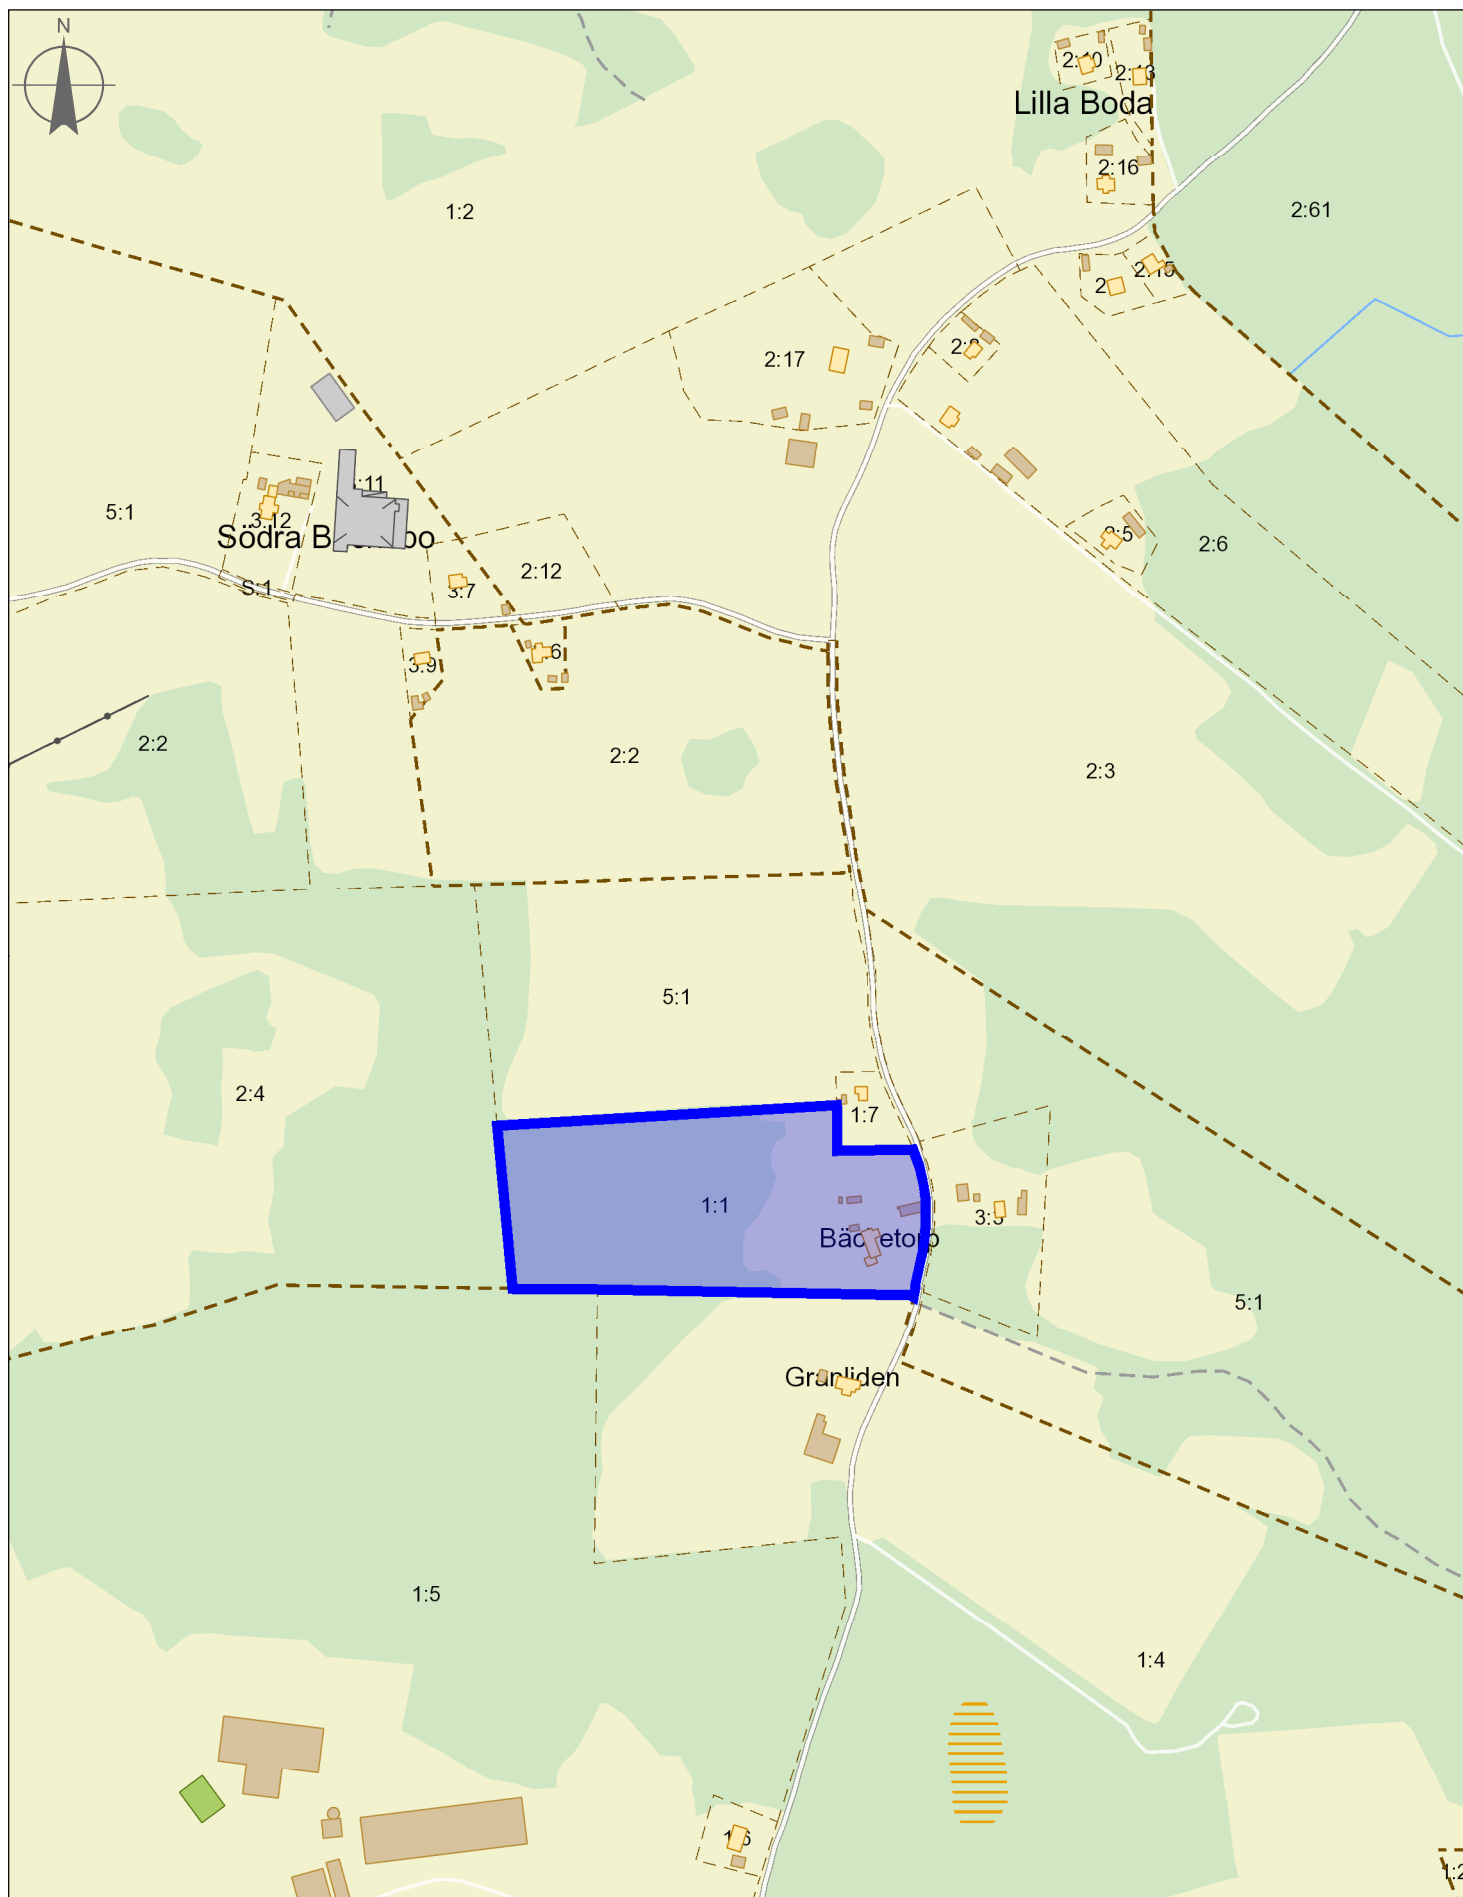


50 0 50 100 150 200 250 300 350 400 450 [m]

1:5 000


 Fastighetsgräns
 Traktgräns
 Höjdkurvor interv. 0,5m
 Lövskog
 Äng

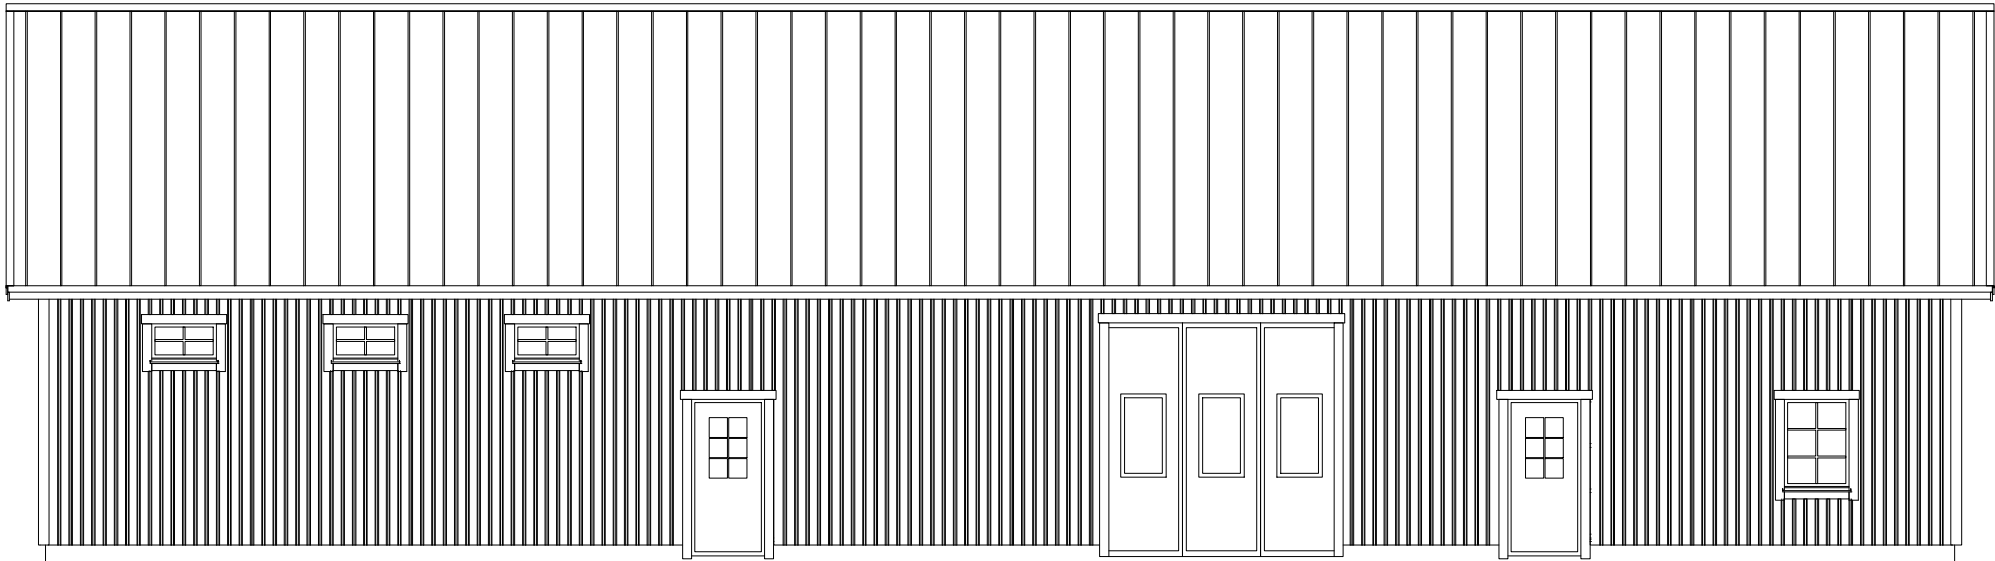


FASAD MOT SÖDER

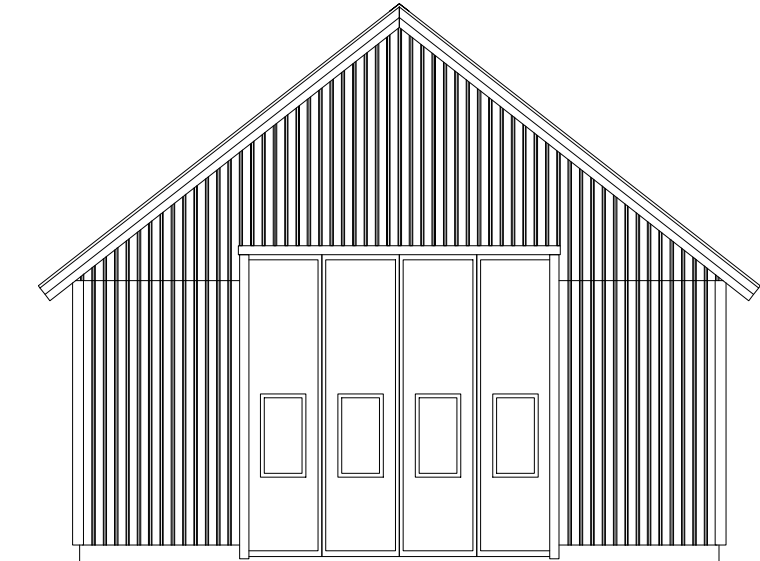


FASAD MOT VÄSTER

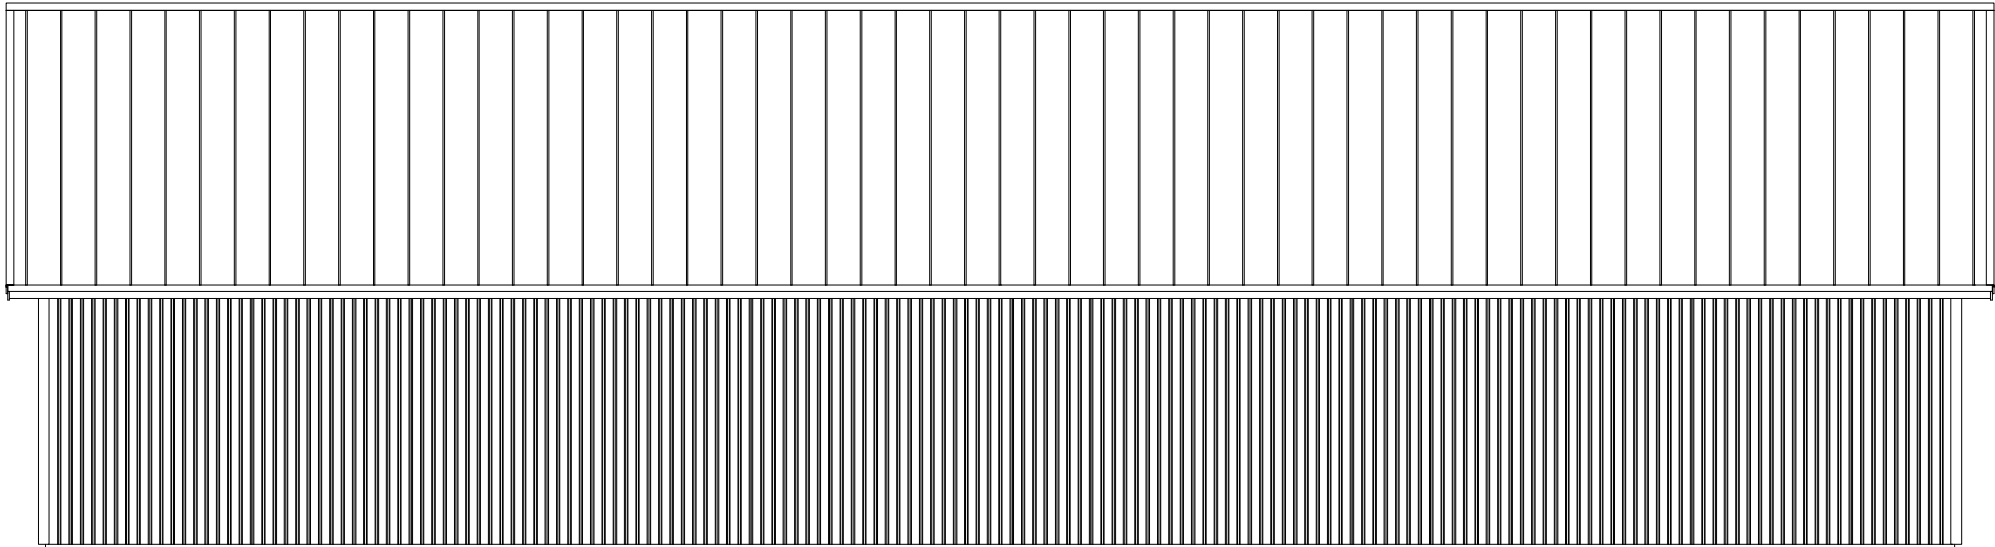


FASAD MOT NORR

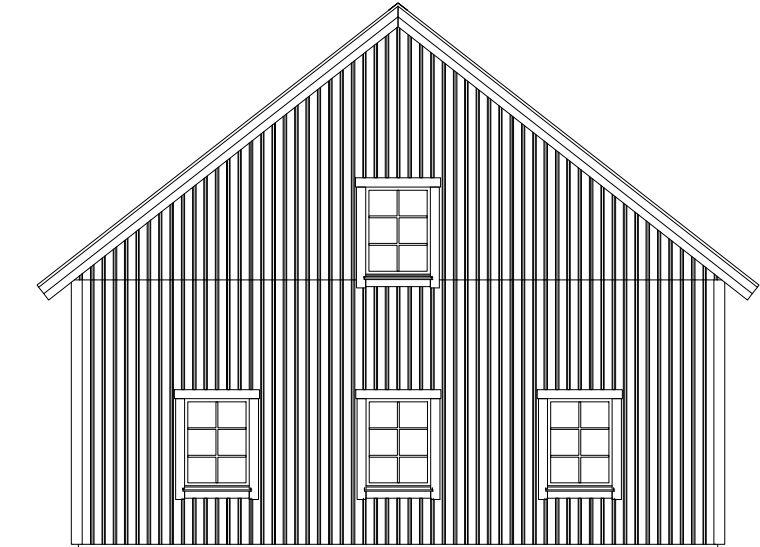


FASAD MOT ÖSTER

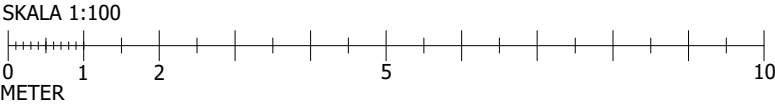


BYGGHERR	ANSVARIG			UPPDRAGSNUMMER
FASTIGHETS BETECKNING	SKALA 1 : 100	ORIGINAL FORMAT A3	RITAD AV RG	DATUM 2025-01-12
FASADER				RITNINGS NR.
BYGGLOVSHANDLING				SIDA 1/2

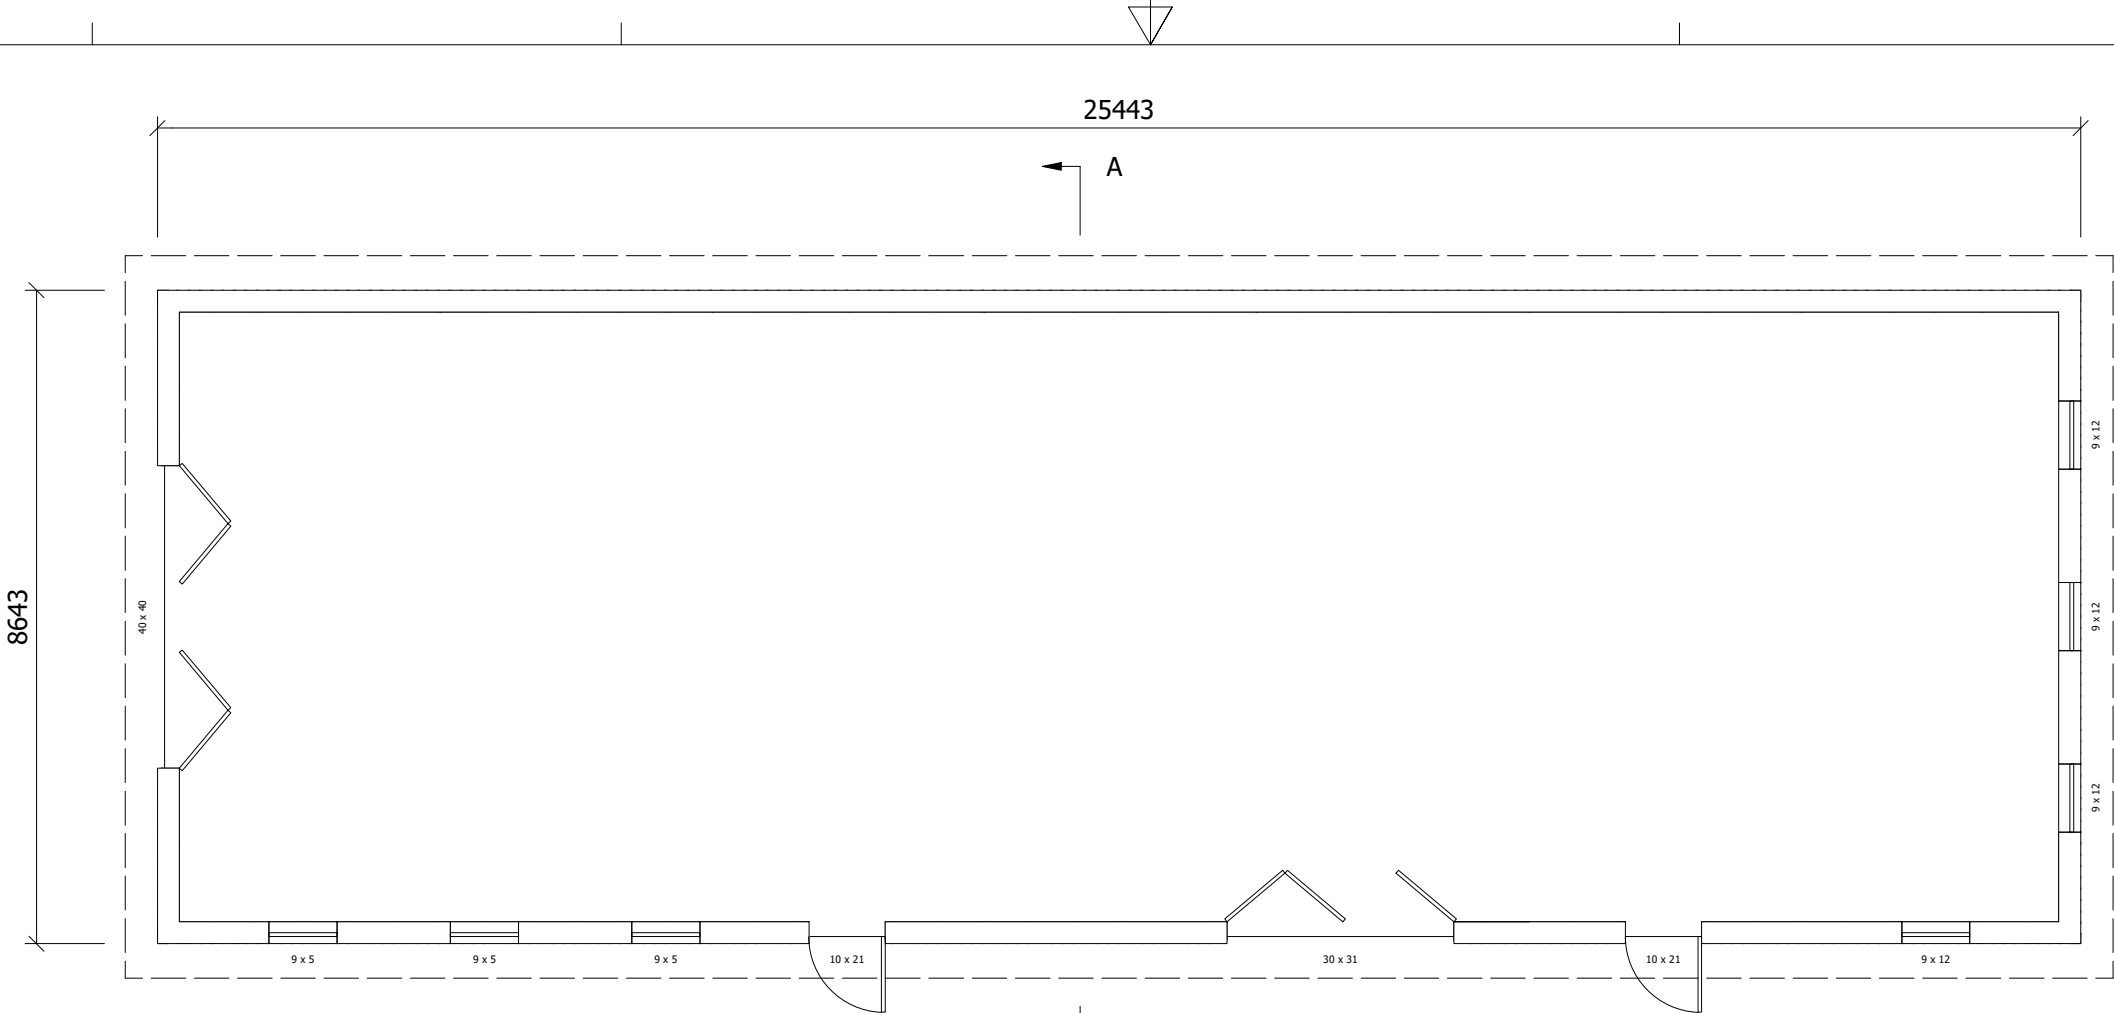

ENTRÉPLAN
BYA 219,9 m²

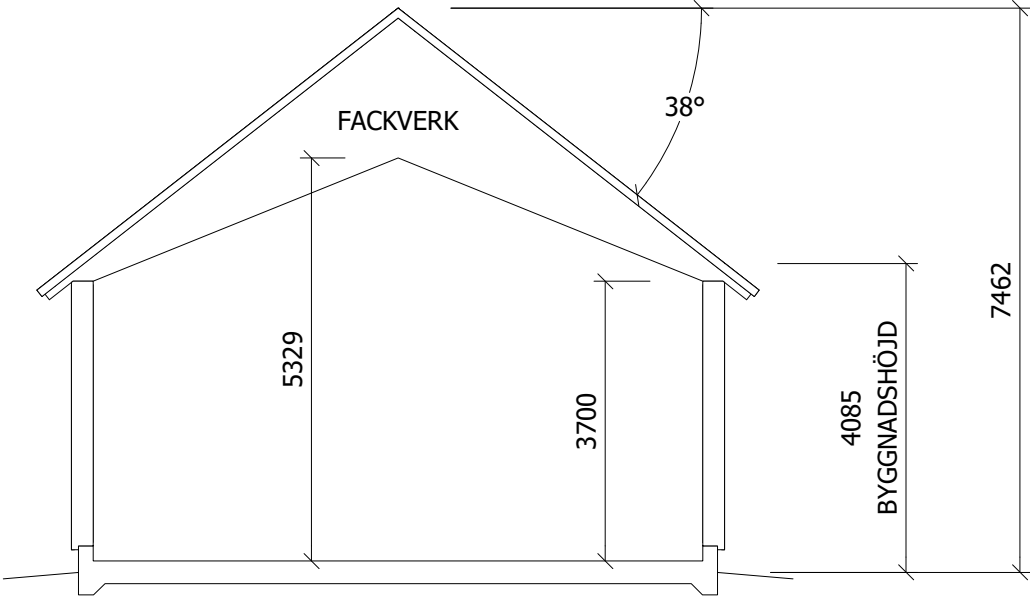

A-A

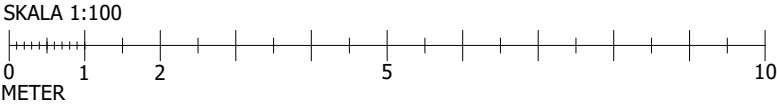

RITNINGEN VISAR BYGGNADENS YTTERMÅTT,
VILKET INTE ÄR DETSAMMA SOM GRUNDENS MÅTT.
SE GRUNDRITNING.



BYGGHERRE	ANSVARIG		UPPDRAGSNUMMER	
FASTIGHETSBETECKNING	SKALA 1 : 100	ORIGINAL FORMAT A3	RITAD AV RG	DATUM 2025-01-12
PLAN & SEKTION				RITTINGS NR.
BYGGLOVSHANDLING				SIDA 2/2