



Kungörelse, Nybyggnad av transformatorstationer

Diarienummer: MBN-2026-104, MBN-2026-105

Ansökan avser: Bygglov

Fastighet: NYNÄS 1:5

Skäl till underrättelse

Mönsterås kommun har mottagit två bygglovsansökningar för nybyggnad av transformatorstation. Transformatorstationerna avses att placeras bredvid varandra. Den större (2260 mm x 2800 mm) handläggs i ärende MBN-2026-105 och den mindre (1890 mm x 2300 mm) i ärende MBN-2026-104. En gemensam kungörelse/underrättelse görs för de båda transformatorstationerna. Färdig golvhöjd avses att bli +3,05.

Transformatorstationerna avses att uppföras i ett område som inte omfattas av någon detaljplan eller områdesbestämmelser.

Som berörd sakägare får du tillfälle att yttra dig om den bifogade ansökan, enligt 9 kap. 25 § plan- och bygglagen (2010:900), PBL.

Ditt yttrande måste vara miljö- och byggförvaltningen tillhanda **senast 6 april 2026**.

Enklast är att skicka ett mejl till miljo-bygg@monsteras.se, Ange följande i rubriken: "Yttrande, NYNÄS 1:5, MBN-2026-104"


Mejlet ska innehålla dina synpunkter, för- och efternamn samt adress.

Handlingarna finns tillgängliga på miljö- och byggförvaltningen, Mönsterås kommun Kvarngatan 2, Mönsterås.

Du kan även kontakta oss på 010-35 37 907 eller miljo-bygg@monsteras.se för att ta del av handlingarna.

Översikt - Del av Nynäs 1:5

mars 18, 2026

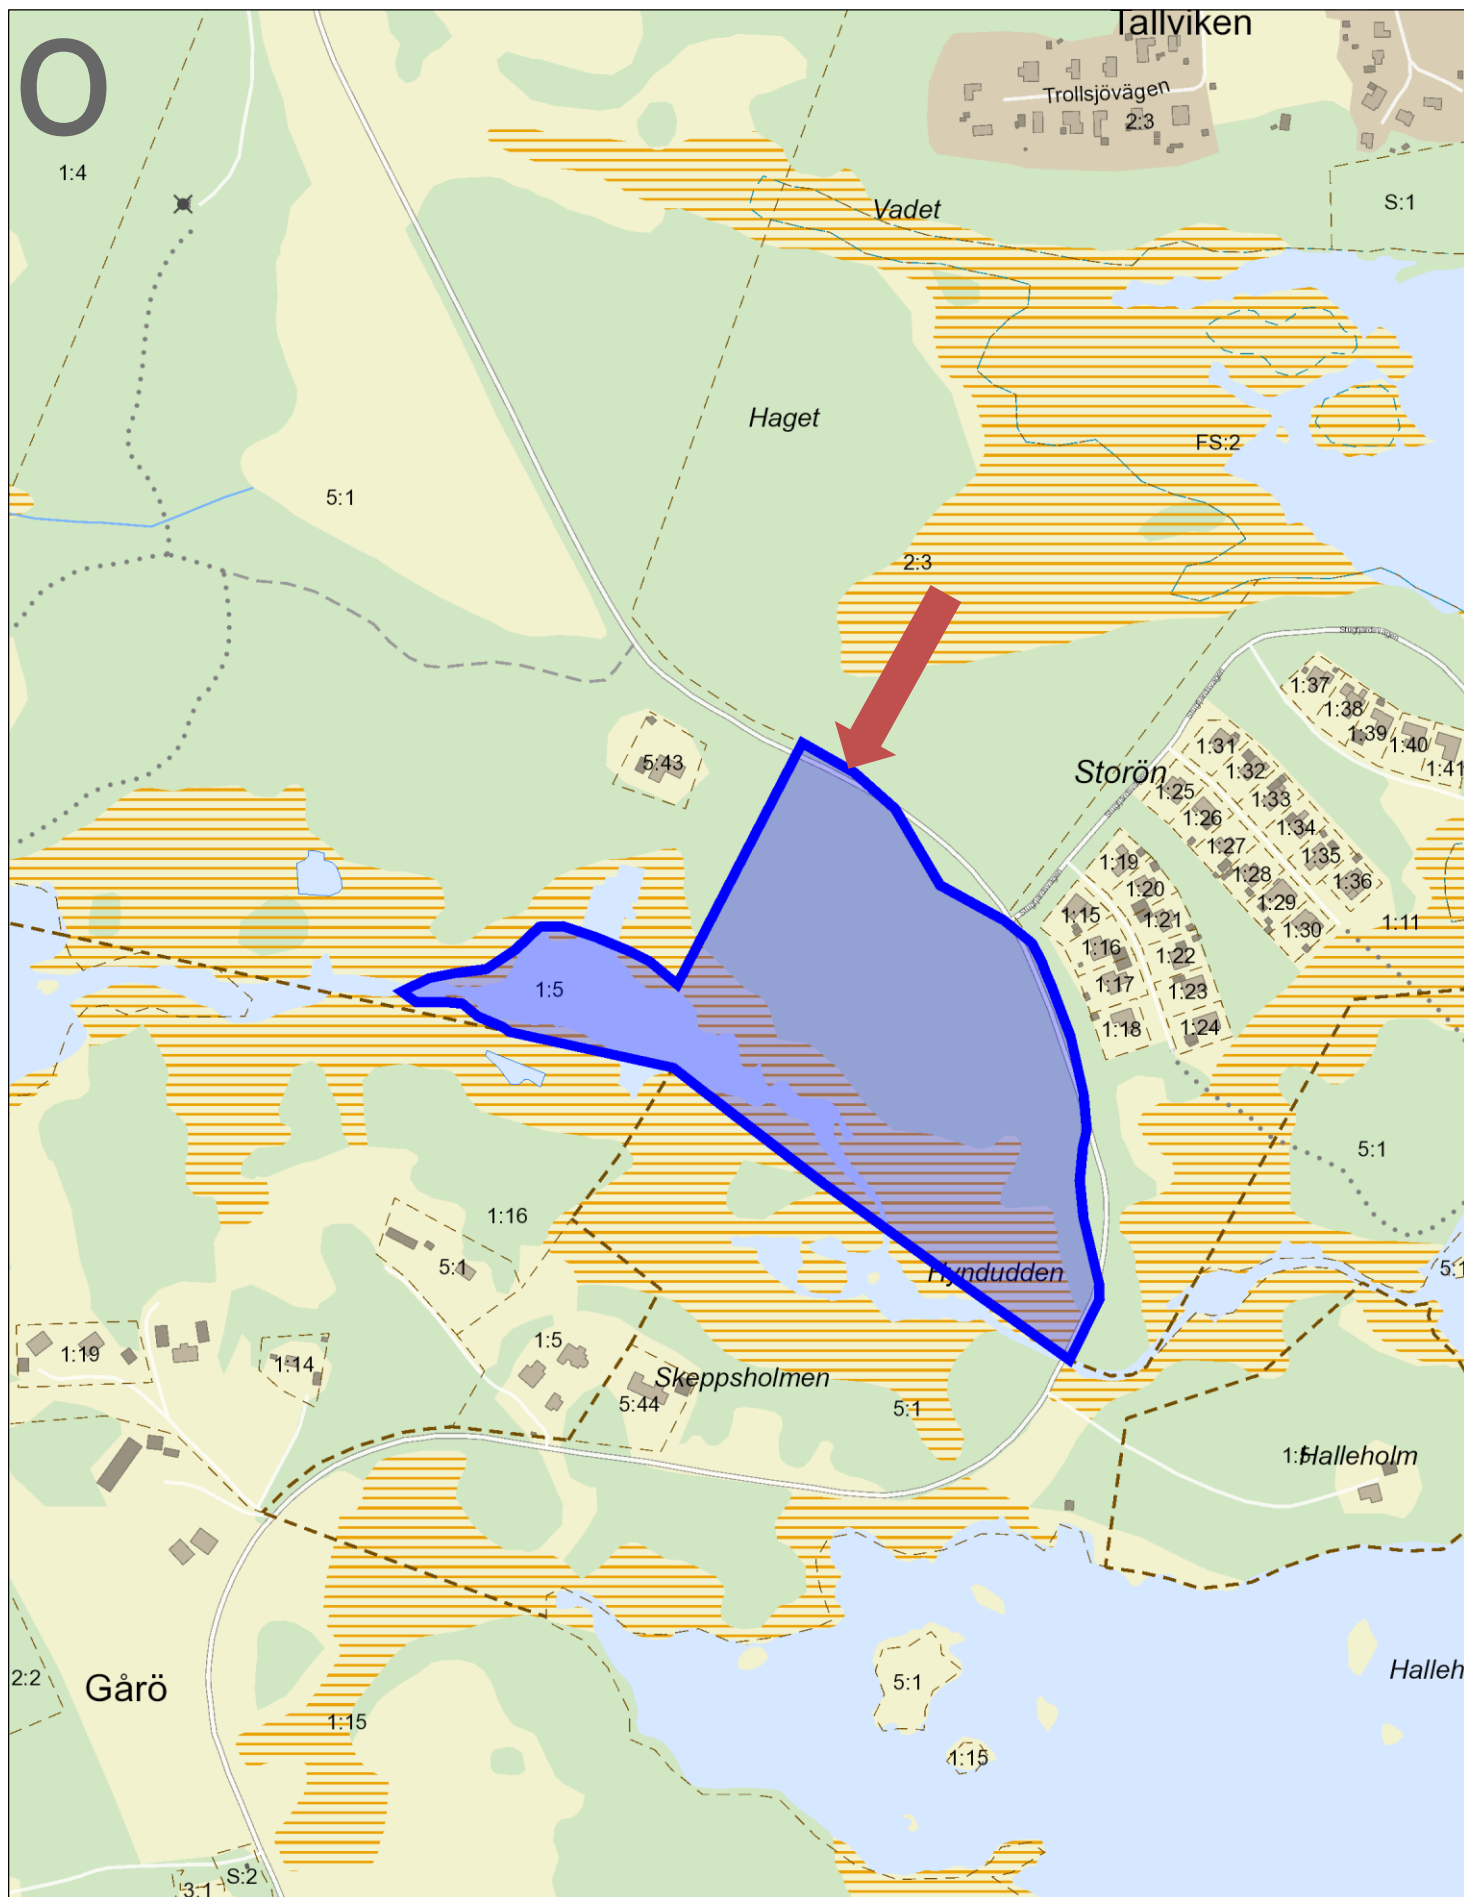


50 0 50 100 150 200 250 300 350 400 450 [m]

1:5 000

Linjen ska vara 100 mm!

Karta för användning vid bygglovshantering ska vara skalenlig.
Linjen ska efter kopiering eller utskrift vara 100 mm lång.

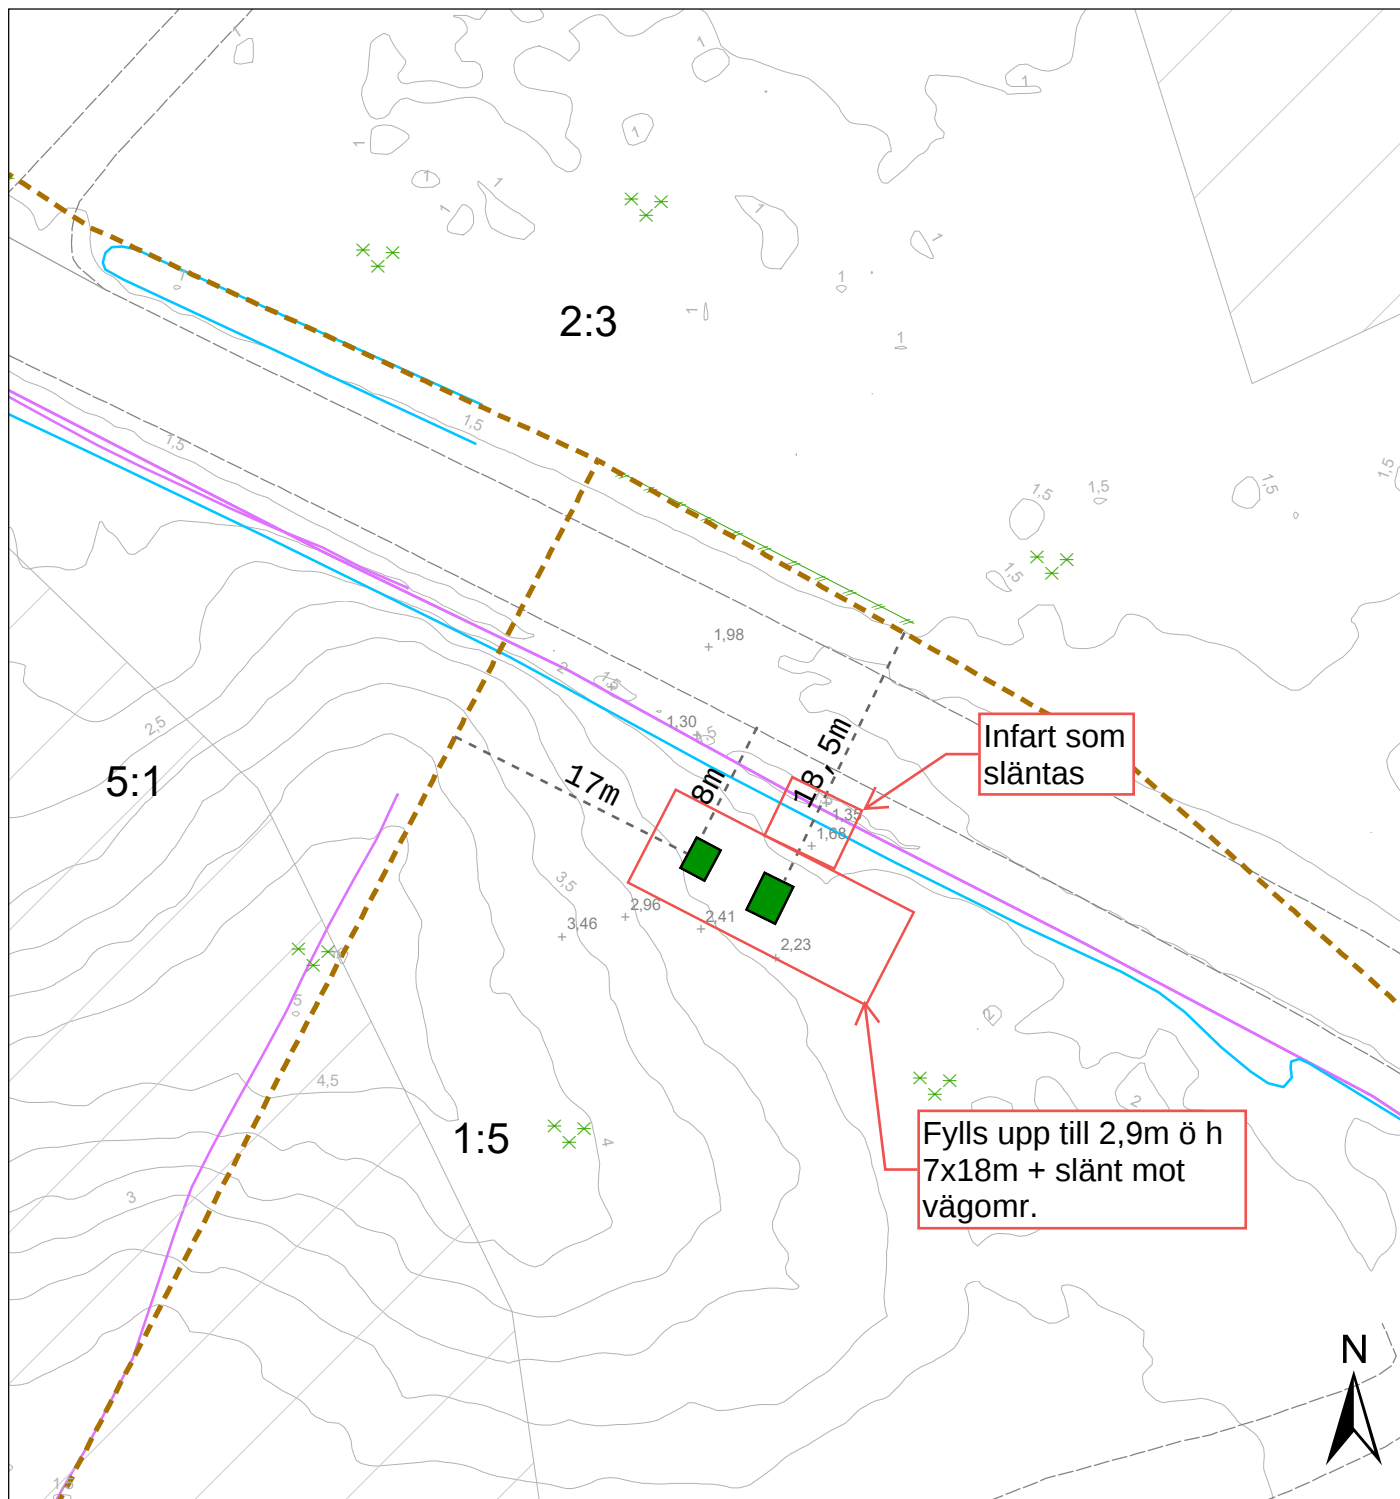

Kartutdrag Del av Nynäs 1:5

Datum: 20251217
Adress:
Kommun: Mösterås
Fastighetsarea: Tot. ca 9,7 ha




Mösterås kommun
Box 54, 383 22 Mösterås
Tel 010-353 70 00
teknisk@monsteras.se


0 5 10 20 30
Meter
Skala 1:500
Kartan framtagen ur Mösterås kommuns primärkarta.
Koordinatsystem: Sweref991630. Höjdsystem: RH2000

- Generellt strandskydd
- Fastighetsgräns
- Fiber Stadsnät 201006
- Höjdkurvor interv. 0,5 m
- Dike
- Barr- och blandskog
- Markering_käppar

The copying, distribution and utilization of this document as well as the communication of its contents to others without expressed authorization is prohibited. Offenders will be held liable for the payment of damages. All rights reserved in the event of the grant of a patent, utility model or ornamental design registration.

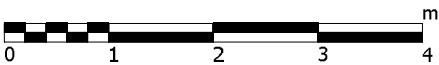

SKALA 1 : 50

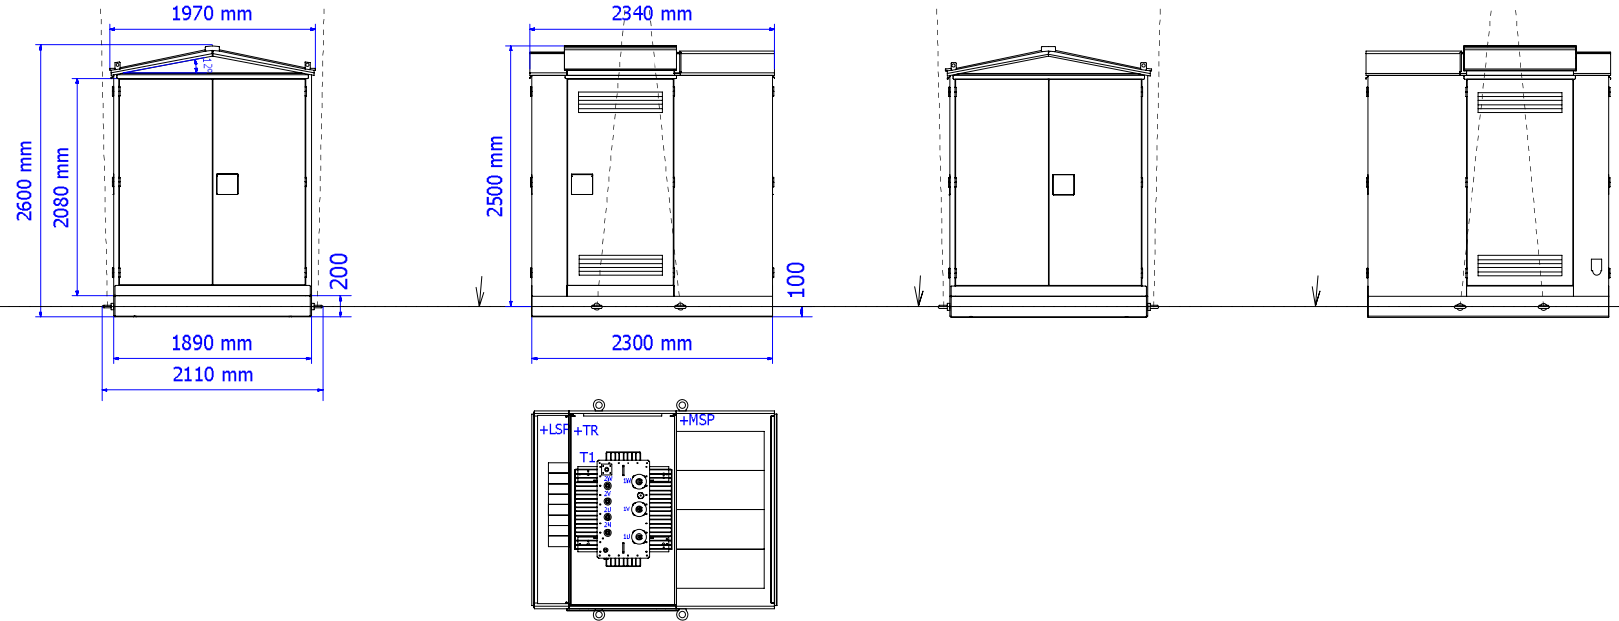

Dimensioner:

Längd [mm]	2340 (2300)
Bredd [mm]	1970 (1890)
Höjd [mm]	2600 (2500)
Maximalt tillåtna transformatordimensioner [mm] (LxBxH)	1400x900x1710
Maximalt tillåtna RMU ställverk dimensioner [mm] (LxBxH)	1700x840x1650

MSP	Mellanspänningsställverk
T1	Transformator
LSP	Lågspänningsställverk






Vikter:

Byggnad med kabel källare [kg]	1800
Mellanspänningsställverk [kg]	600
Lågspänningsställverk [kg]	50
Total vikt (inkl. transformator) [kg]	ca. 4400

Anm:

Installations-, idriftagnings- och driftsinstruktioner leveras med varje station.
Färger belopp enligt offert.

Ritad av V.Navross 12.12.2024		Kontrollerad av	Godkänd av	Projektnummer HEKA E.ON 2025	Projektyp	Projektnummer	Hög nivå funktion = HEKA1VM315-8	Plats+	
Ändring	Datum	Not		Kunddokumentnummer	Beskrivning	 HARJU ELEKTER® Harju Elekteer Elektrotehnika AS Paldiski mnt. 31 +372 6747449			

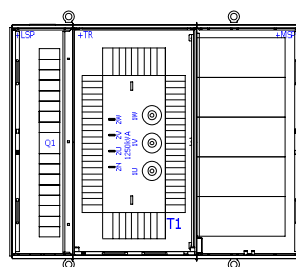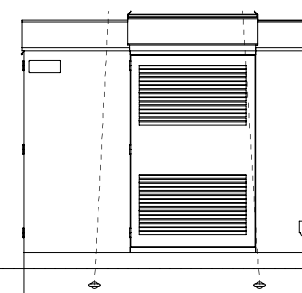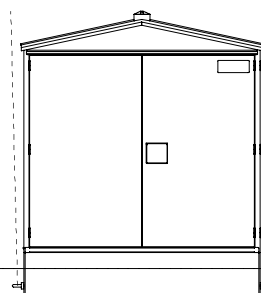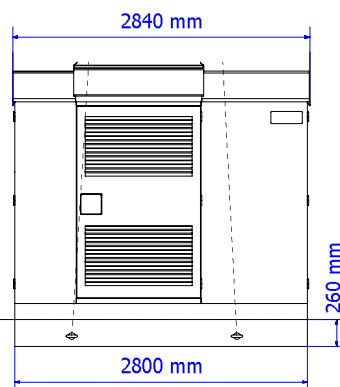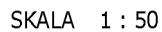

Fasadfärg:
Mossgrön RAL6009
Takfärg:
Svart RAL9005

Riikl av V.Navross 12.12.2024		Kontrollerd av	Godkänd av	Projektnummer HEKA E.ON 2025	Projekttyp	Projektnummer	Hög nivå funktion = HEKA1VM1250-2	Plats+		
Ändring	Datum	Not	Kunddokumentnummer	Beskrivning	 HARJU ELEKTER® Harju Elekter Elektrotehnika AS Paldiski mnt. 31 +372 6747449 76606 Keila info.ee@hariuelekter.com Estonia	Räkningsnummer	Ändring	Dokumenttyp		
			Kund	Layoutritning N8RMU, N12RMU		Format	Skala	Blad	EFA	
						DIN A3	1 : 50	1	Antal sidor 1	