



Kungörelse, Bygglov - Nybyggnad av batterianläggning

Diarienummer: MBN-2026-158

Ansökan avser: Bygglov

Fastighet: NYNÄS 1:5

Skäl till underrättelse

Mönsterås kommun har mottagit en bygglovsansökan på fastigheten NYNÄS 1:5. Ansökan redovisar nybyggnad av en batterianläggning.

Som berörd sakägare får du tillfälle att yttra dig om den bifogade ansökan, enligt 9 kap. 94 § plan- och bygglagen (2010:900), PBL.

Ditt yttrande måste vara miljö- och byggförvaltningen tillhanda **senast 7 april 2026**.


Enklast är att skicka ett mejl till miljo-bygg@monsteras.se, Ange följande i rubriken: "Yttrande, NYNÄS 1:5, MBN-2026-158"

Mejlet ska innehålla dina synpunkter, för- och efternamn samt adress.

Ritningarna som tillhör ansökan redovisas nedan.

Handlingarna finns även tillgängliga på miljö- och byggförvaltningen, Mönsterås kommun Kvarngatan 2, Mönsterås.

Du kan även kontakta oss på 010-35 37 907 eller miljo-bygg@monsteras.se för att ta del av handlingarna.

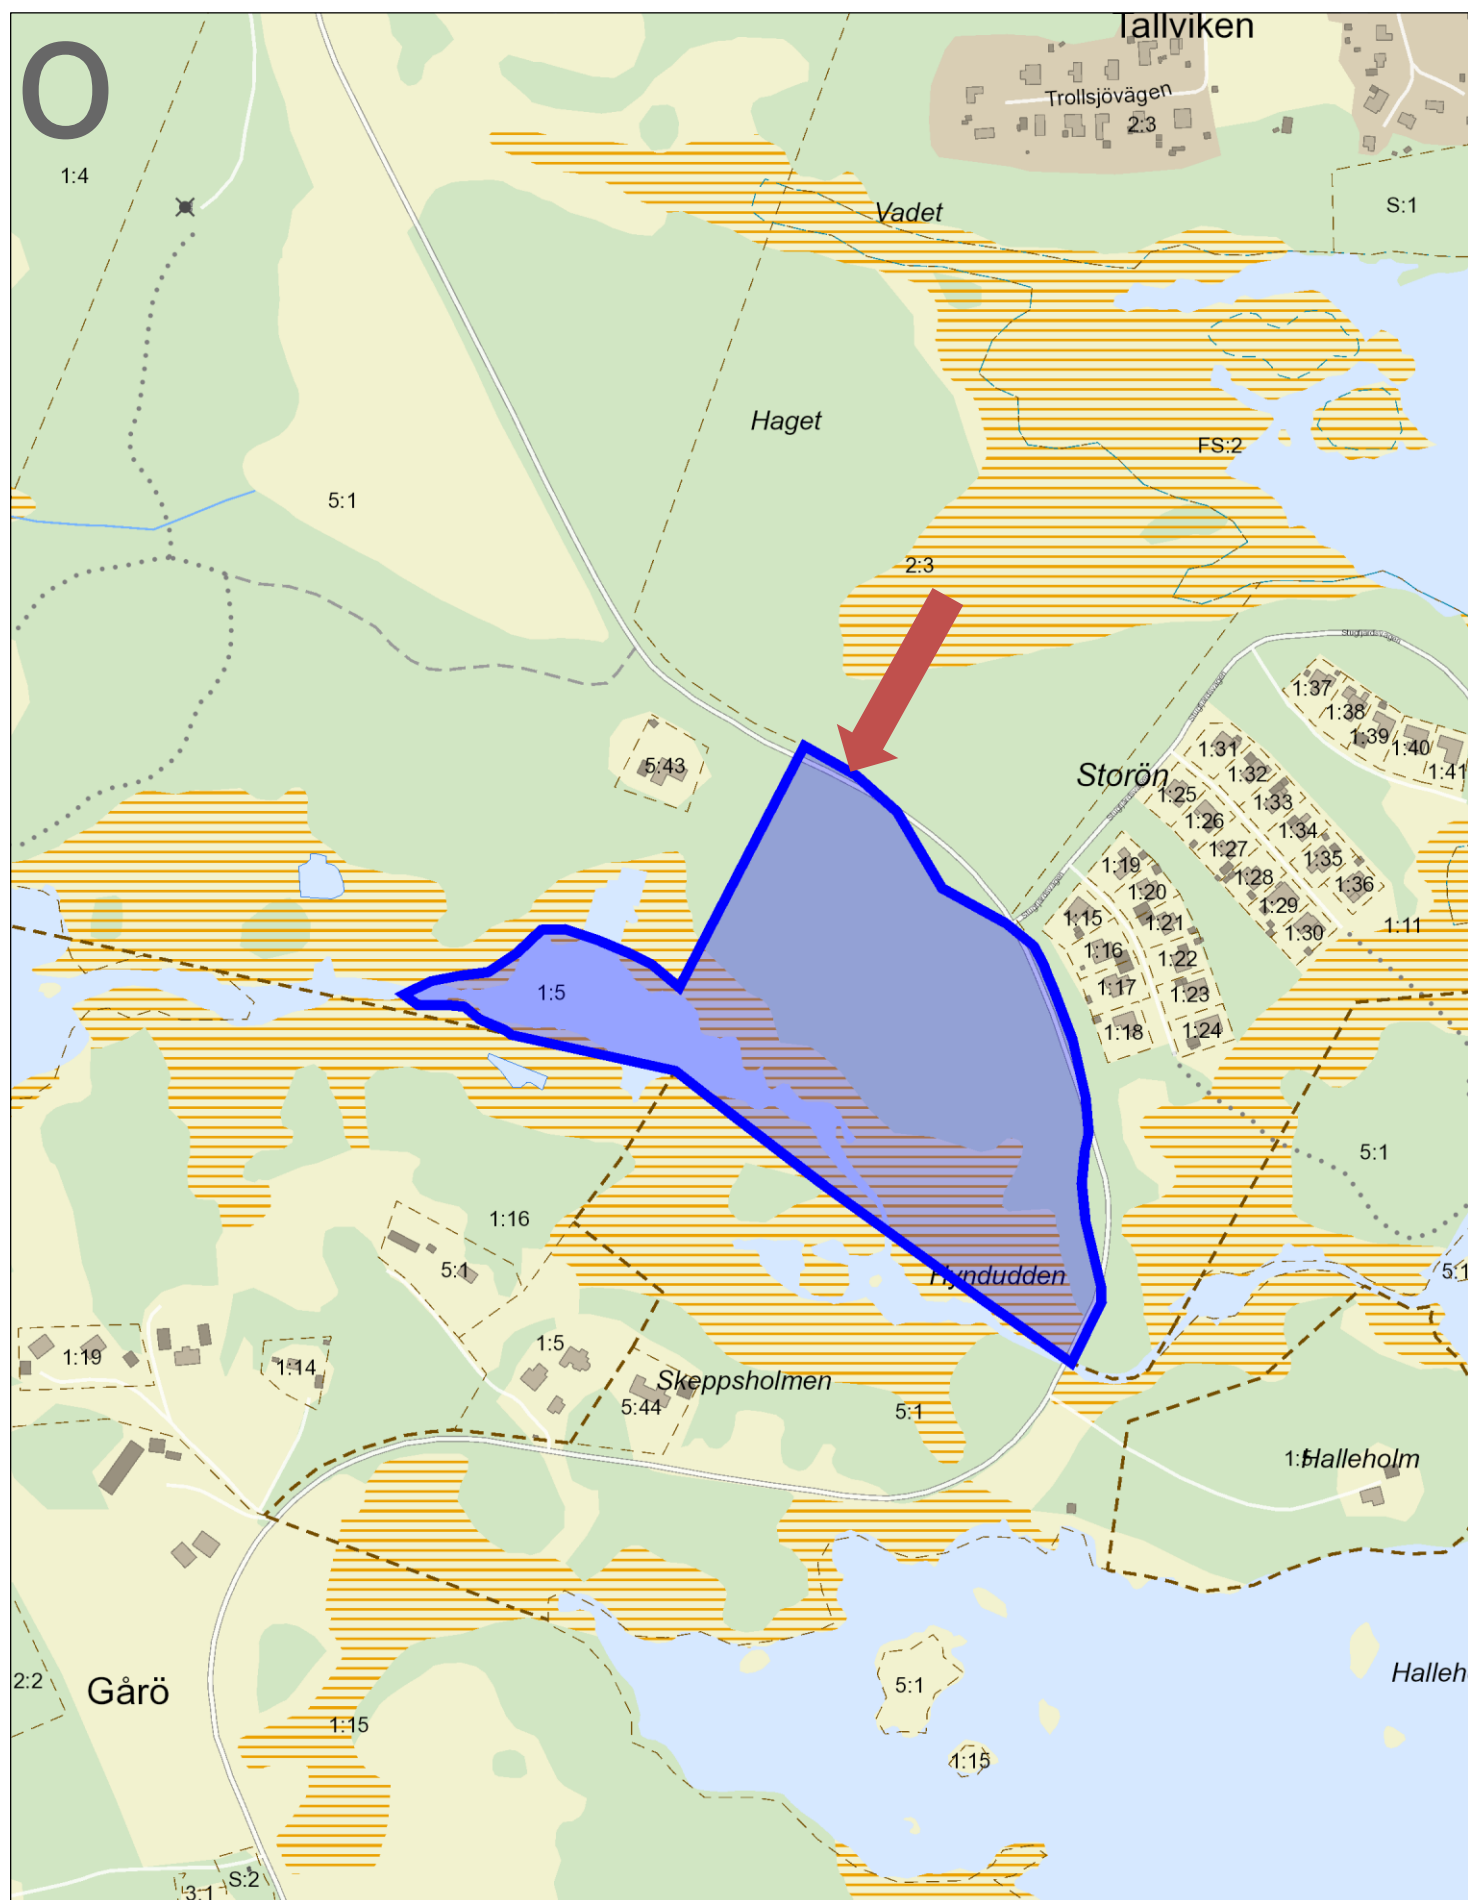


1:5 000

-
- Generellt strandskydd
- Fastighetsgräns
- Fiber Stadsnät 201006
- Höjdkurvor interv. 0,5 m
- Dike
- Barr- och blandskog
- Markering käppar

FÖRKLARINGAR:

- 1. Förklaring
- 2.

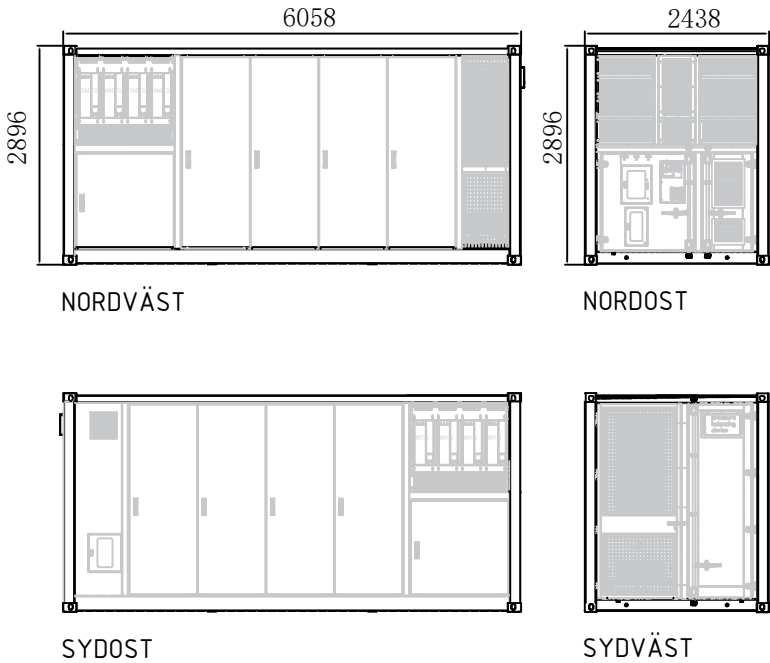

OBSERVERA

DENNA RITNING ÄR EN ARBETSHANDLING OCH
GÄLLER EJ SOM BYGGHANDLING

		HUSHÅLLNINGSSÄLLSKAPET Kalmar Kronoberg Blekinge Flottiljvägen 18 392 41 KALMAR Tel:0480-15670		MAGNUS GUSTAVSSON	
RITAD AV Fredrik J		GRANSKAD AV		ORDERNR. OrderNr.	
STATUS		DATUM		RITNINGNUMMER	
BYGGLOVSHANDLING		2026-02-23		A-40.3-101-01	