



Kungörelse, Bygglov - Omlastningsstation

Diarienummer: MBN-2026-63

Ansökan avser: Bygglov

Fastighet: KRONOBÄCK 15:1,

Skäl till underrättelse

Mönsterås kommun har mottagit en bygglovsansökan på fastigheten Kronobäck 15:1. Ansökan redovisar nybyggnad av en omlastningsstation för avfall

Ansökan avser en åtgärd som ska utföras i ett område som inte omfattas av någon detaljplan eller områdesbestämmelser.

Som berörd sakägare får du tillfälle att yttra dig om den bifogade ansökan, enligt 9 kap. 94 § plan- och bygglagen (2010:900), PBL.


Ditt yttrande måste vara miljö- och byggförvaltningen tillhanda **senast 7 april 2026**.

Enklast är att skicka ett mejl till miljo-bygg@monsteras.se, Ange följande i rubriken: "Yttrande, KRONOBÄCK 15:1, MBN-2026-63"

Mejlet ska innehålla dina synpunkter, för- och efternamn samt adress.

Handlingarna finns tillgängliga på miljö- och byggförvaltningen, Mönsterås kommun Kvarngatan 2, Mönsterås.


Du kan även kontakta oss på 010-35 37 907 eller miljo-bygg@monsteras.se för att ta del av handlingarna.

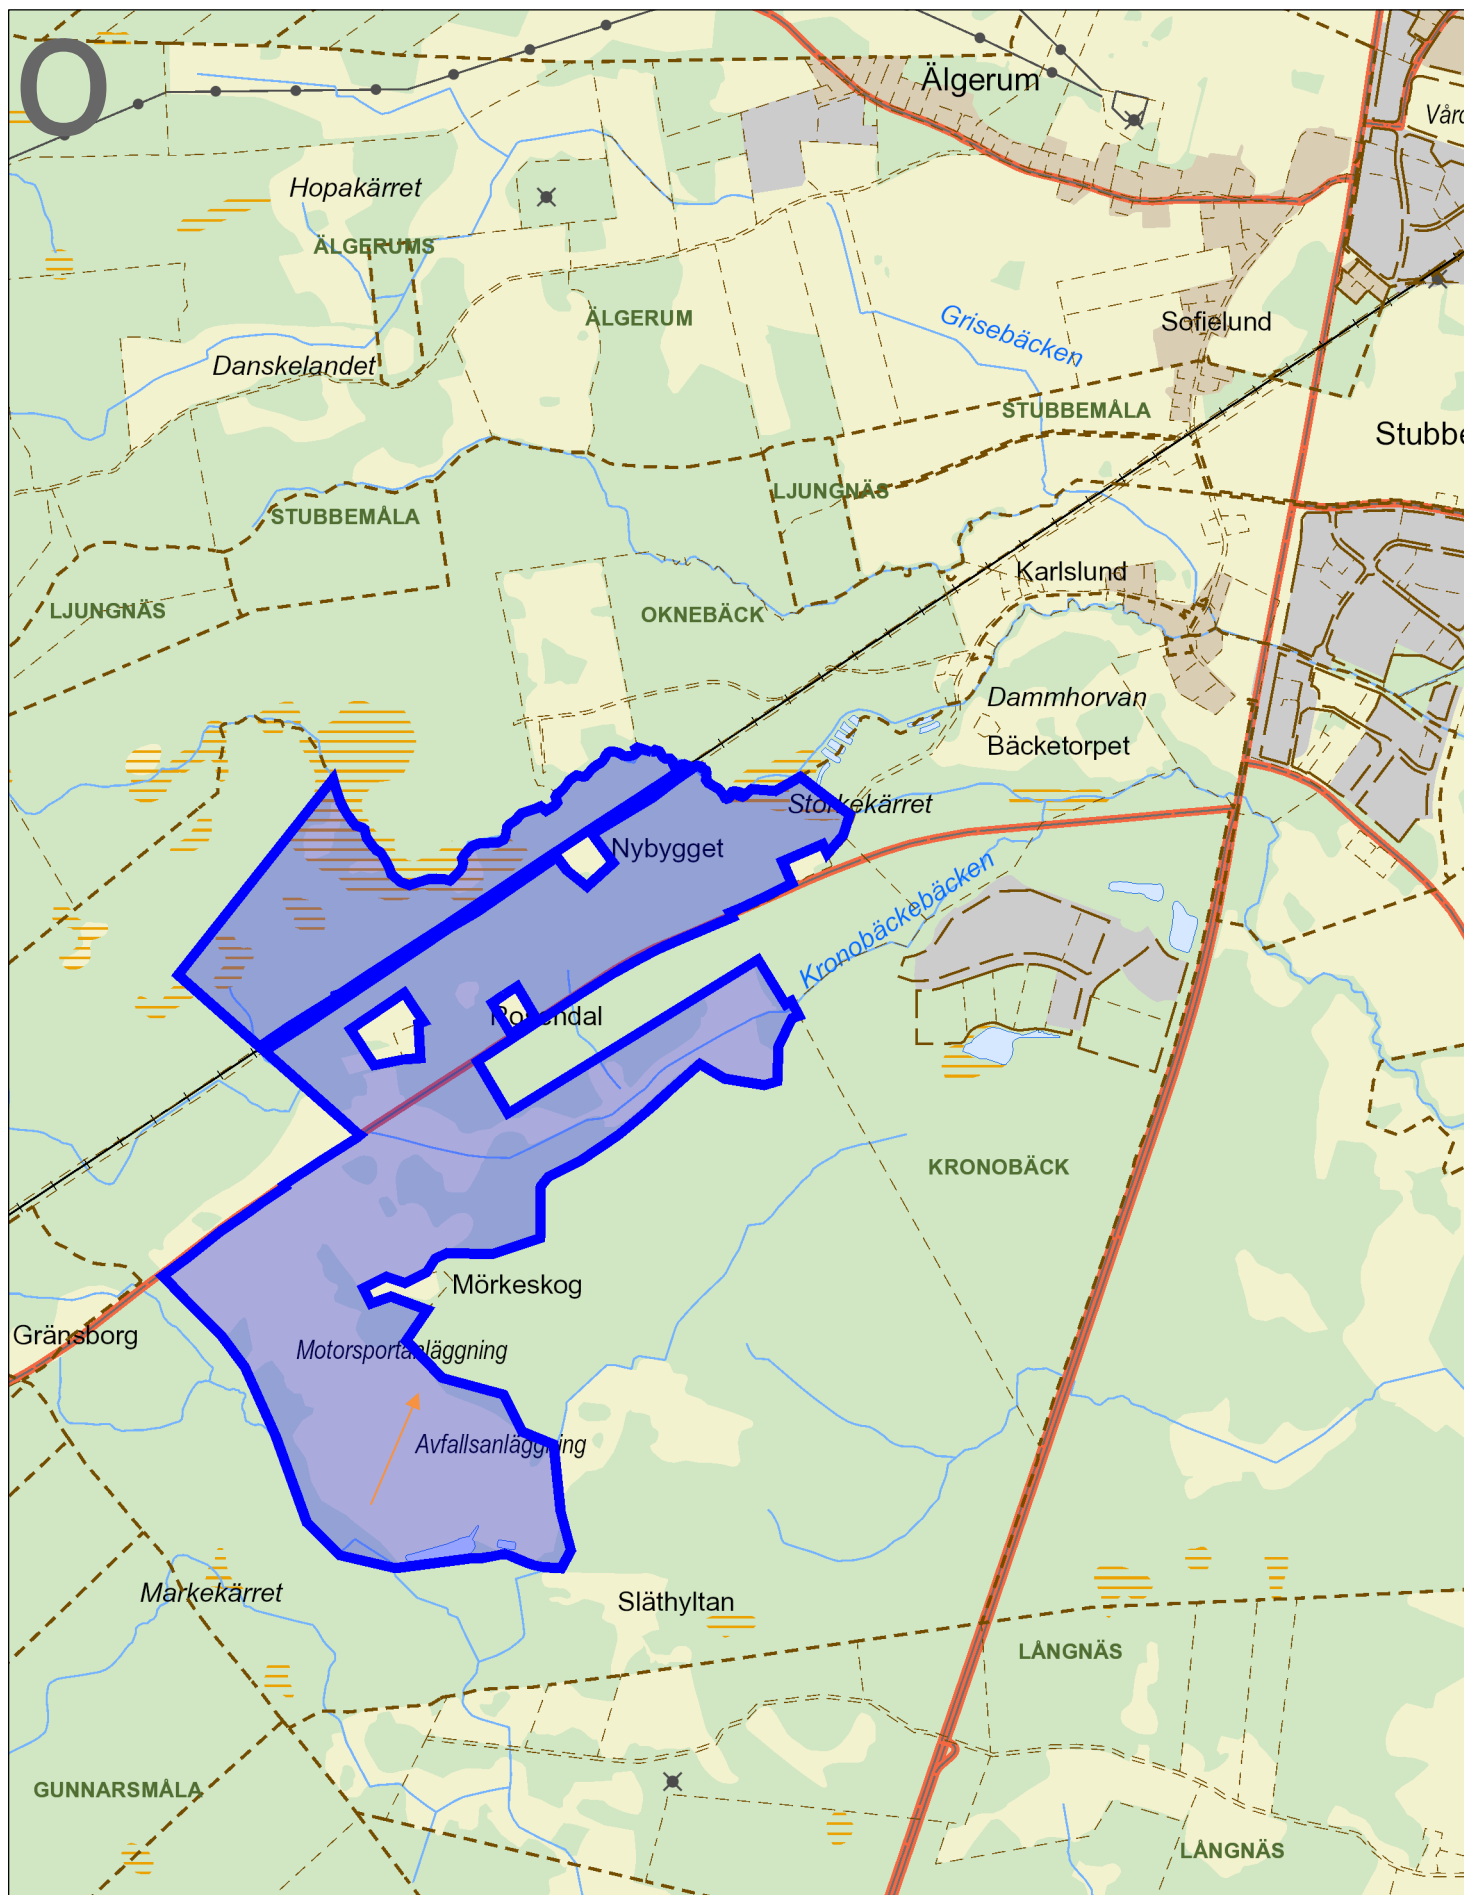

-
- Legend:
- KÖRVÄG SÖPBLILAR
 - Fastighetsgräns
 - Vattenledning
 - Servisledning vatten
 - Servistryckledning spill
 - Skogsmark
 - Slänt
 - Höjdkurvor interv. 0,5m
 - Barr- och blandskog
 - Äng

Linjen ska vara 100 mm!

Karta för användning vid bygglovshantering ska vara skalenlig.
Linjen ska efter kopiering eller utskrift vara 100 mm lång.

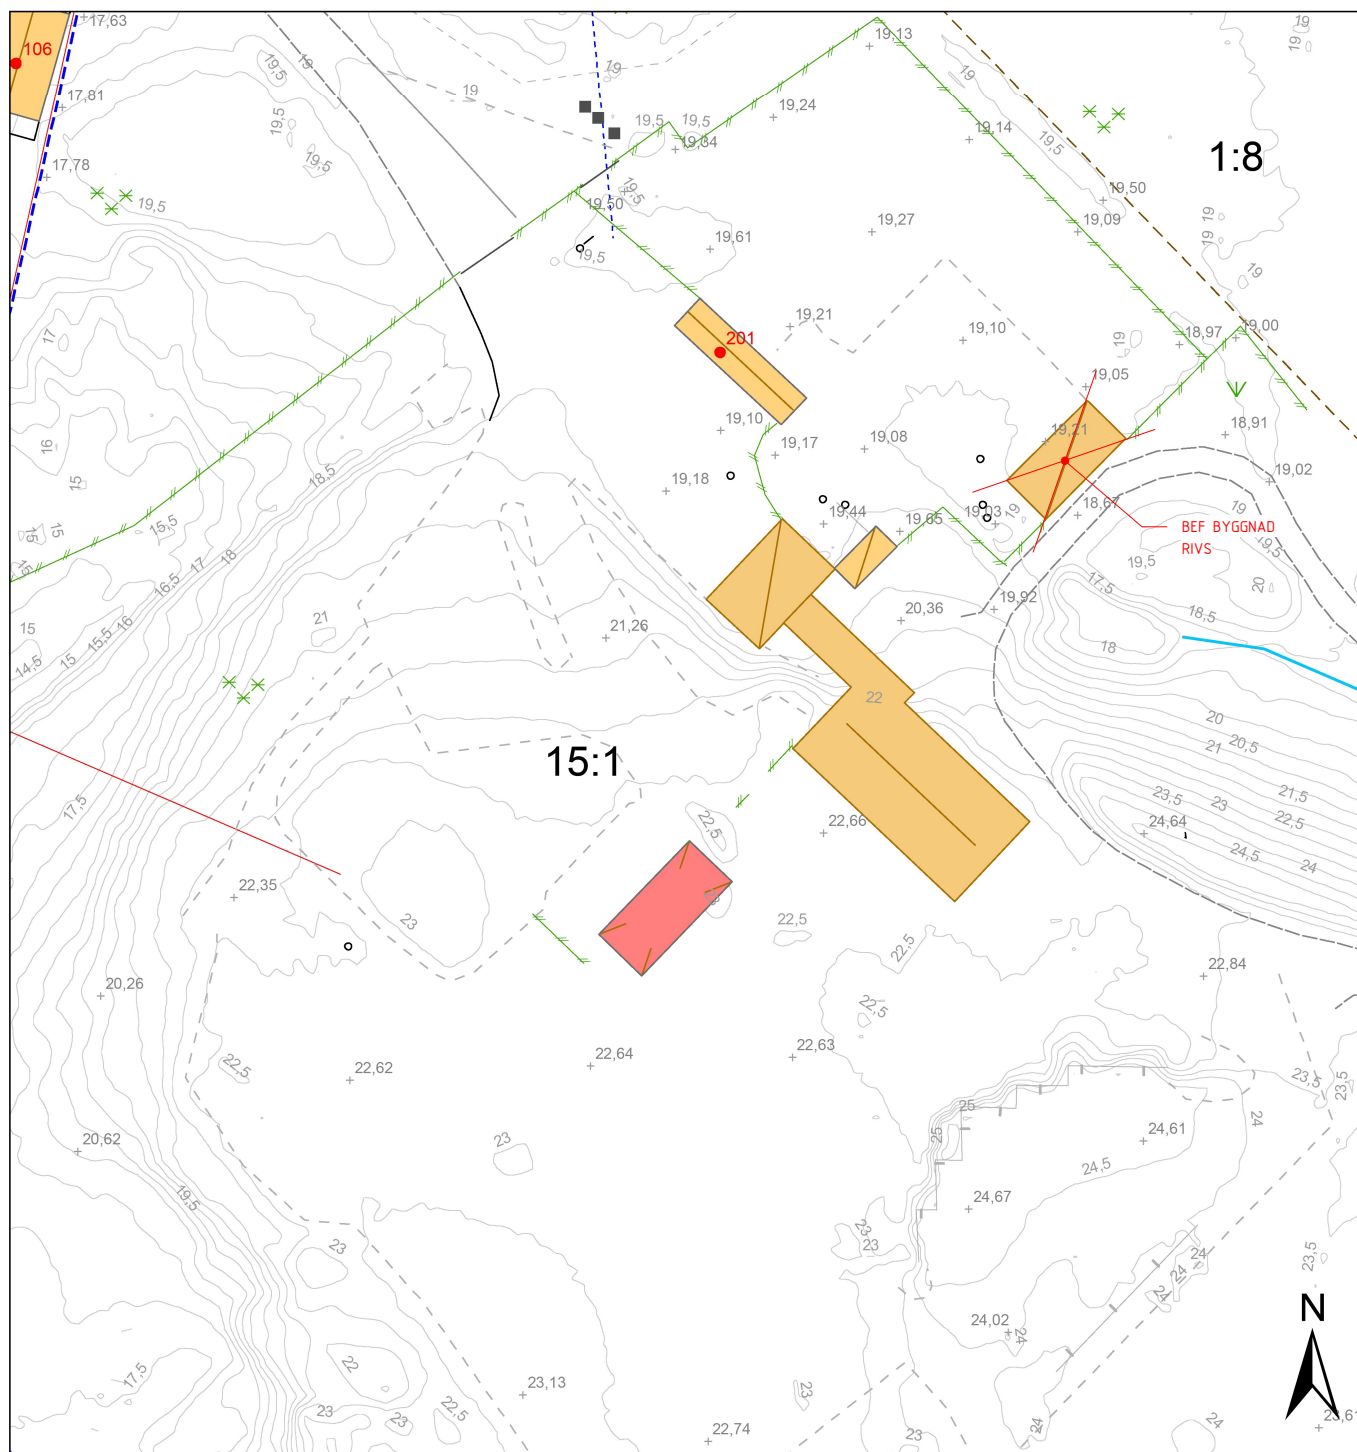

Kartutdrag

Del av Kronobäck 15:1

Datum: 20250211
Adress: Mörkeskog 201
Kommun: Mönsterås
Fastighetsarea: Tot. ca 72 ha



Mönsterås kommun
Box 54, 383 22 Mönsterås
Tel 0499-170 00
teknisk@monsteras.se




Skala 1:1000

Kartan framtagen ur Mönsterås kommuns primärkarta.
Koordinatsystem: Sweref991630. Höjdsystem: RH2000


- Fastighetsgräns
- Vattenledning
- Servisledning vatten
- Servistryckledning spill
- Skogsmark
- Slänt
- Höjdkurvor interv. 0,5m
- Barr- och blandskog
- Äng

FÖRESKRIFTER


Alla mått kontrollmäts på plats och eventuella avvikelser rapporteras skyndsamt till arkitekt för vidare hantering. Entreprenör ansvarar för att stora byggnadsdelar kan transporteras till slutgiltigt läge. Tillverkare skall stämma av konstruktion med arkitekt. Alla arbeten skall utföras i enlighet med god hanteverkssed, branchstandard och tillverkarens anvisningar i ovan nämnd ordning.

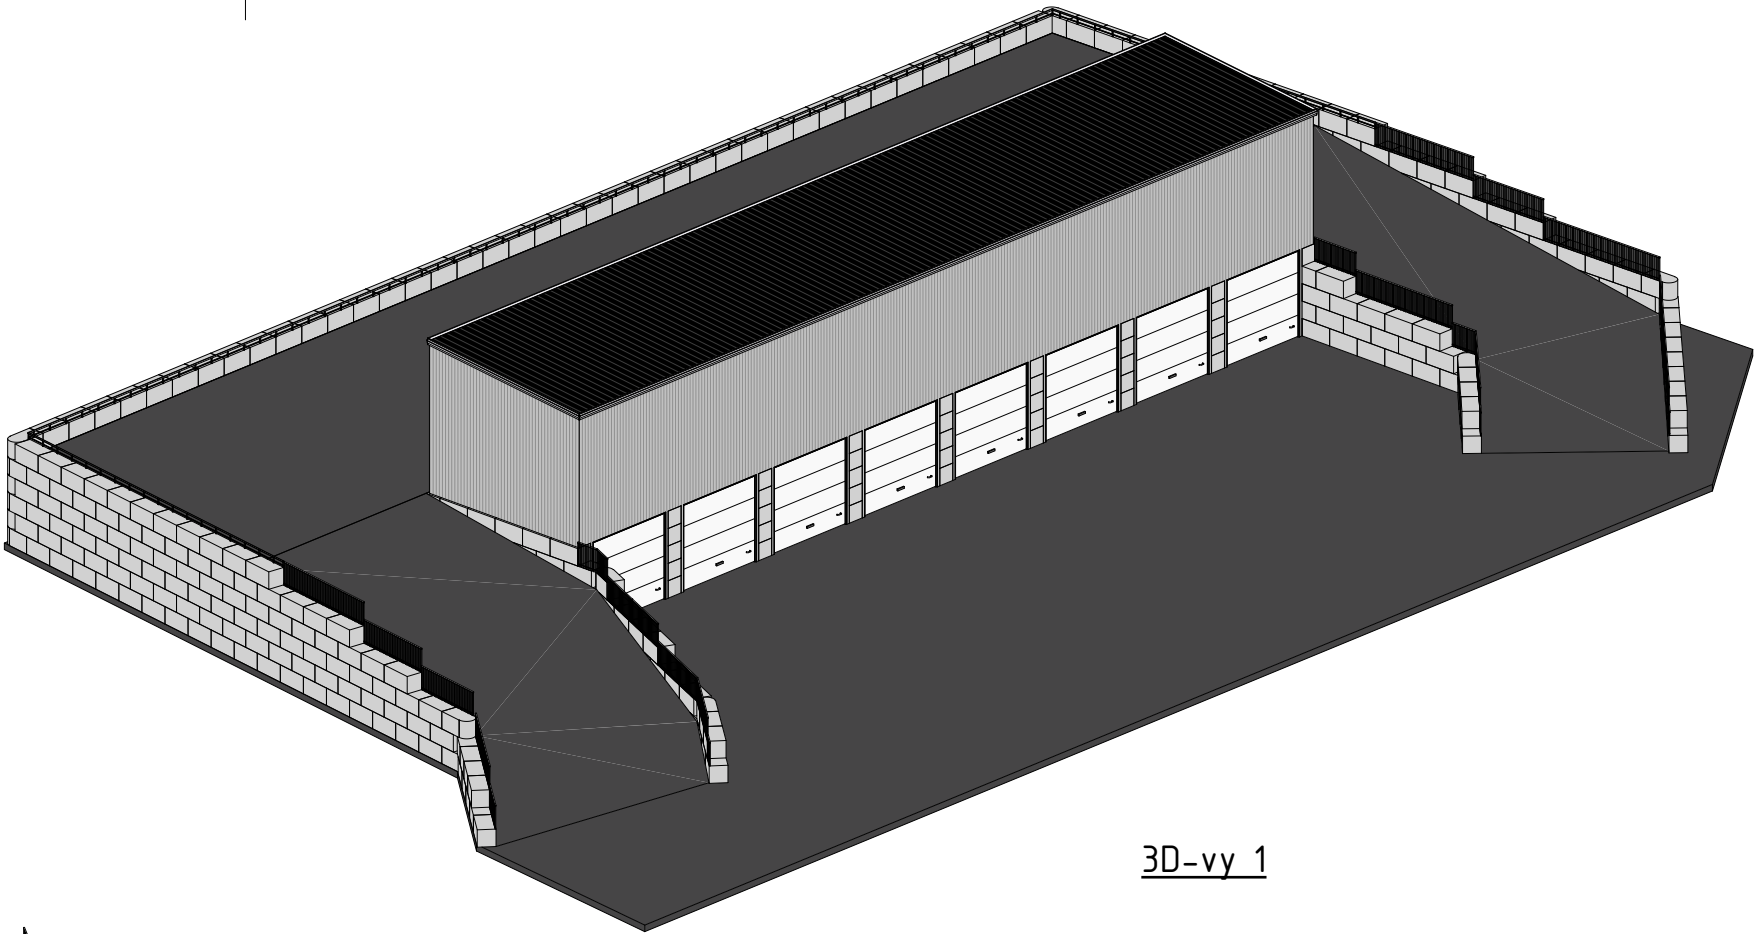

3D-vy 1

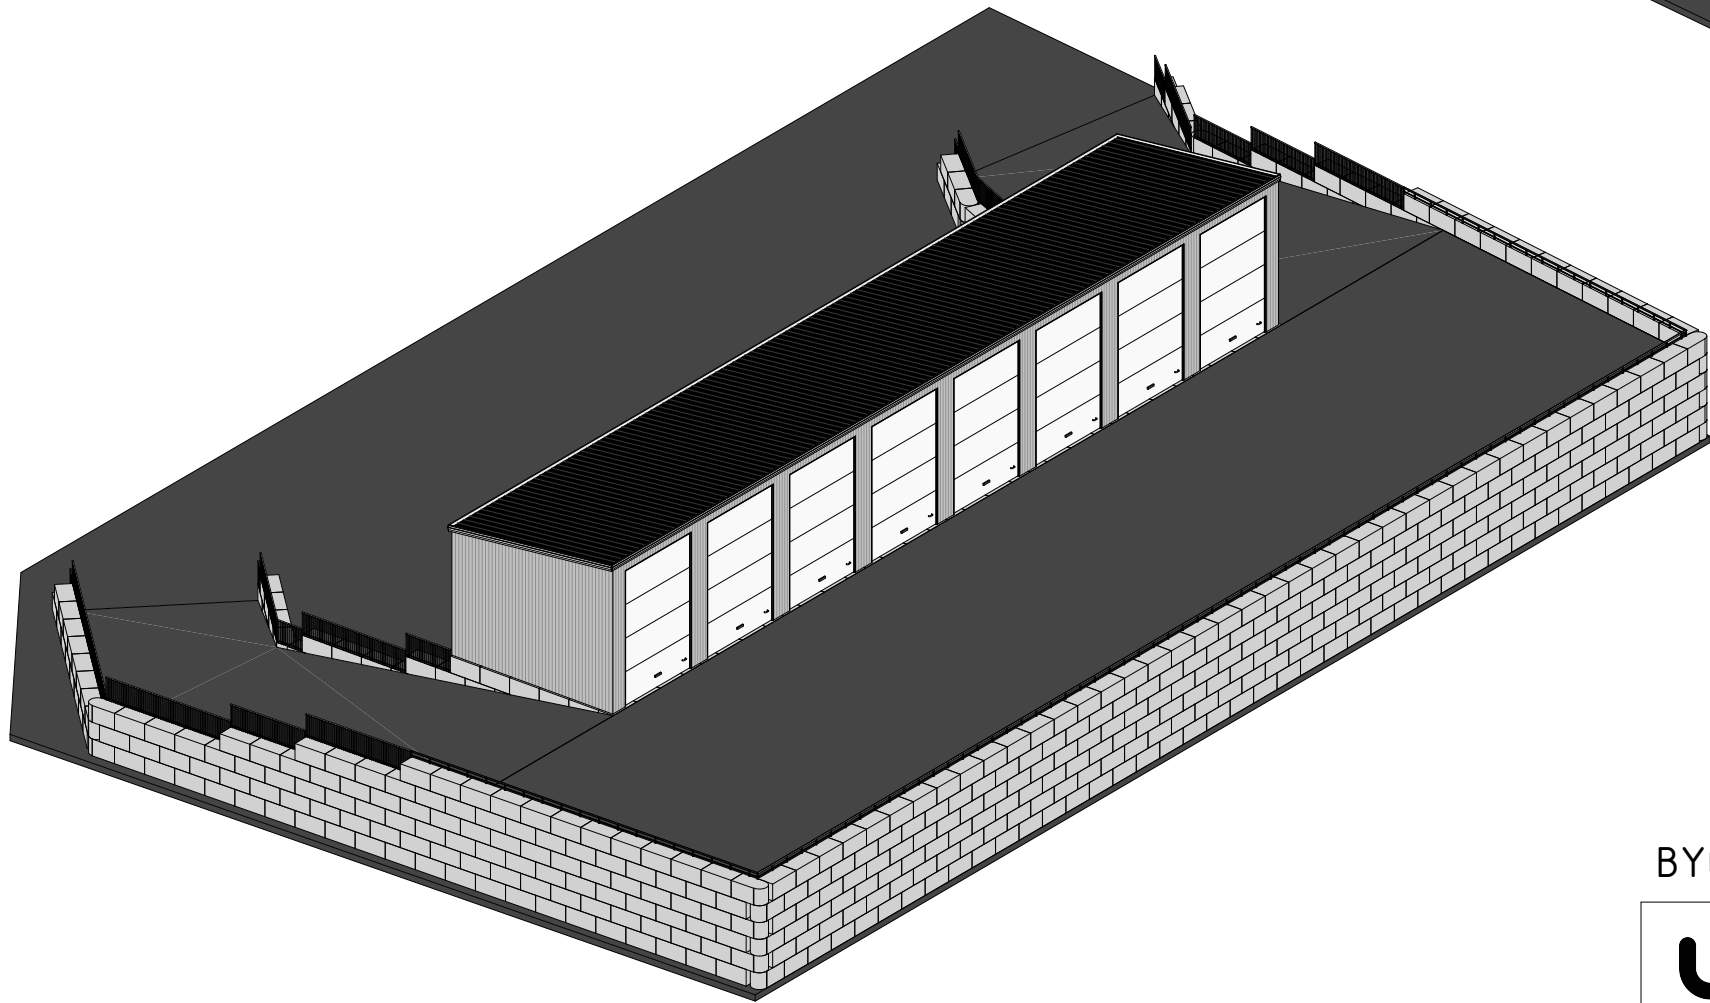

3D-vy 2

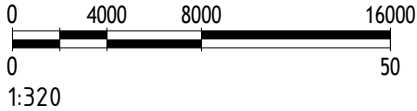

BYGGLOVSHANDLING




SIMO KONTIO AB
AMETISTVÄGEN 1
SE-442 60 KODE
Tel: 0738 74 86 48

RITAD AV
SK

TEL
0738 74 86 48

BET	ANT	ÄNDRINGEN AVSER	DATUM	SIGN
DEL AV KRONOBÄCK 15:1 MÖNSTERÅS KOMMUN				
OMLASTNINGSHALL 3D-vyer				
RITAD AV SK	TEL 0738 74 86 48	DATUM 2026-02-18	SKALA 1:320	FORMAT A3
		NUMMER A-40.3-003	BET	

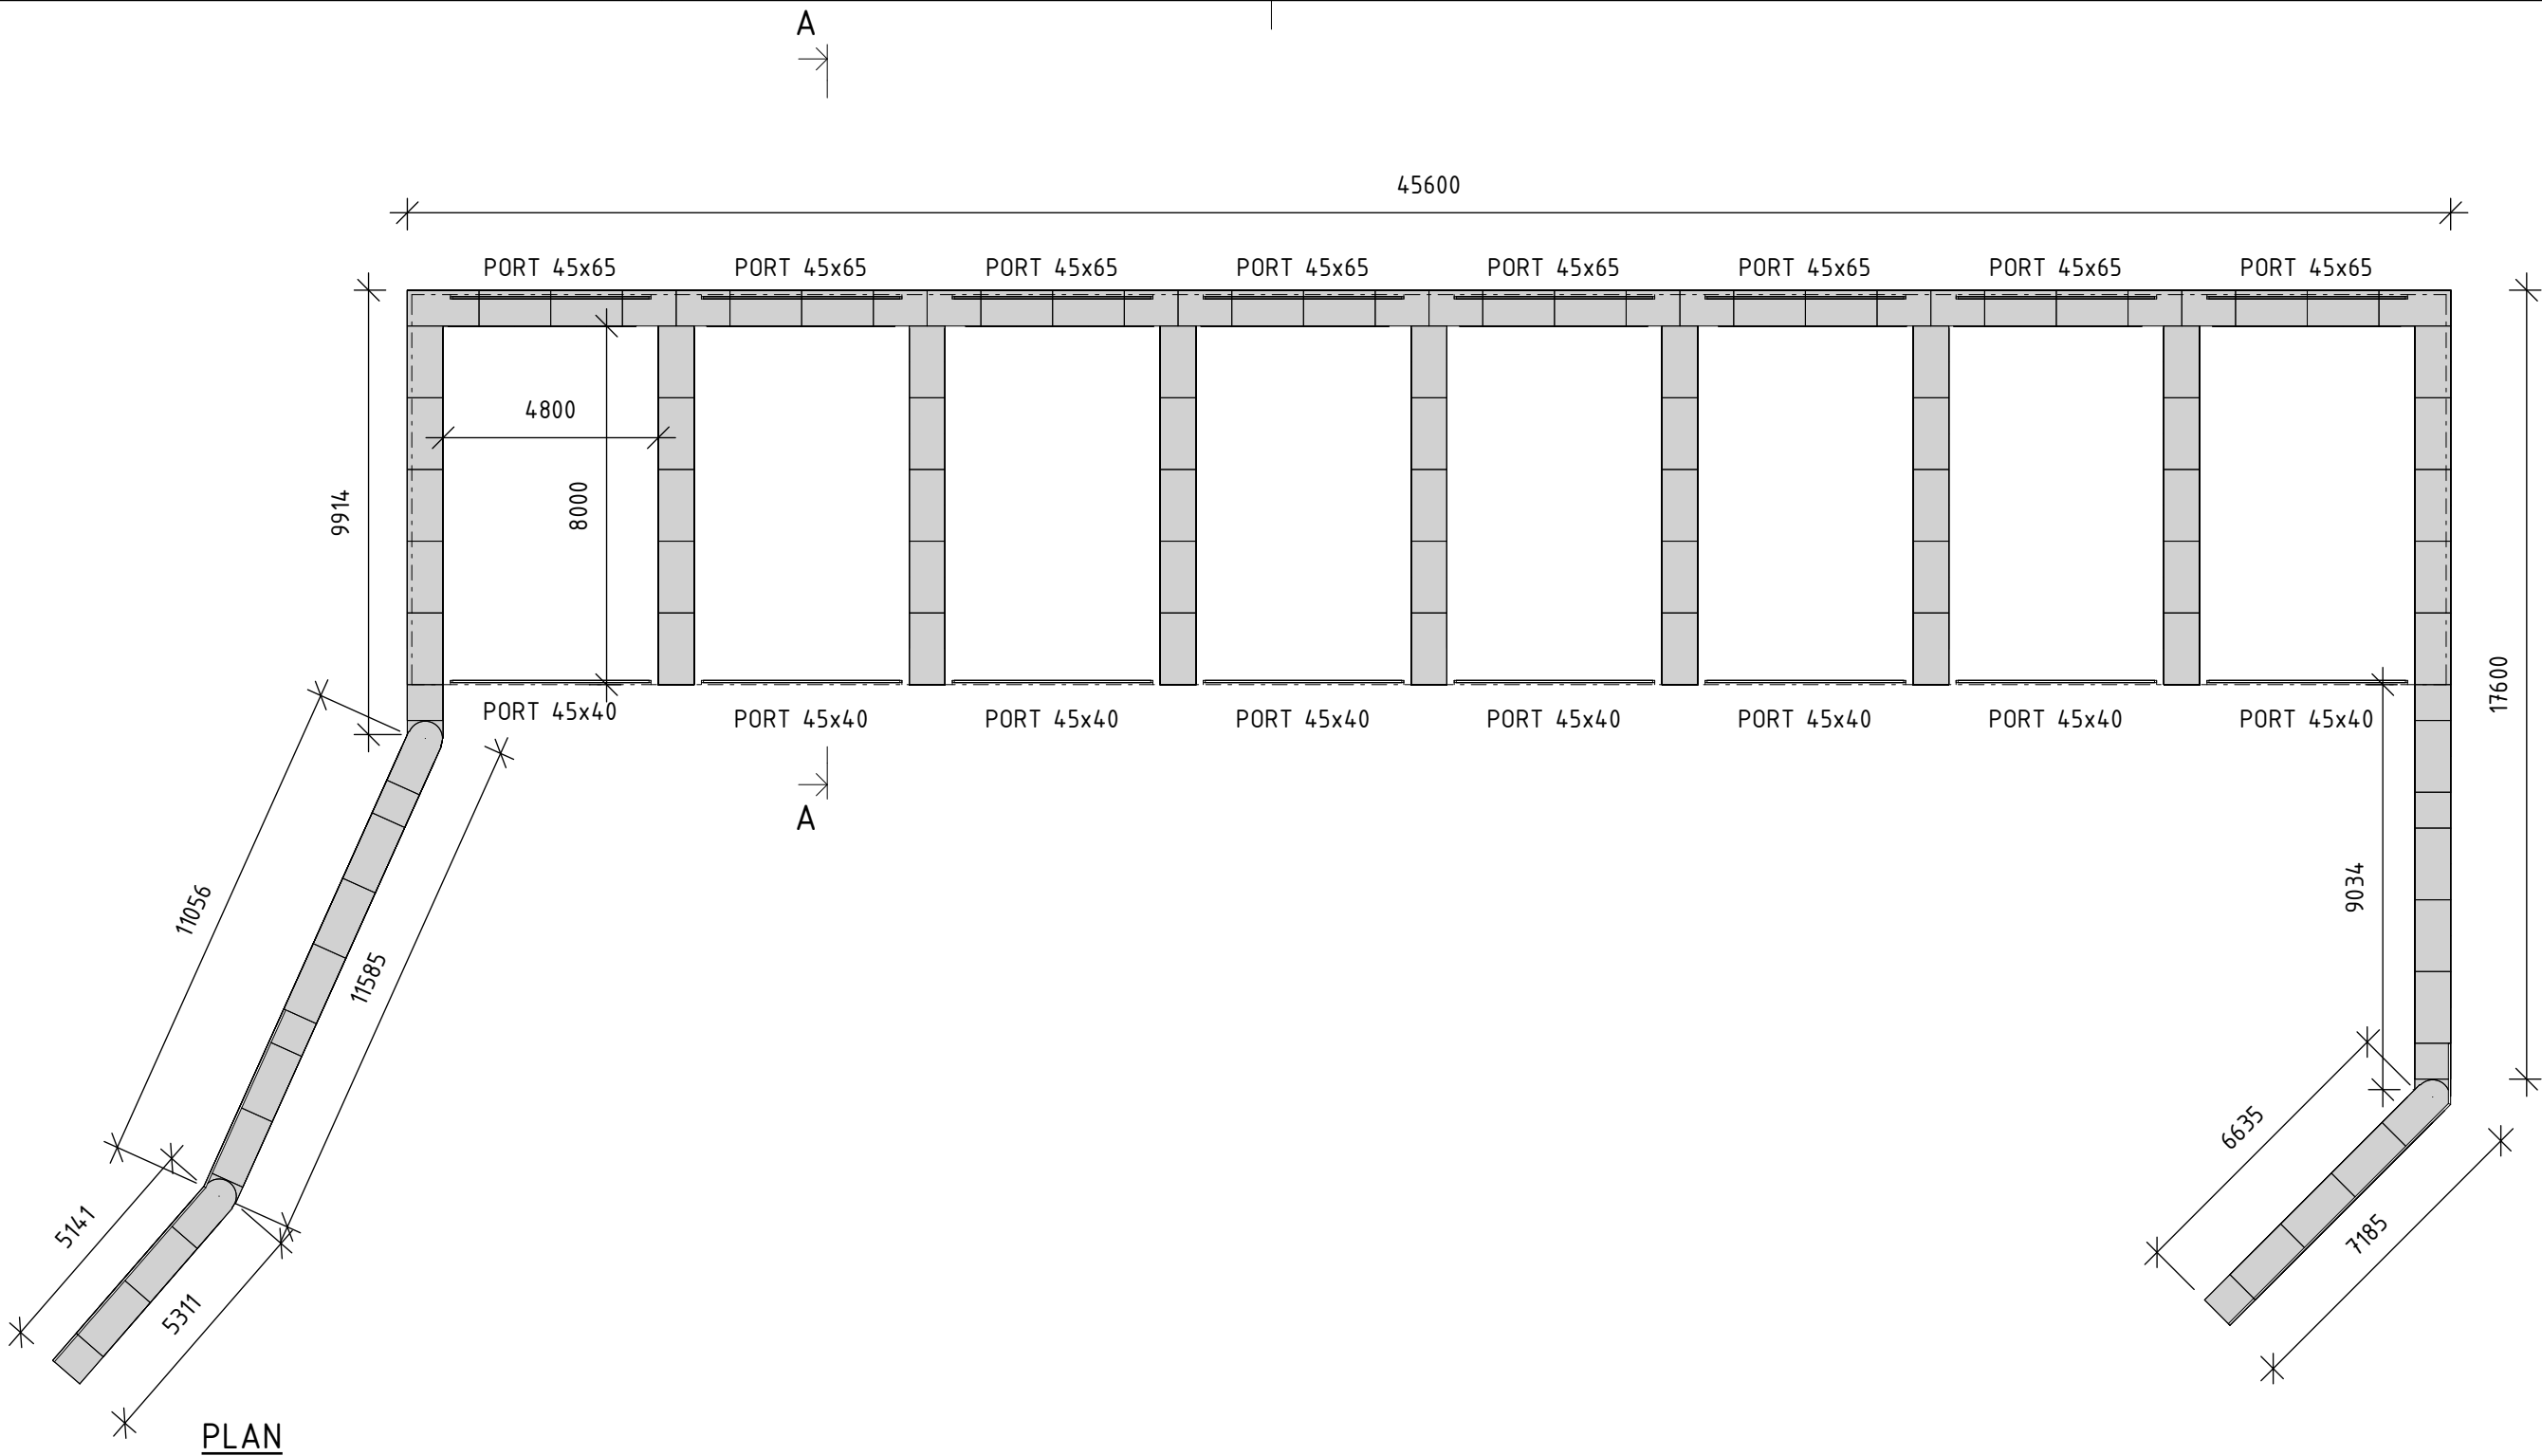


FÖRESKRIFTER

Alla mått kontrollmätts på plats och eventuella avvikelser rapporteras skyndsamt till arkitekt för vidare hantering. Entreprenör ansvarar för att stora byggnadsdelar kan transporteras till slutgiltigt läge. Tillverkare skall stämma av konstruktion med arkitekt. Alla arbeten skall utföras i enlighet med god hanteverkssed, branchstandard och tillverkarens anvisningar i ovan nämnd ordning.

FÖRKLARINGAR

Alla mått i mm om ej annat anges

Byggnadsarea: 450m²

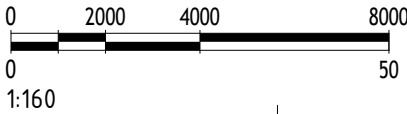


BYGGLOVSHANDLING

		SIMO KONTIO AB AMETISTVÄGEN 1 SE-442 60 KODE Tel: 0738 74 86 48	
RITAD AV SK	TEL 0738 74 86 48	DATUM 2026-02-18	BET

BET	ANT	ÄNDRINGEN AVSER	DATUM	SIGN
DEL AV KRONOBÄCK 15:1 MÖNSTERÅS KOMMUN OMLASTNINGSHALL PLAN				
DATUM 2026-02-18	SKALA 1:160	FORMAT A3	NUMMER A-40.1-001	BET



FASAD SYDVÄST

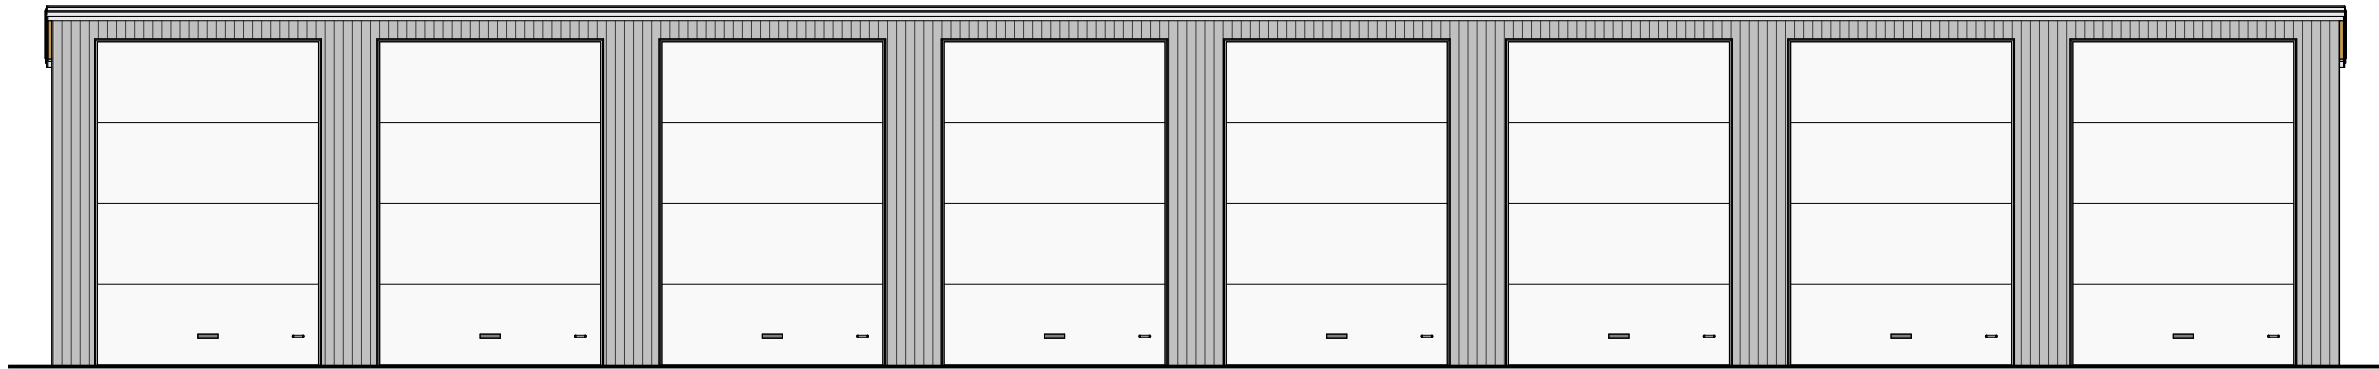

FASAD NORDOST


FÖRESKRIFTER

Alla mått kontrollmäts på plats och eventuella avvikelser rapporteras skyndsamt till arkitekt för vidare hantering. Entreprenör ansvarar för att stora byggnadsdelar kan transporteras till slutgiltigt läge. Tillverkare skall stämma av konstruktion med arkitekt. Alla arbeten skall utföras i enlighet med god hanteverkssed, branchstandard och tillverkarens anvisningar i ovan nämnd ordning.

FÖRKLARINGAR

Alla mått i mm om ej annat anges

Grund: Betongblock, Grå
Fasad: Plåt, Grå
Tak: Plåt, Svart

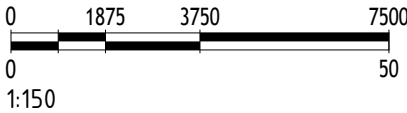

BYGGLOVSHANDLING




SIMO KONTIO AB
AMETISTVÄGEN 1
SE-442 60 KODE
Tel: 0738 74 86 48

RITAD AV SK	TEL 0738 74 86 48
----------------	----------------------


BET	ANT	ÄNDRINGEN AVSER	DATUM	SIGN
DEL AV KRONOBÄCK 15:1 MÖNSTERÅS KOMMUN OMLASTNINGSHALL FASADER				
DATUM	SKALA	FORMAT	NUMMER	BET
2026-02-18	1:150	A3	A-40.3-001	

FÖRESKRIFTER

Alla mått kontrollmäts på plats och eventuella avvikelser rapporteras skyndsamt till arkitekt för vidare hantering. Entreprenör ansvarar för att stora byggnadsdelar kan transporteras till slutgiltigt läge. Tillverkare skall stämma av konstruktion med arkitekt. Alla arbeten skall utföras i enlighet med god hanteverkssed, branchstandard och tillverkarens anvisningar i ovan nämnd ordning.

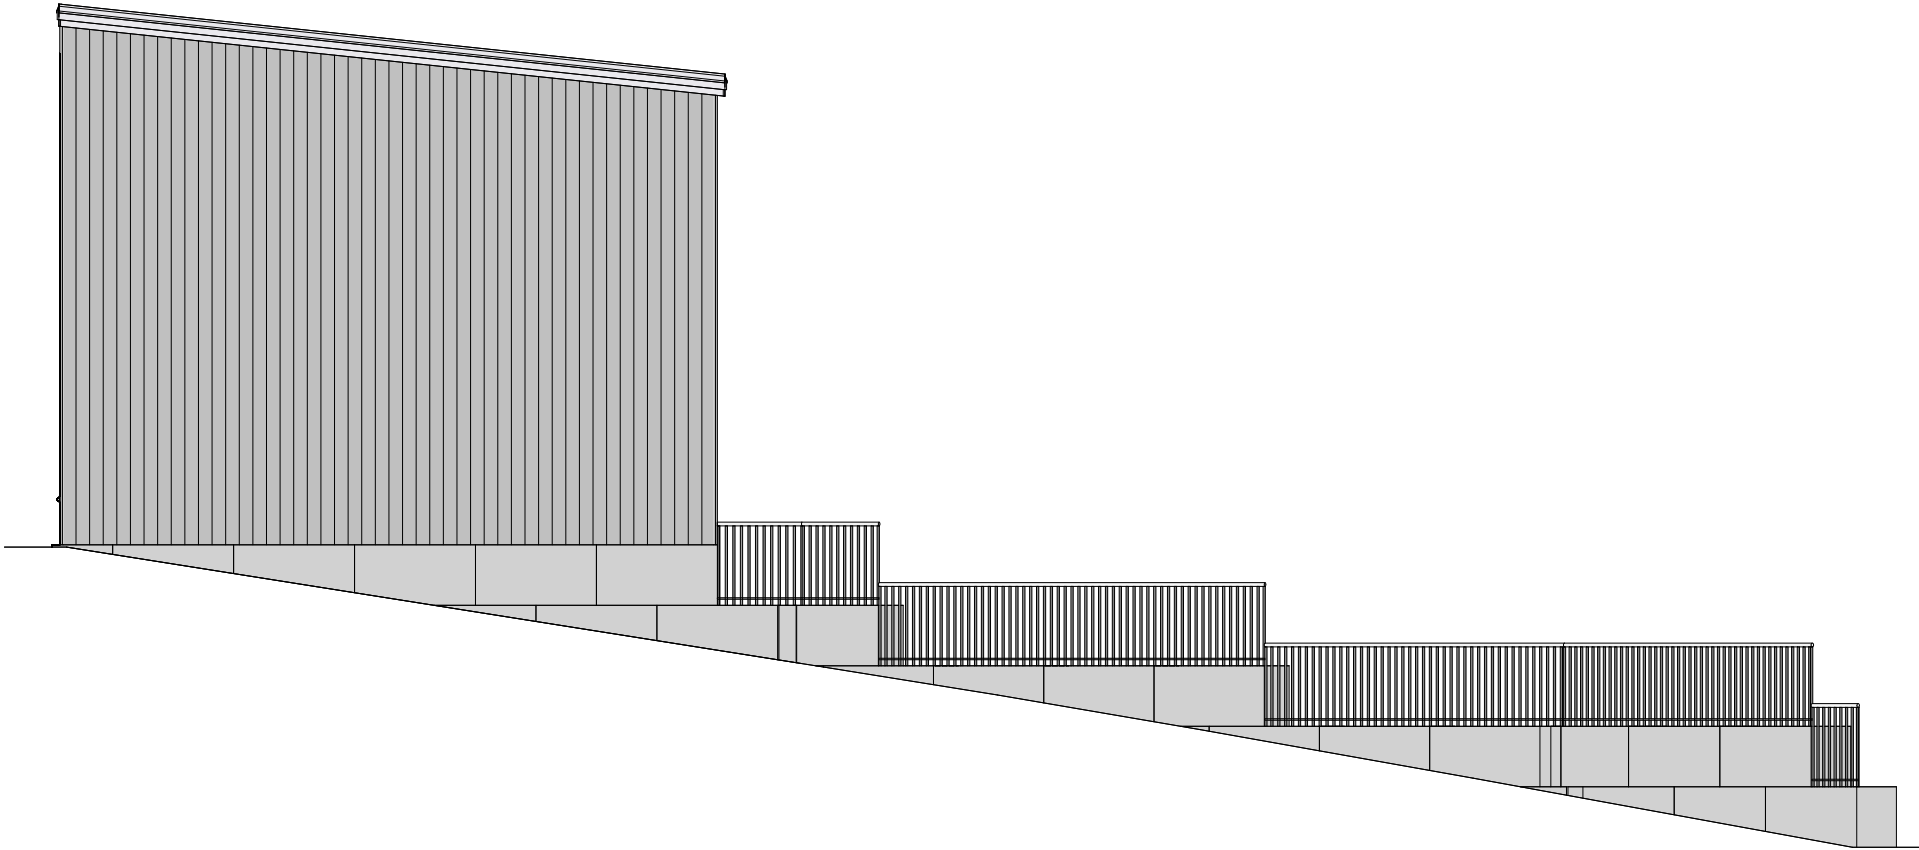

FASAD NORDVÄST

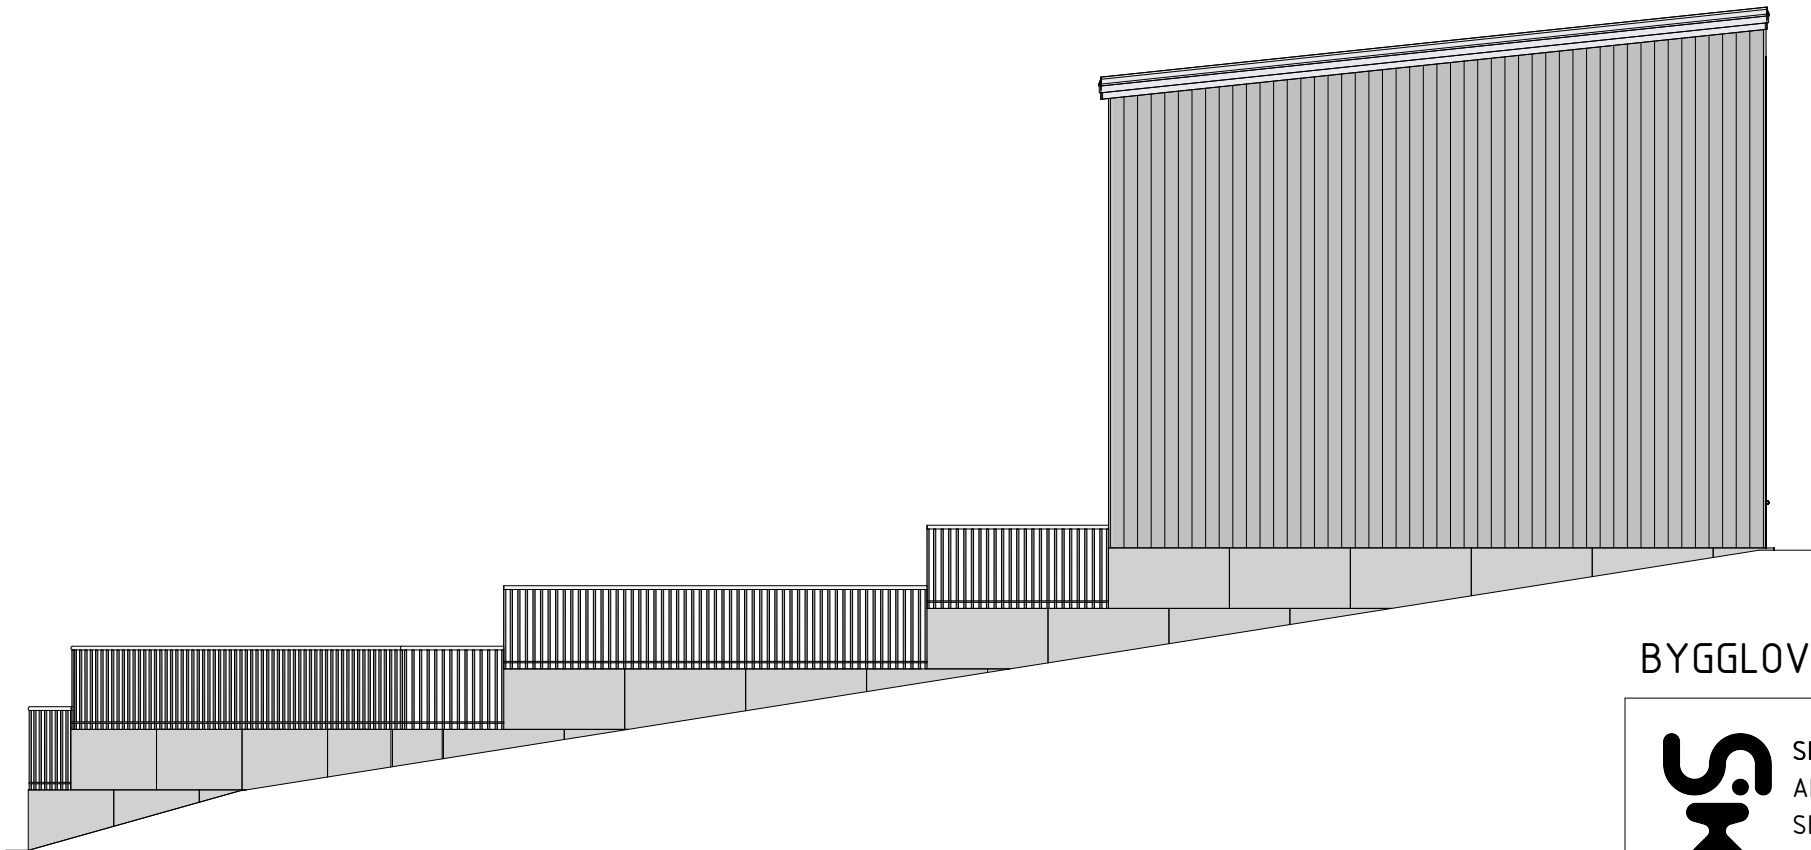

FASAD SYDOST



BYGGLOVSHANDLING



SIMO KONTIO AB
AMETISTVÄGEN 1
SE-442 60 KODE
Tel: 0738 74 86 48

RITAD AV	TEL	DATUM	SKALA	FORMAT	NUMMER	BET
SK	0738 74 86 48	2026-02-18	1:100	A3	A-40.3-002	


BET	ANT	ÄNDRINGEN AVSER	DATUM	SIGN
DEL AV KRONOBÄCK 15:1 MÖNSTERÅS KOMMUN OMLASTNINGSHALL FASADER				

FÖRESKRIFTER

Alla mått kontrollmäts på plats och eventuella avvikelser rapporteras skyndsamt till arkitekt för vidare hantering. Entreprenör ansvarar för att stora byggnadsdelar kan transporteras till slutgiltigt läge. Tillverkare skall stämma av konstruktion med arkitekt. Alla arbeten skall utföras i enlighet med god hanteverkssed, branchstandard och tillverkarens anvisningar i ovan nämnd ordning.

FÖRKLARINGAR

Alla mått i mm om ej annat anges

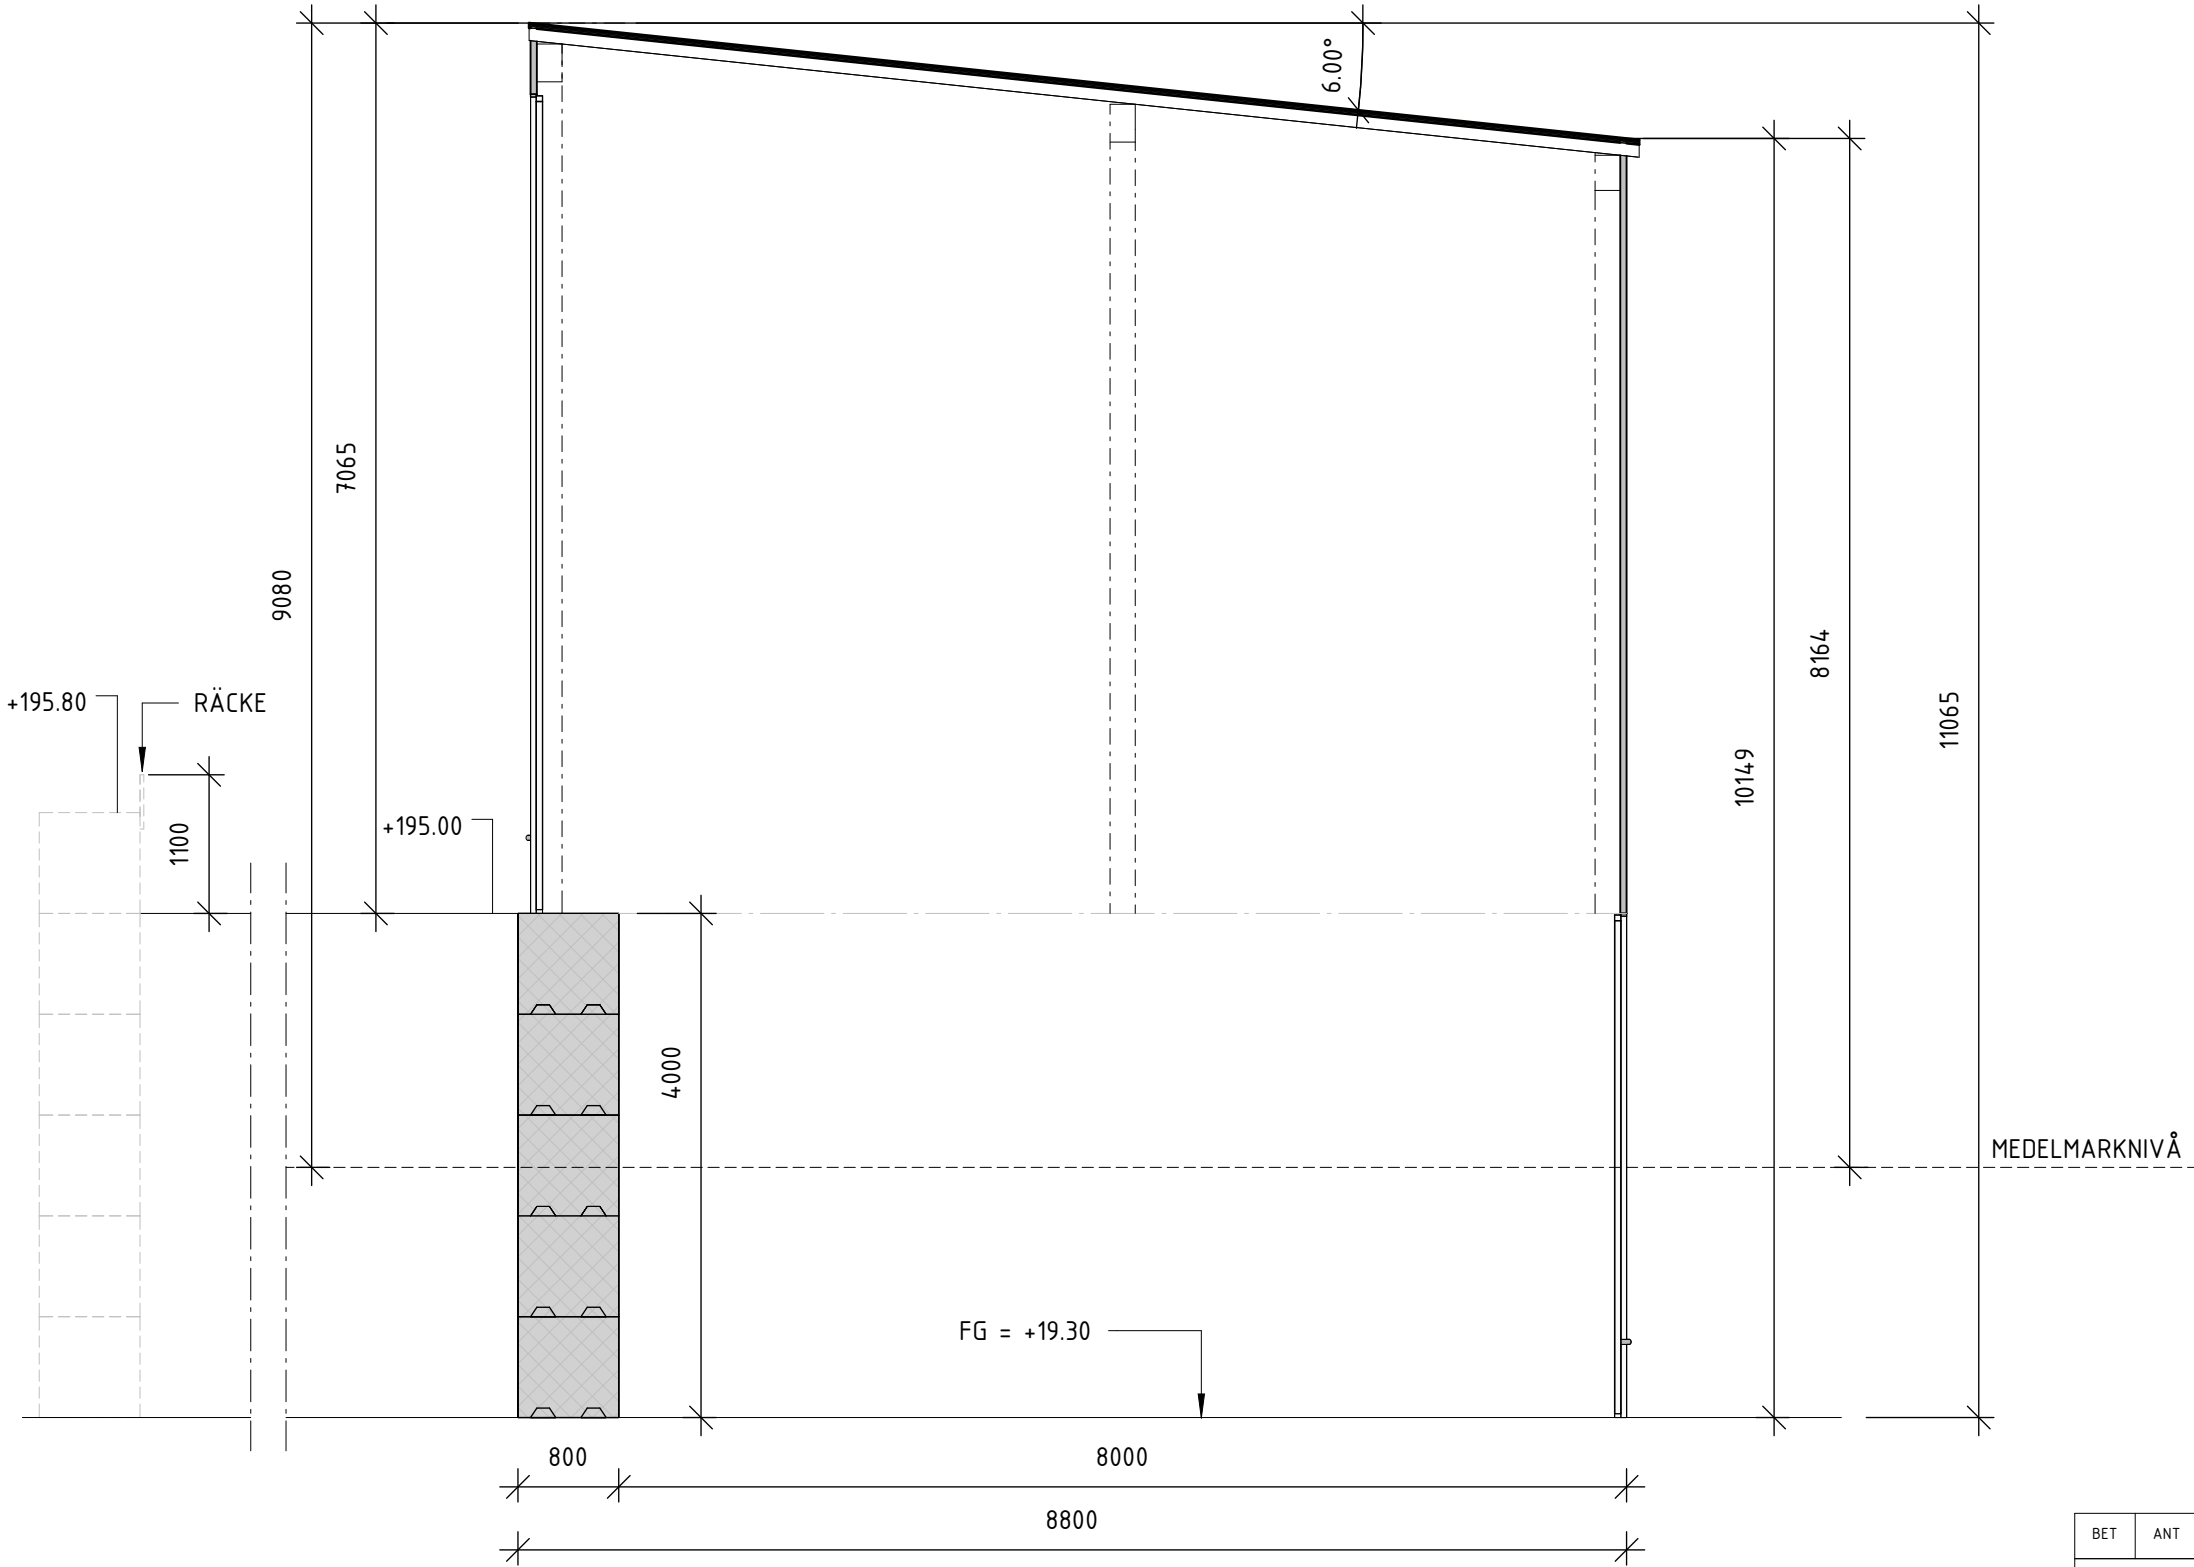

A - A



BYGGLOVSHANDLING




SIMO KONTIO AB
AMETISTVÄGEN 1
SE-442 60 KODE
Tel: 0738 74 86 48

RITAD AV
SK

TEL
0738 74 86 48

BET	ANT	ÄNDRINGEN AVSER	DATUM	SIGN
DEL AV KRONOBÄCK 15:1 MÖNSTERÅS KOMMUN				
OMLASTNINGSHALL SEKTION A				
DATUM	SKALA	FORMAT	NUMMER	BET
2026-02-18	1:60	A3	A-40.2-001	

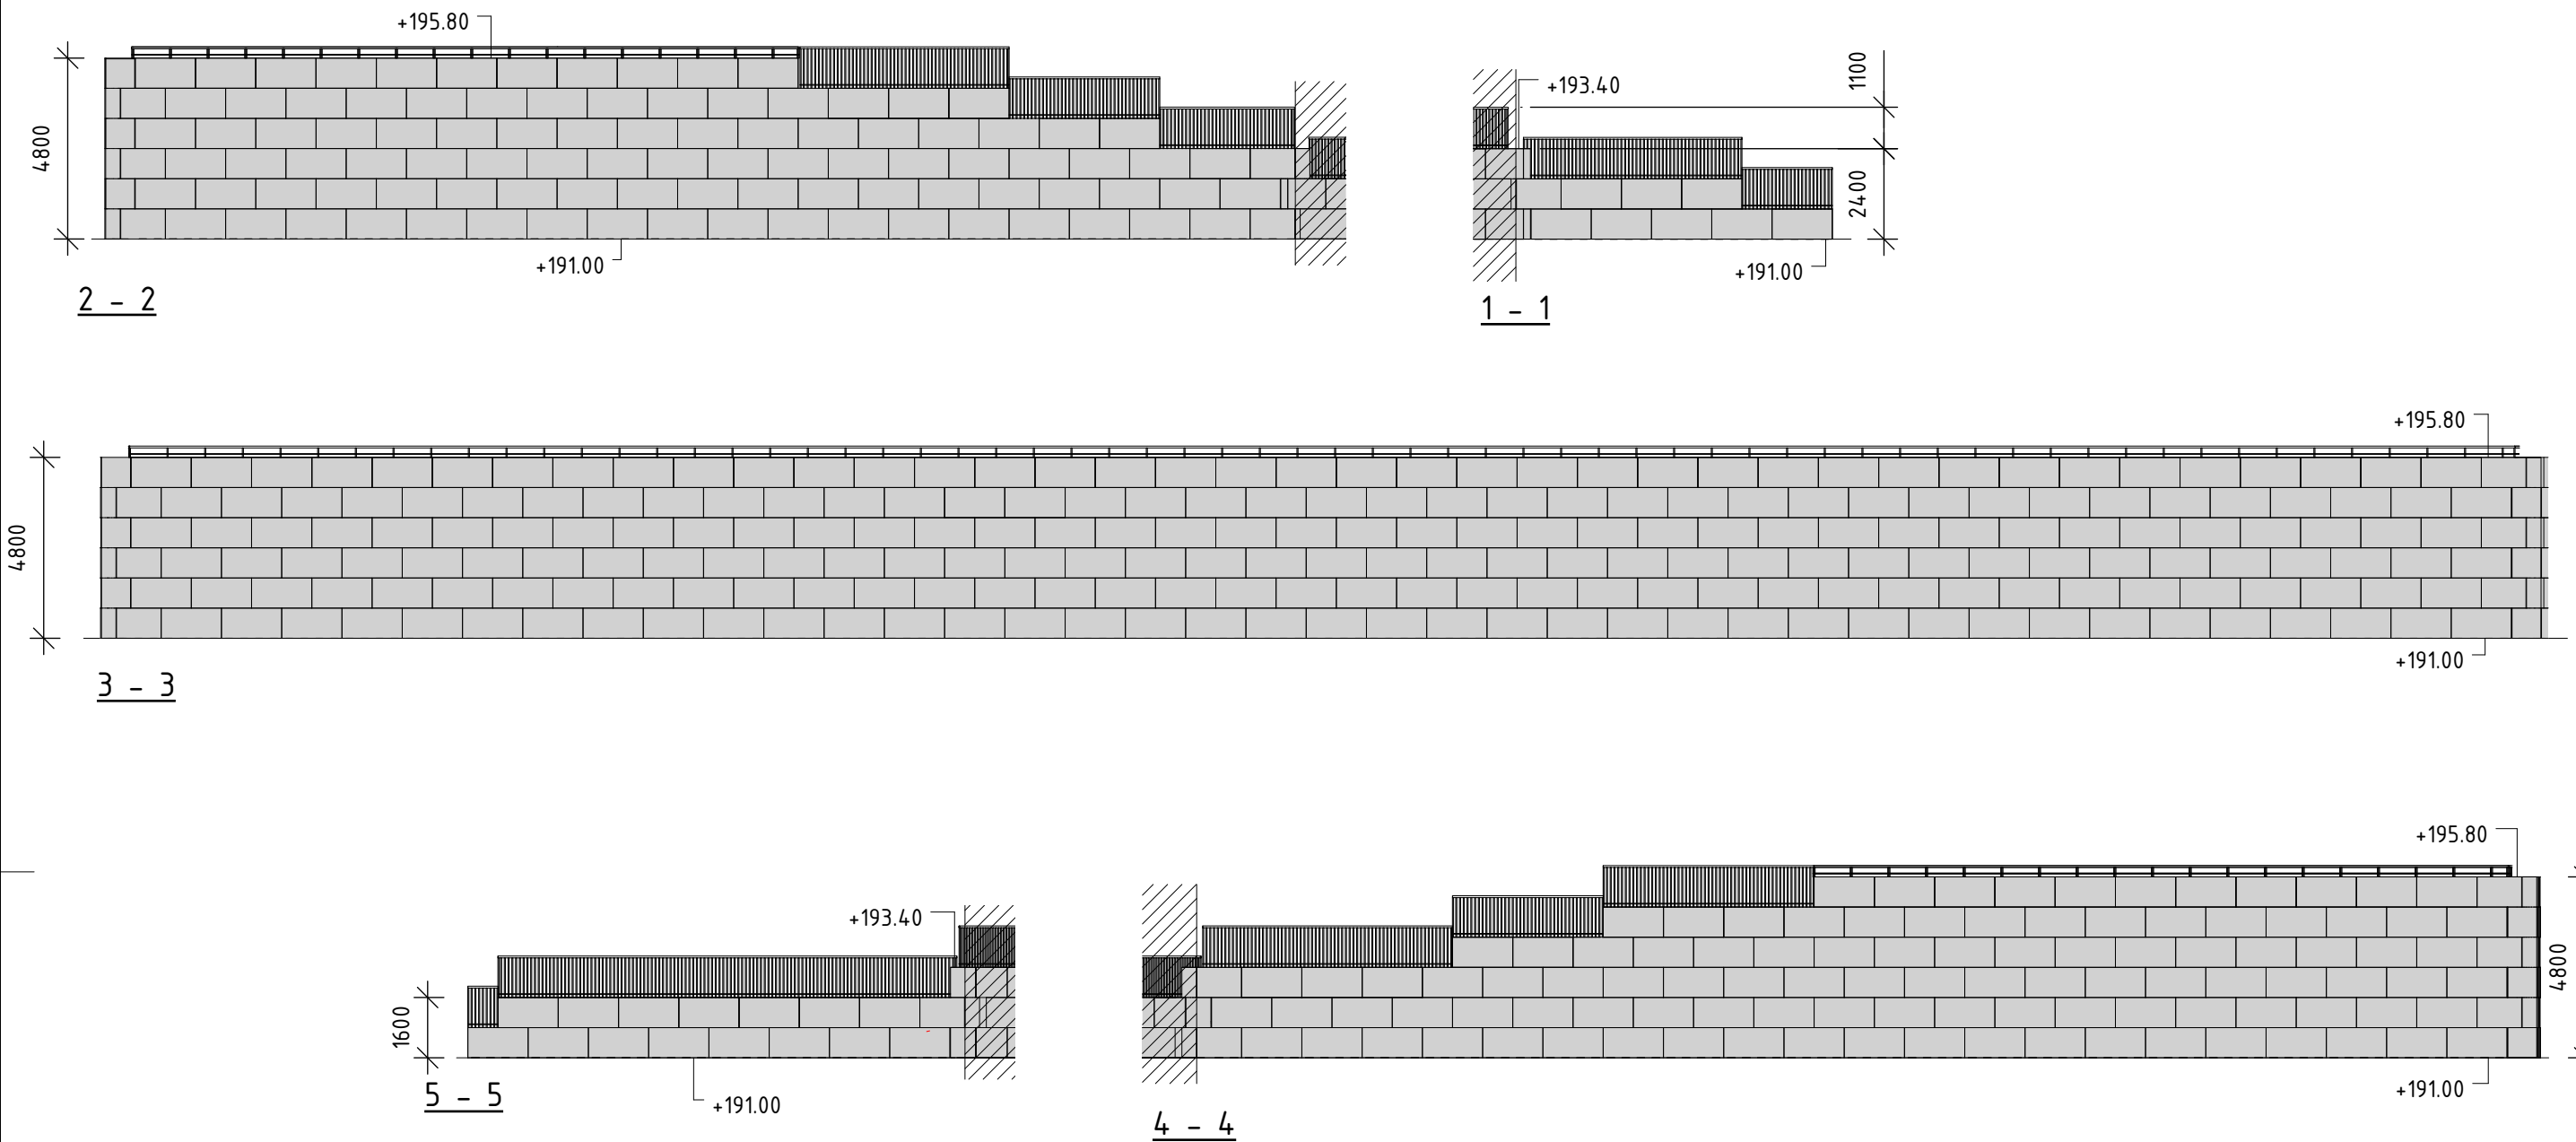


FÖRESKRIFTER

Alla mått kontrollmäts på plats och eventuella avvikelser rapporteras skyndsamt till arkitekt för vidare hantering. Entreprenör ansvarar för att stora byggnadsdelar kan transporteras till slutgiltigt läge. Tillverkare skall stämma av konstruktion med arkitekt. Alla arbeten skall utföras i enlighet med god hanteverkssed, branchstandard och tillverkarens anvisningar i ovan nämnd ordning.

FÖRKLARINGAR

Alla mått i mm om ej annat anges

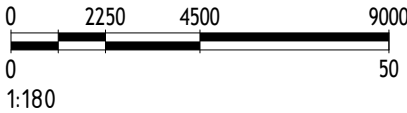

BYGGLOVSHANDLING

		SIMO KONTIO AB AMETISTVÄGEN 1 SE-442 60 KODE Tel: 0738 74 86 48	
RITAD AV	TEL	DATUM	BET
SK	0738 74 86 48	2026-02-18	

BET	ANT	ÄNDRINGEN AVSER	DATUM	SIGN
DEL AV KRONOBÄCK 15:1 MÖNSTERÅS KOMMUN OMLASTNINGSHALL SEKTION 1 - 5				
DATUM	SKALA	FORMAT	NUMMER	BET
2026-02-18	1:180	A3	A-40.1-002	