



## Beskrivning av ärende, Rivning av enbostadshus

Diarienummer: MBN-2026-372

**Ansökan avser:** Rivningslov

**Fastighet:** KRÅKERUM 1:13, Bistingsmåla 201, Mönsterås

### Skäl till underrättelse

Mönsterås kommun har mottagit en ansökan om rivningslov på fastigheten KRÅKERUM 1:13, Bistingsmåla 201, Mönsterås. Ansökan redovisar rivning av enbostadshus.

Ansökan avser en åtgärd som ska utföras i ett område som inte omfattas av någon detaljplan eller områdesbestämmelser.

Som berörd sakägare får du tillfälle att yttra dig om den bifogade ansökan, enligt 9 kap. 94 § plan- och bygglagen (2010:900), PBL.

Ditt yttrande måste vara miljö- och byggförvaltningen tillhanda **senast 19 maj 2026**.

Enklast är att skicka ett mejl till [miljo-bygg@monsteras.se](mailto:miljo-bygg@monsteras.se), Ange följande i rubriken: "Yttrande, KRÅKERUM 1:13, MBN-2026-372"

Mejlet ska innehålla dina synpunkter, för- och efternamn samt adress.


Handlingarna finns tillgängliga på miljö- och byggförvaltningen, Mönsterås kommun Kvarngatan 2, Mönsterås.

Du kan även kontakta oss på 010-35 37 907 eller [miljo-bygg@monsteras.se](mailto:miljo-bygg@monsteras.se) för att ta del av handlingarna.




SWEREF99 16 30

1:21 376

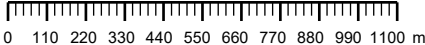

Karta för användning vid bygglovshantering ska vara skalenlig.  
Linjen ska efter kopiering eller utskrift vara 100 mm lång.

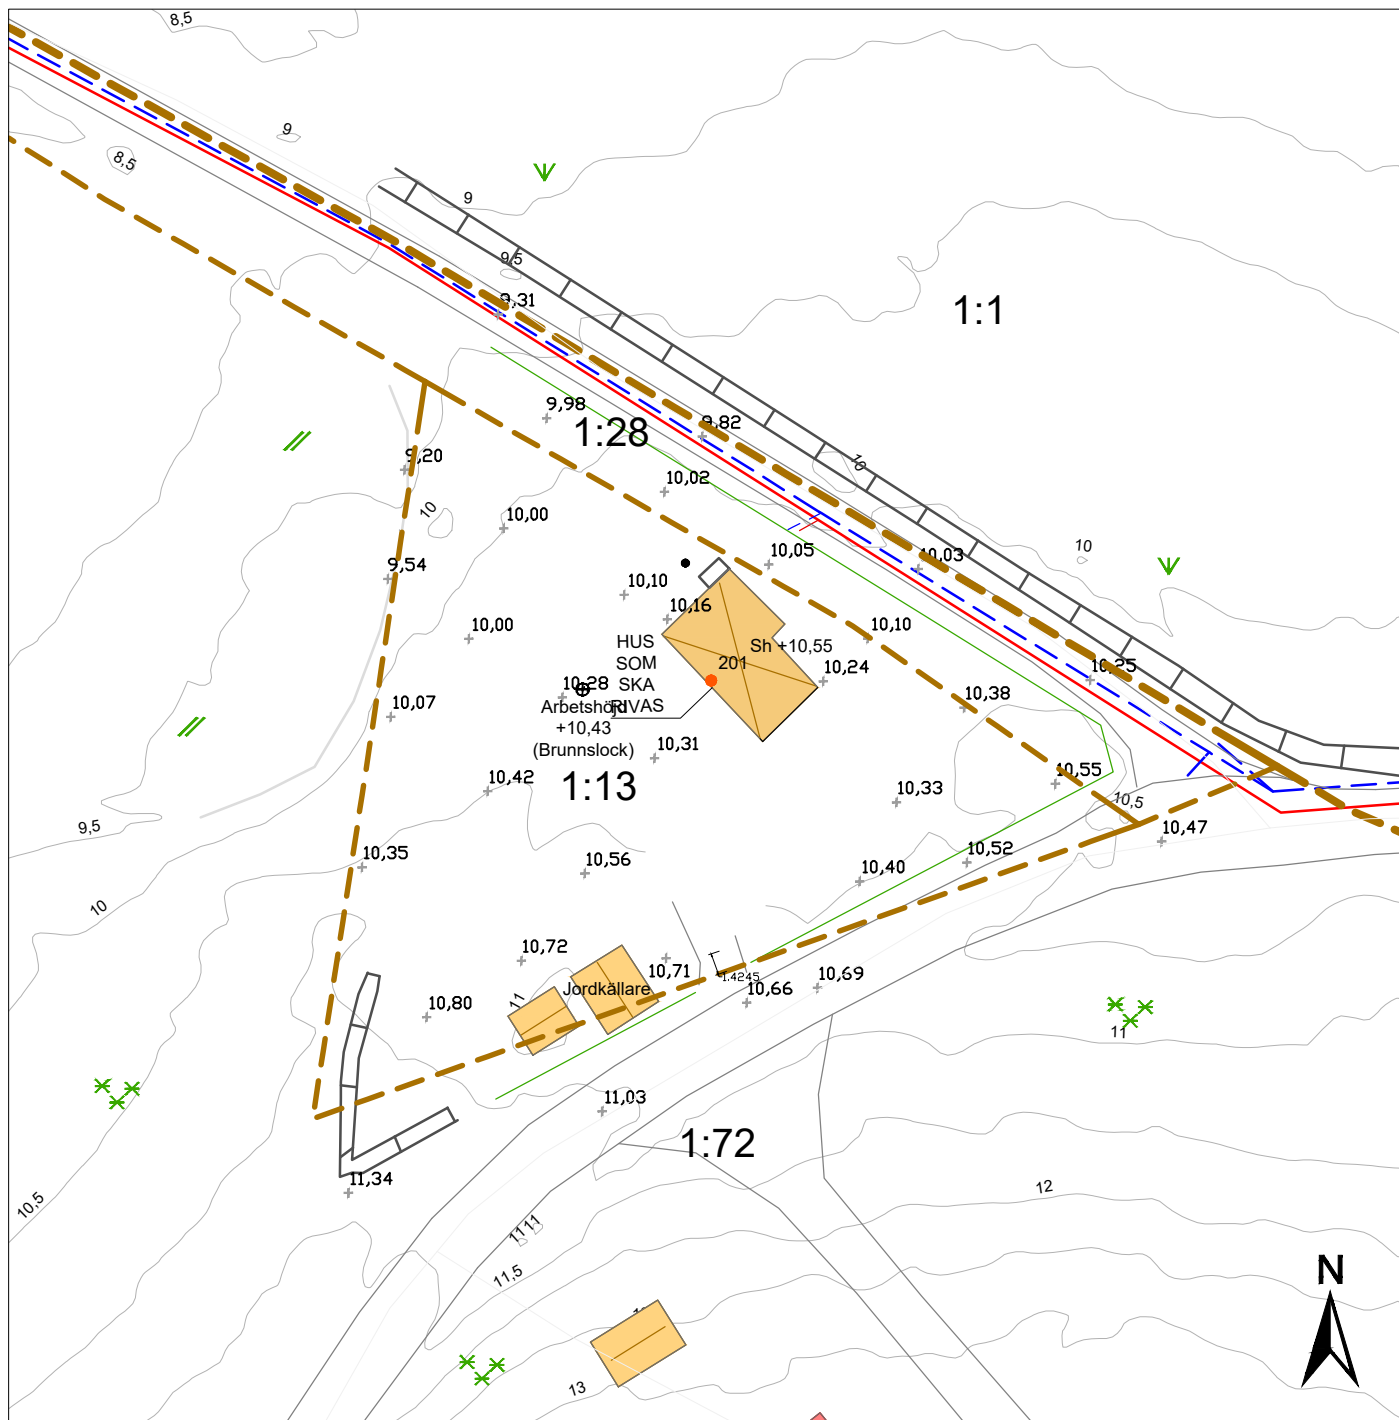

Förenklad nybyggnadskarta

# Kråkerum 1:13

Adress: Bistingsmåla 201  
Kommun: Mönsterås

Kartan upprättad 251105 av:  
Håkan Johansson, Kart och mättekn.

Fastigheten bildad/reglerad: 19081204  
Area: 1274 m<sup>2</sup>

Detaljplan laga kraft:  
Genomförandetid utgår:

- Fastighetsgräns
- Traktgräns
- Vattenledning
- Vattenledning
- Servisledning vatten
- Spilledning
- Servisledning spill
- Staket
- Stenmur
- Trappa
- Odlad mark
- höjdkurvor
- Brunn




Mönsterås kommun  
Box 54, 383 22 Mönsterås  
Tel 010-353 70 00




Skala 1:500


Kartan framtagen med GNSS-mätning/Primärkarta

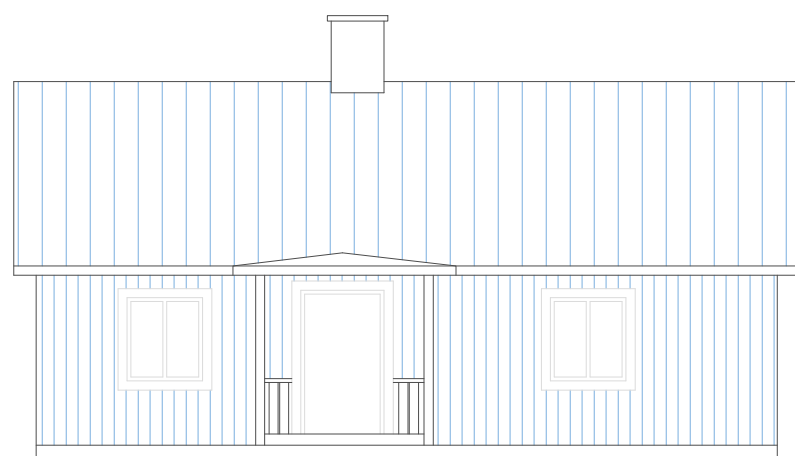


FASAD MOT SYDVÄST

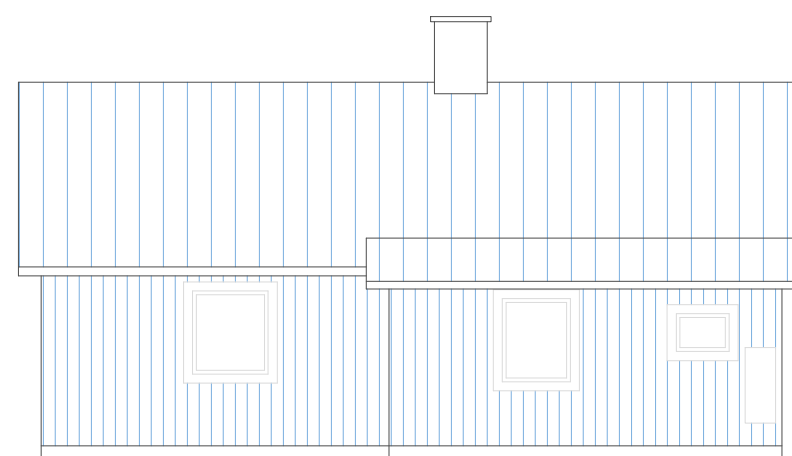

FASAD MOT NORDÖST

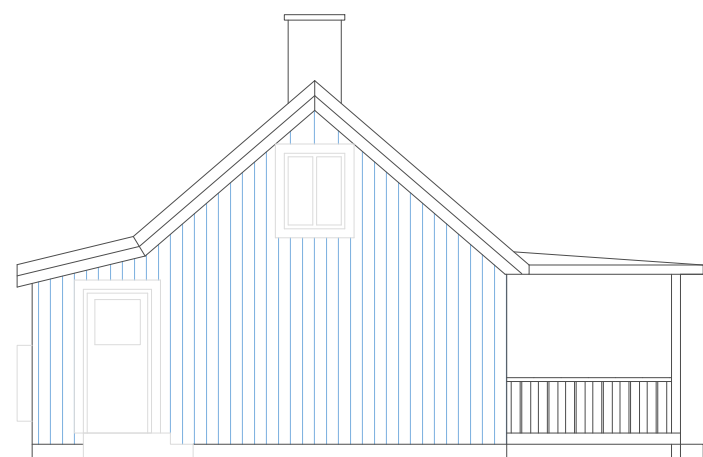


FASAD MOT NORDVÄST

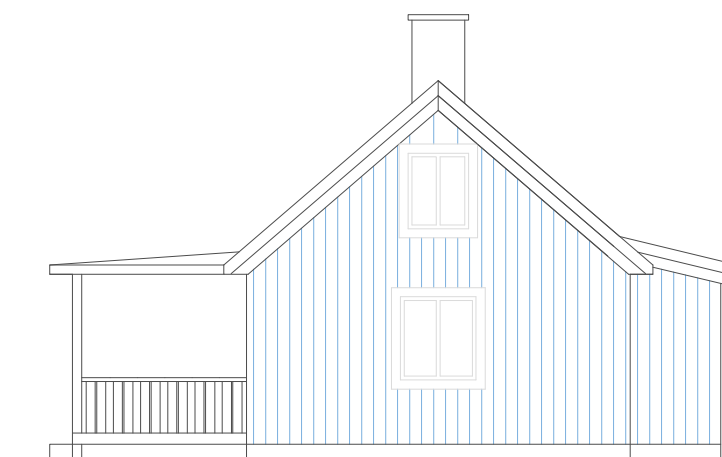

FASAD MOT SYDÖST

BET	ANT	ÄNDRINGEN AVSER	SIGN	DATUM
BYGGLOVSHANDLING				
KRÅKERUM 1:13				
				
UPPDRAG NR	2026-02-02	RITAD AV	TL	HANDLÄGGARE
TOMMY LARSSON				
DATUM				
2026-02-02				
KRÅKERUM 1:13				
RELATION BOSTADSHUS				
FASADER				
SKALA	A1/A3	NUMMER	A-40-6-001	BET
1:50/1:100				A

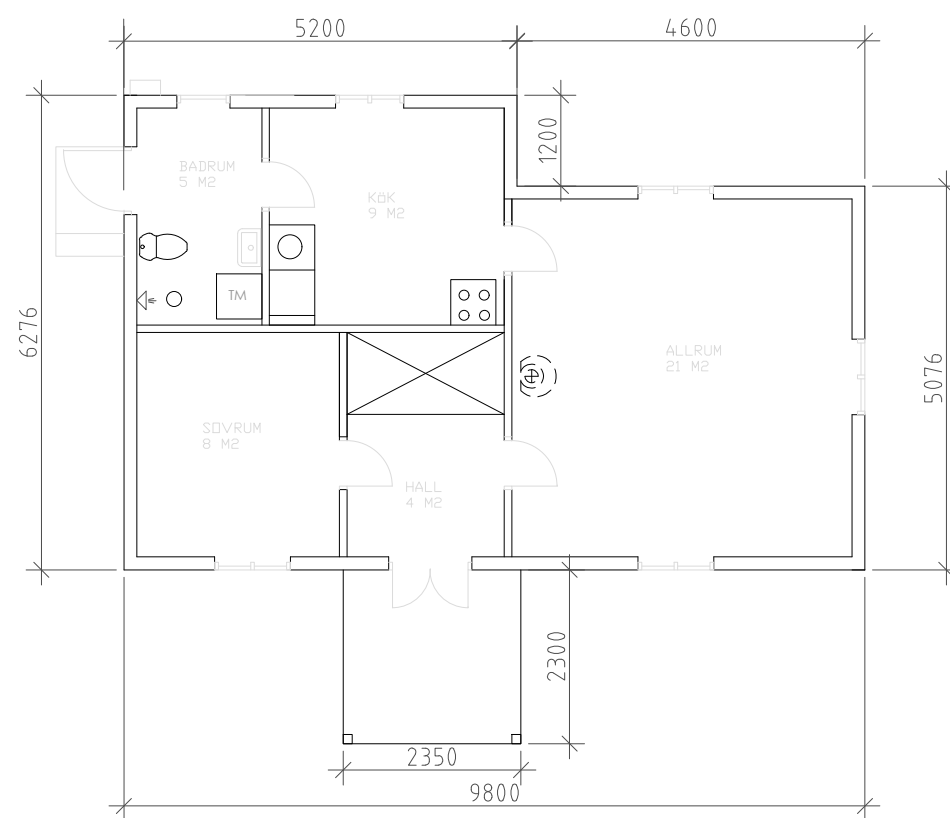

BET	ANT	ÄNDRINGEN AVSER	SIGN	DATUM
BYGGLOVSHANDLING				
KRÅKERUM 1:13				
 <b>BYGGENTREPRENAD</b> <b>I MÖNSTERÅS AB</b>				
UPPDRAG NR	RITAD AV	HANDLÄGGARE		
2026-02-02	TL	TOMMY LARSSON		
DATUM				
2026-02-02				
KRÅKERUM 1:13				
RELATION BOSTADSHUS				
PLAN				
SKALA	A1/A3	NUMMER	BET	
1:50/1:100		A-40-5-001	A	







