



Beskrivning av ärende, Tillbyggnad av enbostadshus

Diarienummer: MBN-2026-406

Ansökan avser: Bygglov

Fastighet: NYEBO 4:5

Skäl till underrättelse

Mönsterås kommun har mottagit en bygglovsansökan på fastigheten NYEBO 4:5. Ansökan redovisar tillbyggnad av enbostadshus. Huvudbyggnaden kommer byggas till med 38,5 m². Tillbyggnaden kommer ha fasad i rött trä och tak i svart plåt.

Ansökan avser en åtgärd som ska utföras i ett område som inte omfattas av någon detaljplan eller områdesbestämmelser.

Som berörd sakägare får du tillfälle att yttra dig om den bifogade ansökan, enligt 9 kap. 94 § plan- och bygglagen (2010:900), PBL.

Ditt yttrande måste vara miljö- och byggförvaltningen tillhanda **senast 28 maj 2026**.

Enklast är att skicka ett mejl till miljo-bygg@monsteras.se, Ange följande i rubriken:


”Yttrande, NYEBO 4:5, MBN-2026-406”

Mejlet ska innehålla dina synpunkter, för- och efternamn samt adress.


Handlingarna finns tillgängliga på miljö- och byggförvaltningen, Mönsterås kommun Kvarngatan 2, Mönsterås.

Du kan även kontakta oss på 010-35 37 907 eller miljo-bygg@monsteras.se för att ta del av handlingarna.

BYGGLOVSRITNING
NYEBO 4:5
MÖNSTERÅS KOMMUN
FASAD MOT NORDOST SKALA 1 : 100
26,04,19 HARTMANN

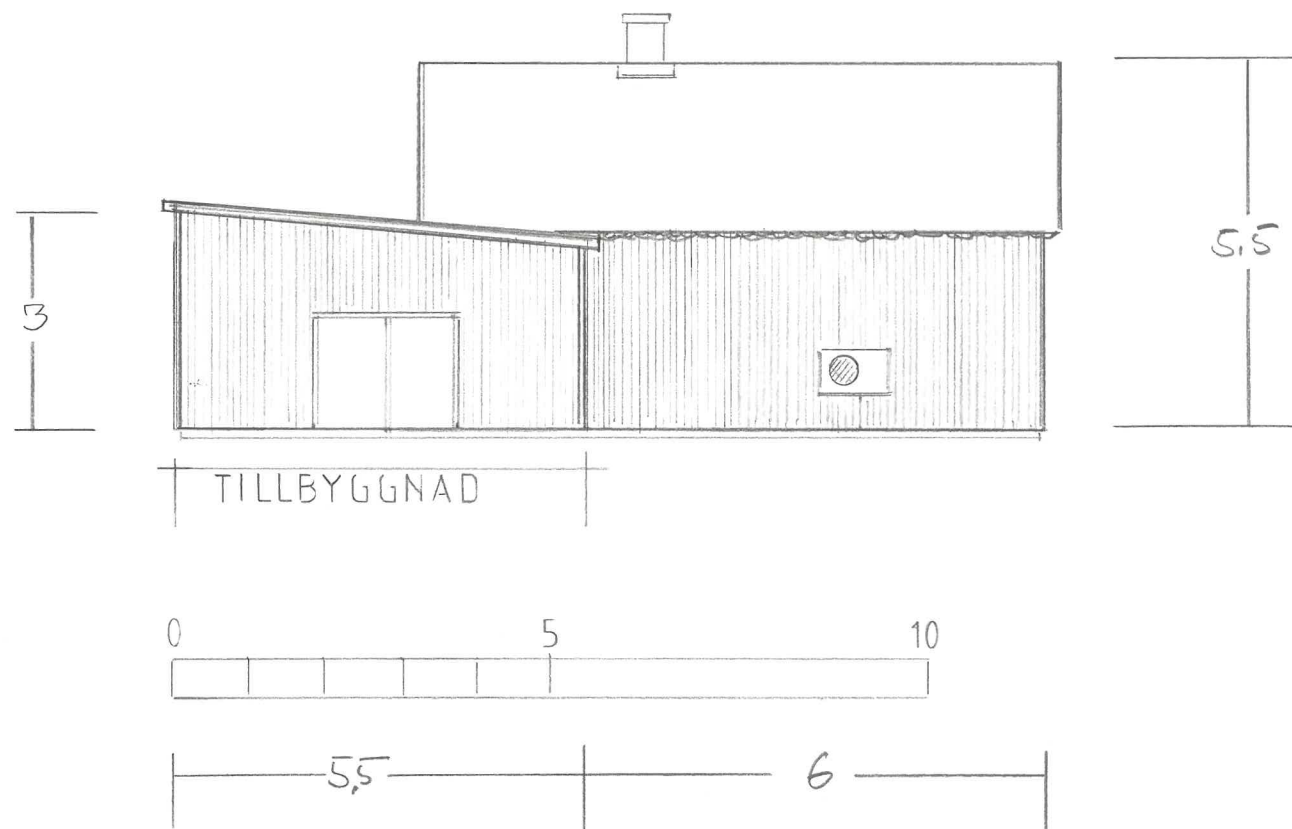

BYGGLOVSRITNING
NYEBO 4 : 5
MÖNSTERÅS KOMMUN
FASAD MOT NORDVÄST SKALA 1 : 100
26,04,19 HARTMANN

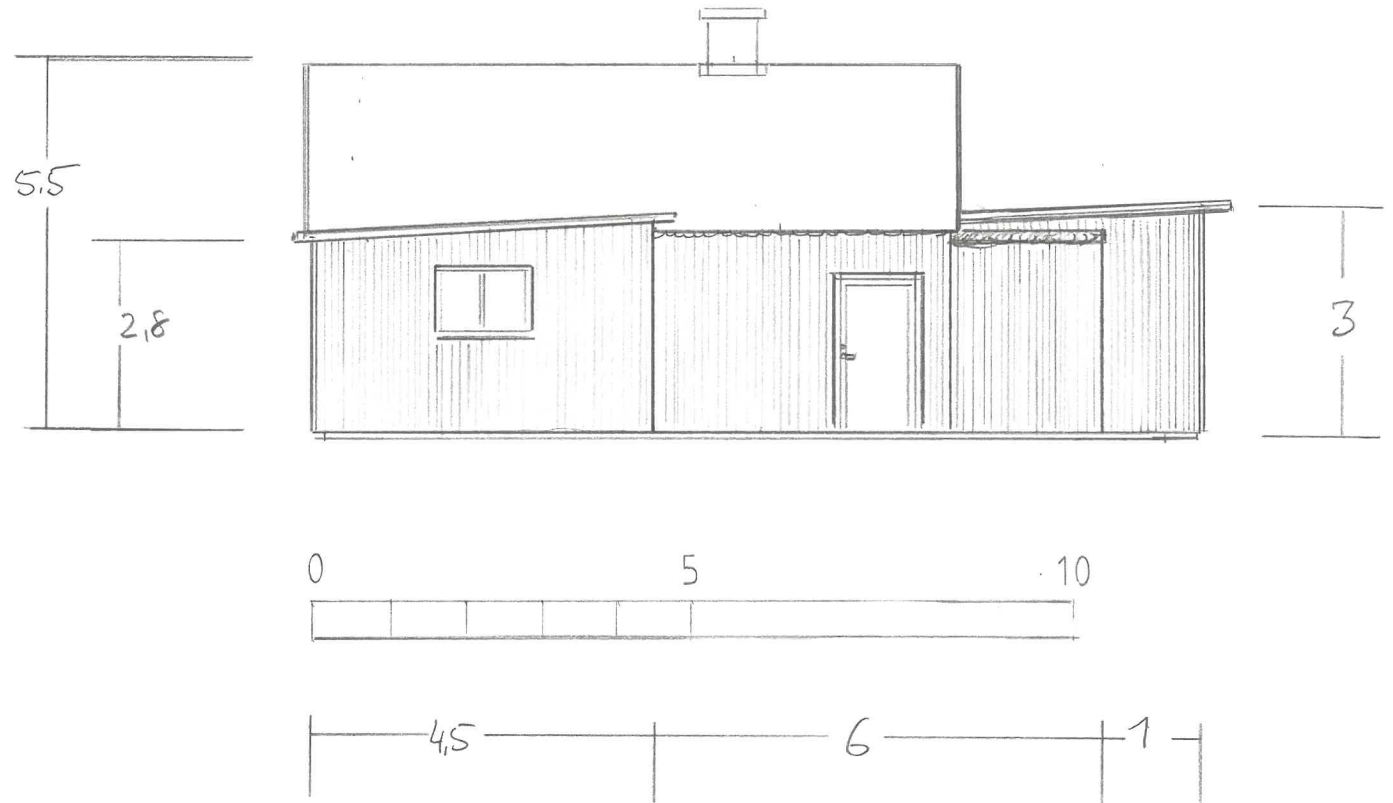

BYGGLOVSRITNING


NYEBO 4 : 5

MÖNSTERÅS KOMMUN

FASAD MOT SYDÖST

SKALA 1 : 100

26,04,19 HARTMANN

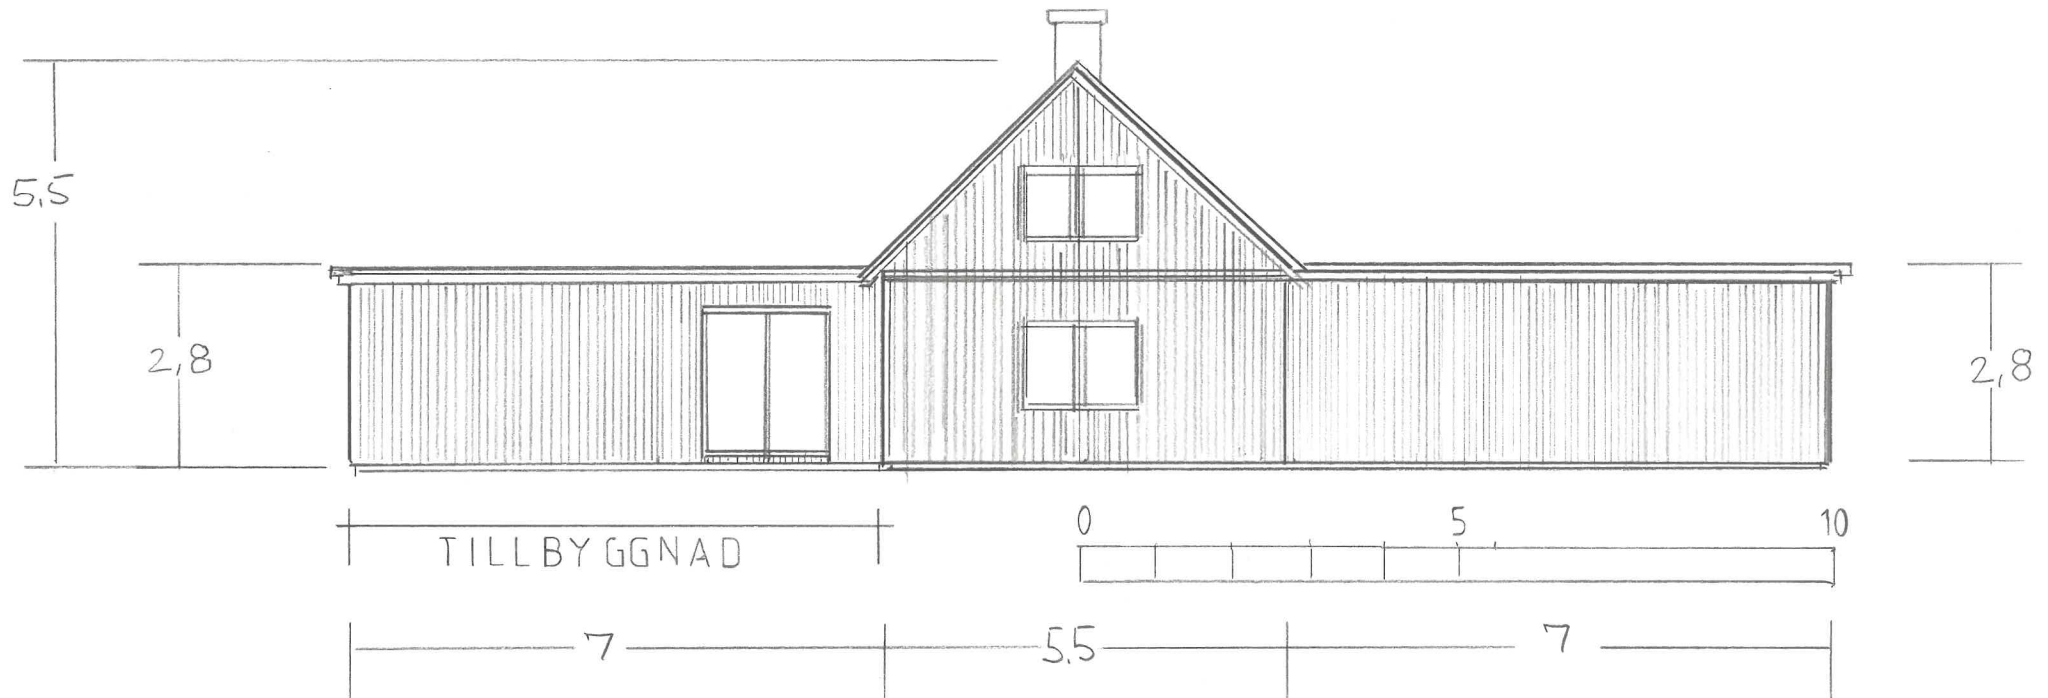

BYGGLOVSRITNING

NYEBO 4 : 5

MÖNSTERÅS KOMMUN

FASAD MOT SYDVÄST
SKALA 1 : 100

26,04,19 HARTMANN

