



Beskrivning av ärende, Nybyggnad av industrilokal

Diarienummer: MBN-2026-489

Ansökan avser: Bygglov

Fastighet: ÅBY 12:3

Skäl till underrättelse

Mönsterås kommun har mottagit en bygglovsansökan på fastigheten ÅBY 12:3. Ansökan redovisar nybyggnad av industrilokal efter brand, nybyggnad av ställverk samt tillbyggnad av befintlig industrilokal.

Ansökan avser en åtgärd som ska utföras i ett område som inte omfattas av någon detaljplan eller områdesbestämmelser.

Som berörd sakägare får du tillfälle att yttra dig om den bifogade ansökan, enligt 9 kap. 94 § plan- och bygglagen (2010:900), PBL.

Ditt yttrande måste vara miljö- och byggförvaltningen tillhanda **senast 22 juli 2026**.

Enklast är att skicka ett mejl till miljo-bygg@monsteras.se, Ange följande i rubriken:

"Yttrande, ÅBY 12:3, MBN-2026-489"


Mejlet ska innehålla dina synpunkter, för- och efternamn samt adress.

Handlingarna finns tillgängliga på miljö- och byggförvaltningen, Mönsterås kommun Kvarngatan 2, Mönsterås.

Du kan även kontakta oss på 010-35 37 907 eller miljo-bygg@monsteras.se för att ta del av handlingarna.

Linjen ska vara 100 mm!

Karta för användning vid bygglovshantering ska vara skalenlig.
Linjen ska efter kopiering eller utskrift vara 100 mm lång.

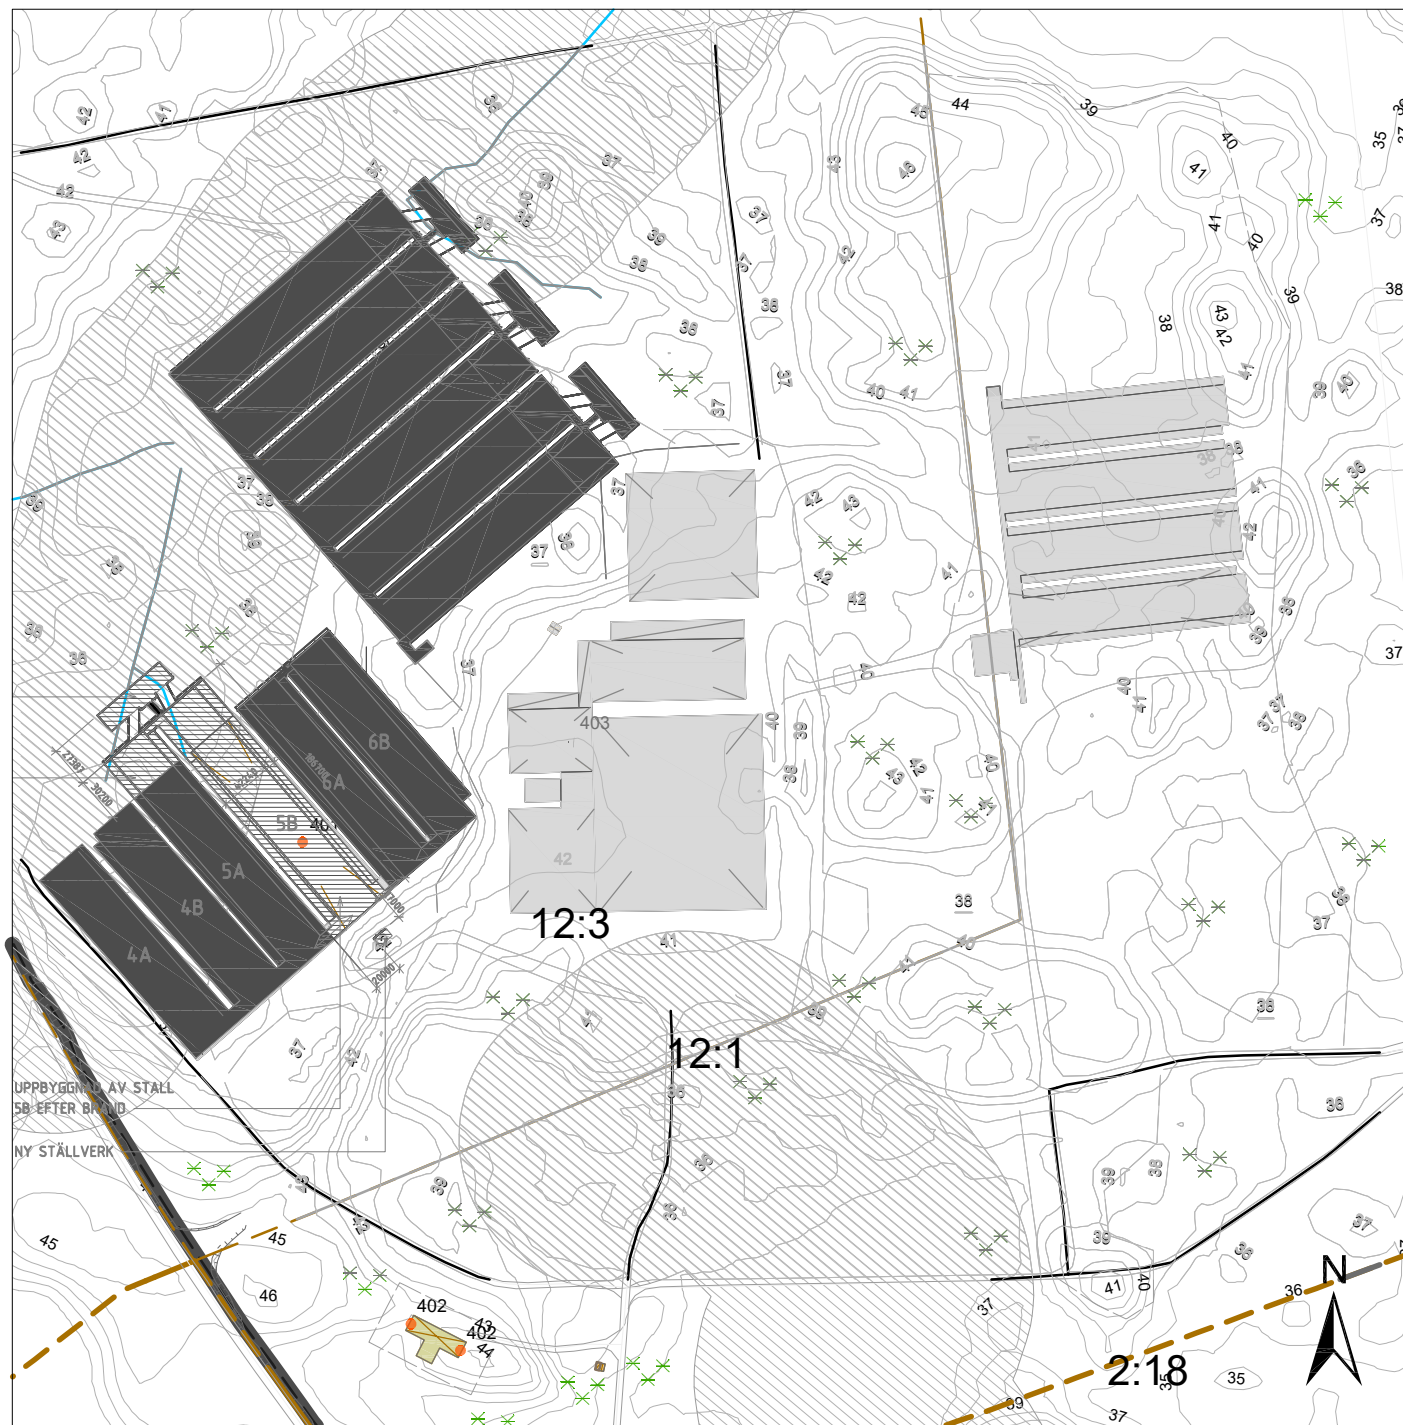

Förenklad nybyggnadskarta

Del av Åby 12:3/12:1

Adress:
Kommun: Mönsterås
Kartan upprättad 250123 av:
Håkan Johansson, Kart och mättekn.

Fastigheten bildad/reglerad: 2019/2016
Area (ha): 96/888

Detaljplan laga kraft:
Genomförandetid utgår:

- Generellt strandskydd
- Fastighetsgräns
- Traktgräns
- Stödmur
- Allmän terränglinje
- Slänt
- Skogsmark
- Höjdkurvor intervall 1m
- Barr- och blandskog



Mönsterås kommun
Box 54, 383 22 Mönsterås
Tel 0499-170 00
teknisk@monsteras.se

0 50 100 200 300
Meter

Skala 1:5000
Kartan framtagen med GNSS-mätning/Primärkarta
Koordinatsystem: Sweref991630. Höjdsystem: RH2000


HÄNVISNINGAR


BET	ÄNDRINGEN AVSER	DATUM	SIGN
-----	-----------------	-------	------

ÅBY 12:3, ÅBY12:1
MÖNSTERÅS

UPPDRAG NR 2513	RITADI/KONSTR. AV AMI	HANDLÄGGARE SCN
DATUM	ANSVARIG	

SKALA	NUMER
A1 1:200 A3 1:400	A-40-1-5100

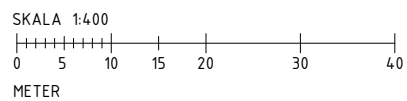

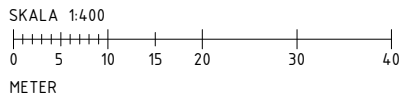

2026-06-15

BET	ÄNDRINGEN AVSER	DATUM	SIGN
-----	-----------------	-------	------

BYGGLOVSHANDLING

ÅBY 12:3, ÅBY12:1
MÖNSTERÅS


 A ProjCon	tel. 072-026 89 39
---	--------------------

UPPDRAG NR 2513	RITADIKONSTR. AV AMI	HANDLÄGGARE SCN
DATUM	ANSVARIG	


NYBYGGNAD AV STALL EFTER BRAND, FASADÄNDRING,
TILLBYGGNAD & NYBYGGNAD TORKANLÄGGNING

PLAN - TORKANLÄGGNING



SKALA	NUMER	BET
A1 1:200	A-40-1-0100	
A3 1:400		

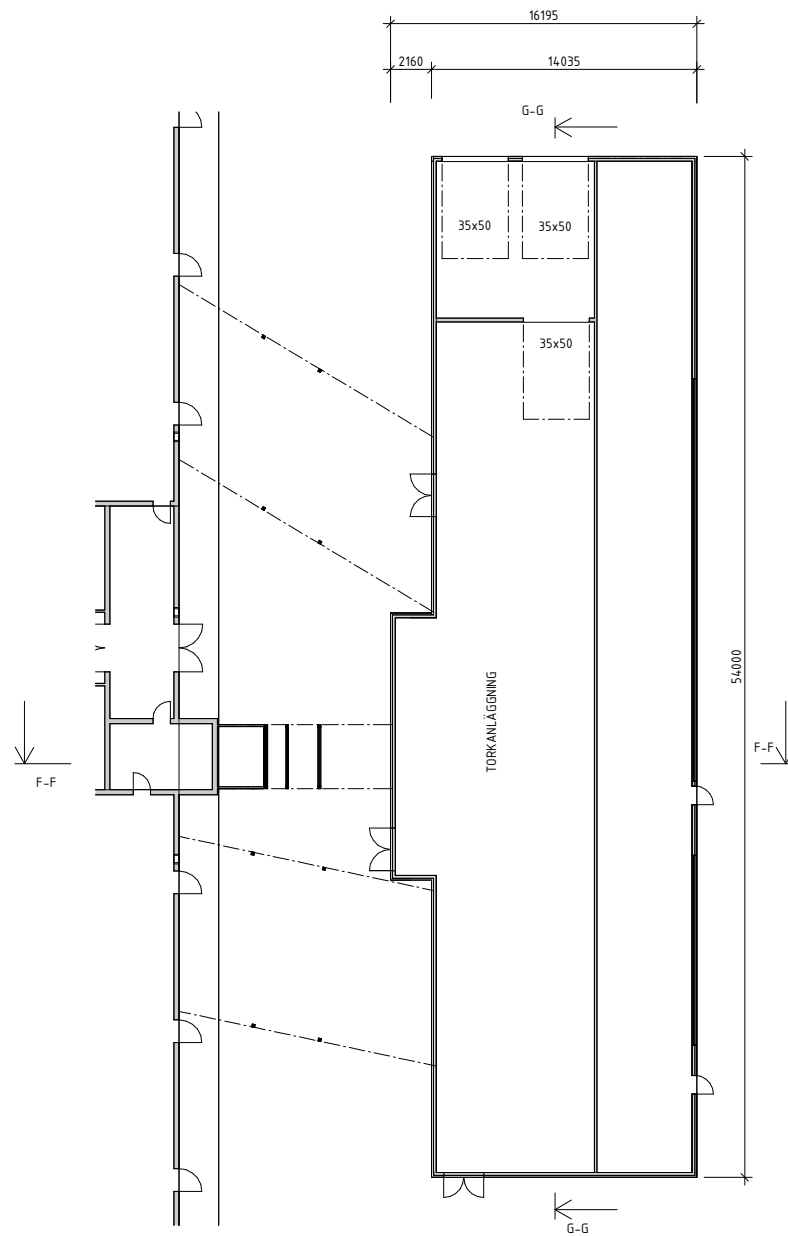

PLAN 1 - TORKANLÄGGNING
1 : 200

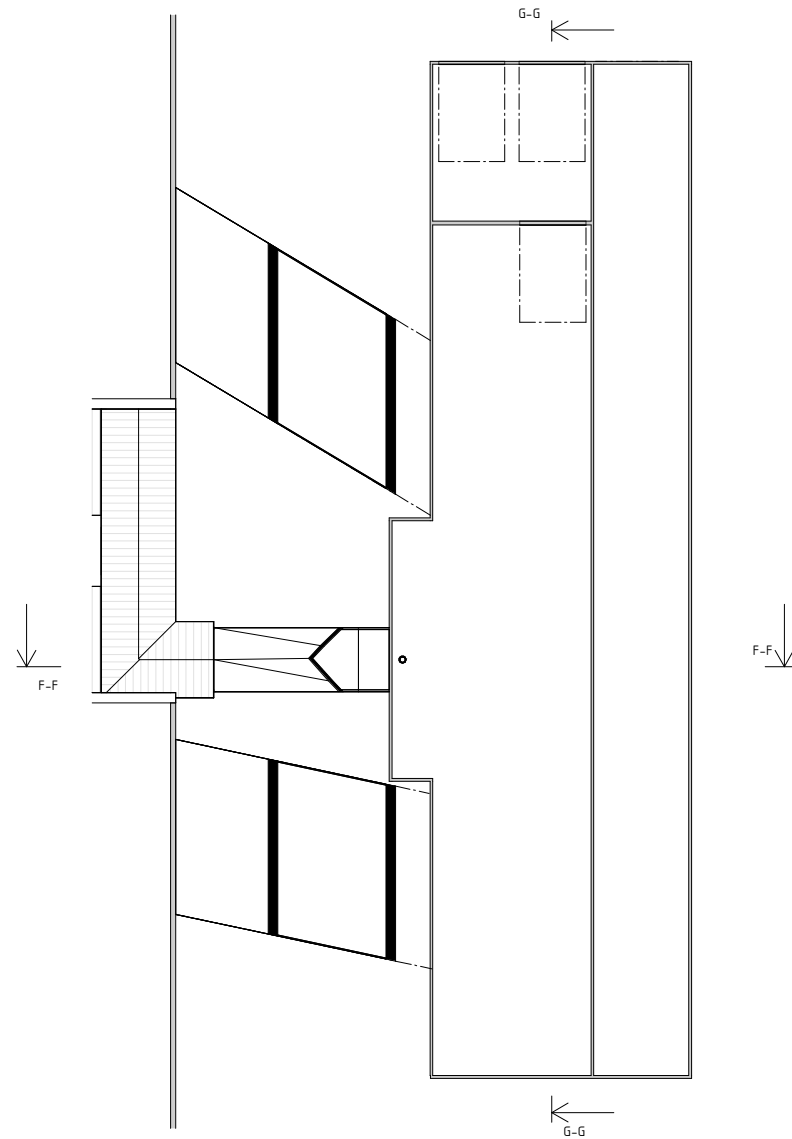

PLAN 2 - TORKANLÄGGNING
1 : 200

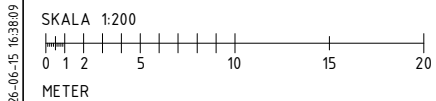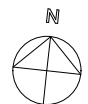

FÖRKLARINGAR
ALLA MÅTT ANGIVNA I MILLIMETER

TORKANLÄGGNING


1. SANDWICHPANEL, PLÅT, MÖRK SILVER.
2. TAKBELÄGGNING, PAPPTAK, SVART
3. KANT TAK, METALL, MÖRK SILVER
4. SOCKEL BETONG, GRÅ 1200mm
5. PORTAR, ALUMINIUM, NATURANODISERAD
6. DÖRRAR,
7. FÖNSTER,

FÖRESKRIFTER


HÄNVISNINGAR

2026-06-15


BET	ÄNDRINGEN AVSER	DATUM	SIGN
BYGGLOVSHANDLING			
ÄBY 12:3, ÄBY12:1			
MÖNSTERÅS			
☒ A	ProjCon	tel. 072-026 89 39	
UPPRORAG NR 2513		RITAD/KONSTR. AV AMI	HANDLÄGGARE SCN
DATUM		ANSVARIG	
NYBYGGNAD AV STALL EFTER BRAND, FASADÄNDRING, TILLBYGGNAD & NYBYGGNAD TORKANLÄGGNING			
FASAD - TORKANLÄGGNING			
SKALA A1 1:100 A3 1:200		NUMMER A-40-3-0100	
			BET

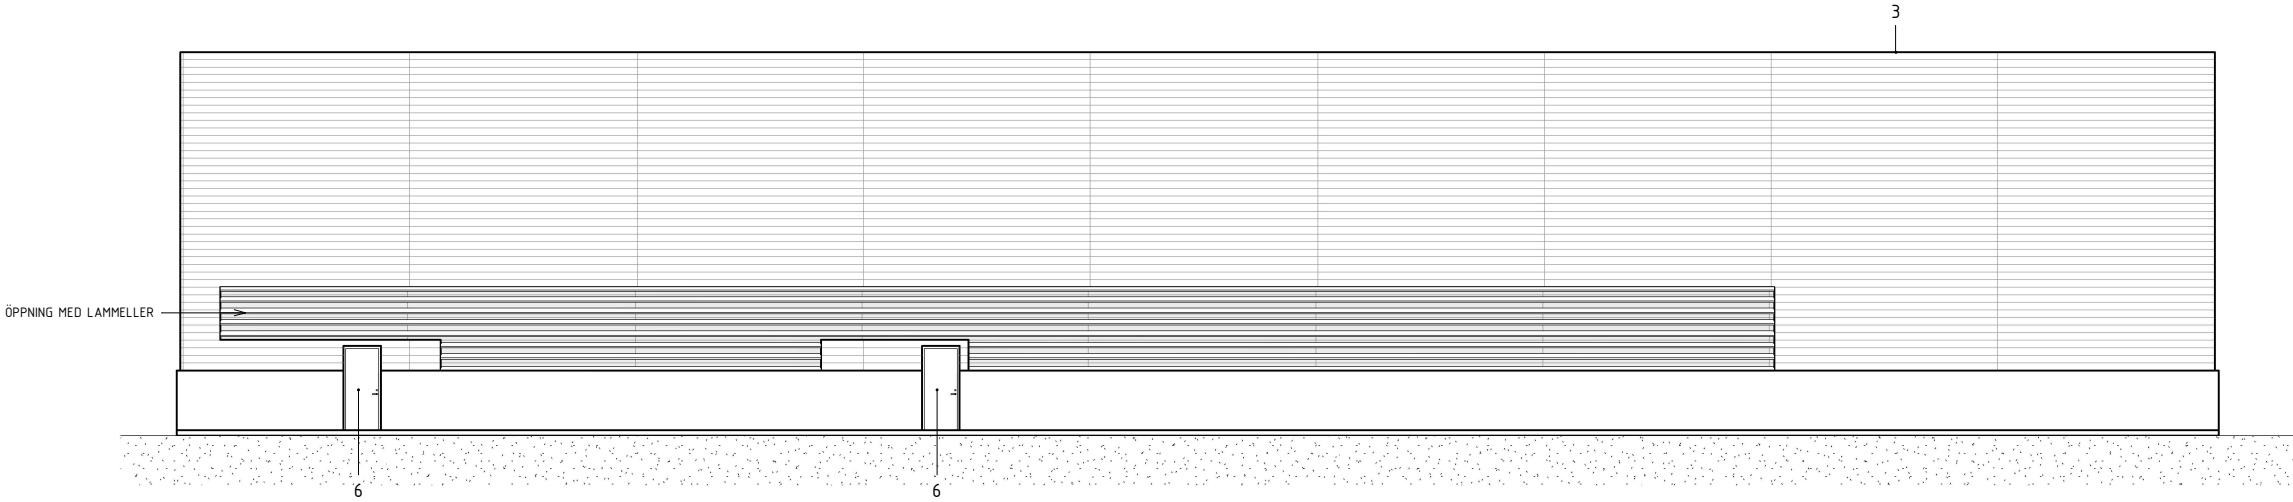


FASAD MOT ÖSTER
1 : 100

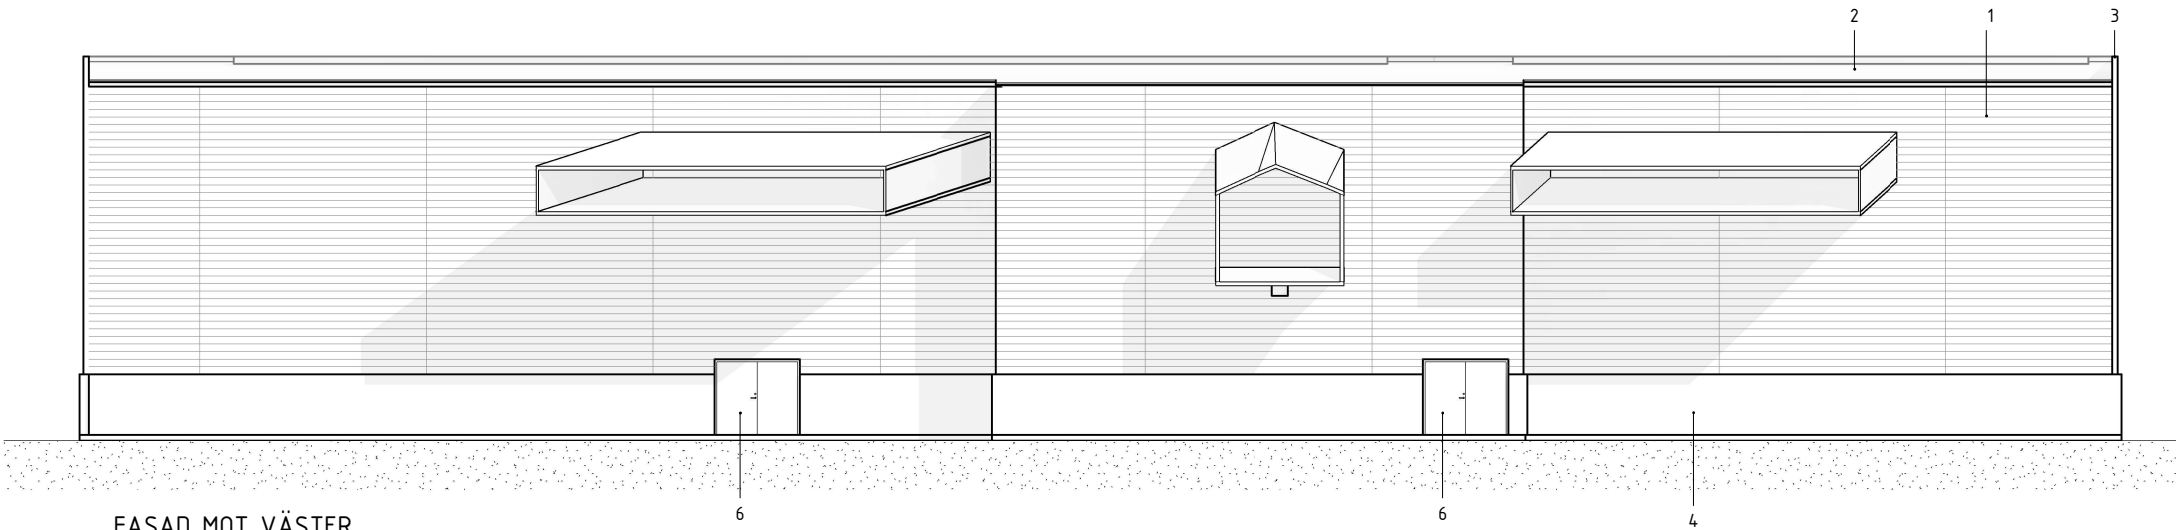


FASAD MOT VÄSTER
1 : 100

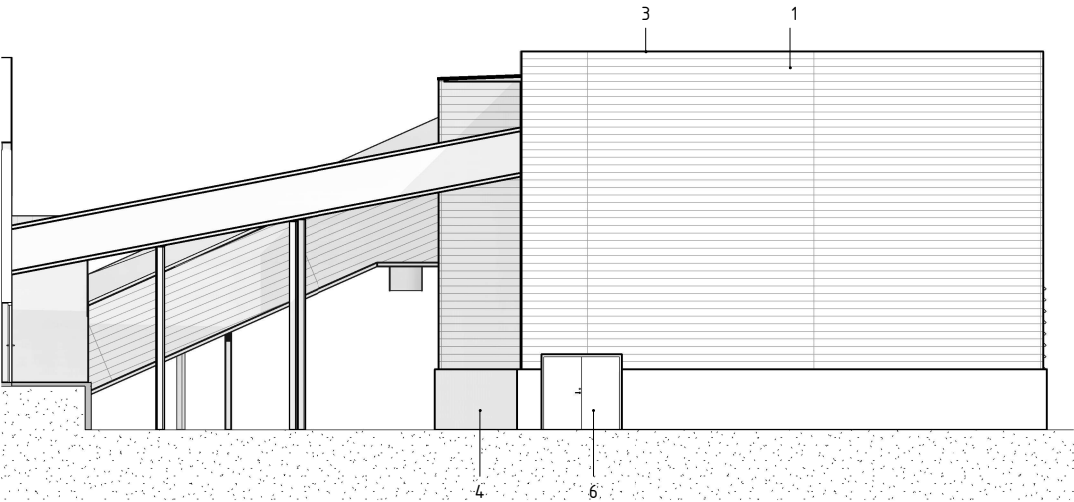

FASAD MOT SÖDER
1 : 100

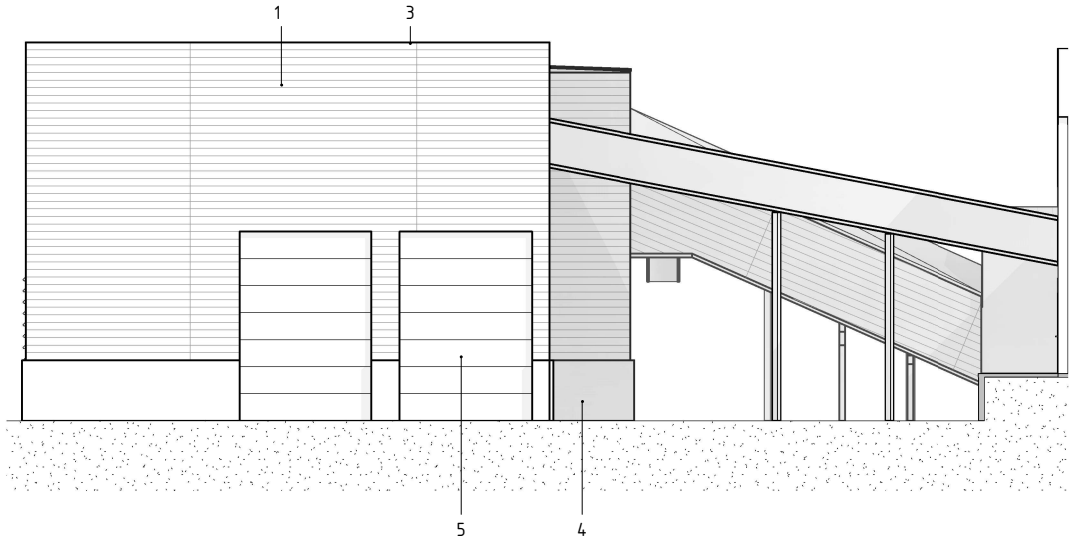


FASAD MOT NORR
1 : 100

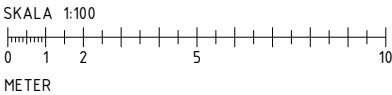


FÖRKLARINGAR
ALLA MÅTT ANGIVNA I MILLIMETER

FÖRESKRIFTER


HÄNVISNINGAR

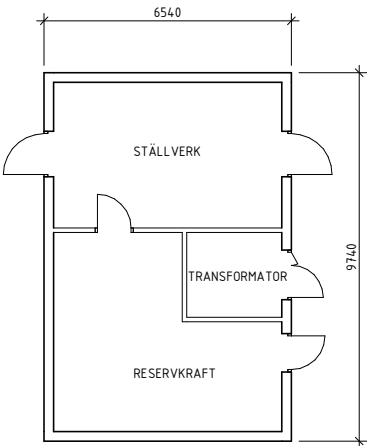


PLAN - STÄLLVERK
1 : 100

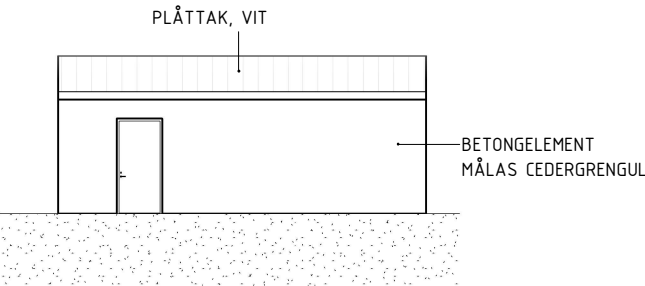


FASAD MOT SYDÖST
1 : 100

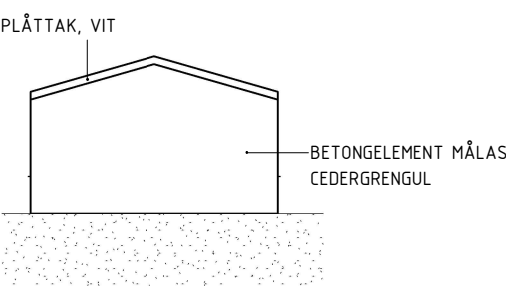

FASAD MOT SYDVÄST
1 : 100

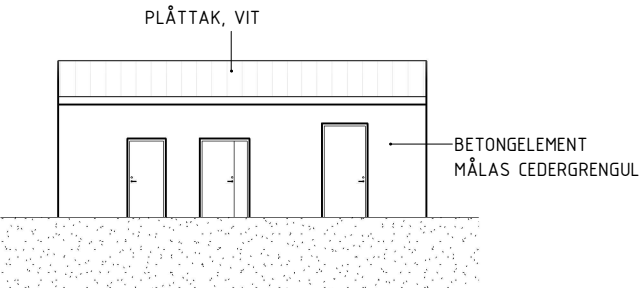

FASAD MOT NORDVÄST
1 : 100

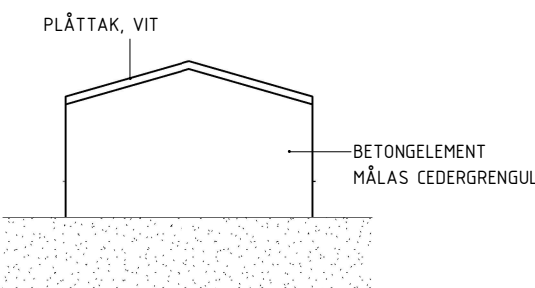

FASAD MOT NORDÖST
1 : 100

2026-06-15

BET	ÄNDRINGEN AVSER	DATUM	SIGN
BYGGLOVSHANDLING			
ÅBY 12:3, ÅBY12:1			
MÖNSTERÅS			
☒	A ProjCon	tel. 072-026 89 39	
UPPDRAG NR 2513	RITAD/KONSTR. AV AMI	HANDLÄGGARE SCN	
DATUM	ANSVARIG		
NYBYGGNAD AV STALL EFTER BRAND, FASADÄNDRING, TILLBYGGNAD & NYBYGGNAD TORKANLÄGGNING			
STÄLLVERK			
SKALA A1 1:200 A3 1:400	NUMMER A-40-1-101	BET	

