



Kungörelse, Bygglov - Nybyggnad av transformatorstation

Diarienummer: MBN-2026-542

Ansökan avser: Bygglov

Fastighet: MÖNSTERÅS-TORP 12:3,

Skäl till underrättelse

Mönsterås kommun har mottagit en bygglovsansökan på fastigheten MÖNSTERÅS-TORP 12:3. Ansökan redovisar nybyggnad av en transformatorstation. Transformatorstationen ska ha byggnadsarean 4,5 kvadratmeter. Fasad och tak ska bestå av plåt. Fasad utförs i grön kulör och taket i svart kulör.

Ansökan avser en åtgärd som ska utföras i ett område som inte omfattas av någon detaljplan eller områdesbestämmelser.

Som berörd sakägare får du tillfälle att yttra dig om den bifogade ansökan, enligt 9 kap. 94§ plan- och bygglagen (2010:900), PBL.

Ditt yttrande måste vara miljö- och byggförvaltningen tillhanda **senast 4 augusti 2026**.


Enklast är att skicka ett mejl till miljo-bygg@monsteras.se, Ange följande i rubriken:

"Yttrande, MÖNSTERÅS-TORP 12:3, MBN-2026-542"

Mejlet ska innehålla dina synpunkter, för- och efternamn samt adress.


Handlingarna finns tillgängliga på miljö- och byggförvaltningen, Mönsterås kommun Kvarngatan 2, Mönsterås.

Du kan även kontakta oss på 010-35 37 907 eller miljo-bygg@monsteras.se för att ta del av handlingarna.

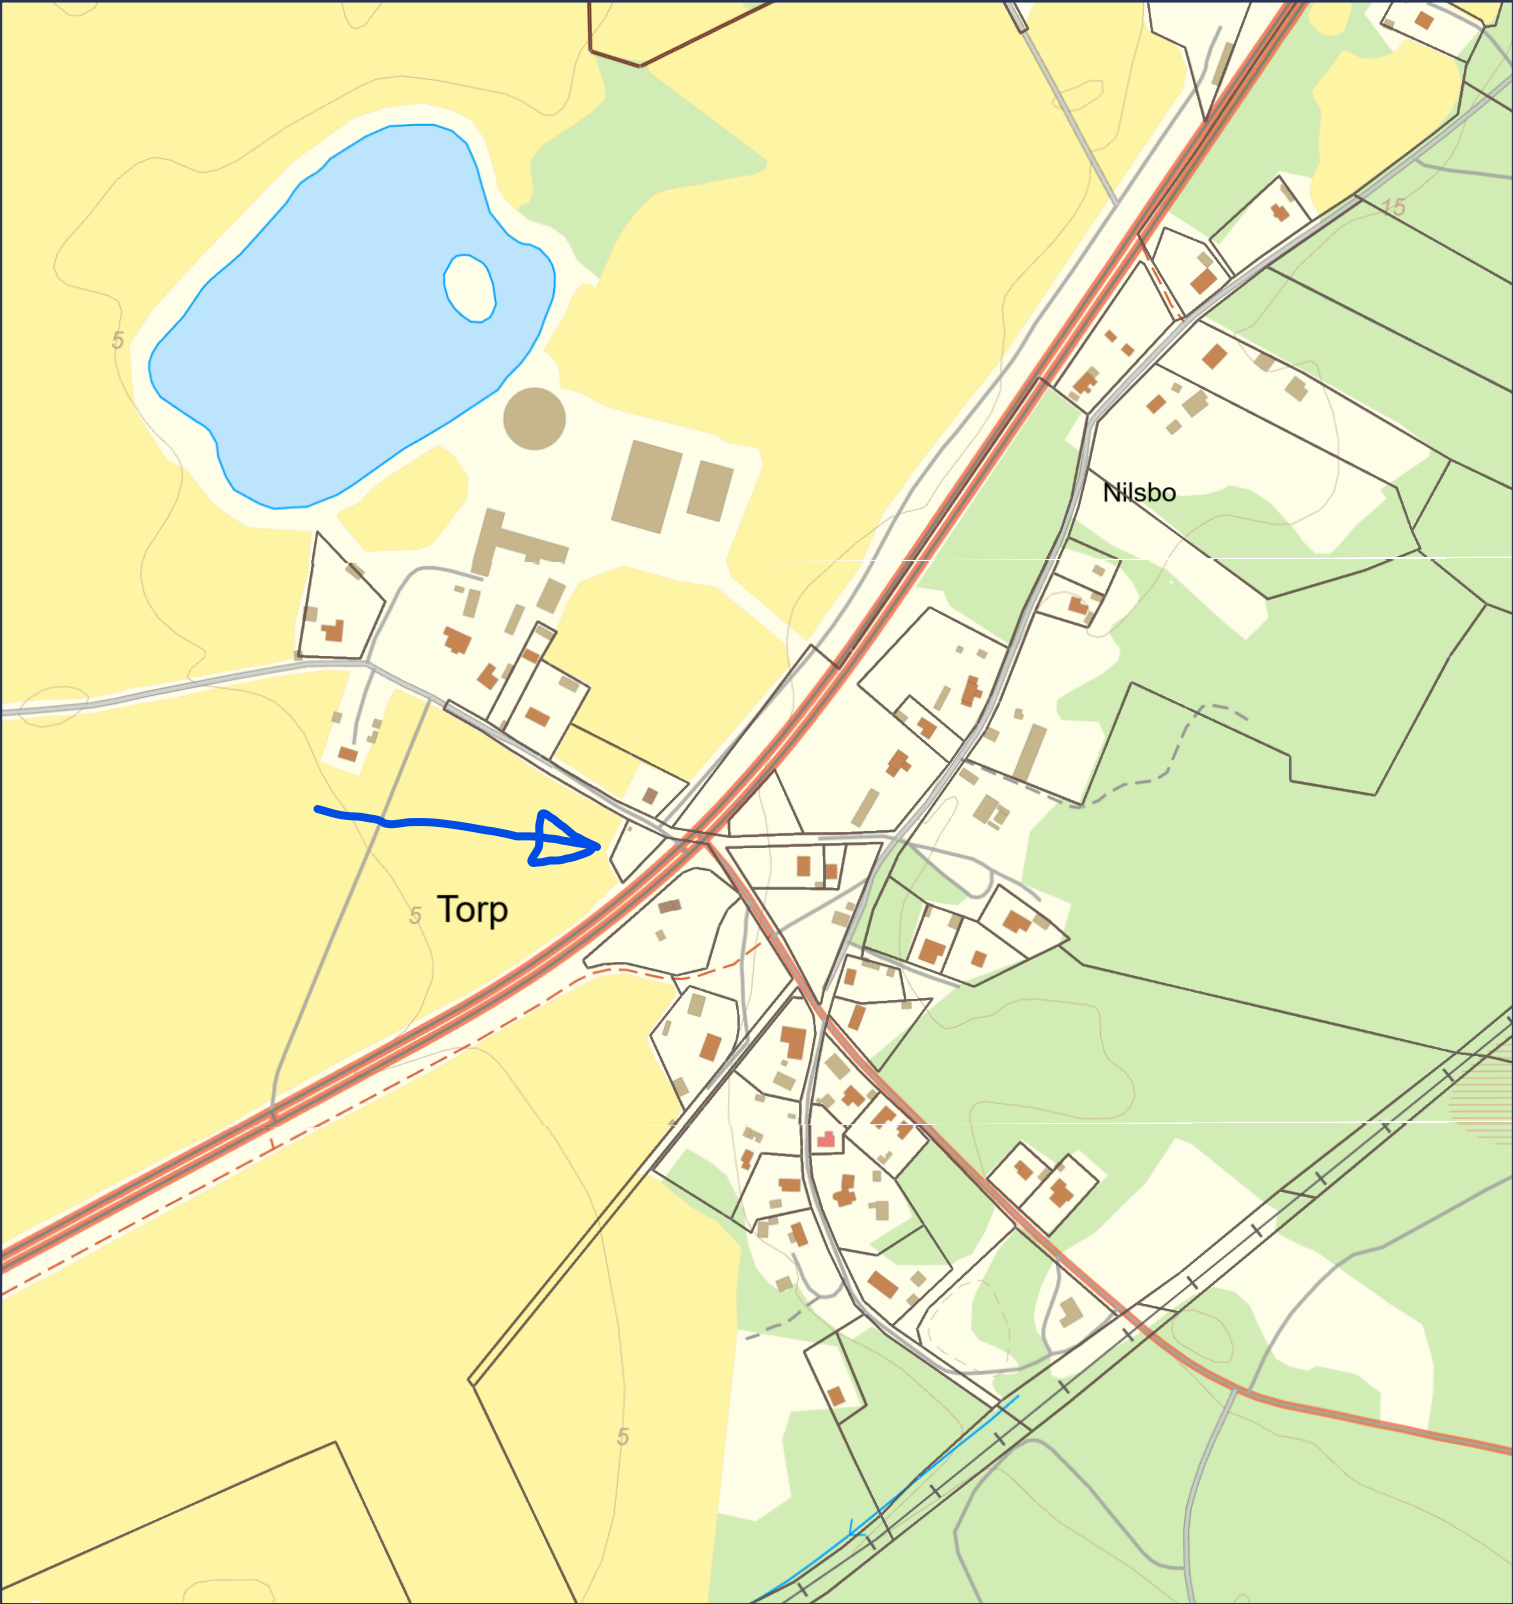


SWREF99 16 30

1:5 004

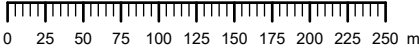

Linjen ska vara 100 mm!

Karta för användning vid bygglovshantering ska vara skalenlig.
Linjen ska efter kopiering eller utskrift vara 100 mm lång.

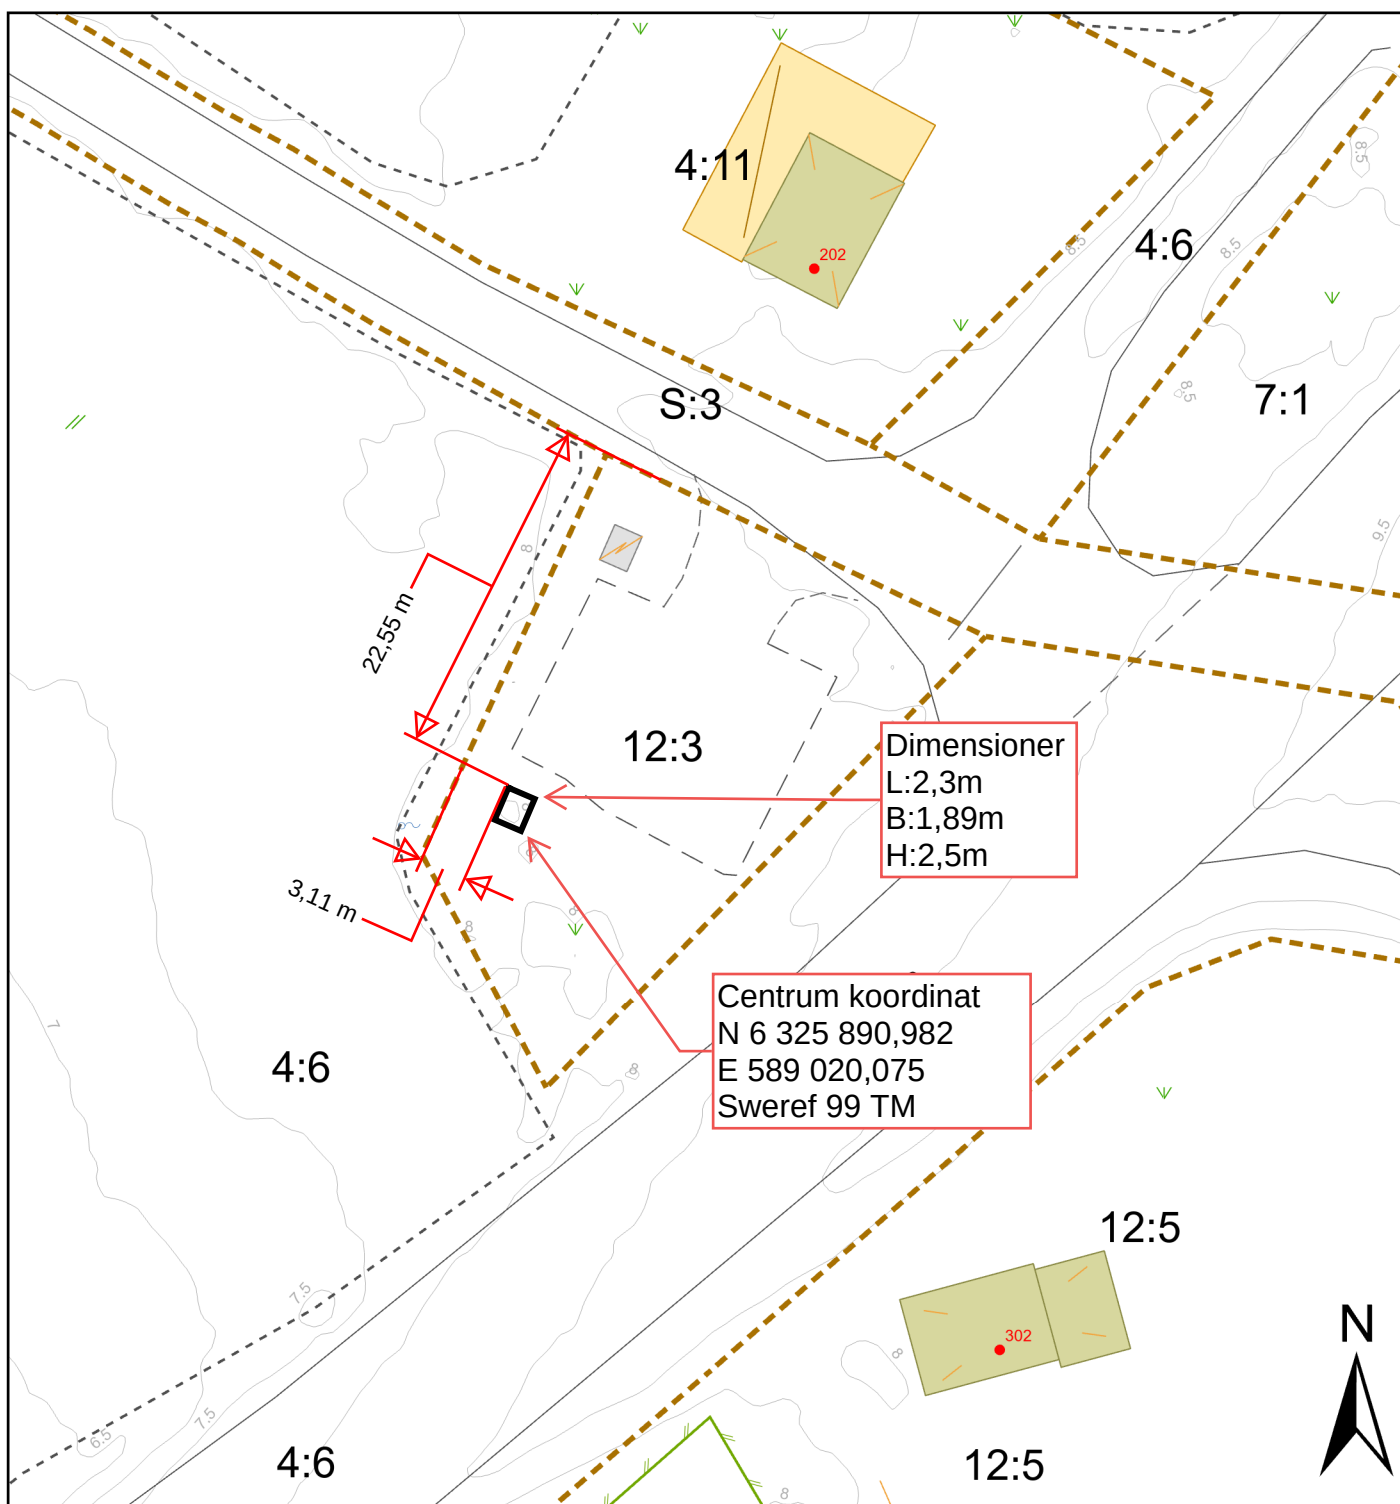

Kartutdrag

Del av Torp 12:3

Datum: 260420

Adress:

Kommun: Mönsterås

Fastighetsarea: Tot. ca 1,5 ha

- Fastighetsgräns
- Höjdcurvor interv. 0,5m
- Odlad mark
- Skogsmark
- Barr- och blandskog
- Äng
- Åker
- Markhöjd




Mönsterås kommun
Box 54, 383 22 Mönsterås
Tel 010-353 70 00
teknisk@monsteras.se

0 5 10 20 30 Meter






Skala 1:500

Karta framtagen ur Mönsterås kommuns primärkarta.
Koordinatsystem: Sweref991630. Höjdsystem: RH2000

The copying, distribution and utilization of this document as well as the communication of its contents to others without expressed authorization is prohibited. Offenders will be held liable for the payment of damages. All rights reserved in the event of the grant of a patent, utility model or ornamental design registration.

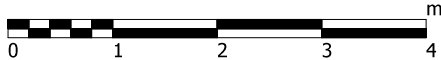

SKALA 1 : 50

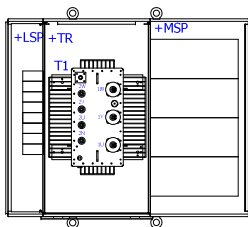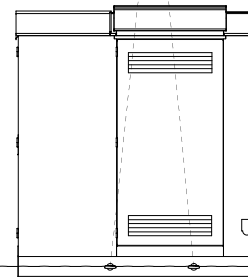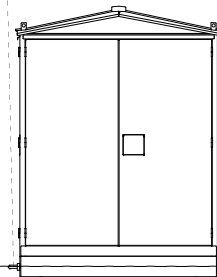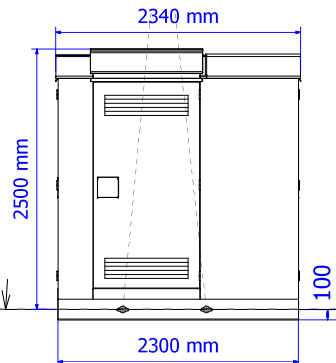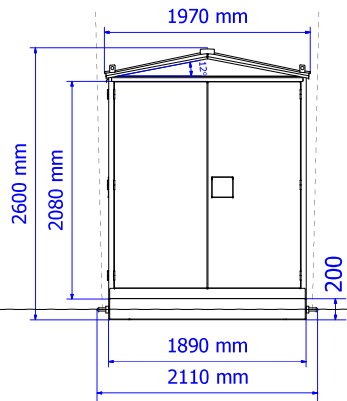

Dimensioner:

Längd [mm]	2340 (2300)
Bredd [mm]	1970 (1890)
Höjd [mm]	2600 (2500)
Maximalt tillåtna transformatordimensioner [mm] (LxBxH)	1400x900x1710
Maximalt tillåtna RMU ställverk dimensioner [mm] (LxBxH)	1700x840x1650

MSP	Mellanspänningsställverk
T1	Transformator
LSP	Lågspänningsställverk

Vikter:

Byggnad med kabel källare [kg]	1800
Mellanspänningsställverk [kg]	600
Lågspänningsställverk [kg]	50
Total vikt (inkl. transformator) [kg]	ca. 4400

Anm:

Installations-, idriftagnings- och driftsinstruktioner leveras med varje station.
Färger belopp enligt offert.

Ritad av V.Navross 12.12.2024		Kontrollerad av	Godkänd av	Projektnummer HEKA E.ON 2025	Projektyp	Projektnummer	Hög nivå funktion = HEKA1VM315-8	Plats+		
Ändring	Datum	Not		Kunddokumentnummer	Beskrivning Layoutritning N3RMU3..4	 Harju Elekteer Elektrotehnika AS Paldiski mnt, 31 +372 6747449 76606 Kella info.ee@harjuelekteer.com Estonia		Ritningsnummer	Ändring	Dokumenttyp EFA
				Kund		Format	Skala	Blad	Antal sidor	
						DIN A3	1 : 50	1	1	