



Kungörelse, Bygglov – tillbyggnad av komplementbyggnad

Diarienummer: MBN-2025-1025

Ansökan avser: Bygglov

Fastighet: NYEMÅLA 1:34, Strandavägen 130, Timmernabben

Skäl till underrättelse

Mönsterås kommun har mottagit en bygglovsansökan på fastigheten Nyemåla 1:34, Strandavägen 130, Timmernabben. Ansökan redovisar tillbyggnad av en komplementbyggnad. Komplementbyggnaden avses att förlängas åt nordost med en tillbyggnad som ska ha byggnadsarean 17,1 m². Vid fasad mot sydost avses en altan att byggas. Altanen ska byggnadsarean 16,8 m².

Ansökan avser en åtgärd som ska utföras i ett område som inte omfattas av någon detaljplan eller områdesbestämmelser.

Som berörd sakägare får du tillfälle att yttra dig om den bifogade ansökan, enligt 9 kap. 94 § plan- och bygglagen (2010:900), PBL.


Ditt yttrande måste vara miljö- och byggförvaltningen tillhanda **senast 29 juli 2026**.

Enklast är att skicka ett mejl till miljo-bygg@monsteras.se, Ange följande i rubriken: "Yttrande, NYEMÅLA 1:34, MBN-2025-1025"

Mejlet ska innehålla dina synpunkter, för- och efternamn samt adress.

Linjen ska vara 100 mm!

Karta för användning vid bygglovshantering ska vara skalenlig.
Linjen ska efter kopiering eller utskrift vara 100 mm lång.

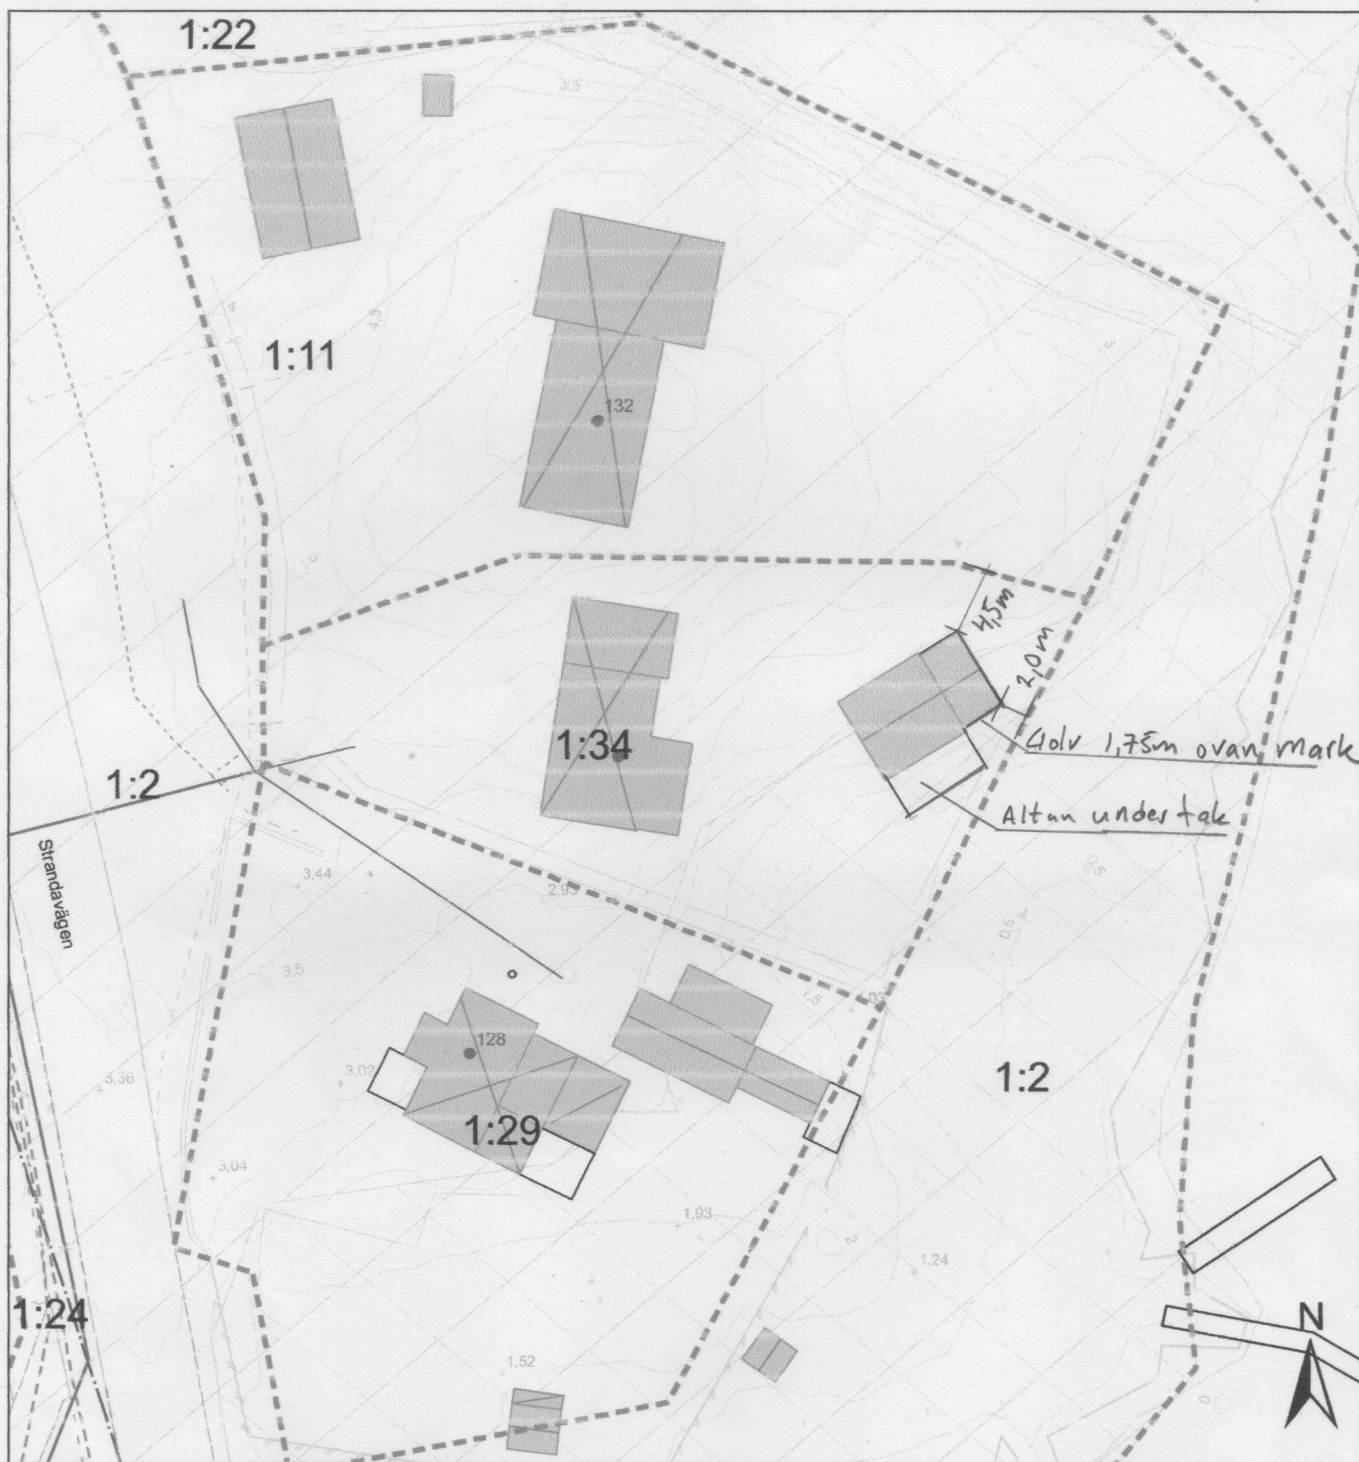





Kartutdrag
Nyemåla 1:34

Datum: 20250929
Adress: Strandavägen 130
Kommun: Mönsterås
Fastighetsarea: 1103 m²



0 5 10 20 30
Skala 1:500
Kartan framtagen ur Mönsterås kommuns primärkarta.
Koordinatsystem: Sweref991630. Höjdsystem: RH2000

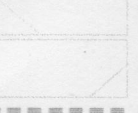- 
- Havsnivåhöjning 2,5 m
- Generellt strandskydd
- Fastighetsgräns
- Vattenledning
- Servisledning vatten
- Spilledning
- Servisledning spill
- Dagvattenledning
- Höjdkurvor interv. 0,5m
- Vatten

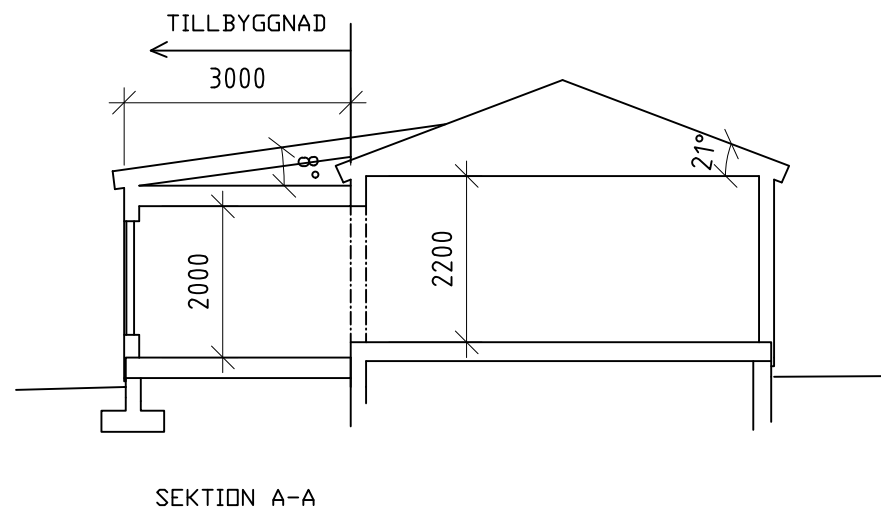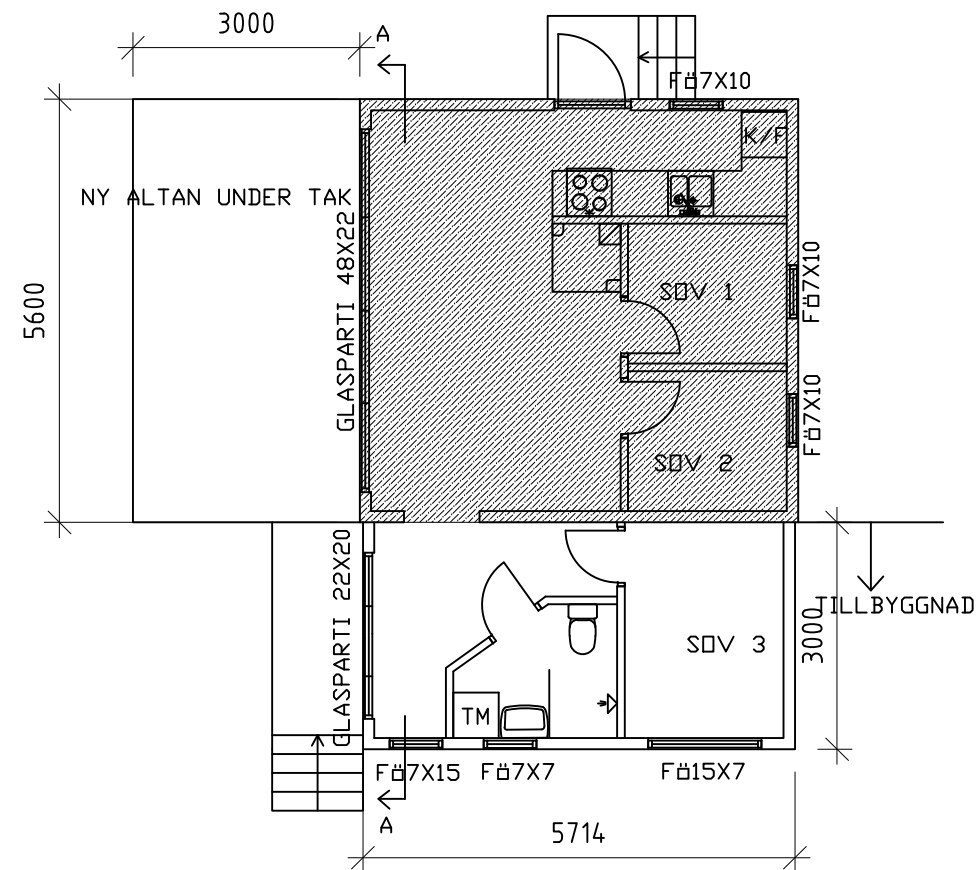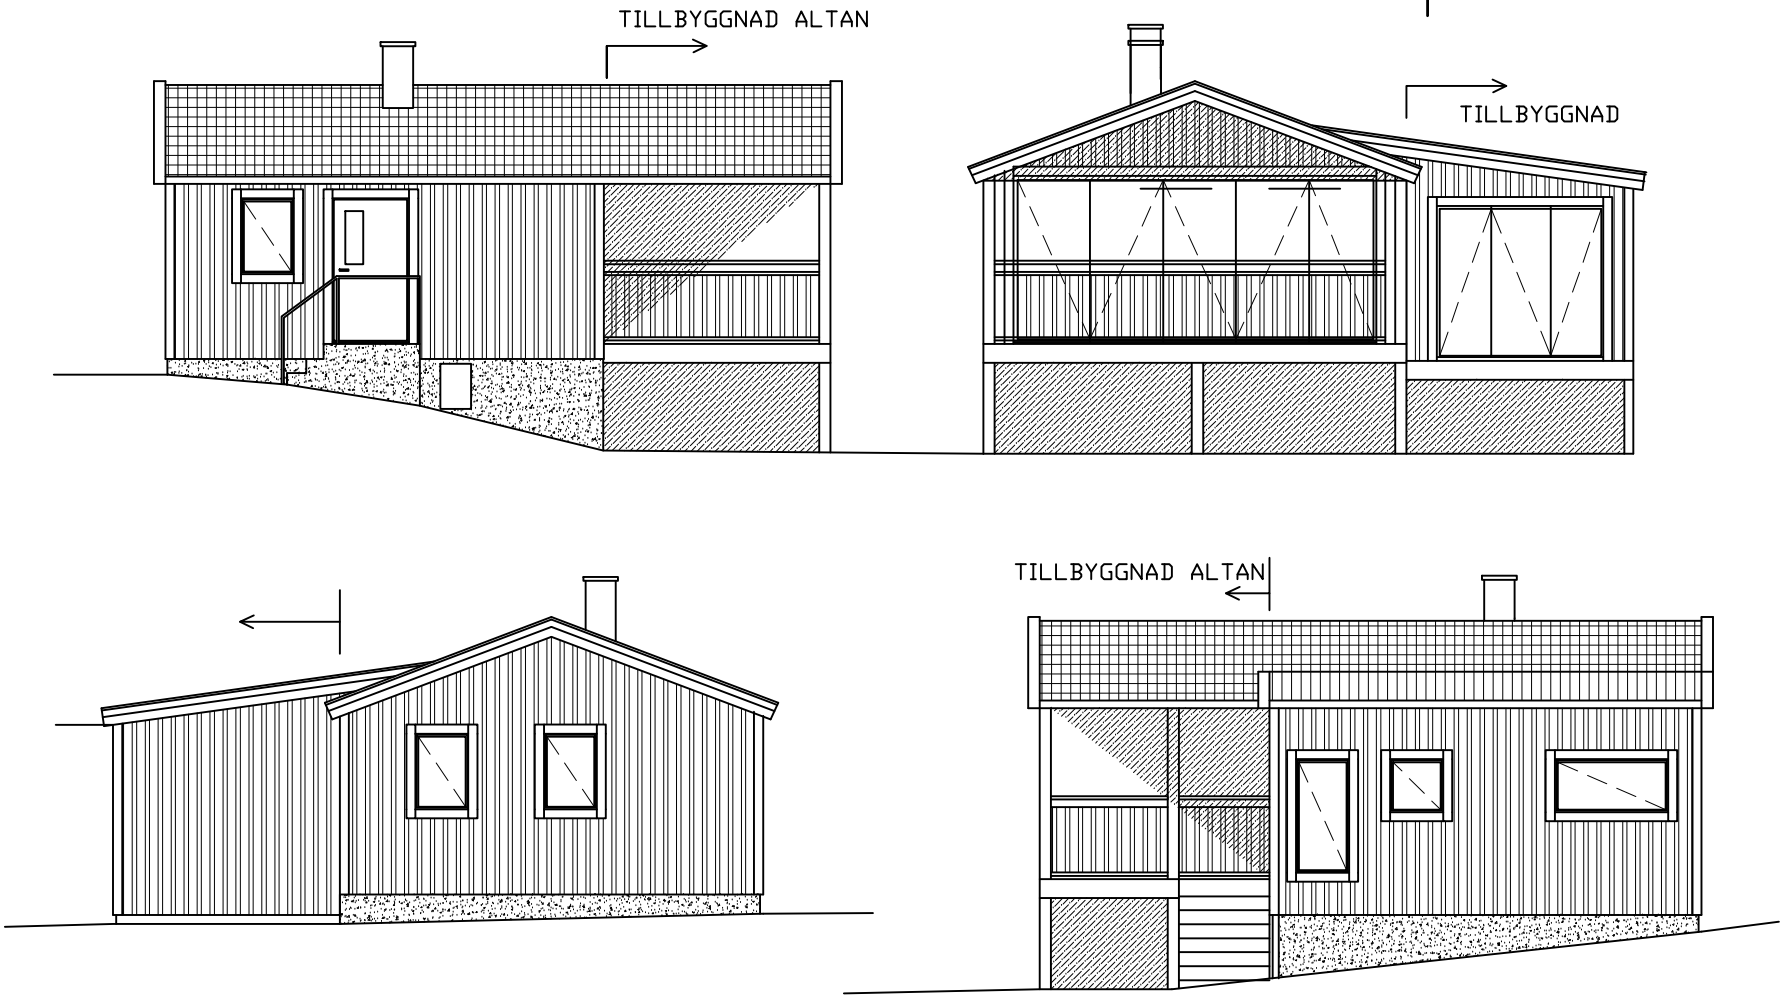

5 M VID
SKALA 1:100

BET	ANT	ÄNDRINGEN AVSER	SIGN	DATUM
Bygglov				
UPPDRAG NR		RITAD AV Hanne D	HANDLÄGGARE	
DATUM 20241108		ANSVARIG		
NYEMÅLA 1:34 MÖNSTERÅS KOMMUN TILLBYGGNAD G?STHUS PLAN, SEKTION, FASAD				
SKALA 1:100		NUMMER A1		BET