



Kungörelse, Bygglov - nybyggnad av miljöhus

Diarienummer: MBN-2026-474

Ansökan avser: Bygglov

Fastighet: EKBY 1,

Skäl till kungörelse

Mönsterås kommun har mottagit en bygglovsansökan på fastigheten Ekby 1. Ansökan redovisar nybyggnad av ett miljöhus för fastighetsnära insamling av avfall. Redovisad byggnadsarea är 32 m². Byggnadens fasad ska bestå av träpanel i röd kulör. Taktäckningen ska bestå av röda betongpannor.

Åtgärden avviker mot gällande detaljplan genom att en del av byggnaden placeras på punktprickad mark, mark som inte får bebyggas.

Som berörd sakägare får du tillfälle att yttra dig om ansökan, enligt 9 kap. 94 § plan- och bygglagen (2010:900), PBL.

Ditt yttrande måste vara miljö- och byggförvaltningen tillhanda **senast 30 juli 2026**.


Enklast är att skicka ett mejl till miljo-bygg@monsteras.se, Ange följande i rubriken:

"Yttrande, EKBY 1, MBN-2026-474"

Mejlet ska innehålla dina synpunkter, för- och efternamn samt adress.

Linjen ska vara 100 mm!

Karta för användning vid bygglovshandling ska vara skalenlig.
Linjen ska efter kopiering eller utskrift vara 100 mm lång.

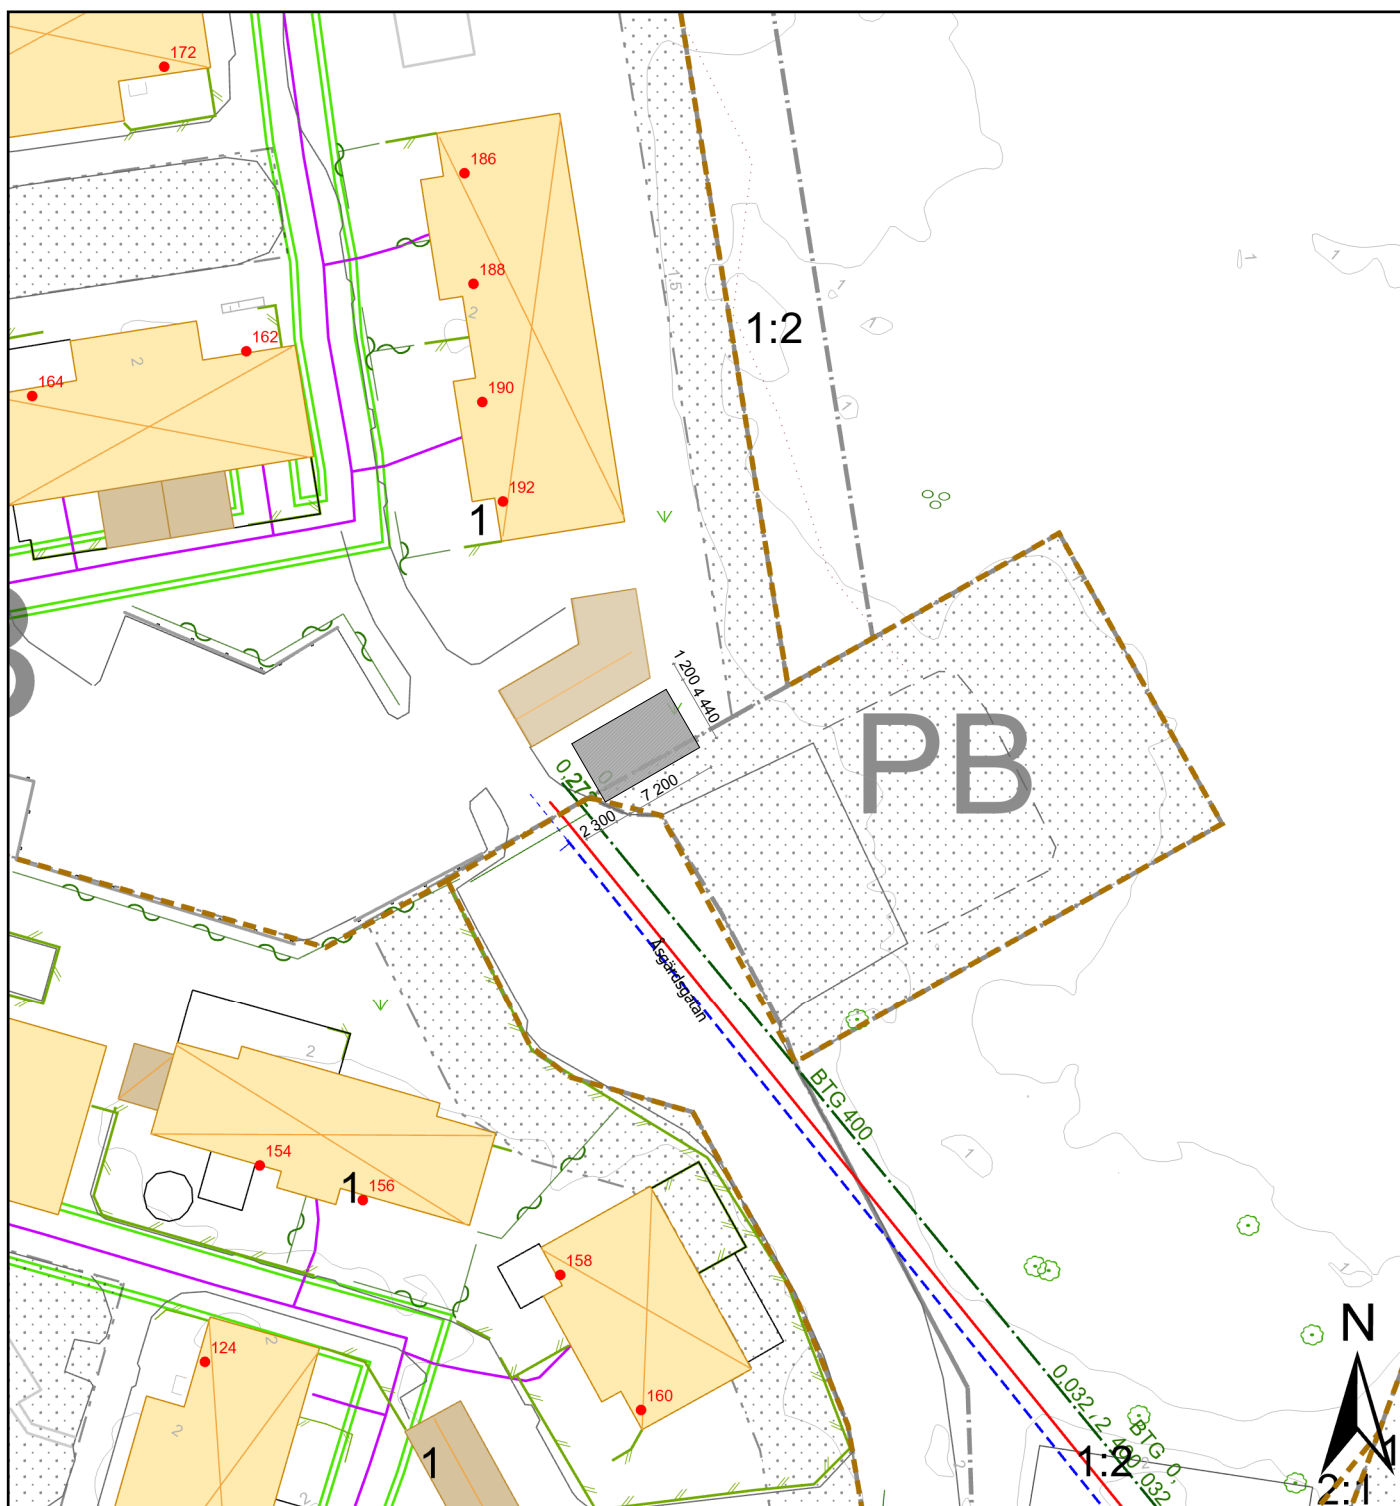

Kartutdrag Del av Ekby 1

Datum: 260430
Adress:
Kommun: Mönsterås
Fastighetsarea: 8102 m²

Havsnivåhöjning 3,1 m gäller över hela kartutbredningen

260513
Nytt miljöhus
//RHg

- Mark får ej bebyggas
- Planområdesgräns
- Användningsgräns
- Egenskapsgräns
- Fastighetsgräns
- Vattenledning
- Servisledning vatten
- Spillledning
- Servisledning spill
- Tryckledning spill
- Dagvattenledning
- Dagvattenledning
- Servisledning dagvatten
- Fiber Stadsnät 201006
- Odlad mark
- Höjdkurvor interv. 0,5m
- Markhöjd



Mönsterås kommun
Box 54, 383 22 Mönsterås
Tel 010-353 70 00
teknisk@monsteras.se

0 5 10 20 30 Meter


Skala 1:500
Karta framtagen ur Mönsterås kommuns primärkarta.
Koordinatsystem: Sweref991630. Höjdsystem: RH2000

HÄNVISNINGAR



1 200

4 540

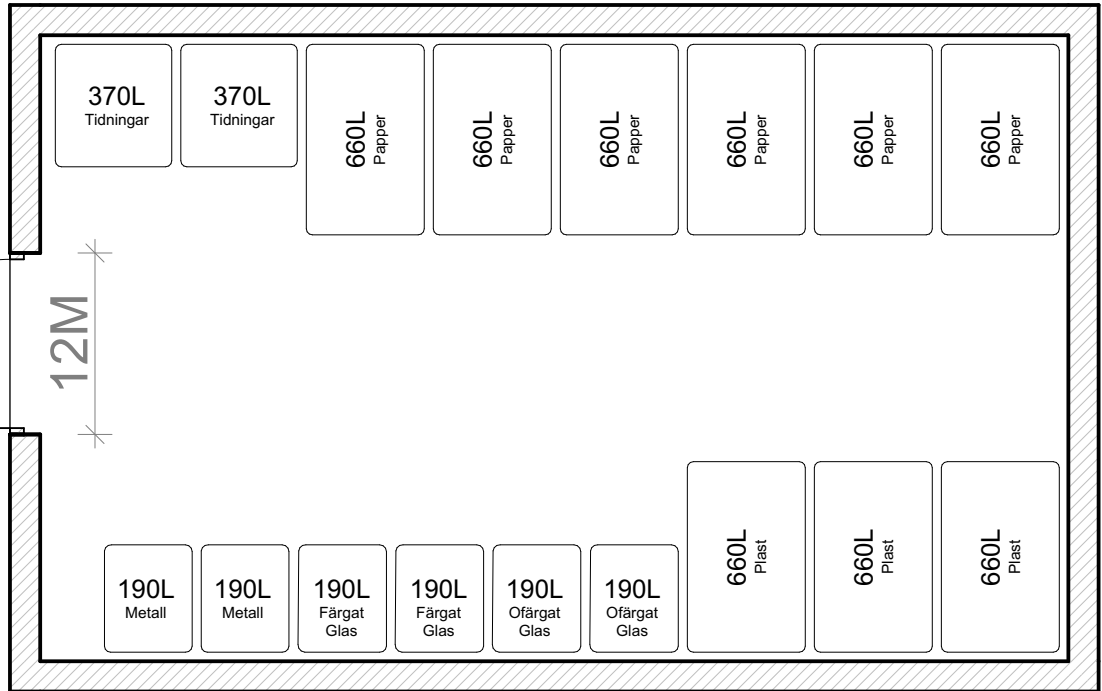


2 300

7 200


PLAN



FASAD MOT SYDVÄST

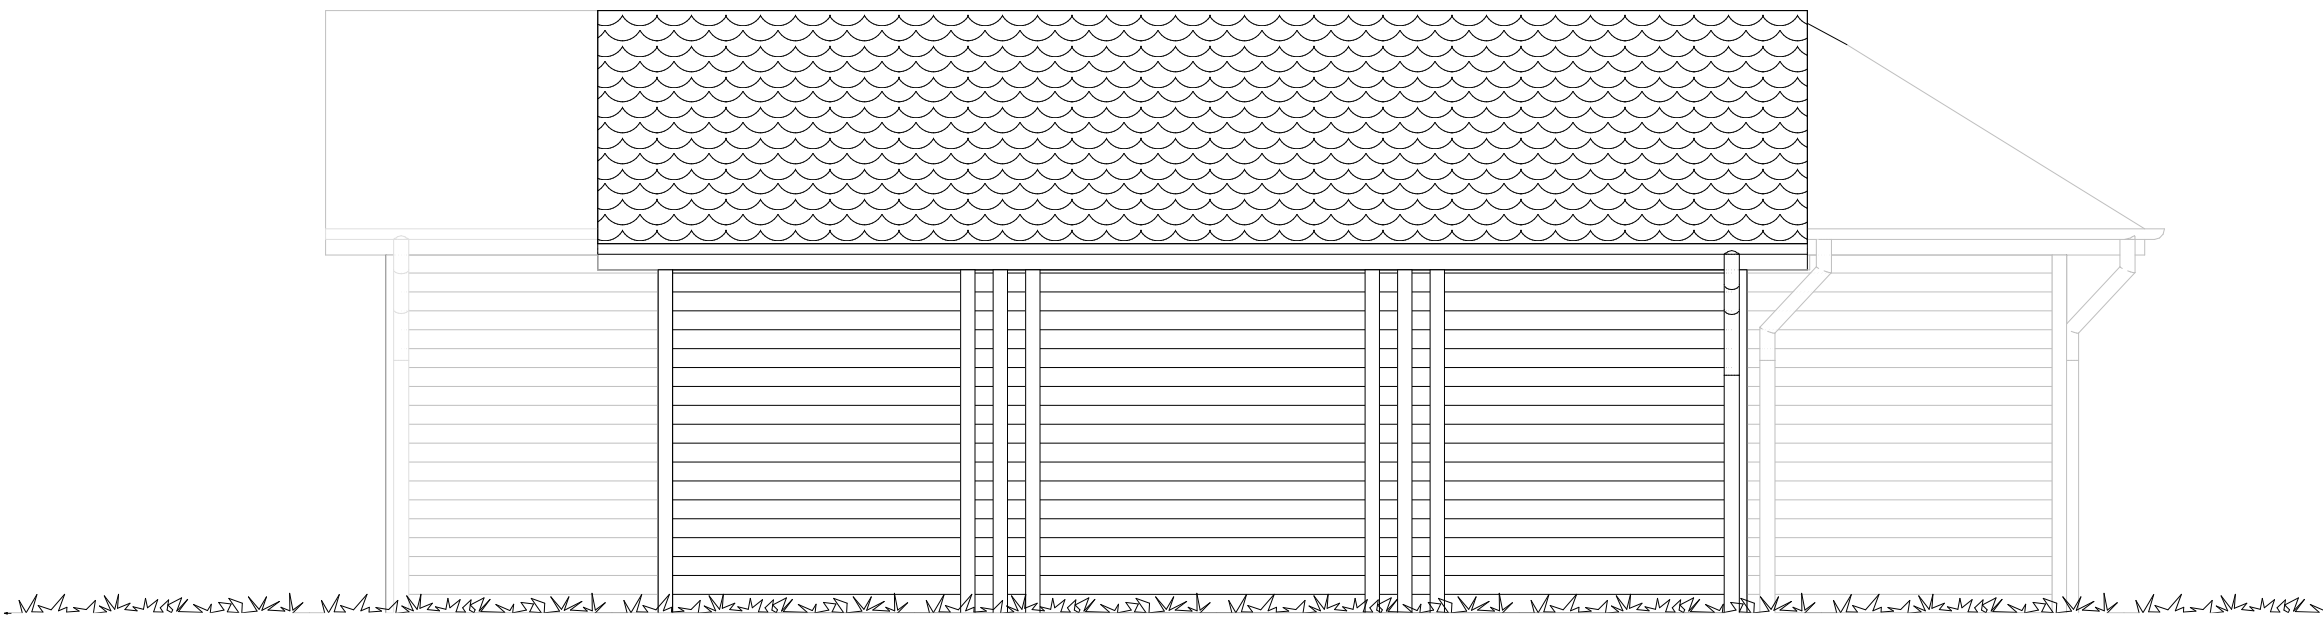


FASAD MOT SYDÖST

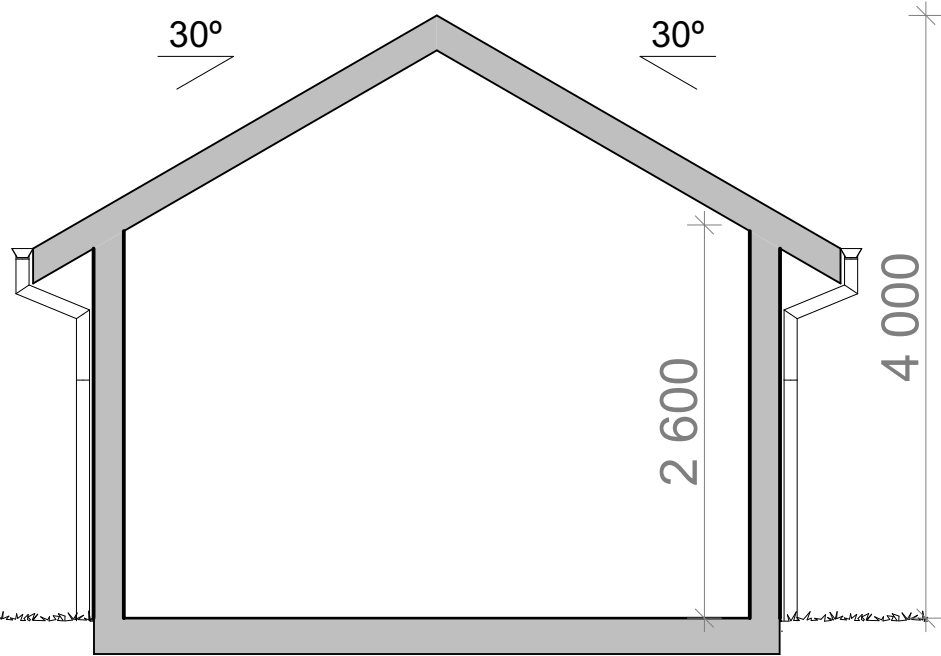

SEKTION



FASAD MOT NORDÖST

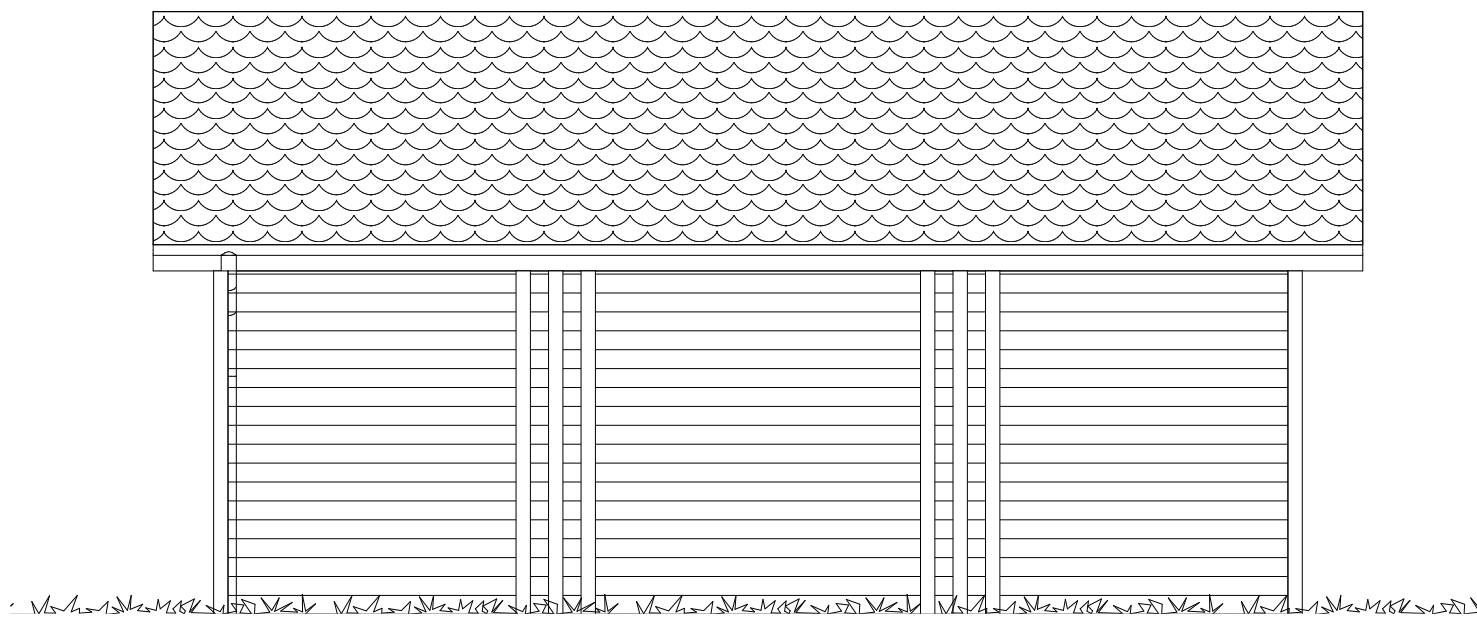

FASAD MOT NORDVÄST

BET.	ANT.	ÄNDRINGEN AV/SER	DATUM	SIGN.
FÖRSLAGSHANDLING				
BYGGHERRE				
				
HSB – där möjligheterna bor				
FASTIGHETSBETECKNING				
EKBY 1, MÖNSTERÅS				
PROJEKTNAMN				
BRF ALBY				
UPPDRAGSNUMMER	OBJEKT ID	RITAD AV	HANDLAGGARE	
-	-	RHg	CFn	
DATUM	GODKÄND HANDLING			
260513	-			
HANDLINGENS INNEHÅLL				
NYBYGGNAD AV MILJÖHUS				
Planer, Fasadier & Sektion				
SKALA	RITNINGSNUMMER			BET.
A1 = 1:50	A-40-1-100			-
A3 = 1:100				