



Kungörelse, Nybyggnad av hönsstallar och torkmoduler för hönsgödsel

Diarienummer: MBN-2026-628

Ansökan avser: Bygglov

Fastighet: ÅBY 12:1

Skäl till underrättelse

Mönsterås kommun har mottagit en bygglovsansökan på fastigheten ÅBY 12:1. Ansökan redovisar nybyggnad av 4 hönsstallar samt två byggnader som ska innehålla torkmoduler för hönsgödsel. Miljö- och byggnadsnämnden beviljade bygglov för stallarna den 14 april 2025. Nu söks nytt bygglov då stallarna avses att förlängas och torkmodulerna tillkommer.

Ansökan avser en åtgärd som ska utföras i ett område som inte omfattas av någon detaljplan eller områdesbestämmelser.

Som berörd sakägare får du tillfälle att yttra dig om den bifogade ansökan, enligt 9 kap. 94 § plan- och bygglagen (2010:900), PBL.

Ditt yttrande måste vara miljö- och byggförvaltningen tillhanda **senast 9 september 2026**.

Enklast är att skicka ett mejl till miljo-bygg@monsteras.se, Ange följande i rubriken:

"Yttrande, ÅBY 12:1, MBN-2026-628"


Mejlet ska innehålla dina synpunkter, för- och efternamn samt adress.

Handlingarna finns tillgängliga på miljö- och byggförvaltningen, Mönsterås kommun Kvarngatan 2, Mönsterås.

Du kan även kontakta oss på 010-35 37 907 eller miljo-bygg@monsteras.se för att ta del av handlingarna.

Linjen ska vara 100 mm!

Karta för användning vid bygglovshandling ska vara skalenlig.
Linjen ska efter kopiering eller utskrift vara 100 mm lång.

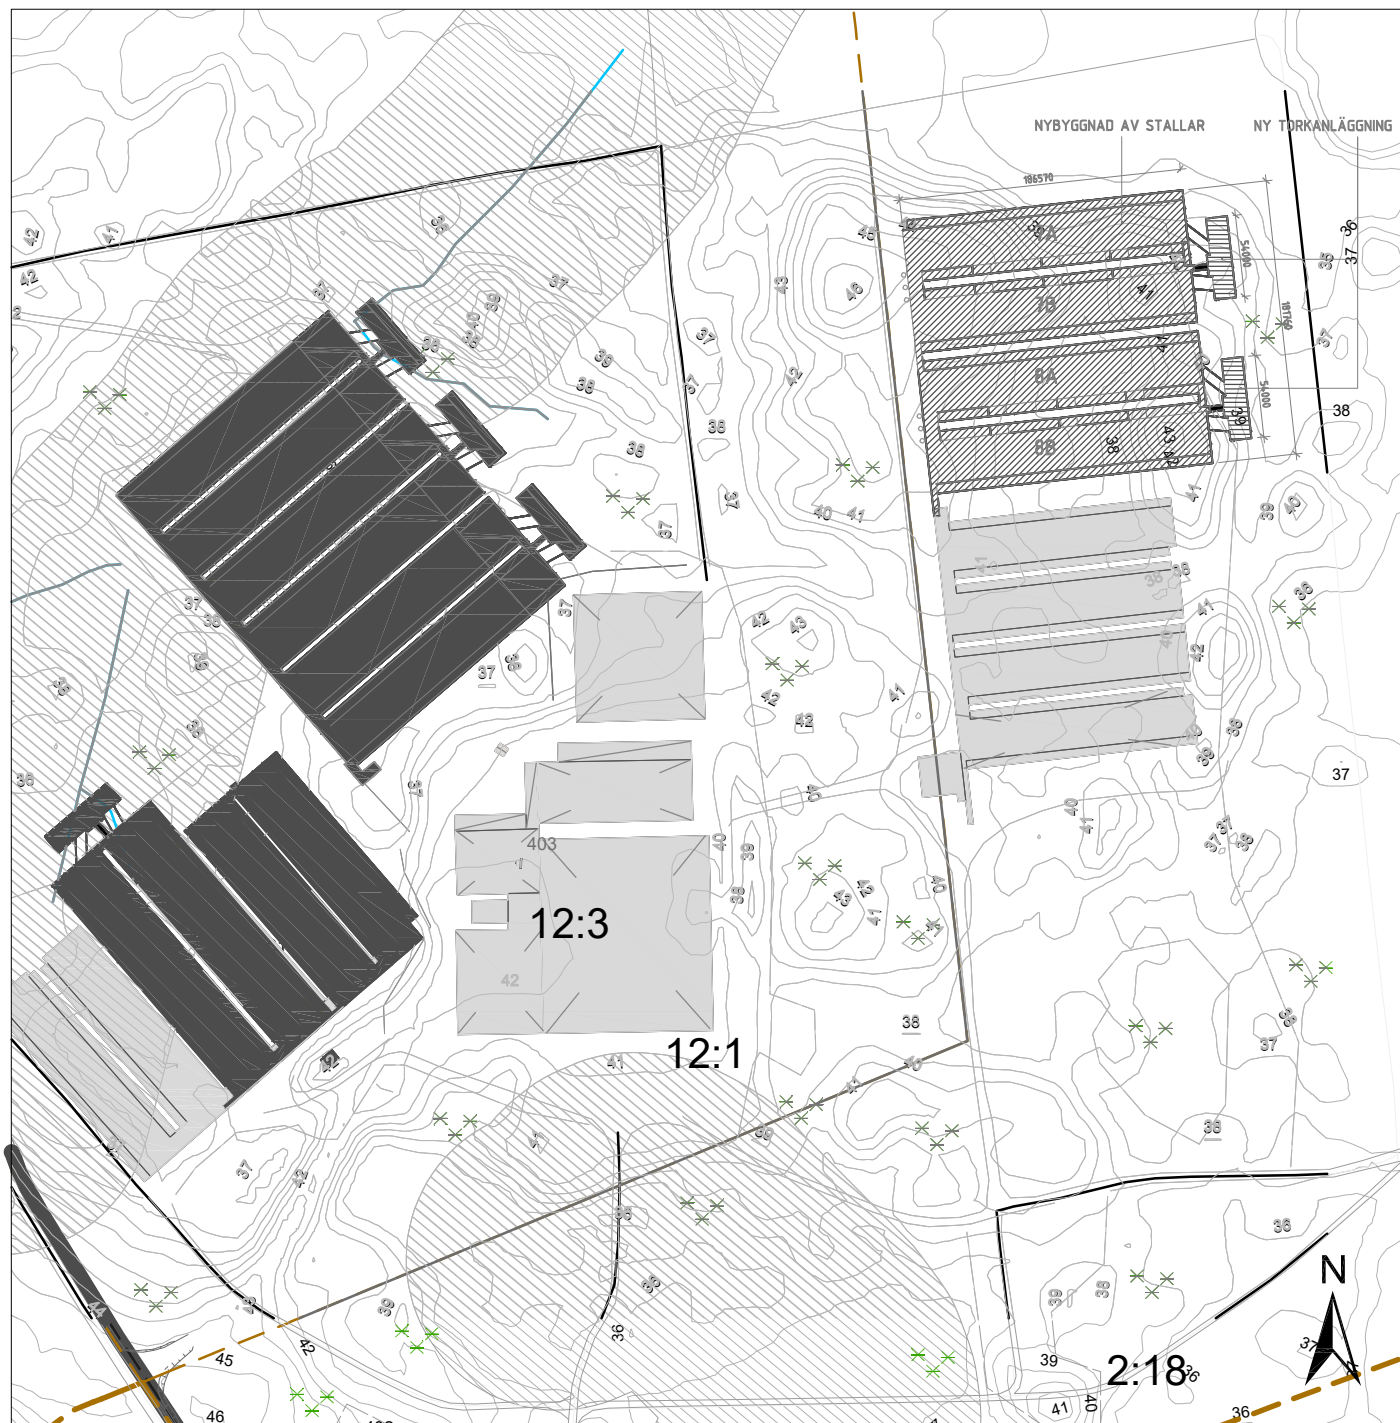

Förenklad nybyggnadskarta

Del av Åby 12:3/12:1

Adress:
Kommun: Mönsterås
Kartan upprättad 250123 av:
Håkan Johansson, Kart och mättekn.

Fastigheten bildad/reglerad: 2019/2016
Area (ha): 96/888

Detaljplan laga kraft:
Genomförandetid utgår:

- Generellt strandskydd
- Fastighetsgräns
- Traktgräns
- Stödmur
- Allmän terränglinje
- Slänt
- Skogsmark
- Höjdkurvor intervall 1m
- Barr- och blandskog



Mönsterås kommun
Box 54, 383 22 Mönsterås
Tel 0499-170 00
teknisk@monsteras.se


0 50 100 200 300
Meter

Skala 1:5000
Kartan framtagen med GNSS-mätning/Primärkarta
Koordinatsystem: Sweref991630. Höjdsystem: RH2000

FÖRKLARINGAR
ALLA MÅTT ANGIVNA I MILLIMETER

FÖRESKRIFTER

HÄNVISNINGAR

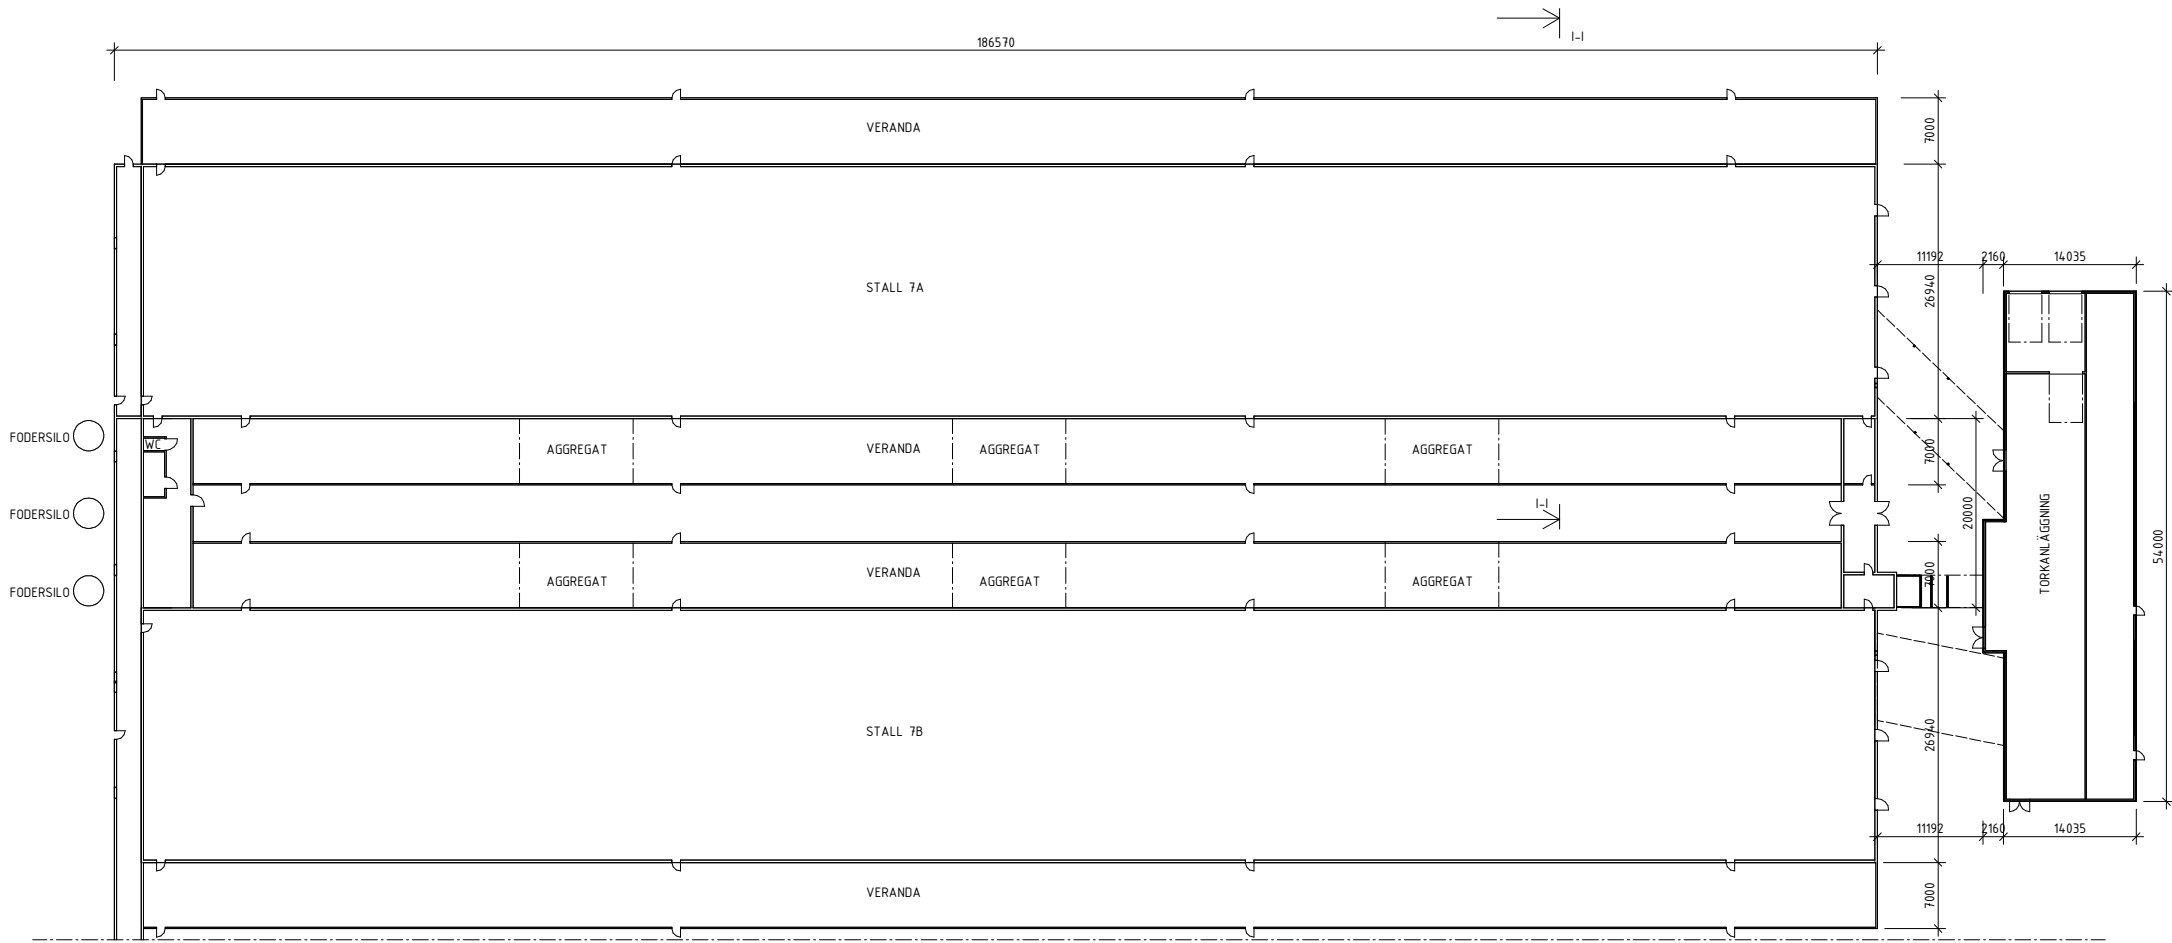

PLAN - STALL 7A & 7B
1 : 400


2026-06-15

BET	ÄNDRINGEN AVSER	DATUM	SIGN
BYGGLOVSHANDLING			
ÅBY 12:3, ÅBY12:1			
MÖNSTERÅS			
☒ A	ProjCon	tel. 072-026 89 39	
UPPDRAG NR 2513	RITAD/KONSTR. AV AMI	HANDLÄGGARE SCN	
DATUM	ANSVARIG		
NYBYGGNAD AV STALL & TORKANLÄGGNING			
PLAN - STALL 7A & 7B			
SKALA A1 1:200 A3 1:400	NUMMER A-40-1-7100	BET	

FÖRKLARINGAR
ALLA MÅTT ANGIVNA I MILLIMETER

FÖRESKRIFTER
-

HÄNVISNINGAR
-

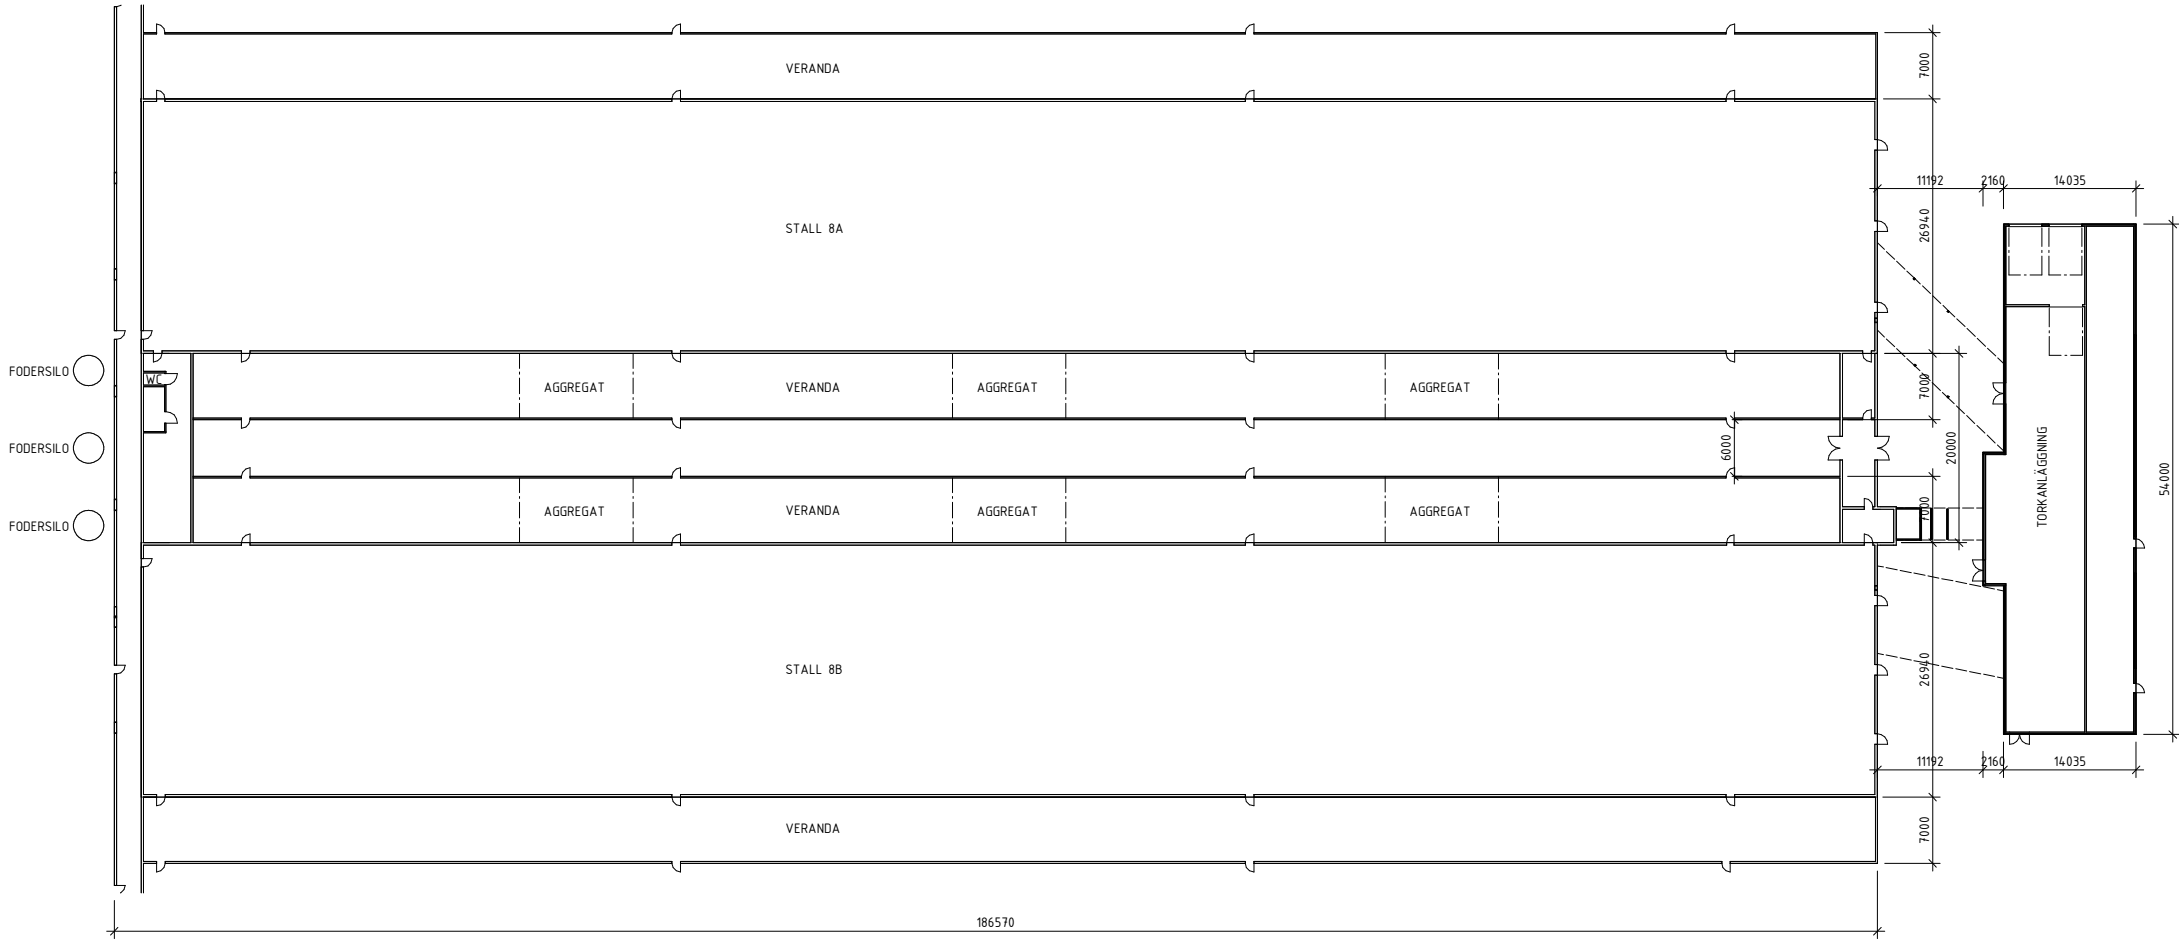

PLAN - STALL 8A & 8B
1 : 400

2026-06-15

BET	ÄNDRINGEN AVSER		DATUM	SIGN
BYGGLOVSHANDLING				
ÅBY 12:3, ÅBY12:1				
MÖNSTERÅS				
☒	A Proj/Con		tel. 072-026 89 39	
UPPDRAG NR 2513		RITAD/KONSTR. AV AMI	HANDLÄGGARE SCN	
DATUM		ANSVARIG		
NYBYGGNAD AV STALL & TORKANLÄGGNING				
PLAN - STALL 8A & 8B				
SKALA A1 1:200 A3 1:400		NUMMER A-40-1-8100		BET



FÖRKLARINGAR
ALLA MÅTT ANGIVNA I MILLIMETER

FÖRESKRIFTER

HÄNVISNINGAR

2026-06-09

BET	ÄNDRINGEN AVSER		DATUM	SIGN
BYGGLOVSHANDLING				
ÅBY 12:3, ÅBY12:1				
MÖNSTERÅS				
☒	A ProjCon		tel. 072-026 89 39	
☐				
☐				
☐				
UPPDRAG NR 2513		RITAD/KONSTR. AV AMI	HANDLÄGGARE SCN	
DATUM		ANSVARIG		
NYBYGGNAD AV STALL & TORKANLÄGGNING				
PLAN - TORKANLÄGGNING				
SKALA A1 1:200 A3 1:400	NUMMER A-40-1-0100			BET

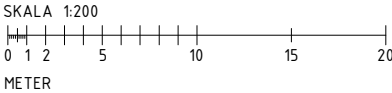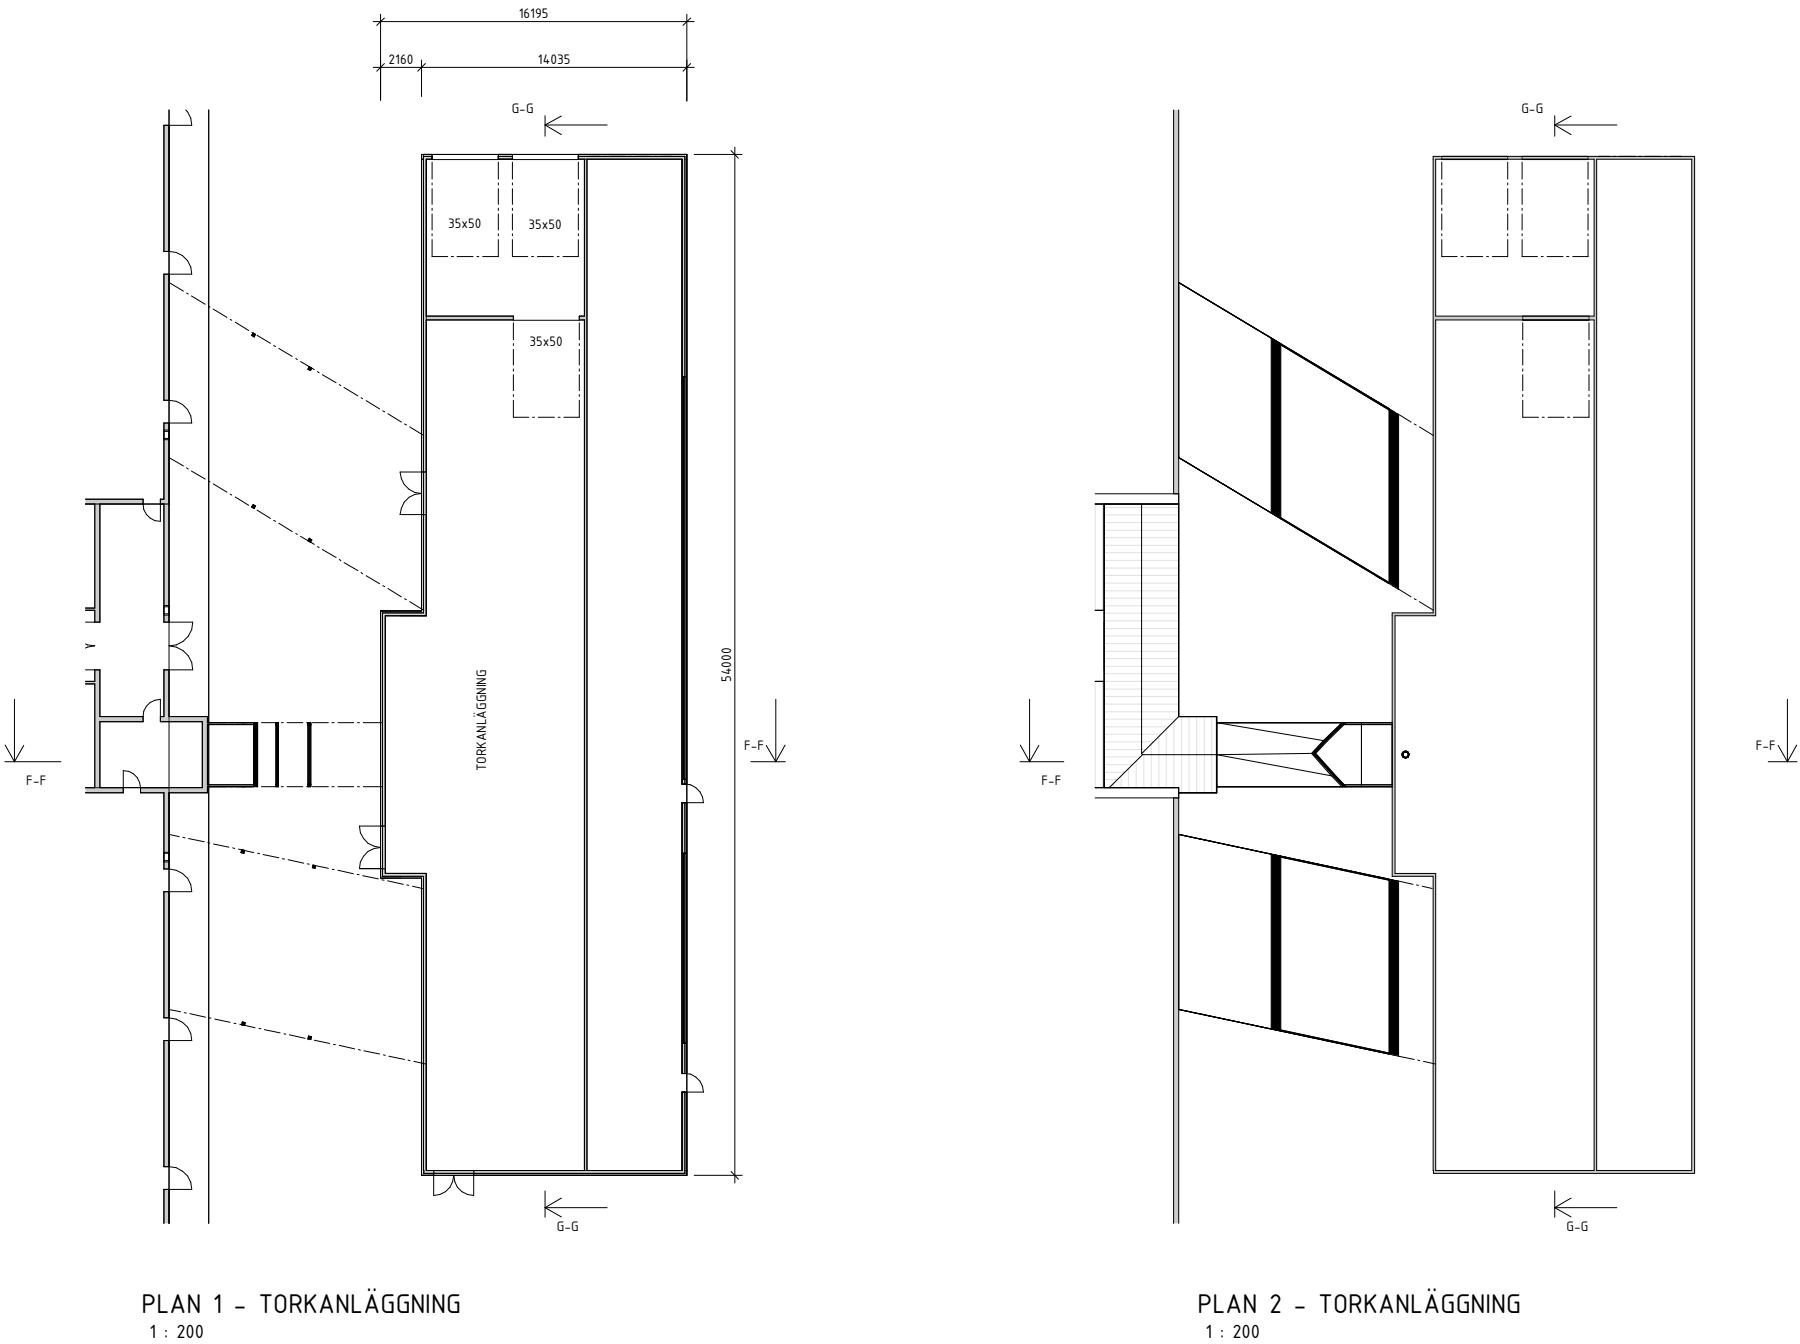

FÖRKLARINGAR
ALLA MÅTT ANGIVNA I MILLIMETER

TORKANLÄGGNING


1. SANDWICHPANEL, PLÅT, MÖRK SILVER.
2. TAKBELÄGGNING, PAPPTAK, SVART
3. KANT TAK, METALL, MÖRK SILVER
4. SOCKEL BETONG, GRÅ 1200mm
5. PORTAR, ALUMINIUM, NATURANODISERAD
6. DÖRRAR,
7. FÖNSTER,

FÖRESKRIFTER


HÄNVISNINGAR

2026-06-09


BET	ÄNDRINGEN AVSER	DATUM	SIGN
BYGGLOVSHANDLING			
ÅBY 12:3, ÅBY12:1			
MÖNSTERÅS			
X A ProjCon tel. 072-026 89 39			
NYBYGGNAD AV STALL & TORKANLÄGGNING			
FASAD - TORKANLÄGGNING			
SKALA A1 1:100 A3 1:200	NUMMER A-40-3-0100		BET

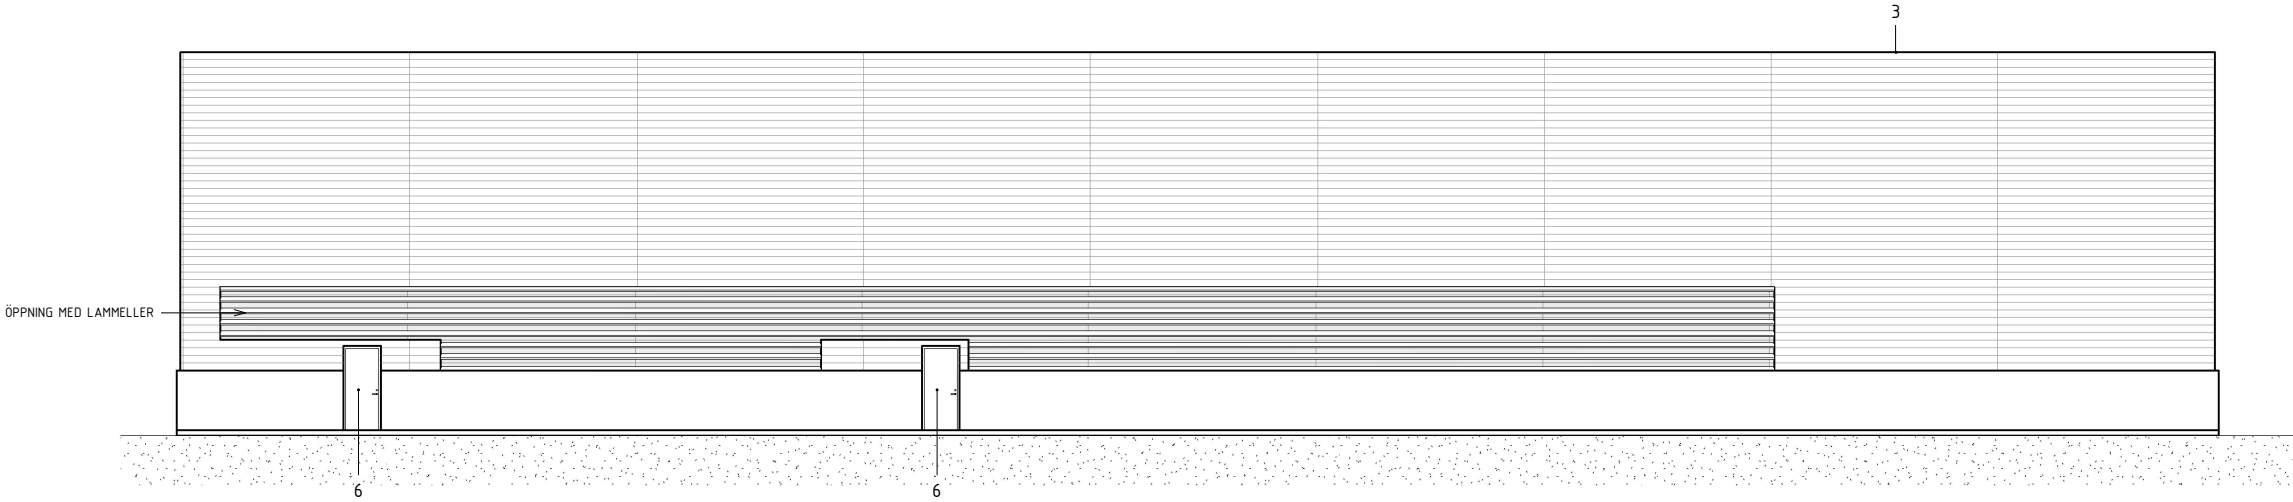


FASAD MOT ÖSTER
1 : 100

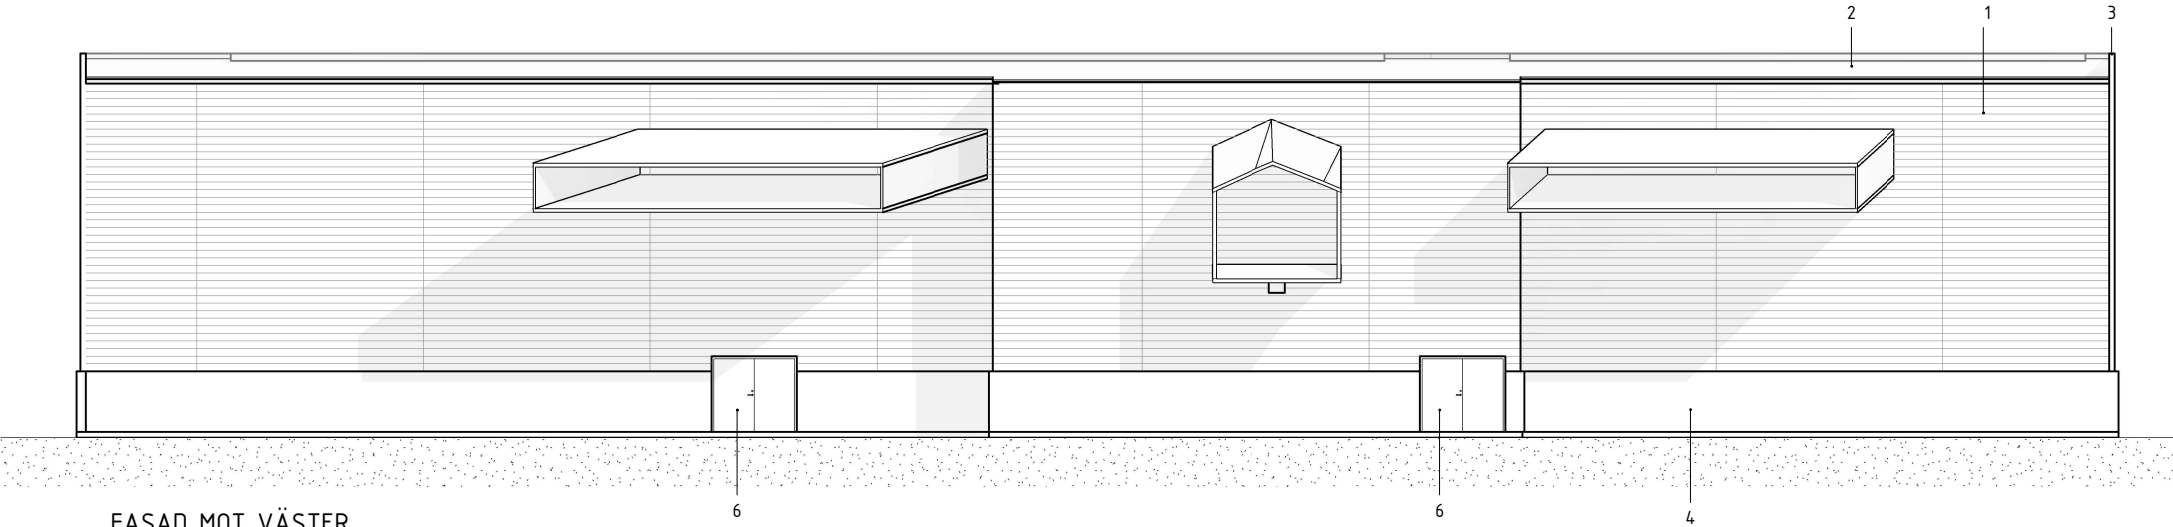

FASAD MOT VÄSTER
1 : 100

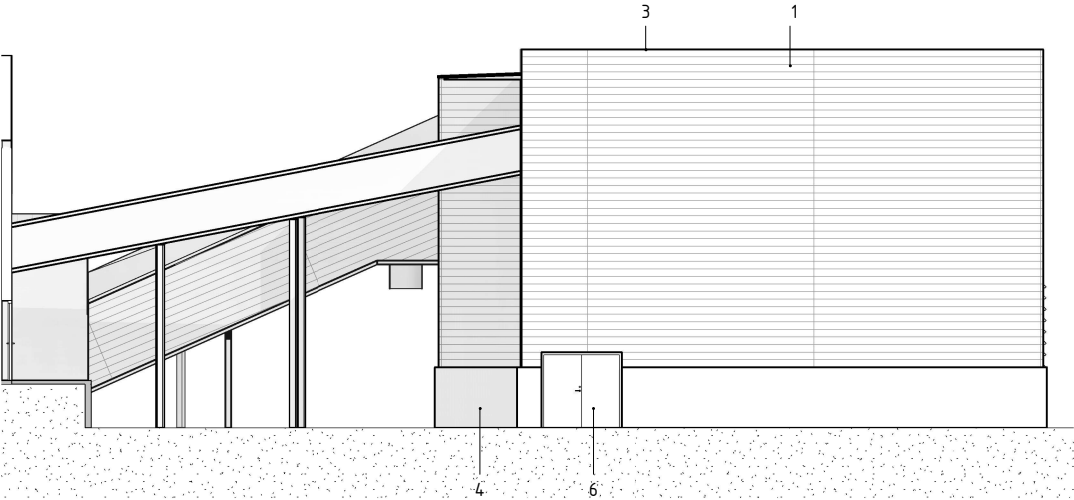

FASAD MOT SÖDER
1 : 100

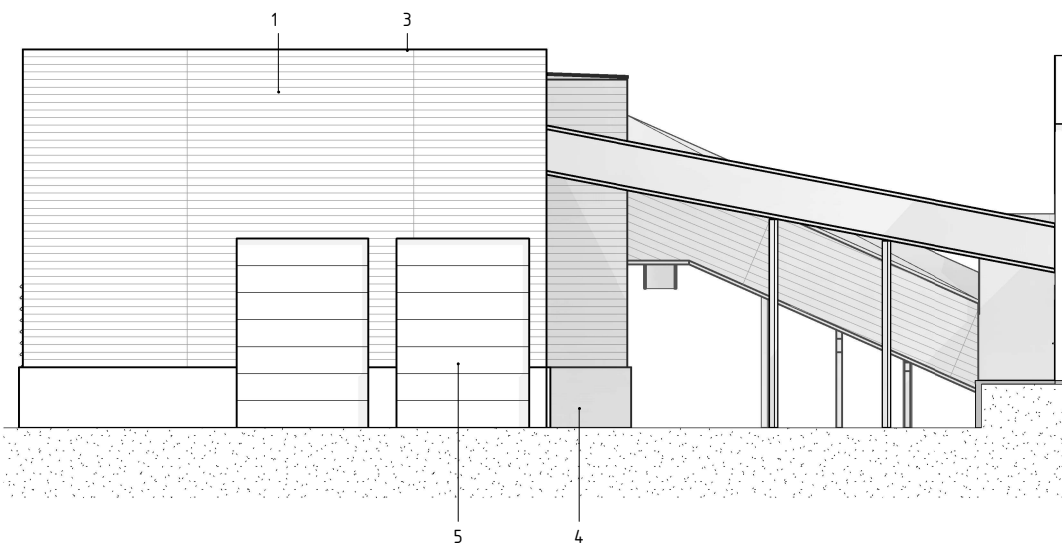


FASAD MOT NORR
1 : 100


FÖRKLARINGAR
ALLA MÅTT ANGIVNA I MILLIMETER

FÖRESKRIFTER


HÄNVISNINGAR

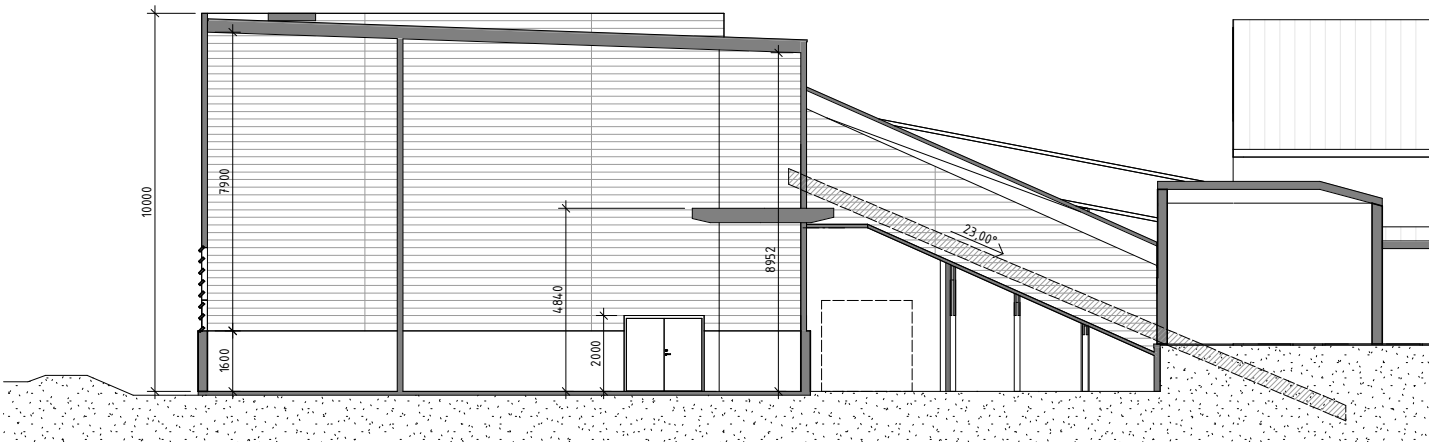

SEKTION F-F
1 : 100

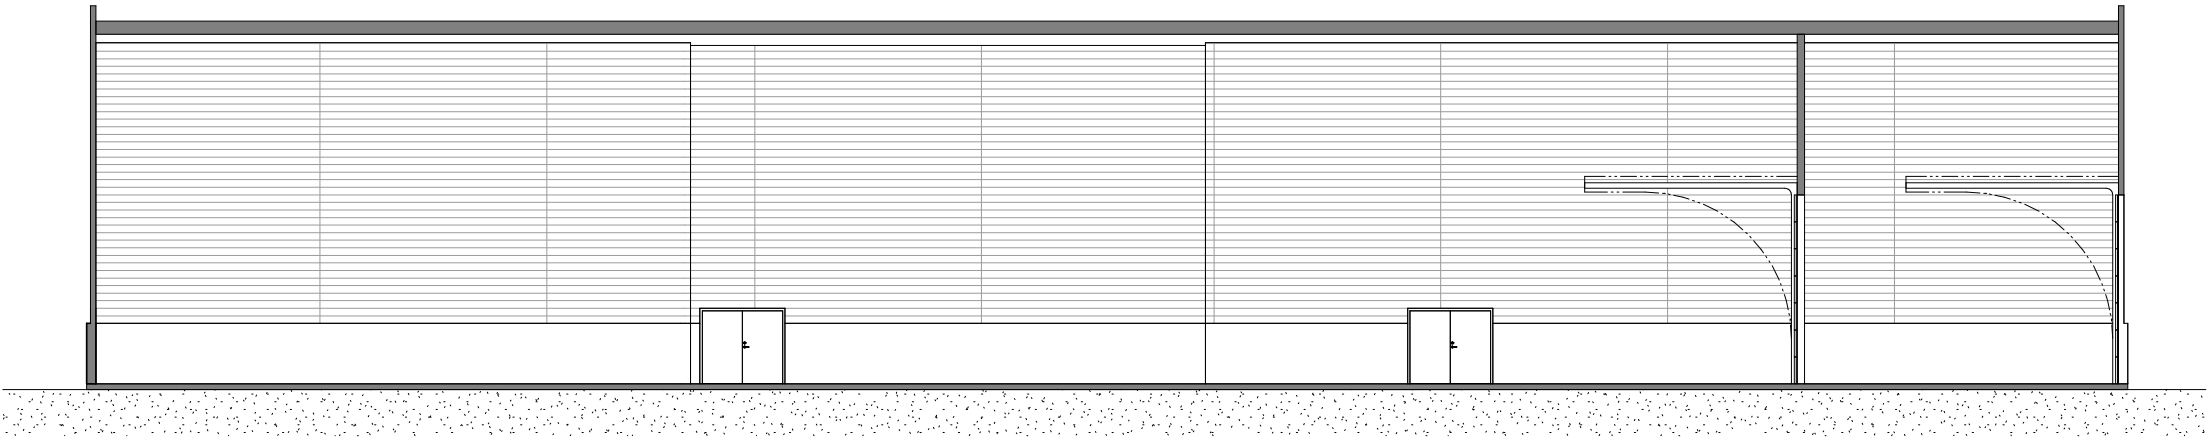

SEKTION G-G
1 : 100

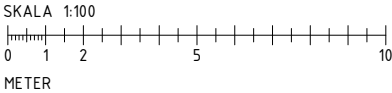

2026-06-09

BET	ÄNDRINGEN AVSER	DATUM	SIGN
BYGGLOVSHANDLING			
ÅBY 12:3, ÅBY12:1			
MÖNSTERÅS			
☒ A	ProjCon	tel. 072-026 89 39	
UPPDRAG NR	RITAD/KONSTR. AV	HANDLÄGGARE	
2513	AMI	SCN	
DATUM	ANSVARIG		
NYBYGGNAD AV STALL & TORKANLÄGGNING			
SEKTION - TORKANLÄGGNING			
SKALA	NUMMER	BET	
A1 1:100	A-40-2-0100		
A3 1:200			

FÖRKLARINGAR
ALLA MÅTT ANGIVNA I MILLIMETER

FÖRESKRIFTER

HÄNVISNINGAR

2026-06-15

BET	ÄNDRINGEN AVSER	DATUM	SIGN
BYGGLOVSHANDLING			
ÅBY 12:3, ÅBY12:1			
MÖNSTERÅS			
☒ A	ProjCon	tel. 072-026 89 39	
UPPDRAG NR 2513	RITAD/KONSTR. AV AMI	HANDLÄGGARE SCN	
DATUM	ANSVARIG		
NYBYGGNAD AV STALL & TORKANLÄGGNING			
ILLUSTRATION			
SKALA A1 - A3 -	NUMMER A-40-0-001	BET	

