



Kungörelse, Bygglov - nybyggnad av miljöhus

Diarienummer: MBN-2026-474

Ansökan avser: Bygglov

Fastighet: EKBY 1

Skäl till underrättelse

Mönsterås kommun har mottagit en bygglovsansökan på fastigheten Ekby 1. Ansökan redovisar nybyggnad av ett miljöhus för fastighetsnära insamling av avfall. Redovisad byggnadsarea är 32 m². Byggnadens fasad ska bestå av träpanel i röd kulör. Taktäckningen ska bestå av röda betongpannor. En underrättelse har redan skickats ut i detta ärende, men eftersom sökanden valt att ändra placering görs ett nytt grannehörande.

Åtgärden avviker mot gällande detaljplan genom att en del av byggnaden placeras på punktprickad mark, mark som inte får bebyggas. Som berörd sakägare får du tillfälle att yttra dig om ansökan, enligt 9 kap. 94 § plan- och bygglagen (2010:900), PBL.

Ditt yttrande måste vara miljö- och byggförvaltningen tillhanda **senast 29 september 2026**.

Enklast är att skicka ett mejl till miljo-bygg@monsteras.se, Ange följande i rubriken:

”Yttrande, EKBY 1, MBN-2026-474”


Mejlet ska innehålla dina synpunkter, för- och efternamn samt adress.

Mönsterås kommun
Box 54, 383 22 Mönsterås
Tel 010-353 70 00
teknisk@monsteras.se


HÄNVISNINGAR




FASAD MOT SYDVÄST

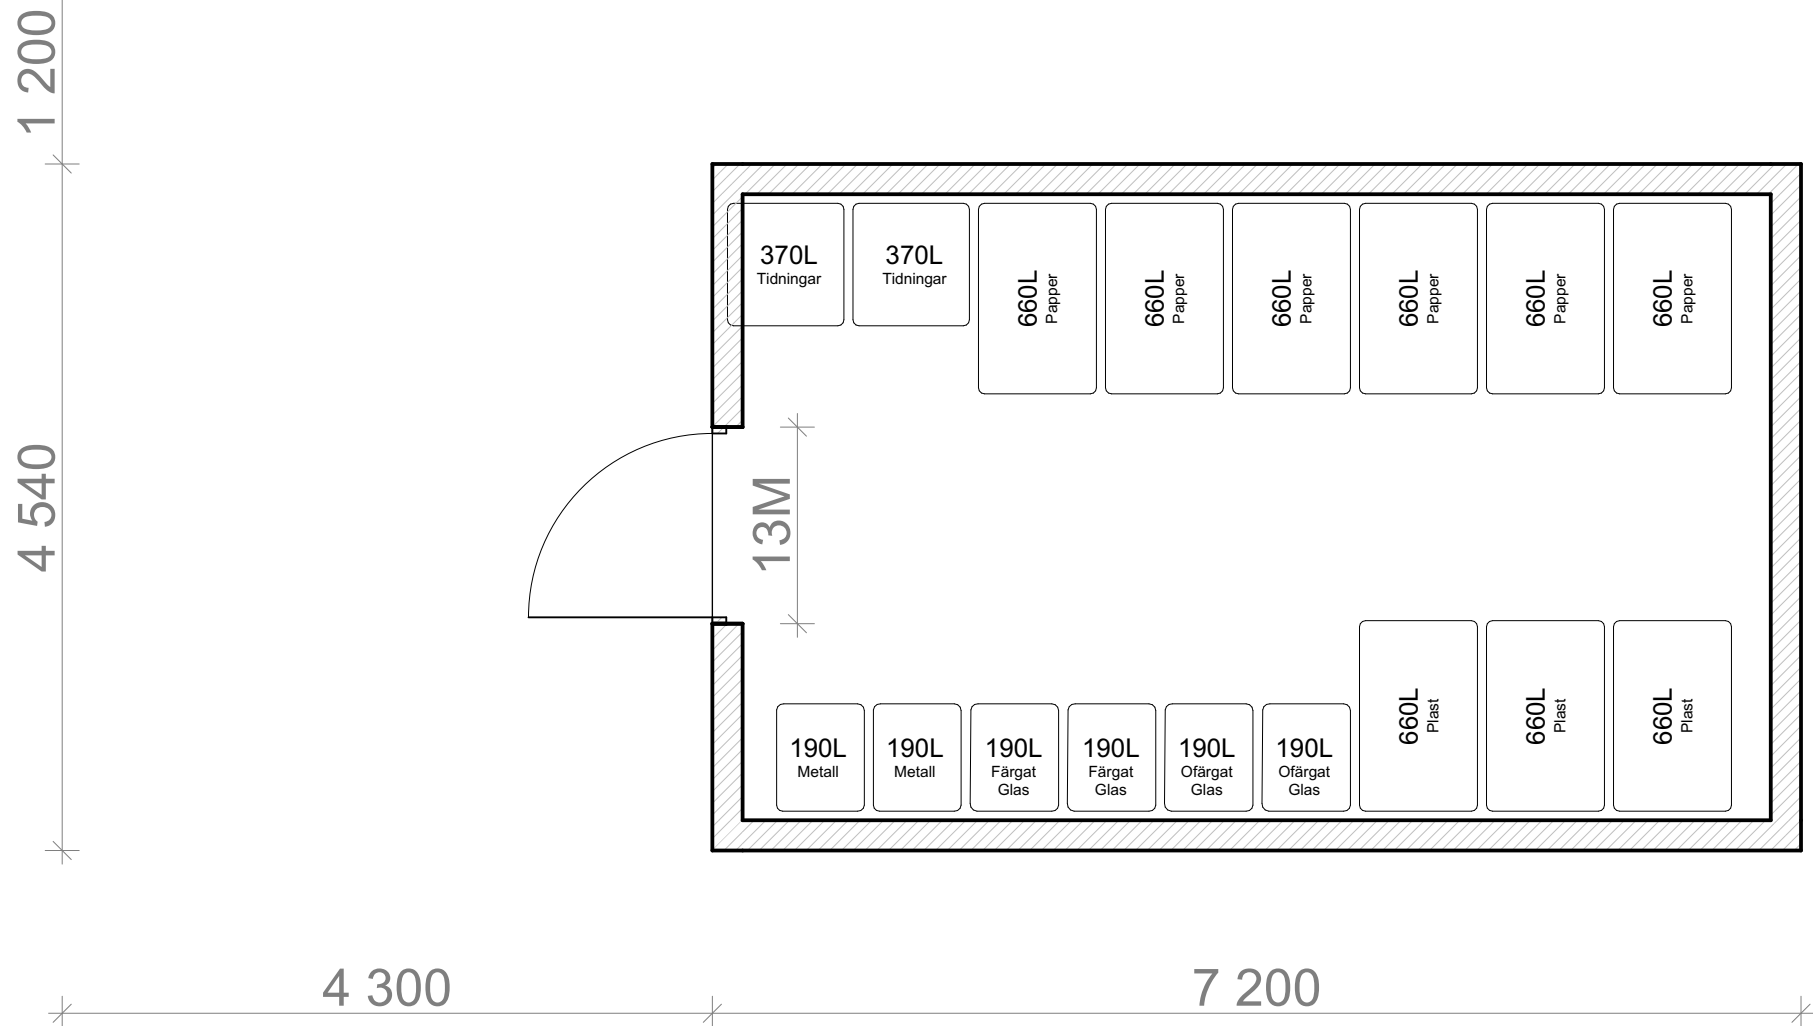

PLAN

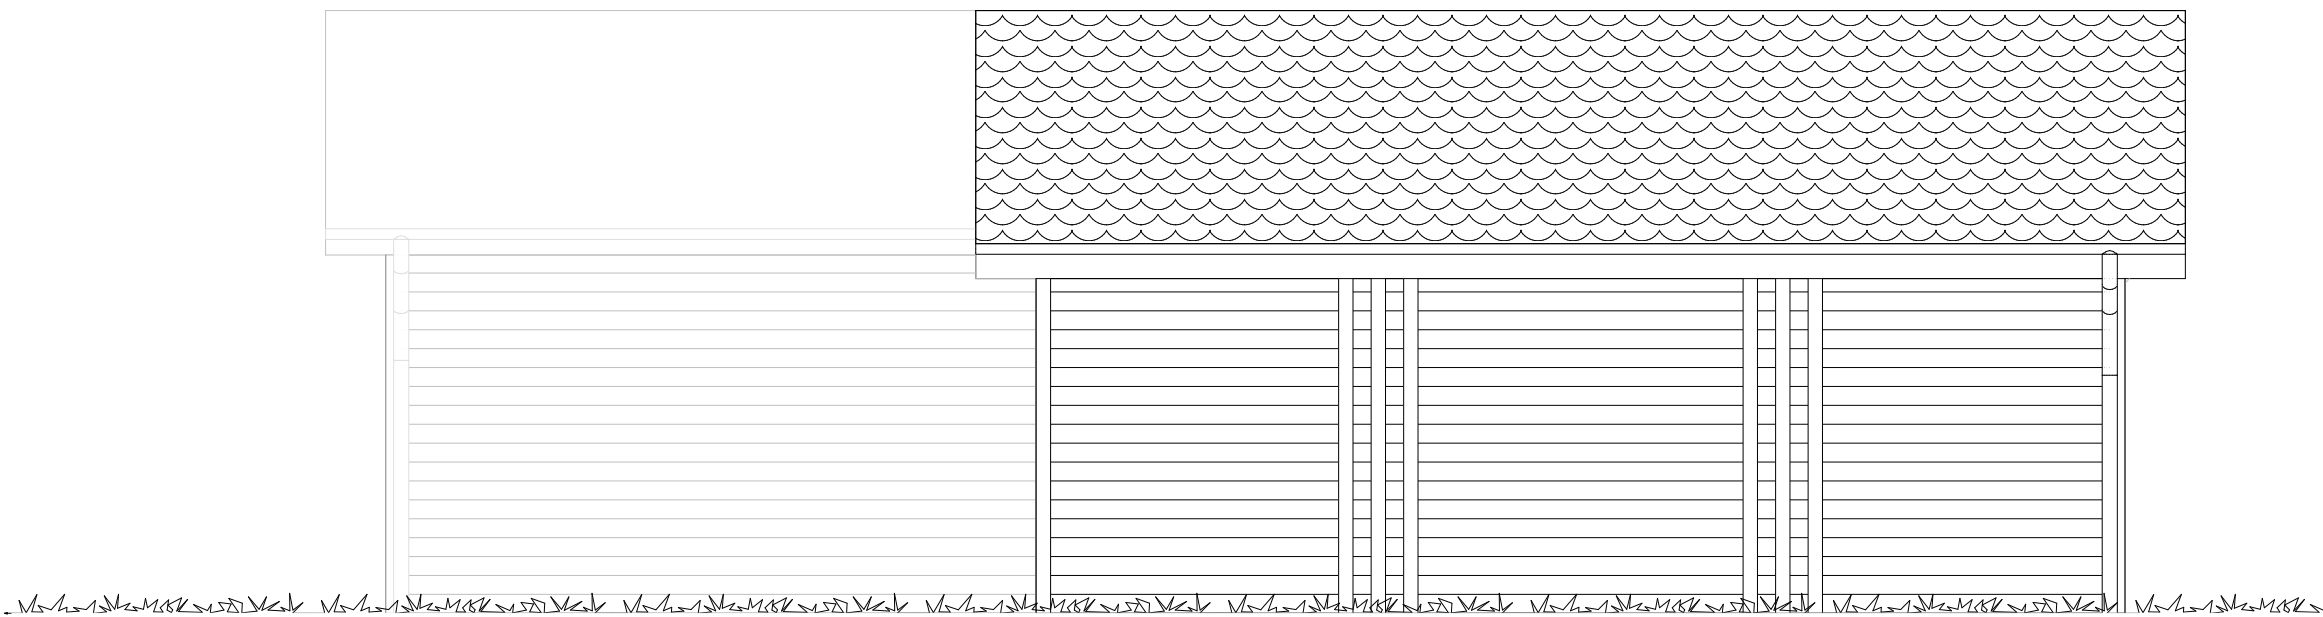


FASAD MOT SYDÖST

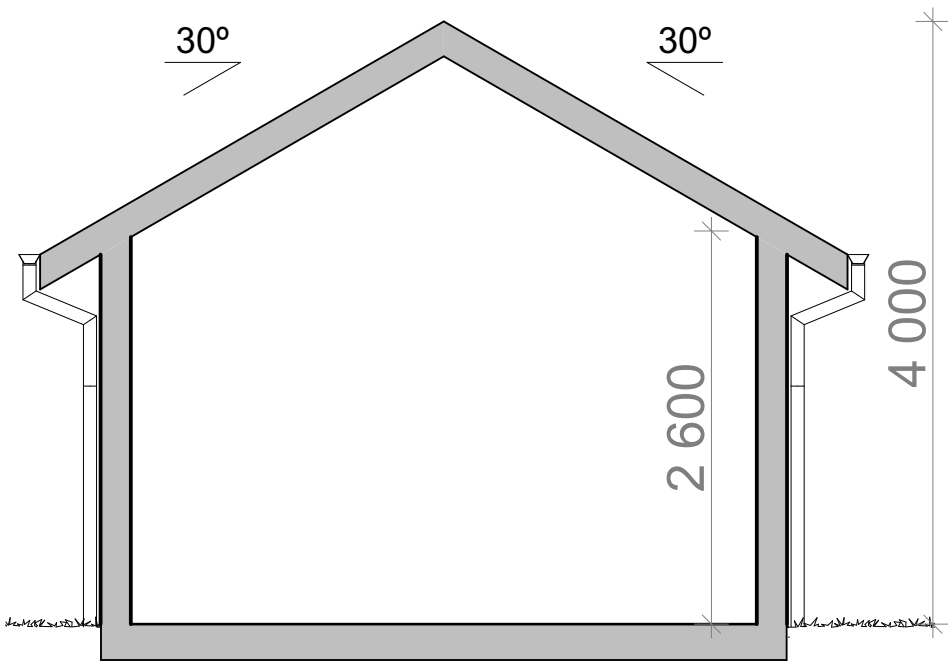

SEKTION



FASAD MOT NORDÖST

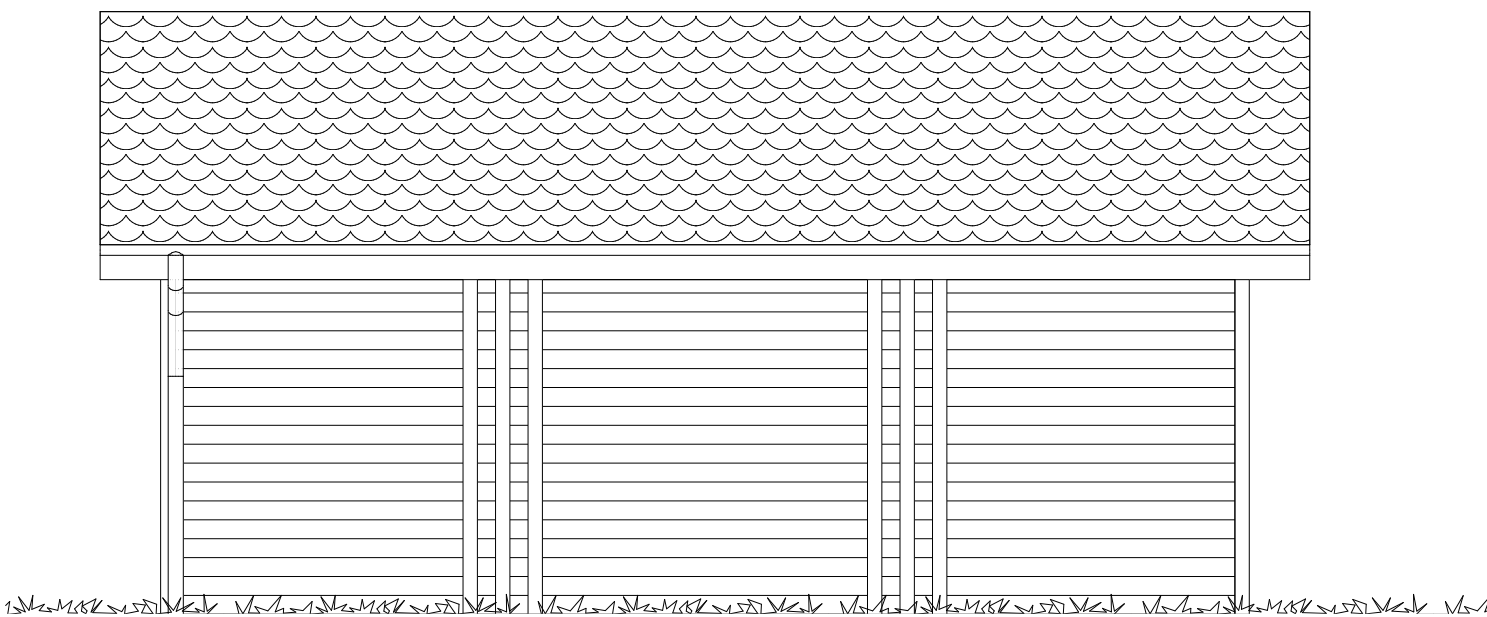

FASAD MOT NORDVÄST

D	-	Ändrad placering	260821	RHg
C	-	Ändrad placering	260817	RHg
B	-	Ändrad placering	260807	RHg
A	-	Ändrat dörr från 12M till 13M	260701	RHg

BET.	ANT.	ÄNDRINGEN AVSER	DATUM	SIGN.
------	------	-----------------	-------	-------

BYGGLOVSHANDLING

BYGGHERR



HSB – där möjligheterna bor

FASTIGHETSBETECKNING

EKBY 1, MÖNSTERÅS

PROJEKTNAMN

BRF ALBY

UPPDRAGSNUMMER	OBJEKT ID	RITAD AV	HANDLAGGARE
-	-	RHg	CFn
DATUM	GODKÄND HANDLING		
260513	-		

HANDLINGENS INNEHÅLL

NYBYGGNAD AV MILJÖHUS

Planer, Fasaderna & Sektion

SKALA	RITNINGSNUMMER	BET.
A1 = 1:50 A3 = 1:100	A-40-1-100	D