Kungörelse, Rivning av sopbilsgarage

Diarienummer: MBN-2026-702

Ansökan avser: Rivningslov
Fastighet: KRONOBÄCK 15:1, Mörkeskog 106, Mönsterås

Skäl till underrättelse

Mönsterås kommun har mottagit en ansökan om rivningslov på fastigheten Kronobäck 15:1, Mörkeskog 106, Mönsterås. Ansökan redovisar rivning av ett skärmtak som använts som sopbilsgarage. Skärmtaket är ca 240 m^2 stort.

Ansökan avser en åtgärd som ska utföras i ett område som inte omfattas av någon detaljplan eller områdesbestämmelser.

Som berörd sakägare får du tillfälle att yttra dig om den bifogade ansökan,
enligt 9 kap. 94 § plan- och bygglagen (2010:900), PBL.
Ditt yttrande måste vara miljö- och byggförvaltningen tillhanda ***senast 22 september 2026.***

Enklast är att skicka ett mejl till miljo-bygg@monsteras.se, Ange följande i rubriken:
”Yttrande, KRONOBÄCK 15:1, MBN-2026-702”
Mejlet ska innehålla dina synpunkter, för- och efternamn samt adress.

Handlingarna finns tillgängliga på miljö- och byggförvaltningen, Mönsterås kommun Kvarngatan 2, Mönsterås.

Du kan även kontakta oss på 010-35 37 907 eller miljo-bygg@monsteras.se för att ta del av handlingarna.

Översiktskarta Kronobäck 15:1

SWEREF99 16 30 1:4 999

0 25 50 75 100 125 150 175 200 225 250 m

Linjen ska vara 100 mm!

Karta för användning vid bygglovshantering ska vara skalenlig.
Linjen ska efter kopiering eller utskrift vara 100 mm lång.

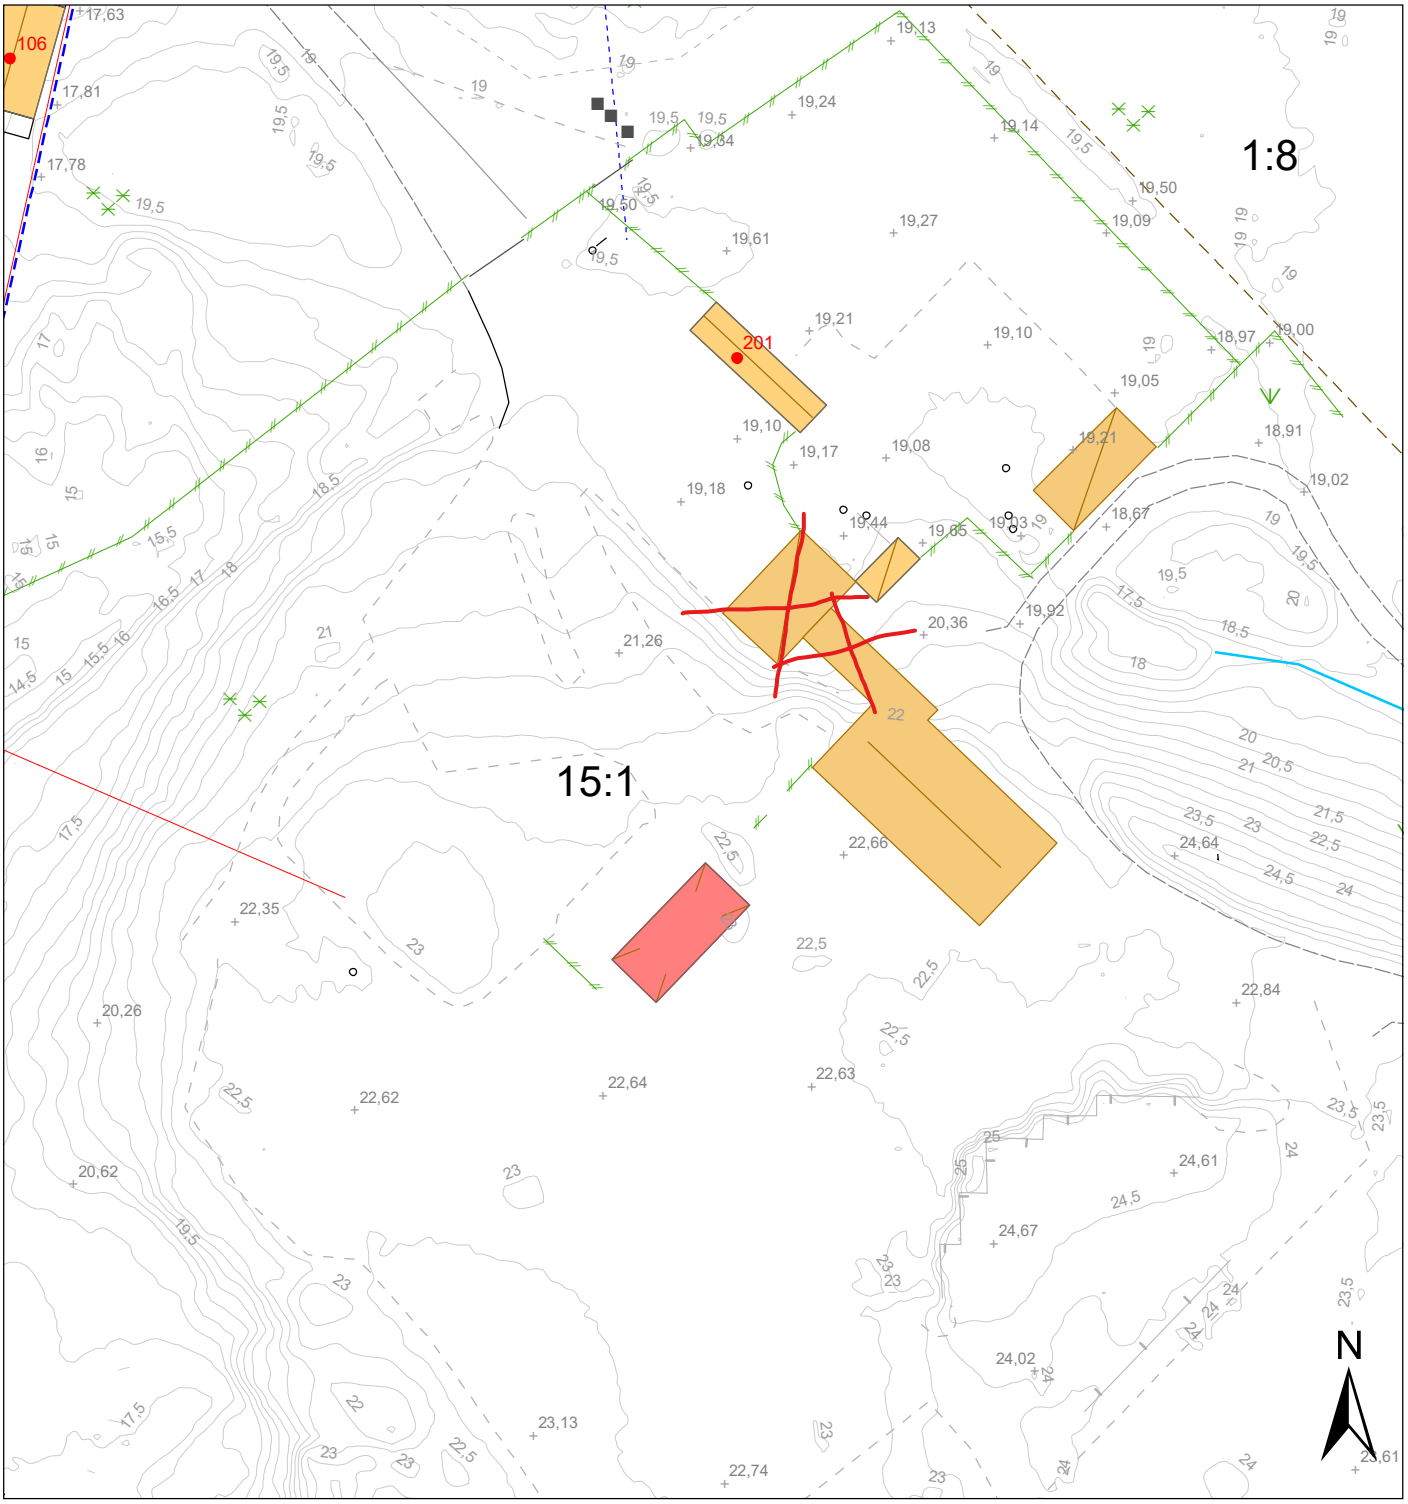

Kartutdrag

Del av Kronobäck 15:1

Datum: 20250211
Adress: Mörkeskog 201
Kommun: Mönsterås
Fastighetsarea: Tot. ca 72 ha

Fastighetsgräns
Vattenledning
Servisledning vatten
Servistryckledning spill
Skogsmark
Slänt
Höjdkurvor interv. 0,5m
Barr- och blandskog
Äng

Meter
0 10 20 40 60
Skala 1:1000
Kartan framtagen ur Mönsterås kommuns primärkarta.
Koordinatsystem: Sweref991630. Höjdsystem: RH2000

Mönsterås kommun
Box 54, 383 22 Mönsterås
Tel 0499-170 00
teknisk@monsteras.se

Lamberts son
Lamberts son
Lamberts son

METALL

VARNING