Kungörelse, Nybyggnad av stall

Diarienummer: MBN-2026-751
Ansökan avser: Bygglov
Fastighet: MÖLSTAD 24:1, Hagmarksvägen 30, Mönsterås

Skäl till underrättelse

Mönsterås kommun har mottagit en bygglovsansökan på fastigheten MÖLSTAD 24:1, Hagmarksvägen 30, Mönsterås. Ansökan redovisar nybyggnad av stall.

Ansökan avser en åtgärd som ska utföras i ett område som inte omfattas av någon detaljplan eller områdesbestämmelser. Gällande översiktsplan redovisar nytt verksamhetsområde- och industriområde och följande ställningstaganden och konsekvenser:

- Vi har god planberedskap med detaljplanelagd mark för näringslivets behov.
- Vi har hög prioritet vid ny detaljplanering för verksamheter och industri.
- Vi arbetar tillsammans med Trafikverket och Region Kalmar för att upprätthålla en god och hållbar infrastruktur för godstransport och logistik
- Vi verkar för flexibla detaljplaner för att kunna möta framtida behov och främja en variation av verksamheter och industrier.
- Vi säkerställer mark för befintliga verksamheter och industrier.

Som berörd sakägare får du tillfälle att yttra dig om den bifogade ansökan,
enligt 9 kap. 94 § plan- och bygglagen (2010:900), PBL.
Ditt yttrande måste vara miljö- och byggförvaltningen tillhanda ***senast 19 november 2026.***

Enklast är att skicka ett mejl till miljo-bygg@monsteras.se, Ange följande i rubriken:
”Yttrande, MÖLSTAD 24:1, MBN-2026-751”
Mejlet ska innehålla dina synpunkter, för- och efternamn samt adress.

Översiktskarta




SWEREF99 16 30 1:5 000

0 25 50 75 100 125 150 175 200 225 250 m

Linjen ska vara 100 mm!

Karta för användning vid bygglovshantering ska vara skalenlig.
Linjen ska efter kopiering eller utskrift vara 100 mm lång.

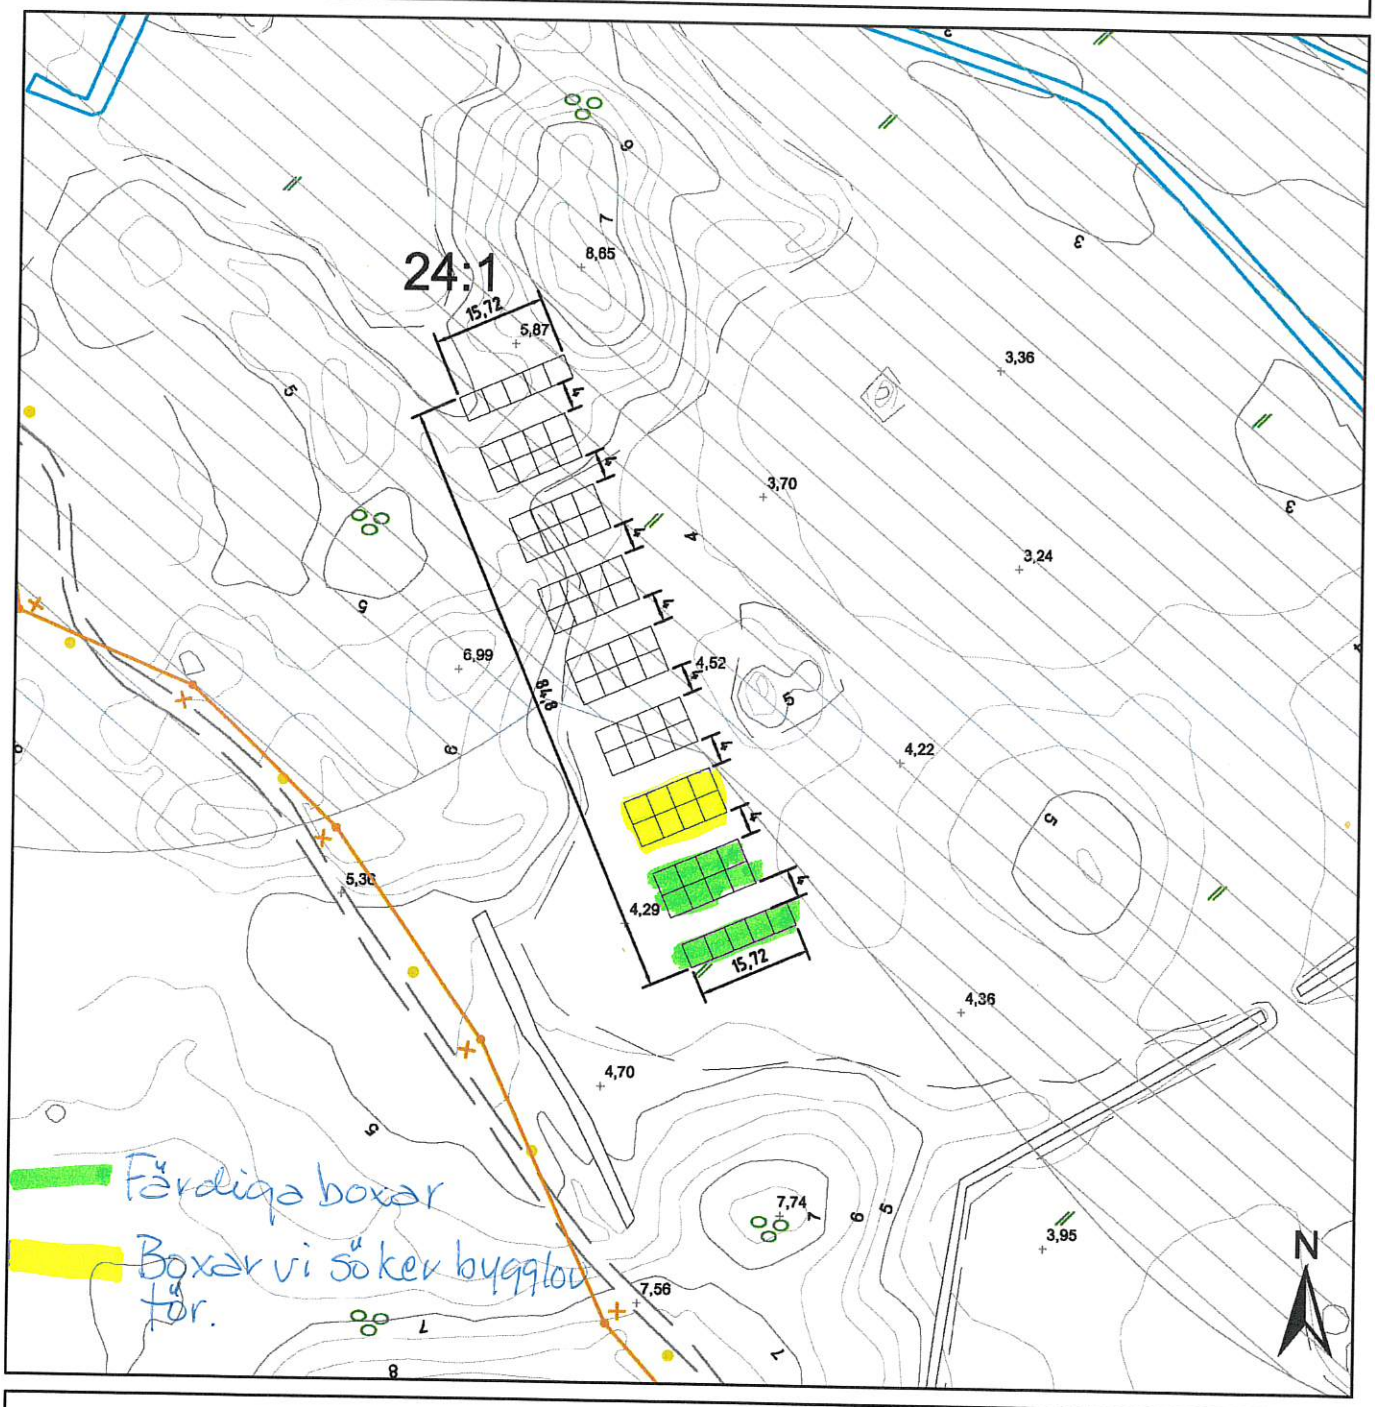

☐ Nybyggnadskarta ☐ Situationsplan

Del av Mölstad 24:1

Gatuadress: Hagmarksvägen 21
Kommun: Mönsterås
Kartan upprättad 200515 av:
Håkan Johansson, Kart och mättekn.

Fastigheten bildad/reglerad: 20030520
Area (kvm): Tot. ca 96 ha
Detaljplan laga kraft:
Genomförandetid utgår:

MÖNSTERÅS KOMMUN
MILJÖ- OCH BYGGNADSNÄMNDEN
2020-06-09
Diarienr: BN-2020-15.Bygg 15

Teckenförklaring


- Strandskydd
- Elledning
- Stenmur
- Öppen mark
- Lövskog
- Åker
- Markhöjd

Mönsterås kommun
Box 54, 383 22 Mönsterås
Tel 0499-170 00
teknisk@monsteras.se


0 10 20 40 60 Meter

Skala 1:1000
Kartan framtagen med GNSS-mätning/Primärkarta
Koordinatsystem: Sweref991630. Höjdsystem: RH2000


FASAD LÄNGSIDA - A

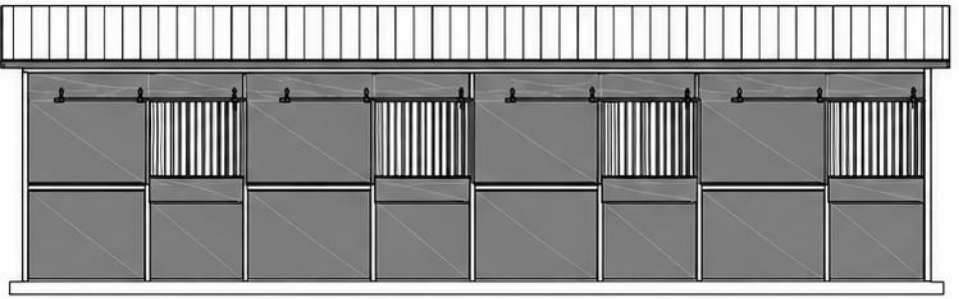

GAVEL FASAD

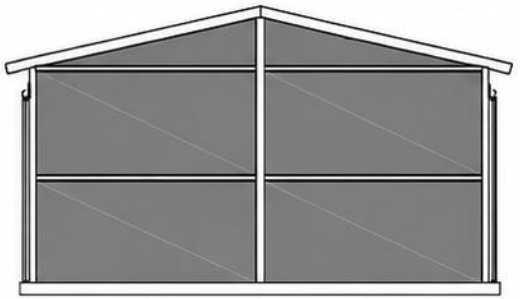

FASAD LÄNGSIDA - C

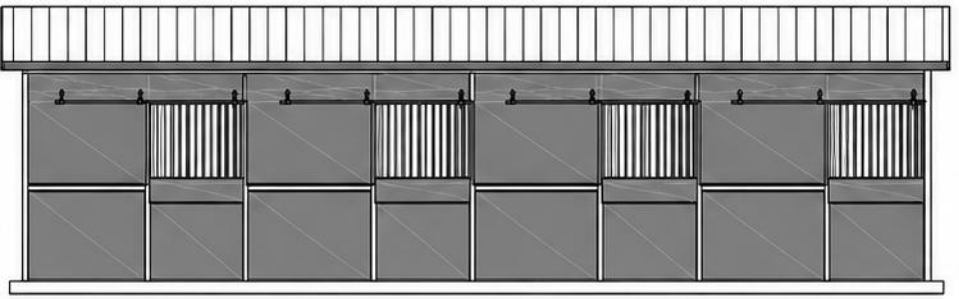

Uteboxar 4+4 st 3000x3000mm x
1 st längd (totalt 8 boxar)