


Linjen ska vara 100 mm!

Karta för användning vid bygglovshantering ska vara skalenlig.
Linjen ska efter kopiering eller utskrift vara 100 mm lång.

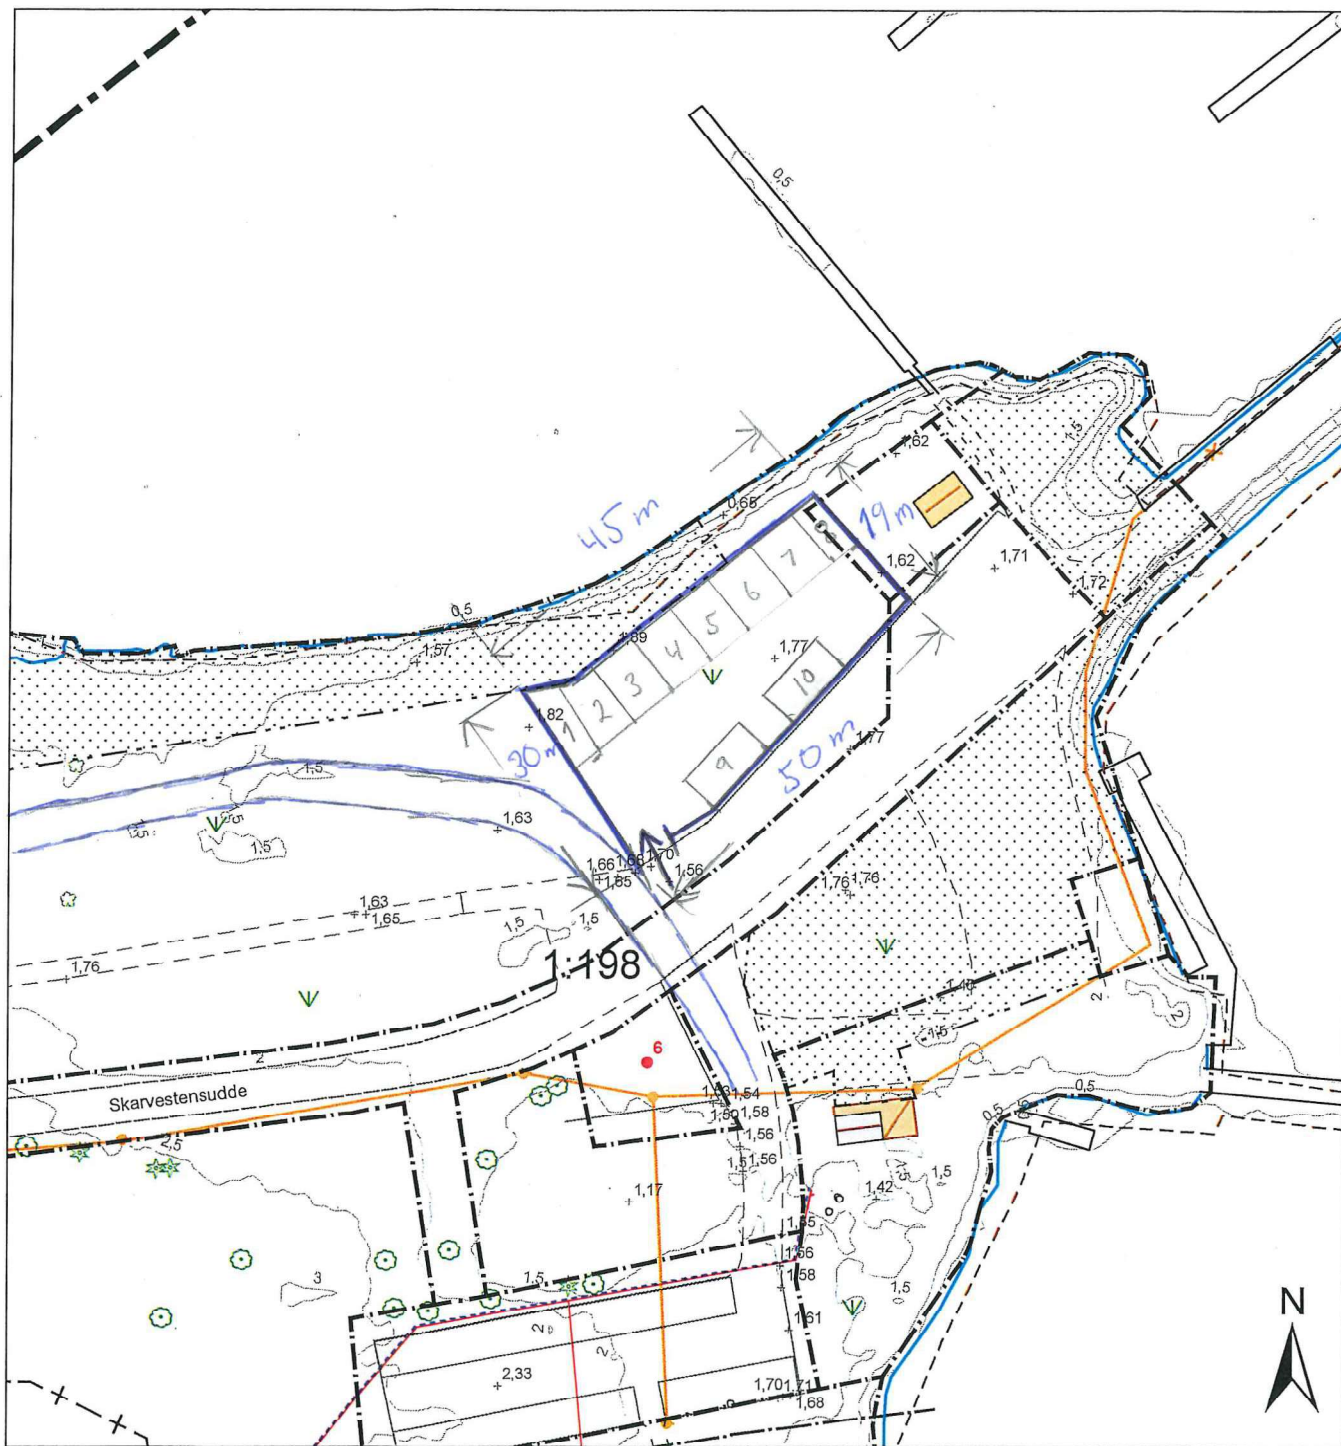

Kartutdrag

Del av Gissemåla 1:198

Datum: 20230418

Adress:

Kommun: Mönsterås

Fastighetsarea: Tot. ca 44,8 ha



Mönsterås kommun
Box 54, 383 22 Mönsterås
Tel 0499-170 00
teknisk@monsteras.se

0 10 20 40 60
Meter
Skala 1:1000
Kartan framtagen ur Mönsterås kommuns primärkarta.
Koordinatsystem: Sweref991630. Höjdsystem: RH2000

- Marken får inte förses med byggnad
- Fastighetsgräns
- Planområdesgräns
- Användningsgräns
- Egenskapsgräns
- Administrativ gräns
- Servisledning vatten
- Servisledning spill
- Servistryckledning spill
- Dagvattenledning
- Ledningar Ålem energi 210429
- Slänt
- Vatten
- Höjdkurvor interv. 0,5m
- Belysn. Ålem energi 20221115
- Markhöjd