


Linjen ska vara 100 mm!

Karta för användning vid bygglovshantering ska vara skalening.
Linjen ska efter kopiering eller utskrift vara 100 mm lång.

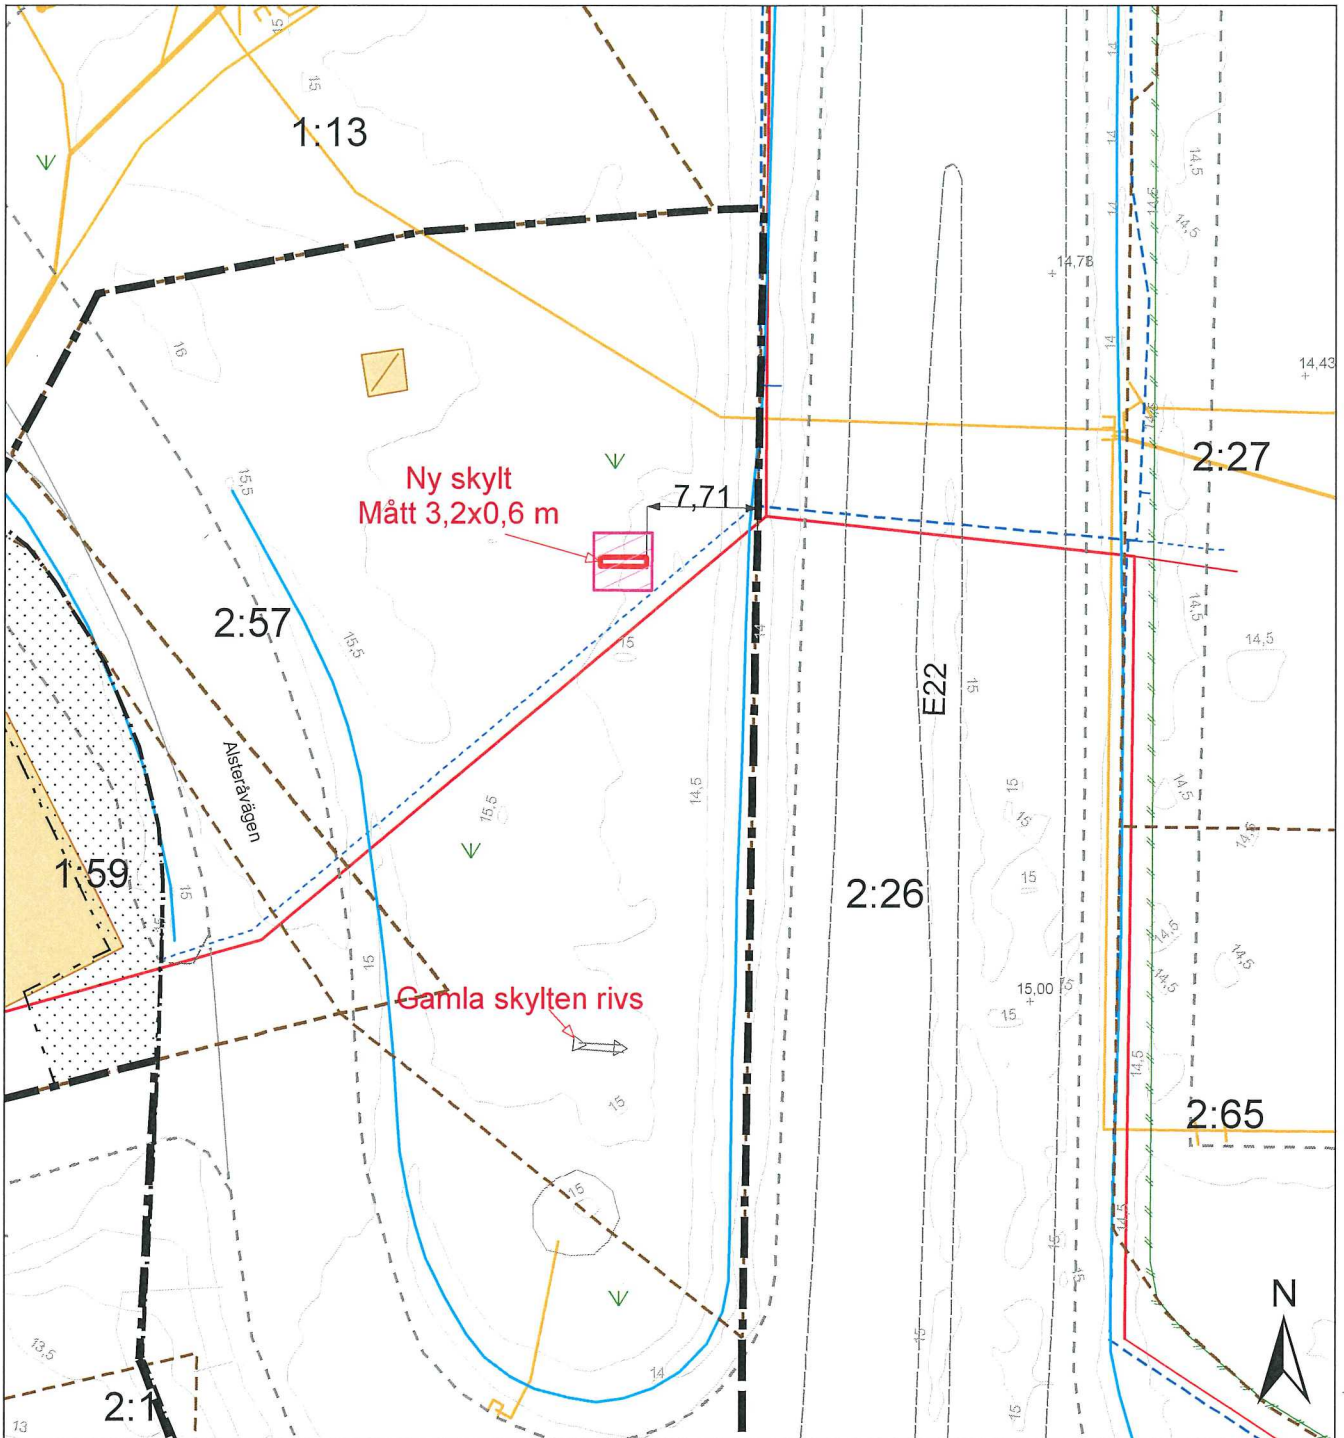

Kartutdrag

Strömsrum 2:57

Datum: 20240112






Adress:

Kommun: Mönsterås

Fastighetsarea: Tot. ca 315 ha


Mönsterås kommun
Box 54, 383 22 Mönsterås
Tel 0499-170 00
teknisk@monsteras.se

0 5 10 20 30
Meter
Skala 1:500
Kartan framtagen ur Mönsterås kommuns primärkarta.
Koordinatsystem: Sweref991630. Höjdsystem: RH2000

-  Arrenden
-  Marken får inte förses med byggnad
-  Planområdesgräns
-  Användningsgräns
-  Egenskapsgräns
-  Fastighetsgräns
-  Traktgräns
-  Vattenledning
-  Vattenledning
-  Servisledning vatten
-  Spilledning
- Servisledning spill
- Tryckledning spill
- Ledningar Ålem energi 210429
- Höjdkurvor interv. 0,5m

Linjen ska vara 100 mm!

Karta för användning vid bygglovshandtering ska vara skalenlig.
Linjen ska efter kopiering eller utskrift vara 100 mm lång.

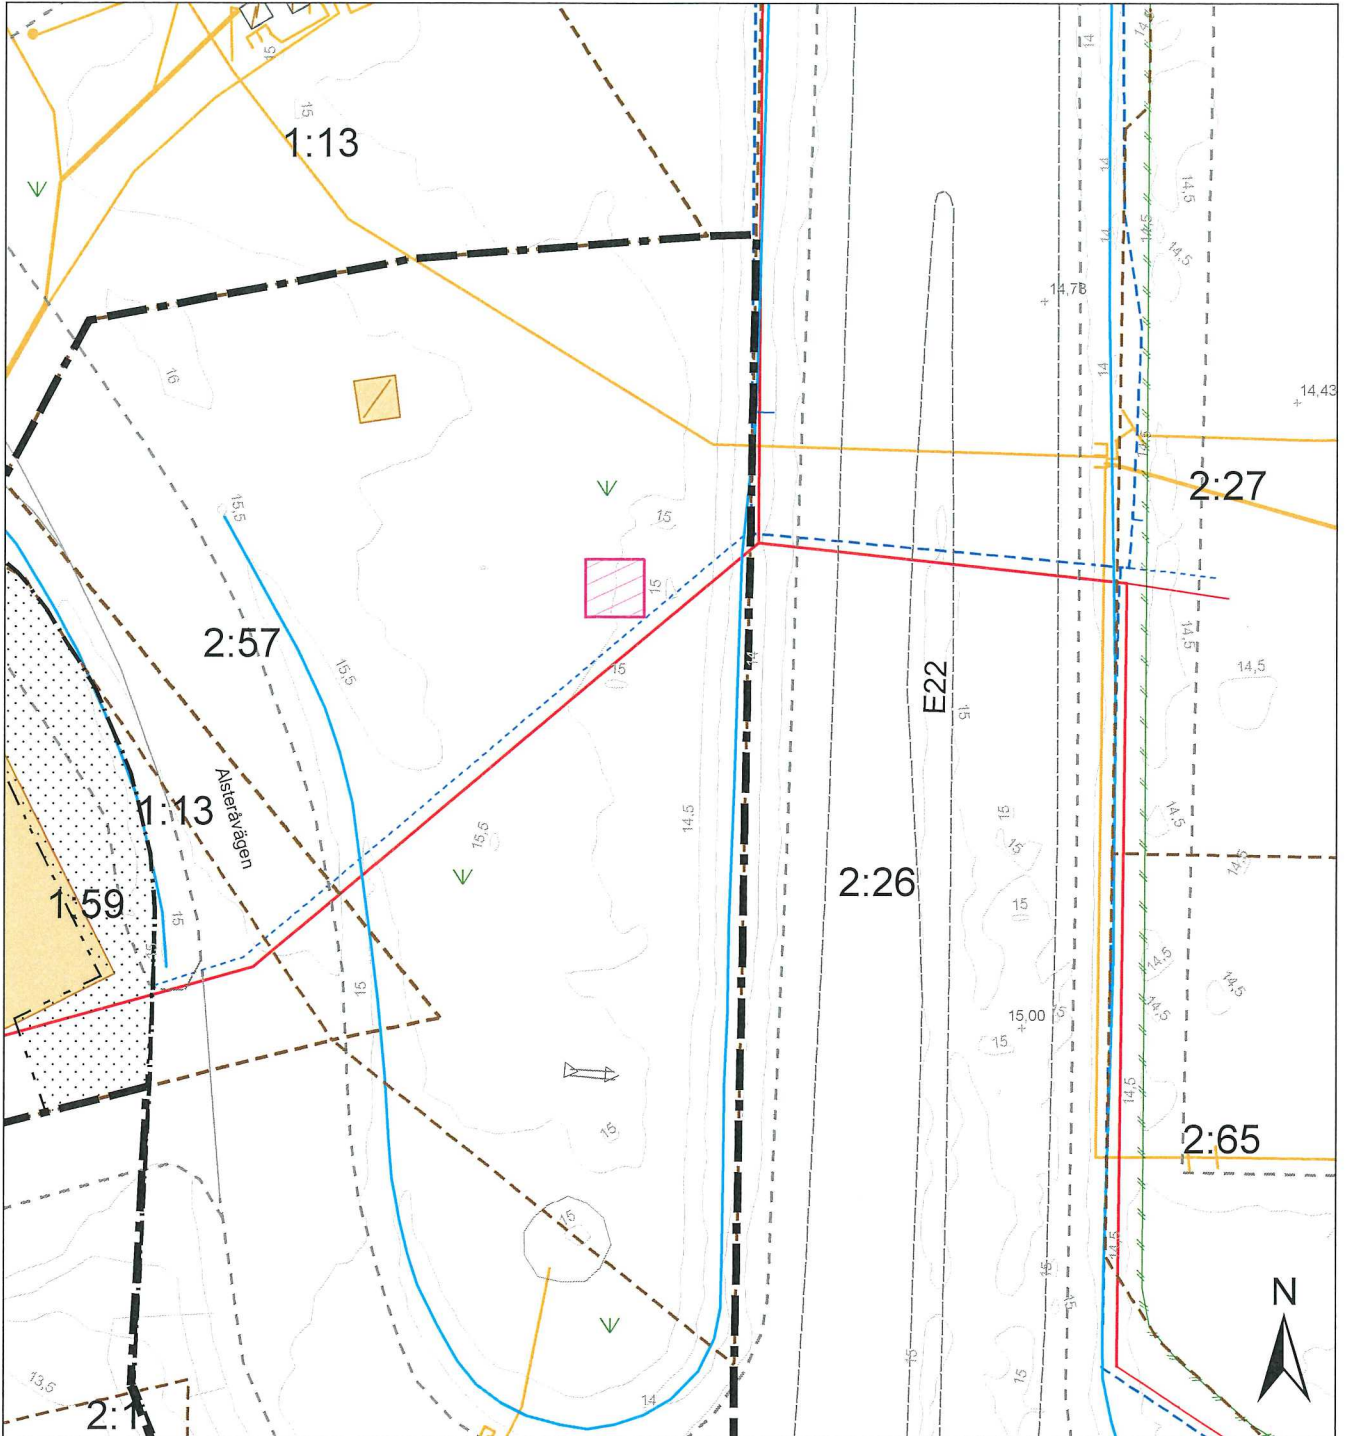

Kartutdrag

Strömsrum 2:57

Datum: 20240112

Adress:

Kommun: Mönsterås

Fastighetsarea: Tot. ca 315 ha



Mönsterås kommun
Box 54, 383 22 Mönsterås
Tel 0499-170 00
teknisk@monsteras.se



Skala 1:500

Kartan framtagen ur Mönsterås kommuns primärkarta.
Koordinatsystem: Sweref991630. Höjdsystem: RH2000



Arrenden



Marken får inte förses med byggnad



Planområdesgräns



Användningsgräns



Egenskapsgräns



Fastighetsgräns



Traktgräns



Vattenledning



Vattenledning



Servisledning vatten



Spilledning



Servisledning spill



Tryckledning spill



Ledningar Ålem energi 210429



Höjdkurvor interv. 0,5m