



Beskrivning av ärende, Nybyggnad av lekställning och murar

Diarienummer: MBN-2024-423

Ansökan avser: Bygglov

Fastighet: Gissemåla 1:198, Skarvestensudde 6, Timmernabben


Skäl till underrättelse

Mönsterås kommun har mottagit en bygglovsansökan på fastigheten GISSEMÅLA 1:198, Skarvestensudde 6, Timmernabben. Ansökan redovisar nybyggnad av ny lekplats med lekställning och murar som är ca 0,5 meter höga. Det kommer även att skapas fyra kullar som är från 0,5 meter till 1 meter höga.

Den föreslagna placeringen innebär en avvikelse från den gällande detaljplanen för lekställningen, området är redovisat som natur i detaljplanen.

Linjen ska vara 100 mm!

Karta för användning vid bygglovshandling ska vara skalening.
Linjen ska efter kopiering eller utskrift vara 100 mm lång.

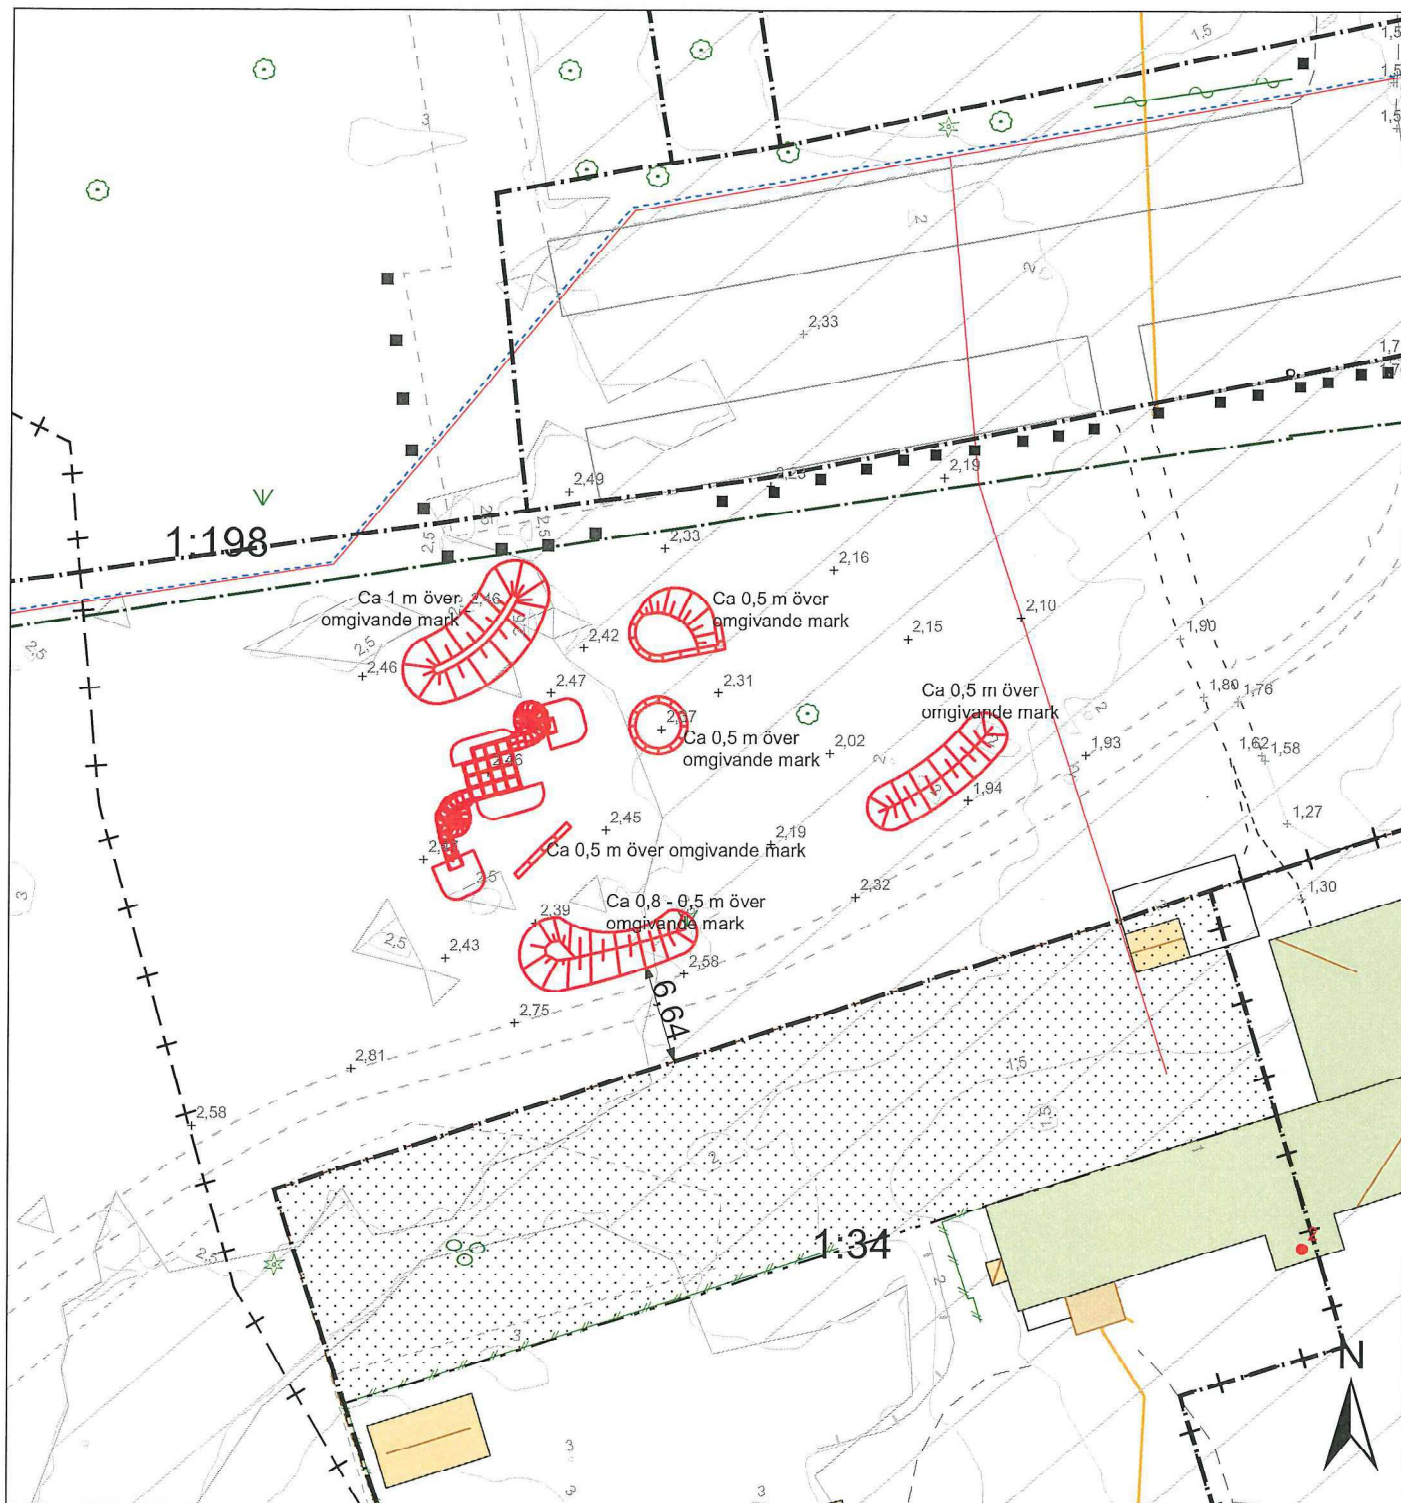

Kartutdrag

Del av Gissemåla 1:198

Datum: 20240425

Adress:

Kommun: Mönsterås

Fastighetsarea: Tot. ca 45 ha



Mönsterås kommun
Box 54, 383 22 Mönsterås
Tel 0499-170 00
teknisk@monsteras.se

0 5 10 20 30
Meter
Skala 1:500
Kartan framtagen ur Mönsterås kommuns primärkarta.
Koordinatsystem: Sweref991630. Höjdsystem: RH2000

- Marken får inte förses med byggnad
- Havsnivåhöjning 2,5 m
- Användningsgräns
- Egenskapsgräns
- Administrativ gräns
- Fastighetsgräns
- Servisledning vatten
- Servistryckledning spill
- Dagvattenledning
- Ledningar Alem energi 210429
- Höjdkurvor interv. 0,5m
- Markhöjd
- Ospecificerad

Bilaga 1



3D visualisering av
Lekställning samt
färgsättning.



Ljusblå knutar,
antracitgrå och
transparenta paneler.
Grått metallgaller och
träfärgade ribbor utgör
sidor.


Frostade paneler
ovanpå lekställningen.




- EN/AS Impact Area 14.8 m²
- - - Falling Space 27.6 m²
Max Falling Height 1000 mm

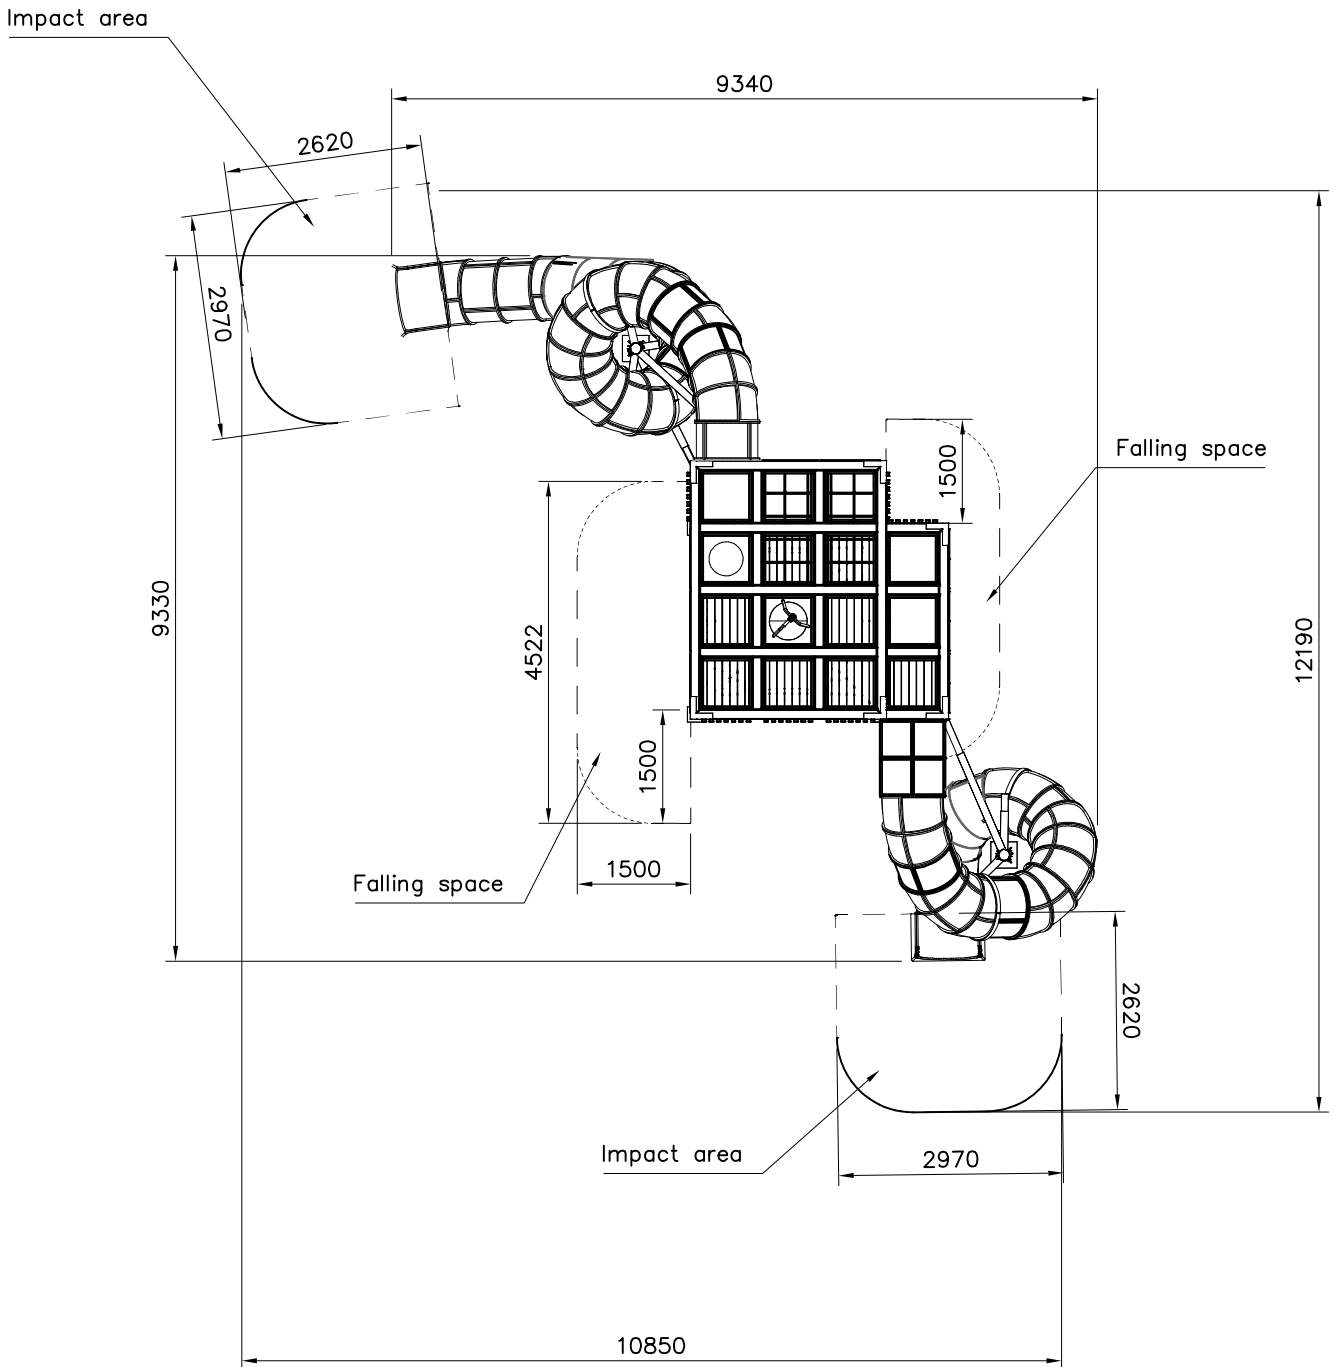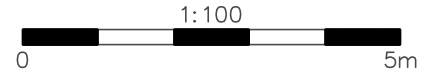

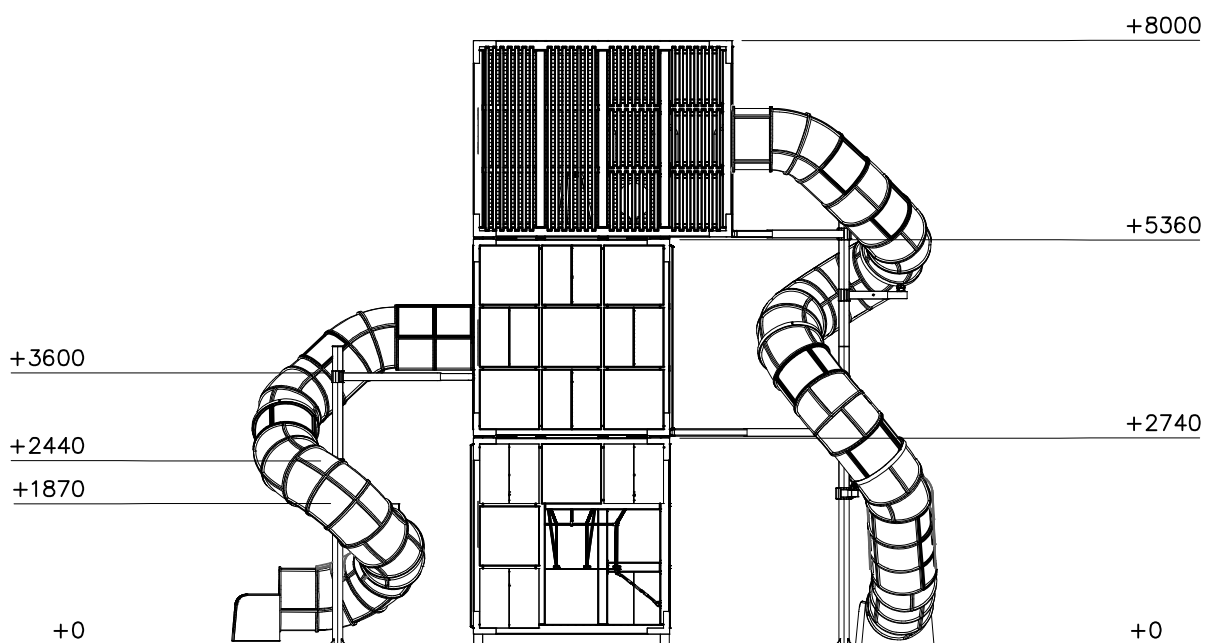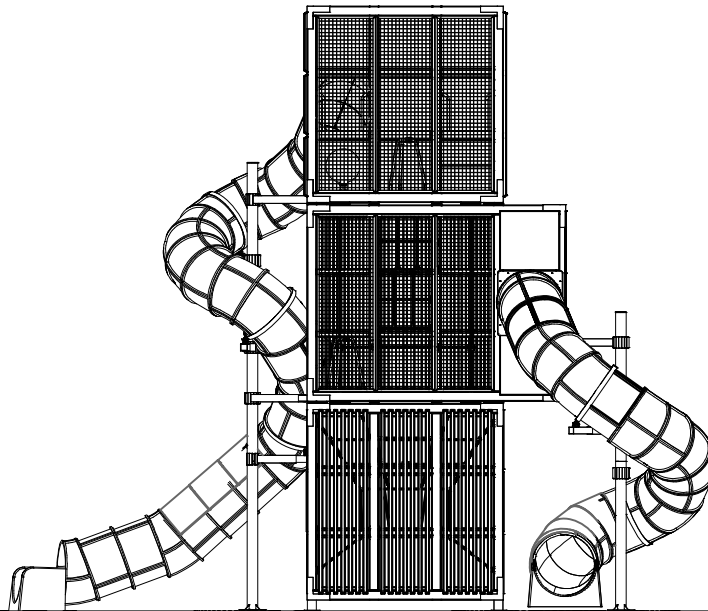


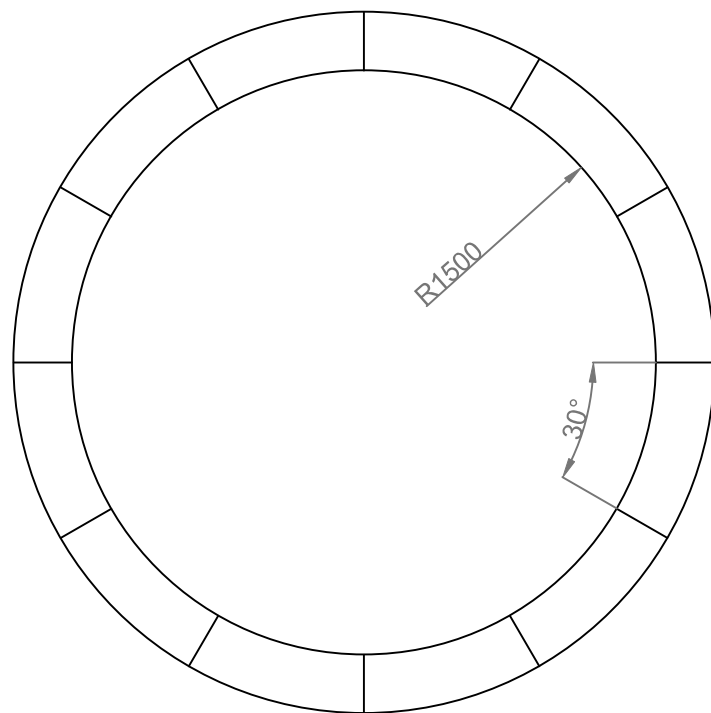

plan

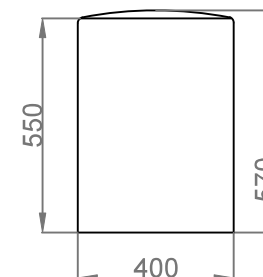


cut

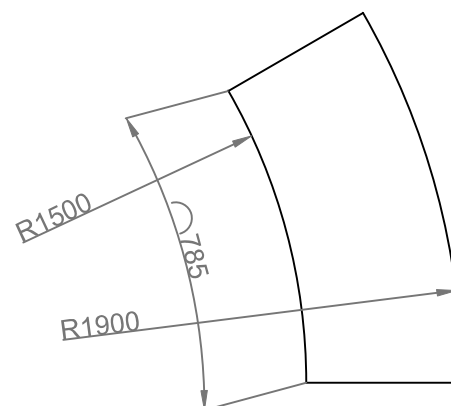


Cirkelserie-plint.
Radius element.
Radius: 150 cm.
Width: 40 cm.
Height: 57-55 cm.
Weight: 460 kg.
12 pcs. pr. circle.




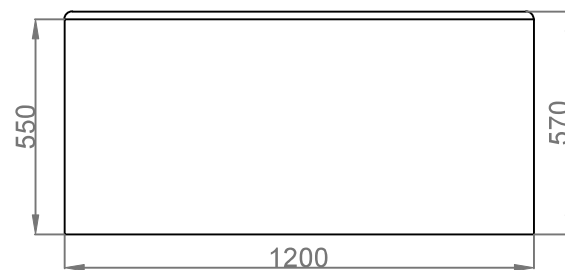

side

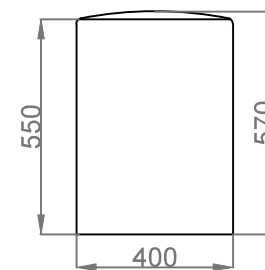

cut

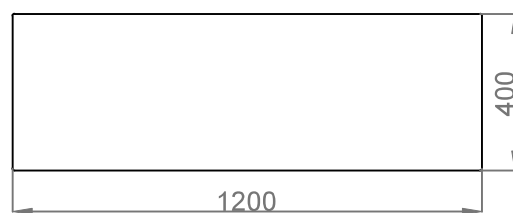

plan

**Cirkelserie-plint.
Straight element.
Length: 120 cm.
Width: 40 cm.
Height: 57-55 cm.
Weight: 620 kg.**

